



Governo de Mato Grosso
SECRETARIA DE ESTADO DE PLANEJAMENTO E GESTÃO



Governo do Estado de Mato Grosso
SEPLAG - Secretaria de Estado de Planejamento e Gestão

DÉCIMO QUINTO TERMO ADITIVO AO CONTRATO N. 038/2022/SEPLAG

Termo Aditivo ao Contrato Nº 038/2022/SEPLAG, que entre si celebram o Estado de Mato Grosso, por intermédio da **Secretaria de Estado de Planejamento e Gestão de Mato Grosso** e a empresa **CUYAVERA CONSTRUTORA LTDA.**

O Estado de Mato Grosso, por intermédio da Secretaria de Estado de Planejamento e Gestão de Mato Grosso, com sede na Rua C, Bloco III, s/nº, Bairro: Centro Político Administrativo, CEP: 78049-005, Cuiabá-MT, inscrita no CNPJ/MF sob o nº 58.337.873/0001-74, neste ato representado pelo Secretário de Estado de Planejamento e Gestão, nomeado através Ato nº 5.364/2022 publicado no D. O. E de 30 de dezembro de 2022, o Sr. **Basílio Bezerra Guimarães dos Santos**, brasileiro, funcionário público, portador do RG nº 793306 SSP/MT, inscrito no CPF/MF sob o nº 630.581.111-34, residente e domiciliado nesta Capital, doravante denominado **CONTRATANTE**, e de outro lado a Empresa **CUYAVERA CONSTRUTORA LTDA.**, inscrita no CNPJ sob o nº 00.482.913/0001-91 com sede na Avenida Historiador Rubens de Mendonça, nº 1836, sala nº 1202, Edif. Cuiabá Work, CEP: 78.050-280, Bairro Jardim Aclimação, Cuiabá/MT, neste ato representado por **Divino Celio Carneiro**, brasileiro, solteiro, empresário, residente à Rua Professor João Pedro Gardés, nº 274, bairro Jardim Aclimação, Cuiabá/MT, CEP: 78050-269, portador do RG nº FG633751 DPF/MT e do CPF nº 318.105.431.34, doravante denominada **CONTRATADA**, que tem entre si, justo e avençado, celebram o presente Termo Aditivo ao Contrato nº 038/2022/SEPLAG, do qual será parte integrante o Processo nº **SEPLAG-PRO-2025/02937**, Parecer Jurídico 00123/2025/SGPG/PGEMT, com supedâneo no Contrato supracitado e nas disposições da Lei nº 8.666/93 e alterações posteriores, Decreto Estadual nº 840/2017 e alterações, e ainda nos termos das cláusulas e condições a seguir relacionadas:

1. CLÁUSULA PRIMEIRA – DO OBJETO

1.1 O presente Termo Aditivo tem por finalidade o aditivo QUALITATIVO/QUANTITATIVO do Contrato nº 038/2022/SEPLAG – LOTE II, que altera as seguintes cláusulas: CLÁUSULA 1.4 - Discriminação do objeto, CLÁUSULA TERCEIRA – DO VALOR e CLÁUSULA OITAVA – DO VALOR E DA DOTAÇÃO ORÇAMENTÁRIA. O referido contrato tem por objeto a Contratação de empresa especializada em engenharia para reforma e intervenções legais da Secretaria de Estado de Planejamento e Gestão de Mato Grosso e a Escola do Governo, com fornecimento de material, mão de obra, ferramentas e todos os equipamentos necessários à perfeita realização do objeto contratado.

2. CLÁUSULA SEGUNDA – DA ALTERAÇÃO

2.1. Fica alterado o “caput” da **CLÁUSULA 1.4 - Discriminação do objeto** que passa a vigorar com a seguinte redação:

1 de 3



SEPLAGDIC202512423A



“CLÁUSULA 1.4 - Discriminação do objeto

1.4. Fica acrescido ao Lote II o valor de **R\$ 1.009.557,79 (um milhão e nove mil, quinhentos e cinquenta e sete reais e setenta e nove centavos)** correspondente a uma variação de 35,93%(trinta e cinco, vírgula, noventa e três, por cento) e uma variação acumulada de 114,62% (cento e quatorze, vírgula, sessenta e dois, por cento). Com esse aumento o valor do Lote II **passará a ser: R\$ 5.853.389,55 (cinco milhões e oitocentos e cinquenta e três mil e trezentos e oitenta e nove reais e cinquenta e cinco centavos)**, com efeitos a partir da assinatura deste termo aditivo e conforme descrição abaixo:

LOTE II – ESCOLA DE GOVERNO							
ITEM	CÓDIGO SIAG	DESCRIÇÃO/ESPECIFICAÇÃO	UN	QTD	VALOR UNIT	ACRÉSCIMO 35,93%	VALOR TOTAL após aditivo
1	1104503	EXECUÇÃO DE SERVIÇOS DE REFORMA E INTERVENÇÕES LEGAIS, POR MEIO DE OBRAS E SERVIÇOS DE ENGENHARIA EM EDIFICAÇÕES EXISTENTES, COM FORNECIMENTO DE MATERIAIS/INSUMOS NECESSÁRIOS, CONFORME CONDIÇÕES E ESPECIFICAÇÕES CONTIDAS NO EDITAL E SEUS ANEXOS.	UND	1	R\$ 4.843.831,76	R\$ 1.009.557,79	R\$ 5.853.389,55
VALOR DO LOTE II		R\$ 5.853.389,55 (cinco milhões e oitocentos e cinquenta e três mil e trezentos e oitenta e nove reais e cinquenta e cinco centavos).					

2.2. Fica alterado o “caput” da **CLÁUSULA TERCEIRA – DO VALOR** que passa a vigorar com a seguinte redação:

“3.1. O valor do contrato será por demanda e de acordo com a necessidade da contratante. Com o acréscimo no valor de R\$ 1.009.557,79 (um milhão e nove mil e quinhentos e cinquenta e sete reais e setenta e nove centavos), o Lote II passa a ser de **R\$ 5.853.389,55 (cinco milhões e oitocentos e cinquenta e três mil e trezentos e oitenta e nove reais e cinquenta e cinco centavos)**, **perfazendo o valor total do contrato em R\$ 28.146.401,58 (vinte**





Governo de Mato Grosso
SECRETARIA DE ESTADO DE PLANEJAMENTO E GESTÃO



Governo do Estado de Mato Grosso
SEPLAG - Secretaria de Estado de Planejamento e Gestão

e oito milhões e cento e quarenta e seis mil e quatrocentos e um reais e cinquenta e oito centavos a partir da assinatura deste termo, sendo:

	VALOR
LOTE I (7º termo aditivo)	R\$ 22.293.012,03
LOTE II (13º termo aditivo)	R\$ 5.853.389,55
TOTAL	R\$ 28.146.401,58

2.3. Fica alterado o "caput" da **CLÁUSULA OITAVA – DO VALOR E DA DOTAÇÃO ORÇAMENTÁRIA** que passa a vigorar com a seguinte redação:

U.O	POEA	FONTE	NATUREZA DESPESA
11.101	2005	25000000	449051

3. CLÁUSULA TERCEIRA – DA GARANTIA CONTRATUAL

3.1. A parte contratada deverá apresentar comprovante da garantia contratual para o novo aditivo.

4. CLÁUSULA QUARTA – DA RATIFICAÇÃO

4.1. Ficam ratificadas todas as demais cláusulas do contrato inicial e aditivos anteriores.

E, por estarem assim ajustados, assinam o presente Termo Aditivo em 02 (duas) vias de igual teor e forma.

DIVINO
CELIO
CARNEIRO:31
810543134

Assinado de forma
digital por DIVINO
CELIO
CARNEIRO:3181054313
Dados: 2025.05.12
17:35:59 -04'00'

Divino Celio Carneiro
Representante Legal
CONTRATADA

Cuiabá-MT, de 2025.

Basílio Bezerra Guimarães Dos Santos
Secretário de Estado de Planejamento e Gestão
CONTRATANTE

3 de 3



SEPLAGDIC202512423A



Governo de Mato Grosso
SECRETARIA DE ESTADO DE PLANEJAMENTO E GESTÃO



Estado de Mato Grosso

FIPLAN - Sistema Integrado de Planejamento, Contabilidade e Finanças
SECRETARIA ADJUNTA DA CONTADORIA GERAL DO ESTADO - SACE/SEFAZ



EMP		NOTA DE EMPENHO		11101.0001.25.000714-7	
Nº PED: 11101.0001.25.001078-2			Data de Emissão: 12/05/2025		
Nº NOBLIST: *** ** *					
Unidade Orçamentária: 11101 - SECRETARIA DE ESTADO DE PLANEJAMENTO E GESTÃO			Unidade Gestora: 0001 - Geral		
Projeto/Atividade: 2005 - Manutenção e conservação de bens imóveis			Recurso: Normal	Tipo de Empenho: Estimativo	
Modalidade: Concorrência Pública			Nº/Ano da Licitação: 1/2022	Motivo Dispensa Licitação *** ** *	
Nº Convênio *** ** *	Despesa em Processamento Não		Transferido - Resto a Pagar Não	Nº Proc Orçamentário Pagtº: 00002937/2025	
Conta Bancária: 00777 - CONTA ÚNICA - UNIDADE ORÇAMENTÁRIA			Tipo de conta bancária: 2-Conta Única		

DADOS DO CREDOR

Código: 2022.11207-1		Nome: CUYAVERA CONSTRUTORA LTDA			
Endereço: av Historiador Rubens de Mendonca, 1836		CEP: 78.050-280			
Bairro: JARDIM ACLIMACAO		Município: Cuiabá	UF: MT		
CPF/ CNPJ/ IG: 00.482.913/0001-91		Insc. Estadual: *** ** *	RG: *** ** *		

DADOS DA DIÁRIA

Nº OS: *** ** *	Data de Início da Viagem: *** ** *	Data de Retorno da Viagem: *** ** *
-----------------	------------------------------------	-------------------------------------

DADOS DO ADIANTAMENTO

Nº CAD: *** ** *	Data de Solicitação: *** ** *
------------------	-------------------------------

DEMONSTRATIVO DA RESERVA DE EMPENHO

Dotação Orçamentária: 11101.0001.04.122.036.2005.9900.449000000.250000 00.04.1	Elemento de Despesa: 51 - OBRAS E INSTALACOES	Nº RPV:	RPV Vencido:
Valor Total do Empenho (R\$): *** 1.009.557,79	Valor por Extenso: UM MILHÃO E NOVE MIL E QUINHENTOS E CINQUENTA E SETE REAIS E SETENTA E NOVE CENTAVOS *** ** *		

Histórico:

Ref. ao Aditivo quantitativo/qualitativo do Contrato nº 038/2022/SEPLAG (LOTE 02) - Escola de Governo - Vigência: 29/09/2022 até 12/05/2025, que trata de contratação de Empresa de engenharia para reforma e intervenções legais na SEPLAG e Escola de Governo, com fornecimento de material, mão de obra, ferramentas e todos os equipamentos necessários à perfeita realização do objeto contratado, conforme Despacho nº 16249/2025/GCONT/SEPLAG e autorização para aditivo (fls.552-554).

Data de Autorização da Despesa: 12/05/2025	Ordenador de Despesa: Adriano Mota Queiroz
---	---

<p>_____ Responsável pela Execução Orçamentária</p>	<p>_____ Adriano Mota Queiroz Ordenador de Despesa</p>
---	--

Observações:

Situação do EMP: Empenho (EMP) normal
Número do documento de estorno:





Governo do Estado de Mato Grosso
PGE - Procuradoria Geral do Estado

Processo nº	SEPLAG-PRO-2025/02937	SPA nº 2025-00001250
Consulente(s)	Secretaria de Estado de Planejamento e Gestão de Mato Grosso - SEPLAG	
Assunto(s)	Aditivo. Acréscimo quantitativo e qualitativo	
Procurador(a)	Davi Maia Castelo Branco Ferreira	
Data	Cuiabá/MT, 06 de maio de 2025	

PARECER JURÍDICO Nº 00123/2025/SGPG/PGEMT

DIREITO ADMINISTRATIVO. CONTRATO ADMINISTRATIVO. ADITIVO DE VALOR. ALTERAÇÃO SUPERIOR AO LIMITE PREVISTO DE ATÉ 50% (VINTE E CINCO POR CENTO). ACRÉSCIMO QUANTITATIVO E QUALITATIVO. ACRESCEER AO VALOR DO CONTRATO EM 35,93%. PERCENTUAL TOTAL DOS ADITIVOS : 114,62%. AUTORIZAÇÃO EXCEPCIONALÍSSIMA DE FORMALIZAÇÃO DESDE QUE CUMPRIDOS OS REQUISITOS COMPLEMENTARES VINDICADOS NA FUNDAMENTAÇÃO. DECISÃO 215/99 DO TRIBUNAL DE CONTAS DA UNIÃO. ART. 65, I, "B", E § 1º DA LEI 8.666/93. VIABILIDADE DO ADITIVO, DESDE QUE SUPRIDAS AS RECOMENDAÇÕES.

1. RELATÓRIO

Trata-se de processo encaminhado a esta Subprocuradoria-Geral de Planejamento e Gestão da SEPLAG para "análise e parecer, quanto às formalidades legais do ato e da minuta do 13º Termo Aditivo ao Contrato nº038/2022/SEPLAG".



Assinado digitalmente por DAVI MAIA CASTELO BRANCO FERREIRA - 06/05/2025 - 10:36
Esse documento é uma cópia fiel, para visualizar o original, acesse o site:
http://spa.pge.mt.gov.br/document_validator/validar_documento e informe o código: ERJ0H



PGECAP202520242A



Autenticado com senha por JESSICA DE ALMEIDA ANDRADE - Terceirizado(a) / NCCV - 06/05/2025 às 17:21:22.
Documento Nº: 26709610-1518 - consulta à autenticidade em
<https://www.sigadoc.mt.gov.br/sigaex/public/app/autenticar?n=26709610-1518>



Governo do Estado de Mato Grosso
PGE - Procuradoria Geral do Estado

O presente expediente versa sobre o pedido de aditamento ao **Contrato nº 038/2022/SEPLAG ao Lote II**, firmado entre esta Secretaria de Estado de Planejamento e Gestão e a empresa CUYAVERÁ CONSTRUTORA LTDA, cujo objeto é a contratação de empresa especializada em engenharia para reforma e intervenções legais da Secretaria de Estado de Planejamento e Gestão de Mato Grosso e a Escola do Governo, com fornecimento de material, mão de obra, ferramentas e todos os equipamentos necessários à perfeita realização do objeto contratado.

O presente contrato decorre do processo licitatório realizado na modalidade de **Concorrência Pública nº 001/2022/SAAS/SEPLAG**, que formaliza a contratação de empresa de engenharia para reforma da SEPLAG-MT e da Escola de Governo, com fornecimento de materiais, mão de obra e equipamentos, conforme condições do Edital e anexos.

O Contrato foi celebrado, a primeiro momento, **no valor total de R\$ 20.026.754,65 (vinte milhões e vinte e seis mil e setecentos e cinquenta e quatro reais e sessenta e cinco centavos)**, sendo dividido em dois lotes, em que o **Lote I refere-se a reforma em realização nas dependências da Secretaria de Planejamento e Gestão - SEPLAG e o Lote II diz respeito a reforma que ocorre nas edificações da Escola de Governo.**

No processo em questão requer-se a análise do pedido de acréscimo de valor **correspondente ao Lote II** para a conclusão da reforma realizada na Escola de Governo, o qual, atualmente, possui **o valor de R\$ 4.843.831,76 (quatro milhões oitocentos e quarenta e três mil e oitocentos e trinta e um reais e setenta e seis centavos).**

Destaca-se que o contrato em questão já foi objeto de aditivos de acréscimos e supressões, bem como prorrogações de prazo de vigência e execução, conforme extrai-se dos autos: 1º Termo Aditivo (fls. 315-318) e 2º Termo Aditivo (fls. 319-322), 3º Termo Aditivo (fls. 323-325), 4º Termo Aditivo (fls. 326-329), 5º Termo Aditivo (fls. 330-333), 6º



Assinado digitalmente por DAVI MAIA CASTELO BRANCO FERREIRA - 06/05/2025 - 10:36
Esse documento é uma cópia fiel, para visualizar o original, acesse o site:
http://spa.pge.mt.gov.br/document_validator/validar_documento e informe o código: ERJ0H



PGECAP202520242A



Autenticado com senha por JESSICA DE ALMEIDA ANDRADE - Terceirizado(a) / NCCV - 06/05/2025 às 17:21:22.
Documento Nº: 26709610-1518 - consulta à autenticidade em
<https://www.sigadoc.mt.gov.br/sigaex/public/app/autenticar?n=26709610-1518>



Governo do Estado de Mato Grosso
PGE - Procuradoria Geral do Estado

Termo Aditivo (fls. 334-337), 7º Termo Aditivo (fls. 338-342), 8º Termo Aditivo (fls.343-347), 9º Termo Aditivo (fls. 348-349), 10º Termo Aditivo (fls. 403-405), 11º Termo Aditivo (fls. 406-408) e 12º Termo Aditivo (fls. 420-422,) e por fim 1º Apostilamento ao Contrato (fls.409-410).

Dessa forma, diante do alto volume de termos aditivos, passo a destacar apenas os aditivos que envolvem acréscimos de valores referentes ao contrato, objeto da proposta de aditamento.

O **1º Termo Aditivo** foi responsável por promover o **acrécimo de R\$ 675.425,87 (seiscentos e setenta e cinco mil e quatrocentos e vinte cinco reais e oitenta e sete centavos) correspondente a 4,31%(quatro inteiros e trinta e um centésimos por cento)** ao valor do **Lote I**, atualizando seu **valor para R\$ 17.892.651,58 (dezessete milhões oitocentos e noventa e dois mil seiscentos e cinquenta e um reais e cinquenta e oito centavos)**.

O **2º Termo aditivo** foi celebrado com o intuito de viabilizar o **acrécimo de valor ao Lote II**, resultando na elevação do valor do lote em **R\$ 288.323,67 (duzentos e oitenta e oito mil e trezentos e vinte e três reais e sessenta e sete centavos) - 10,26%(dez inteiros e vinte e seis centésimos por cento)**. Após o segundo termo aditivo o valor total do Contrato nº 038/2022/SEPLAG foi **atualizado para o montante de R\$ 20.990.504,19 (vinte milhões novecentos e noventa mil quinhentos e quatro reais e dezenove centavos)**.

Prosseguindo, foi celebrado o **4º Termo Aditivo**, que acresceu o **valor de R\$ 1.167.796,86 (um milhão e cento e sessenta e sete mil e setecentos e noventa e seis reais e oitenta e seis centavos), correspondente a 41,57% (quarenta e um inteiros e cinquenta e sete centésimos por cento)** de variação contratual para o **Lote II**, passando o valor global do contrato para **R\$ 22.158.301,05 (vinte e dois milhões e cento e cinquenta e oito mil e trezentos e um reais e cinco centavos)**.



Assinado digitalmente por DAVI MAIA CASTELO BRANCO FERREIRA - 06/05/2025 - 10:36
Esse documento é uma cópia fiel, para visualizar o original, acesse o site:
http://spa.pge.mt.gov.br/document_validator/validar_documento e informe o código: ERJ0H



PGECAP202520242A



Autenticado com senha por JESSICA DE ALMEIDA ANDRADE - Terceirizado(a) / NCCV - 06/05/2025 às 17:21:22.
Documento Nº: 26709610-1518 - consulta à autenticidade em
<https://www.sigadoc.mt.gov.br/sigaex/public/app/autenticar?n=26709610-1518>



Governo do Estado de Mato Grosso
PGE - Procuradoria Geral do Estado

Após, foi formalizado o **5º termo aditivo**, que acresceu o valor em **34,74% (trinta e quatro inteiros e setenta e quatro centésimos por cento)** ao **Lote I**, ocasionando o acréscimo de **R\$5.981.191,95 (cinco milhões e novecentos e oitenta e um mil e cento e noventa e um reais e noventa e cinco centavos)**, que passou a ter o valor de **R\$23.873.843,53 (vinte e três milhões e oitocentos e setenta e três mil e oitocentos e quarenta e três reais e cinquenta e três centavos)**.

O **7º Termo Aditivo** foi celebrado a fim de crescer no **Lote I** o valor de **R\$ 1.163.254,71 (um milhão e cento e sessenta e três mil e duzentos e cinquenta e quatro reais e setenta e um centavos)**, correspondente a **6,76% (seis inteiros e setenta e seis centésimos por cento) de variação**, e o decréscimo de R\$ 2.744.086,21 (dois milhões e setecentos e quarenta e quatro mil e oitenta e seis reais e vinte e um centavos), correspondente a -15,94% (quinze inteiros e noventa e quatro centésimos por cento) de variação.

Com as alterações o valor do **Lote I** houve uma supressão de R\$ 1.580.831,50 (um milhão e quinhentos e oitenta mil e oitocentos e trinta e um reais e cinquenta centavos), passando o contrato ao valor de **R\$ 22.293.012,03 (vinte e dois milhões e duzentos e noventa e três mil e doze reais e três centavos)**.

O **8º Termo Aditivo** foi formalizado a fim de crescer o **valor de 754.512,44 (setecentos e cinquenta e quatro mil, quinhentos e doze reais e quarenta e quatro centavos)**, correspondente a **26,86% (vinte e seis inteiros e oitenta e seis centésimos por cento) de variação** e também o decréscimo no valor de e R\$ 176.330,15 (cento e setenta e seis mil e trezentos e trinta reais e quinze centavos), correspondendo uma variação de -6,28% (seis, inteiros e vinte e oito centésimos por cento).

Com essas variações o **Lote II** teve um aumento de **R\$578.182,29 (quinhentos e setenta e oito mil, cento e oitenta e dois reais e vinte e nove centavos)** e passou a ser de **R\$ 4.843.831,76 (quatro milhões e oitocentos e quarenta e três mil e oitocentos e**



Assinado digitalmente por DAVI MAIA CASTELO BRANCO FERREIRA - 06/05/2025 - 10:36
Esse documento é uma cópia fiel, para visualizar o original, acesse o site:
http://spa.pge.mt.gov.br/document_validator/validar_documento e informe o código: ERJ0H



PGCAP202520242A





Governo do Estado de Mato Grosso
PGE - Procuradoria Geral do Estado

trinta e um reais e setenta e seis centavos), perfazendo o valor total do contrato em R\$ 27.136.843,79 (vinte e sete milhões e cento e trinta e seis mil e oitocentos e quarenta e três reais e setenta e nove centavos).

Agora, pretende-se a formalização do 13º Termo Aditivo, com o objetivo de acrescer 35,93% (trinta e cinco inteiros e noventa e três centésimos por cento) ao valor do Lote II, o que representa um incremento de R\$ 1.009.557,79 (um milhão, nove mil, quinhentos e cinquenta e sete reais e setenta e nove centavos). Com esse acréscimo, o valor total do referido lote passará a ser de R\$5.853.389,55 (cinco milhões, oitocentos e cinquenta e três mil, trezentos e oitenta e nove reais e cinquenta e cinco centavos).

Destaca-se que a pretendida formalização do 13º termo aditivo resulta no acúmulo de acréscimo de 114,62% (cento e quatorze inteiros e sessenta e dois centésimos por cento) correspondente ao Lote II, provocando o aumento no valor total do contrato para o montante de R\$ R\$ 28.146.401,58 (vinte e oito milhões e cento e quarenta e seis mil quatrocentos e um reais e trinta e cinquenta e oito centavos).

Cumpra registrar que os autos já foram submetidos à análise desta Subprocuradoria, ocasião em que foi emitida a **Manifestação Não Conclusiva nº 00026/2025/SGPG/PGEMT**, de lavra do Procurador do Estado de Mato Grosso - Dr Gilberto Alves de Azeredo Júnior, na qual se concluiu pela **insuficiência documental** para fundamentar a aplicação de aditivo contratual. Nesse sentido, determinou-se que a Administração deva complementar a instrução processual com os seguintes requisitos:

“(…) 1) **Certificação pelo gestor de que:**

- i) O termo aditivo proposto não desfigura o objeto originalmente pactuado;
- ii) O desconto proporcional oferecido pela contratada em relação ao valor total estimado pela Administração foi mantido com a inclusão dos novos serviços;
- iii) O conjunto de reduções e o conjunto de acréscimos foram calculados sobre o valor original do contrato, aplicando-se a cada um desses conjuntos, individualmente e sem



Assinado digitalmente por DAVI MAIA CASTELO BRANCO FERREIRA - 06/05/2025 - 10:36
Esse documento é uma cópia fiel, para visualizar o original, acesse o site:
http://spa.pge.mt.gov.br/document_validator/validar_documento e informe o código: ERJ0H



PGECAP202520242A





Governo do Estado de Mato Grosso
PGE - Procuradoria Geral do Estado

compensação entre eles, os limites de alteração estabelecidos no dispositivo legal, conforme entendimento do Acórdão TCU nº 591/2011 - Plenário;

2) Apresentação de nota técnica que demonstre o cumprimento dos requisitos estabelecidos pelo Tribunal de Contas da União (TCU - Decisão 215/1999 - Plenário) para superação do limite normativo de 50% (cinquenta por cento):

“(…) I - não acarretar para a Administração encargos contratuais superiores aos oriundos de uma eventual rescisão contratual por razões de interesse público, acrescidos aos custos da elaboração de um novo procedimento licitatório;

II - não possibilitar a inexecução contratual, à vista do nível de capacidade técnica e econômico-financeira do contratado;

III - decorrer de fatos supervenientes que impliquem em dificuldades não previstas ou imprevisíveis por ocasião da contratação inicial;

IV - não ocasionar a transfiguração do objeto originalmente contratado em outro de natureza e propósito diversos;

V - ser necessárias à completa execução do objeto original do contrato, à otimização do cronograma de execução e à antecipação dos benefícios sociais e econômicos decorrentes;

VI - demonstrar-se - na motivação do ato que autorizar o aditamento contratual que extrapole os limites legais mencionados na alínea "a", supra - que as consequências da outra alternativa (a rescisão contratual, seguida de nova licitação e contratação) importam sacrifício insuportável ao interesse público primário (interesse coletivo) a ser atendido pela obra ou serviço, ou seja, gravíssimas a esse interesse; inclusive quanto à sua urgência e emergência; (...);”

3) Juntada da anotação de responsabilidade técnica, devidamente paga, referente às alterações nas planilhas orçamentárias, conforme exigido no art. 10 do Decreto 7.983/2013;

4) Autorização formal da autoridade competente para prosseguir com o aditivo contratual;

5) Pedido de empenho relativo ao acréscimo desejado, acompanhado de declaração de disponibilidade orçamentária e compatibilidade com as leis orçamentárias vigentes.

6) Certificação de que o objeto do contrato possui especificação compatível com novos serviços a serem incluídos e que seus preços estejam condizentes com o praticado no mercado. (...)”



Assinado digitalmente por DAVI MAIA CASTELO BRANCO FERREIRA - 06/05/2025 - 10:36
Esse documento é uma cópia fiel, para visualizar o original, acesse o site:
http://spa.pge.mt.gov.br/document_validator/validar_documento e informe o código: ERJ0H



PGECAP202520242A





Governo do Estado de Mato Grosso
PGE - Procuradoria Geral do Estado

Os autos retornam a esta Subprocuradoria instruídos, para análise de conformidade legal do ato administrativo e da minuta do **13º Termo Aditivo ao Contrato nº 038/2022/SEPLAG**, com vistas à verificação do atendimento aos requisitos legais e jurídicos.

O conjunto documental, que totaliza **504 (quinhentos e quatro) folhas**, apresenta os seguintes documentos relevantes para a análise:

<i>Documentos</i>	<i>Fls.</i>
CI nº 01077/2025/GST/SEPLAG	2-6
Boletim de Medição	7
Planilha Orçamentária de Serviços	8-43
Cronograma Físico-Financeiro	44
Planilha Composição Extras	45-192
Memorial de Cálculo	193-215
Planilha aditivo - com justificativa	216-250
Novos Projetos - Lote - Escola do Governo	251-277
Email de Solicitação e Anuência quanto ao Aditivo	280-281
Despacho nº 09747/2025/GSAAS/SEPLAG	282
Contrato nº 038/2022/SEPLAG	283-314
Primeiro Termo Aditivo ao Contrato nº 038/2022/SEPLAG	315-318
Segundo Termo Aditivo ao Contrato nº 038/2022/SEPLAG	319-322
Terceiro Termo Aditivo ao Contrato nº 038/2022/SEPLAG	323-325
Quarto Termo Aditivo ao Contrato nº 038/2022/SEPLAG	326-329
Quinto Termo Aditivo ao Contrato nº 038/2022/SEPLAG	330-333



Assinado digitalmente por DAVI MAIA CASTELO BRANCO FERREIRA - 06/05/2025 - 10:36
Esse documento é uma cópia fiel, para visualizar o original, acesse o site:
http://spa.pge.mt.gov.br/document_validator/validar_documento e informe o código: ERJ0H



PGECAP202520242A



Autenticado com senha por JESSICA DE ALMEIDA ANDRADE - Terceirizado(a) / NCCV - 06/05/2025 às 17:21:22.
Documento Nº: 26709610-1518 - consulta à autenticidade em
<https://www.sigadoc.mt.gov.br/sigaex/public/app/autenticar?n=26709610-1518>



Governo do Estado de Mato Grosso
PGE - Procuradoria Geral do Estado

Sexto Termo Aditivo ao Contrato n° 038/2022/SEPLAG	334-337
Sétimo Termo Aditivo ao Contrato n° 038/2022/SEPLAG	338-342
Oitavo Termo Aditivo ao Contrato n° 038/2022/SEPLAG	343-347
Nono Termo Aditivo ao Contrato n° 038/2022/SEPLAG	348-402
Décimo Termo Aditivo ao Contrato n° 038/2022/SEPLAG	403-405
Décimo Primeiro Termo Aditivo ao Contrato n° 038/2022/SEPLAG	406-408
Primeiro Apostilamento ao Contrato n° 038/2022/SEPLAG	409-410
Despacho n° 09895/2025/GCONT/SEPLAG	411-412
Informação Técnica n° 018/2025/GICC/CONT/SAAS/SEPLAG	413-416
Despacho n° 11695/2025/CCONT/SEPLAG	417
Despacho n° 11865/2025/GSAAS/SEPLAG	418-419
Décimo Segundo Termo Aditivo ao Contrato n° 038/2022/SEPLAG	420-422
Documentos de Habilitação	423-456
Minuta Décimo Terceiro Termo aditivo ao Contrato n° 038/2022/SEPLAG	457-459
Check List	460
Despacho n° 12274/2025/GCONT/SEPLAG	461
Despacho n° 13212/2025/SUAD/SEPLAG	488
Despacho n° 13260/2025/GCONT/SEPLAG	489-491
Despacho n° 14806/2025/GST/SEPLAG	492-493
Justificativa Décimo Terceiro Termo Aditivo ao Contrato n° 038/2022/SEPLAG	494-499
Anotação de Responsabilidade Técnica	500-502
Atesto de Regularidade	503



Assinado digitalmente por DAVI MAIA CASTELO BRANCO FERREIRA - 06/05/2025 - 10:36
Esse documento é uma cópia fiel, para visualizar o original, acesse o site:
http://spa.pge.mt.gov.br/document_validator/validar_documento e informe o código: ERJ0H



PGECAP202520242A



Autenticado com senha por JESSICA DE ALMEIDA ANDRADE - Terceirizado(a) / NCCV - 06/05/2025 às 17:21:22.
Documento Nº: 26709610-1518 - consulta à autenticidade em
<https://www.sigadoc.mt.gov.br/sigaex/public/app/autenticar?n=26709610-1518>



Governo do Estado de Mato Grosso
PGE - Procuradoria Geral do Estado

Despacho nº 14913/2025/GCONT/SEPLAG	504
-------------------------------------	-----

Verifica-se ausentes as páginas de 462 a 481 nos autos.

É o relatório.

2. FUNDAMENTAÇÃO JURÍDICA

2.1. DOS LIMITES E ALCANCE DO PARECER JURÍDICO

Cumprindo delinear os limites e o alcance da atuação desta consultoria jurídica, tem-se que o parecer jurídico exarado pela Procuradoria-Geral do Estado veicula opinião estritamente jurídica, desvinculada dos aspectos técnicos que envolvam a presente demanda, a exemplo de informações, documentos, especificações técnicas, justificativas e valores, os quais são presumidamente legítimos e verdadeiros, em razão, inclusive, dos princípios da especialização e da segregação de funções, regentes da atuação administrativa.

O parecer, portanto, é ato administrativo formal opinativo exarado em prol da segurança jurídica da autoridade assessorada, a quem incumbe tomar a decisão final dentro da margem de discricionariedade conferida pela lei.

2.2. DOS REQUISITOS PARA O ADITAMENTO PRETENDIDO PELA ADMINISTRAÇÃO PÚBLICA

Como cediço, o contrato administrativo deve ser executado fielmente pelas partes, de acordo com as disposições de suas cláusulas, do instrumento convocatório e da proposta selecionada como vencedora. No decorrer da vigência contratual, todavia, muitas vezes se faz necessário modificar a solução inicialmente adotada.



Assinado digitalmente por DAVI MAIA CASTELO BRANCO FERREIRA - 06/05/2025 - 10:36
Esse documento é uma cópia fiel, para visualizar o original, acesse o site:
http://spa.pge.mt.gov.br/document_validator/validar_documento e informe o código: ERJ0H



PGECAP202520242A



Autenticado com senha por JESSICA DE ALMEIDA ANDRADE - Terceirizado(a) / NCCV - 06/05/2025 às 17:21:22.
Documento Nº: 26709610-1518 - consulta à autenticidade em
<https://www.sigadoc.mt.gov.br/sigaex/public/app/autenticar?n=26709610-1518>



Governo do Estado de Mato Grosso
PGE - Procuradoria Geral do Estado

Não obstante, em hipótese alguma se admite a desnaturação do objeto inicialmente estipulado, nem mesmo a inclusão de serviços não previstos originariamente, sob pena de violação às legislações aplicáveis e aos princípios administrativos, como o da vinculação ao instrumento convocatório, exemplificativamente.

Ainda, na execução de contratos administrativos, a Administração dispõe do poder de os alterar de maneira **unilateral** de forma a adequar o escopo contratual aos interesses fundamentais que norteiam a gestão da coisa pública. Trata-se de **cláusula exorbitante** prevista na Lei nº 8.666/93:

Art. 58. O regime jurídico dos contratos administrativos instituído por esta Lei confere à Administração, em relação a eles, a prerrogativa de:

I - modificá-los, unilateralmente, para melhor adequação às finalidades de interesse público, respeitados os direitos do contratado;

Entretanto, esse poder conferido à Administração não pode ser utilizado de maneira indiscriminada. Pelo contrário, deve se conformar às hipóteses legalmente previstas para seu emprego no art. 65, I, da Lei nº 8.666/93 e **não pode exceder, salvo em casos excepcionais, os limites percentuais impostos pelo § 1º do dispositivo citado:**

Art. 65. Os contratos regidos por esta Lei poderão ser alterados, com as devidas justificativas, nos seguintes casos:

I - unilateralmente pela Administração:

- a) quando houver modificação do projeto ou das especificações, para melhor adequação técnica aos seus objetivos;
- b) quando necessária a modificação do valor contratual em decorrência de acréscimo ou diminuição quantitativa de seu objeto, nos limites permitidos por esta Lei;

[...];

§ 1º O contratado fica obrigado a aceitar, nas mesmas condições contratuais, os acréscimos ou supressões que se fizerem nas obras, serviços ou compras, até 25% (vinte e cinco por cento) do valor inicial atualizado do contrato, e, no caso particular



Assinado digitalmente por DAVI MAIA CASTELO BRANCO FERREIRA - 06/05/2025 - 10:36
Esse documento é uma cópia fiel, para visualizar o original, acesse o site:
http://spa.pge.mt.gov.br/document_validator/validar_documento e informe o código: ERJ0H



PGECA/P202520242A



Autenticado com senha por JESSICA DE ALMEIDA ANDRADE - Terceirizado(a) / NCCV - 06/05/2025 às 17:21:22.
Documento Nº: 26709610-1518 - consulta à autenticidade em
<https://www.sigadoc.mt.gov.br/sigaex/public/app/autenticar?n=26709610-1518>



Governo do Estado de Mato Grosso
PGE - Procuradoria Geral do Estado

de reforma de edifício ou de equipamento, até o limite de 50% (cinquenta por cento) para os seus acréscimos. *Grifou-se.*

Da análise da norma supracitada, é possível extrair que a alteração unilateral pode ser dividida em duas espécies: *i*) alteração unilateral **qualitativa** (art. 65, I, “a”), que consiste na alteração do projeto ou das especificações, para melhor adequação técnica aos seus objetivos; ou *ii*) alteração unilateral **quantitativa** (art. 65, I, “b”), que é a **alteração da quantidade do objeto contratual, nos limites permitidos pela Lei.**

No âmbito doutrinário, Celso Antônio Bandeira de Mello¹ aponta a existência de limitações impostas pelo dever de observância dos princípios da legalidade e da supremacia do interesse público, bem como a **necessidade de se justificar o aditivo**:

O poder de alteração unilateral tem sua compostura e extensão qualificadas na lei. Assim, é cabível “quando houver modificação do projeto ou das especificações, para melhor adequação técnica aos seus objetivos” ou “ quando necessária a modificação do valor contratual em decorrência de acréscimo ou diminuição quantitativa de seu objeto, nos limites permitidos por esta Lei” (art. 65, I da Lei 8.666/93), **acrécimos ou supressões, estes, que, na conformidade do § 2º do mesmo artigo, não podem exceder de 25% (vinte e cinco por cento) do valor inicial do contrato no caso de obras, serviços ou compras, e de 50% (cinquenta por cento) no caso acréscimo de reformas de edifícios ou equipamentos.**

Corroborando o exposto, o TCE/MT, na **Resolução de Consulta 45/2011-TP**, reforçou a exigência de que os aditivos sejam devidamente fundamentados:

RESOLUÇÃO DE CONSULTA Nº 45/2011 Ementa: PREFEITURA MUNICIPAL DE CUIABÁ. CONSULTA. CONTRATO. ALTERAÇÕES CONTRATUAIS QUANTITATIVAS E QUALITATIVAS. POSSIBILIDADE, EXCEÇÕES E MOTIVAÇÃO:

- 1) É possível a realização de alterações contratuais unilaterais quantitativas - que modificam a dimensão do objeto, bem como de alterações unilaterais qualitativas - que não modificam a dimensão do objeto, desde que não importem em transfiguração da natureza do objeto, **estando sujeitas aos limites preestabelecidos nos §§ 1º e 2º do artigo 65 da Lei nº 8.666/1993;**
- 2) **Nas hipóteses de alterações contratuais qualitativas e excepcioníssimas de contratos de obras e serviços, desde que consensuais, é facultado à Administração**

¹ BANDEIRA DE MELLO, Celso Antonio. Curso de Direito Administrativo. São Paulo: Malheiros, 2013, fl. 638



Assinado digitalmente por DAVI MAIA CASTELO BRANCO FERREIRA - 06/05/2025 - 10:36
Esse documento é uma cópia fiel, para visualizar o original, acesse o site:
http://spa.pge.mt.gov.br/document_validator/validar_documento e informe o código: ERJ0H



PGECAP202520242A





Governo do Estado de Mato Grosso
PGE - Procuradoria Geral do Estado

ultrapassar os limites preestabelecidos nos §§ 1º e 2º do artigo 65 da Lei nº 8.666/1993, observados os princípios da finalidade, da razoabilidade e da proporcionalidade, além dos direitos patrimoniais do contratante privado, e desde que satisfeitos cumulativamente os pressupostos prescritos na Decisão TCU nº 215/1999 - Plenário; e,

3) As alterações contratuais quantitativas e qualitativas pressupõem a necessária motivação das razões que levaram ao aditivo do contrato, de forma a demonstrar explicitamente as justificativas da alteração contratual à vista do interesse público primário, da eficiência e da economicidade, bem como de que não é viável licitar de forma autônoma a alteração que se pretende introduzir no ajuste. Vistos, relatados e discutidos os autos do Processo nº 11.446-4/2011.

Além disso, conforme disposto no entendimento do Tribunal, **haverá, de forma excepcional, casos em que será possível ultrapassar os limites estabelecidos nos §§ 1º e 2º do artigo 65 da Lei nº 8.666/1993, desde que de maneira consensual e observados os princípios da finalidade, da razoabilidade e da proporcionalidade, além dos direitos patrimoniais do contratante privado, e desde que satisfeitos cumulativamente os pressupostos prescritos na Decisão TCU nº 215/1999 - Plenário.**

Neste ponto, os requisitos trazidos pela TCU nessa decisão são os seguintes:

“(…) I - não acarretar para a Administração encargos contratuais superiores aos oriundos de uma eventual rescisão contratual por razões de interesse público, acrescidos aos custos da elaboração de um novo procedimento licitatório;

II - não possibilitar a inexecução contratual, à vista do nível de capacidade técnica e econômico-financeira do contratado;

III - decorrer de fatos supervenientes que impliquem em dificuldades não previstas ou imprevisíveis por ocasião da contratação inicial;

IV - não ocasionar a transfiguração do objeto originalmente contratado em outro de natureza e propósito diversos;

V - ser necessárias à completa execução do objeto original do contrato, à otimização do cronograma de execução e à antecipação dos benefícios sociais e econômicos decorrentes;

VI - demonstrar-se - na motivação do ato que autorizar o aditamento contratual que extrapole os limites legais mencionados na alínea "a", supra - que as conseqüências da outra alternativa (a rescisão contratual, seguida de nova



Assinado digitalmente por DAVI MAIA CASTELO BRANCO FERREIRA - 06/05/2025 - 10:36
Esse documento é uma cópia fiel, para visualizar o original, acesse o site:
http://spa.pge.mt.gov.br/document_validator/validar_documento e informe o código: ERJ0H



PGECAP202520242A



Autenticado com senha por JESSICA DE ALMEIDA ANDRADE - Terceirizado(a) / NCCV - 06/05/2025 às 17:21:22.
Documento Nº: 26709610-1518 - consulta à autenticidade em
<https://www.sigadoc.mt.gov.br/sigaex/public/app/autenticar?n=26709610-1518>



Governo do Estado de Mato Grosso
PGE - Procuradoria Geral do Estado

licitação e contratação) importam sacrifício insuportável ao interesse público primário (interesse coletivo) a ser atendido pela obra ou serviço, ou seja gravíssimas a esse interesse; inclusive quanto à sua urgência e emergência; (...).”.

Nessa ordem de raciocínio, a doutrina de Celso Antônio Bandeira de Mello ainda lembra:

“Embora a lei não o diga, entendemos que, por mútuo acordo, caberia ainda, modificação efetuada acima dos limites previstos no § 1.º do art. 65, se ocorrer verdadeira e indubitavelmente alguma situação anômala, excepcionalíssima, ou então perante as chamadas ‘sujeições imprevistas’; isto é: quando dificuldades naturais insuspeitadas se antepõem à realização da obra ou serviço, exigindo tal acréscimo”. (Contratos Administrativos Acréscimos de obras e serviços Alteração, p. 153. 11 ob. cit, p. 407).

Posto isso, percebe-se, que a lei estabeleceu uma regra geral para acréscimos e supressões: até 25% do valor inicial do contrato. E, como exceção, no caso de reforma de edifício ou de equipamento, 50% para seus acréscimos e as supressões permanecendo no limite de 25%.

No entanto, **destaca-se, que de maneira excepcional tais limites podem ser ultrapassados, conforme, por exemplo, o entendimento do TCE-MT (Tribunal de Contas do Estado de Mato Grosso) acima exposto.**

Nesse sentido, **para que as modificações sejam consideradas válidas, devem ser justificadas por escrito e previamente autorizadas pela autoridade competente e, consoante doutrina e jurisprudência majoritárias, o acréscimo do objeto deve estar embasado em fatos novos que demandem alterações no contrato²:**

Alterações em contratos representam algo absolutamente aceitável, desde que decorram de fatos inesperados, que se manifestem posteriormente à contratação ou até mesmo de fatos previsíveis, mas que não permitiam, à época da formalização da avença, uma mensuração adequada. Este é o espírito da Lei de

² REIS, Paulo Sérgio de Monteiro. Acréscimo e Supressões Contratuais in Revista Zênite de Licitações e Contratos – ILC. Curitiba: Zênite, 2010, n. 191, p. 29;



Assinado digitalmente por DAVI MAIA CASTELO BRANCO FERREIRA - 06/05/2025 - 10:36
Esse documento é uma cópia fiel, para visualizar o original, acesse o site:
http://spa.pge.mt.gov.br/document_validator/validar_documento e informe o código: ERJ0H



Autenticado com senha por JESSICA DE ALMEIDA ANDRADE - Terceirizado(a) / NCCV - 06/05/2025 às 17:21:22.
Documento Nº: 26709610-1518 - consulta à autenticidade em
<https://www.sigadoc.mt.gov.br/sigaex/public/app/autenticar?n=26709610-1518>



PGECAP202520242A



Governo do Estado de Mato Grosso
PGE - Procuradoria Geral do Estado

Licitações e Contratos quando estabelece a possibilidade de alterações quantitativas e qualitativas nos contratos administrativos: possibilitar à Administração, em consonância com a superioridade jurídica com que atua, impor ao contratado acréscimos e supressões contratuais decorrentes de situações imprevistas. **Imprevisão que não decorra de desídia funcional ou de ausência de planejamento, mas sim de algo que só se revelou plenamente no curso da execução do contrato. Grifou-se.**

A Corte de Contas da União tem entendimento consolidado no sentido de que, nas alterações contratuais, **não pode haver compensação entre acréscimos e decréscimos com intuito de permanecer dentro do percentual permitido em lei, de 25%**. Para tanto, o cálculo das modificações deve ser feito de forma individual sobre o valor original do contrato. Nesse sentido, deve-se considerar o “conjunto de reduções” e o “conjunto de acréscimos”, ao se fixar o teto máximo para modificações contratuais.

Pela expressão “conjunto”, o TCU frisa que o somatório de todas as supressões ocorridas no contrato deve se restringir ao limite legal. Da mesma forma, o somatório de todos os acréscimos não pode incrementar o valor original do ajuste em mais de 25%, no caso de obras, serviços ou compras, **ou 50%, no caso de reforma de edifício ou equipamento.**

Não é demais lembrar que, consoante entendimento do TCU, “**na hipótese de surgimento de serviços novos nas planilhas contratuais, devidamente justificados, a Administração deve limitar os preços dos insumos, serviços e o percentual de BDI aos valores constantes do Sicro ou, quando inexistentes nesse sistema, aos do Sinapi, em cumprimento ao art. 40, inciso X, da Lei 8.666/1993**” (TCU. Acórdão. 1663/2008-Plenário. Data da sessão: 13/08/2008. Relator Marcos Vinícios Vilaça).

Em relação à **elaboração da planilha com os valores**, é necessário fazer alguns apontamentos. Na elaboração de aditivos de valor deve o gestor da coisa pública sempre certificar-se que:

1) ao acrescer item que já consta da planilha original, o valor do item no aditivo deve ser reduzido para o valor de mercado, caso por alguma razão tenha constado



Assinado digitalmente por DAVI MAIA CASTELO BRANCO FERREIRA - 06/05/2025 - 10:36
Esse documento é uma cópia fiel, para visualizar o original, acesse o site:
http://spa.pge.mt.gov.br/document_validator/validar_documento e informe o código: ERJ0H



Autenticado com senha por JESSICA DE ALMEIDA ANDRADE - Terceirizado(a) / NCCV - 06/05/2025 às 17:21:22.
Documento Nº: 26709610-1518 - consulta à autenticidade em
<https://www.sigadoc.mt.gov.br/sigaex/public/app/autenticar?n=26709610-1518>



PGECAP202520242A



Governo do Estado de Mato Grosso
PGE - Procuradoria Geral do Estado

inicialmente com valor superior. Se o item tiver originalmente valor inferior ao de mercado, que **seja mantido o desconto oferecido** sobre o preço unitário na licitação (conforme cláusula do contrato e TCU – Acórdão 702/2008);

2) **foi mantido o desconto global** ofertado pelo particular em relação ao valor de referência. Os responsáveis devem verificar se o acréscimo de variados itens, sobre os quais o percentual de desconto apresentado na licitação é desigual, reduz o desconto oferecido sobre o valor global. A verificação evita a ocorrência de jogo de planilhas e o sobrepreço da obra pública (TCU – Acórdão 1.153/2015).

3) **juntada da Anotação de Responsabilidade Técnica**, devidamente paga, pelas alterações nas planilhas orçamentárias, tal como exigido no art. 10 do Decreto 7.983/13:

Art. 10. A anotação de responsabilidade técnica pelas planilhas orçamentárias deverá constar do projeto que integrar o edital de licitação, inclusive de suas eventuais alterações.

Sob este aspecto, cabe ressaltar que, nos termos do artigo art. 27, §1º, da Resolução CONFEA nº 1.137/2023, é obrigatório o registro da ART vinculada à obra pública antes do início da atividade. Além disso, nos termos da **Súmula n 260 do TCU**:

É dever do gestor exigir apresentação de Anotação de Responsabilidade Técnica – ART referente a projeto, execução, supervisão e fiscalização de obras e serviços de engenharia, com indicação do responsável pela elaboração de plantas, orçamento-base, especificações técnicas, composições de custos unitários, cronograma físico-financeiro e outras peças técnicas.

Feitas tais considerações, passaremos à análise do presente caso.

2.3. DO CASO CONCRETO



Assinado digitalmente por DAVI MAIA CASTELO BRANCO FERREIRA - 06/05/2025 - 10:36
Esse documento é uma cópia fiel, para visualizar o original, acesse o site:
http://spa.pge.mt.gov.br/document_validator/validar_documento e informe o código: ERJ0H



PGECAP202520242A



Autenticado com senha por JESSICA DE ALMEIDA ANDRADE - Terceirizado(a) / NCCV - 06/05/2025 às 17:21:22.
Documento Nº: 26709610-1518 - consulta à autenticidade em
<https://www.sigadoc.mt.gov.br/sigaex/public/app/autenticar?n=26709610-1518>



Governo do Estado de Mato Grosso
PGE - Procuradoria Geral do Estado

Inicialmente, extrai-se da **CI nº 01077/2025/GST/SEPLAG (fls. 02-06)**, a qual apresenta a justificativa técnica e administrativa que fundamenta as decisões de aditamento do contrato, observa-se que foram identificados **vícios ocultos de natureza estrutural, bem como necessidade de alterações no projeto com o objetivo de assegurar maior funcionalidade e conformidade com as normas técnicas e legais**. Dentre essas alterações, **destacam-se a relocação do refeitório, adequações para acessibilidade (conforme a ABNT NBR 9050) e a melhoria das condições de higiene e conforto, conforme preconizado na NR-24**.

Verifica-se que foi juntado os documentos para complementação da justificativa sendo: Boletim de Medição; Planilha Orçamentária de Serviços; Cronograma Físico-Financeiro; Planilha Composição Extras; Memorial de Cálculo; Planilha aditivo - com justificativa; Novos Projetos - Lote - Escola do Governo.

Em análise verifica-se que o valor acumulado com os aditivos atinge o percentual de **114,62%, extrapolando de forma significativa o limite de 50% estabelecido no § 1º e §2 do art. 65 da Lei nº 8.666/1993, o que compromete a legalidade da alteração contratual**.

Posteriormente, foi elaborada a Informação Técnica nº 018/2025/GICC/CCONT/SAAS/SEPLAG (fls.13-416), homologada pela Secretária Adjunta de Administração Sistêmica da SEPLAG **atestando que os valores referentes ao acréscimo contratual excedem o limite legal de 50%**:



Assinado digitalmente por DAVI MAIA CASTELO BRANCO FERREIRA - 06/05/2025 - 10:36
Esse documento é uma cópia fiel, para visualizar o original, acesse o site:
http://spa.pge.mt.gov.br/document_validator/validar_documento e informe o código: ERJ0H





Governo do Estado de Mato Grosso
PGE - Procuradoria Geral do Estado

V. Considerando que o objeto contratual se refere a contratação de empresa especializada em engenharia para reforma e intervenções legais da SEPLAG (fl. 283); bem como, baseado nas informações contidas nos autos, a variação percentual entre o valor inicial atualizado do contrato e o valor de alteração solicitada (Acréscimos), de acordo com o Anexo desta Informação, são os demonstrados a seguir:

CONTRATO Nº 038/2022/SEPLAG				
LOTE 2 – REFORMA: ESCOLA DE GOVERNO				
VALOR DO CONTRATO ATUALIZADO R\$	ALTERAÇÃO CONTRATAL	VALOR TOTAL PLEITEADO R\$	VARIAÇÃO %	VARIAÇÃO ACUMULADA %
2.809.528,94	ACRÉSCIMOS:	1.009.557,79	35,93%	114,62%
	DECRÉSCIMOS:	0,00	0,00	-6,28%

Diante dos fatos acima apresentados, concluímos o seguinte:

- ✓ Que o acréscimo contratual pleiteado para o Aditivo do Lote 02, no valor de 1.009.557,79, **EXCEDE** o Limite Legal;

Registra-se que esta informação técnica se baseia exclusivamente nos elementos presentes, até a presente data, nos autos deste processo. Não cabe a esta Gerência intervir na conveniência ou oportunidade dos atos praticados no âmbito desta Secretaria, nem analisar questões de natureza predominantemente jurídica.

É o que temos a informar, s.m.j.

Cuiabá/MT, 31 de março de 2025.

Por meio da **Manifestação não Conclusiva nº 00026/2025/SGPG/PGEMT**, de lavra do Procurador do Estado - Dr Gilberto Alves de Azeredo Júnior, foram solicitadas informações adicionais para subsidiar a instrução processual referente ao aditivo contratual pretendido, visando assegurar a regularidade e embasamento da proposta, sendo:

“(…) **1) Certificação pelo gestor de que:**

- O termo aditivo proposto não desfigura o objeto originalmente pactuado;
- O desconto proporcional oferecido pela contratada em relação ao valor total estimado pela Administração foi mantido com a inclusão dos novos serviços;
- O conjunto de reduções e o conjunto de acréscimos foram calculados sobre o valor original do contrato, aplicando-se a cada um desses conjuntos, individualmente e sem



Assinado digitalmente por DAVI MAIA CASTELO BRANCO FERREIRA - 06/05/2025 - 10:36
Esse documento é uma cópia fiel, para visualizar o original, acesse o site:
http://spa.pge.mt.gov.br/document_validator/validar_documento e informe o código: ERJ0H



PGECAP202520242A



Autenticado com senha por JESSICA DE ALMEIDA ANDRADE - Terceirizado(a) / NCCV - 06/05/2025 às 17:21:22.
Documento Nº: 26709610-1518 - consulta à autenticidade em
<https://www.sigadoc.mt.gov.br/sigaex/public/app/autenticar?n=26709610-1518>



Governo do Estado de Mato Grosso
PGE - Procuradoria Geral do Estado

compensação entre eles, os limites de alteração estabelecidos no dispositivo legal, conforme entendimento do Acórdão TCU nº 591/2011 - Plenário;

2) Apresentação de nota técnica que demonstre o cumprimento dos requisitos estabelecidos pelo Tribunal de Contas da União (TCU - Decisão 215/1999 - Plenário) para superação do limite normativo de 50% (cinquenta por cento):

“(…) I - não acarretar para a Administração encargos contratuais superiores aos oriundos de uma eventual rescisão contratual por razões de interesse público, acrescidos aos custos da elaboração de um novo procedimento licitatório;

II - não possibilitar a inexecução contratual, à vista do nível de capacidade técnica e econômico-financeira do contratado;

III - decorrer de fatos supervenientes que impliquem em dificuldades não previstas ou imprevisíveis por ocasião da contratação inicial;

IV - não ocasionar a transfiguração do objeto originalmente contratado em outro de natureza e propósito diversos;

V - ser necessárias à completa execução do objeto original do contrato, à otimização do cronograma de execução e à antecipação dos benefícios sociais e econômicos decorrentes;

VI - demonstrar-se - na motivação do ato que autorizar o aditamento contratual que extrapole os limites legais mencionados na alínea "a", supra - que as consequências da outra alternativa (a rescisão contratual, seguida de nova licitação e contratação) importam sacrifício insuportável ao interesse público primário (interesse coletivo) a ser atendido pela obra ou serviço, ou seja, gravíssimas a esse interesse; inclusive quanto à sua urgência e emergência; (...);”

3) Juntada da anotação de responsabilidade técnica, devidamente paga, referente às alterações nas planilhas orçamentárias, conforme exigido no art. 10 do Decreto 7.983/2013;

4) Autorização formal da autoridade competente para prosseguir com o aditivo contratual;

5) Pedido de empenho relativo ao acréscimo desejado, acompanhado de declaração de disponibilidade orçamentária e compatibilidade com as leis orçamentárias vigentes.

6) Certificação de que o objeto do contrato possui especificação compatível com novos serviços a serem incluídos e que seus preços estejam condizentes com o praticado no mercado. (...)”



Assinado digitalmente por DAVI MAIA CASTELO BRANCO FERREIRA - 06/05/2025 - 10:36
Esse documento é uma cópia fiel, para visualizar o original, acesse o site:
http://spa.pge.mt.gov.br/document_validator/validar_documento e informe o código: ERJ0H



PGECAP202520242A





Governo do Estado de Mato Grosso
PGE - Procuradoria Geral do Estado

Desse modo, em atendimento ao disposto, foi encaminhado o Despacho nº 14806/2025/GTS/SEPLAG (fls.492-493) e a Justificativa do Décimo Terceiro Termo Aditivo ao Contrato nº 038/2022/SEPLAG (fls. 494-499).

2.3.1. Cumprimento dos requisitos da Decisão TCU nº 215/1999 - Plenário

À vista disso, destacam-se novamente os pressupostos prescritos na Decisão TCU nº 215/1999 - Plenário, a respeito do tema para aditivos superiores ao limite normativo de 50% (cinquenta por cento):

“(…) I - não acarretar para a Administração encargos contratuais superiores aos oriundos de uma eventual rescisão contratual por razões de interesse público, acrescidos aos custos da elaboração de um novo procedimento licitatório;

II - não possibilitar a inexecução contratual, à vista do nível de capacidade técnica e econômico-financeira do contratado;

III - decorrer de fatos supervenientes que impliquem em dificuldades não previstas ou imprevisíveis por ocasião da contratação inicial;

IV - não ocasionar a transfiguração do objeto originalmente contratado em outro de natureza e propósito diversos;

V - ser necessárias à completa execução do objeto original do contrato, à otimização do cronograma de execução e à antecipação dos benefícios sociais e econômicos decorrentes;

VI - demonstrar-se - na motivação do ato que autorizar o aditamento contratual que extrapole os limites legais mencionados na alínea "a", supra - que as conseqüências da outra alternativa (a rescisão contratual, seguida de nova licitação e contratação) importam sacrifício insuportável ao interesse público primário (interesse coletivo) a ser atendido pela obra ou serviço, ou seja gravíssimas a esse interesse; inclusive quanto à sua urgência e emergência; (...)”.

Assim sendo, passemos a análise do cumprimento dos requisitos acima com base no Despacho nº 14806/2025/GST/SEPLAG(fl. 492-493), e a Justificativa do Décimo



Assinado digitalmente por DAVI MAIA CASTELO BRANCO FERREIRA - 06/05/2025 - 10:36
Esse documento é uma cópia fiel, para visualizar o original, acesse o site:
http://spa.pge.mt.gov.br/document_validator/validar_documento e informe o código: ERJ0H



PGECAP202520242A



Autenticado com senha por JESSICA DE ALMEIDA ANDRADE - Terceirizado(a) / NCCV - 06/05/2025 às 17:21:22.
Documento Nº: 26709610-1518 - consulta à autenticidade em
<https://www.sigadoc.mt.gov.br/sigaex/public/app/autenticar?n=26709610-1518>



Governo do Estado de Mato Grosso
PGE - Procuradoria Geral do Estado

Terceiro Aditivo ao Contrato nº 038/2022/SEPLAG(fls. 494-499), a fim de vislumbrar se preenchem os pressupostos elencados acima.

De acordo com a **justificativa** apresentada por meio da CI nº 01077/2025/GST/SEPLAG (fls. 02-06), a consultante justificou a demonstração da necessidade do acréscimo pela: identificação de vícios ocultos de natureza estrutural, bem como necessidade de alterações no projeto com o objetivo de assegurar maior funcionalidade e conformidade com as normas técnicas e legais. Dentre essas alterações, destacam-se a relocação do refeitório, adequações para acessibilidade (conforme a ABNT NBR 9050) e a melhoria das condições de higiene e conforto, conforme preconizado na NR-24.

Complementarmente, por meio da **Justificativa do Décimo Terceiro Aditivo ao Contrato nº 038/2022/SEPLAG(fls. 494-499)** a área técnica justifica o acréscimo com “base da identificação de problemas estruturais que se tornaram evidentes durante a execução das intervenções no imóvel, **a partir da demolição dos forros, contra pisos, paredes e cobertura, os quais não estavam dentro da previsão original dos projetistas e orçamentistas. Outro ponto está relacionado em decorrência da urgência na reforma dos banheiros, de modo que tal intervenção tornou-se indispensável devido às infiltrações detectadas, que comprometeram tanto a estrutura quanto a funcionalidade dos espaços, tornando-se imprescindível ajustar o planejamento e os custos para incluir as obras de reparação necessárias**”.

Em resumo, as diversas alterações nos projetos foram realizadas “**em resposta a demandas imprevistas, à identificação de necessidades de melhorias e a fatores técnicos que surgiram ao longo da execução.** Entre as modificações, destacam-se ajustes no layout arquitetônico dos pavimentos térreo e 1º andar, alterações no Projeto Arquitetônico do Refeitório, ajustes nos projetos de instalações elétricas, ar condicionado e sistema de ventilação, além de modificações no projeto de estrutura metálica da cobertura. Adicionalmente, **cabe esclarecer que a opção por aditivos contratuais foi a alternativa mais**



Assinado digitalmente por DAVI MAIA CASTELO BRANCO FERREIRA - 06/05/2025 - 10:36
Esse documento é uma cópia fiel, para visualizar o original, acesse o site:
http://spa.pge.mt.gov.br/document_validator/validar_documento e informe o código: ERJ0H



PGECAP202520242A





Governo do Estado de Mato Grosso
PGE - Procuradoria Geral do Estado

vantajosa, uma vez que evitou a realização de um novo processo licitatório, que demandaria considerável tempo e recursos financeiros, além de interromper os trabalhos em andamento, o que poderia prejudicar os interesses administrativos da SEPLAG. A continuidade dos serviços sem interrupções foi crucial para a finalização da obra de forma eficiente e em conformidade com os prazos estabelecidos, garantindo a qualidade do que já havia sido executado, (...)”.

Ademais, o fiscal do contrato atesta o cumprimento dos requisitos do Tribunal de Contas da União (TCU - Decisão 215/199-Plenário) da seguinte forma: (...)

Vale ressaltar que o termo aditivo não irá desfigurar o objeto pactuado, e os valores foram realizados pesquisas para cotações e criação das composições, sendo que os valores aditados consideraram o desconto global que proporciona o aditivo em questão. Em relação à superação do limite normativo de 50%, a citação pelo Tribunal de Contas da União (TCU – Decisão 215/1999 – Plenário) informa que:

“Carlos Ari Sundfeld sintetiza “as condições em que, sem qualquer violação das normas constitucionais, os contratos administrativos admitem alteração, para acréscimo de quantidades, acima de 25% do valor original (ou 50%, no caso de reforma)”, sob a forma seguinte:

- a) deve-se tratar de contrato de obras ou serviços;*
- b) a alteração há de ser feita por acordo de vontades;*
- c) não pode haver mudança na natureza da prestação prevista no contrato;*
- d) não pode haver ampliação da dimensão do objeto contratado, mas apenas aumento da quantidade de trabalhos necessários à sua cabal execução;*



Assinado digitalmente por DAVI MAIA CASTELO BRANCO FERREIRA - 06/05/2025 - 10:36
Esse documento é uma cópia fiel, para visualizar o original, acesse o site:
http://spa.pge.mt.gov.br/document_validator/validar_documento e informe o código: ERJ0H



PGECAP202520242A



Autenticado com senha por JESSICA DE ALMEIDA ANDRADE - Terceirizado(a) / NCCV - 06/05/2025 às 17:21:22.
Documento Nº: 26709610-1518 - consulta à autenticidade em
<https://www.sigadoc.mt.gov.br/sigaex/public/app/autenticar?n=26709610-1518>



Governo do Estado de Mato Grosso
PGE - Procuradoria Geral do Estado

Coordenadoria de Patrimônio de Serviços

e) os trabalhos a serem acrescidos devem ser motivados por dificuldades de ordem técnica não previstas e razoavelmente imprevisíveis desde o início;

f) os novos trabalhos devem ser necessários e indispensáveis à completa execução do objeto original do contrato"

Diante da citação, os itens estão em conformidade com o contrato, sendo uma obra, e as alterações estão de acordo entre o Contratante e Contratada (conforme o anexo pág. 280 do processo do termo aditivo), não houve mudança na natureza da prestação prevista no contrato, ou seja, Lote 2 serviços correlacionados da Escola de Governo; houve aumento da quantidade de trabalhos para a conclusão do serviço, assim como os trabalhos acrescidos foram motivados pela complexidade dos serviços. Vale ressaltar que o aditivo foi necessário e indispensável para a conclusão do objeto original do contrato.

Além disso, na **Justificativa do Décimo Terceiro Aditivo ao Contrato nº 038/2022/SEPLAG(fls. 494-499)**, a consulente trouxe alguns fatos que corroboram a justificativa para o pretendido aditivo:



Assinado digitalmente por DAVI MAIA CASTELO BRANCO FERREIRA - 06/05/2025 - 10:36
Esse documento é uma cópia fiel, para visualizar o original, acesse o site:
http://spa.pge.mt.gov.br/document_validator/validar_documento e informe o código: ERJ0H



PGECAP202520242A



Autenticado com senha por JESSICA DE ALMEIDA ANDRADE - Terceirizado(a) / NCCV - 06/05/2025 às 17:21:22.
Documento Nº: 26709610-1518 - consulta à autenticidade em
<https://www.sigadoc.mt.gov.br/sigaex/public/app/autenticar?n=26709610-1518>



Governo do Estado de Mato Grosso
PGE - Procuradoria Geral do Estado

Trata-se de justificativa técnica/administrativa de apresentação dos motivos que orientaram as decisões de aditar o Contrato nº 038/2022/SEPLAG, firmado entre esta Secretaria de Estado de Planejamento e Gestão e a empresa **Cuyaverá Construtora Ltda.**, cujo objeto é a contratação de empresa especializada em engenharia para reforma e intervenções legais da Secretaria de Estado de Planejamento e Gestão de Mato Grosso e a Escola de Governo, com fornecimento de material, mão de obra, ferramentas e todos os equipamentos necessários à perfeita realização do objeto contratado.

É importante esclarecer que a necessidade de incluir itens e serviços adicionais, imprescindíveis para a conclusão da reforma na Escola de Governo (Lote 2), que não estavam previstos nos projetos originais e na planilha orçamentária inicial, levou à prorrogação do Contrato nº 038/2022, por meio do 12º Termo Aditivo, com a finalidade de garantir a execução das obras remanescentes.

Inicialmente, cabe destacar que parte das **razões que motivaram os aditivos realizados ao referido contrato está relacionada à identificação de problemas estruturais que só se tornaram evidentes durante a execução das intervenções no imóvel.** Tais problemas surgiram a partir da demolição de forros, contrapisos, paredes e cobertura, os quais **não estavam dentro da previsão original dos projetistas e orçamentistas.** Essa realidade fugiu ao alcance dos profissionais envolvidos, que, devido à natureza inesperada, não puderam prever tais serviços nos projetos e orçamentos iniciais.

Um exemplo concreto de ajuste necessário foi a inclusão de itens que estavam ausentes na planilha original, em decorrência da urgência na reforma dos banheiros. Inicialmente não prevista no projeto, essa intervenção tornou-se indispensável devido às infiltrações detectadas, que comprometeram tanto a estrutura quanto a funcionalidade dos espaços. Dessa forma, foi imprescindível ajustar o planejamento e os custos para incluir as obras de reparação necessárias, garantindo a solução adequada para os problemas de umidade e, conseqüentemente, a preservação da qualidade e segurança da obra.

Pag. 2/4



Assinado digitalmente por DAVI MAIA CASTELO BRANCO FERREIRA - 06/05/2025 - 10:36
Esse documento é uma cópia fiel, para visualizar o original, acesse o site:
http://spa.pge.mt.gov.br/document_validator/validar_documento e informe o código: ERJ0H



PGECAP202520242A



Autenticado com senha por JESSICA DE ALMEIDA ANDRADE - Terceirizado(a) / NCCV - 06/05/2025 às 17:21:22.
Documento Nº: 26709610-1518 - consulta à autenticidade em
<https://www.sigadoc.mt.gov.br/sigaex/public/app/autenticar?n=26709610-1518>



Governo do Estado de Mato Grosso
PGE - Procuradoria Geral do Estado

Outro ponto de relevância foi a alteração de projetos com o objetivo de otimizar a utilização dos espaços da SEPLAG, de maneira prática, viável e alinhada às exigências operacionais e normativas. A relocação do refeitório para um local mais apropriado, por exemplo, visou oferecer mais conforto e funcionalidade aos servidores, aproveitando melhor a configuração do espaço original para atender às demandas operacionais da instituição. Essa readequação também garantiu o cumprimento das normas de segurança, infraestrutura e ocupação previstas na legislação, incluindo a ABNT NBR 9050 de acessibilidade.

A mudança realizada garantiu ainda conformidade com as normas técnicas, como as diretrizes da Norma Regulamentadora NR-24 do Ministério do Trabalho, que estabelece as condições de higiene e conforto no ambiente de trabalho, além de atender às exigências legais relativas à ergonomia, salubridade e acessibilidade. Essas alterações foram fundamentais para assegurar a saúde, o bem-estar e a qualidade de vida dos servidores, em conformidade com as melhores práticas de segurança e qualidade.

Em síntese, durante o andamento da obra, diversas alterações nos projetos do Lote 2 foram realizadas em resposta a demandas imprevistas, à identificação de necessidades de melhorias e a fatores técnicos que surgiram ao longo da execução. Entre as modificações, destacam-se ajustes no layout arquitetônico dos pavimentos térreo e 1º andar, alterações no Projeto Arquitetônico do Refeitório, ajustes nos Projetos de Instalações Elétricas, Ar-condicionado e Sistema de Ventilação, além de modificações no Projeto de Estrutura Metálica da Cobertura.

Adicionalmente, cabe esclarecer que a opção por aditivos contratuais foi a alternativa mais vantajosa, uma vez que evitou a realização de um novo processo licitatório, que demandaria considerável tempo e recursos financeiros, além de interromper os trabalhos em andamento, o que poderia prejudicar os interesses administrativos da SEPLAG. A continuidade dos serviços sem interrupções foi crucial para a finalização da obra de forma eficiente e em conformidade com os prazos estabelecidos, garantindo a qualidade do que já havia sido executado.

Pag. 3/4

De modo geral, verifica-se que o aditivo pretendido decorre de i) vícios ocultos e problemas estruturais identificados durante a obra (demolição de forros, contrapisos e paredes), não previstos no projeto original; ii) reformas urgentes, como a recuperação de banheiros devido a infiltrações que comprometeram a estrutura e funcionalidade. iii) bem como realocação do refeitório para melhor conformidade com ABNT NBR 9050 (acessibilidade) e NR-24 (higiene e conforto); iv) ajustes nos projetos elétrico, de ar-condicionado, ventilação e estrutura metálica da cobertura.



Assinado digitalmente por DAVI MAIA CASTELO BRANCO FERREIRA - 06/05/2025 - 10:36
Esse documento é uma cópia fiel, para visualizar o original, acesse o site:
http://spa.pge.mt.gov.br/document_validator/validar_documento e informe o código: ERJ0H



PGECAP202520242A



Autenticado com senha por JESSICA DE ALMEIDA ANDRADE - Terceirizado(a) / NCCV - 06/05/2025 às 17:21:22.
Documento Nº: 26709610-1518 - consulta à autenticidade em
<https://www.sigadoc.mt.gov.br/sigaex/public/app/autenticar?n=26709610-1518>



Governo do Estado de Mato Grosso
PGE - Procuradoria Geral do Estado

Portanto, considera-se que a administração cumpriu os pressupostos prescritos na Decisão TCU nº 215/1999 - Plenário, de modo a viabilizar juridicamente um aditivo superior ao limite normativo de 50% (cinquenta por cento) em uma obra, pois resultou de circunstâncias não previstas originalmente, mas detectadas durante a execução da obra, cuja solução é imprescindível para a funcionalidade e segurança da edificação.

Ademais, a análise da documentação constante nos autos demonstra que as alterações propostas são indispensáveis à entrega da obra em condições plenas de uso e segurança.

Assim, conclui-se que a alteração contratual pretendida atende aos pressupostos legais e jurisprudenciais vigentes, configurando-se como juridicamente viável, ainda que ultrapasse o limite ordinário de 50% previsto na legislação, diante da excepcionalidade do caso e da necessidade de assegurar a funcionalidade, segurança e conclusão da obra pública.

Neste ponto, convém lembrar que a justificativa deve ser suficiente para demonstrar a necessidade demandada, sendo vedada a justificativa genérica, incapazes de demonstrar de forma cabal a necessidade da Administração.

Não cabe ao órgão de consultoria jurídica sindicarem o mérito (oportunidade e conveniência) das opções do Administrador.

O papel do órgão jurídico é recomendar que tal justificativa subsume-se à previsão legal e seja a mais completa possível, orientando o órgão assistido, se for o caso, pelo seu aperfeiçoamento ou reforço, na hipótese de ela se revelar insuficiente, desproporcional ou desarrazoada, de forma a não deixar margem para futuros questionamentos.

2.3.2. Outros requisitos para um aditivo quantitativo e qualitativo em obra



Assinado digitalmente por DAVI MAIA CASTELO BRANCO FERREIRA - 06/05/2025 - 10:36
Esse documento é uma cópia fiel, para visualizar o original, acesse o site:
http://spa.pge.mt.gov.br/document_validator/validar_documento e informe o código: ERJ0H



PGECAP202520242A



Autenticado com senha por JESSICA DE ALMEIDA ANDRADE - Terceirizado(a) / NCCV - 06/05/2025 às 17:21:22.
Documento Nº: 26709610-1518 - consulta à autenticidade em
<https://www.sigadoc.mt.gov.br/sigaex/public/app/autenticar?n=26709610-1518>



Governo do Estado de Mato Grosso
PGE - Procuradoria Geral do Estado

Conforme demonstrado em tópico anterior o TCE/MT, na Resolução de Consulta 45/2011-TP, sublinhou a exigência de que os aditivos **sejam devidamente fundamentados**:

RESOLUÇÃO DE CONSULTA Nº 45/2011 Ementa: PREFEITURA MUNICIPAL DE CUIABÁ. CONSULTA. CONTRATO. ALTERAÇÕES CONTRATUAIS QUANTITATIVAS E QUALITATIVAS. POSSIBILIDADE, EXCEÇÕES E MOTIVAÇÃO: 1) É possível a realização de alterações contratuais unilaterais quantitativas - que modificam a dimensão do objeto, bem como de alterações unilaterais qualitativas - que não modificam a dimensão do objeto, desde que não importem em transfiguração da natureza do objeto, estando sujeitas aos limites preestabelecidos nos §§ 1º e 2º do artigo 65 da Lei nº 8.666/1993; 2) Nas hipóteses de alterações contratuais qualitativas e excepcionabilíssimas de contratos de obras e serviços, desde que consensuais, é facultado à Administração ultrapassar os limites preestabelecidos nos §§ 1º e 2º do artigo 65 da Lei nº 8.666/1993, observados os princípios da finalidade, da razoabilidade e da proporcionalidade, além dos direitos patrimoniais do contratante privado, e desde que satisfeitos cumulativamente os pressupostos prescritos na Decisão TCU nº 215/1999 - Plenário; e, 3) As alterações contratuais quantitativas e qualitativas pressupõem a necessária motivação das razões que levaram ao aditivo do contrato, de forma a demonstrar explicitamente as justificativas da alteração contratual à vista do interesse público primário, da eficiência e da economicidade, bem como de que não é viável licitar de forma autônoma a alteração que se pretende introduzir no ajuste. Vistos, relatados e discutidos os autos do Processo nº 11.446-4/2011. [g.n.]

Ainda em relação a alteração, vejamos enunciado extraído da jurisprudência do Tribunal de Contas da União:

É irregular alteração contratual para incluir, no instrumento pactuado, serviços já previstos no edital como obrigação da futura contratada, mas que foram omitidos na planilha orçamentária da obra. **Só se admite alteração, quantitativa ou qualitativa, decorrente de fato superveniente à celebração do contrato, e desde que haja interesse público no aditamento.** (TCU, Acórdão n.º 3576/2019-Primeira Câmara, Relator Ministro Benjamin Zymler).

Vale transcrever também trechos do voto elaborado pelo relator do acórdão acima:

[...] 66. Nesse sentido convém observar que é pacífica a jurisprudência do TCU no sentido de que as modificações do projeto licitado devam ser precedidas de procedimento administrativo no qual fique adequadamente consignada a



Assinado digitalmente por DAVI MAIA CASTELO BRANCO FERREIRA - 06/05/2025 - 10:36
Esse documento é uma cópia fiel, para visualizar o original, acesse o site:
http://spa.pge.mt.gov.br/document_validator/validar_documento e informe o código: ERJ0H



PGECAP202520242A





Governo do Estado de Mato Grosso
PGE - Procuradoria Geral do Estado

justificativa das alterações tidas por necessárias, que devem ser embasadas em pareceres e estudos técnicos pertinentes, bem como deve restar caracterizada a natureza superveniente, em relação ao momento da licitação, dos fatos ensejadores das alterações. Nesse sentido, cito os Acórdãos Plenários 2.161/2011, 517/2011, 1.597/2010, 2.588/2010, 2.032/2009, 2.053/2015 e 2.714/2015.

68. A despeito disso, friso que são improcedentes as alegações reiteradas de que se tratava de empreitada por preço unitário e que o orçamento contratado omitiu as obrigações especificadas em edital. São plenamente aplicáveis ao caso as considerações que [...] teçi ao relatar o Acórdão 852/2016-Plenário:

69. Portanto, **o simples argumento de que determinados serviços não estavam previstos na planilha orçamentária não é condição suficiente para a celebração de aditamentos contratuais. Necessariamente, deve estar presente também o interesse público na alteração contratual, assim como a previsão legal para o aditamento, a exemplo de alguma alteração qualitativa ou quantitativa no projeto licitado, o que não verifico no presente caso.**

70. Também não cabe nenhuma alegação de que haveria enriquecimento sem causa da administração em virtude das supostas omissões. Ora, se **uma obrigação contratual não está expressa ou detalhada na planilha orçamentária, tal fato não significa que o preço apresentado não tenha incorporado os custos inerentes a tal obrigação. Por óbvio, tratando-se de previsão editalícia, a empresa deveria tê-la incorporado no preço apresentado, possivelmente como custo indireto na taxa de BDI. Dito de outra forma, presume-se que a parcela do objeto que não se encontre expressa na planilha orçamentária esteja incorpora na taxa de BDI.**

71. Por derradeiro, não haveria embasamento para a inclusão dos novos serviços na planilha contratual com o fundamento de manter o equilíbrio econômico-financeiro do contrato. No caso em discussão, além de os itens incluídos serem plenamente previsíveis e calculáveis visto que tratam de obrigação expressamente estipulada no instrumento convocatório, também representam gastos de pouca monta, inferiores a 1% do valor acordado. Ou seja, ainda que a empresa construtora tivesse incorrido em erro e não considerado os respectivos custos em sua formação de preços, tratar-se-ia de mera área ordinária.

Prosseguindo, é imprescindível que a regularidade contratual seja atestada pelo(s) servidor(es) responsável(is) pela fiscalização do Contrato nº



Assinado digitalmente por DAVI MAIA CASTELO BRANCO FERREIRA - 06/05/2025 - 10:36
Esse documento é uma cópia fiel, para visualizar o original, acesse o site:
http://spa.pge.mt.gov.br/document_validator/validar_documento e informe o código: ERJ0H



PGECAP202520242A





Gov. do Estado de Mato Grosso
PGE - Procuradoria Geral do Estado

038/2022/SEPLAG. Desse modo consta as folhas 503 o atesto do fiscal em face da execução do contrato de forma regular:

SECRETARIA ADJUNTA DE ADMINISTRAÇÃO DO SISTEMA DE LICITATIONAMENTO
DA EXECUÇÃO DOS SERVIÇOS CONTRATADOS
ATESTO DE REGULARIDADE

CONTRATO Nº: 038/2022/SEPLAG	VIGÊNCIA DO CONTRATO: 29/09/2022 ATÉ 28/09/2023	
ADITIVO Nº: SEXTO TERMO	VIGÊNCIA DO CONTRATO: 29/09/2024 ATÉ 28/03/2025	
CONTRATADO: CUIVAVERA CONSTRUTORA LTDA		
CNPJ: 00.482.913/0001-91		
OBJETO DO CONTRATO: Contratação de empresa especializada em engenharia para reforma e intervenções legais da Secretaria de Estado de Planejamento e Gestão de Mato Grosso e a Escola do Governo, com fornecimento de material, mão de obra, ferramentas e todos os equipamentos necessários à perfeita realização do objeto contratado.		
PREPOSTO DO CONTRATADO: CEZÁRIO SIQUERA GONÇALVES NIETO		
OCORRÊNCIAS/PROVIDÊNCIAS/DOCUMENTOS EXPEDIDOS		
DATA	EXECUÇÃO CONTRATUAL	
	LOTE 02 – ESCOLA DO GOVERNO, todos os serviços aditivados estão de acordo com os valores de referência SINAPI 02/2022 sendo um o valor final do 13º Aditivo de R\$ 1.009.557,79.	
ATESTO DE REGULARIDADE		
Termo aditivo	Valor do aditivo	Porcentagem do Aditivo
Nº 013	R\$ 1.009.557,79	35,93%
Sendo assim, <u>ATESTO</u> de regularidade os serviços aditivados para o instrumento contratual nº 038/2022/SEPLAG.		
NOME DO FISCAL: SIDNEY DOS SANTOS SOUZA		MATRÍCULA: 322724

Assim, os autos foram encaminhados ao setor contábil, e exarado o parecer técnico contábil **INFORMAÇÃO TÉCNICA** Nº



Assinado digitalmente por DAVI MAIA CASTELO BRANCO FERREIRA - 06/05/2025 - 10:36
Esse documento é uma cópia fiel, para visualizar o original, acesse o site:
http://spa.pge.mt.gov.br/document_validator/validar_documento e informe o código: ERJ0H



PGECAP202520242A



Autenticado com senha por JESSICA DE ALMEIDA ANDRADE - Terceirizado(a) / NCCV - 06/05/2025 às 17:21:22.
Documento Nº: 26709610-1518 - consulta à autenticidade em
<https://www.sigadoc.mt.gov.br/sigaex/public/app/autenticar?n=26709610-1518>



Gov. do Estado de Mato Grosso
PGE - Procuradoria Geral do Estado

018/2025/GICC/CCONT/SAAS/SEPLAG - fls. 413-416), concluindo pelo aumento de 35,93%(trinta e cinco inteiros e noventa e três centésimos por cento) ao contrato, correspondente ao valor de R\$1.009.557,79(um milhão e nove mil e quinhentos e cinquenta e sete reais e setenta e nove centavos), correspondente a variação total acumulada em 114,62 (cento e quatorze inteiros e sessenta e dois centésimos por centos) concluindo o que segue:

V. Considerando que o objeto contratual se refere a contratação de empresa especializada em engenharia para reforma e intervenções legais da SEPLAG (fl. 283); bem como, baseado nas informações contidas nos autos, a variação percentual entre o valor inicial atualizado do contrato e o valor de alteração solicitada (Acréscimos), de acordo com o Anexo desta Informação, são os demonstrados a seguir:

CONTRATO Nº 038/2022/SEPLAG				
LOTE 2 – REFORMA: ESCOLA DE GOVERNO				
VALOR DO CONTRATO ATUALIZADO R\$	ALTERAÇÃO CONTRATUAL	VALOR TOTAL PLEITEADO R\$	VARIAÇÃO %	VARIAÇÃO ACUMULADA %
2.809.528,94	ACRÉSCIMOS:	1.009.557,79	35,93%	114,62%
	DECRÉSCIMOS:	0,00	0,00	-6,28%

Diante dos fatos acima apresentados, concluímos o seguinte:

- ✓ Que o acréscimo contratual pleiteado para o Aditivo do Lote 02, no valor de 1.009.557,79, **EXCEDE** o Limite Legal;

Registra-se que esta informação técnica se baseia exclusivamente nos elementos presentes, até a presente data, nos autos deste processo. Não cabe a esta Gerência intervir na conveniência ou oportunidade dos atos praticados no âmbito desta Secretaria, nem analisar questões de natureza predominantemente jurídica.

É o que temos a informar, s.m.j.



Assinado digitalmente por DAVI MAIA CASTELO BRANCO FERREIRA - 06/05/2025 - 10:36
Esse documento é uma cópia fiel, para visualizar o original, acesse o site:
http://spa.pge.mt.gov.br/document_validator/validar_documento e informe o código: ERJ0H



PGECAP202520242A



Autenticado com senha por JESSICA DE ALMEIDA ANDRADE - Terceirizado(a) / NCCV - 06/05/2025 às 17:21:22.
Documento Nº: 26709610-1518 - consulta à autenticidade em
<https://www.sigadoc.mt.gov.br/sigaex/public/app/autenticar?n=26709610-1518>



Gov. do Estado de Mato Grosso
PGE - Procuradoria Geral do Estado

Foram juntadas aos autos o Boletim de Medição; Planilha Orçamentária de Serviços; Cronograma Físico-Financeiro; Planilha Composição Extras; Memorial de Cálculo; Planilha aditivo - com justificativa com as informações de referência com base na tabela SINAPI às fls. 7/ 8-43/44/45-192/193-215/216-250:



Gov. do Estado de Mato Grosso
SECRETARIA DE ESTADO DE PLANEJAMENTO E GESTÃO

GOVERNO DO ESTADO DE MATO GROSSO
SECRETARIA DE ESTADO DE PLANEJAMENTO E GESTÃO
SECRETARIA DE ESTADO DE PLANEJAMENTO E GESTÃO
SECRETARIA DE ESTADO DE PLANEJAMENTO E GESTÃO
SECRETARIA DE ESTADO DE PLANEJAMENTO E GESTÃO

RESUMO DA TABELA SINAPI

ITEM	DESCRIÇÃO	UNID.	QUANT.	VALOR UNIT.	VALOR TOTAL	VALOR UNIT. SINAPI	VALOR TOTAL SINAPI	VALOR UNIT. ADICIONAIS	VALOR TOTAL ADICIONAIS	VALOR TOTAL COM ADICIONAIS
1.4	MANUTENÇÃO DE EQUIPAMENTOS	HR	10000	10000	1000000	10000	1000000			1000000
1.5	MANUTENÇÃO DE EQUIPAMENTOS	HR	10000	10000	1000000	10000	1000000			1000000
Assinado digitalmente por DAVI MAIA CASTELO BRANCO FERREIRA - 06/05/2025 - 10:36
Esse documento é uma cópia fiel, para visualizar o original, acesse o site:
http://spa.pge.mt.gov.br/document_validator/validar_documento e informe o código: ERJ0H



Autenticado com senha por JESSICA DE ALMEIDA ANDRADE - Terceirizado(a) / NCCV - 06/05/2025 às 17:21:22.
Documento Nº: 26709610-1518 - consulta à autenticidade em
<https://www.sigadoc.mt.gov.br/sigaex/public/app/autenticar?n=26709610-1518>





Gov. do Estado de Mato Grosso
PGE - Procuradoria Geral do Estado

GOVERNO DO ESTADO DE MATO GROSSO SEPLAG - SECRETARIA DE ESTADO DE PLANEJAMENTO E GESTÃO/MT		FUNDO		RUBRICA			
ORÇ: REFORMA DO PREDIO ESCOLA DE GOVERNO		SINAP: 02/2022 - Mato Grosso MCO: 02/2022 - Mato Grosso CDE: 02/2022 - Integral SDDP: 02/2022 - Para 4 SINAP: 02/2022 - Integral OPRE: 02/2022 - Superfície Saneamento SINAP: 02/2022 - Saneamento AGETOP CIVIL: 02/2022 - Gestão DREDESA: 02/2022 - Saneamento CALDEI: 11/2022 - Rio Grande do Norte RMAP: 02/2022 - Rio de Janeiro		ZLBRN			
PROF: GOVERNO DO ESTADO DE MATO GROSSO END: RUA C, CENTRO POLÍTICO ADMINISTRATIVO, CUIABÁ - MT							
*Os quantitativos apresentados são de responsabilidade do agente licitante de cada disciplina, sendo estes informados aos seus respectivos projetos.							
PLANILHA DE COMPOSIÇÕES ANÁLITICAS DE PREÇO UNITÁRIO DE CONTRATO							
Composições Analíticas com Preço Unitário							
Composições Principais							
Código	Banco	Descrição	Tipo	Und	Quant.	Valor Unit.	Total
Composição ARQ 021 - ADT 03	Projeto	FECHEMENTO DE SHAPET INTERNO COM ACABAMENTO BRANCO E-13,00MM E ESTRUTURA METÁLICA	SEDI - SERVIÇOS ESPECIAIS	UND	1,0000000	1.424,95	1.424,95
Composição Auxiliar 80278	SINAPI	MONTAGEM DE ESTRUTURA METÁLICA COM ENCARGOS COMPLEMENTARES	SEDI - SERVIÇOS DIVERSOS	H	3,0000000	15,22	45,66
Composição Auxiliar 80240	SINAPI	AJUDANTE DE ESTRUTURA METÁLICA COM ENCARGOS COMPLEMENTARES	SEDI - SERVIÇOS DIVERSOS	H	3,0000000	12,42	37,26
Itens 00000142	SINAPI	Chapa de alumínio composto (ACM) - E = 3,0 mm	Material	m²	7,5000000	153,11	1.148,26
Itens 00004308	SINAPI	SELANTE ELÁSTICO MONOCOMPONENTE A BASE DE POLIURETANO (PU) PARA JUNTAS DIVERSAS	Material	310ML	0,1700000	26,18	4,43
Itens 13141	ORSE	PARAFUSO DE LATÃO COM ROSCA SOBERBA, CABEÇA CHATA E FENDA SIMPLES, DIÂMETRO 4,1MM, COMPRIMENTO 65MM	Material	UN	12,0000000	2,31	27,72
Itens 00034357	SINAPI	Puril Alumínio, Carteira anodizada, 19,05mm x 3,20mm x 0,300kg/m	Material	M	11,5500000	13,99	161,58
Observação ADITIVO DA				MO sem LS **	59,88	0,00	59,88
				Valor do BDI **	307,41	1,5 **	1.732,36
Código	Banco	Descrição	Tipo	Und	Quant.	Valor Unit.	Total
Composição SEPLAG ARQ 11	Projeto	RODAPE CERÂMICO DE 7CM DE ALTURA COM PLACAS TIPO PORCELANATO DE DIMENSÕES 30X30CM, FORNECIMENTO E INSTALAÇÃO. RF: 26/04/14	SEDI - SERVIÇOS DIVERSOS	M	1,0000000	3,73	3,73
Composição Auxiliar 88256	SINAPI	AZULEJISTA OU LADRILHEIRO COM ENCARGOS COMPLEMENTARES	SEDI - SERVIÇOS DIVERSOS	H	0,0850000	21,02	1,78
Composição Auxiliar 88316	SINAPI	SERVENTE COM ENCARGOS COMPLEMENTARES	SEDI - SERVIÇOS DIVERSOS	H	0,0310000	16,83	0,52
Itens 001724	Projeto	Plurif 1,130x30x2 mm	Material	KG	0,0700000	7,74	0,54
Itens 00031381	SINAPI	ARGAMASSA COLANTE AC 1 PARA CERÂMICAS	Material	KG	0,8250000	6,62	0,45
Itens 00034357	SINAPI	REJANTE CIMENTICO, QUALQUER COR	Material	KG	0,0640000	4,81	0,45

Foi certificado por meio do Despacho nº 14806/2025/GST/SEPLAG (fls.492-494) que os valores aditados manteve o desconto global conforme referência estipulada em contrato, bem como todas as planilhas constantes nos autos tem como referência a tabela SINAPI de acordo com o contrato:

a) quanto ao termo aditivo proposto que não irá desfigurar o objeto pactuado está na Justificativa do Fiscal e os valores aditados manteve o desconto global conforme a referência estipulada no contrato (conforme anexo)

h) todas as planilhas constam nos autos, planilha resumo, sintética, composições, cronograma físico financeiro, memorial de cálculo e os itens aditados, todos os valores com referência SINAPI de acordo com contrato (fla. 007-250).



Assinado digitalmente por DAVI MAIA CASTELO BRANCO FERREIRA - 06/05/2025 - 10:36
Esse documento é uma cópia fiel, para visualizar o original, acesse o site:
http://spa.pge.mt.gov.br/document_validator/validar_documento e informe o código: ERJ0H



PGECAP202520242A



Autenticado com senha por JESSICA DE ALMEIDA ANDRADE - Terceirizado(a) / NCCV - 06/05/2025 às 17:21:22.
Documento Nº: 26709610-1518 - consulta à autenticidade em
<https://www.sigadoc.mt.gov.br/sigaex/public/app/autenticar?n=26709610-1518>



Gov. do Estado de Mato Grosso
PGE - Procuradoria Geral do Estado

Registra-se que este órgão consultivo não possui capacidade técnica para aferir a necessidade de adequação, a correção da medida proposta e adequabilidade dos quantitativos lançados, razão pela qual se presume que estão de acordo com as normas técnicas trazidas ao conhecimento deste órgão jurídico.

Prosseguindo, sabe-se que o particular é obrigado a aceitar, nas mesmas condições contratuais, acréscimos ou supressões que se fizerem nas obras, serviços ou compras, até 25% (vinte e cinco por cento) do valor inicial atualizado do contrato, e, no caso particular, de reforma de edifício ou de equipamento, até o limite de 50% (cinquenta por cento) para os seus acréscimos (art.65 § 1 , da Lei nº 8.666). Qualquer que seja a alteração do contrato, deve-se conservar o equilíbrio financeiro inicial pactuado, sob pena de enriquecimento ilícito do Estado.

Além disso, conforme se extrai dos autos, a **empresa formalizou anuência**, para a realização do aditivo contratual presente (fls.280), o que infere-se a sua aceitação com o aditivo:



Assinado digitalmente por DAVI MAIA CASTELO BRANCO FERREIRA - 06/05/2025 - 10:36
Esse documento é uma cópia fiel, para visualizar o original, acesse o site:
http://spa.pge.mt.gov.br/document_validator/validar_documento e informe o código: ERJ0H



PGECA P202520242A



Autenticado com senha por JESSICA DE ALMEIDA ANDRADE - Terceirizado(a) / NCCV - 06/05/2025 às 17:21:22.
Documento Nº: 26709610-1518 - consulta à autenticidade em
<https://www.sigadoc.mt.gov.br/sigaex/public/app/autenticar?n=26709610-1518>



Gov. do Estado de Mato Grosso
PGE - Procuradoria Geral do Estado

17/03/2025, 16:45 E-mail de MTI - Empresa Mato-grossense de Tecnologia da Informação - 13º Termo Aditivo - LOTE 2 - Escola de Governo/S...



Natan Silva Almeida <natanalmeida@seplag.mt.gov.br>

13º Termo Aditivo - LOTE 2 - Escola de Governo/SEPLAG - Empresa Cuyaverá
2 mensagens

Natan Silva Almeida <natanalmeida@seplag.mt.gov.br> 13 de março de 2025 às 17:31
Para: GESTOR DE CONTRATOS <gestor.contratos@cuyaveraconstrutora.com.br>, CEZÁRIO SIQUEIRA <cazarao@cuyaveraconstrutora.com.br>

Cc: Bruna Silva <brunasilva@seplag.mt.gov.br>, JOSE EDUARDO FERREIRA GOMES <josegomes@seplag.mt.gov.br>, Sidney dos Santos Souza <sidneysouza@seplag.mt.gov.br>, "David Julio Alves R. A. de Carvalho" <davidcarvalho@seplag.mt.gov.br>, Bruno Diniz Bravo <brunobravo@seplag.mt.gov.br>

Boa tarde;

Segue anexo a planilha referente a 13º Termo Aditivo - LOTE 2 - Escola de Governo, este termo aditivo será no valor de R\$ 1.009.557,79 (UM MILHÃO NOVE MIL QUINHENTOS E CINQUENTA E SETE REAIS E SETENTA E NOVE CENTAVOS) o que equivale uma porcentagem de 35,93% do valor contratual, a equipe de Fiscalização da Secretaria de Estado de Planejamento e Gestão fez as conferências do quantitativo e qualitativo dos serviços mencionados em planilha, assim, solicito a empresa a análise e retorno da planilha com o aceite para que possamos dar início ao processo do aditivo.

Qualquer dúvida estou à disposição.

Atenciosamente

Natan Silva Almeida
ANALISTA DESENV. ECON. SOCIAL
Engenheiro Civil

(65) 3813-3680

natanalmeida@seplag.mt.gov.br



Centro Político Administrativo, Bloco III, Rua C, Cx. 78649 - 050 | Cuiabá/MT | seplag.mt.gov.br

ADITIVO 04 - LOTE 02 - COM JUSTIFICATIVAS (1).xlsx
12548K

gestor.contratos@cuyaveraconstrutora.com.br 14 de março de 2025
Para: Natan Silva Almeida <natanalmeida@seplag.mt.gov.br> às 15:43

Cc: CEZÁRIO SIQUEIRA <cazarao@cuyaveraconstrutora.com.br>, Bruna Silva <brunasilva@seplag.mt.gov.br>, JOSE EDUARDO FERREIRA GOMES <josegomes@seplag.mt.gov.br>, Sidney dos Santos Souza <sidneysouza@seplag.mt.gov.br>, "David Julio Alves R. A. de Carvalho" <davidcarvalho@seplag.mt.gov.br>, Bruno Diniz Bravo <brunobravo@seplag.mt.gov.br>

Senhores,

Estamos cientes e de acordo com a planilha do aditivo 04 da obra de REFORMA DA ESCOLA DE GOVERNO.

Atenciosamente,

Braine Castro

Eng. Civil - CREA 10677/MT

https://mail.google.com/mail/u/0/?ui=2&asoc=1737&view=pt&search=all&permthid=thread-a:257026586338662219&siml=msg-a:653564793863.../12

Ainda, verifica-se que há cláusula, especificamente a cláusula nona, dispondo sobre os acréscimos e as supressões do contrato:



Assinado digitalmente por DAVI MAIA CASTELO BRANCO FERREIRA - 06/05/2025 - 10:36
Esse documento é uma cópia fiel, para visualizar o original, acesse o site:
http://spa.pge.mt.gov.br/document_validator/validar_documento e informe o código: ERJ0H



Autenticado com senha por JESSICA DE ALMEIDA ANDRADE - Terceirizado(a) / NCCV - 06/05/2025 às 17:21:22.
Documento Nº: 26709610-1518 - consulta à autenticidade em
<https://www.sigadoc.mt.gov.br/sigaex/public/app/autenticar?n=26709610-1518>



PGE CAP 202520242A





Governo do Estado de Mato Grosso
PGE - Procuradoria Geral do Estado

SEPLAG - Secretaria de Estado de Planejamento e Gestão

9. CLÁUSULA NONA – DAS ALTERAÇÕES CONTRATUAIS

9.1. Eventuais alterações contratuais reger-se-ão pela disciplina do art. 65 da Lei nº 8.666, de 1993.

9.2. Qualquer alteração nas condições estipuladas neste Contrato deverá ser feita através de Termo Aditivo;

9.3. A CONTRATADA é obrigada a aceitar, nas mesmas condições contratuais, os acréscimos ou supressões que se fizerem necessários, até o limite de 25% (vinte e cinco por cento) do valor inicial atualizado do contrato.

9.4. As alterações do valor do Contrato decorrentes de modificações de quantitativos, bem como as prorrogações de prazos serão formalizadas por lavratura de Termos Aditivos, os quais deverão ser autorizados pela autoridade competente.

9.5. O presente Contrato poderá ser alterado para ajuste de condições supervenientes que impliquem em modificações nos casos previstos nos Diplomas Legais pertinentes à matéria.

Assim, conclui-se que a empresa está de acordo com o aditivo de acréscimo.

Em atendimento ao art. 10 do Decreto 7.983/13, verificou-se que foi juntado a Anotação de Responsabilidade Técnica - ART dos responsáveis técnicos pelas planilhas (fls. 500-502):



Assinado digitalmente por DAVI MAIA CASTELO BRANCO FERREIRA - 06/05/2025 - 10:36
Esse documento é uma cópia fiel, para visualizar o original, acesse o site:
http://spa.pge.mt.gov.br/document_validator/validar_documento e informe o código: ERJ0H



PGECA/P202520242A



Autenticado com senha por JESSICA DE ALMEIDA ANDRADE - Terceirizado(a) / NCCV - 06/05/2025 às 17:21:22.
Documento Nº: 26709610-1518 - consulta à autenticidade em
<https://www.sigadoc.mt.gov.br/sigaex/public/app/autenticar?n=26709610-1518>



Gov. do Estado de Mato Grosso
PGE - Procuradoria Geral do Estado

Página 1/1



Anotação de Responsabilidade Técnica - ART Lei nº 6.496, de 7 de dezembro de 1977

CREA-MT

ART DE CARGO/FUNÇÃO
1220240076896

Conselho Regional de Engenharia e Agronomia do CREA-MT

1. Responsável Técnico		CPF: 12182442
DAVI JULIO ALVES RODRIGUES AZEVEDO DE CARVALHO		Régimen: 4984
2. Contratado		
Contrato: SECRETARIA DE ESTADO DE PLANEJAMENTO E GESTÃO - SEPLAG/MT		CPF: 03.807.419-004/07
Rua: RUA C	Número: BLOCO B	
Complemento: Bairro: CENTRO POLÍTICO ADMINISTRATIVO		
Cidade: CUIABÁ	UF: MT	CEP: 7840000
Tipo de Contrato: PESSOA JURÍDICA DE DIREITO PÚBLICO		
3. Vínculo Contratual		
Rua: RUA C	Número: BLOCO B	
Complemento: Bairro: CENTRO POLÍTICO ADMINISTRATIVO		
Cidade: CUIABÁ	UF: MT	CEP: 7840000
Data de início: 06/04/2024	Finalidade de Serviço:	
Tipo de Vínculo: SERVIDOR PÚBLICO		
Identificação de cargo/função: ANALISTA DE DESENVOLVIMENTO ECONÔMICO SOCIAL - ENGENHEIRO CIVIL		
4. Descrição Técnica		
Descrição:	Quantidade:	Unidade:
Desempenho de cargo	6.0000	hora-paralela
A realização de cargo no âmbito de uma ART		
5. Observações		
DESEMPENHO DAS ATIVIDADES CONFORME PRECATORIA A RESOLUÇÃO 1946 DO CREA/CORIPA E A LEI 114 DE DEZEMBRO DE 1966		

6. Declaração	
Assinabilidade: Declaro abertamente ao registro de acessibilidade prevista nas normas técnicas da ABNT, na legislação específica e no Decreto nº 6.206, de 7 de dezembro de 2006.	
7. Entidade de Classe	
8. Assinatura	
Dados para serem validados as informações acima:	
Local:	Data:
05/04/2025 - DAVI MAIA CASTELO BRANCO FERREIRA	
03.807.419-004/07 - SECRETARIA DE ESTADO DE PLANEJAMENTO E GESTÃO - SEPLAG/MT	
1220240076896	
Vínculo: 4984	
Vínculo: 1220240076896	
Vínculo: 78.914	
<p>9. Informações</p> <p>A ART é emitida somente quando há total e fiel apresentação do comprovante de pagamento do profissional ao CREA.</p> <p>A Assinabilidade deste documento pode ser verificada no site www.crea-mt.org.br.</p> <p>A validade da ART depende de ART emitida de responsabilidade do profissional e em conformidade com o objetivo de documentar e vincular contrato.</p> <p>www.crea-mt.org.br Tel: (65) 310-1000</p> <p>CREA-MT</p> <p>Associação Profissional dos Engenheiros e Agrônomos do Estado de Mato Grosso</p>	



Assinado digitalmente por DAVI MAIA CASTELO BRANCO FERREIRA - 06/05/2025 - 10:36
 Esse documento é uma cópia fiel, para visualizar o original, acesse o site:
http://spa.pge.mt.gov.br/document_validator/validar_documento e informe o código: ERJ0H



PGECAP202520242A



Autenticado com senha por JESSICA DE ALMEIDA ANDRADE - Terceirizado(a) / NCCV - 06/05/2025 às 17:21:22.
 Documento Nº: 26709610-1518 - consulta à autenticidade em
<https://www.sigadoc.mt.gov.br/sigaex/public/app/autenticar?n=26709610-1518>



Gov. do Estado de Mato Grosso
PGE - Procuradoria Geral do Estado

Página 1/1



Anotação de Responsabilidade Técnica - ART Lei nº 6.496, de 7 de dezembro de 1977

CREA-MT

ART DE CARGO/FUNÇÃO
1220240061061

Conselho Regional de Engenharia e Agronomia do CREA-MT

1. Responsável Técnico

NATAN SILVA ALMEIDA
CPF: 0217692756
Registro: 42869

2. Contratado

Rua: RUA C
Complemento: BLOCO III - COMPLEXO PARAGUAI, R. C
Cidade: CUIABÁ
UF: MT
CEP: 78049003

3. Vínculo Contratual

Rua: RUA C
Complemento: BLOCO III - COMPLEXO PARAGUAI, R. C
Cidade: CUIABÁ
UF: MT
CEP: 78049003

4. ATIVIDADE EXECUTADA

Descrição da obra	Quantidade	Unidade
A mudança de cargo na função engenheiro de mesa ART	0,0000	hora por dia

5. Observações

6. Declarações

Acreditado: Declaro abstenção de registro de acessibilidade previstas nas normas técnicas da ART, na legislação específica e no Decreto nº 8.206, de 2 de dezembro de 2014.

7. Endereço de Cheia

Endereço para validação de informações online: _____
Local: _____
Data: _____
O/S: 0124257174 - NATAN SILVA ALMEIDA

8. Assinatura

Nome completo: NATAN SILVA ALMEIDA
CPF: 0217692756
Registro: 42869

9. Informações

A ART é válida somente quando emitida, mediante apresentação do comprovante de pagamento de inscrição no site do CREA. A validade deste documento pode ser verificada no site www.crea-mt.org.br ou a partir do QR-Code do ART caso de responsabilidade do profissional e o contratado com o objetivo de documentar o vínculo contratual.

www.crea-mt.org.br | www.crea-mt.org.br | 062270-0000

CREA-MT



Assinado digitalmente por DAVI MAIA CASTELO BRANCO FERREIRA - 06/05/2025 - 10:36
Esse documento é uma cópia fiel, para visualizar o original, acesse o site:
http://spa.pge.mt.gov.br/document_validator/validar_documento e informe o código: ERJ0H



Autenticado com senha por JESSICA DE ALMEIDA ANDRADE - Terceirizado(a) / NCCV - 06/05/2025 às 17:21:22.
Documento Nº: 26709610-1518 - consulta à autenticidade em
<https://www.sigadoc.mt.gov.br/sigaex/public/app/autenticar?n=26709610-1518>



PGECAP202520242A



Gov. do Estado de Mato Grosso
PGE - Procuradoria Geral do Estado

Página 1/1

Anotação de Responsabilidade Técnica - CREA-MT | ART DE CARGO/FUNÇÃO
ART Lei nº 6.496, de 7 de dezembro de 1937 | 1220240061052

Conselho Regional de Engenharia e Agronomia do CREA-MT

1. Responsável Técnico
 SOUZA DOS SANTOS SOUZA | CPF: 031702070 | RG: 42104

2. Contratado
 Contrato: SECRETARIA DE ESTADO DE PLANEJAMENTO E GESTÃO - SEPLAG - MT | CPF: 03307419300497 | Matrícula: 596
 Rua: RUA C | Endereço: BLOCO III - COMPLEXO PARAGUAI, N. C | Bairro: CENTRO POLÍTICO ADMINISTRATIVO | Cidade: CUIABÁ | UF: MT | CEP: 78040005
 Tipo de Contrato: PESSOA JURÍDICA DE DIREITO PÚBLICO

3. Vencido Contratado
 Rua: RUA C | Endereço: BLOCO III - COMPLEXO PARAGUAI, N. C | Bairro: CENTRO POLÍTICO ADMINISTRATIVO | Cidade: CUIABÁ | UF: MT | CEP: 78040005
 Data de emissão: 01/01/2025 | Unidade administrativa: Procuradoria de Serviços
 Tipo de contrato: EMPREGADO PÚBLICO | Identificação do empregador: ANÁLISE DE DESENVOLVIMENTO ECONÔMICO SOCIAL, ENGENHEIRO CIVIL

Descrição	Quantidade	Valor
Desempenho de cargo	8.000	8000,00

4. Observações

5. Declaração
 Assinatura: Declaro atendimento às regras de acessibilidade previstas nas normas técnicas da ABNT, na legislação específica e no Decreto nº 8.292, de 2 de dezembro de 2014.

6. Informações
 A ART e o valor somente podem ser emitidos mediante apresentação do comprovante de pagamento de inscrição no CREA-MT.
 A ART não pode ser emitida para profissionais que não tenham sido inscritos no CREA-MT.
 A ART não pode ser emitida para profissionais que não tenham sido inscritos no CREA-MT.
 A ART não pode ser emitida para profissionais que não tenham sido inscritos no CREA-MT.

2.4. DO CONDES E DAS AUTORIZAÇÕES PRÉVIAS OU INFORMAÇÃO

À luz do Decreto Estadual 1.047/2012, a contratação e a assunção de obrigações pelo Poder Executivo estadual, a depender do valor, pode demandar autorização prévia do Conselho de Desenvolvimento Econômico e Social do Estado – CONDES, na forma do § 1º e § 2º do art. 1º, ou dever de informação ao CONDES, conforme § 2º-A:

Art. 1º A contratação e assunção de obrigações por órgãos e entidades do Poder Executivo Estadual deverão ser previamente autorizadas pelo Conselho de Desenvolvimento Econômico e Social do Estado - CONDES, que poderá delegar atribuições a um dos seus membros.

§ 1º Inclui-se nessa obrigação:



Assinado digitalmente por DAVI MAIA CASTELO BRANCO FERREIRA - 06/05/2025 - 10:36
 Esse documento é uma cópia fiel, para visualizar o original, acesse o site:
http://spa.pge.mt.gov.br/document_validator/validar_documento e informe o código: ERJ0H



PGECAP202520242A



Autenticado com senha por JESSICA DE ALMEIDA ANDRADE - Terceirizado(a) / NCCV - 06/05/2025 às 17:21:22.
 Documento Nº: 26709610-1518 - consulta à autenticidade em
<https://www.sigadoc.mt.gov.br/sigaex/public/app/autenticar?n=26709610-1518>



Governo do Estado de Mato Grosso
PGE - Procuradoria Geral do Estado

- I – as licitações para obras, independente da sua modalidade;
 - II – as licitações para fornecimento de bens e prestação de serviços, independente da sua modalidade;
 - III – a contratação por dispensa ou inexigibilidade de licitação;
 - IV – as adesões a atas de registros de preços, inclusive na forma de carona;
 - V – (revogado) (Revogado pelo Dec.1.148/12)
 - VI – o reconhecimento de despesas de exercícios anteriores;
 - VII – as contratações temporárias;
 - VIII – as terceirizações de mão de obra;
 - IX - os órgãos e entidades de que tratam os Decretos nº 2.595, de 02 de junho de 2010, nº 151, de 21 de fevereiro de 2011, nº 618, de 16 de agosto de 2011, nº 676, de 13 de setembro de 2011 e nº 836, de 21 de novembro de 2011; (Nova redação dada pelo Dec. 1.206/17)
 - X – qualquer outro ato que ensejar a realização de despesa, ressalvadas transferências obrigatórias realizadas sob modalidade automática para atender políticas sociais de atenção especial. *(Nova redação dada pelo Dec. 1.038/2021)*
 - XI – a celebração de todo e qualquer termo aditivo aos contratos de prestação de serviços e fornecimento de bens vigentes, independentemente do exercício em que foram celebrados. *(Acrescentado pelo Dec 1.511/12)*
- § 2º Exclui-se dessa obrigação as progressões e promoções de servidores, pagamento de diárias, adiantamentos, tarifas relativas aos serviços de telefonia, fornecimento de água, energia elétrica, as obrigações tributárias e contributivas, serviços da dívida e encargos sociais, repasses de transferências obrigatórias de atendimento às políticas sociais de atenção especial. *(Nova redação dada pelo Dec 1.277/2022)*
- § 2º-A A O CONDES estabelecerá por meio de resolução os critérios e os valores mínimos das contratações e assunção de obrigações das situações que deverão ser submetidos para deliberação do Conselho. *(Nova redação dada pelo Dec 1.277/2022)*

Desse modo, foi publicada no D.O.E de 08/03/2022 a **Resolução 01/2022 do CONDES**, contendo as seguintes disposições:



Assinado digitalmente por DAVI MAIA CASTELO BRANCO FERREIRA - 06/05/2025 - 10:36
Esse documento é uma cópia fiel, para visualizar o original, acesse o site:
http://spa.pge.mt.gov.br/document_validator/validar_documento e informe o código: ERJ0H



Autenticado com senha por JESSICA DE ALMEIDA ANDRADE - Terceirizado(a) / NCCV - 06/05/2025 às 17:21:22.
Documento Nº: 26709610-1518 - consulta à autenticidade em
<https://www.sigadoc.mt.gov.br/sigaex/public/app/autenticar?n=26709610-1518>



PGECA/P202520242A



Governo do Estado de Mato Grosso
PGE - Procuradoria Geral do Estado

Art. 2º Excluem-se da obrigação de autorização pelo Conselho de Desenvolvimento Econômico e Social do Estado - CONDES:

I - as contratações e assunções de obrigações cujo valor anual seja inferior a R\$ 600.000,00 (seiscentos mil reais) para obras e serviços de engenharia, independente da sua modalidade; ou inferior a R\$ 400.000,00 (quatrocentos mil reais) nas demais situações constantes no § 1º do art. 1º do Decreto Estadual nº 1.047, de 28 de março de 2012;

II - os termos aditivos para prorrogação da vigência contratual;

III - os termos aditivos de acréscimo contratual;

IV - os termos aditivos ou apostilamentos referentes a reajuste pelo INCC ou FGV, nos casos de obra e serviços de engenharia, ou pelo IPCA, nos demais casos;

V - os apostilamentos de repactuação;

VI - as contratações por participantes de atas de registro de preços no limite dos quantitativos já autorizados pelo Conselho;

Art. 3º Nos casos previstos nesta Resolução, as contratações e termos aditivos ou apostilamentos deverão ser informados quinzenalmente em relatório de assunção de obrigações ao CONDES, que avaliará a evolução e a racionalização dos gastos do órgão ou entidade, podendo avocar processos para deliberação, solicitar informações e determinar medidas de racionalização de despesas. (original sem destaque)

Desse modo, por constituir termo aditivo de acréscimo contratual, não haverá a necessidade de envio ao CONDES para autorização, devendo apenas a informação.

2.5. DOS DOCUMENTOS DE HABILITAÇÃO JURÍDICA DA EMPRESA

No que tange às condições de capacidade jurídica, fiscal, trabalhista, técnica e econômico-financeira da empresa contratada, estão nos autos os seguintes documentos:

- CNPJ, fls.423;



Assinado digitalmente por DAVI MAIA CASTELO BRANCO FERREIRA - 06/05/2025 - 10:36
Esse documento é uma cópia fiel, para visualizar o original, acesse o site:
http://spa.pge.mt.gov.br/document_validator/validar_documento e informe o código: ERJ0H



PGECAP202520242A



Autenticado com senha por JESSICA DE ALMEIDA ANDRADE - Terceirizado(a) / NCCV - 06/05/2025 às 17:21:22.
Documento Nº: 26709610-1518 - consulta à autenticidade em
<https://www.sigadoc.mt.gov.br/sigaex/public/app/autenticar?n=26709610-1518>



Gov. do Estado de Mato Grosso
PGE - Procuradoria Geral do Estado

- Contrato Social e alterações, fls. 424-446;
- CNH, fls 447;
- Certidão Negativa de inclusão no Cadastro de Empresas Inidôneas e Suspensas - Pessoa Jurídica, **vencida em 22/04/2025** - fls. 448-449;
- Certidão Negativa Tribunal de Contas de Mato Grosso, **vencida em 01/05/2025** - fls. 450;
- Certidão Negativa de Licitantes Inidôneos Tribunal de Contas da União, **válida até 07/05/2025** - fls. 451;
- Certidão Negativa de Débitos Relativos a Créditos Tributários e não Tributários Estaduais geridos pela Procuradoria-Geral do Estado e pela Secretaria de Estado de Fazenda - Mato Grosso, **válida até 05/06/2025** - fls.452;
- Certidão Negativa de Débitos relativos aos Tributos Federais e à Dívida Ativa da União, **válida até 28/09/2025** - fls. 453;
- Certificado de Regularidade FGTS - CRF, **vencido em 21/04/2025**- fls. 454;
- Certidão Negativa de Débitos Gerais - Prefeitura de Cuiabá, **válida até 12/06/2025** - fls.455;
- Certidão Negativa de Débitos Trabalhistas, **válida até 04/10/2025** fls. 456;

Verifica-se a presença de certidões vencidas ou próximas do seu vencimento.

Desse modo, recomenda-se à área técnica a observância quanto à documentação e à atualização das certidões vencidas e vincendas.



Assinado digitalmente por DAVI MAIA CASTELO BRANCO FERREIRA - 06/05/2025 - 10:36
Esse documento é uma cópia fiel, para visualizar o original, acesse o site:
http://spa.pge.mt.gov.br/document_validator/validar_documento e informe o código: ERJ0H



PGECAP202520242A





Gov. do Estado de Mato Grosso
PGE - Procuradoria Geral do Estado

Ressalte-se, todavia, que é responsabilidade da consulente analisar o teor dos documentos de habilitação e sua veracidade, devendo atestar que o contratado preenche todos os requisitos de habilitação trazidos pela lei.

Recomenda-se que, na data da assinatura do aditivo, sejam conferidas as devidas certidões e respectivas validades, em virtude da possibilidade de vencerem ao longo do procedimento de aditamento.

2.6. DA ALOCAÇÃO DE RECURSOS ORÇAMENTÁRIOS/EMPENHO

A contratante deve atentar-se às exigências da legislação financeira e orçamentária, em cumprimento à Lei de Responsabilidade Fiscal, para os casos de criação, expansão ou aperfeiçoamento de ação governamental que acarrete aumento da despesa (arts. 40) ou de atos que criarem ou aumentarem despesa obrigatória de caráter continuado. Recomenda-se atestar nos autos se trata-se ou não de tais casos, exigindo-se ou dispensando as providências.

Sobre o prévio empenho, algumas considerações são necessárias. Veja-se o que dispõe o art. 2º, *caput*, e § 1º, e art. 3º, V e VI, do Decreto Estadual 840/2017 c/c art. 136º, IV, da Lei 14.133/2021:

Art. 2º Para início de qualquer procedimento, independentemente de valor e da origem, que vise a aquisição de bens, contratação de serviços e locações de bens móveis e imóveis, os órgãos e entidades da Administração Estadual deverão comprovar a existência de recursos orçamentários para o pagamento, preferencialmente através de Pedido de Empenho - PED.

§ 1º Se não for possível a emissão do Pedido de Empenho, somente poderão ser realizadas despesas que estiverem contempladas na Lei Orçamentária Anual-LOA, no Plano de Trabalho Anual - PTA, Convênios firmados ou na Programação Financeira Mensal - SEFAZ".

Art. 3º Os procedimentos de aquisição de bens e de contratação de serviços e locação de bens móveis e imóveis, serão atuados, protocolados, numerados e devendo ser instruídos em sua fase interna pelo menos com os seguintes documentos:



Assinado digitalmente por DAVI MAIA CASTELO BRANCO FERREIRA - 06/05/2025 - 10:36
Esse documento é uma cópia fiel, para visualizar o original, acesse o site:
http://spa.pge.mt.gov.br/document_validator/validar_documento e informe o código: ERJ0H



PGECAP202520242A



Autenticado com senha por JESSICA DE ALMEIDA ANDRADE - Terceirizado(a) / NCCV - 06/05/2025 às 17:21:22.
Documento Nº: 26709610-1518 - consulta à autenticidade em
<https://www.sigadoc.mt.gov.br/sigaex/public/app/autenticar?n=26709610-1518>



Governo do Estado de Mato Grosso
PGE - Procuradoria Geral do Estado

(...)

V - indicação dos recursos orçamentários para fazer face a despesa; (...)

Art. 7º As licitações para a execução de obras e para a prestação de serviços obedecerão ao disposto neste artigo e, em particular, à seguinte seqüência:

I - projeto básico;

II - projeto executivo;

III - execução das obras e serviços.

(...)

§ 2º As obras e os serviços somente poderão ser licitados quando:

(...)

III - houver previsão de recursos orçamentários que assegurem o pagamento das obrigações decorrentes de obras ou serviços a serem executadas no exercício financeiro em curso, de acordo com o respectivo cronograma; (...)

Verifica-se, portanto, que, para qualquer contratação, independentemente do valor, deverá a Administração demonstrar e planejar a capacidade para efetuar o pagamento das despesas de custeio e contratos administrativos vigentes, em consonância com a Lei 14.133/2021 e com as demais regras orçamentárias que prescrevem a impossibilidade de realização de qualquer despesa pública sem o prévio empenho ou de assunção de obrigações das quais decorrerão despesas públicas sem previsão orçamentária.

O valor do contrato atualmente é de **valor total do contrato em R\$ 27.136.843,79 (vinte e sete milhões e cento e trinta e seis mil e oitocentos e quarenta e três reais e setenta e nove centavos)**. Após o aditivo de **35,93%(cinquenta e três inteiros e sete centésimos por cento)**, o que representa um incremento de **R\$ 1.009.557,79 (um milhão, nove mil, quinhentos e cinquenta e sete reais e setenta e nove centavos)**. Com esse acréscimo, o **valor total do referido lote passará a ser de R\$5.853.389,55 (cinco milhões, oitocentos e cinquenta e três mil, trezentos e oitenta e nove reais e cinquenta e cinco centavos)**.



Assinado digitalmente por DAVI MAIA CASTELO BRANCO FERREIRA - 06/05/2025 - 10:36
Esse documento é uma cópia fiel, para visualizar o original, acesse o site:
http://spa.pge.mt.gov.br/document_validator/validar_documento e informe o código: ERJ0H



PGECAP202520242A



Autenticado com senha por JESSICA DE ALMEIDA ANDRADE - Terceirizado(a) / NCCV - 06/05/2025 às 17:21:22.
Documento Nº: 26709610-1518 - consulta à autenticidade em
<https://www.sigadoc.mt.gov.br/sigaex/public/app/autenticar?n=26709610-1518>



Governo do Estado de Mato Grosso
PGE - Procuradoria Geral do Estado

Com esse acréscimo o valor total do contrato passa ao montante de **R\$ 28.146.401,58** (vinte e oito milhões e cento e quarenta e seis mil quatrocentos e um reais e trinta e cinquenta e oito centavos).

Verifica-se que não consta nos autos pedido de empenho no valor correspondente ao acréscimo. Recomenda-se providenciar.

2.7. DA ANÁLISE DA MINUTA DE TERMO ADITIVO

Quanto à minuta do Segundo Termo Aditivo (fls.457-459), verifica-se que foi elaborada de acordo com as normas de regência no âmbito federal e estadual, reunindo as condições de legalidade pertinentes ao instrumento da espécie.

Realça-se que consta na minuta contratual acréscimo ao valor do de **R\$ R\$ 1.009.557,79** (um milhão, nove mil, quinhentos e cinquenta e sete reais e setenta e nove centavos) correspondente a **35,93%**(trinta e cinco inteiros e noventa e três centésimos por cento) de variação. Com esse acréscimo, o valor total do referido lote passará a ser de **R\$5.853.389,55** (cinco milhões, oitocentos e cinquenta e três mil, trezentos e oitenta e nove reais e cinquenta e cinco centavos). Perfazendo o valor total do contrato em **R\$ 28.146.401,58** (vinte e oito milhões, cento e quarenta e seis mil, quatrocentos e um reais e cinquenta e oito centavos).

Recomenda-se por fim, que após a formalização do acréscimo pretendido por meio de termo aditivo assinado pelos representantes da empresa registrada e do órgão licitante, seja realizada a publicação em Diário Oficial do Estado, nos termos previstos no parágrafo único do art. 61 da Lei 8.666/93.

3. CONCLUSÃO



Assinado digitalmente por DAVI MAIA CASTELO BRANCO FERREIRA - 06/05/2025 - 10:36
Esse documento é uma cópia fiel, para visualizar o original, acesse o site:
http://spa.pge.mt.gov.br/document_validator/validar_documento e informe o código: ERJ0H



Autenticado com senha por JESSICA DE ALMEIDA ANDRADE - Terceirizado(a) / NCCV - 06/05/2025 às 17:21:22.
Documento Nº: 26709610-1518 - consulta à autenticidade em
<https://www.sigadoc.mt.gov.br/sigaex/public/app/autenticar?n=26709610-1518>



PGECAP202520242A



Governo do Estado de Mato Grosso
PGE - Procuradoria Geral do Estado

Pelo exposto, **opina-se pela possibilidade de formalização do 13º Termo Aditivo de Valor ao Contrato nº 038/2022/SEPLAG**, celebrado entre a Secretaria de Estado de Planejamento e Gestão- SEPLAG e a empresa Cuyaverá Construtora Ltda.- EPP, desde que atendidas todas as recomendações de legalidade, desde que atendidas as seguintes recomendações:

- Providencie a autorização da autoridade competente;
- Que seja emitido o Pedido de Empenho relativos aos acréscimos.
- Seja comunicado ao CONDES a celebração de termo aditivo ao Contrato nº 038/2022/SEPLAG, nos termos do art. 3º da Resolução nº 01/2022 – CONDES;
- Renove as certidões de habilitação vencidas e as que vencerem até ao final do processo, bem como juntar os documentos ausentes;
- Que seja publicado no Diário Oficial do Estado o aditivo do Contrato, como condição indispensável para sua eficácia (Lei 8.666/93, art. 61);

Por oportuno, ressalto que, caso a área técnica competente discorde das orientações ou posicionamentos tomados neste pronunciamento, ou considerar cumpridas as recomendações, deverá juntar as justificativas necessárias, sem necessidade de retorno para nova análise (desde que não alterada a substância dos atos analisados), sendo este o entendimento do Tribunal de Contas da União a respeito.

Davi Maia Castelo Branco Ferreira
Procurador(a) do Estado



Assinado digitalmente por DAVI MAIA CASTELO BRANCO FERREIRA - 06/05/2025 - 10:36
Esse documento é uma cópia fiel, para visualizar o original, acesse o site:
http://spa.pge.mt.gov.br/document_validator/validar_documento e informe o código: ERJ0H



PGECAP202520242A



Autenticado com senha por JESSICA DE ALMEIDA ANDRADE - Terceirizado(a) / NCCV - 06/05/2025 às 17:21:22.
Documento Nº: 26709610-1518 - consulta à autenticidade em
<https://www.sigadoc.mt.gov.br/sigaex/public/app/autenticar?n=26709610-1518>



Governo de Mato Grosso
SECRETARIA DE ESTADO DE PLANEJAMENTO E GESTÃO

BOLETIM DE MEDIÇÃO

GOVERNO DO ESTADO DE MATO GROSSO
SEPLAG - SECRETARIA DE ESTADO DE PLANEJAMENTO E GESTÃO/MT
OBRA: REFORMA DO PREDIO ESCOLA DE GOVERNO
LOCAL: CENTRO POLITICO ADMINISTRATIVO
PROP: GOVERNO DO ESTADO DE MATO GROSSO
END: RUA C, CENTRO POLITICO ADMINISTRATIVO, CUIABA - MT

FONTE:
TABELA SINAPI 02/2022
PUBLICADA EM 03-2022

ITEM	SERVIÇOS	Total Geral do Contrato	Peso (%)	Valor Positivo do Aditivo 01	Valor Negativo do Aditivo 01	Total Geral + Aditivo 01	Valor Positivo do Aditivo 02	Valor Negativo do Aditivo 02	Total Geral + Aditivo 02	Valor Positivo do Aditivo 03	Valor Negativo do Aditivo 03	Total Geral + Aditivo 03	Valor Positivo do Aditivo 04	Valor Negativo do Aditivo 04	Total Geral + Aditivo 04
1.0	SERVIÇOS PRELIMINARES	R\$ 250.219,85	8,91%	R\$ 13.042,86	R\$ -	R\$ 263.262,71	R\$ -	R\$ -	R\$ 263.262,71	R\$ -	R\$ -	R\$ 263.262,71	R\$ -	R\$ -	R\$ 263.262,71
2.0	ADMINISTRAÇÃO LOCAL DE OBRA	R\$ 200.229,48	7,13%	R\$ 200.229,48	R\$ -	R\$ 200.229,48	R\$ -	R\$ -	R\$ 200.229,48	R\$ 145.666,94	R\$ -	R\$ 345.896,42	R\$ 100.114,74	R\$ -	R\$ 446.011,16
3.0	REFORMA E ADEQUAÇÃO	R\$ 520.539,59	18,53%	R\$ 275.280,81	R\$ -	R\$ 795.820,40	R\$ 123.953,54	R\$ -	R\$ 919.773,94	R\$ 181.249,95	R\$ 935,11	R\$ 1.100.987,78	R\$ 909.443,05	R\$ -	R\$ 2.009.530,83
4.0	PREVENÇÃO E COMBATE A INCÊNDIO	R\$ 145.392,81	5,17%	R\$ -	R\$ -	R\$ 145.392,81	R\$ 2.049,39	R\$ -	R\$ 147.442,20	R\$ 10.807,33	R\$ 94.468,35	R\$ 23.561,19	R\$ -	R\$ -	R\$ 133.861,19
5.0	ELETRICA	R\$ 348.735,37	12,41%	R\$ -	R\$ -	R\$ 348.735,37	R\$ -	R\$ -	R\$ 348.735,37	R\$ 19.194,02	R\$ -	R\$ 367.929,39	R\$ -	R\$ -	R\$ 367.929,39
6.0	INSTALAÇÕES HIDRAULICAS	R\$ 5.349,89	0,19%	R\$ -	R\$ -	R\$ 5.349,89	R\$ -	R\$ -	R\$ 5.349,89	R\$ 7.884,00	R\$ -	R\$ 13.233,89	R\$ -	R\$ -	R\$ 13.233,89
7.0	DRENAGEM DE AGUAS PLUVIAIS	R\$ 10.443,89	0,37%	R\$ -	R\$ -	R\$ 10.443,89	R\$ -	R\$ -	R\$ 10.443,89	R\$ 4.466,82	R\$ -	R\$ 14.910,71	R\$ -	R\$ -	R\$ 14.910,71
8.0	SPOA - SISTEMA DE PROTEÇÃO CONTRA DESGARGA ATMOSFERICA	R\$ 38.077,52	1,36%	R\$ -	R\$ -	R\$ 38.077,52	R\$ -	R\$ -	R\$ 38.077,52	R\$ 13.919,84	R\$ -	R\$ 51.996,36	R\$ -	R\$ -	R\$ 51.996,36
9.0	ESCADA ACESSO	R\$ 101.826,53	3,62%	R\$ -	R\$ -	R\$ 101.826,53	R\$ 21.161,82	R\$ -	R\$ 122.988,35	R\$ 118.254,47	R\$ -	R\$ 241.242,82	R\$ -	R\$ -	R\$ 241.242,82
10.0	COBERTURA	R\$ 208.638,05	7,43%	R\$ -	R\$ -	R\$ 208.638,05	R\$ 234.903,96	R\$ -	R\$ 443.542,01	R\$ 30.731,22	R\$ 79.548,37	R\$ 394.724,86	R\$ -	R\$ -	R\$ 394.724,86
11.0	FACHADA	R\$ 809.734,88	28,82%	R\$ -	R\$ -	R\$ 809.734,88	R\$ 785.728,15	R\$ -	R\$ 1.595.463,03	R\$ 6.615,27	R\$ 1.358,32	R\$ 1.600.719,98	R\$ -	R\$ -	R\$ 1.600.719,98
12.0	ACESSIBILIDADE	R\$ 13.781,66	0,49%	R\$ -	R\$ -	R\$ 13.781,66	R\$ -	R\$ -	R\$ 13.781,66	R\$ -	R\$ -	R\$ 13.781,66	R\$ -	R\$ -	R\$ 13.781,66
13.0	RAMPA DE ACESSO	R\$ 70.138,66	2,50%	R\$ -	R\$ -	R\$ 70.138,66	R\$ -	R\$ -	R\$ 70.138,66	R\$ 18.134,06	R\$ -	R\$ 88.272,72	R\$ -	R\$ -	R\$ 88.272,72
14.0	ELEVADOR	R\$ 86.420,76	3,08%	R\$ -	R\$ -	R\$ 86.420,76	R\$ -	R\$ -	R\$ 86.420,76	R\$ -	R\$ -	R\$ 86.420,76	R\$ -	R\$ -	R\$ 86.420,76
15.0	IDUTOS E REDE FRIGORIGENA	R\$ -	0,00%	R\$ -	R\$ -	R\$ -	R\$ -	R\$ -	R\$ -	R\$ 197.790,52	R\$ -	R\$ 197.790,52	R\$ -	R\$ -	R\$ 197.790,52
TOTAL GERAL >>>>		R\$ 2.809.529,94	100,00%	R\$ 288.323,67	R\$ 0,00%	R\$ 3.097.852,61	R\$ 1.167.796,86	R\$ 0,00%	R\$ 4.265.649,47	R\$ 254.512,44	R\$ 176.330,15	R\$ 4.843.831,76	R\$ 1.009.567,79	R\$ 0,00%	R\$ 5.853.399,55
TOTAL PERCENTUAL TOTAL DE ADITIVO POSITIVO >>>>			114,62%				41,57%			26,85%	-6,28%		35,93%		
TOTAL PERCENTUAL TOTAL DE ADITIVO NEGATIVO >>>>			-6,28%												

SIDNEY DOS SANTOS SOUZA
Engenheiro Civil - CREA MT 042124

DAVID JULIO ALVES RODRIGUES AZEVEDO DE CARVALHO
Engenheiro Civil - CREA MT 045945

NATAN SILVA ALMEIDA
Engenheiro Civil - CREA MT 044368



Assinado com senha por NATAN SILVA ALMEIDA - Contrato Temporário / GST - 18/03/2025 às 09:32:24, SIDNEY DOS SANTOS SOUZA - Contrato Temporário / GST - 18/03/2025 às 10:22:43 +1
Pessoas - Para verificar todas as assinaturas consulte o link de autenticação.
Documento N°: 25453926-5657 - consulta à autenticidade em <https://www.sigadoc.mt.gov.br/sigaex/public/app/autenticar?n=25453926-5657>



SEPLAG/DIC/2025/06952A





GOVERNO DE MATO GROSSO
SECRETARIA DE ESTADO DE PLANEJAMENTO E GESTÃO



GOVERNO DO ESTADO DE MATO GROSSO													BDI NÃO DESON			FONTE:					
SEPLAG - SECRETARIA DE ESTADO DE PLANEJAMENTO E GESTÃO/MT													21,60%			TABELA SINAPI 02/2022, SETOP 04/2021					
PLANILHA ORÇAMENTARIA DE SERVIÇOS													4º ADITIVO - QUANTITATIVO			VALORES REFERENTE A PLANILHA LICITADA EM CONTRATO			4º ADITIVO - VALORES		
ITEM	FONTE	CODIGO	SERVIÇOS	UND	QTD	ADITIVO SUPRESSÃO	ADITIVO ADIÇÃO	QTD READEQUADA	QTD REVISADA TOTAL	P.UNIT (S/BDI)	P.UNIT (C/BDI)	P. TOTAL	4º Total Supressão	4º Total Aditivo	4º Total Bruto						
1.0			SERVIÇOS PRELIMINARES																		
1.1	SEPLAG	SEPLAG ARQ 01	PLACA DE OBRA EM CHAPA DE AÇO GALVANIZADO. FORNECIMENTO E INSTALAÇÃO.	M2	12,50			12,50	12,50	R\$ 327,04	R\$ 397,68	R\$ 4.971,00	R\$ -	R\$ -	R\$ 4.971,00						
1.2	SINAPI	93207	EXECUÇÃO DE ESCRITÓRIO EM CANTEIRO DE OBRA EM CHAPA DE MADEIRA COMPENSADA, NÃO INCLUSIVE MOBILIÁRIO E EQUIPAMENTOS. AF. 02/2016	M2	32,00			32,00	32,00	R\$ 1.077,81	R\$ 1.310,61	R\$ 41.939,52	R\$ -	R\$ -	R\$ 41.939,52						
1.3	SINAPI	93208	EXECUÇÃO DE ALMOXARIFADO EM CANTEIRO DE OBRA EM CHAPA DE MADEIRA COMPENSADA, INCLUSIVE PRATELEIRAS. AF. 02/2016	M2	28,00			28,00	28,00	R\$ 859,63	R\$ 1.045,31	R\$ 29.268,68	R\$ -	R\$ -	R\$ 29.268,68						
1.4	SINAPI	93210	EXECUÇÃO DE REFEITÓRIO EM CANTEIRO DE OBRA EM CHAPA DE MADEIRA COMPENSADA, NÃO INCLUSIVE MOBILIÁRIO E EQUIPAMENTOS. AF. 02/2016	M2	166,00			166,00	166,00	R\$ 575,49	R\$ 699,79	R\$ 116.165,14	R\$ -	R\$ -	R\$ 116.165,14						
1.5	SINAPI	93212	EXECUÇÃO DE SANITÁRIO E VESTIÁRIO EM CANTEIRO DE OBRA EM CHAPA DE MADEIRA COMPENSADA, NÃO INCLUSIVE MOBILIÁRIO. AF. 02/2016	M2	40,00			40,00	40,00	R\$ 953,13	R\$ 1.159,00	R\$ 46.360,00	R\$ -	R\$ -	R\$ 46.360,00						
1.6	SINAPI	93243	EXECUÇÃO DE RESERVATÓRIO ELEVADO DE ÁGUA (2000 LITROS) EM CANTEIRO DE OBRA, APOIADO EM ESTRUTURA DE MADEIRA. AF. 02/2016	UN	1,00			1,00	1,00	R\$ 8.369,98	R\$ 10.177,91	R\$ 10.177,91	R\$ -	R\$ -	R\$ 10.177,91						
1.7	SEPLAG	SEPLAG ARQ 121	BANHEIRO QUÍMICO. FORNECIMENTO E INSTALAÇÃO.	UND	2,00			2,00	2,00	R\$ 550,00	R\$ 668,80	R\$ 1.337,60	R\$ -	R\$ -	R\$ 1.337,60						
1.8	SINAPI	98459	TAPUME COM TELHA METÁLICA. AF. 05/2018	M2	0,00			107,73	107,73	R\$ 97,61	R\$ 118,69	R\$ -	R\$ -	R\$ -	R\$ 12.786,47						
1.9	SINAPI	97637	REMOÇÃO DE TAPUME/ CHAPAS METÁLICAS E DE MADEIRA, DE FORMA MANUAL, SEM REAPROVEITAMENTO. AF. 12/2017	M2	0,00			107,73	107,73	R\$ 1,98	R\$ 2,38	R\$ -	R\$ -	R\$ -	R\$ 256,39						
1.0 DO ITEM >>>>1.0			ADMINISTRAÇÃO LOCAL DE OBRA									R\$ 250.219,85	R\$ -	R\$ -	R\$ 263.262,71						
2.0			ADMINISTRAÇÃO LOCAL DE OBRA																		
2.1	SEPLAG	SEPLAG ARQ 02	ADMINISTRAÇÃO LOCAL DE OBRA.	und	12,00		6,00	26,73	26,73	R\$ 13.721,84	R\$ 16.685,79	R\$ 200.229,48	R\$ -	R\$ 100.114,74	R\$ 446.011,16						
1.0 DO ITEM >>>>2.0												R\$ 200.229,48	R\$ -	R\$ 100.114,74	R\$ 446.011,16						
3.0			REFORMA E ADEQUAÇÃO																		
3.1			DEMOLIÇÃO																		
3.1.1	SINAPI	97640	REMOÇÃO DE FERRIOS DE DRYWALL, PVC E FIBROMINERAL, DE FORMA MANUAL, SEM REAPROVEITAMENTO. AF. 12/2017	M2	246,75			246,75	246,75	R\$ 1,24	R\$ 1,50	R\$ 370,12	R\$ -	R\$ -	R\$ 370,12						
3.1.2	SINAPI	97644	REMOÇÃO DE PORTAS, DE FORMA MANUAL, SEM REAPROVEITAMENTO. AF. 12/2017	M2	13,98			13,98	13,98	R\$ 7,11	R\$ 8,64	R\$ 120,78	R\$ -	R\$ -	R\$ 120,78						
3.1.3	SINAPI	97645	REMOÇÃO DE JANELAS, DE FORMA MANUAL, SEM REAPROVEITAMENTO. AF. 12/2017	M2	39,20			39,20	39,20	R\$ 25,94	R\$ 31,54	R\$ 1.236,36	R\$ -	R\$ -	R\$ 1.236,36						
3.1.4	SEPLAG	SEPLAG ARQ 05	DEMOLIÇÃO DE DIVISÓRIA NAVAL, INCLUSIVE AFASTAMENTO.	m²	20,83			20,83	20,83	R\$ 6,19	R\$ 7,52	R\$ 156,61	R\$ -	R\$ -	R\$ 156,61						
3.1.5	SINAPI	97633	DEMOLIÇÃO DE REVESTIMENTO CERÂMICO, DE FORMA MANUAL, SEM REAPROVEITAMENTO. AF. 12/2017	M2	72,80			72,80	72,80	R\$ 17,46	R\$ 21,23	R\$ 1.545,54	R\$ -	R\$ -	R\$ 1.545,54						
3.1.6	SINAPI	97663	DEMOLIÇÃO DE LOUÇAS, DE FORMA MANUAL, SEM REAPROVEITAMENTO. AF. 12/2017	UN	2,00			2,00	2,00	R\$ 9,49	R\$ 11,53	R\$ 23,06	R\$ -	R\$ -	R\$ 23,06						
3.1.7	SEPLAG	SEPLAG ARQ 07	DEMOLIÇÃO DE CONCRETO SIMPLES - COM EQUIPAMENTO ELÉTRICO, INCLUSIVE AFASTAMENTO.	m³	0,11			0,11	0,11	R\$ 129,58	R\$ 157,56	R\$ 17,86	R\$ -	R\$ -	R\$ 17,86						
1.0 DO ITEM >>>>3.1												R\$ 3.470,33	R\$ -	R\$ -	R\$ 3.470,33						
3.2			MOVIMENTO DE SOLO																		
3.2.1	SINAPI	96523	ESCAVAÇÃO MANUAL PARA BLOCO DE COROAMENTO OU SAPATA (INCLUSIVE ESCAVAÇÃO PARA COLOCAÇÃO DE FORMAS). AF. 06/2017	M3	2,84			2,84	2,84	R\$ 76,46	R\$ 92,97	R\$ 263,56	R\$ -	R\$ -	R\$ 263,56						
3.2.2	SINAPI	101616	PREPARO DE FUNDO DE VALA COM LARGURA MENOR QUE 1,5 M (ACERTO DO SOLO NATURAL). AF. 08/2020	M2	2,84			2,84	2,84	R\$ 4,80	R\$ 5,90	R\$ 16,72	R\$ -	R\$ -	R\$ 16,72						
3.2.3	SINAPI	96616	LASTRO DE CONCRETO MAGRO, APLICADO EM BLOCOS DE COROAMENTO OU SAPATAS. AF. 06/2017	M3	0,09			0,09	0,09	R\$ 535,54	R\$ 651,21	R\$ 55,38	R\$ -	R\$ -	R\$ 55,38						
3.2.4	SINAPI	93382	REATERO MANUAL DE VALAS COM COMPACTAÇÃO MECANIZADA. AF. 04/2016	M3	1,88			1,88	1,88	R\$ 23,85	R\$ 29,00	R\$ 54,52	R\$ -	R\$ -	R\$ 54,52						
1.0 DO ITEM >>>>3.2												R\$ 390,18	R\$ -	R\$ -	R\$ 390,18						
3.3			FUNDAÇÃO/ESTRUTURA																		
3.3.1	SINAPI	96555	CONCRETAGEM DE BLOCOS DE COROAMENTO E VIGAS BALDRAME, FCK 30 MPA, COM USO DE JERICA LANÇAMENTO, ADENSAMENTO E ACABAMENTO. AF. 06/2017	M3	3,65			3,65	3,65	R\$ 606,83	R\$ 737,90	R\$ 2.693,33	R\$ -	R\$ -	R\$ 2.693,33						
3.3.2	SINAPI	96543	ARMADAÇÃO DE BLOCO, VIGA BALDRAME E SAPATA UTILIZANDO AÇO CA-60 DE 5 MM - MONTAGEM. AF. 06/2017	KG	66,00			66,00	66,00	R\$ 18,45	R\$ 22,43	R\$ 1.480,38	R\$ -	R\$ -	R\$ 1.480,38						
3.3.3	SINAPI	96545	ARMADAÇÃO DE BLOCO, VIGA BALDRAME OU SAPATA UTILIZANDO AÇO CA-50 DE 8 MM - MONTAGEM. AF. 06/2017	KG	105,30			105,30	105,30	R\$ 16,54	R\$ 20,11	R\$ 2.117,58	R\$ -	R\$ -	R\$ 2.117,58						
3.3.4	SINAPI	96546	ARMADAÇÃO DE BLOCO, VIGA BALDRAME OU SAPATA UTILIZANDO AÇO CA-50 DE 10 MM - MONTAGEM. AF. 06/2017	KG	93,80			93,80	93,80	R\$ 14,85	R\$ 18,05	R\$ 1.693,09	R\$ -	R\$ -	R\$ 1.693,09						
3.3.5	SINAPI	92263	FABRICAÇÃO DE FORMA PARA PILARES E ESTRUTURAS SIMILARES, EM CHAPA DE MADEIRA COMPENSADA RESINADA, E = 17 MM. AF. 09/2020	M2	50,75			50,75	50,75	R\$ 175,96	R\$ 213,96	R\$ 10.858,47	R\$ -	R\$ -	R\$ 10.858,47						
3.3.6	SINAPI	98557	IMPERMEABILIZAÇÃO DE SUPERFÍCIE COM EMULSÃO ASFÁLTICA, 2 DEMÃO. AF. 06/2018	M2	50,75			50,75	50,75	R\$ 58,82	R\$ 71,52	R\$ 3.629,64	R\$ -	R\$ -	R\$ 3.629,64						
1.0 DO ITEM >>>>3.3												R\$ 22.472,49	R\$ -	R\$ -	R\$ 22.472,49						
3.4			ALVENARIA E FECHAMENTO																		
3.4.1	SINAPI	96113	FORRO EM PLACAS DE GESSO, PARA AMBIENTES COMERCIAIS. AF. 05/2017	M2	246,75			246,75	246,75	R\$ 33,52	R\$ 40,76	R\$ 10.057,53	R\$ -	R\$ -	R\$ 10.057,53						
3.4.2	SINAPI	103328	ALVENARIA DE VEDAÇÃO DE BLOCOS CERÂMICOS FURADOS NA HORIZONTAL, DE 6X19X19 CM (ESPESURA 3 CM) E ARGAMASSA DE ASSENTAMENTO COM PREPARO EM BETONEIRA. AF. 12/2021	M2	62,61			62,61	62,61	R\$ 78,91	R\$ 95,95	R\$ 6.007,23	R\$ -	R\$ -	R\$ 6.007,23						
3.4.3	SINAPI	87893	CHAPISCO APLICADO EM ALVENARIA (SEM PRESEÇA DE VÁOS) E ESTRUTURAS DE CONCRETO DE FACHADA, COM COLHER DE PEDREIRO, ARGAMASSA TRAÇO 1:3 COM PREPARO MANUAL. AF. 06/2014	M2	270,49			270,49	270,49	R\$ 6,04	R\$ 7,34	R\$ 1.985,42	R\$ -	R\$ -	R\$ 1.985,42						



SEPLAG/DIC/2025/06952A



Assinado com senha por NATAN SILVA ALMEIDA - Contrato Temporário / GST - 18/03/2025 às 09:32:24, SIDNEY DOS SANTOS SOUZA - Contrato Temporário / GST - 18/03/2025 às 10:22:43 +1
 Pessoas - Para verificar todas as assinaturas consulte o link de autenticação.
 Documento Nº: 25453926-5657 - consulta à autenticidade em <https://www.sigadoc.mt.gov.br/sigaex/public/app/autenticar?n=25453926-5657>





Governo de Mato Grosso

SECRETARIA DE ESTADO DE PLANEJAMENTO E GESTÃO



Table with columns for item codes, descriptions, quantities, and prices. Includes sub-sections like '3.4.4', '3.5', '3.6', '3.7', '3.8', and '3.9'. Each row contains detailed material and labor specifications.



Assinado com senha por NATAN SILVA ALMEIDA - Contrato Temporário / GST - 18/03/2025 às 09:32:24, SIDNEY DOS SANTOS SOUZA - Contrato Temporário / GST - 18/03/2025 às 10:22:43 +1
Pessoas - Para verificar todas as assinaturas consulte o link de autenticação.
Documento Nº: 25453926-5657 - consulta à autenticidade em https://www.sigadoc.mt.gov.br/sigaex/public/app/autenticar?n=25453926-5657



SEPLAG/DIC202506952A





Gov. de Mato Grosso
SECRETARIA DE ESTADO DE PLANEJAMENTO E GESTÃO



3.9.2	SEPLAG	SEPLAG ARQ 30	BAIA E FRONTÃO EM GRANITO POLIDO - BRANCO SIENA PARA LAVATÓRIO - FORNECIMENTO E INSTALAÇÃO. AF. 01/2020	M	2,80					2,80	2,80	RS	140,01	RS	170,25	RS	478,70	RS	-	RS	-	RS	476,70
3.9.3	SEPLAG	SEPLAG ARQ 36	CUBA DE EMBUTIR OVAL EM LOUÇA BRANCA DECA DO SIMILAR 48 X 37,50CM OU EQUIVALENTE - FORNECIMENTO E INSTALAÇÃO. AF. 01/2020	UND	2,00					2,00	2,00	RS	133,14	RS	161,89	RS	323,78	RS	-	RS	-	RS	323,78
3.9.4	SINAPI	95470	SIFÃO FLEXÍVEL 1 1/2" X 2" - FORNECIMENTO E INSTALAÇÃO	UN	0,00					2,00	2,00	RS	20,53	RS	26,18	RS	-	RS	-	RS	-	RS	52,36
3.9.5	SINAPI	100849	VÁLVULA EM METAL CROMADO 1 1/2 X 1 1/2 PARA TANQUE OU LAVATÓRIO, COM OU SEM LADRÃO - FORNECIMENTO E INSTALAÇÃO. AF. 01/2020	UN	0,00					2,00	2,00	RS	48,18	RS	62,73	RS	-	RS	-	RS	-	RS	125,46
3.9.6	SINAPI	100858	VÁLVULA DE DESCARGA METÁLICA, BASE 1 1/2", ACABAMENTO METÁLICO CROMADO - FORNECIMENTO E INSTALAÇÃO. AF. 08/2021	UN	0,00					3,00	3,00	RS	182,38	RS	232,63	RS	-	RS	-	RS	-	RS	697,89
3.9.7	SINAPI	97663	VÁLVULA DE DESCARGA EM METAL CROMADO PARA WICRIORIO ACIONAMENTO POR PRESSÃO E FECHAMENTO AUTOMÁTICO - FORNECIMENTO E INSTALAÇÃO (REF. SINAPI 98635)	UN	0,00					1,00	1,00	RS	161,74	RS	206,30	RS	-	RS	-	RS	-	RS	206,30
3.9.8	SINAPI	97666	WASO SANITÁRIO SIFONADO CONVENCIONAL, COM LOUCA BRANCA, INCLUSIVE CONJUNTO DE LIGAÇÃO PARA BACIA SANITÁRIA AJUSTÁVEL - FORNECIMENTO E INSTALAÇÃO. AF. 10/2018	UN	0,00					3,00	3,00	RS	272,28	RS	347,29	RS	-	RS	-	RS	-	RS	1.041,87
3.9.9	SEPLAG	SEPLAG-INSTH-C92	ASSENTO SANITÁRIO CONVENCIONAL - FORNECIMENTO E INSTALAÇÃO. AF. 01/2020	UN	0,00					3,00	3,00	RS	45,90	RS	58,55	RS	-	RS	-	RS	-	RS	175,65
3.9.10	SEPLAG	SEPLAG-INSTH-C149	WICRIORIO SIFONADO LOUÇA BRANCA PADRÃO MÍDIO - FORNECIMENTO E INSTALAÇÃO. AF. 01/2020	UN	0,00					3,00	3,00	RS	510,72	RS	651,43	RS	-	RS	-	RS	-	RS	1.954,29
3.9.11	SINAPI	86877	REMOÇÃO DE LOUÇAS, DE FORMA MANUAL, SEM REAPROVEITAMENTO. AF. 12/2017	UN	0,00					6,00	6,00	RS	9,04	RS	11,53	RS	-	RS	-	RS	-	RS	69,18
3.9.12	SINAPI	99635	REMOÇÃO DE METAIS SANITÁRIOS, DE FORMA MANUAL, SEM REAPROVEITAMENTO. AF. 12/2017	UN	0,00					3,00	3,00	RS	6,59	RS	8,41	RS	-	RS	-	RS	-	RS	25,23
3.9.13	SEPLAG	SEPLAG-INSTH-C359	TORNEIRA DE PRESSÃO CROMADA USO GERAL.	UN	0,00					2,00	2,00	RS	146,45	RS	186,80	RS	-	RS	-	RS	-	RS	373,60
3.9.14	12353	ORSE	Reassentamento de mármore ou granito, em revestimento, aplicado com argamassa industrializada de 1" esp. (Orse), instalando, vedando e emboss.	m²	0,00					1,24	1,24	RS	38,09	RS	48,59	RS	-	RS	-	RS	-	RS	60,05
3.9.15	101474	SIURB	FRONTÃO OU TESTEIRA DE GRANITO CINZA MALU - H.ATE 10CM	M	0,00					3,26	3,26	RS	77,17	RS	98,43	RS	-	RS	-	RS	-	RS	320,88
3.9.16	SEPLAG ARQ 61	Próprio	BANCADEIRA DE GRANITO CINZA POLIDO, DE 2,35 X 0,60 M, PARA COZINHA - FORNECIMENTO E INSTALAÇÃO. AF. 01/2020	UN	0,00					1,00	1,00	RS	917,55	RS	1.115,74	RS	-	RS	-	RS	-	RS	1.115,74
3.9.17	SEPLAG ARQ 39	Próprio	CUBA DE EMBUTIR RETANGULAR DE AÇO INOXIDÁVEL, 48 X 35 X 12 CM - FORNECIMENTO E INSTALAÇÃO. AF. 01/2020	UND	0,00					1,00	1,00	RS	453,14	RS	551,02	RS	-	RS	-	RS	-	RS	551,01
3.9.18	SEPLAG ARQ 43	Próprio	TORNEIRA CROMADA DE MESA DECA 1167 C34 OU SIMILAR - FORNECIMENTO E INSTALAÇÃO. AF. 01/2020	UND	0,00					1,00	1,00	RS	246,49	RS	299,73	RS	-	RS	-	RS	-	RS	299,73
3.9.19	86886	SINAPI	ENGATE FLEXÍVEL EM INOX, 1/2 X 3/8CM - FORNECIMENTO E INSTALAÇÃO. AF. 01/2020	UN	0,00					1,00	1,00	RS	38,20	RS	46,45	RS	-	RS	-	RS	-	RS	46,45
3.9.20	86881	SINAPI	SIFÃO DO TIPO GARRAFA EM METAL CROMADO 1 X 1 1/2 - FORNECIMENTO E INSTALAÇÃO. AF. 01/2020	UN	0,00					1,00	1,00	RS	156,05	RS	189,76	RS	-	RS	-	RS	-	RS	189,75
N. DO ITEM >>>>3.9													RS	1.704,60	RS	-	RS	-	RS	9.010,04			
N. DO ITEM >>>>3.0													RS	143.454,18	RS	-	RS	-	RS	292.504,38			
3.10																							
3.10.1																							
3.10.1	SINAPI	97640	REMOÇÃO DE FORROS DE DRYWALL, PVC E FIBROMINERAL, DE FORMA MANUAL, SEM REAPROVEITAMENTO. AF. 12/2017	M2	326,10					0,00	0,00	RS	1,24	RS	1,50	RS	489,15	RS	-	RS	-	RS	-
3.10.2	SINAPI	97644	REMOÇÃO DE PORTAS, DE FORMA MANUAL, SEM REAPROVEITAMENTO. AF. 12/2017	M2	26,61					26,61	26,61	RS	7,11	RS	8,64	RS	229,91	RS	-	RS	-	RS	229,91
3.10.3	SINAPI	97645	REMOÇÃO DE JANELAS, DE FORMA MANUAL, SEM REAPROVEITAMENTO. AF. 12/2017	M2	106,40					106,40	106,40	RS	25,94	RS	31,54	RS	3.355,85	RS	-	RS	-	RS	3.355,85
3.10.4	SINAPI	97622	DEMOLIÇÃO DE ALVENARIA DE BLOCO FURADO, DE FORMA MANUAL, SEM REAPROVEITAMENTO. AF. 12/2017	M3	6,13					6,13	6,13	RS	43,86	RS	53,33	RS	326,91	RS	-	RS	-	RS	326,91
3.10.5	SINAPI	97622	DEMOLIÇÃO DE ALVENARIA DE BLOCO FURADO, DE FORMA MANUAL, SEM REAPROVEITAMENTO. AF. 12/2017	M3	0,00					8,10	8,10	RS	43,86	RS	53,33	RS	-	RS	-	RS	-	RS	432,03
3.10.6	SINAPI	100206	TRANSPORTE HORIZONTAL COM JERICA DE 90 L, DE MASSA GRANEL (UNIDADE: M3XKM). AF. 07/2019	M3XKM	0,00					2,43	2,43	RS	830,96	RS	1.010,44	RS	-	RS	-	RS	-	RS	2.455,71
3.10.7	SINAPI	SEPLAG ARQ 271	LOCAÇÃO DE CAÇAMBA DE BOTA FORA CAPACIDADE 5,00 m³, INCLUSIVE CTR.	UND	0,00					3,00	3,00	RS	470,02	RS	571,54	RS	-	RS	-	RS	-	RS	1.712,50
3.10.8	SINAPI	97640	REMOÇÃO DE FORROS DE DRYWALL, PVC E FIBROMINERAL, DE FORMA MANUAL, SEM REAPROVEITAMENTO. AF. 09/2023	m²	0,00					56,08	56,08	RS	1,24	RS	1,50	RS	-	RS	-	RS	-	RS	84,12
3.10.9	SINAPI	97622	DEMOLIÇÃO DE ALVENARIA DE BLOCO FURADO, DE FORMA MANUAL, SEM REAPROVEITAMENTO. AF. 09/2023	m³	0,00					0,30	0,30	RS	43,86	RS	53,33	RS	-	RS	-	RS	-	RS	15,99
3.10.10	SINAPI	97633	DEMOLIÇÃO DE REVESTIMENTO CERÂMICO, DE FORMA MANUAL, SEM REAPROVEITAMENTO. AF. 09/2023	m²	0,00					24,79	24,79	RS	17,46	RS	21,23	RS	-	RS	-	RS	-	RS	526,29
3.10.11	SINAPI	97629	DEMOLIÇÃO DE LAJES, EM CONCRETO ARMADO, DE FORMA MECANIZADA COM MARTELETE, SEM REAPROVEITAMENTO. AF. 09/2023	m²	0,00					4,19	4,19	RS	93,11	RS	113,22	RS	-	RS	-	RS	-	RS	474,39
3.10.12	100206	SINAPI	TRANSPORTE HORIZONTAL COM JERICA DE 90 L, DE MASSA GRANEL (UNIDADE: M3XKM). AF. 07/2019	M3XKM	0,00					9,04	9,04	RS	830,96	RS	1.010,44	RS	-	RS	-	RS	-	RS	9.134,37
3.10.13	SEPLAG-SC-C64	Próprio	ALUGUEL DE CAÇAMBA 5M3 - FORNECIMENTO E DESLOCAMENTO	und	0,00					21,00	21,00	RS	450,00	RS	547,20	RS	-	RS	-	RS	-	RS	11.491,20
3.10.14	97640	SINAPI	REMOÇÃO DE FORROS DE DRYWALL, PVC E FIBROMINERAL, DE FORMA MANUAL, SEM REAPROVEITAMENTO. AF. 09/2023	m²	0,00					5,76	5,76	RS	1,24	RS	1,50	RS	-	RS	-	RS	-	RS	8,64
3.10.15	022654	SBC	RETRADA BANCADAS E BANCAS	m²	0,00					1,23	1,23	RS	107,43	RS	130,63	RS	-	RS	-	RS	-	RS	160,67
3.11																							
3.11																							
3.11																							
3.11.1																							
3.11.1	SEPLAG	SEPLAG ARQ 273	DEMOLIÇÃO DE REVESTIMENTO GRANILITE/CERÂMICO, DE FORMA MECANIZADA COM MARTELETE, SEM REAPROVEITAMENTO. AF. 12/2017, FONTE SINAPI 97634 DEZ/22	M²	0,00					308,93	308,93	RS	13,86	RS	16,85	RS	-	RS	-	RS	-	RS	5.205,47
3.11.2	SINAPI	100206	TRANSPORTE HORIZONTAL COM JERICA DE 90 L, DE MASSA GRANEL (UNIDADE: M3XKM). AF. 07/2019	M3XKM	0,00					1,85	1,85	RS	830,96	RS	1.010,44	RS	-	RS	-	RS	-	RS	1.869,31
3.11.3	SEPLAG	SEPLAG ARQ 271	LOCAÇÃO DE CAÇAMBA DE BOTA FORA CAPACIDADE 5,00 m³, INCLUSIVE CTR.	UND	0,00					1,61	1,61	RS	470,02	RS	571,54	RS	-	RS	-	RS	-	RS	920,17
3.11.4	SINAPI	87700	CONTRAPISO EM ARGAMASSA TRACO 1:4 (CIMENTO E AREIA), PREPARO MECÂNICO COM BETONEIRA 400 L, APLICADO EM ÁREAS SECAS SOBRE LAJE, NÃO DERRIDO, ACABAMENTO NÃO REFORÇADO, ESPESSURA 6CM. AF. 07/2021	M2	0,00					308,93	308,93	RS	43,32	RS	52,67	RS	-	RS	-	RS	-	RS	16.271,34
3.11.5	SINAPI	97632	DEMOLIÇÃO DE RODAPÊ CERÂMICO, DE FORMA MANUAL, SEM REAPROVEITAMENTO. AF. 12/2017	M	0,00					214,20	214,20	RS	1,99	RS	2,41	RS	-	RS	-	RS	-	RS	516,22
3.11.6																							
3.11.6	SINAPI	97638	REMOÇÃO DE CHAPAS E PERIF. DE DRYWALL, DE FORMA MANUAL, SEM REAPROVEITAMENTO. AF. 12/2017	M2	0,00					197,58	197,58	RS	5,71	RS	6,94	RS	-	RS	-	RS	-	RS	1.371,20
3.11.7	SEPLAG	SEPLAG ARQ 271	LOCAÇÃO DE CAÇAMBA DE BOTA FORA CAPACIDADE 5,00 m³, INCLUSIVE CTR.	UND	0,00					5,14	5,14	RS	470,02	RS	571,54	RS	-	RS	-	RS	-	RS	2.537,71
3.11.8	SINAPI	100206	TRANSPORTE HORIZONTAL COM JERICA DE 90 L, DE MASSA GRANEL (UNIDADE: M3XKM). AF. 07/2019	M3XKM	0,00					5,93	5,93	RS	830,96	RS	1.010,44	RS	-	RS	-	RS	-	RS	5.991,90
3.11.9	SINAPI	97660	REMOÇÃO DE INTERRUPTORES/TOMADAS ELÉTRICAS, DE FORMA MANUAL, SEM REAPROVEITAMENTO. AF. 12/2017	UN	0,00					80,00	80,00	RS	0,51	RS	0,62	RS	-	RS	-	RS	-	RS	49,60



SEPLAG/IC/2025/06952A





GOVERNO DE MATO GROSSO
SECRETARIA DE ESTADO DE PLANEJAMENTO E GESTÃO



Item	SEPLAG	SEPLAG ARO	Descrição	M	Q	2025	2025	R\$	R\$	R\$	R\$	R\$	R\$	R\$	R\$	R\$	R\$		
3.11.10	SEPLAG	SEPLAG ARO 290	REMOÇÃO E/OU INSTALAÇÃO DE AÇO GALVANIZADO LEVE, INCLUSIVE CONEXÕES, SUPORTES E FIXAÇÃO DN 25 (1). FONTE SETOP ED-8533	M	0,00	265,14	265,14	R\$	15,47	R\$	18,81	R\$	-	R\$	-	R\$	4.799,18		
REMOÇÃO CONTRAPISO																			
3.11.11	SEPLAG	SEPLAG ARO 274	DEMOLIÇÃO DE PISO CIMENTADO OU CONTRAPISO DE ARGAMASSA ESPESSURA MÁXIMA DE 10CM, INCLUSIVE AFESTAMENTO COM USO DE EQUIPAMENTO ELÉTRICO. FONTE SETOP ED-48479	M²	0,00	308,93	308,93	R\$	31,60	R\$	38,42	R\$	-	R\$	-	R\$	11.869,09		
3.11.12	SEPLAG	SEPLAG ARO 271	LOCAÇÃO DE CAÇAMBA DE BOTA FORA CAPACIDADE 5,00 m³, INCLUSIVE CTR	UND	0,00	2,41	2,41	R\$	470,02	R\$	571,54	R\$	-	R\$	-	R\$	1.377,41		
3.11.13	SINAPI	100206	TRANSPORTE HORIZONTAL COM JERICA DE 90 L, DE MASSA GRANÉL (UNIDADE: M3XKM). AF. 07/2019	M3XKM	0,00	2,78	2,78	R\$	830,96	R\$	1.010,44	R\$	-	R\$	-	R\$	2.809,02		
EXECUÇÃO EXTRA DE PAREDES																			
EXECUÇÃO DE PAREDE DE GESSO																			
3.12.1	SINAPI	96359	PAREDE COM PLACAS DE GESSO ACARTONADO (DRYWALL), PARA USO INTERNO, COM DUAS FACES SIMPLES E ESTRUTURA METÁLICA COM GUIAS SIMPLES, COM VÁOS AF. 06/2017 - P	M2	0,00	197,58	197,58	R\$	113,38	R\$	137,87	R\$	-	R\$	-	R\$	27.240,35		
3.12.2	SEPLAG	SEPLAG ARO 50	INSTALAÇÃO DE ISOLAMENTO COM LA DE ROCHA EM PAREDES DRYWALL. FORNECIMENTO E INSTALAÇÃO. AF. 06/2017. REF. PARE. DRVL. 030011-102654	m²	0,00	197,58	197,58	R\$	50,38	R\$	61,26	R\$	-	R\$	-	R\$	12.103,75		
3.12.3	SINAPI	88485	APLICAÇÃO DE FUNDO SELADOR ACRILICO EM PAREDES, UMA DEMÃO. AF. 06/2014	M2	0,00	395,16	395,16	R\$	1,80	R\$	2,18	R\$	-	R\$	-	R\$	861,44		
3.12.4	SINAPI	88497	APLICAÇÃO E LIXAMENTO DE MASSA LÁTEX EM PAREDES, DUAS DEMÃOS. AF. 06/2014	M2	0,00	395,16	395,16	R\$	14,10	R\$	17,14	R\$	-	R\$	-	R\$	6.773,04		
3.12.5	SINAPI	88489	APLICAÇÃO MANUAL DE PINTURA COM TINTA LÁTEX ACRILICA EM PAREDES, DUAS DEMÃOS. AF. 06/2014	M2	0,00	395,16	395,16	R\$	12,69	R\$	15,43	R\$	-	R\$	-	R\$	6.097,31		
MEIA PAREDE EM ALVENARIA COM ESTRUTURA DE CONCRETO																			
3.12.6	SINAPI	92759	ARMADAÇÃO DE PILAR OU VIGA DE UMA ESTRUTURA CONVENCIONAL DE CONCRETO ARMADO EM UM EDIFÍCIO DE MÚLTIPLOS PAVIMENTOS UTILIZANDO AÇO CA-60 DE 5,0 MM - MONTAGEM. AF. 12/2015	KG	0,00	19,08	19,08	R\$	16,09	R\$	19,56	R\$	-	R\$	-	R\$	373,16		
3.12.7	SINAPI	92762	ARMADAÇÃO DE PILAR OU VIGA DE UMA ESTRUTURA CONVENCIONAL DE CONCRETO ARMADO EM UM EDIFÍCIO DE MÚLTIPLOS PAVIMENTOS UTILIZANDO AÇO CA-50 DE 10,0 MM - MONTAGEM. AF. 12/2015	KG	0,00	51,01	51,01	R\$	13,76	R\$	16,73	R\$	-	R\$	-	R\$	853,45		
3.12.8	SINAPI	92265	FABRICAÇÃO DE FORMA PARA VIGAS, EM CHAPA DE MADEIRA COMPENSADA RESINADA, E = 17 MM. AF. 09/2020	M2	0,00	9,26	9,26	R\$	129,49	R\$	157,46	R\$	-	R\$	-	R\$	1.458,07		
3.12.9	SINAPI	103672	CONCRETAÇÃO DE PILARES, FCK = 25 MPa, COM USO DE BOMBA - LANÇAMENTO, ASENTAMENTO E ACABAMENTO. AF. 02/0202	M3	0,00	0,83	0,83	R\$	671,04	R\$	815,08	R\$	-	R\$	-	R\$	676,61		
3.12.10	SINAPI	103324	ALVENARIA DE VEDAÇÃO DE BLOCOS CERÂMICOS FURADOS NA VERTICAL DE 14X19X39 CM (ESPESSURA 14 CM) E ARGAMASSA DE ASENTAMENTO COM PREPARO EM BETONEIRA. AF. 12/2021	M2	0,00	14,88	14,88	R\$	73,94	R\$	89,91	R\$	-	R\$	-	R\$	1.338,13		
3.12.11	SINAPI	87893	CHAPISCO APLICADO EM ALVENARIA (SEM PRESENCIA DE VÁOS) E ESTRUTURAS DE CONCRETO DE FACHADA, COM COLHER DE PEDREIRO. ARGAMASSA TRUÇO 1:3 COM PREPARO MANUAL. AF. 06/2014	M2	0,00	29,77	29,77	R\$	6,04	R\$	7,34	R\$	-	R\$	-	R\$	218,48		
3.12.12	SINAPI	87543	MASSA ÚNICA, PARA RECEBIMENTO DE PINTURA OU CERÂMICA, ARGAMASSA INDUSTRIALIZADA, PREPARO MECÂNICO, APLICADO COM EQUIPAMENTO DE MISTURA E PROJEÇÃO DE 1,5 M3/H EM FACES INTERNAS DE PAREDES, ESPESSURA DE 9MM, SEM EXECUÇÃO DE TALISCAS. AF. 06/2014	M2	0,00	29,77	29,77	R\$	24,40	R\$	29,67	R\$	-	R\$	-	R\$	883,15		
3.12.13	SINAPI	88485	APLICAÇÃO DE FUNDO SELADOR ACRILICO EM PAREDES, UMA DEMÃO. AF. 06/2014	M2	0,00	29,77	29,77	R\$	1,80	R\$	2,18	R\$	-	R\$	-	R\$	64,88		
3.12.14	SINAPI	88497	APLICAÇÃO E LIXAMENTO DE MASSA LÁTEX EM PAREDES, DUAS DEMÃOS. AF. 06/2014	M2	0,00	29,77	29,77	R\$	14,10	R\$	17,14	R\$	-	R\$	-	R\$	510,18		
3.12.15	SINAPI	88489	APLICAÇÃO MANUAL DE PINTURA COM TINTA LÁTEX ACRILICA EM PAREDES, DUAS DEMÃOS. AF. 06/2014	M2	0,00	29,77	29,77	R\$	12,69	R\$	15,43	R\$	-	R\$	-	R\$	459,28		
3.12.16	SEPLAG	SEPLAG ARO 289	Armadagem com aço inclusive Fura em concreto com broca de vídea, utilizando furadeira eletromagnética (diâmetro: 12 mm / profundidade: 10 cm), fonte crse 07946	und	0,00	28,00	28,00	R\$	11,88	R\$	14,44	R\$	-	R\$	-	R\$	404,32		
3.12.17	SEPLAG	SEPLAG ARO 275	PETROLI, EM GRANITO BRANCO SIENA, POLIDO, COM LARGURA DE 22CM, ESPESSURA DE 2,00CM, FORNECIMENTO E INSTALAÇÃO, FONTE ORSE 12446	M	0,00	35,52	35,52	R\$	157,31	R\$	191,28	R\$	-	R\$	-	R\$	6.794,26		
3.12.18	SEPLAG	SEPLAG ARO 281	SOLEIRA EM GRANITO PRETO, POLIDO, COM LARGURA DE 20CM, ESPESSURA DE 2,00CM, FORNECIMENTO E INSTALAÇÃO, FONTE ORSE 02296	M	0,00	3,05	3,05	R\$	141,40	R\$	171,94	R\$	-	R\$	-	R\$	524,41		
3.12.19	SEPLAG	SEPLAG ARO 291	SOLEIRA EM GRANITO BRANCO SIENA, POLIDO, COM LARGURA DE 20CM, ESPESSURA DE 2,00CM, FORNECIMENTO E INSTALAÇÃO, FONTE ORSE 02296	M	0,00	5,20	5,20	R\$	141,40	R\$	171,94	R\$	-	R\$	-	R\$	894,08		
3.12.20	SINAPI	SEPLAG ARO XX2	TRANSPORTE VERTICAL MANUAL, 1 PAVIMENTO, DE BLOCOS CERÂMICOS FURADOS NA HORIZONTAL DE 14X19X39CM (UNIDADE: BLOCQ), AF. 07/2019 - BASEADA NA COMPOSIÇÃO 10293	und	0,00	909,99	909,99	R\$	0,21	R\$	0,25	R\$	-	R\$	-	R\$	227,49		
3.12.21	SINAPI	SEPLAG ARO XX4	TRANSPORTE HORIZONTAL COM CARRINHO DE MÃO, DE BLOCOS CERÂMICOS FURADOS NA HORIZONTAL DE 14X19X39CM (UNIDADE: BLOCQXXM). AF. 07/2019 - BASEADA NA COMPOSIÇÃO 10291	undXkm	0,00	273,00	273,00	R\$	8,41	R\$	10,22	R\$	-	R\$	-	R\$	2.790,01		
3.12.22	SINAPI	100234	TRANSPORTE VERTICAL MANUAL, 1 PAVIMENTO, DE CAIXA COM REVESTIMENTO CERÂMICO (UNIDADE: M2), AF. 07/2019	M2	0,00	308,93	308,93	R\$	0,43	R\$	0,52	R\$	-	R\$	-	R\$	160,64		
3.12.23	SINAPI	100221	TRANSPORTE HORIZONTAL COM CARRINHO DE MÃO, DE CAIXA COM REVESTIMENTO CERÂMICO (UNIDADE: M2XKM). AF. 07/2019	M2XKM	0,00	92,68	92,68	R\$	24,76	R\$	30,10	R\$	-	R\$	-	R\$	2.789,66		
3.12.24	SINAPI	100203	TRANSPORTE HORIZONTAL COM CARRINHO DE MÃO, DE SACOS DE 20 KG (UNIDADE: KGXKM). AF. 07/2019	KGXKM	0,00	1407,47	1407,47	R\$	0,86	R\$	1,04	R\$	-	R\$	-	R\$	1.463,76		
3.12.25	SINAPI	100201	TRANSPORTE HORIZONTAL COM CARRINHO DE MÃO, DE SACOS DE 50 KG (UNIDADE: KGXKM). AF. 07/2019	KGXKM	0,00	30,00	30,00	R\$	0,62	R\$	0,75	R\$	-	R\$	-	R\$	22,50		
L DO ITEM >>>>4.1																			
3.13																			
PISOS																			
3.13.1	SEPLAG	SEPLAG ARO 169	REVESTIMENTO CERÂMICO PARA PISO COM PLACAS TIPO PORCELANATO ARTSY CEMENT NATURAL 0,80X0,80m PORTOBELLO OU SIMILAR, ARGAMASSA TIPO AC III, FORNECIMENTO E INSTALAÇÃO. AF. 06/2014	m²	326,10	326,10	326,10	R\$	181,16	R\$	220,29	R\$	71.836,56	R\$	-	R\$	-	71.836,56	
3.13.2	SEPLAG	SEPLAG ARO 170	RODAPE DE 7CM EM REVESTIMENTO CERÂMICO PARA PISO COM PLACAS TIPO PORCELANATO ARTSY CEMENT NATURAL 0,80X0,80m PORTOBELLO OU SIMILAR, ARGAMASSA TIPO AC III, FORNECIMENTO E INSTALAÇÃO. AF. 06/2014	m	184,61	184,61	184,61	R\$	14,32	R\$	17,41	R\$	3.214,06	R\$	-	R\$	-	3.214,06	
3.13.3	SINAPI	98689	SOLEIRA EM GRANITO, LARGURA 15 CM, ESPESSURA 2,0 CM. AF. 09/2020	M	0,00	6,00	6,00	R\$	97,81	R\$	118,93	R\$	-	R\$	-	R\$	713,58		
3.13.4	SINAPI	93382	REATERRO MANUAL DE VALAS COM COMPACTAÇÃO MECANIZADA. AF. 04/2016	m³	0,00	12,11	12,11	R\$	23,85	R\$	29,00	R\$	-	R\$	-	R\$	351,19		
3.13.5	SINAPI	94995	EXECUÇÃO DE PASSEIO (CALÇADA) OU PISO DE CONCRETO COM CONCRETO MOLHADO IN LOCO, FEITO EM OBRA, ACABAMENTO CONVENCIONAL, ESPESSURA 10 CM ARMADO. AF. 07/2018	m²	0,00	42,04	42,04	R\$	130,87	R\$	159,13	R\$	-	R\$	-	R\$	6.689,82		
3.13.6	SINAPI	98547	IMPERMEABILIZAÇÃO DE SUPERFÍCIE COM MANTA ASFÁLTICA, DUAS CAMADAS, INCLUSIVE APLICAÇÃO DE PRIMER ASFÁLTICO, E=3MM E E=4MM. AF. 06/2018	m²	0,00	5,04	5,04	R\$	175,35	R\$	213,23	R\$	-	R\$	-	R\$	1.074,65		
												R\$	4.401,82	R\$	-	R\$	-	R\$	162.378,61





Governo de Mato Grosso

SECRETARIA DE ESTADO DE PLANEJAMENTO E GESTÃO



Table with columns for item code, description, quantity, unit, price, and total value. Includes sub-sections like 'PORTAS', 'JANELAS E VIDROS FIXOS', and 'PINTURA'.



SEPLAG/IC202506952A



Assinado com senha por NATAN SILVA ALMEIDA - Contrato Temporário / GST - 18/03/2025 às 09:32:24, SIDNEY DOS SANTOS SOUZA - Contrato Temporário / GST - 18/03/2025 às 10:22:43 +1
Documento Nº: 25453926-5657 - consulta à autenticidade em https://www.sigadoc.mt.gov.br/sigaex/public/app/autenticar?n=25453926-5657





GOVERNO DE MATO GROSSO SECRETARIA DE ESTADO DE PLANEJAMENTO E GESTÃO



Table with columns for Item, Description, Unit, Quantity, and Prices. Includes sub-items like PAVIMENTO and PORTAS with detailed descriptions of materials and services.



Assinado com senha por NATAN SILVA ALMEIDA - Contrato Temporário / GST - 18/03/2025 às 09:32:24, SIDNEY DOS SANTOS SOUZA - Contrato Temporário / GST - 18/03/2025 às 10:22:43 +1
Documento Nº: 25453926-5657 - consulta à autenticidade em https://www.sigadoc.mt.gov.br/sigaex/public/app/autenticar?n=25453926-5657





Governo de Mato Grosso

SECRETARIA DE ESTADO DE PLANEJAMENTO E GESTÃO



Table with columns for item number, description, unit, quantity, and various cost columns (R\$, R\$). Includes sub-sections like 'ALVENARIAS E FECHAMENTOS' and 'LIMPEZA SUBSÓLO'.



Assinado com senha por NATAN SILVA ALMEIDA - Contrato Temporário / GST - 18/03/2025 às 09:32:24, SIDNEY DOS SANTOS SOUZA - Contrato Temporário / GST - 18/03/2025 às 10:22:43 +1
Pessoas - Para verificar todas as assinaturas consulte o link de autenticação.
Documento Nº: 25453926-5657 - consulta à autenticidade em https://www.sigadoc.mt.gov.br/sigaex/public/app/autenticar?n=25453926-5657



SEPLAG/DIC/2025/06952A





Governo de Mato Grosso
SECRETARIA DE ESTADO DE PLANEJAMENTO E GESTÃO



3.21.7	99813	SINAPI	LIMPEZA DE MARMORE/GRANITO EM PAREDE UTILIZANDO DETERGENTE NEUTRO E ESCOVAÇÃO MANUAL. AF_04/2019	m²	0,00				21,50	21,50	R\$	0,75	R\$	0,91	R\$	-	R\$	-	R\$	-	R\$	19,56
3.21.8	99805	SINAPI	LIMPEZA DE PISO CERÂMICO OU COM PEDRAS RÚSTICAS UTILIZANDO ÁCIDO MURIÁTICO. AF_04/2019	m²	0,00				352,76	352,76	R\$	8,75	R\$	10,64	R\$	-	R\$	-	R\$	-	R\$	3.753,36
LIMPEZA 1 PAVIMENTO																						
3.21.9	99802	SINAPI	LIMPEZA DE PISO CERÂMICO OU PORCELANATO COM VASSOURA A SECO. AF_04/2019	m²	0,00				352,76	352,76	R\$	0,42	R\$	0,51	R\$	-	R\$	-	R\$	-	R\$	179,90
3.21.10	99803	SINAPI	LIMPEZA DE PISO CERÂMICO OU PORCELANATO COM PANO ÚMIDO. AF_04/2019	m²	0,00				352,76	352,76	R\$	1,63	R\$	1,98	R\$	-	R\$	-	R\$	-	R\$	698,46
3.21.11	99813	SINAPI	LIMPEZA DE MARMORE/GRANITO EM PAREDE UTILIZANDO DETERGENTE NEUTRO E ESCOVAÇÃO MANUAL. AF_04/2019	m²	0,00				10,75	10,75	R\$	0,75	R\$	0,91	R\$	-	R\$	-	R\$	-	R\$	9,78
3.21.12	99805	SINAPI	LIMPEZA DE PISO CERÂMICO OU COM PEDRAS RÚSTICAS UTILIZANDO ÁCIDO MURIÁTICO. AF_04/2019	m²	0,00				352,76	352,76	R\$	8,75	R\$	10,64	R\$	-	R\$	-	R\$	-	R\$	3.753,36
LIMPEZA ESCADA																						
3.21.13	99813	SINAPI	LIMPEZA DE MARMORE/GRANITO EM PAREDE UTILIZANDO DETERGENTE NEUTRO E ESCOVAÇÃO MANUAL. AF_04/2019	m²	0,00				28,72	28,72	R\$	0,75	R\$	0,91	R\$	-	R\$	-	R\$	-	R\$	26,13
3.21.14	99805	SINAPI	LIMPEZA DE PISO CERÂMICO OU COM PEDRAS RÚSTICAS UTILIZANDO ÁCIDO MURIÁTICO. AF_04/2019	m²	0,00				28,72	28,72	R\$	8,75	R\$	10,64	R\$	-	R\$	-	R\$	-	R\$	305,58
LIMPEZA INTERNA DE JANELAS																						
3.21.15	99821	SINAPI	LIMPEZA DE JANELA DE VIDRO COM CADILHO EM AÇO INOX/ALUMINIO/PVC. AF_04/2019	m²	0,00				764,37	764,37	R\$	2,28	R\$	2,77	R\$	-	R\$	-	R\$	-	R\$	2.117,30
LIMPEZA EXTERNA DE JANELAS																						
3.21.16	99821	SINAPI	LIMPEZA DE JANELA DE VIDRO COM CADILHO EM AÇO INOX/ALUMINIO/PVC. AF_04/2019	m²	0,00				761,37	761,37	R\$	2,28	R\$	2,77	R\$	-	R\$	-	R\$	-	R\$	2.108,99
3.21.17	SEPLAG	SEPLAG ARQ 300	LOCAÇÃO DE PLATAFORMA ELEVATORIA ARTICULADA, COM ALTURA APROXIMADA DE 20M, CAPACIDADE DE CARGA DE 227KG. DIESEL - BASE DA COMPOSIÇÃO CPOSDH11-02 06.040	DIAS	0,00				7,00	7,00	R\$	777,17	R\$	945,04	R\$	-	R\$	-	R\$	-	R\$	6.615,27
ADITIVO																						
3.25 ALVENARIA E FECHAMENTO (SUBSOLO)																						
3.25.1	ARQ 001 - ADT 03	Própria	FECHAMENTO DE SHAFT INTERNO COM ACM BRANCO E=3,00MM E ESTRUTURA METÁLICA	UND	0,00			2,00	2,00	2,00	R\$	1.424,95	R\$	1.732,36	R\$	-	R\$	-	R\$	-	R\$	3.464,72
3.26 PISOS (SUBSOLO)																						
3.26.1	SEPLAG ARQ 11	Própria	RODAPE CERÂMICO DE 7CM DE ALTURA COM PLACAS TIPO PORCELANATO DE DIMENSÕES 90X90CM. FORNECIMENTO E INSTALAÇÃO. AF_06/2014	M	0,00			958,28	958,28	958,28	R\$	3,73	R\$	4,52	R\$	-	R\$	-	R\$	-	R\$	4.331,42
3.26.2	SEPLAG ADITIVO 02 - 005	Própria	EXECUÇÃO DE CORTE DE ARGAMASSA DE REBOCO PARA EXECUÇÃO DE RODAPE EMBUITADO	M	0,00			48,49	48,49	48,49	R\$	55,55	R\$	65,02	R\$	-	R\$	-	R\$	-	R\$	3.152,81
3.27 LOUÇAS E METAIS (SUBSOLO)																						
3.27.1	SEPLAG ARQ 36	Própria	CUBA DE EMBUTIR OVAL EM LOUÇA BRANCA DECA OU SIMILAR 48,5 X 37,50CM OU EQUIVALENTE - FORNECIMENTO E INSTALAÇÃO. AF_03/2020	UND	0,00			6,00	6,00	6,00	R\$	133,14	R\$	161,85	R\$	-	R\$	-	R\$	-	R\$	971,10
3.27.2	EE-INSTR-C149	Própria	SIFÃO FLEXÍVEL 1,1/2" X 2" - FORNECIMENTO E INSTALAÇÃO	UND	0,00			6,00	6,00	6,00	R\$	21,53	R\$	26,16	R\$	-	R\$	-	R\$	-	R\$	156,96
3.27.3	86877	Própria	VALVULA EM METAL CROMADO 1 1/2 X 1 1/2 PARA TANQUE OU LAVATÓRIO, COM OU SEM LADRÃO - FORNECIMENTO E INSTALAÇÃO. AF_01/2020	UN	0,00			6,00	6,00	6,00	R\$	51,59	R\$	62,72	R\$	-	R\$	-	R\$	-	R\$	376,32
3.27.4	99635	SINAPI	VALVULA DE DESCARGA METÁLICA, BASE 1 1/2", ACABAMENTO METALICO CROMADO - FORNECIMENTO E INSTALAÇÃO. AF_08/2021	UN	0,00			1,00	1,00	1,00	R\$	191,31	R\$	232,55	R\$	-	R\$	-	R\$	-	R\$	232,55
3.27.5	95470	SINAPI	VASO SANITÁRIO SIFONADO CONVENCIONAL COM LOUÇA BRANCA, INCLUSO CONJUNTO DE LIGAÇÃO PARA BACIA SANITÁRIA AJUSTÁVEL - FORNECIMENTO E INSTALAÇÃO. AF_10/2016	UN	0,00			1,00	1,00	1,00	R\$	285,60	R\$	347,23	R\$	-	R\$	-	R\$	-	R\$	347,23
3.27.6	100849	SINAPI	ASSENTO SANITÁRIO CONVENCIONAL - FORNECIMENTO E INSTALAÇÃO. AF_01/2020	UN	0,00			1,00	1,00	1,00	R\$	48,15	R\$	58,53	R\$	-	R\$	-	R\$	-	R\$	58,53
3.27.7	97666	SINAPI	REMOÇÃO DE METAIS SANITÁRIOS, DE FORMA MANUAL, SEM REAPROVEITAMENTO. AF_12/2017	UN	0,00			3,00	3,00	3,00	R\$	6,92	R\$	8,39	R\$	-	R\$	-	R\$	-	R\$	25,17
3.27.8	EE-INSTR-C62	Própria	TORNEIRA DE PRESSÃO CROMADA USO GERAL	UN	0,00			6,00	6,00	6,00	R\$	153,62	R\$	186,74	R\$	-	R\$	-	R\$	-	R\$	1.120,44
3.27.9	SEPLAG ARQ 39	Própria	CUBA DE EMBUTIR RETANGULAR DE AÇO INOX/DAVEIL, 48 X 35 X 12 CM - FORNECIMENTO E INSTALAÇÃO. AF_03/2020	UND	0,00			6,00	6,00	6,00	R\$	453,14	R\$	550,99	R\$	-	R\$	-	R\$	-	R\$	3.305,94
3.27.10	SEPLAG ARQ 43	Própria	TORNEIRA CROMADA DE MESA DECA 1167.C34 OU SIMILAR - FORNECIMENTO E INSTALAÇÃO. AF_03/2020	UND	0,00			6,00	6,00	6,00	R\$	5,66	R\$	6,87	R\$	-	R\$	-	R\$	-	R\$	41,22
3.27.11	86886	SINAPI	ENGATE FLEXÍVEL EM INOX 1/2 X 30CM - FORNECIMENTO E INSTALAÇÃO. AF_01/2020	UN	0,00			14,00	14,00	14,00	R\$	38,20	R\$	46,44	R\$	-	R\$	-	R\$	-	R\$	650,16
3.27.12	86881	SINAPI	SIFÃO DO TIPO GARRAFA EM METAL CROMADO 1 X 1 1/2" - FORNECIMENTO E INSTALAÇÃO. AF_03/2020	UN	0,00			6,00	6,00	6,00	R\$	156,05	R\$	189,73	R\$	-	R\$	-	R\$	-	R\$	1.138,38
3.27.13	080514	AGETOP CIVIL	TUBO DE LIGAÇÃO PVC CROMADO 1 1/2" / ESPIRULADO (ENTRADA)	UN	0,00			4,00	4,00	4,00	R\$	39,32	R\$	47,79	R\$	-	R\$	-	R\$	-	R\$	191,16
3.27.14	12444	ORSE	Divisória em granito branco siena, polido do dois lados, e= 2cm, inclusive montagem com ferragens	m2	0,00			12,48	12,48	12,48	R\$	642,02	R\$	780,72	R\$	-	R\$	-	R\$	-	R\$	9.743,38
3.27.15	100861	SINAPI	SUPORTE MÃO FRANCESA EM AÇO, ABAS IGUAIS 30 CM, CAPACIDADE MÍNIMA 60 KG, BRANCO - FORNECIMENTO E INSTALAÇÃO. AF_03/2020	UN	0,00			20,00	20,00	20,00	R\$	35,89	R\$	43,61	R\$	-	R\$	-	R\$	-	R\$	872,20
3.27.16	SEPLAG ARQ 007 - ADT 04	Própria	BANCADA / PRATELEIRA DE GRANITO BRANCO SENA PARA LAVATÓRIO / PIA / BANCADA SECA - FORNECIMENTO E INSTALAÇÃO.	M²	0,00			23,19	23,19	23,19	R\$	630,46	R\$	766,30	R\$	-	R\$	-	R\$	-	R\$	17.770,49
3.27.17	00038605	SINAPI	ABERTURA PARA ENCAIXE DE CUBA OU LAVATÓRIO EM BANCADA DE MARMORE/ GRANITO OU OUTRO TIPO DE PEDRA NATURAL	UN	0,00			15,00	15,00	15,00	R\$	136,82	R\$	166,37	R\$	-	R\$	-	R\$	-	R\$	2.495,55
3.27.18	00038633	SINAPI	PIFO PARA TORNEIRA OU OUTROS ACESSÓRIOS EM BANCADA DE MARMORE/ GRANITO OU OUTRO TIPO DE PEDRA NATURAL	UN	0,00			15,00	15,00	15,00	R\$	20,52	R\$	24,95	R\$	-	R\$	-	R\$	-	R\$	374,25
3.27.19	202348	SBC	TORNEIRA BANHEIRO PCD NORMA NBR9050 BICA BAIXA COM ALAVANCA	UN	0,00			22,00	22,00	22,00	R\$	434,09	R\$	527,81	R\$	-	R\$	-	R\$	-	R\$	11.611,82
3.27.20	202329	SBC	ACABAMENTO PARA VALVULA DE DESCARGA P/PCD ECO CONFORTO HYDRA	UN	0,00			2,00	2,00	2,00	R\$	647,24	R\$	786,97	R\$	-	R\$	-	R\$	-	R\$	1.573,94
3.27.21	170126	IOPEs	Bacia sifonada de louça branca sem abertura frontal para portadores de necessidades especiais, Vogue Plus Conforto - Linha Conforto, mod P510, incl. assento políester, ref AP51L,marca de Ref. deca ou equivalente, sem abertura frontal	und	0,00			2,00	2,00	2,00	R\$	2.126,40	R\$	2.585,63	R\$	-	R\$	-	R\$	-	R\$	5.171,26
3.27.22	190456	SBC	LAVATÓRIO DE CANTO IZY BRANCO 41X33CM DECA	UN	0,00			2,00	2,00	2,00	R\$	676,12	R\$	821,92	R\$	-	R\$	-	R\$	-	R\$	1.643,84
3.27.23	100873	SINAPI	BARRA DE APOIO RETA, EM ALUMÍNIO, COMPRIMENTO 90 CM, FIXADA NA PAREDE - FORNECIMENTO E INSTALAÇÃO. AF_01/2020	UN	0,00			4,00	4,00	4,00	R\$	316,05	R\$	384,21	R\$	-	R\$	-	R\$	-	R\$	1.536,84
3.27.24	100871	SINAPI	BARRA DE APOIO RETA, EM ALUMÍNIO, COMPRIMENTO 70 CM, FIXADA NA PAREDE - FORNECIMENTO E INSTALAÇÃO. AF_01/2020	UN	0,00			4,00	4,00	4,00	R\$	295,32	R\$	359,00	R\$	-	R\$	-	R\$	-	R\$	1.436,00
3.27.25	SEPLAG ARQ 19	Própria	BARRA DE APOIO RETA, EM AÇO INOX POLIDO, COMPRIMENTO 40 CM, FIXADA NA PAREDE - FORNECIMENTO E INSTALAÇÃO. AF_03/2020	UND	0,00			2,00	2,00	2,00	R\$	258,77	R\$	314,55	R\$	-	R\$	-	R\$	-	R\$	629,10
3.27.26	SEPLAG ARQ 008 - ADT 04	Própria	BARRA DE APOIO PARA LAVATÓRIO 30CM, EM ALUMÍNIO, FIXADA NA PAREDE - FORNECIMENTO E INSTALAÇÃO.	UN	0,00			2,00	2,00	2,00	R\$	242,09	R\$	294,27	R\$	-	R\$	-	R\$	-	R\$	588,54
3.28 TÉRREO																						



SEPLAG/DIC/2025/06952A



Assinado com senha por NATAN SILVA ALMEIDA - Contrato Temporário / GST - 18/03/2025 às 09:32:24, SIDNEY DOS SANTOS SOUZA - Contrato Temporário / GST - 18/03/2025 às 10:22:43 +1
Pessoas - Para verificar todas as assinaturas consulte o link de autenticação.
Documento N°: 25453926-5657 - consulta à autenticidade em <https://www.sigadoc.mt.gov.br/sigaex/public/app/autenticar?n=25453926-5657>





GOVERNO DE MATO GROSSO
SECRETARIA DE ESTADO DE PLANEJAMENTO E GESTÃO



3.28.1	SEPLAG ARQ 271	Própria	LOCAÇÃO DE CAÇAMBA DE BOTA FORA CAPACIDADE 5,00m³, INCLUSIVE CTR	m³	0,00	100,00	100,00	100,00	RS	104,59	RS	127,17	RS	-	RS	-	RS	12.717,00	RS	12.717,00
3.29			PISOS																	
3.29.1	SEPLAG ARQ 003 - ADT 04	Própria	JUNTA DE DILATAÇÃO	M	0,00	12,60	12,60	12,60	RS	73,61	RS	89,45	RS	-	RS	-	RS	1.127,07	RS	1.127,07
3.30			PORTAS																	
3.30.1	SEPLAG ARQ 12	Própria	KIT PORTA PRONTA PRETA LISA SÓLIDA PORMADE O,80x2,10,ACABAMENTO DE COR UNIFORME, MARCOS E ALIZARES EM PVC WOOD, RESISTENTES A ESTUFAMENTOS, FORNECIMENTO E INSTALAÇÃO.	UND	0,00	1,00	1,00	1,00	RS	162,72	RS	197,83	RS	-	RS	-	RS	197,83	RS	197,83
3.31			JANELAS E VIDROS FIXOS																	
3.31.1	SEPLAG ARQ 009 ADT 04	Própria	FEITORIL LINEAR EM GRANITO CINZA ANDORINHA L=50,0CM, COM BORDA DUPLA REFORÇADO, ASSENTADO EM CHAPA DE AÇO	M	0,00	19,41	19,41	19,41	RS	538,89	RS	655,02	RS	-	RS	-	RS	12.713,93	RS	12.713,93
3.32			ALUMINIUMS E FECHAMENTOS (TÉRREO)																	
3.32.1	96114	SINAPI	FORRO EM DRYWALL, PARA AMBIENTES COMERCIAIS, INCLUSIVE ESTRUTURA DE FIXAÇÃO, AF 05/2017_P	m²	0,00	22,76	22,76	22,76	RS	78,56	RS	95,42	RS	-	RS	-	RS	2.171,75	RS	2.171,75
3.32.2	ARQ 001 - ADT 03	Própria	FECHAMENTO DE SHAFT INTERNO COM ACM BRANCO E=3,00MM E ESTRUTURA METÁLICA	UND	0,00	2,00	2,00	2,00	RS	1.424,95	RS	1.732,36	RS	-	RS	-	RS	3.464,72	RS	3.464,72
3.32.3	SEPLAG 003 - ADT 04	Própria	FECHAMENTO DE SHAFT INTERNO EM PELE DE VIDRO COM ACM PRETO=3,00MM	m²	0,00	11,18	11,18	11,18	RS	477,84	RS	580,47	RS	-	RS	-	RS	6.489,65	RS	6.489,65
3.33			PORTAS (1ª PLÁTU)																	
3.33.1	SEPLAG ARQ 12	Própria	KIT PORTA PRONTA PRETA LISA SÓLIDA PORMADE O,80x2,10,ACABAMENTO DE COR UNIFORME, MARCOS E ALIZARES EM PVC WOOD, RESISTENTES A ESTUFAMENTOS, FORNECIMENTO E INSTALAÇÃO.	UND	0,00	1,00	1,00	1,00	RS	162,72	RS	197,83	RS	-	RS	-	RS	197,83	RS	197,83
3.33.2	SEPLAG ARQ 003 - ADT 04	Própria	JUNTA DE DILATAÇÃO	M	0,00	12,60	12,60	12,60	RS	73,61	RS	89,45	RS	-	RS	-	RS	1.127,07	RS	1.127,07
3.34			JANELAS E VIDROS FIXOS																	
3.34.1	SEPLAG ARQ 009 ADT 04	Própria	FEITORIL LINEAR EM GRANITO CINZA ANDORINHA L=50,0CM, COM BORDA DUPLA REFORÇADO, ASSENTADO EM CHAPA DE AÇO	M	0,00	19,31	19,31	19,31	RS	538,89	RS	655,02	RS	-	RS	-	RS	12.648,43	RS	12.648,43
3.35			ALUMINIUMS E FECHAMENTOS (1ª PLÁTU)																	
3.35.1	ARQ 001 - ADT 03	Própria	FECHAMENTO DE SHAFT INTERNO COM ACM BRANCO E=3,00MM E ESTRUTURA METÁLICA	UND	0,00	2,00	2,00	2,00	RS	1.424,95	RS	1.732,36	RS	-	RS	-	RS	3.464,72	RS	3.464,72
3.35.2	SEPLAG 003 - ADT 04	Própria	FECHAMENTO DE SHAFT INTERNO EM PELE DE VIDRO COM ACM PRETO=3,00MM	m²	0,00	11,18	11,18	11,18	RS	477,84	RS	580,47	RS	-	RS	-	RS	6.489,65	RS	6.489,65
3.36			SAN, MASC, (TÉRREO)																	
3.36.1	97633	SINAPI	DEMOLUÇÃO DE REVESTIMENTO CERÂMICO, DE FORMA MANUAL, SEM REAPROVEITAMENTO. AF 12/2017	m²	0,00	33,09	33,09	33,09	RS	17,46	RS	21,19	RS	-	RS	-	RS	701,17	RS	701,17
3.36.2	97631	SINAPI	DEMOLUÇÃO DE ARGAMASSAS, DE FORMA MANUAL, SEM REAPROVEITAMENTO. AF 12/2017	m³	0,00	33,09	33,09	33,09	RS	2,56	RS	3,09	RS	-	RS	-	RS	102,24	RS	102,24
3.36.3	022654	SBC	RETRIDA BANCADAS E BANCAS	m²	0,00	0,54	0,54	0,54	RS	107,43	RS	130,38	RS	-	RS	-	RS	70,40	RS	70,40
3.36.4	ARQ 127	Própria	REVESTIMENTO CERÂMICO PARA PISO COM PLACAS TIPO PORCELANATO DE DIMENSÕES 60X60 CM (RESINTE ACRÍLICO) APLICADA EM AMBIENTES DE ÁREA ENTRE 5 M² E 10 M². AF 02/2023 PE-REF-SINAPI (87262)	m²	0,00	27,97	27,97	27,97	RS	150,00	RS	182,32	RS	-	RS	-	RS	5.099,49	RS	5.099,49
3.36.5	022605	SBC	RETRIDA E RECOLOCAÇÃO DE ESQUADRIA DE ALUMÍNIUM	UN	0,00	1,00	1,00	1,00	RS	129,38	RS	157,01	RS	-	RS	-	RS	157,01	RS	157,01
3.36.6	SEPLAG ARQ 169 - COMPLEMENTO	Própria	(COMPLEMENTO DE ARGAMASSAS) - REVESTIMENTO CERÂMICO PARA PISO COM PLACAS TIPO PORCELANATO ARTSY CEMENT NATURAL 0,30X0,90m PORTOBELLO OU SIMILAR, ARGAMASSA TIPO AC III, FORNECIMENTO E INSTALAÇÃO. AF 06/2024	M²	0,00	27,97	27,97	27,97	RS	24,87	RS	30,19	RS	-	RS	-	RS	844,41	RS	844,41
3.36.7	ESCOLA ARQ 171	Própria	BANCADA DE GRANITO BRANCO SIENA, DE 0,90 X 0,39 M, PARA LAVATÓRIO - FORNECIMENTO E INSTALAÇÃO. AF 03/2020	UND	0,00	1,00	1,00	1,00	RS	582,99	RS	708,62	RS	-	RS	-	RS	708,62	RS	708,62
3.36.8	97663	SINAPI	REMOÇÃO DE LOUÇAS, DE FORMA MANUAL, SEM REAPROVEITAMENTO. AF 12/2017	UN	0,00	4,00	4,00	4,00	RS	9,49	RS	11,51	RS	-	RS	-	RS	46,04	RS	46,04
3.36.9	100858	SINAPI	MICTÓRIO SIFONADO LOUÇA BRANCA PDRÃO MÉDIO FORNECIMENTO E INSTALAÇÃO. AF 01/2020	UN	0,00	2,00	2,00	2,00	RS	535,72	RS	651,35	RS	-	RS	-	RS	1.302,70	RS	1.302,70
3.36.10	95470	SINAPI	VASO SANITÁRIO SIFONADO CONVENCIONAL COM LOUÇA BRANCA, INCLUSO CONJUNTO DE LIGAÇÃO PARA BACIA SANITÁRIA AJUSTÁVEL - FORNECIMENTO E INSTALAÇÃO. AF 10/2016	UN	0,00	2,00	2,00	2,00	RS	285,60	RS	347,23	RS	-	RS	-	RS	694,46	RS	694,46
3.36.11	86938	SINAPI	CUBA DE EMBUTIR OVAL EM LOUÇA BRANCA, 35 X 50CM OU EQUIVALENTE, INCLUSO VÁLVULA E SIFÃO TIPO GARRAFA EM METAL CROMADO - FORNECIMENTO E INSTALAÇÃO. AF 01/2020	UN	0,00	1,00	1,00	1,00	RS	338,88	RS	413,20	RS	-	RS	-	RS	413,20	RS	413,20
3.36.12	SEPLAG ARQ 22	Própria	VÁLVULA DE DESCARGA METÁLICA PARA MICTÓRIO, ACABAMENTO METALICO CROMADO - FORNECIMENTO E INSTALAÇÃO. AF 01/2019	UN	0,00	2,00	2,00	2,00	RS	895,06	RS	1.088,32	RS	-	RS	-	RS	2.176,64	RS	2.176,64
3.36.13	86886	SINAPI	ENGATE FLEXÍVEL EM INOX, 1/2 X 30CM - FORNECIMENTO E INSTALAÇÃO. AF 01/2020	UN	0,00	1,00	1,00	1,00	RS	38,20	RS	46,44	RS	-	RS	-	RS	46,44	RS	46,44
3.36.14	99635	SINAPI	VÁLVULA DE DESCARGA METÁLICA, BASE 1 1/2", ACABAMENTO METALICO CROMADO - FORNECIMENTO E INSTALAÇÃO. AF 08/2021	UN	0,00	2,00	2,00	2,00	RS	191,31	RS	232,55	RS	-	RS	-	RS	465,10	RS	465,10
3.36.15	85005	SINAPI	ESPELHO CRISTAL, ESPESSURA 4MM, COM PARAFUSOS DE FIXAÇÃO, SEM MOLDURA	m²	0,00	4,50	4,50	4,50	RS	738,09	RS	897,38	RS	-	RS	-	RS	4.038,21	RS	4.038,21
3.36.16	100853	SINAPI	TORNEIRA CROMADA DE MESA PARA LAVATÓRIO, TIPO MONOCOMANDO. AF 01/2020	UN	0,00	1,00	1,00	1,00	RS	299,49	RS	364,15	RS	-	RS	-	RS	364,15	RS	364,15
3.36.17	100849	SINAPI	ASSENTO SANITÁRIO CONVENCIONAL - FORNECIMENTO E INSTALACAO. AF 01/2020	UN	0,00	2,00	2,00	2,00	RS	48,15	RS	58,53	RS	-	RS	-	RS	117,06	RS	117,06
3.36.18	12444	ORSE	Divisória em granito branco siena, polido do dois lados, e= 2cm, inclusive montagem com ferragens	m2	0,00	8,20	8,20	8,20	RS	642,02	RS	780,72	RS	-	RS	-	RS	6.401,90	RS	6.401,90
3.36.19	00038605	SINAPI	ABERTURA PARA ENCAIXE DE CUBA OU LAVATÓRIO EM BANCADA DE MARMORE/GRANITO OU OUTRO TIPO DE PEDRA NATURAL	UN	0,00	1,00	1,00	1,00	RS	136,82	RS	166,37	RS	-	RS	-	RS	166,37	RS	166,37
3.36.20	SEPLAG ARQ 07	Própria	DEMOLUÇÃO DE CONCRETO SIMPLES - COM EQUIPAMENTO ELÉTRICO, INCLUSIVE AFASTAMENTO	M³	0,00	0,78	0,78	0,78	RS	129,58	RS	157,16	RS	-	RS	-	RS	123,05	RS	123,05
3.36.21	00038603	SINAPI	FURO PARA TORNEIRA OU OUTROS ACESSÓRIOS EM BANCADA DE MARMORE/GRANITO OU OUTRO TIPO DE PEDRA NATURAL	UN	0,00	1,00	1,00	1,00	RS	20,52	RS	24,95	RS	-	RS	-	RS	24,95	RS	24,95
3.36.22	SEPLAG ARQ 271	Própria	LOCAÇÃO DE CAÇAMBA DE BOTA FORA CAPACIDADE 5,00m³, INCLUSIVE CTR	m³	0,00	5,00	5,00	5,00	RS	104,59	RS	127,17	RS	-	RS	-	RS	635,85	RS	635,85
3.36.23	100206	SINAPI	TRANSPORTE HORIZONTAL COM JERICA DE 90 L, DE MASSA/ GRANEL (UNIDADE: M3XKM). AF 07/2019	M3XKM	0,00	1,02	1,02	1,02	RS	830,96	RS	1.008,21	RS	-	RS	-	RS	1.026,25	RS	1.026,25
3.36.24	96995	SINAPI	REATERRO MANUAL APILADO COM SOQUETE. AF 10/2017	m³	0,00	0,78	0,78	0,78	RS	40,36	RS	48,97	RS	-	RS	-	RS	38,34	RS	38,34
3.36.25	94996	SINAPI	EXECUÇÃO DE PASSEIO (CALÇADA) OU PISO DE CONCRETO COM CONCRETO MOLDADO IN LOCO, FEITO EM OBRA, ACABAMENTO CONVENCIONAL, ESPESSURA 10 CM, ARMADO. AF 07/2016	m²	0,00	7,83	7,83	7,83	RS	130,87	RS	158,83	RS	-	RS	-	RS	1.243,63	RS	1.243,63
3.36.26	EE-REYST-C43	Própria	REGULARIZAÇÃO DESEMPENADA, COM ARGAMASSA DE CIMENTO E AREIA SEM PENEIRAR TRAÇ.1:3, INCLUSO ADITIVO ADESIVO - PREPARO MECÂNICO COM BETONEIRA 600L - E = 3CM	M²	0,00	7,83	7,83	7,83	RS	188,00	RS	228,47	RS	-	RS	-	RS	1.788,92	RS	1.788,92





Goveto de Mato Grosso

SECRETARIA DE ESTADO DE PLANEJAMENTO E GESTÃO



Table with columns for item number, code, category, description, unit, quantity, and various financial values. Includes a sub-section header 'SAL. FEM. (TÉRREO)'.



SEPLAG/DIC/2025/06952A



GOVERNO DE MATO GROSSO
SECRETARIA DE ESTADO DE PLANEJAMENTO E GESTÃO



ID	CODIGO	UNIDADE	DESCRICAO	UNID	QTD	PREÇO UNIT	VALOR UNIT	VALOR TOTAL	PREÇO UNIT	VALOR UNIT	VALOR TOTAL	PREÇO UNIT	VALOR UNIT	VALOR TOTAL	PREÇO UNIT	VALOR UNIT	VALOR TOTAL	
3.37.21	100206	SINAPI	TRANSPORTE HORIZONTAL COM JERICA DE 90 L, DE MASSA/ GRANEL (UNIDADE: M3XMM).	M3XMM	0,00			1,29	1,29	1,29	RS	830,96	RS	1.008,21	RS	-	RS	1.297,56
3.37.22	100849	SINAPI	ASSENTO SANITÁRIO CONVENCIONAL - FORNECIMENTO E INSTALACAO.	UN	0,00			2,00	2,00	2,00	RS	48,15	RS	58,53	RS	-	RS	117,06
3.37.23	00038633	SINAPI	FURO PARA TORNEIRA OU OUTROS ACESSÓRIOS EM BANCADA DE MARMORE/ GRANITO OU OUTRO TIPO DE PEDRA NATURAL.	UN	0,00			2,00	2,00	2,00	RS	20,52	RS	24,95	RS	-	RS	49,90
3.37.24	96995	SINAPI	REATERRO MANUAL APLICADO COM SOQUETE. AF_ 10/2017	m²	0,00			0,99	0,99	0,99	RS	40,38	RS	48,97	RS	-	RS	48,48
3.37.25	SEPLAG ARQ 007 - ADT 04	Próprio	BANCADA / PRADELEIRA DE GRANITO BRANCO SIENA PARA LAVATÓRIO / PIA / BANCADA SECA - FORNECIMENTO E INSTALACAO.	M²	0,00			2,78	2,78	2,78	RS	630,46	RS	766,30	RS	-	RS	2.130,31
3.37.26	12444	ORSE	Divisória em granito branco siena, polido do dois lados, e= 2cm, inclusive montagem com ferragens	m2	0,00			5,72	5,72	5,72	RS	642,02	RS	780,72	RS	-	RS	4.465,71
3.37.27	94996	SINAPI	CRELACAO DE PASSOIO (CALÇADA) OU PISO DE CONCRETO COM CONCRETO MOLDADO IN LOCO, FEITO EM OBRA, ACABAMENTO CONVENCIONAL, ESPESURA 10 CM, ARMADO. AF_ 07/2016	m²	0,00			9,99	9,99	9,99	RS	130,87	RS	158,83	RS	-	RS	1.586,71
3.37.28	EE-REVST-C43	Próprio	REGULARIZACAO DESMORFADA COM ARGAMASSA DE CIMENTO E AREIA SEM PENEIRAR TRACOS-3, INCLUSO ADITIVO ADESIVO - PREPARO MECANICO COM BETONEIRA 600L - E = 3CM	M²	0,00			9,99	9,99	9,99	RS	188,00	RS	228,47	RS	-	RS	2.282,41
3.37.29	87245	SINAPI	REVESTIMENTO CERAMICO PARA PAREDES EXTERNAS EM PASTILHAS DE PORCELANA 5 X 5 CM (PLACAS DE 30 X 30 CM), ALINHADAS A PRUMO, APLICADO EM SUPERFÍCIES INTERNAS DA SACADA. AF_ 06/2014	m²	0,00			3,98	3,98	3,98	RS	237,76	RS	288,97	RS	-	RS	1.148,65
3.37.30	97644	SINAPI	REMOCAO DE PORTAS, DE FORMA MANUAL, SEM REAPROVEITAMENTO. AF_ 12/2017	m²	0,00			1,68	1,68	1,68	RS	7,11	RS	8,83	RS	-	RS	14,49
3.37.31	022651	SBC	RETRADA REVESTIMENTO EM PEDRA	m²	0,00			0,85	0,85	0,85	RS	6,92	RS	8,39	RS	-	RS	7,13
3.37.32	98689	SINAPI	SOLEIRA EM GRANITO, LARGURA 15 CM, ESPESURA 2,0 CM. AF_ 09/2020	M	0,00			0,86	0,86	0,85	RS	97,81	RS	118,89	RS	-	RS	101,05
3.37.33	ESCOLA ARQ 01 - ADITIVO 04	Próprio	REASSENTAMENTO DE PORTA PRONTA PRETA LISA SOLIDA PORMADE 0,80X2,10 (EXCLUSIVE MATERIAL)	UNO	0,00			1,00	1,00	1,00	RS	113,79	RS	138,09	RS	-	RS	138,09
3.37.34	87427	SINAPI	APLICACAO MANUAL DE GESSO SARFAFEADO (COM TALISCAS) EM PAREDES DE AMBIENTES DE AREA ENTRE 5M² E 10M², ESPESURA DE 1,5CM. AF_ 06/2014	m²	0,00			12,65	12,65	12,65	RS	38,16	RS	46,27	RS	-	RS	585,08
3.37.35	88497	SINAPI	APLICACAO E LIXAMENTO DE MASSA LALEX EM PAREDES, DUAS DEMAOES. AF_ 06/2014	m²	0,00			12,65	12,65	12,65	RS	14,10	RS	17,11	RS	-	RS	216,35
3.37.36	SEPLAG ARQ 275	Próprio	PEITORIL EM GRANITO BRANCO SIENA, POLIDO, COM LARGURA DE 22CM, ESPESURA DE 2,00CM, FORNECIMENTO E INSTALACAO.	m	0,00			0,28	0,28	0,28	RS	157,31	RS	191,22	RS	-	RS	52,58
3.37.37	88489	SINAPI	APLICACAO MANUAL DE PINTURA COM TINTA LALEX ACRILICA EM PAREDES, DUAS DEMAOES. AF_ 06/2014	m²	0,00			12,65	12,65	12,65	RS	12,69	RS	15,41	RS	-	RS	194,85
3.37.38	97640	SINAPI	REMOCAO DE FORROS DE DRYWALL, PVC E FIBROMINERAL, DE FORMA MANUAL, SEM REAPROVEITAMENTO. AF_ 12/2017	m²	0,00			9,90	9,90	9,90	RS	1,24	RS	1,50	RS	-	RS	14,85
3.37.39	PLUD0060	Próprio	INSTALACAO DE ACABAMENTOS PARA FORRO DRYWALL (PERFIL TABICA ABERTA, PERFORADA, FORMATO Z, EM ACO GALVANIZADO NATURAL, LARGURA APROXIMADA 40 MM)	M	0,00			14,05	14,05	14,05	RS	17,89	RS	21,74	RS	-	RS	305,44
3.37.40	96114	SINAPI	FORRO EM DRYWALL, PARA AMBIENTES COMERCIAIS, INCLUSIVE ESTRUTURA DE FIXACAO. AF_ 05/2017 P	m²	0,00			9,90	9,90	9,90	RS	78,56	RS	95,42	RS	-	RS	944,65
3.37.41	88484	SINAPI	APLICACAO DE FUNDO SELADOR ACRILICO EM TETO, UMA DEMAO. AF_ 06/2014	m²	0,00			9,90	9,90	9,90	RS	2,15	RS	2,61	RS	-	RS	25,83
3.37.42	88497	SINAPI	APLICACAO E LIXAMENTO DE MASSA LALEX EM PAREDES, DUAS DEMAOES. AF_ 06/2014	m²	0,00			9,90	9,90	9,90	RS	14,10	RS	17,11	RS	-	RS	169,38
3.37.43	88488	SINAPI	APLICACAO MANUAL DE PINTURA COM TINTA LALEX ACRILICA EM TETO, DUAS DEMAOES. AF_ 06/2014	m²	0,00			9,90	9,90	9,90	RS	14,28	RS	17,35	RS	-	RS	171,76
3.37.44	SEPLAG-CO-C01	Próprio	LOCACAO DE ANDAIME METALICO TUBULAR DE ENCAIXE, TIPO DE TORRE MONTAGEM E DESMONTAGEM DE ANDAIME TUBULAR TIPO TORRE (EXCLUSIVE ANDAIME E LAMPEZA). AF_ 11/2017	MXMES	0,00			10,00	10,00	10,00	RS	22,50	RS	27,36	RS	-	RS	273,60
3.37.45	97064	SINAPI	LOCACAO DE CAÇAMBA DE BOTA FORA CAPACIDADE 5,00m³, INCLUSIVE CTR	M	0,00			3,00	3,00	3,00	RS	13,42	RS	16,28	RS	-	RS	48,84
3.37.46	SEPLAG ARQ 271	Próprio	LOCACAO DE CAÇAMBA DE BOTA FORA CAPACIDADE 5,00m³, INCLUSIVE CTR	m³	0,00			4,00	4,00	4,00	RS	104,59	RS	127,17	RS	-	RS	508,68
3.37.47	90443	SINAPI	RASSO EM ALVENARIA PARA RAMAIS/ DISTRIBUICAO COM DIAMETROS MENORES OU IGUAIS A 40 MM. AF_ 05/2015	M	0,00			10,00	10,00	10,00	RS	10,65	RS	12,92	RS	-	RS	129,20
3.37.48	90468	SINAPI	CHUMBAMENTO LINEAR EM CONTRAPISO PARA RAMAIS/DISTRIBUICAO COM DIAMETROS MENORES OU IGUAIS A 40 MM. AF_ 05/2015	M	0,00			10,00	10,00	10,00	RS	4,94	RS	5,99	RS	-	RS	59,90
3.37.49	90441	SINAPI	FURO EM CONCRETO PARA DIAMETROS MAIORES QUE 75 MM. AF_ 05/2015	UN	0,00			2,00	2,00	2,00	RS	94,98	RS	115,26	RS	-	RS	230,52
3.38			SAN. PNE (TÉRREO)															
3.38.1	97633	SINAPI	DEMOLICAO DE REVESTIMENTO CERAMICO, DE FORMA MANUAL, SEM REAPROVEITAMENTO. AF_ 12/2017	m²	0,00			21,69	21,69	21,69	RS	17,46	RS	21,19	RS	-	RS	459,61
3.38.2	97631	SINAPI	DEMOLICAO DE ARGAMASSAS, DE FORMA MANUAL, SEM REAPROVEITAMENTO. AF_ 12/2017	m²	0,00			21,69	21,69	21,69	RS	2,56	RS	3,09	RS	-	RS	67,02
3.38.3	022654	SBC	RETRADA BANCADAS E BANCAS	m²	0,00			0,13	0,13	0,13	RS	107,43	RS	130,38	RS	-	RS	16,68
3.38.4	ARQ 127	Próprio	REVESTIMENTO CERAMICO PARA PISO COM PLACAS TIPO PORCELANATO DE DIMENSÕES 60X60 CM (RELINTÉ ACRÍLICO) APLICADO EM AMBIENTES DE ÁREA ENTRE 5 M² E 10 M². AF_ 02/2023, PE-REF-SINAPI (87262)	m²	0,00			17,59	17,59	17,59	RS	150,00	RS	182,32	RS	-	RS	3.207,00
3.38.5	022605	SBC	RETRADA E RECOLOCACAO DE ESQUADRIA DE ALUMINIO	UN	0,00			1,00	1,00	1,00	RS	129,38	RS	157,01	RS	-	RS	157,01
3.38.6	SEPLAG ARQ 169 - COMPLEMENTO	Próprio	(COMPLEMENTO DE ARGAMASSAS) - REVESTIMENTO CERAMICO PARA PISO COM PLACAS TIPO PORCELANATO ARTSY CEMENT NATURAL 0,90X0,90m PORTOBELLO OU SIMILAR, ARGAMASSA TIPO AC III,FORNECIMENTO E INSTALACAO. AF_ 06/2014	M²	0,00			17,59	17,59	17,59	RS	24,87	RS	30,19	RS	-	RS	531,04
3.38.7	190304	SEDOP	Lavatório de louça x/ coluna (incl. tom.sifão e válvula) -PCD	UN	0,00			1,00	1,00	1,00	RS	924,50	RS	1.123,88	RS	-	RS	1.123,88
3.38.8	97663	SINAPI	REMOCAO DE LOUCAS, DE FORMA MANUAL, SEM REAPROVEITAMENTO. AF_ 12/2017	UN	0,00			1,00	1,00	1,00	RS	9,49	RS	11,51	RS	-	RS	11,51
3.38.9	170126	IOEPES	Bacia sifonada de louca branca sem abertura frontal para portadores de necessidades especiais, Vogue Plus Conforto - Linha Conforto, mod P510, incl. assento polister, ref AP51, marca de ref. Deca ou equivalente, sem abertura frontal	und	0,00			1,00	1,00	1,00	RS	2.126,40	RS	2.585,63	RS	-	RS	2.585,63
3.38.10	87245	SINAPI	REVESTIMENTO CERAMICO PARA PAREDES EXTERNAS EM PASTILHAS DE PORCELANA 5 X 5 CM (PLACAS DE 30 X 30 CM), ALINHADAS A PRUMO, APLICADO EM SUPERFÍCIES INTERNAS DA SACADA. AF_ 06/2014	m²	0,00			2,22	2,22	2,22	RS	237,76	RS	288,97	RS	-	RS	640,64
3.38.11	86938	SINAPI	CUBA DE EMBUTIR OVAL EM LOUCA BRANCA, 35 X 50CM OU EQUIVALENTE, INCLUSIVE VALVULA E SIFAO TIPO GARRAFA EM METAL CROMADO - FORNECIMENTO E INSTALACAO. AF_ 01/2020	UN	0,00			1,00	1,00	1,00	RS	339,88	RS	413,20	RS	-	RS	413,20
3.38.12	SEPLAG ARQ 07	Próprio	DEMOLICAO DE CONCRETO SIMPLES - COM EQUIPAMENTO ELÉTRICO, INCLUSIVE AFASTAMENTO	M²	0,00			0,43	0,43	0,43	RS	129,58	RS	157,16	RS	-	RS	67,42
3.38.13	202348	SBC	TORNEIRA BANHEIRO PCD NORMA NBR9050 BICA.BANXA COM ALAVANCA	UN	0,00			1,00	1,00	1,00	RS	434,09	RS	527,81	RS	-	RS	527,81



Assinado com senha por NATAN SILVA ALMEIDA - Contrato Temporário / GST - 18/03/2025 às 09:32:24, SIDNEY DOS SANTOS SOUZA - Contrato Temporário / GST - 18/03/2025 às 10:22:43 +1
Pessoas - Para verificar todas as assinaturas consulte o link de autenticação.
Documento Nº: 25453926-5657 - consulta à autenticidade em <https://www.sigadoc.mt.gov.br/sigaex/public/app/autenticar?n=25453926-5657>



SEPLAG/DIC/202506952A





Governo de Mato Grosso
SECRETARIA DE ESTADO DE PLANEJAMENTO E GESTÃO



							6,20	6,20	6,20	RS	738,09	RS	897,38	RS	-	RS	5.569,75	RS	5.569,75
3.38.14	85005	SINAPI	EPELHO CRISTAL, ESPESURA 4MM, COM PARAFUSOS DE FIXACAO, SEM MOLDURA.	m²	0,00														
3.38.15	202329	SBC	ACABAMENTO PARA VALVULA DE DESCARGA P/PCO ECO CONFORTO HYDRA	UN	0,00		1,00	1,00	1,00	RS	647,24	RS	786,97	RS	-	RS	786,97	RS	786,97
3.38.16	100206	SINAPI	TRANSPORTE HORIZONTAL COM JERICA DE 90 L, DE MASSA/ GRANEL (UNIDADE: M3XMM), AF. 07/2019	M3XMM	0,00		1,02	1,02	1,02	RS	830,96	RS	1.008,21	RS	-	RS	1.026,25	RS	1.026,25
3.38.17	86886	SINAPI	ENGATE FLEXIVEL EM INOX, 1/2 X 30CM - FORNECIMENTO E INSTALACAO.	UN	0,00		1,00	1,00	1,00	RS	38,20	RS	46,44	RS	-	RS	46,44	RS	46,44
3.38.18	SEPLAG ARQ.271	Próprio	LOCALIÇÃO DE CAÇAMBA DE BOTTA FORA CAPACIDADE 5,00m³, INCLUSIVE CTR	m³	0,00		5,00	5,00	5,00	RS	104,59	RS	127,17	RS	-	RS	635,85	RS	635,85
3.38.19	86882	SINAPI	SIFÃO DO TIPO GARRAFA/COPO EM PVC 1.1/4 X1.1/2 - FORNECIMENTO E INSTALACAO. AF. 01/2020	UN	0,00		1,00	1,00	1,00	RS	23,49	RS	28,54	RS	-	RS	28,54	RS	28,54
3.38.20	EE-REVS-C43	Próprio	REGULARIZACAO DESEMPENADA, COM ARGAMASSA DE CIMENTO E AREA SEM PENEIRAR TRACAO L3, INCLUSO ADITIVO ADESIVO - PREPARO MECANICO COM BETONEIRA 600L - E - SEM	M²	0,00		4,29	4,29	4,29	RS	188,00	RS	228,47	RS	-	RS	980,13	RS	980,13
3.38.21	100873	SINAPI	BARRA DE APOIO RETA, EM ALUMINIO, COMPRIMENTO 90 CM, FIXADA NA PAREDE - FORNECIMENTO E INSTALACAO. AF. 01/2020	UN	0,00		1,00	1,00	1,00	RS	316,05	RS	384,21	RS	-	RS	384,21	RS	384,21
3.38.22	96995	SINAPI	REATERO MANUAL APLICADO COM SOQUETE. AF. 10/2017	m²	0,00		0,78	0,78	0,78	RS	40,36	RS	48,97	RS	-	RS	38,34	RS	38,34
3.38.23	100871	SINAPI	BARRA DE APOIO RETA, EM ALUMINIO, COMPRIMENTO 70 CM, FIXADA NA PAREDE - FORNECIMENTO E INSTALACAO. AF. 01/2020	UN	0,00		1,00	1,00	1,00	RS	295,32	RS	359,00	RS	-	RS	359,00	RS	359,00
3.38.24	12127	ORSE	Barra de apoio, para lavatório, tres lados, fixa, em aço inox, I= 40x 60cm, d=1 1/4", Jackwal ou similar	un	0,00		1,00	1,00	1,00	RS	485,70	RS	590,61	RS	-	RS	590,61	RS	590,61
3.38.25	94996	SINAPI	EXECUCÃO DE PASSIO (CALÇADA) OU PISO DE CONCRETO COM CONCRETO MOLDADO IN LOCO, FEITO EM OBRA, ACABAMENTO CONVENCIONAL, ESPESURA 10 CM, ARMADO. AF. 07/2016	m²	0,00		7,83	7,83	7,83	RS	130,87	RS	158,83	RS	-	RS	1.243,63	RS	1.243,63
3.38.26	97644	SINAPI	REMOCAO DE PORTAS, DE FORMA MANUAL, SEM REAPROVEITAMENTO. AF. 12/2017	m²	0,00		1,89	1,89	1,89	RS	7,11	RS	8,63	RS	-	RS	16,31	RS	16,31
3.38.27	98689	SINAPI	SOLERA EM GRANITO, LARGURA 15 CM, ESPESURA 2,0 CM. AF. 09/2020	M	0,00		0,95	0,95	0,95	RS	97,81	RS	118,89	RS	-	RS	112,94	RS	112,94
3.38.28	022651	SBC	RETRADA REVESTIMENTO EM PEDRA	m²	0,00		0,85	0,85	0,85	RS	6,92	RS	8,39	RS	-	RS	7,13	RS	7,13
3.38.29	ESCOLA ARQ 01 - ADITIVO 04	Próprio	REASANTAMENTO DE PORTA PRONTA PRETA LISA SOLIDA, PORMADE 0,80x2,10 (EXCLUSIV. MATERIAL)	UN	0,00		1,00	1,00	1,00	RS	113,79	RS	138,09	RS	-	RS	138,09	RS	138,09
3.38.30	SEPLAG ARQ.275	Próprio	PEITORIL EM GRANITO BRANCO SIENA, POLIDO, COM LARGURA DE 22CM, ESPESURA DE 2,00CM, FORNECIMENTO E INSTALACAO.	m	0,00		0,28	0,28	0,28	RS	157,31	RS	191,22	RS	-	RS	52,58	RS	52,58
3.38.31	87427	SINAPI	APLICACAO MANUAL DE GESSO SARRAFADO (COM TALISCAS) EM PAREDES DE AMBIENTES DE AREA ENTRE 5M² E 10M², ESPESURA DE 1,5CM. AF. 06/2014	m²	0,00		7,46	7,46	7,46	RS	38,16	RS	46,27	RS	-	RS	345,17	RS	345,17
3.38.32	88497	SINAPI	APLICACAO E LIXAMENTO DE MASSA LAPEX EM PAREDES, DUAS DEMAOES. AF. 06/2014	m²	0,00		7,46	7,46	7,46	RS	14,10	RS	17,11	RS	-	RS	127,64	RS	127,64
3.38.33	88489	SINAPI	APLICACAO MANUAL DE PINTURA COM TINTA LAPEX ACRILICA EM PAREDES, DUAS DEMAOES. AF. 06/2014	m²	0,00		7,46	7,46	7,46	RS	12,69	RS	15,41	RS	-	RS	114,95	RS	114,95
3.38.34	97640	SINAPI	REMOCAO DE FORROS DE DRYWALL, PVC E FIBROMINERAL, DE FORMA MANUAL, SEM REAPROVEITAMENTO. AF. 12/2017	m²	0,00		4,29	4,29	4,29	RS	1,24	RS	1,50	RS	-	RS	6,43	RS	6,43
3.38.35	CPU0060	Próprio	INSTALACAO DE ACABAMENTOS PARA FORRO DRYWALL (PERFIL TABICA ABERTA, PERFURADA, FORMATO Z, EM ACO GALVANIZADO NATURAL, LARGURA APROXIMADA 40 MM)	M	0,00		8,29	8,29	8,29	RS	17,89	RS	21,74	RS	-	RS	180,22	RS	180,22
3.38.36	96114	SINAPI	FORRO EM DRYWALL, PARA AMBIENTES COMERCIAIS, INCLUSIVE ESTRUTURA DE FIXACAO. AF. 05/2017 P	m²	0,00		4,29	4,29	4,29	RS	78,56	RS	95,42	RS	-	RS	409,35	RS	409,35
3.38.37	88484	SINAPI	APLICACAO DE FUNDO SELADOR ACRILICO EM TETO, UMA DEMAO. AF. 06/2014	m²	0,00		4,29	4,29	4,29	RS	2,15	RS	2,61	RS	-	RS	11,19	RS	11,19
3.38.38	88497	SINAPI	APLICACAO E LIXAMENTO DE MASSA LAPEX EM PAREDES, DUAS DEMAOES. AF. 06/2014	m²	0,00		4,29	4,29	4,29	RS	14,10	RS	17,11	RS	-	RS	73,40	RS	73,40
3.38.39	88488	SINAPI	APLICACAO MANUAL DE PINTURA COM TINTA LAPEX ACRILICA EM TETO, DUAS DEMAOES. AF. 06/2014	m²	0,00		4,29	4,29	4,29	RS	14,28	RS	17,35	RS	-	RS	74,43	RS	74,43
3.38.40	SEPLAG-CO-001	Próprio	LOCALIÇÃO DE ANDAIME METALICO TUBULAR DE ENCAIBE, TIPO DE TORRE M/M/M	0,00			10,00	10,00	10,00	RS	22,50	RS	27,36	RS	-	RS	273,60	RS	273,60
3.38.41	97064	SINAPI	MONTAGEM E DESMONTAGEM DE ANDAIME TUBULAR TIPO TORRE (EXCLUSIVE ANDAIME E LIMPEZA). AF. 11/2017	M	0,00		3,00	3,00	3,00	RS	13,42	RS	16,28	RS	-	RS	48,84	RS	48,84
3.38.42	90443	SINAPI	RASGO EM ALVENARIA PARA RAMAIS/ DISTRIBUICAO COM DIAMETROS MENORES OU IGUAIS A 40 MM. AF. 05/2015	M	0,00		3,00	3,00	3,00	RS	10,65	RS	12,92	RS	-	RS	38,76	RS	38,76
3.38.43	90468	SINAPI	CHUMBAMENTO LINEAR EM CONTRAPISO PARA RAMAIS/DISTRIBUICAO COM DIAMETROS MENORES OU IGUAIS A 40 MM. AF. 05/2015	M	0,00		3,00	3,00	3,00	RS	4,94	RS	5,99	RS	-	RS	17,97	RS	17,97
3.38.44	90441	SINAPI	FURO EM CONCRETO PARA DIAMETROS MAIORES QUE 75 MM. AF. 05/2015	UN	0,00		1,00	1,00	1,00	RS	94,98	RS	115,26	RS	-	RS	115,26	RS	115,26
3.39			DEMOLICAO DE REVESTIMENTO CERAMICO, DE FORMA MANUAL, SEM REAPROVEITAMENTO. AF. 12/2017	m²	0,00		48,17	48,17	48,17	RS	17,46	RS	21,19	RS	-	RS	1.020,67	RS	1.020,67
3.39.1	97633	SINAPI	DEMOLICAO DE ARGAMASSAS, DE FORMA MANUAL, SEM REAPROVEITAMENTO. AF. 12/2017	m²	0,00		48,17	48,17	48,17	RS	2,55	RS	3,09	RS	-	RS	148,83	RS	148,83
3.39.2	97631	SINAPI	DEMOLICAO DE ALVENARIA DE BLOCO FURADO, DE FORMA MANUAL, SEM REAPROVEITAMENTO. AF. 12/2017	m²	0,00		3,42	3,42	3,42	RS	43,86	RS	53,22	RS	-	RS	182,01	RS	182,01
3.39.3	97622	SINAPI	RETRADA BANCADAS E BANCAS	m²	0,00		0,65	0,65	0,65	RS	107,43	RS	130,38	RS	-	RS	84,74	RS	84,74
3.39.4	022654	SBC	REVESTIMENTO CERAMICO PARA PISO COM PLACAS TIPO PORCELANATO DE DIMENSÕES 60X60 CM (REJUNTE ACRILICO) APLICADA EM AMBIENTES DE AREA ENTRE 5 M² E 10 M². AF. 02/2023. PE-REF-SINAPI (87262)	m²	0,00		35,70	35,70	35,70	RS	150,00	RS	182,32	RS	-	RS	6.508,82	RS	6.508,82
3.39.5	ARQ 127	Próprio	(COMPLEMENTO DE ARGAMASSAS) - REVESTIMENTO CERAMICO PARA PISO COM PLACAS TIPO PORCELANATO ARTSY CEMENT NATURAL, 0.9000/90M-PORTOBELLO OU SIMILAR, ARGAMASSA TIPO AC III, FORNECIMENTO E INSTALACAO. AF. 06/2014	M²	0,00		35,70	35,70	35,70	RS	24,87	RS	30,19	RS	-	RS	1.077,78	RS	1.077,78
3.39.6	022605	SBC	BANCADA DE GRANITO BRANCO SIENA, DE 1,55 X 0,50 M, PARA LAVATORIO - FORNECIMENTO E INSTALACAO. AF. 01/2020	UN	0,00		1,00	1,00	1,00	RS	481,09	RS	584,86	RS	-	RS	584,86	RS	584,86
3.39.7	SEPLAG ARQ 169 - COMPLEMENTO	Próprio	REMOCAO DE LOUCAS, DE FORMA MANUAL, SEM REAPROVEITAMENTO. AF. 02/2017	UN	0,00		4,00	4,00	4,00	RS	9,49	RS	11,51	RS	-	RS	46,04	RS	46,04
3.39.8	ESCOLA ARQ 113	Próprio	VASO SANITARIO SIFONADO CONVENCIONAL COM LOUCA BRANCA, INCLUSO CONJUNTO DE LIGACAO PARA BACIA SANITARIA AIUSTAVEL - FORNECIMENTO E INSTALACAO. AF. 10/2016	UN	0,00		2,00	2,00	2,00	RS	285,60	RS	347,23	RS	-	RS	694,46	RS	694,46
3.39.9	97663	SINAPI	CUBA DE EMBUTIR OVAL EM LOUCA BRANCA, 35 X 50CM OU EQUIVALENTE, INCLUSO VALVULA E SIFAO TIPO GARRAFA EM METAL CROMADO - FORNECIMENTO E INSTALACAO. AF. 01/2020	UN	0,00		2,00	2,00	2,00	RS	339,88	RS	413,20	RS	-	RS	826,40	RS	826,40
3.39.10	95470	SINAPI																	
3.39.11	86938	SINAPI																	



Assinado com senha por NATAN SILVA ALMEIDA - Contrato Temporário / GST - 18/03/2025 às 09:32:24, SIDNEY DOS SANTOS SOUZA - Contrato Temporário / GST - 18/03/2025 às 10:22:43 +1
 Pessoas - Para verificar todas as assinaturas consulte o link de autenticação.
 Documento Nº: 25453926-5657 - consulta à autenticidade em <https://www.sigadoc.mt.gov.br/sigaex/public/app/autenticar?n=25453926-5657>



Governo de Mato Grosso
 SECRETARIA DE ESTADO DE PLANEJAMENTO E GESTÃO

3.39.12	100858	SINAPI	MICTÓRIO SIFONADO LOUÇA BRANCA. PADRÃO MÉDIO. FORNECIMENTO E INSTALAÇÃO. AF. 01/2020	UN	0,00	2,00	2,00	2,00	RS	535,72	RS	651,35	RS	-	RS	-	RS	1.302,70	RS	1.302,70
3.39.13	102253	SINAPI	DIVISÓRIA SANITÁRIA, TIPO CABINE, EM GRANITO CINZA POLIDO, ESP = 3CM, ASSENTADO COM ARGAMASSA COLANTE AC III-E, EXCLUSIVE FERRAGENS. AF. 01/2021	m²	0,00	4,19	4,19	4,19	RS	739,67	RS	899,28	RS	-	RS	-	RS	3.767,98	RS	3.767,98
3.39.14	86886	SINAPI	ENGATE FLEXÍVEL EM INOX, 1/2 X 30CM - FORNECIMENTO E INSTALAÇÃO. AF. 01/2020	UN	0,00	2,00	2,00	2,00	RS	38,20	RS	46,44	RS	-	RS	-	RS	92,88	RS	92,88
3.39.15	85005	SINAPI	ESPELHO CRISTAL, ESPESSURA 4MM, COM PARAFUSOS DE FIXAÇÃO, SEM MOLDURA.	m²	0,00	4,50	4,50	4,50	RS	738,09	RS	897,38	RS	-	RS	-	RS	4.038,21	RS	4.038,21
3.39.16	100849	SINAPI	ASSENTO SANITÁRIO CONVENCIONAL - FORNECIMENTO E INSTALAÇÃO. AF. 01/2020	UN	0,00	2,00	2,00	2,00	RS	48,15	RS	58,53	RS	-	RS	-	RS	117,06	RS	117,06
3.39.17	SEPLAG ARQ Z71	Própria	LOCAÇÃO DE CAÇAMBA DE BOTA FORA CAPACIDADE 5,00m³, INCLUSIVE CTR	m³	0,00	5,00	5,00	5,00	RS	104,59	RS	127,17	RS	-	RS	-	RS	635,85	RS	635,85
3.39.18	SEPLAG ARQ 22	Própria	VÁLVULA DE DESCARGA METÁLICA PARA MICTÓRIO, ACABAMENTO METÁLICO CROMADO - FORNECIMENTO E INSTALAÇÃO. AF. 01/2019	UN	0,00	2,00	2,00	2,00	RS	895,06	RS	1.088,32	RS	-	RS	-	RS	2.176,64	RS	2.176,64
3.39.19	EE-REVST-C43	Própria	REGULARIZAÇÃO DE SUPERFÍCIE DE CIMENTO E AREIA SEM PENEIRAR TRAÇO 1:3, INCLUSIVE ADITIVO ADESIVO - PREPARO MECÂNICO COM BETONEIRA 600L - E = 3CM	M²	0,00	9,78	9,78	9,78	RS	188,00	RS	228,47	RS	-	RS	-	RS	2.234,43	RS	2.234,43
3.39.20	100853	SINAPI	TORNEIRA CROMADA DE MESA PARA LAVATORIO, TIPO MONOCOMANDO. AF. 01/2020	UN	0,00	2,00	2,00	2,00	RS	299,49	RS	364,15	RS	-	RS	-	RS	728,30	RS	728,30
3.39.21	99635	SINAPI	VÁLVULA DE DESCARGA METÁLICA, BASE 1 1/2", ACABAMENTO METÁLICO CROMADO - FORNECIMENTO E INSTALAÇÃO. AF. 08/2021	UN	0,00	2,00	2,00	2,00	RS	191,31	RS	232,55	RS	-	RS	-	RS	465,10	RS	465,10
3.39.22	98547	SINAPI	IMPERMEABILIZAÇÃO DE SUPERFÍCIE COM MANTA ASFÁLTICA, DUAS CAMADAS, INCLUSIVE APLICAÇÃO DE PRIMER ASFÁLTICO, E=3MM E E=4MM. AF. 06/2018	m²	0,00	14,36	14,36	14,36	RS	175,35	RS	213,12	RS	-	RS	-	RS	3.060,40	RS	3.060,40
3.39.23	00038605	SINAPI	ABERTURA PARA ENCAIXE DE CUBA OU LAVATORIO EM BANCADA DE MARMORE/ GRANITO OU OUTRO TIPO DE PEDRA NATURAL.	UN	0,00	2,00	2,00	2,00	RS	136,82	RS	166,37	RS	-	RS	-	RS	332,74	RS	332,74
3.39.24	98563	SINAPI	PROTEÇÃO MECÂNICA DE SUPERFÍCIE HORIZONTAL COM ARGAMASSA DE CIMENTO E AREIA, TRAÇO 1:3, E=2CM. AF. 06/2018	m²	0,00	14,36	14,36	14,36	RS	29,98	RS	36,33	RS	-	RS	-	RS	521,69	RS	521,69
3.39.25	SEPLAG ARQ 007 - ADT 04	Própria	BANCADA / PRATELEIRA DE GRANITO BRANCO SIENA PARA LAVATORIO / PIA / BANCADA SECA. - FORNECIMENTO E INSTALAÇÃO.	M²	0,00	1,73	1,73	1,73	RS	630,46	RS	766,30	RS	-	RS	-	RS	1.325,69	RS	1.325,69
3.39.26	00038633	SINAPI	FURO PARA TORNEIRA OU OUTROS ACESSÓRIOS EM BANCADA DE MARMORE/ GRANITO OU OUTRO TIPO DE PEDRA NATURAL.	UN	0,00	2,00	2,00	2,00	RS	20,52	RS	24,95	RS	-	RS	-	RS	49,90	RS	49,90
3.39.27	87245	SINAPI	REVESTIMENTO CERÂMICO PARA PAREDES EXTERNAS EM PASTILHAS DE PORCELANA 5 X 5 CM (PLACAS DE 30 X 30 CM), ALINHADAS A PRUMO, APLICADO EM SUPERFÍCIES INTERNAS DA SACADA. AF. 06/2014	m²	0,00	4,58	4,58	4,58	RS	237,76	RS	288,97	RS	-	RS	-	RS	1.323,48	RS	1.323,48
3.39.28	97644	SINAPI	REMOÇÃO DE PORTAS, DE FORMA MANUAL, SEM REAPROVEITAMENTO. AF. 12/2017	m²	0,00	1,68	1,68	1,68	RS	7,11	RS	8,63	RS	-	RS	-	RS	14,49	RS	14,49
3.39.29	022651	SBC	RETRADA REVESTIMENTO EM PEDRA.	m²	0,00	0,85	0,85	0,85	RS	6,92	RS	8,39	RS	-	RS	-	RS	7,13	RS	7,13
3.39.30	98689	SINAPI	SOLEIRA EM GRANITO, LARGURA 15 CM, ESPESSURA 2,0 CM. AF. 09/2020	M	0,00	0,85	0,85	0,85	RS	97,81	RS	118,89	RS	-	RS	-	RS	101,05	RS	101,05
3.39.31	ESCOLA ARQ 01 - ADITIVO 04	Própria	REASSENTAMENTO DE PORTA PRONTA PRETA LISA SÓLIDA FORMADO 0,80X2,10 (EXCLUSIVE MATERIAL).	UNO	0,00	1,00	1,00	1,00	RS	113,79	RS	138,09	RS	-	RS	-	RS	138,09	RS	138,09
3.39.32	SEPLAG ARQ Z75	Própria	PEITOREI EM GRANITO BRANCO SIENA, POLIDO, COM LARGURA DE 22CM, ESPESSURA DE 2,00CM, FORNECIMENTO E INSTALAÇÃO.	m	0,00	0,28	0,28	0,28	RS	157,31	RS	191,22	RS	-	RS	-	RS	52,58	RS	52,58
3.39.33	87427	SINAPI	APLICAÇÃO MANUAL DE GESSO SARRAFEADO (COM TALISCAS) EM PAREDES DE AMBIENTES DE ÁREA ENTRE 5M² E 10M², ESPESSURA DE 1,5CM. AF. 06/2014	m²	0,00	12,65	12,65	12,65	RS	38,16	RS	46,27	RS	-	RS	-	RS	585,08	RS	585,08
3.39.34	88497	SINAPI	APLICAÇÃO E LIXAMENTO DE MASSA LÁTEX EM PAREDES, DUAS DEMÃOS. AF. 06/2014	m²	0,00	27,34	27,34	27,34	RS	14,10	RS	17,11	RS	-	RS	-	RS	467,71	RS	467,71
3.39.35	88489	SINAPI	APLICAÇÃO MANUAL DE PINTURA COM TINTA LÁTEX ACRÍLICA EM PAREDES, DUAS DEMÃOS. AF. 06/2014	m²	0,00	27,34	27,34	27,34	RS	12,69	RS	15,41	RS	-	RS	-	RS	421,24	RS	421,24
3.39.36	97640	SINAPI	REMOÇÃO DE FORROS DE DRYWALL, PVC E FIBROMINERAL, DE FORMA MANUAL, SEM REAPROVEITAMENTO. AF. 12/2017	m²	0,00	9,78	9,78	9,78	RS	1,24	RS	1,50	RS	-	RS	-	RS	14,67	RS	14,67
3.39.37	CPUD0060	Própria	INSTALAÇÃO DE ACABAMENTOS PARA FORRO DRYWALL (PERFIL TABICA ABERTA, PERFURADA, FORMATO Z, EM AÇO GALVANIZADO NATURAL, LARGURA APROXIMADA 40 MM)	M	0,00	16,08	16,08	16,08	RS	17,89	RS	21,74	RS	-	RS	-	RS	349,57	RS	349,57
3.39.38	96114	SINAPI	FORRO EM DRYWALL, PARA AMBIENTES COMERCIAIS, INCLUSIVE ESTRUTURA DE FIXAÇÃO. AF. 05/2017-P	m²	0,00	9,78	9,78	9,78	RS	78,56	RS	95,42	RS	-	RS	-	RS	933,20	RS	933,20
3.39.39	88484	SINAPI	APLICAÇÃO DE FUNDO SELADOR ACRÍLICO EM TETO, UMA DEMÃO. AF. 06/2014	m²	0,00	9,78	9,78	9,78	RS	2,15	RS	2,61	RS	-	RS	-	RS	25,52	RS	25,52
3.39.40	88497	SINAPI	APLICAÇÃO E LIXAMENTO DE MASSA LÁTEX EM PAREDES, DUAS DEMÃOS. AF. 06/2014	m²	0,00	9,78	9,78	9,78	RS	14,10	RS	17,11	RS	-	RS	-	RS	167,33	RS	167,33
3.39.41	88488	SINAPI	APLICAÇÃO MANUAL DE PINTURA COM TINTA LÁTEX ACRÍLICA EM TETO, DUAS DEMÃOS. AF. 06/2014	m²	0,00	9,78	9,78	9,78	RS	14,28	RS	17,35	RS	-	RS	-	RS	169,68	RS	169,68
3.39.42	SEPLAG-CO-C01	Própria	LOCAÇÃO DE ANDAIME METÁLICO TUBULAR DE ENCAIXE, TIPO DE TORRE MONTAGEM E DESMONTAGEM DE ANDAIME TUBULAR TIPO TORRE (EXCLUSIVE ANDAIME E LIMPEZA). AF. 11/2017	MXMES	0,00	12,00	12,00	12,00	RS	22,50	RS	27,36	RS	-	RS	-	RS	328,32	RS	328,32
3.39.43	97064	SINAPI	RASGO LINEAR MANUAL EM ALVENARIA, PARA RAMAIS/ DISTRIBUIÇÃO DE INSTALAÇÕES HIDRÁULICAS, DIÂMETROS MENORES OU IGUAIS A 40 MM. AF. 09/2013	M	0,00	3,00	3,00	3,00	RS	13,42	RS	16,28	RS	-	RS	-	RS	48,84	RS	48,84
3.39.44	90443	Própria	RASGO LINEAR MANUAL EM ALVENARIA, PARA RAMAIS/ DISTRIBUIÇÃO DE INSTALAÇÕES HIDRÁULICAS, DIÂMETROS MENORES OU IGUAIS A 40 MM. AF. 09/2013	M	0,00	11,50	11,50	11,50	RS	6,07	RS	7,37	RS	-	RS	-	RS	84,75	RS	84,75
3.39.45	90468	SINAPI	CHUMBAMENTO LINEAR EM CONTRAPISO PARA RAMAIS/DISTRIBUIÇÃO COM DIÂMETROS MENORES OU IGUAIS A 40 MM. AF. 05/2015	M	0,00	11,50	11,50	11,50	RS	4,94	RS	5,99	RS	-	RS	-	RS	68,88	RS	68,88
3.39.46	3.40	SINAPI	FURO EM CONCRETO PARA DIÂMETROS MAIORES QUE 75 MM. AF. 05/2015	UN	0,00	2,00	2,00	2,00	RS	94,98	RS	115,26	RS	-	RS	-	RS	230,52	RS	230,52
3.40.1	97633	SINAPI	DEMOLIÇÃO DE REVESTIMENTO CERÂMICO, DE FORMA MANUAL, SEM REAPROVEITAMENTO. AF. 12/2017	m²	0,00	48,17	48,17	48,17	RS	17,46	RS	21,19	RS	-	RS	-	RS	1.020,67	RS	1.020,67
3.40.2	97631	SINAPI	DEMOLIÇÃO DE ARGAMASSAS, DE FORMA MANUAL, SEM REAPROVEITAMENTO. AF. 02/2017	m²	0,00	48,17	48,17	48,17	RS	2,55	RS	3,09	RS	-	RS	-	RS	148,83	RS	148,83
3.40.3	97622	SINAPI	DEMOLIÇÃO DE ALVENARIA DE BLOCO FURADO, DE FORMA MANUAL, SEM REAPROVEITAMENTO. AF. 12/2017	m²	0,00	3,42	3,42	3,42	RS	43,86	RS	53,22	RS	-	RS	-	RS	182,01	RS	182,01
3.40.4	022654	SBC	RETRADA BANCADAS E BANCAS.	m²	0,00	0,65	0,65	0,65	RS	107,43	RS	130,38	RS	-	RS	-	RS	84,74	RS	84,74
3.40.5	ARQ 127	Própria	REVESTIMENTO CERÂMICO PARA PISO COM PLACAS TIPO PORCELANATO DE DIMENSÕES 60X60 CM (REJUNTE ACRÍLICO) APLICADA EM AMBIENTES DE ÁREA ENTRE 5 M² E 10 M². AF. 02/2023 PE-REF-SINAPI (87262)	m²	0,00	35,70	35,70	35,70	RS	150,00	RS	182,32	RS	-	RS	-	RS	6.508,82	RS	6.508,82
3.40.6	022605	SBC	RETRADA E RECOLOCADO DE ESQUADRIA DE ALUMÍNIO	UN	0,00	1,00	1,00	1,00	RS	129,38	RS	157,01	RS	-	RS	-	RS	157,01	RS	157,01



SEPLAG/DIC/2025/06952A



Assinado com senha por NATAN SILVA ALMEIDA - Contrato Temporário / GST - 18/03/2025 às 09:32:24, SIDNEY DOS SANTOS SOUZA - Contrato Temporário / GST - 18/03/2025 às 10:22:43 +1
 Pessoas - Para verificar todas as assinaturas consulte o link de autenticação.
 Documento Nº: 25453926-5657 - consulta à autenticidade em <https://www.sigadoc.mt.gov.br/sigaex/public/app/autenticar?n=25453926-5657>





Governo de Mato Grosso
SECRETARIA DE ESTADO DE PLANEJAMENTO E GESTÃO

3.40.7	SEPLAG ARQ 169 - COMPLEMENTO	Próprio	(COMPLEMENTO DE ARGAMASSAS) - REVESTIMENTO CERÂMICO PARA PISO COM PLACAS TIPO PORCELANATO ARTSY CEMENT NATURAL, 0,90X0,90m PORTRELEJO OU SIMILAR, ARGAMASSA TIPO AC III, FORNECIMENTO E INSTALAÇÃO. AF_06/2014	M²	0,00	35,70	35,70	35,70	RS	24,87	RS	30,19	RS	-	RS	-	RS	1.077,78	RS	1.077,78
3.40.8	ESCOLA ARQ 172	Próprio	BANCADA DE GRANITO BRANCO SIENA, DE 1,97 X 0,60 M, PARA LAVATORIO - FORNECIMENTO E INSTALAÇÃO. AF_01/2020	UND	0,00	1,00	1,00	1,00	RS	847,03	RS	1.029,51	RS	-	RS	-	RS	1.029,51	RS	1.029,51
3.40.9	97663	SINAPI	REMOÇÃO DE LOUÇAS, DE FORMA MANUAL, SEM REAPROVEITAMENTO. AF_12/2017	UN	0,00	2,00	2,00	2,00	RS	9,49	RS	11,51	RS	-	RS	-	RS	23,02	RS	23,02
3.40.10	95470	SINAPI	VASO SANITARIO SIFONADO CONVENCIONAL COM LOUÇA BRANCA, INCLUSO CONJUNTO DE LIGAÇÃO PARA BACIA SANITÁRIA AJUSTÁVEL - FORNECIMENTO E INSTALAÇÃO. AF_10/2016	UN	0,00	2,00	2,00	2,00	RS	285,60	RS	347,23	RS	-	RS	-	RS	694,46	RS	694,46
3.40.11	86938	SINAPI	CUBA DE EMISITUB OVAL EM LOUÇA BRANCA, 35 X 50CM OU EQUIVALENTE, INCLUSO VÁLVULA E SIFÃO TIPO GARRAFA EM METAL CROMADO - FORNECIMENTO E INSTALAÇÃO. AF_01/2020	UN	0,00	2,00	2,00	2,00	RS	339,88	RS	413,20	RS	-	RS	-	RS	826,40	RS	826,40
3.40.12	102253	SINAPI	DIVISÓRIA SANITÁRIA, TIPO CABINE, EM GRANITO ONZA POLIDO, ESP= 3CM, ASSENTADO COM ARGAMASSA COLANTE AC III-E, EXCLUSIVE FERRAGENS. AF_01/2021	m²	0,00	4,19	4,19	4,19	RS	739,67	RS	899,28	RS	-	RS	-	RS	3.767,98	RS	3.767,98
3.40.13	86886	SINAPI	ENGATE FLEXÍVEL EM INOX, 1/2 X 30CM - FORNECIMENTO E INSTALAÇÃO. AF_01/2020	UN	0,00	2,00	2,00	2,00	RS	38,20	RS	46,44	RS	-	RS	-	RS	92,88	RS	92,88
3.40.14	85005	SINAPI	ESELUHO CRISTAL, ESPESSURA 4MM, COM PARAFUSOS DE FIXACAO, SEM MOLDURA	m²	0,00	4,50	4,50	4,50	RS	738,09	RS	897,38	RS	-	RS	-	RS	4.038,21	RS	4.038,21
3.40.15	SEPLAG ARQ 271	Próprio	LOCAÇÃO DE CAÇAMBA DE BOTA FORA CAPACIDADE 5,00m³, INCLUSIVE CTR	m³	0,00	5,00	5,00	5,00	RS	104,59	RS	127,17	RS	-	RS	-	RS	635,85	RS	635,85
3.40.16	100853	SINAPI	TORNEIRA CROMADA DE MESA PARA LAVATORIO, TIPO MONOCOMANDO. AF_01/2020	UN	0,00	2,00	2,00	2,00	RS	299,49	RS	364,15	RS	-	RS	-	RS	728,30	RS	728,30
3.40.17	EE-REVST-C43	Próprio	REGULARIZAÇÃO DESEMPENADA, COM ARGAMASSA DE CIMENTO E AREIA SEM PENETRAÇÃO DE TRACÃO, INCLUSO ADITIVO ADESIVO - PREPARO MECÂNICO COM BETONEIRA GOOL - E = 3CM	M²	0,00	9,78	9,78	9,78	RS	188,00	RS	228,47	RS	-	RS	-	RS	2.234,43	RS	2.234,43
3.40.18	99635	SINAPI	VÁLVULA DE DESCARGA METÁLICA, BASE 1 1/2", ACABAMENTO METÁLICO CROMADO - FORNECIMENTO E INSTALAÇÃO. AF_08/2021	UN	0,00	2,00	2,00	2,00	RS	191,31	RS	232,55	RS	-	RS	-	RS	465,10	RS	465,10
3.40.19	98547	SINAPI	IMPERMEABILIZAÇÃO DE SUPERFÍCIE COM MANTA ASFÁLTICA, DUAS CAMADAS, INCLUSIVE APLICAÇÃO DE PRIMER ASFÁLTICO, E=3MM E E=4MM. AF_06/2018	m²	0,00	14,36	14,36	14,36	RS	175,35	RS	213,12	RS	-	RS	-	RS	3.060,40	RS	3.060,40
3.40.20	100849	SINAPI	ASSENTO SANITÁRIO CONVENCIONAL - FORNECIMENTO E INSTALAÇÃO. AF_01/2020	UN	0,00	2,00	2,00	2,00	RS	48,15	RS	58,63	RS	-	RS	-	RS	117,06	RS	117,06
3.40.21	98563	SINAPI	PROTEÇÃO MECÂNICA DE SUPERFÍCIE HORIZONTAL COM ARGAMASSA DE CIMENTO E AREIA, TRACÃO 1:3, E=2CM. AF_06/2018	m²	0,00	14,36	14,36	14,36	RS	29,98	RS	36,33	RS	-	RS	-	RS	521,69	RS	521,69
3.40.22	SEPLAG ARQ 007 - ADT 04	Próprio	BANCADA / PRATELEIRA DE GRANITO BRANCO SIENA PARA LAVATORIO / PIA / BANCADA SECA - FORNECIMENTO E INSTALAÇÃO	M²	0,00	3,14	3,14	3,14	RS	630,46	RS	766,30	RS	-	RS	-	RS	2.406,18	RS	2.406,18
3.40.23	00038605	SINAPI	ABERTURA PARA ENCAIXE DE CUBA OU LAVATORIO EM BANCADA DE MARMORE/GRANITO OU OUTRO TIPO DE PEDRA NATURAL	UN	0,00	2,00	2,00	2,00	RS	136,62	RS	166,37	RS	-	RS	-	RS	332,74	RS	332,74
3.40.24	87245	SINAPI	REVESTIMENTO CERÂMICO PARA PAREDES EXTERNAS EM PASTELHAS DE PORCELANA 5 X 5 CM (PLACAS DE 30 X 30 CM), ALINHADAS A PRUMO, APLICADO EM SUPERFÍCIES INTERNAS DA SACADA. AF_06/2014	m²	0,00	4,58	4,58	4,58	RS	237,76	RS	288,97	RS	-	RS	-	RS	1.323,48	RS	1.323,48
3.40.25	00038633	SINAPI	FURO PARA TORNEIRA OU OUTROS ACESSÓRIOS EM BANCADA DE MARMORE/GRANITO OU OUTRO TIPO DE PEDRA NATURAL	UN	0,00	2,00	2,00	2,00	RS	20,52	RS	24,95	RS	-	RS	-	RS	49,90	RS	49,90
3.40.26	97644	SINAPI	REMOÇÃO DE PORTAS, DE FORMA MANUAL, SEM REAPROVEITAMENTO. AF_12/2017	m²	0,00	1,68	1,68	1,68	RS	7,11	RS	8,63	RS	-	RS	-	RS	14,49	RS	14,49
3.40.27	022651	SBC	RETRADA REVESTIMENTO EM PEDRA	m²	0,00	0,85	0,85	0,85	RS	6,92	RS	8,39	RS	-	RS	-	RS	7,13	RS	7,13
3.40.28	98689	SINAPI	SOLEIRA EM GRANITO, LARGURA 15 CM, ESPESSURA 2,0 CM. AF_09/2020	M	0,00	0,85	0,85	0,85	RS	97,61	RS	116,89	RS	-	RS	-	RS	101,05	RS	101,05
3.40.29	ESCOLA ARQ 01 - ADITIVO 04	Próprio	REASSENTAMENTO DE PORTA PRONTA PRETA LISA SÓLIDA PORMADE 0,80X2,10 (EXCLUSIVE MATERIAL)	UND	0,00	1,00	1,00	1,00	RS	113,79	RS	138,09	RS	-	RS	-	RS	138,09	RS	138,09
3.40.30	SEPLAG ARQ 275	Próprio	PEITORIL EM GRANITO BRANCO SIENA, POLIDO, COM LARGURA DE 22CM, ESPESSURA DE 2,00CM, FORNECIMENTO E INSTALAÇÃO.	m	0,00	0,28	0,28	0,28	RS	157,31	RS	191,22	RS	-	RS	-	RS	52,58	RS	52,58
3.40.31	87427	SINAPI	APLICAÇÃO MANUAL DE GESSO SARRAFADO (COM TALISACOS) EM PAREDES DE AMBIENTES DE ÁREA ENTRE S/M² E 5,0M², ESPESSURA DE 1,5CM. AF_06/2014	m²	0,00	12,65	12,65	12,65	RS	38,16	RS	46,27	RS	-	RS	-	RS	585,08	RS	585,08
3.40.32	88497	SINAPI	APLICAÇÃO E LIXAMENTO DE MASSA LÁTEX EM PAREDES, DUAS DEMÃO. AF_06/2014	m²	0,00	27,34	27,34	27,34	RS	14,10	RS	17,11	RS	-	RS	-	RS	467,71	RS	467,71
3.40.33	88486	SINAPI	APLICAÇÃO MANUAL DE PINTURA COM TINTA LÁTEX PVA EM TETO, DUAS DEMÃO. AF_06/2014	m²	0,00	27,34	27,34	27,34	RS	12,19	RS	14,81	RS	-	RS	-	RS	404,84	RS	404,84
3.40.34	97640	SINAPI	REMOÇÃO DE FORROS DE DRYWALL, PVC E FIBROMINERAL, DE FORMA MANUAL, SEM REAPROVEITAMENTO. AF_12/2017	m²	0,00	9,78	9,78	9,78	RS	1,24	RS	1,50	RS	-	RS	-	RS	14,67	RS	14,67
3.40.35	CPU00060	Próprio	INSTALAÇÃO DE ACABAMENTOS PARA FORRO DRYWALL (PERFIL TABICA ABERTA, PERFURADA, FORMATO Z, EM AÇO GALVANIZADO NATURAL, LARGURA APROXIMADAMENTE 40 MM)	M	0,00	16,08	16,08	16,08	RS	17,89	RS	21,74	RS	-	RS	-	RS	349,57	RS	349,57
3.40.36	96114	SINAPI	FORRO EM DRYWALL, PARA AMBIENTES COMERCIAIS, INCLUSIVE ESTRUTURA DE FIXAÇÃO. AF_05/2017_P	m²	0,00	9,78	9,78	9,78	RS	78,56	RS	95,42	RS	-	RS	-	RS	933,20	RS	933,20
3.40.37	88484	SINAPI	APLICAÇÃO DE FUNDO SELADOR ACRÍLICO EM TETO, UMA DEMÃO. AF_06/2014	m²	0,00	9,78	9,78	9,78	RS	2,15	RS	2,61	RS	-	RS	-	RS	25,52	RS	25,52
3.40.38	88497	SINAPI	APLICAÇÃO E LIXAMENTO DE MASSA LÁTEX EM PAREDES, DUAS DEMÃO. AF_06/2014	m²	0,00	9,78	9,78	9,78	RS	14,10	RS	17,11	RS	-	RS	-	RS	167,33	RS	167,33
3.40.39	88488	SINAPI	APLICAÇÃO MANUAL DE PINTURA COM TINTA LÁTEX ACRÍLICA EM TETO, DUAS DEMÃO. AF_06/2014	m²	0,00	9,78	9,78	9,78	RS	14,28	RS	17,35	RS	-	RS	-	RS	169,68	RS	169,68
3.40.40	SEPLAG-CO-C01	Próprio	LOCAÇÃO DE ANDAIME METÁLICO TUBULAR DE ENCAIXE, TIPO DE TORRE	MXMMES	0,00	12,00	12,00	12,00	RS	22,50	RS	27,36	RS	-	RS	-	RS	328,32	RS	328,32
3.40.41	97064	SINAPI	MONTAGEM E DESMONTAGEM DE ANDAIME TUBULAR TIPO TORRE (EXCLUSIVE ANDAIME E LIMPEZA). AF_11/2017	M	0,00	3,00	3,00	3,00	RS	13,42	RS	16,28	RS	-	RS	-	RS	48,84	RS	48,84
3.40.42	90443	SINAPI	PASCO EM ALVENARIA PARA RAMAIS/ DISTRIBUIÇÃO COM DIÂMETROS MENORES OU IGUAIS A 40 MM. AF_05/2015	M	0,00	8,50	8,50	8,50	RS	10,65	RS	12,92	RS	-	RS	-	RS	109,82	RS	109,82
3.40.43	90468	SINAPI	CHUMBAMENTO LINEAR EM CONTRAPISO PARA RAMAIS/DISTRIBUIÇÃO COM DIÂMETROS MENORES OU IGUAIS A 40 MM. AF_05/2015	M	0,00	8,50	8,50	8,50	RS	4,94	RS	5,99	RS	-	RS	-	RS	50,91	RS	50,91
3.40.44	90441	SINAPI	FURO EM CONCRETO PARA DIÂMETROS MAIORES QUE 75 MM. AF_05/2015	UN	0,00	2,00	2,00	2,00	RS	94,98	RS	115,26	RS	-	RS	-	RS	230,52	RS	230,52
3.41			PINTURA PAREDE (SUBSÓLO/TÉRREO/1º PVT0)																	
3.41.1	88485	SINAPI	APLICAÇÃO DE FUNDO SELADOR ACRÍLICO EM PAREDES, UMA DEMÃO. AF_06/2014	m²	0,00	285,44	285,44	285,44	RS	1,80	RS	2,18	RS	-	RS	-	RS	622,25	RS	622,25
3.41.2	88497	SINAPI	APLICAÇÃO E LIXAMENTO DE MASSA LÁTEX EM PAREDES, DUAS DEMÃO. AF_06/2014	m²	0,00	285,44	285,44	285,44	RS	14,10	RS	17,11	RS	-	RS	-	RS	4.883,87	RS	4.883,87



SEPLAG/IC202506952A



Assinado com senha por NATAN SILVA ALMEIDA - Contrato Temporário / GST - 18/03/2025 às 09:32:24, SIDNEY DOS SANTOS SOUZA - Contrato Temporário / GST - 18/03/2025 às 10:22:43 +1
 Documento Nº: 25453926-5657 - consulta à autenticidade em <https://www.sigadoc.mt.gov.br/signaex/public/app/autenticar?n=25453926-5657>

SIGA



GOVERNO DE MATO GROSSO
SECRETARIA DE ESTADO DE PLANEJAMENTO E GESTÃO



3.47.33	91936	SINAPI	CAIXA OCTOGONAL 4" X 4", PVC, INSTALADA EM LAJE - FORNECIMENTO E INSTALAÇÃO. AF_12/2015	UN	0,00	4,00	4,00	4,00	RS	11,28	RS	13,70	RS	-	RS	-	RS	54,80	RS	54,80
3.47.34	00039209	SINAPI	ARRUELA EM ALUMÍNIO, COM ROSCA, DE 3/4", PARA ELETRODUTO	UN	0,00	25,00	25,00	25,00	RS	0,47	RS	0,57	RS	-	RS	-	RS	14,25	RS	14,25
3.47.35	090506	SILRIB	QUADRO DE DISTRIBUIÇÃO EM CHAPA METÁLICA - PARA ATÉ 16 DISJUNTORES	UN	0,00	1,00	1,00	1,00	RS	690,23	RS	839,30	RS	-	RS	-	RS	839,30	RS	839,30
3.47.36	71.05.08U	COMPESA	FORNECIMENTO E INSTALAÇÃO DE DISJUNTOR DIFERENCIAL TETRAPOLAR DR-40A, 30MA	UN	0,00	1,00	1,00	1,00	RS	184,77	RS	224,64	RS	-	RS	-	RS	224,64	RS	224,64
3.47.37	93672	SINAPI	DISJUNTOR TRIPOLAR TIPO DIN, CORRENTE NOMINAL DE 40A - FORNECIMENTO E INSTALAÇÃO. AF_10/2020	UN	0,00	1,00	1,00	1,00	RS	87,24	RS	106,02	RS	-	RS	-	RS	106,02	RS	106,02
3.47.38	93671	SINAPI	DISJUNTOR TRIPOLAR TIPO DIN, CORRENTE NOMINAL DE 32A - FORNECIMENTO E INSTALAÇÃO. AF_10/2020	UN	0,00	1,00	1,00	1,00	RS	81,84	RS	99,47	RS	-	RS	-	RS	99,47	RS	99,47
3.47.39	93662	SINAPI	DISJUNTOR BIPOLAR TIPO DIN, CORRENTE NOMINAL DE 20A - FORNECIMENTO E INSTALAÇÃO. AF_10/2020	UN	0,00	1,00	1,00	1,00	RS	62,38	RS	75,83	RS	-	RS	-	RS	75,83	RS	75,83
3.47.40	8635	ORSE	Disjuntor termomagnético monopolar 16 A, padrão DIN (linha branca) curva de disparo B, corrente de interrupção SKA, ref.: Siemens 5 SX1 ou similar.	un	0,00	2,00	2,00	2,00	RS	16,58	RS	20,15	RS	-	RS	-	RS	40,30	RS	40,30
3.47.41	SEPLAG-CO-01	Próprio	LOCACAO DE ANDAIME METALICO TUBULAR DE ENCAIXE, TIPO DE TORRE	MMMES	0,00	50,00	50,00	50,00	RS	22,50	RS	27,36	RS	-	RS	-	RS	1.368,00	RS	1.368,00
3.47.42	97064	SINAPI	MONTAGEM E DESMONTAGEM DE ANDAIME TUBULAR TIPO TORRE (EXCLUSIVE ANDAIME E LIMPEZA). AF_11/2017	M	0,00	50,00	50,00	50,00	RS	13,42	RS	16,28	RS	-	RS	-	RS	814,00	RS	814,00
3.47.43	ELE-E GOV 12	Próprio	BUCHA DE NYLON S6 - FORNECIMENTO E INSTALAÇÃO.REF:704 - ORSE 03/2024	UND	0,00	52,00	52,00	52,00	RS	0,47	RS	0,57	RS	-	RS	-	RS	29,64	RS	29,64
REFERENCIO SUBSOLDO																				
Acessórios Perfurados																				
3.48	ELE E GOV 16	Próprio	SADA HORIZONTAL PARA ELETRODUTO 3/4" FORNECIMENTO E INSTALAÇÃO. REF: AGETOP CIVIL (072327)	UND	0,00	22,00	22,00	22,00	RS	12,37	RS	15,02	RS	-	RS	-	RS	330,44	RS	330,44
Acessórios p/ eletrodutos																				
3.49.1	91941	SINAPI	CAIXA RETANGULAR 4" X 2" BAXIA (0,30 M DO PISO), PVC, INSTALADA EM PARDE - FORNECIMENTO E INSTALAÇÃO. AF_12/2015	UN	0,00	8,00	8,00	8,00	RS	8,36	RS	10,15	RS	-	RS	-	RS	81,20	RS	81,20
3.49.2	91940	SINAPI	CAIXA RETANGULAR 4" X 2" MÉDIA (1,30 M DO PISO), PVC, INSTALADA EM PARDE - FORNECIMENTO E INSTALAÇÃO. AF_12/2015	UN	0,00	13,00	13,00	13,00	RS	12,30	RS	14,93	RS	-	RS	-	RS	194,09	RS	194,09
3.49.3	91936	SINAPI	CAIXA OCTOGONAL 4" X 4", PVC, INSTALADA EM LAJE - FORNECIMENTO E INSTALAÇÃO. AF_12/2015	UN	0,00	12,00	12,00	12,00	RS	11,28	RS	13,70	RS	-	RS	-	RS	164,40	RS	164,40
3.49.4	ELE E GOV 68	Próprio	CONDULETE PVC DE ENCAIXE COM 5 ENTRADAS PARA ELETRODUTO FORNECIMENTO E INSTALAÇÃO.REF:SBC (062252)	UN	0,00	1,00	1,00	1,00	RS	62,57	RS	76,00	RS	-	RS	-	RS	76,00	RS	76,00
3.49.5	ELE E GOV 69	Próprio	CONDULETE EM PVC, TIPO "C", SEM TAMPA, DE 1" - FORNECIMENTO E INSTALAÇÃO.	UN	0,00	1,00	1,00	1,00	RS	27,90	RS	33,88	RS	-	RS	-	RS	33,88	RS	33,88
3.49.6	ELE E GOV 70	Próprio	CONDULETE EM PVC, TIPO "LL", SEM TAMPA, DE 1" - FORNECIMENTO E INSTALAÇÃO.	UN	0,00	1,00	1,00	1,00	RS	32,24	RS	39,16	RS	-	RS	-	RS	39,16	RS	39,16
3.49.7	ELE E GOV 71	Próprio	CONDULETE EM PVC, TIPO "TT", SEM TAMPA, DE 1" - FORNECIMENTO E INSTALAÇÃO.	UN	0,00	1,00	1,00	1,00	RS	29,52	RS	35,85	RS	-	RS	-	RS	35,85	RS	35,85
Acessórios uso geral																				
3.50.1	ELE E GOV 04	Próprio	ARRUELA LISA GALVANIZADA, 1/4", FORNECIMENTO E INSTALAÇÃO-REF: ORSE (0816)	UND	0,00	950,00	950,00	950,00	RS	0,65	RS	0,79	RS	-	RS	-	RS	750,50	RS	750,50
3.50.2	ELE-E GOV 14	Próprio	PARAFUSO FENDA GALVANIZADA CABEÇA PANELA 4,2X23MM AUTOATARRACHANTE - FORNECIMENTO E INSTALAÇÃO	UND	0,00	50,00	50,00	50,00	RS	1,81	RS	2,20	RS	-	RS	-	RS	110,00	RS	110,00
3.50.3	ELE E GOV 08	Próprio	PARAFUSO GALVANIZADO CABEÇA LENTUHA 1/4"X5/8" MAQUINA ROSCA TOTAL - FORNECIMENTO E INSTALAÇÃO.REF:ORSE - 09/2023	UND	0,00	550,00	550,00	550,00	RS	0,87	RS	1,05	RS	-	RS	-	RS	577,50	RS	577,50
Cabo Unipolar (cobre)																				
3.51.1	101884	SINAPI	CABO DE COBRE ISOLADO, 10 MM², ANTI-CHAMA 450/750 V, INSTALADO EM ELETROCALHA OU PERFILADO - FORNECIMENTO E INSTALAÇÃO. AF_10/2020	M	0,00	150,00	150,00	150,00	RS	11,02	RS	13,40	RS	-	RS	-	RS	2.010,00	RS	2.010,00
3.51.2	91926	SINAPI	CABO DE COBRE FLEXIVEL ISOLADO, 2,5 MM², ANTI-CHAMA 450/750 V, PARA CIRCUITOS TERMINAIS - FORNECIMENTO E INSTALAÇÃO. AF_12/2015	M	0,00	1570,00	1570,00	1570,00	RS	4,11	RS	4,99	RS	-	RS	-	RS	7.834,30	RS	7.834,30
3.51.3	91928	SINAPI	CABO DE COBRE FLEXIVEL ISOLADO, 4 MM², ANTI-CHAMA 450/750 V, PARA CIRCUITOS TERMINAIS - FORNECIMENTO E INSTALAÇÃO. AF_12/2015	M	0,00	870,00	870,00	870,00	RS	6,82	RS	8,28	RS	-	RS	-	RS	7.203,60	RS	7.203,60
3.51.4	91930	SINAPI	CABO DE COBRE FLEXIVEL ISOLADO, 6 MM², ANTI-CHAMA 450/750 V, PARA CIRCUITOS TERMINAIS - FORNECIMENTO E INSTALAÇÃO. AF_12/2015	M	0,00	150,00	150,00	150,00	RS	9,38	RS	11,40	RS	-	RS	-	RS	1.710,00	RS	1.710,00
Dispositivos elétricos - embudo																				
3.52.1	91955	SINAPI	INTERRUPTOR PARALELO (1 MÓDULO), 10A/250V, INCLUINDO SUPORTE E PLACA - FORNECIMENTO E INSTALAÇÃO. AF_12/2015	UN	0,00	1,00	1,00	1,00	RS	26,10	RS	31,70	RS	-	RS	-	RS	31,70	RS	31,70
3.52.2	91973	SINAPI	INTERRUPTOR SIMPLES (2 MÓDULOS) COM INTERRUPTOR PARALELO (2 MÓDULOS), 10A/250V, INCLUINDO SUPORTE E PLACA - FORNECIMENTO E INSTALAÇÃO. AF_12/2015	UN	0,00	1,00	1,00	1,00	RS	72,07	RS	87,51	RS	-	RS	-	RS	87,51	RS	87,51
3.52.3	92003	SINAPI	TOMADA MÉDIA DE EMBUTIR (2 MÓDULOS), 2P+T 20 A, SEM SUPORTE E SEM PLACA - FORNECIMENTO E INSTALAÇÃO. AF_12/2015	UN	0,00	8,00	8,00	8,00	RS	38,65	RS	46,94	RS	-	RS	-	RS	375,52	RS	375,52
Dispositivos elétricos - sobrep																				
3.53.1	ELE E GOV 101	Próprio	TAMPA CEGA EM ALUMÍNIO PARA CONDULETE 1/2" E 3/4". FORNECIMENTO E INSTALAÇÃO.REF:Cópia da SBC (062615)	UN	0,00	13,00	13,00	13,00	RS	6,56	RS	7,96	RS	-	RS	-	RS	103,48	RS	103,48
3.53.2	ELE E GOV 09	Próprio	PORCA SEXTAVADA GALVANIZADA 1/4", FORNECIMENTO E INSTALAÇÃO. REF: AGETOP CIVIL (071870)	UND	0,00	120,00	120,00	120,00	RS	0,59	RS	0,71	RS	-	RS	-	RS	85,20	RS	85,20
3.53.3	ELE E GOV 11	Próprio	SUPORTE VERTICAL 38X90MM - FORNECIMENTO E INSTALAÇÃO. REF:063067 - SRC 07/2024	UNIDADE	0,00	20,00	20,00	20,00	RS	7,39	RS	8,98	RS	-	RS	-	RS	179,60	RS	179,60
3.53.4	ELE-E GOV 20	Próprio	VERGALHÃO AÇO GALV C/OM ROSCA 1/4". FORNECIMENTO E INSTALAÇÃO. REF: SBC (062650)	UND	0,00	20,00	20,00	20,00	RS	16,62	RS	20,18	RS	-	RS	-	RS	403,60	RS	403,60
Dispositivo de Proteção																				
3.54.1	ELE E GOV 97	Próprio	DISJUNTOR TRIPOLAR 80A CURVA C, FORNECIMENTO E INSTALAÇÃO.REF:SBC (064140)	UN	0,00	2,00	2,00	2,00	RS	233,39	RS	283,76	RS	-	RS	-	RS	567,52	RS	567,52
3.54.2	93654	SINAPI	DISJUNTOR MONOPOLAR TIPO DIN, CORRENTE NOMINAL DE 16A - FORNECIMENTO E INSTALAÇÃO. AF_10/2020	UN	0,00	4,00	4,00	4,00	RS	12,24	RS	14,87	RS	-	RS	-	RS	59,48	RS	59,48
3.54.3	93655	SINAPI	DISJUNTOR MONOPOLAR TIPO DIN, CORRENTE NOMINAL DE 20A - FORNECIMENTO E INSTALAÇÃO. AF_10/2020	UN	0,00	4,00	4,00	4,00	RS	13,18	RS	16,01	RS	-	RS	-	RS	64,04	RS	64,04
3.54.4	93656	SINAPI	DISJUNTOR MONOPOLAR TIPO DIN, CORRENTE NOMINAL DE 25A - FORNECIMENTO E INSTALAÇÃO. AF_10/2020	UN	0,00	10,00	10,00	10,00	RS	13,18	RS	16,01	RS	-	RS	-	RS	160,10	RS	160,10
3.54.5	93658	SINAPI	DISJUNTOR MONOPOLAR TIPO DIN, CORRENTE NOMINAL DE 40A - FORNECIMENTO E INSTALAÇÃO. AF_10/2020	UN	0,00	2,00	2,00	2,00	RS	20,79	RS	25,25	RS	-	RS	-	RS	50,50	RS	50,50
3.54.6	93663	SINAPI	DISJUNTOR BIPOLAR TIPO DIN, CORRENTE NOMINAL DE 25A - FORNECIMENTO E INSTALAÇÃO. AF_10/2020	UN	0,00	1,00	1,00	1,00	RS	62,38	RS	75,83	RS	-	RS	-	RS	75,83	RS	75,83





Governo de Mato Grosso

SECRETARIA DE ESTADO DE PLANEJAMENTO E GESTÃO



Table with multiple columns: Item ID, Description, Unit, Quantity, Price, Total, etc. Rows include items like 'DISJUNTOR BIPOLAR TIPO DIN', 'Eletroduto rígido leve', 'Perfisados perfurados', 'Luminárias e Led', etc.



SEPLAG/DIC/2025/06952A



Assinado com senha por NATAN SILVA ALMEIDA - Contrato Temporário / GST - 18/03/2025 às 09:32:24, SIDNEY DOS SANTOS SOUZA - Contrato Temporário / GST - 18/03/2025 às 10:22:43 +1
Documento Nº: 25453926-5657 - consulta à autenticidade em https://www.sigadoc.mt.gov.br/sigaex/public/app/autenticar?n=25453926-5657



Governo de Mato Grosso

SECRETARIA DE ESTADO DE PLANEJAMENTO E GESTÃO



Table with columns for item number, code, category, description, unit, quantity, and price. It lists various construction materials and services with their respective costs.



Assinado com senha por NATAN SILVA ALMEIDA - Contrato Temporário / GST - 18/03/2025 às 09:32:24, SIDNEY DOS SANTOS SOUZA - Contrato Temporário / GST - 18/03/2025 às 10:22:43 +1
Pessoas - Para verificar todas as assinaturas consulte o link de autenticação.
Documento Nº: 25453926-5657 - consulta à autenticidade em https://www.sigadoc.mt.gov.br/sigaex/public/app/autenticar?n=25453926-5657



SEPLAG/IC202506952A





Governo de Mato Grosso
SECRETARIA DE ESTADO DE PLANEJAMENTO E GESTÃO



3.66.2	ELE E.GOV 33	Própria	ELETRODUTO METALICO FLEXIVEL REVESTIDO EXTERNAMENTE COM PVC PRETO, DIAMETRO EXTERNO DE 25 MM (3/4"), TIPO SEALTUBO-REF:ORSE (11749)	M	0,00		26,00	26,00	26,00	R\$	16,43	R\$	19,06	R\$	-	R\$	-	R\$	518,96	R\$	518,96
3.66.3	100757	SINAPI	PINTURA COM TINTA ALQUÍDICA DE ACABAMENTO (ESMALTE SINTÉTICO ACETINADO) PULVERIZADA SOBRE SUPERFÍCIES METÁLICAS (EXCETO PERFIL) EXECUTADO EM OBRA (02 DEMÃO[S]). AF_ 01/2020_P	m²	0,00		8,00	8,00	8,00	R\$	37,51	R\$	45,57	R\$	-	R\$	-	R\$	364,56	R\$	364,56
3.67			Eletroduto PVC flexivel																		
3.67.1	97667	SINAPI	ELETRODUTO FLEXIVEL CORRUGADO, PEAD, DN 50 (1 1/2"), PARA REDE ENTERRADA DE DISTRIBUIÇÃO DE ENERGIA ELÉTRICA - FORNECIMENTO E INSTALAÇÃO. AF_12/2021	M	0,00		45,00	45,00	45,00	R\$	6,42	R\$	7,80	R\$	-	R\$	-	R\$	351,00	R\$	351,00
3.68			Serviços																		
3.68.1	93382	SINAPI	REATERRO MANUAL DE VALAS COM COMPACTAÇÃO MECANIZADA. AF_04/2016	m³	0,00		7,00	7,00	7,00	R\$	23,85	R\$	28,94	R\$	-	R\$	-	R\$	202,58	R\$	202,58
3.68.2	93358	SINAPI	ESCOVAÇÃO MANUAL DE VALA COM PROFUNDIDADE MENOR OU IGUAL A 1,30 M. AF_ 02/2021	m³	0,00		7,00	7,00	7,00	R\$	66,57	R\$	80,77	R\$	-	R\$	-	R\$	565,39	R\$	565,39
3.69			CABEAMENTO ESTRUTURADO E WIFI																		
			Accessórios para eletroduto																		
3.69.1	95779	SINAPI	CONDULETE DE ALUMINIO, TIPO E, PARA ELETRODUTO DE AÇO GALVANIZADO DN 20 MM (3/4)	UN	0,00		10,00	10,00	10,00	R\$	22,25	R\$	27,01	R\$	-	R\$	-	R\$	270,10	R\$	270,10
3.69.2	ELE E.GOV 44	Própria	CONDULETE ALUMINIO "L1" 3/4" SEM TAMPA-REF-SBC (061858)	UN	0,00		1,00	1,00	1,00	R\$	27,68	R\$	33,61	R\$	-	R\$	-	R\$	33,61	R\$	33,61
3.69.3	ELE E.GOV 45	Própria	LUVA DE EMENDA PARA ELETRODUTO, AÇO GALVANIZADO, DN 20 MM (3/4), APARENTE, INSTALADA EM TETO - FORNECIMENTO E INSTALAÇÃO. AF_ 11/2016_P-REF: SINAPI (95753)	UN	0,00		3,00	3,00	3,00	R\$	6,07	R\$	7,36	R\$	-	R\$	-	R\$	22,08	R\$	22,08
3.69.4	ELE E.GOV 46	Própria	LUVA DE EMENDA PARA ELETRODUTO, AÇO GALVANIZADO, DN 25 MM (1)	UN	0,00		8,00	8,00	8,00	R\$	10,17	R\$	12,34	R\$	-	R\$	-	R\$	98,72	R\$	98,72
3.69.5	ELE E.GOV 91	Própria	TAMPA CONDULETE TOMADA METALICA INCLUSO CONECTOR RI45 - FORNECIMENTO E INSTALAÇÃO-REF-072475 - AGETOP CIVIL 06/2023	UN	0,00		10,00	10,00	10,00	R\$	16,43	R\$	19,97	R\$	-	R\$	-	R\$	199,70	R\$	199,70
3.69.6	ELE E.GOV 89	Própria	TERMINAL DE FECHAMENTO LEVE 100X50 MM REF: 063718 - SBC-05/2024	UNID	0,00		1,00	1,00	1,00	R\$	11,96	R\$	14,52	R\$	-	R\$	-	R\$	14,52	R\$	14,52
3.70			Accessórios uso geral																		
3.70.1	ELE E.GOV 04	Própria	ARRUELA LISA GALVANIZADA, 1/4". FORNECIMENTO E INSTALAÇÃO-REF: ORSE (9816)	UNID	0,00		540,00	540,00	540,00	R\$	0,65	R\$	0,79	R\$	-	R\$	-	R\$	426,60	R\$	426,60
3.70.2	ELE E.GOV 05	Própria	ARRUELA LISA GALVANIZADA, 3/8". FORNECIMENTO E INSTALAÇÃO-REF: ORSE (9816)	UNID	0,00		72,00	72,00	72,00	R\$	0,67	R\$	0,81	R\$	-	R\$	-	R\$	58,32	R\$	58,32
3.70.3	ELE E.GOV 47	Própria	PARAFUSO 4,2X32MM AUTOTARRACHANTE - FORNECIMENTO E INSTALAÇÃO. REF-11.92.23 - SUDECAP 01/2024	UNID	0,00		82,00	82,00	82,00	R\$	2,14	R\$	2,59	R\$	-	R\$	-	R\$	134,68	R\$	134,68
3.70.4	ELE E.GOV 23	Própria	PARAFUSO GALVAN. CAB. SEXT. 3/8 X 2.1/2 - FORNECIMENTO E INSTALAÇÃO	UNID	0,00		72,00	72,00	72,00	R\$	1,94	R\$	2,35	R\$	-	R\$	-	R\$	169,20	R\$	169,20
3.70.5	ELE E.GOV 08	Própria	PARAFUSO GALVANIZAO CABECA LENTILHA 1/4"X5/8" MÁQUINA ROSCA TOTAL - FORNECIMENTO E INSTALAÇÃO-REF:ORSE - 05/2023	UNID	0,00		314,00	314,00	314,00	R\$	0,87	R\$	1,05	R\$	-	R\$	-	R\$	329,70	R\$	329,70
3.70.6	ELE E.GOV 18	Própria	PORCA SEXTAVADA GALVANIZADA 1/4" - FORNECIMENTO E INSTALAÇÃO	UNID	0,00		405,00	405,00	405,00	R\$	4,20	R\$	5,09	R\$	-	R\$	-	R\$	2.061,45	R\$	2.061,45
3.70.7	ELE E.GOV 10	Própria	PORCA SEXTAVADA GALVANIZADA 3/8" - FORNECIMENTO E INSTALAÇÃO. REF: AGETOP CIVIL (071870)	UNID	0,00		72,00	72,00	72,00	R\$	0,50	R\$	0,60	R\$	-	R\$	-	R\$	43,20	R\$	43,20
3.70.8	ELE E.GOV 11	Própria	SUPOORTE VERTICAL 38X96MM - FORNECIMENTO E INSTALAÇÃO. REF-063067 - SBC 07/2024	UNIDADE	0,00		72,00	72,00	72,00	R\$	7,38	R\$	8,98	R\$	-	R\$	-	R\$	646,56	R\$	646,56
3.70.9	ELE E.GOV 20	Própria	VERGALHAO ACO GALV C/OM ROSCA 1/4". FORNECIMENTO E INSTALAÇÃO. REF-SBC (062690)	UNID	0,00		72,00	72,00	72,00	R\$	16,62	R\$	20,18	R\$	-	R\$	-	R\$	1.452,96	R\$	1.452,96
3.71			Caixa de passagem																		
3.71.1	100556	SINAPI	CAIXA DE PASSAGEM PARA TELEFONE 15X15X10CM (SOBREPOR), FORNECIMENTO E INSTALAÇÃO. AF_ 11/2019	UN	0,00		3,00	3,00	3,00	R\$	40,78	R\$	49,55	R\$	-	R\$	-	R\$	148,65	R\$	148,65
3.72			Dispositivo de cabeamento																		
3.72.1	ELE E.GOV 29	Própria	Eletrocalha furada tipo U pré-galv. quem																		
3.72.1	ELE E.GOV 29	Própria	CURVA 90 HORIZONTAL 90º, 100X50MM FORNECIMENTO E INSTALAÇÃO. REF: ORSE/12543	UNID	0,00		1,00	1,00	1,00	R\$	102,64	R\$	124,72	R\$	-	R\$	-	R\$	124,72	R\$	124,72
3.72.2	ELE E.GOV 56	Própria	CURVA HORIZONTAL 90° PARA ELETROCALHA 200x50mm CHAPA 20. REF-SBC (063551)	UN	0,00		1,00	1,00	1,00	R\$	68,33	R\$	83,04	R\$	-	R\$	-	R\$	83,04	R\$	83,04
3.72.3	ELE E.GOV 50	Própria	ELETROCALHA 100X50 CH18 300MM INCLUSO TAMPA-FORNECIMENTO E INSTALAÇÃO- REF: ORSE (8359)	M	0,00		43,00	43,00	43,00	R\$	47,62	R\$	57,87	R\$	-	R\$	-	R\$	2.488,41	R\$	2.488,41
3.72.4	ELE E.GOV 49	Própria	ELETROCALHA PERFURADA COM TAMPA 200X50 MM CHAPA 18 - FORNECIMENTO E INSTALAÇÃO	M	0,00		49,00	49,00	49,00	R\$	113,01	R\$	137,37	R\$	-	R\$	-	R\$	6.731,13	R\$	6.731,13
3.72.5	ELE E.GOV 16	Própria	SÁIDA HORIZONTAL PARA ELETRODUTO 3/4" FORNECIMENTO E INSTALAÇÃO. REF: AGETOP CIVIL (072327)	UNID	0,00		10,00	10,00	10,00	R\$	12,37	R\$	15,02	R\$	-	R\$	-	R\$	150,20	R\$	150,20
3.72.6	ELE E.GOV 51	Própria	SÁIDA HORIZONTAL PARA ELETRODUTO 1 1/2" - FORNECIMENTO E INSTALAÇÃO. REF-063754 - SBC 05/2024	UNID	0,00		1,00	1,00	1,00	R\$	14,74	R\$	17,91	R\$	-	R\$	-	R\$	17,91	R\$	17,91
3.72.7	ELE E.GOV 53	Própria	SUPOORTE VERTICAL 70X125MM - FORNECIMENTO E INSTALAÇÃO-REF-063067 - SBC 07/2024	UNIDADE	0,00		38,00	38,00	38,00	R\$	7,39	R\$	8,98	R\$	-	R\$	-	R\$	341,24	R\$	341,24
3.72.8	ELE E.GOV 52	Própria	SUPOORTE VERTICAL 70X96MM - FORNECIMENTO E INSTALAÇÃO-REF-063067 - SBC 07/2024	UNIDADE	0,00		32,00	32,00	32,00	R\$	7,38	R\$	8,98	R\$	-	R\$	-	R\$	287,36	R\$	287,36
3.72.9	ELE E.GOV 55	Própria	TE HORIZONTAL PARA ELETROCALHA 100x50 - FORNECIMENTO E INSTALAÇÃO-REF-063745-SBC-05/2024	UNID	0,00		1,00	1,00	1,00	R\$	51,88	R\$	63,03	R\$	-	R\$	-	R\$	63,03	R\$	63,03
3.72.10	ELE E.GOV 54	Própria	TE HORIZONTAL 90° 200X50MM - FORNECIMENTO E INSTALAÇÃO-REF-063745 - SBC 07/2024	UNIDADE	0,00		2,00	2,00	2,00	R\$	81,57	R\$	99,14	R\$	-	R\$	-	R\$	198,28	R\$	198,28
3.72.11	ELE E.GOV 18	Própria	TALA PLANA PERFORADA 50MM PARA ELETROCALHA METÁLICA. FORNECIMENTO E INSTALAÇÃO. REF: ORSE (9524)	UNID	0,00		80,00	80,00	80,00	R\$	6,93	R\$	8,41	R\$	-	R\$	-	R\$	672,80	R\$	672,80
3.72.12	100757	SINAPI	PINTURA COM TINTA ALQUÍDICA DE ACABAMENTO (ESMALTE SINTÉTICO ACETINADO) PULVERIZADA SOBRE SUPERFÍCIES METÁLICAS (EXCETO PERFIL) EXECUTADO EM OBRA (02 DEMÃO[S]). AF_ 01/2020_P	m²	0,00		94,40	94,40	94,40	R\$	37,51	R\$	45,57	R\$	-	R\$	-	R\$	4.301,80	R\$	4.301,80
3.73			Eletroduto metálico rígido leve																		
3.73.1	ELE E.GOV 57	Própria	ABRACADEIRA EM AÇO PARA AMARRAÇÃO DE ELETRODUTOS, TIPO D, COM 1" E CUNHA DE FIXAÇÃO - FORNECIMENTO E INSTALAÇÃO. REF:10764 - ORSE 06 / 2024	UNIDADE	0,00		11,00	11,00	11,00	R\$	6,27	R\$	7,61	R\$	-	R\$	-	R\$	83,71	R\$	83,71
3.73.2	ELE E.GOV 40	Própria	ABRACADEIRA EM AÇO PARA AMARRAÇÃO DE ELETRODUTOS, TIPO D, COM 3/4" E CUNHA DE FIXAÇÃO - FORNECIMENTO E INSTALAÇÃO. REF:10764 - ORSE 06 / 2024	UNID	0,00		42,00	42,00	42,00	R\$	6,11	R\$	7,41	R\$	-	R\$	-	R\$	311,22	R\$	311,22
3.73.3	ELE E.GOV 59	Própria	ELETRODUTO RÍGIDO ROSCÁVEL, METÁLICO 1", PARA CIRCUITOS TERMINAIS, INSTALADO EM FORRO OU LAJE - FORNECIMENTO E INSTALAÇÃO. REF-91863 - SINAPI 03/2023	M	0,00		12,00	12,00	12,00	R\$	18,79	R\$	22,83	R\$	-	R\$	-	R\$	273,96	R\$	273,96
3.73.4	ELE E.GOV 58	Própria	ELETRODUTO RÍGIDO ROSCÁVEL, METÁLICO, DN 25 MM (3/4"), PARA CIRCUITOS TERMINAIS, INSTALADO EM FORRO OU LAJE - FORNECIMENTO E INSTALAÇÃO	M	0,00		40,00	40,00	40,00	R\$	15,58	R\$	18,93	R\$	-	R\$	-	R\$	757,20	R\$	757,20



Assinado com senha por NATAN SILVA ALMEIDA - Contrato Temporário / GST - 18/03/2025 às 09:32:24, SIDNEY DOS SANTOS SOUZA - Contrato Temporário / GST - 18/03/2025 às 10:22:43 +1
Pessoas - Para verificar todas as assinaturas consulte o link de autenticação.
Documento Nº: 25453926-5657 - consulta à autenticidade em <https://www.sigadoc.mt.gov.br/signaex/public/app/autenticar?n=25453926-5657>





Gov
Government of Mato Grosso
SECRETARIA DE ESTADO DE PLANEJAMENTO E GESTÃO



3.74		Eletroduto Seal tubo																		
3.74.1	ELE E.GOV 61	Própria	ABRACADEIRA EM AÇO PARA AMARRAÇÃO DE ELETRODUTOS, TIPO D, COM 1,1/2" E CLINHA DE FIXAÇÃO - FORNECIMENTO E INSTALAÇÃO. REF:10764 - ORSE 06 / 2024	UNIDADE	0,00	5,00	5,00	5,00	R\$	8,14	R\$	9,88	R\$	-	R\$	-	R\$	49,40	R\$	49,40
3.74.2	ELE E.GOV 60	Própria	ELETRODUTO METALICO FLEXIVEL REVESTIDO EXTERNAMENTE COM PVC PRETO, DIAMETRO EXTERNO (1"), TIPO SEALTUBO.REF:ORSE (11749)	un	0,00	6,00	6,00	6,00	R\$	20,35	R\$	24,73	R\$	-	R\$	-	R\$	148,38	R\$	148,38
3.74.3	SEPLAG ARQ 003 - ADT 04	Própria	JUNTA DE DILATAÇÃO	M	0,00	12,60	12,60	12,60	R\$	73,61	R\$	89,45	R\$	-	R\$	-	R\$	1.127,07	R\$	1.127,07
3.75			REPARO ESTRUTURAL (SUBSOLO/TERRÇO/PLANTO)																	
3.75.1	SEPLAG ARQ 002 - ADT 04	Própria	GRAUITEMENTO ESTRUTURAL DE LAJE NEVRURADA	UN	0,00	32,00	32,00	32,00	R\$	357,19	R\$	434,24	R\$	-	R\$	-	R\$	13.895,68	R\$	13.895,68
3.75.2	SEPLAG ARQ 001 - ADT 04	Própria	Reparo Estrutural em Laje Nevurada	M²	0,00	456,42	456,42	456,42	R\$	21,72	R\$	26,40	R\$	-	R\$	-	R\$	12.049,48	R\$	12.049,48
3.76			ACM E PELE DE VIDRO																	
3.76.1	00010527	SINAPI	LOCALIZADOR DE ANDAIME METALICO TUBULAR DE ENCAIXE, TIPO DE TORRE, COM LARGURA DE 1 ATE 1,5 M E ALTURA DE *1,00* M (INCLUSO SAPATAS FIXAS OU RODÍZIOS)	MMXMS	0,00	500,00	500,00	500,00	R\$	22,50	R\$	27,36	R\$	-	R\$	-	R\$	13.680,00	R\$	13.680,00
3.76.2	97064	SINAPI	MONTAGEM E DESMONTAGEM DE ANDAIME TUBULAR TIPO TORRE (EXCLUSIVE ANDAIME E LAMPEZAL_AF_1172917	M	0,00	500,00	500,00	500,00	R\$	13,42	R\$	16,28	R\$	-	R\$	-	R\$	8.140,00	R\$	8.140,00
3.76.3	SEPLAG ARQ 300	Própria	LOCAÇÃO DE PLATAFORMA ELEVATÓRIA ARTICULADA, COM ALTURA APROXIMADA DE 20M, CAPACIDADE DE CARGA DE 227KG, DIESEL - BASE DA COMPOSIÇÃO CPOS-CDHU-02-06-040	LUNDXMS	0,00	1,00	1,00	1,00	R\$	23.315,10	R\$	28.351,16	R\$	-	R\$	-	R\$	28.351,16	R\$	28.351,16
3.77			ACESSIBILIDADE																	
3.77.1	SEPLAG HIDR 60	Própria	CONSTRUÇÃO DO PISO TÁTIL, FORNECIMENTO E INSTALAÇÃO	UND	0,00	142,00	142,00	142,00	R\$	33,01	R\$	40,10	R\$	-	R\$	-	R\$	5.694,20	R\$	5.694,20
3.78			DUTOS E REDE FRIGORÍGENA																	
3.78.1	SEPLAG CLI 40_R01	Própria	DUTO PARA VENTILAÇÃO CHAPA DE AÇO GALVANIZADA Nº 24 E=0,50 MM (5,12 KG/M2), INCLUSO SUPORTAÇÃO, CANTO PARA DUTO TDC 25mm PARAFUSO FRANCÊS 5/16"x1" COM PORCA E GAXETA DE VEDAÇÃO - FORNECIMENTO E INSTALAÇÃO	m²	0,00	36,00	36,00	36,00	R\$	435,93	R\$	529,58	R\$	-	R\$	-	R\$	19.064,88	R\$	19.064,88
3.78.2	SEPLAG CLI 39_R01	Própria	DUTO PARA VENTILAÇÃO CHAPA DE AÇO GALVANIZADA Nº 26 E=0,50 MM (4,00 KG/M2), INCLUSO SUPORTAÇÃO, CANTO PARA DUTO TDC 25mm PARAFUSO FRANCÊS 5/16"x1" COM PORCA E GAXETA DE VEDAÇÃO - FORNECIMENTO E INSTALAÇÃO	m²	0,00	18,00	18,00	18,00	R\$	348,97	R\$	421,51	R\$	-	R\$	-	R\$	7.587,18	R\$	7.587,18
3.78.3	SEPLAG CLI 137_R01	Própria	MICROVENTILADOR 127V - FORNECIMENTO E INSTALAÇÃO	UND	0,00	2,00	2,00	2,00	R\$	212,69	R\$	258,55	R\$	-	R\$	-	R\$	517,10	R\$	517,10
3.78.4	100757	SINAPI	PINTURA COM TINTA ALQUÍDICA DE ACABAMENTO (ESMALTE SINTÉTICO ACETINADO) PULVERIZADA SOBRE SUPERFÍCIES METÁLICAS (EXCETO PERFIL) EXECUTADA EM OBRA (02 DEMÃOES), AF_01/2020_P	m²	0,00	18,32	18,32	18,32	R\$	37,51	R\$	45,57	R\$	-	R\$	-	R\$	834,84	R\$	834,84
3.79			REDE FRIGORÍGENA																	
3.79.1	SEPLAG CLI 143 ADT 03	Própria	INSTALAÇÃO DE REDE FRIGORÍGENA PARA EQUIPAMENTO DE AR CONDICIONADO DE 60.000 BTU	UND	0,00	2,00	2,00	2,00	R\$	4.039,12	R\$	4.909,15	R\$	-	R\$	-	R\$	9.818,30	R\$	9.818,30
3.79.2	SEPLAG CLI 001 ADT 03	Própria	INSTALAÇÃO DE REDE FRIGORÍGENA PARA EQUIPAMENTO DE AR CONDICIONADO DE 9.000 A 18.000 BTU	UND	0,00	1,00	1,00	1,00	R\$	1.200,17	R\$	1.457,77	R\$	-	R\$	-	R\$	1.457,77	R\$	1.457,77
3.79.3	SEPLAG CLI 012 ADT 03	Própria	INSTALAÇÃO DE REDE FRIGORÍGENA PARA EQUIPAMENTO DE AR CONDICIONADO DE 48.000 BTU	UND	0,00	1,00	1,00	1,00	R\$	1.721,01	R\$	2.091,07	R\$	-	R\$	-	R\$	2.091,07	R\$	2.091,07
3.79.4	SEPLAG CLI 008 ADT 03	Própria	INSTALAÇÃO DE REDE FRIGORÍGENA PARA EQUIPAMENTO DE AR CONDICIONADO DE 36.000 BTU	UND	0,00	1,00	1,00	1,00	R\$	1.808,22	R\$	2.197,15	R\$	-	R\$	-	R\$	2.197,15	R\$	2.197,15
3.79.5	SEPLAG CLI 009 ADT 03	Própria	INSTALAÇÃO DE REDE FRIGORÍGENA PARA EQUIPAMENTO DE AR CONDICIONADO DE 36.000 BTU	UND	0,00	1,00	1,00	1,00	R\$	9.064,48	R\$	11.019,75	R\$	-	R\$	-	R\$	11.019,75	R\$	11.019,75
3.79.6	90441	SINAPI	FURO EM CONCRETO PARA DIÂMETROS MAIORES QUE 75 MM. AF_05/2015	UN	0,00	11,00	11,00	11,00	R\$	94,98	R\$	115,26	R\$	-	R\$	-	R\$	1.267,86	R\$	1.267,86
3.79.7	ESCOLA ARQ 191	Própria	DUTO METÁLICO PARA PASSAGEM DE REDE FRIGORÍGENA 50CM (BASEADA NA COMPOSIÇÃO 94229)	UN	0,00	11,00	11,00	11,00	R\$	230,13	R\$	279,49	R\$	-	R\$	-	R\$	3.074,39	R\$	3.074,39
3.79.8	SEPLAG DRE 01 ATD 04	Própria	CAP. PVC, SÉRIE NORMAL, ESGOTO PREDIAL, DN 150 MM, FORNECIMENTO E INSTALAÇÃO	UN	0,00	11,00	11,00	11,00	R\$	95,08	R\$	115,60	R\$	-	R\$	-	R\$	1.271,60	R\$	1.271,60
3.80			SUPORTE PARA REDE FRIGORÍGENA																	
3.80.1	ELE E.GOV 65	Própria	ELETROCALHA PERFURADA COM TAMPÃO 150X100 MM CHAPA 18 - FORNECIMENTO E INSTALAÇÃO	M	0,00	37,00	37,00	37,00	R\$	50,77	R\$	61,69	R\$	-	R\$	-	R\$	2.282,53	R\$	2.282,53
3.80.2	ELE E.GOV 79	Própria	CURVA HORIZONTAL 90° PARA ELETROCALHA 150 x 100mm-FORNECIMENTO E INSTALAÇÃO-REF:ORSE (13179)	un	0,00	3,00	3,00	3,00	R\$	53,24	R\$	64,72	R\$	-	R\$	-	R\$	194,16	R\$	194,16
3.80.3	ELE E.GOV 83	Própria	CURVA INTERNA 90° PARA ELETROCALHA 150 x 100mm-FORNECIMENTO E INSTALAÇÃO-REF:ORSE (13179)	un	0,00	5,00	5,00	5,00	R\$	50,08	R\$	60,87	R\$	-	R\$	-	R\$	304,35	R\$	304,35
3.80.4	ELE E.GOV 82	Própria	CURVA EXTERNA 90° PARA ELETROCALHA 150 x 100mm-FORNECIMENTO E INSTALAÇÃO-REF:ORSE (13179)	un	0,00	9,00	9,00	9,00	R\$	48,93	R\$	59,47	R\$	-	R\$	-	R\$	535,23	R\$	535,23
3.80.5	ELE E.GOV 80	Própria	TERMINAL 150X100MM PARA ELETROCALHA METÁLICA - FORNECIMENTO E INSTALAÇÃO - REF: 9988 - ORSE 03/2024	UNIDADE	0,00	5,00	5,00	5,00	R\$	10,23	R\$	12,43	R\$	-	R\$	-	R\$	62,15	R\$	62,15
3.80.6	ELE E.GOV 84	Própria	TALA PLANA PERFURADA 150mm - FORNECIMENTO E INSTALAÇÃO-REF: ORSE- 9539	UND	0,00	117,00	117,00	117,00	R\$	8,57	R\$	10,40	R\$	-	R\$	-	R\$	1.216,80	R\$	1.216,80
3.80.7	ELE E.GOV 87	Própria	PARAFUSO GALVANIZADO CABEÇA LENTILHA 1/4"x3/2" MÁQUINA ROSCA TOTAL - FORNECIMENTO E INSTALAÇÃO REF:ORSE_05/2023	UND	0,00	469,00	469,00	469,00	R\$	0,90	R\$	1,09	R\$	-	R\$	-	R\$	511,21	R\$	511,21
3.80.8	ELE E.GOV 18	Própria	PORCA SEXTAVADA GALVANIZADA 1/4" - FORNECIMENTO E INSTALAÇÃO	UND	0,00	525,00	525,00	525,00	R\$	4,20	R\$	5,09	R\$	-	R\$	-	R\$	2.672,25	R\$	2.672,25
3.80.9	ELE E.GOV 81	Própria	ARRUELA LISA GALVANIZADA, 1/4" - FORNECIMENTO E INSTALAÇÃO-REF: ORSE (9816)	UND	0,00	525,00	525,00	525,00	R\$	0,65	R\$	0,79	R\$	-	R\$	-	R\$	414,75	R\$	414,75
3.80.10	ELE E.GOV 85	Própria	SUPORTE BALANÇO 150X100MM - FORNECIMENTO E INSTALAÇÃO	UNIDADE	0,00	19,00	19,00	19,00	R\$	10,49	R\$	12,75	R\$	-	R\$	-	R\$	242,25	R\$	242,25
3.80.11	ELE E.GOV 20	Própria	VERGALHÃO AÇO GALV C/OM ROSCA 1/4", FORNECIMENTO E INSTALAÇÃO. REF-SBC (062690)	UND	0,00	19,00	19,00	19,00	R\$	16,62	R\$	20,18	R\$	-	R\$	-	R\$	383,42	R\$	383,42
3.80.12	ELE E.GOV 86	Própria	JAQUETA E CONE DN 1/4" DE AÇO ZINCADO - FORNECIMENTO E INSTALAÇÃO	UND	0,00	19,00	19,00	19,00	R\$	2,19	R\$	2,65	R\$	-	R\$	-	R\$	50,35	R\$	50,35
3.80.13	ELT-0026	Própria	TALA PLANA PEFRADA 38MM PARA ELETROCALHA METÁLICA - FORNECIMENTO E INSTALAÇÃO	UN	0,00	40,00	40,00	40,00	R\$	11,48	R\$	13,94	R\$	-	R\$	-	R\$	557,60	R\$	557,60
3.80.14	38.23.120	CPOS/CDHU	Suporte para eletrocalha, galvanizado a fogo, 150x100mm	UN	0,00	20,00	20,00	20,00	R\$	27,92	R\$	33,94	R\$	-	R\$	-	R\$	678,80	R\$	678,80
3.80.15	11548	ORSE	Curva horizontal 150 x 100 mm para eletrocalha metálica, com ângulo 90° (ref.: mopa ou similar)	un	0,00	2,00	2,00	2,00	R\$	50,16	R\$	60,98	R\$	-	R\$	-	R\$	121,96	R\$	121,96
3.80.16	063753	SBC	FLANGE PARA ELETROCALHA 150x100	UN	0,00	3,00	3,00	3,00	R\$	10,14	R\$	12,31	R\$	-	R\$	-	R\$	36,93	R\$	36,93
3.80.17	15.018.0883-0	EMOP	CURVA VERTICAL EXTERNA 90º PARA ELETROCALHA PERFURADA OU LIS A 150X100MM.FORNECIMENTO E COLOCACAO	UN	0,00	3,00	3,00	3,00	R\$	55,00	R\$	66,86	R\$	-	R\$	-	R\$	200,58	R\$	200,58
3.80.18	SEPLAG ELE AD-100	Própria	CHUMBADOR, DIAMETRO 1/4" COM PARAFUSO C/BA/CB/CBT ZINCADO 1/4"x 40 MM	un	0,00	20,00	20,00	20,00	R\$	7,63	R\$	9,25	R\$	-	R\$	-	R\$	185,00	R\$	185,00
3.80.19	9817	ORSE	Barra rosçada zincada d=1/4" x 2,00m	un	0,00	30,00	30,00	30,00	R\$	25,50	R\$	31,03	R\$	-	R\$	-	R\$	930,90	R\$	930,90
3.80.20	S.04.000.026727	CPOS/CDHU	Parafuso auto-arraxante 5,5x38mm com arruela e bucha tipo S8	M	0,00	60,00	60,00	60,00	R\$	0,50	R\$	0,60	R\$	-	R\$	-	R\$	36,00	R\$	36,00





GOVERNO DE MATO GROSSO
SECRETARIA DE ESTADO DE PLANEJAMENTO E GESTÃO



3.80.21	100757	SINAPI	PINTURA COM TINTA ALQUÍDICA DE ACABAMENTO (ESMALTE SINTÉTICO ACETINADO) PULVERIZADA SOBRE SUPERFÍCIES METÁLICAS (EXCETO PERFLU) EXECUTADO EM OBRA (02 DEMÃO), AF_ 01/2020.P	m²	0,00	30,00	30,00	30,00	RS	37,51	RS	45,57	RS	-	RS	-	RS	1.367,10	RS	1.367,10
3.81			SAPATA VIGAS BALDRAME PILARES (FOCO/PRESCOC)																	
3.81.1	96522	SINAPI	ESCAVAÇÃO MANUAL PARA BLOCO DE CORDOAMENTO OU SAPATA (SEM ESCAVAÇÃO PARA COLOCAÇÃO DE FÓRMAS), AF_ 06/2017	m³	0,00	12,15	12,15	12,15	RS	119,60	RS	145,13	RS	-	RS	-	RS	1.763,32	RS	1.763,32
3.81.2	101616	SINAPI	PREPARO DE FUNDO DE VALA COM LARGURA MENOR QUE 1,5 M (ACERTO DO SOLO NATURAL), AF_ 09/2020	m³	0,00	7,28	7,28	7,28	RS	4,86	RS	5,90	RS	-	RS	-	RS	42,95	RS	42,95
3.81.3	93382	SINAPI	REATERIO MANUAL DE VALAS COM COMPACTAÇÃO MECANIZADA, AF_ 04/2016	m³	0,00	27,65	27,65	27,65	RS	23,85	RS	28,94	RS	-	RS	-	RS	800,19	RS	800,19
3.81.4	96621	SINAPI	LASTRO COM MATERIAL GRANULAR, APLICAÇÃO EM BLOCOS DE CORDOAMENTO, ESPESSUR DE 15 CM, AF_ 08/2017	m²	0,00	1,75	1,75	1,75	RS	187,18	RS	227,39	RS	-	RS	-	RS	397,93	RS	397,93
3.81.5	98557	SINAPI	IMPERMEABILIZAÇÃO DE SUPERFÍCIE COM EMULSÃO ASFÁLTICA, 2 DEMÃO AF_ 06/2018	m²	0,00	63,36	63,36	63,36	RS	58,82	RS	71,49	RS	-	RS	-	RS	4.529,60	RS	4.529,60
3.81.6	104916	SINAPI	ARMAÇÃO DE SAPATA ISOLADA, VIGA BALDRAME E SAPATA CORRIDA UTILIZANDO AÇO CA-60 DE 5 MM - MONTAGEM, AF_ 01/2024	KG	0,00	1,00	1,00	1,00	RS	17,17	RS	20,86	RS	-	RS	-	RS	20,86	RS	20,86
3.81.7	104918	SINAPI	ARMAÇÃO DE SAPATA ISOLADA, VIGA BALDRAME E SAPATA CORRIDA UTILIZANDO AÇO CA-50 DE 8 MM - MONTAGEM, AF_ 01/2024	KG	0,00	127,20	127,20	127,20	RS	16,08	RS	19,53	RS	-	RS	-	RS	2.484,21	RS	2.484,21
3.81.8	92759	SINAPI	ARMAÇÃO DE PILAR OU VIGA DE UMA ESTRUTURA CONVENCIONAL DE CONCRETO ARMADO EM UM EDIFÍCIO DE MÚLTIPLOS PAVIMENTOS UTILIZANDO AÇO CA-60 DE 5,0 MM - MONTAGEM, AF_ 12/2015	KG	0,00	111,80	111,80	111,80	RS	16,09	RS	19,54	RS	-	RS	-	RS	2.184,57	RS	2.184,57
3.81.9	92762	SINAPI	ARMAÇÃO DE PILAR OU VIGA DE UMA ESTRUTURA CONVENCIONAL DE CONCRETO ARMADO EM UM EDIFÍCIO DE MÚLTIPLOS PAVIMENTOS UTILIZANDO AÇO CA-50 DE 10,0 MM - MONTAGEM, AF_ 12/2015	KG	0,00	36,10	36,10	36,10	RS	13,78	RS	16,72	RS	-	RS	-	RS	603,59	RS	603,59
3.81.10	96532	SINAPI	FABRICAÇÃO, MONTAGEM E DESMONTAGEM DE FÓRMA PARA SAPATA, EM MADEIRA SERRADA, E-25 MM, 2 UTILIZAÇÕES, AF_ 06/2017	m²	0,00	14,96	14,96	14,96	RS	178,41	RS	216,69	RS	-	RS	-	RS	3.241,68	RS	3.241,68
3.81.11	96533	SINAPI	FABRICAÇÃO, MONTAGEM E DESMONTAGEM DE FÓRMA PARA VIGA BALDRAME, EM MADEIRA SERRADA, E-25 MM, 2 UTILIZAÇÕES, AF_ 06/2017	m²	0,00	29,12	29,12	29,12	RS	94,57	RS	114,91	RS	-	RS	-	RS	3.346,17	RS	3.346,17
3.81.12	92415	SINAPI	MONTAGEM E DESMONTAGEM DE FÓRMA DE PILARES RETANGULARES E ESTRUTURAS SIMILARES, PE-DIREITO SIMPLES, EM CHAPA DE MADEIRA COMPENSADA RESINADA, 2 UTILIZAÇÕES, AF_ 09/2020	m²	0,00	14,62	14,62	14,62	RS	136,18	RS	165,46	RS	-	RS	-	RS	2.402,47	RS	2.402,47
3.81.13	96558	SINAPI	CONCRETAGEM DE SAPATAS, FCK 30 MPA, COM USO DE BOMBA LANÇAMENTO, ADENSAMENTO E ACABAMENTO, AF_ 11/2016	m³	0,00	3,14	3,14	3,14	RS	709,62	RS	862,83	RS	-	RS	-	RS	2.704,97	RS	2.704,97
3.81.14	96557	SINAPI	CONCRETAGEM DE BLOCOS DE CORDOAMENTO E VIGAS BALDRAMES, FCK 30 MPA, COM USO DE BOMBA LANÇAMENTO, ADENSAMENTO E ACABAMENTO, AF_ 06/2017	m³	0,00	2,91	2,91	2,91	RS	703,52	RS	855,43	RS	-	RS	-	RS	2.489,30	RS	2.489,30
3.82			RAMPAS/PATAMARES/ESCADAS																	
3.82.1	92759	SINAPI	ARMAÇÃO DE PILAR OU VIGA DE UMA ESTRUTURA CONVENCIONAL DE CONCRETO ARMADO EM UM EDIFÍCIO DE MÚLTIPLOS PAVIMENTOS UTILIZANDO AÇO CA-60 DE 5,0 MM - MONTAGEM, AF_ 12/2015	KG	0,00	67,90	67,90	67,90	RS	16,09	RS	19,54	RS	-	RS	-	RS	1.326,76	RS	1.326,76
3.82.2	92761	SINAPI	ARMAÇÃO DE PILAR OU VIGA DE UMA ESTRUTURA CONVENCIONAL DE CONCRETO ARMADO EM UM EDIFÍCIO DE MÚLTIPLOS PAVIMENTOS UTILIZANDO AÇO CA-50 DE 8,0 MM - MONTAGEM, AF_ 12/2015	KG	0,00	5,20	5,20	5,20	RS	15,17	RS	18,42	RS	-	RS	-	RS	95,78	RS	95,78
3.82.3	92762	SINAPI	ARMAÇÃO DE PILAR OU VIGA DE UMA ESTRUTURA CONVENCIONAL DE CONCRETO ARMADO EM UM EDIFÍCIO DE MÚLTIPLOS PAVIMENTOS UTILIZANDO AÇO CA-50 DE 10,0 MM - MONTAGEM, AF_ 12/2015	KG	0,00	214,60	214,60	214,60	RS	13,78	RS	16,72	RS	-	RS	-	RS	3.588,11	RS	3.588,11
3.82.4	97113	SINAPI	APLICAÇÃO DE LONA PLÁSTICA PARA EXECUÇÃO DE PAVIMENTOS DE CONCRETO, AF_ 11/2017	m²	0,00	26,04	26,04	26,04	RS	1,63	RS	1,98	RS	-	RS	-	RS	51,55	RS	51,55
3.82.5	92447	SINAPI	MONTAGEM E DESMONTAGEM DE FÓRMA DE VIGA, ESCORAMENTO COM PONTELETE DE MADEIRA, PE-DIREITO SIMPLES, EM MADEIRA SERRADA, 2 UTILIZAÇÕES, AF_ 09/2020	m²	0,00	3,00	3,00	3,00	RS	167,76	RS	203,83	RS	-	RS	-	RS	611,49	RS	611,49
3.82.6	92411	SINAPI	MONTAGEM E DESMONTAGEM DE FÓRMA DE PILARES RETANGULARES E ESTRUTURAS SIMILARES, PE-DIREITO SIMPLES, EM MADEIRA SERRADA, 2 UTILIZAÇÕES, AF_ 09/2020	m²	0,00	4,40	4,40	4,40	RS	158,33	RS	192,38	RS	-	RS	-	RS	846,47	RS	846,47
3.82.7	97086	SINAPI	FABRICAÇÃO, MONTAGEM E DESMONTAGEM DE FÓRMA PARA RADIER, PISO DE CONCRETO OU LAJE SOBRE SOLO, EM MADEIRA SERRADA, 4 UTILIZAÇÕES, AF_ 09/2021	m²	0,00	3,79	3,79	3,79	RS	102,07	RS	123,96	RS	-	RS	-	RS	469,80	RS	469,80
3.82.8	102040	SINAPI	MONTAGEM E DESMONTAGEM DE FÓRMA PARA ESCADAS, COM 1 LANCE E LAJE PLANA, EM MADEIRA SERRADA, 2 UTILIZAÇÕES, AF_ 11/2020	m²	0,00	1,46	1,46	1,46	RS	340,20	RS	413,32	RS	-	RS	-	RS	603,44	RS	603,44
3.82.9	96557	SINAPI	CONCRETAGEM DE BLOCOS DE CORDOAMENTO E VIGAS BALDRAMES, FCK 30 MPA, COM USO DE BOMBA LANÇAMENTO, ADENSAMENTO E ACABAMENTO, AF_ 06/2017	m³	0,00	0,60	0,60	0,60	RS	703,52	RS	855,43	RS	-	RS	-	RS	513,25	RS	513,25
3.82.10	97096	SINAPI	CONCRETAGEM DE RADIER, PISO DE CONCRETO OU LAJE SOBRE SOLO, FCK 30 MPA LANÇAMENTO, ADENSAMENTO E ACABAMENTO, AF_ 09/2021	m³	0,00	2,60	2,60	2,60	RS	648,51	RS	788,54	RS	-	RS	-	RS	2.053,35	RS	2.053,35
3.82.11	96557	SINAPI	CONCRETAGEM DE BLOCOS DE CORDOAMENTO E VIGAS BALDRAMES, FCK 30 MPA, COM USO DE BOMBA LANÇAMENTO, ADENSAMENTO E ACABAMENTO, AF_ 06/2017	m³	0,00	0,19	0,19	0,19	RS	703,52	RS	855,43	RS	-	RS	-	RS	164,24	RS	164,24
3.82.12	89474	SINAPI	ALVENARIA DE BLOCOS DE CONCRETO ESTRUTURAL 14X19X39 CM, (ESPESSURA 14 CM), FBK = 4,5 MPA, PARA PAREDES COM ÁREA LÍQUIDA MENOR QUE 6M², COM VÁZIOS, UTILIZANDO COLHER DE PEDREIRO, AF_ 12/2014	m²	0,00	10,35	10,35	10,35	RS	99,24	RS	120,51	RS	-	RS	-	RS	1.247,27	RS	1.247,27
3.83			SISTEMA DE DRENAGEM																	
3.83.1	98546	SINAPI	IMPERMEABILIZAÇÃO DE SUPERFÍCIE COM MANTA ASFÁLTICA, UMA CAMADA, INCLUSIVE APLICAÇÃO DE PRIMER ASFÁLTICO, E-3MM, AF_ 06/2018	m²	0,00	10,35	10,35	10,35	RS	92,14	RS	111,97	RS	-	RS	-	RS	1.158,88	RS	1.158,88
3.83.2	102719	SINAPI	ENCHIMENTO DE BRITA PARA DRENO, LANÇAMENTO MANUAL, AF_ 07/2021	m³	0,00	6,75	6,75	6,75	RS	119,89	RS	145,71	RS	-	RS	-	RS	983,54	RS	983,54
3.83.3	102713	SINAPI	GEOTÊXTIL NÃO TECIDO 100% POLIÉSTER, RESISTÊNCIA A TRAÇÃO DE 14 KN/M (RT-14), INSTALADO EM DRENO - FORNECIMENTO E INSTALAÇÃO, AF_ 07/2021	m²	0,00	61,50	61,50	61,50	RS	11,30	RS	13,73	RS	-	RS	-	RS	844,39	RS	844,39
3.84			RAMPA/ESCALA																	
3.84.1	103350	SINAPI	ALVENARIA DE VEDAÇÃO DE BLOCOS CERÂMICOS FURADOS NA HORIZONTAL DE 9X9X19 CM (ESPESSURA 9 CM) E ARGAMASSA DE ASSENTAMENTO COM PREPARO EM BETONEIRA, AF_ 12/2021	m²	0,00	17,62	17,62	17,62	RS	157,80	RS	191,50	RS	-	RS	-	RS	3.374,23	RS	3.374,23
3.84.2	87879	SINAPI	CHAPISCO APLICADO EM ALVENARIAS E ESTRUTURAS DE CONCRETO INTERNAS, COM COLHER DE PEDREIRO, ARGAMASSA TRAÇO 1:3 COM PREPARO EM BETONEIRA 400L, AF_ 06/2014	m²	0,00	17,62	17,62	17,62	RS	3,49	RS	4,23	RS	-	RS	-	RS	74,53	RS	74,53



SEPLAG/DIC/2025/06952A





Governo de Mato Grosso

SECRETARIA DE ESTADO DE PLANEJAMENTO E GESTÃO



3.84.3	87777	SINAPI	EMBOÇO OU MASSA ÚNICA EM ARGAMASSA TRAÇO 1:2:8, PREPARO MANUAL, APLICADA MANUALMENTE EM PANDOS DE FACHADA COM PRESEÇA DE VÁOS, ESPESSURA DE 25 MM. AF_06/2014	m²	0,00	17,62	17,62	17,62	R\$	51,82	R\$	62,87	R\$	-	R\$	-	R\$	1.107,76	R\$	1.107,76
CASA GÁS																				
3.85																				
3.85.1	103328	SINAPI	ALVENARIA DE VEDAÇÃO DE BLOCOS CERÂMICOS FURADOS NA HORIZONTAL DE 9X19X19 CM (ESPESSURA 9 CM) E ARGAMASSA DE ASSENTAMENTO COM PREPARO EM BETONEIRA. AF_12/2021	m²	0,00	0,82	0,82	0,82	R\$	78,91	R\$	95,76	R\$	-	R\$	-	R\$	78,52	R\$	78,52
3.85.2	87879	SINAPI	CHAPISCO APLICADO EM ALVENARIAS E ESTRUTURAS DE CONCRETO INTERNAS, COM COLHER DE PEDREIRO. ARGAMASSA TRAÇO 1:3 COM PREPARO EM BETONEIRA 400L. AF_06/2014	m²	0,00	2,06	2,06	2,06	R\$	3,49	R\$	4,23	R\$	-	R\$	-	R\$	8,71	R\$	8,71
3.85.3	87777	SINAPI	EMBOÇO OU MASSA ÚNICA EM ARGAMASSA TRAÇO 1:2:8, PREPARO MANUAL, APLICADA MANUALMENTE EM PANDOS DE FACHADA COM PRESEÇA DE VÁOS, ESPESSURA DE 25 MM. AF_06/2014	m²	0,00	1,58	1,58	1,58	R\$	51,82	R\$	62,87	R\$	-	R\$	-	R\$	99,33	R\$	99,33
REVESTIMENTOS																				
3.86 PISO PORCELANATO E GRANITO																				
3.86.1	87302	SINAPI	ARGAMASSA TRAÇO 1:4 (EM VOLUME DE CIMENTO E AREIA MÉDIA ÚMIDA) PARA CONTRAPISO, PREPARO MECÂNICO COM BETONEIRA 600 L. AF_08/2019	m²	0,00	0,75	0,75	0,75	R\$	518,64	R\$	627,88	R\$	-	R\$	-	R\$	471,66	R\$	471,66
3.86.2	98689	SINAPI	SOLERA EM GRANITO LARGURA 15 CM, ESPESSURA 2,0 CM. AF_09/2020	M	0,00	0,46	0,46	0,46	R\$	97,81	R\$	116,89	R\$	-	R\$	-	R\$	54,68	R\$	54,68
PORTAS/ESQUADRIAS																				
3.87 PORTAS E PINTURAS																				
3.87.1	100721	SINAPI	PINTURA COM TINTA ALQUÍDICA DE FUNDO (TIPO ZARCÃO) PULVERIZADA SOBRE SUPERFÍCIES METÁLICAS (EXCETO PERFIL) EXECUTADO EM OBRA (POR DEMÃO). AF_01/2020 P	m²	0,00	1,56	1,56	1,56	R\$	19,03	R\$	23,12	R\$	-	R\$	-	R\$	36,06	R\$	36,06
3.87.2	91341	SINAPI	PORTA EM ALUMÍNIO DE ABRIR TIPO VENEZIANA COM GUARNIÇÃO, FIXAÇÃO COM PARAFUSOS - FORNECIMENTO E INSTALAÇÃO. AF_12/2019	m²	0,00	2,61	2,61	2,61	R\$	721,35	R\$	877,11	R\$	-	R\$	-	R\$	2.289,25	R\$	2.289,25
3.87.3	100762	SINAPI	PINTURA COM TINTA ALQUÍDICA DE ACABAMENTO (ESMALTE SINTÉTICO FOSCO) APLICADA A ROLO OU PINCEL SOBRE SUPERFÍCIES METÁLICAS (EXCETO PERFIL) EXECUTADO EM OBRA (2 DEMÃOS). AF_01/2020	m²	0,00	1,56	1,56	1,56	R\$	37,93	R\$	46,07	R\$	-	R\$	-	R\$	71,86	R\$	71,86
ÁREA EXTERNA																				
3.88 PISO E REVESTIMENTO																				
3.88.1	00036155	SINAPI/INSUMO	BLOQUETE/PISO INTERTRAVADO DE CONCRETO - MODELO ONDA/16 FACES/RETANGULAR/TIOLINHO/PAVER/HOLANDES/PARALELEPÍEDO, 20 CM X 10 CM, E = 6 CM, RESISTENCIA DE 35 MPa (NBR 9781), COR NATURAL.	m²	0,00	168,64	168,64	168,64	R\$	57,02	R\$	69,33	R\$	-	R\$	-	R\$	11.691,81	R\$	11.691,81
3.88.2	97631	SINAPI	DEMOLIÇÃO DE ARGAMASSAS, DE FORMA MANUAL, SEM REAPROVEITAMENTO. AF_12/2017	m²	0,00	41,05	41,05	41,05	R\$	2,56	R\$	3,09	R\$	-	R\$	-	R\$	126,84	R\$	126,84
3.88.3	94991	SINAPI	EXECUÇÃO DE PASSEIO (CALÇADA) OU PISO DE CONCRETO COM CONCRETO MOLHADO IN LOCO, USINADO, ACABAMENTO CONVENCIONAL, NÃO ARMADO. AF_07/2016	m²	0,00	4,10	4,10	4,10	R\$	750,24	R\$	912,06	R\$	-	R\$	-	R\$	3.739,44	R\$	3.739,44
3.89 PAISAGISMO																				
3.89.1	98504	SINAPI	PLANTIO DE GRAMA EM PLACAS. AF_05/2018	m²	0,00	538,20	538,20	538,20	R\$	14,05	R\$	17,07	R\$	-	R\$	-	R\$	9.187,07	R\$	9.187,07
3.89.2	EE-SC-C500	Próprio	ESPALHAMENTO DE BRITA D1 - INCLUSO TRANSPORTE E MÃO DE OBRA PARA ESPALHAMENTO	M³	0,00	2,85	2,85	2,85	R\$	166,18	R\$	201,93	R\$	-	R\$	-	R\$	575,50	R\$	575,50
3.89.3	88417	SINAPI	APLICAÇÃO MANUAL DE PINTURA COM TINTA TEXTURIZADA ACRÍLICA EM PANDOS CEGOS DE FACHADA (SEM PRESEÇA DE VÁOS) DE EDIFÍCIOS DE MÚLTIPLOS PAVIMENTOS, UMA COR. AF_06/2014	m²	0,00	320,50	320,50	320,50	R\$	12,23	R\$	14,86	R\$	-	R\$	-	R\$	4.762,63	R\$	4.762,63
3.89.4	94231	SINAPI	RUIFO EM CHAPA DE AÇO GALVANIZADO NÚMERO 24, CORTE DE 25 CM, INCLUSO TRANSPORTE VERTICAL. AF_07/2019	M	0,00	41,80	41,80	41,80	R\$	52,30	R\$	63,58	R\$	-	R\$	-	R\$	2.638,57	R\$	2.638,57
3.89.5	98509	SINAPI	PLANTIO DE ARBUSTO OU CERCA VIVA. AF_05/2018	UN	0,00	38,00	38,00	38,00	R\$	55,61	R\$	67,61	R\$	-	R\$	-	R\$	2.569,18	R\$	2.569,18
3.90 AZULEJOS SUBSOLO																				
3.90.1	ARQ.E.GOV 10	Próprio	AZULEJO WING LIGHT, OU SIMILAR 7X25CM - FORNECIMENTO E INSTALAÇÃO. REF-SBC (120339)	m²	0,00	28,84	28,84	28,84	R\$	225,84	R\$	274,51	R\$	-	R\$	-	R\$	7.916,86	R\$	7.916,86
3.91 SUBSOLO																				
3.91.1	96359	SINAPI	PARDE DE GESSO ACARTONADO (DRYWALL), PARA USO INTERNO, COM DUAS FACES SIMPLES E ESTRUTURA METÁLICA COM GLIAS SIMPLES, COM VÁOS AF_06/2017 P	m²	0,00	5,17	5,17	5,17	R\$	113,38	R\$	137,68	R\$	-	R\$	-	R\$	711,80	R\$	711,80
3.91.2	103324	SINAPI	ALVENARIA DE VEDAÇÃO DE BLOCOS CERÂMICOS FURADOS NA VERTICAL DE 14X19X19 CM (ESPESSURA 14 CM) E ARGAMASSA DE ASSENTAMENTO COM PREPARO EM BETONEIRA. AF_12/2021	m²	0,00	1,60	1,60	1,60	R\$	73,94	R\$	89,79	R\$	-	R\$	-	R\$	143,66	R\$	143,66
3.91.3	87893	SINAPI	CHAPISCO APLICADO EM ALVENARIA (SEM PRESEÇA DE VÁOS) E ESTRUTURAS DE CONCRETO DE FACHADA, COM COLHER DE PEDREIRO. ARGAMASSA TRAÇO 1:3 COM PREPARO MANUAL. AF_06/2014	m²	0,00	6,24	6,24	6,24	R\$	6,04	R\$	7,32	R\$	-	R\$	-	R\$	45,67	R\$	45,67
3.91.4	87543	SINAPI	MASSA ÚNICA, PARA RECEBIMENTO DE PINTURA OU CERÂMICA, ARGAMASSA INDUSTRIALIZADA, PREPARO MECÂNICO, APLICADO COM EQUIPAMENTO DE MISTURA E PROJEÇÃO DE 1,5 M3/H EM FACES INTERNAS DE PAREDES, ESPESSURA DE 5MM, SEM EXECUÇÃO DE TALISCAS. AF_06/2014	m²	0,00	6,24	6,24	6,24	R\$	24,40	R\$	29,61	R\$	-	R\$	-	R\$	184,76	R\$	184,76
3.91.5	87700	SINAPI	CONTRAPISO EM ARGAMASSA TRAÇO 1:4 (CIMENTO E AREIA), PREPARO MECÂNICO COM BETONEIRA 400 L, APLICADO EM ÁREAS SECAS SOBRE LAJE, NÃO ADERIDO, ACABAMENTO NÃO REFORÇADO, ESPESSURA 6CM. AF_07/2021	m²	0,00	19,32	19,32	19,32	R\$	43,32	R\$	52,47	R\$	-	R\$	-	R\$	1.013,72	R\$	1.013,72
3.91.6	87757	SINAPI	CONTRAPISO EM ARGAMASSA TRAÇO 1:4 (CIMENTO E AREIA), PREPARO MANUAL, APLICADO EM ÁREAS MOLHADAS SOBRE IMPERMEABILIZAÇÃO, ACABAMENTO NÃO REFORÇADO, ESPESSURA 6CM. AF_07/2021	m²	0,00	19,32	19,32	19,32	R\$	44,67	R\$	54,14	R\$	-	R\$	-	R\$	1.045,98	R\$	1.045,98
3.91.7	88485	SINAPI	APLICAÇÃO DE FUNDO SELADOR ACRÍLICO EM PAREDES, UMA DEMÃO. AF_06/2014	m²	0,00	26,35	26,35	26,35	R\$	1,80	R\$	2,18	R\$	-	R\$	-	R\$	57,44	R\$	57,44
3.91.8	88489	SINAPI	APLICAÇÃO MANUAL DE PINTURA COM TINTA LÁTEX ACRÍLICA EM PAREDES, DUAS DEMÃOS. AF_06/2014	m²	0,00	26,35	26,35	26,35	R\$	12,69	R\$	15,41	R\$	-	R\$	-	R\$	406,05	R\$	406,05
3.91.9	88497	SINAPI	APLICAÇÃO E LIXAMENTO DE MASSA LÁTEX EM PAREDES, DUAS DEMÃOS. AF_06/2014	m²	0,00	26,35	26,35	26,35	R\$	14,10	R\$	17,11	R\$	-	R\$	-	R\$	450,84	R\$	450,84
3.91.10	88497	SINAPI	APLICAÇÃO E LIXAMENTO DE MASSA LÁTEX EM PAREDES, DUAS DEMÃOS. AF_06/2014	m²	0,00	8,69	8,69	8,69	R\$	14,10	R\$	17,11	R\$	-	R\$	-	R\$	148,68	R\$	148,68
3.92 TERREO																				
3.92.1	87700	SINAPI	CONTRAPISO EM ARGAMASSA TRAÇO 1:4 (CIMENTO E AREIA), PREPARO MECÂNICO COM BETONEIRA 400 L, APLICADO EM ÁREAS SECAS SOBRE LAJE, NÃO ADERIDO, ACABAMENTO NÃO REFORÇADO, ESPESSURA 6CM. AF_07/2021	m²	0,00	44,66	44,66	44,66	R\$	43,32	R\$	52,47	R\$	-	R\$	-	R\$	2.343,31	R\$	2.343,31



Assinado com senha por NATAN SILVA ALMEIDA - Contrato Temporário / GST - 18/03/2025 às 09:32:24, SIDNEY DOS SANTOS SOUZA - Contrato Temporário / GST - 18/03/2025 às 10:22:43 +1
 Pessoas - Para verificar todas as assinaturas consulte o link de autenticação.
 Documento N°: 25453926-5657 - consulta à autenticidade em <https://www.sigadoc.mt.gov.br/sigaex/public/app/autenticar?n=25453926-5657>



SEPLAG/DIC/2025/06952A





Governo de Mato Grosso

SECRETARIA DE ESTADO DE PLANEJAMENTO E GESTÃO



Table with columns for item number, code, description, unit, quantity, and various financial values (RS). Includes sub-totals for 'L DO ITEM' and 'L DO ITEM'.



SEPLAG/DIC/2025/06952A



Assinado com senha por NATAN SILVA ALMEIDA - Contrato Temporário / GST - 18/03/2025 às 09:32:24, SIDNEY DOS SANTOS SOUZA - Contrato Temporário / GST - 18/03/2025 às 10:22:43 +1
Pessoas - Para verificar todas as assinaturas consulte o link de autenticação.
Documento Nº: 25453926-5657 - consulta à autenticidade em https://www.sigadoc.mt.gov.br/sigaex/public/app/autenticar?n=25453926-5657





Governo de Mato Grosso SECRETARIA DE ESTADO DE PLANEJAMENTO E GESTÃO



Table with columns for item number, description, unit, quantity, price, and total value. Includes sub-sections like 4.5 (CISTERNA), 5.0 (ELETRICA), and 5.2 (CABOS PARA ALIMENTAÇÃO).



Assinado com senha por NATAN SILVA ALMEIDA - Contrato Temporário / GST - 18/03/2025 às 09:32:24, SIDNEY DOS SANTOS SOUZA - Contrato Temporário / GST - 18/03/2025 às 10:22:43 +1





Govorno de Mato Grosso
SECRETARIA DE ESTADO DE PLANEJAMENTO E GESTÃO



5.2.3	SINAPI	92986	CABO DE COBRE FLEXIVEL ISOLADO, 35 MM², ANTI-CHAMA 0,6/1,0 KV, PARA REDE ENTERRADA DE DISTRIBUIÇÃO DE ENERGIA ELÉTRICA - FORNECIMENTO E INSTALAÇÃO. AF_12/2021	M	270,00	270,00	270,00	RS	40,36	RS	49,07	RS	13.248,90	RS	-	RS	-	RS	13.248,90
5.2.4	SINAPI	92990	CABO DE COBRE FLEXIVEL ISOLADO, 70 MM², ANTI-CHAMA 0,6/1,0 KV, PARA REDE ENTERRADA DE DISTRIBUIÇÃO DE ENERGIA ELÉTRICA - FORNECIMENTO E INSTALAÇÃO. AF_12/2021	M	724,30	724,30	724,30	RS	78,23	RS	95,12	RS	68.895,41	RS	-	RS	-	RS	68.895,41
5.2.5	SINAPI	91929	CABO DE COBRE FLEXIVEL ISOLADO, 4 MM², ANTI-CHAMA 0,6/1,0 KV, PARA CIRCUITOS TERMINAIS - FORNECIMENTO E INSTALAÇÃO. AF_12/2015	M	10,00	10,00	10,00	RS	7,82	RS	9,50	RS	95,00	RS	-	RS	-	RS	95,00
5.2.6	SINAPI	91933	CABO DE COBRE FLEXIVEL ISOLADO, 10 MM², ANTI-CHAMA 0,6/1,0 KV, PARA CIRCUITOS TERMINAIS - FORNECIMENTO E INSTALAÇÃO. AF_12/2015	M	187,50	187,50	187,50	RS	16,70	RS	20,30	RS	3.806,25	RS	-	RS	-	RS	3.806,25
5.2.7	SINAPI	92988	CABO DE COBRE FLEXIVEL ISOLADO, 50 MM², ANTI-CHAMA 0,6/1,0 KV, PARA REDE ENTERRADA DE DISTRIBUIÇÃO DE ENERGIA ELÉTRICA - FORNECIMENTO E INSTALAÇÃO. AF_12/2021	M	70,50	70,50	70,50	RS	56,88	RS	69,16	RS	4.875,78	RS	-	RS	-	RS	4.875,78
5.2.8	SINAPI	92994	CABO DE COBRE FLEXIVEL ISOLADO, 120 MM², ANTI-CHAMA 0,6/1,0 KV, PARA REDE ENTERRADA DE DISTRIBUIÇÃO DE ENERGIA ELÉTRICA - FORNECIMENTO E INSTALAÇÃO. AF_12/2021	M	571,00	571,00	571,00	RS	134,15	RS	163,12	RS	93.141,52	RS	-	RS	-	RS	93.141,52
CABOS PARA TERMINAIS																			
5.2.9	SINAPI	91926	CABO DE COBRE FLEXIVEL ISOLADO, 2,5 MM², ANTI-CHAMA 450/750 V, PARA CIRCUITOS TERMINAIS - FORNECIMENTO E INSTALAÇÃO. AF_12/2015	M	1536,00	1536,00	1536,00	RS	4,11	RS	4,99	RS	7.664,64	RS	-	RS	-	RS	7.664,64
5.2.10	SINAPI	91928	CABO DE COBRE FLEXIVEL ISOLADO, 4 MM², ANTI-CHAMA 450/750 V, PARA CIRCUITOS TERMINAIS - FORNECIMENTO E INSTALAÇÃO. AF_12/2015	M	896,00	896,00	896,00	RS	6,82	RS	8,29	RS	7.427,84	RS	-	RS	-	RS	7.427,84
5.2.11	SINAPI	91931	CABO DE COBRE FLEXIVEL ISOLADO, 6 MM², ANTI-CHAMA 0,6/1,0 KV, PARA CIRCUITOS TERMINAIS - FORNECIMENTO E INSTALAÇÃO. AF_12/2015	M	423,00	423,00	423,00	RS	10,58	RS	12,86	RS	5.439,78	RS	-	RS	-	RS	5.439,78
5.2.12	SEPLAG	SEPLAG ELE 10	TERMINAL A COMPRESSAO EM COBRE ESTANHADO 1 FURO PARA CABO 70 MM², FORNECIMENTO E INSTALAÇÃO.	UND	20,00	20,00	20,00	RS	19,76	RS	24,02	RS	480,40	RS	-	RS	-	RS	480,40
5.2.13	SEPLAG	SEPLAG SPDA 16	TERMINAL A COMPRESSAO EM COBRE ESTANHADO PARA CABO 35 MM2, 1 FURO E 1 COMPRESSAO, PARA PARAFUSO DE FIXACAO M8, FORNECIMENTO E INSTALAÇÃO.	UND	16,00	16,00	16,00	RS	6,22	RS	7,56	RS	120,96	RS	-	RS	-	RS	120,96
5.2.14	SEPLAG	SEPLAG ELE 07	TERMINAL A COMPRESSAO EM COBRE ESTANHADO 1 FURO PARA CABO 25 MM2, FORNECIMENTO E INSTALAÇÃO.	UND	12,00	12,00	12,00	RS	14,71	RS	17,88	RS	214,56	RS	-	RS	-	RS	214,56
5.2.15	SEPLAG	SEPLAG ELE 06	TERMINAL A COMPRESSAO EM COBRE ESTANHADO 1 FURO PARA CABO 16 MM2, FORNECIMENTO E INSTALAÇÃO.	UND	16,00	16,00	16,00	RS	13,81	RS	16,79	RS	268,64	RS	-	RS	-	RS	268,64
COMUM																			
5.2.16	SINAPI	91953	INTERRUPTOR SIMPLES (1 MÓDULO), 10A/250V, INCLUINDO SUPORTE E PLACA - FORNECIMENTO E INSTALAÇÃO. AF_12/2015	UN	4,00	4,00	4,00	RS	21,11	RS	25,66	RS	102,64	RS	-	RS	-	RS	102,64
5.2.17	SINAPI	91967	INTERRUPTOR SIMPLES (3 MÓDULOS), 10A/250V, INCLUINDO SUPORTE E PLACA - FORNECIMENTO E INSTALAÇÃO. AF_12/2015	UN	1,00	1,00	1,00	RS	45,68	RS	55,54	RS	55,54	RS	-	RS	-	RS	55,54
5.2.18	SINAPI	92888	CAIXA RETANGULAR 4" X 7" MEDIA (1,30 M DO PISO), METALICA, INSTALADA EM PAREDE - FORNECIMENTO E INSTALAÇÃO. AF_12/2015	UN	18,00	18,00	18,00	RS	11,99	RS	14,57	RS	262,26	RS	-	RS	-	RS	262,26
5.2.19	SINAPI	91969	INTERRUPTOR PARALELO (3 MÓDULOS), 10A/250V, INCLUINDO SUPORTE E PLACA - FORNECIMENTO E INSTALAÇÃO. AF_12/2015	UN	2,00	2,00	2,00	RS	60,58	RS	73,66	RS	147,32	RS	-	RS	-	RS	147,32
5.2.20	SINAPI	91993	TOMADA ALTA DE EMBUIR (1 MÓDULO), 2P+T 20 A, INCLUINDO SUPORTE E PLACA - FORNECIMENTO E INSTALAÇÃO. AF_12/2015	UN	13,00	13,00	13,00	RS	34,29	RS	41,69	RS	541,97	RS	-	RS	-	RS	541,97
5.2.21	SINAPI	95778	CONDULETE DE ALUMÍNIO, TIPO C, PARA ELETRODUTO DE AÇO GALVANIZADO DN 20 MM (3/4"), APARENTE - FORNECIMENTO E INSTALAÇÃO. AF_11/2016_P	UN	34,00	34,00	34,00	RS	24,26	RS	29,50	RS	1.003,00	RS	-	RS	-	RS	1.003,00
5.2.22	SINAPI	95781	CONDULETE DE ALUMÍNIO, TIPO C, PARA ELETRODUTO DE AÇO GALVANIZADO DN 25 MM (1"), APARENTE - FORNECIMENTO E INSTALAÇÃO. AF_11/2016_P	UN	19,00	19,00	19,00	RS	27,42	RS	33,34	RS	633,46	RS	-	RS	-	RS	633,46
5.2.23	SINAPI	95779	CONDULETE DE ALUMÍNIO, TIPO E, PARA ELETRODUTO DE AÇO GALVANIZADO DN 20 MM (3/4"), APARENTE - FORNECIMENTO E INSTALAÇÃO. AF_11/2016_P	UN	57,00	57,00	57,00	RS	22,25	RS	27,05	RS	1.541,85	RS	-	RS	-	RS	1.541,85
5.2.24	SINAPI	95791	CONDULETE DE ALUMÍNIO, TIPO LR, PARA ELETRODUTO DE AÇO GALVANIZADO DN 25 MM (1"), APARENTE - FORNECIMENTO E INSTALAÇÃO. AF_11/2016_P	UN	9,00	9,00	9,00	RS	38,46	RS	46,76	RS	420,84	RS	-	RS	-	RS	420,84
5.2.25	SINAPI	95787	CONDULETE DE ALUMÍNIO, TIPO LR, PARA ELETRODUTO DE AÇO GALVANIZADO DN 20 MM (3/4"), APARENTE - FORNECIMENTO E INSTALAÇÃO. AF_11/2016_P	UN	9,00	9,00	9,00	RS	23,82	RS	28,96	RS	260,64	RS	-	RS	-	RS	260,64
5.2.26	SINAPI	95795	CONDULETE DE ALUMÍNIO, TIPO T, PARA ELETRODUTO DE AÇO GALVANIZADO DN 20 MM (3/4"), APARENTE - FORNECIMENTO E INSTALAÇÃO. AF_11/2016_P	UN	5,00	5,00	5,00	RS	27,50	RS	33,44	RS	167,20	RS	-	RS	-	RS	167,20
5.2.27	SINAPI	93653	DISJUNTOR MONOPOLAR TIPO DIN, CORRENTE NOMINAL DE 10A - FORNECIMENTO E INSTALAÇÃO. AF_10/2020	UN	11,00	11,00	11,00	RS	11,75	RS	14,28	RS	157,08	RS	-	RS	-	RS	157,08
5.2.28	SINAPI	93654	DISJUNTOR MONOPOLAR TIPO DIN, CORRENTE NOMINAL DE 16A - FORNECIMENTO E INSTALAÇÃO. AF_10/2020	UN	2,00	2,00	2,00	RS	12,24	RS	14,88	RS	29,76	RS	-	RS	-	RS	29,76
5.2.29	SINAPI	93661	DISJUNTOR BIPOLAR TIPO DIN, CORRENTE NOMINAL DE 16A - FORNECIMENTO E INSTALAÇÃO. AF_10/2020	UN	6,00	6,00	6,00	RS	60,48	RS	73,54	RS	441,24	RS	-	RS	-	RS	441,24
5.2.30	SINAPI	93662	DISJUNTOR BIPOLAR TIPO DIN, CORRENTE NOMINAL DE 20A - FORNECIMENTO E INSTALAÇÃO. AF_10/2020	UN	2,00	2,00	2,00	RS	62,38	RS	75,85	RS	151,70	RS	-	RS	-	RS	151,70
5.2.31	SINAPI	93669	DISJUNTOR TRIPOLAR TIPO DIN, CORRENTE NOMINAL DE 20A - FORNECIMENTO E INSTALAÇÃO. AF_10/2020	UN	9,00	9,00	9,00	RS	78,38	RS	95,31	RS	857,79	RS	-	RS	-	RS	857,79
5.2.32	SINAPI	93670	DISJUNTOR TRIPOLAR TIPO DIN, CORRENTE NOMINAL DE 25A - FORNECIMENTO E INSTALAÇÃO. AF_10/2020	UN	10,00	10,00	10,00	RS	78,38	RS	95,31	RS	953,10	RS	-	RS	-	RS	953,10
5.2.33	SINAPI	101895	DISJUNTOR TERMOMAGNÉTICO TRIPOLAR - CORRENTE NOMINAL DE 125A - FORNECIMENTO E INSTALAÇÃO. AF_10/2020	UN	3,00	3,00	3,00	RS	432,90	RS	526,40	RS	1.579,20	RS	-	RS	-	RS	1.579,20
5.2.34	SINAPI	SEPLAG ELE 22	DISJUNTOR TRIPOLAR TIPO DIN, CORRENTE NOMINAL DE 150A - FORNECIMENTO E INSTALAÇÃO. AF_10/2020	UND	7,00	7,00	7,00	RS	496,52	RS	603,76	RS	4.226,32	RS	-	RS	-	RS	4.226,32
5.2.35	SEPLAG	SEPLAG ELE 24	SUPRESSOR DE SURTO PARA PROTEÇÃO CLASSE 1 - 45 KA, FORNECIMENTO E INSTALAÇÃO	UND	27,00	27,00	27,00	RS	297,39	RS	361,62	RS	9.763,74	RS	-	RS	-	RS	9.763,74
5.2.36	SINAPI	95758	LUVA DE EMENDA PARA ELETRODUTO, AÇO GALVANIZADO, DN 25 MM (1"), APARENTE, INSTALADA EM PAREDE - FORNECIMENTO E INSTALAÇÃO. AF_11/2016_P	UN	8,00	8,00	8,00	RS	10,17	RS	12,36	RS	98,88	RS	-	RS	-	RS	98,88
5.2.37	SINAPI	95757	LUVA DE EMENDA PARA ELETRODUTO, AÇO GALVANIZADO, DN 20 MM (3/4"), APARENTE, INSTALADA EM PAREDE - FORNECIMENTO E INSTALAÇÃO. AF_11/2016_P	UN	40,00	40,00	40,00	RS	9,05	RS	11,00	RS	440,00	RS	-	RS	-	RS	440,00
5.2.38	SINAPI	95755	LUVA DE EMENDA PARA ELETRODUTO, AÇO GALVANIZADO, DN 32 MM (1 1/4"), APARENTE, INSTALADA EM TETO - FORNECIMENTO E INSTALAÇÃO. AF_11/2016_P	UN	4,00	4,00	4,00	RS	10,95	RS	13,31	RS	53,24	RS	-	RS	-	RS	53,24
5.2.39	SINAPI	SEPLAG ELE 01	ELETROCALHA LISA (50X50X300)MM EM CHAPA DE AÇO GALVANIZADO #18, COM TRATAMENTO PRE-ZINCADO, INCLUSIVE TAMPA DE ENCAIXE, FIXAÇÃO SUPERIOR, CONEXÕES E ACESSÓRIOS, FORNECIMENTO E INSTALAÇÃO.	UND	16,67	16,67	16,67	RS	176,04	RS	214,06	RS	3.567,66	RS	-	RS	-	RS	3.567,66
5.2.40	SINAPI	SEPLAG ELE 02	ELETROCALHA LISA (100X50X300)MM EM CHAPA DE AÇO GALVANIZADO #18, COM TRATAMENTO PRE-ZINCADO, INCLUSIVE TAMPA DE ENCAIXE, FIXAÇÃO SUPERIOR, CONEXÕES E ACESSÓRIOS, FORNECIMENTO E INSTALAÇÃO.	UND	11,50	11,50	11,50	RS	226,12	RS	274,96	RS	3.162,04	RS	-	RS	-	RS	3.162,04



SEPLAG/DIC/2025/06952A



Assinado com senha por NATAN SILVA ALMEIDA - Contrato Temporário / GST - 18/03/2025 às 09:32:24, SIDNEY DOS SANTOS SOUZA - Contrato Temporário / GST - 18/03/2025 às 10:22:43 +1
Pessoas - Para verificar todas as assinaturas consulte o link de autenticação.
Documento Nº: 25453926-5657 - consulta à autenticidade em <https://www.sigadoc.mt.gov.br/sigaex/public/app/autenticar?n=25453926-5657>





GOVERNO DE MATO GROSSO
SECRETARIA DE ESTADO DE PLANEJAMENTO E GESTÃO

5.2.41	SINAPI	SEPLAG ELE 72	SAIDA HORIZONTAL PARA ELETRODUTO 1". FORNECIMENTO E INSTALAÇÃO.	UND	9,00				9,00	9,00	R\$	9,57	R\$	11,63	R\$	104,67	R\$	-	R\$	-	R\$	104,67
5.2.42	SINAPI	SEPLAG ELE 76	CURVA (X) HORIZONTAL 90°. 50X50MM FORNECIMENTO E INSTALAÇÃO.	UND	6,00				6,00	6,00	R\$	75,63	R\$	91,96	R\$	551,76	R\$	-	R\$	-	R\$	551,76
5.2.43	SINAPI	SEPLAG ELE 77	CURVA (X) HORIZONTAL 90°. 100X50MM FORNECIMENTO E INSTALAÇÃO.	UND	3,00				3,00	3,00	R\$	108,98	R\$	132,51	R\$	397,53	R\$	-	R\$	-	R\$	397,53
5.2.44	SEPLAG	SEPLAG ELE 54	ELETROCALHA PERF. GALVANIZADA TIPO "U" COM TAMPA 50X50X3000 mm + SUPORTE PARA ELETROCALHA LISA OU PERFURADA EM AÇO GALVANIZADO, LARGURA 500 OU 800 mm, ESPAÇAÇÃO A CADA 1,50 M. FORNECIMENTO E INSTALAÇÃO.	UND	31,67				31,67	31,67	R\$	76,09	R\$	92,52	R\$	2.929,80	R\$	-	R\$	-	R\$	2.929,80
5.2.45	SINAPI	SEPLAG ELE 82	T HORIZONTAL (X) HORIZONTAL 90°. 100X50MM FORNECIMENTO E INSTALAÇÃO.	UND	4,00				4,00	4,00	R\$	77,67	R\$	94,44	R\$	377,76	R\$	-	R\$	-	R\$	377,76
5.2.46	SINAPI	SEPLAG ELE 83	T HORIZONTAL (X) HORIZONTAL 90°. 50X50MM FORNECIMENTO E INSTALAÇÃO.	UND	8,00				8,00	8,00	R\$	53,78	R\$	65,37	R\$	522,96	R\$	-	R\$	-	R\$	522,96
5.2.47	SINAPI	SEPLAG ELE 84	TALA PLANA PERFURADA, 100MM PARA ELETROCALHA METALICA. FORNECIMENTO E INSTALAÇÃO.	UND	111,00				111,00	111,00	R\$	8,21	R\$	9,98	R\$	1.107,78	R\$	-	R\$	-	R\$	1.107,78
5.2.48	SINAPI	91170	FIXAÇÃO DE TUBOS HORIZONTAIS DE PVC, CPVC OU COBRE DIÂMETROS MENORES OU IGUAIS A 40 MM OU ELETROCALHAS ATÉ 150MM DE LARGURA, COM ABRAÇADEIRA METÁLICA RÍGIDA TIPO D 1 1/2, FIXADA EM PERFILADO EM LAJE. AF. 05/2015	M	150,00				150,00	150,00	R\$	2,99	R\$	3,63	R\$	544,50	R\$	-	R\$	-	R\$	544,50
5.2.49	SINAPI	91171	FIXAÇÃO DE TUBOS HORIZONTAIS DE PVC, CPVC OU COBRE DIÂMETROS MAIORES QUE 40 MM E MENORES OU IGUAIS A 75 MM COM ABRAÇADEIRA METÁLICA RÍGIDA TIPO D 1 1/2", FIXADA EM PERFILADO EM LAJE. AF. 05/2015	M	23,00				23,00	23,00	R\$	3,77	R\$	4,58	R\$	105,34	R\$	-	R\$	-	R\$	105,34
5.2.50	SINAPI	91172	FIXAÇÃO DE TUBOS HORIZONTAIS DE PVC, CPVC OU COBRE DIÂMETROS MAIORES QUE 75 MM COM ABRAÇADEIRA METÁLICA RÍGIDA TIPO D 3", FIXADA EM PERFILADO EM LAJE. AF. 05/2015	M	14,00				14,00	14,00	R\$	5,52	R\$	6,71	R\$	93,94	R\$	-	R\$	-	R\$	93,94
5.2.51	SEPLAG	SEPLAG ELE 74	CRUZETA (X) HORIZONTAL 90°. 300X50MM FORNECIMENTO E INSTALAÇÃO.	UND	1,00				1,00	1,00	R\$	108,98	R\$	132,51	R\$	132,51	R\$	-	R\$	-	R\$	132,51
5.2.52	SEPLAG	SEPLAG ELE 03	ELETROCALHA LISA (200X50X300)MM EM CHAPA DE AÇO GALVANIZADO #18, COM TRATAMENTO PRÉ-ZINCADO, INCLUSIVE TAMPA DE ENCAIXE, FIXAÇÃO SUPERIOR, CONEXÕES E ACESSÓRIOS. FORNECIMENTO E INSTALAÇÃO.	UND	1,67				1,67	1,67	R\$	393,94	R\$	479,03	R\$	798,38	R\$	-	R\$	-	R\$	798,38
5.2.53	SEPLAG	SEPLAG ELE 04	ELETROCALHA LISA (300X50X300)MM EM CHAPA DE AÇO GALVANIZADO #18, COM TRATAMENTO PRÉ-ZINCADO, INCLUSIVE TAMPA DE ENCAIXE, FIXAÇÃO SUPERIOR, CONEXÕES E ACESSÓRIOS. FORNECIMENTO E INSTALAÇÃO.	UND	1,00				1,00	1,00	R\$	426,30	R\$	518,38	R\$	518,38	R\$	-	R\$	-	R\$	518,38
5.2.54	SEPLAG	SEPLAG ELE 79	ELETROCALHA LISA (150X50X300)MM EM CHAPA DE AÇO GALVANIZADO #18, COM TRATAMENTO PRÉ-ZINCADO, INCLUSIVE TAMPA DE ENCAIXE, FIXAÇÃO SUPERIOR, CONEXÕES E ACESSÓRIOS. FORNECIMENTO E INSTALAÇÃO.	UND	5,47				5,47	5,47	R\$	197,36	R\$	239,99	R\$	1.311,94	R\$	-	R\$	-	R\$	1.311,94
5.2.55	SINAPI	93667	DISJUNTOR TRIPOLAR TIPO DIN, CORRENTE NOMINAL DE 10A - FORNECIMENTO E INSTALAÇÃO. AF. 10/2020	UN	4,00				4,00	4,00	R\$	74,08	R\$	90,08	R\$	360,32	R\$	-	R\$	-	R\$	360,32
5.2.56	SINAPI	93668	DISJUNTOR TRIPOLAR TIPO DIN, CORRENTE NOMINAL DE 16A - FORNECIMENTO E INSTALAÇÃO. AF. 10/2020	UN	1,00				1,00	1,00	R\$	75,53	R\$	91,84	R\$	91,84	R\$	-	R\$	-	R\$	91,84
5.2.57	SINAPI	91879	LIVVA PARA ELETRODUTO, PVC, ROSCÁVEL, DN 25 MM (3/4"), PARA CIRCUITOS TERMINAIS, INSTALADA EM LAJE - FORNECIMENTO E INSTALAÇÃO. AF. 12/2015	UN	13,00				13,00	13,00	R\$	6,34	R\$	7,70	R\$	100,10	R\$	-	R\$	-	R\$	100,10
5.2.58	SINAPI	91880	LIVVA PARA ELETRODUTO, PVC, ROSCÁVEL, DN 32 MM (1"), PARA CIRCUITOS TERMINAIS, INSTALADA EM LAJE - FORNECIMENTO E INSTALAÇÃO. AF. 12/2015	UN	4,00				4,00	4,00	R\$	8,05	R\$	9,78	R\$	39,12	R\$	-	R\$	-	R\$	39,12
5.2.59	SINAPI	93013	LIVVA PARA ELETRODUTO, PVC, ROSCÁVEL, DN 50 MM (1 1/2"), PARA REDE ENTERRADA DE DISTRIBUIÇÃO DE ENERGIA ELÉTRICA - FORNECIMENTO E INSTALAÇÃO. AF. 12/2021	UN	6,00				6,00	6,00	R\$	12,01	R\$	14,60	R\$	87,60	R\$	-	R\$	-	R\$	87,60
LI DO ITEM >>>>7.2															R\$	256.331,67	R\$	-	R\$	-	R\$	256.331,67
5.3 SERVIÇOS COMPLEMENTARES																						
5.3.1	SINAPI	97669	ELETRODUTO FLEXÍVEL CORRUGADO, FEAD, DN 80 (3"), PARA REDE ENTERRADA DE DISTRIBUIÇÃO DE ENERGIA ELÉTRICA - FORNECIMENTO E INSTALAÇÃO. AF. 12/2021	M	406,00				406,00	406,00	R\$	13,56	R\$	16,48	R\$	6.690,88	R\$	-	R\$	-	R\$	6.690,88
5.3.2	SINAPI	93356	ESCAVAÇÃO MANUAL DE VALA COM PROFUNDIDADE MENOR OU IGUAL A 1,30 M. AF. 02/2021	M3	48,30				48,30	48,30	R\$	66,57	R\$	80,94	R\$	3.909,40	R\$	-	R\$	-	R\$	3.909,40
5.3.3	SINAPI	93382	REATERRO MANUAL DE VALAS COM COMPACTAÇÃO MECANIZADA. AF. 04/2016	M3	48,30				48,30	48,30	R\$	23,85	R\$	29,00	R\$	1.400,70	R\$	-	R\$	-	R\$	1.400,70
5.3.4	SINAPI	92397	EXECUÇÃO DE PATIO/ESTACIONAMENTO EM PISO INTERTRAVADO, COM BLOCO RETANGULAR COR NATURAL DE 20 X 10 CM, ESPESSURA 6 CM. AF. 12/2015	M2	46,20				46,20	46,20	R\$	68,43	R\$	83,21	R\$	3.844,30	R\$	-	R\$	-	R\$	3.844,30
5.3.5	SINAPI	94992	EXECUÇÃO DE PASSEIO (CALÇADA) OU PISO DE CONCRETO COM CONCRETO MOLDADO IN LOCO, FEITO EM OBRA, ACABAMENTO CONVENCIONAL, ESPESSURA 6 CM, ARMADO. AF. 07/2016	M2	34,30				34,30	34,30	R\$	102,18	R\$	124,25	R\$	4.261,77	R\$	-	R\$	-	R\$	4.261,77
5.3.6	SINAPI	101811	EXECUÇÃO DE TAPA BURACO COM APLICAÇÃO DE PRE MISTURADO A FRIO LUSSEM PROPRIO, PINTURA DE LIGAÇÃO. AF. 12/2020	M3	2,70				2,70	2,70	R\$	938,83	R\$	1.141,61	R\$	3.082,34	R\$	-	R\$	-	R\$	3.082,34
5.3.7	SINAPI	102996	EXECUÇÃO DE CANALETA DE CONCRETO MOLDADO IN LOCO, ESPESSURA DE 0,07 M, GEOMETRIA TRAPEZOIDAL (DIMENSÕES INTERNAS: B=0,9 M; B=0,246 M; H=0,3 M). AF. 08/2021	M	132,00				132,00	132,00	R\$	63,32	R\$	76,99	R\$	10.162,68	R\$	-	R\$	-	R\$	10.162,68
5.3.8	SINAPI	93011	ELETRODUTO RÍGIDO ROSCÁVEL, PVC, DN 85 MM (3"), PARA REDE ENTERRADA DE DISTRIBUIÇÃO DE ENERGIA ELÉTRICA - FORNECIMENTO E INSTALAÇÃO. AF. 12/2021	M	29,00				29,00	29,00	R\$	36,19	R\$	44,00	R\$	1.276,00	R\$	-	R\$	-	R\$	1.276,00
5.3.9	SINAPI	91865	ELETRODUTO RÍGIDO ROSCÁVEL, PVC, DN 40 MM (1 1/4"), PARA CIRCUITOS TERMINAIS, INSTALADO EM FORRO - FORNECIMENTO E INSTALAÇÃO. AF. 12/2015	M	19,30				19,30	19,30	R\$	16,48	R\$	20,03	R\$	386,57	R\$	-	R\$	-	R\$	386,57
5.3.10	SINAPI	91868	ELETRODUTO RÍGIDO ROSCÁVEL, PVC, DN 32 MM (1"), PARA CIRCUITOS TERMINAIS, INSTALADO EM LAJE - FORNECIMENTO E INSTALAÇÃO. AF. 12/2015	M	59,10				59,10	59,10	R\$	11,16	R\$	13,57	R\$	801,58	R\$	-	R\$	-	R\$	801,58
5.3.11	SINAPI	91867	ELETRODUTO RÍGIDO ROSCÁVEL, PVC, DN 25 MM (3/4"), PARA CIRCUITOS TERMINAIS, INSTALADO EM LAJE - FORNECIMENTO E INSTALAÇÃO. AF. 12/2015	M	218,00				218,00	218,00	R\$	7,96	R\$	9,67	R\$	2.108,06	R\$	-	R\$	-	R\$	2.108,06
5.3.12	SINAPI	97599	LUMINÁRIA DE EMERGÊNCIA, COM 30 LÂMPADAS LED DE 2 W, SEM REATOR - FORNECIMENTO E INSTALAÇÃO. AF. 02/2020	UN	9,00				9,00	9,00	R\$	23,86	R\$	29,01	R\$	261,09	R\$	-	R\$	-	R\$	261,09
5.3.13	SEPLAG	SEPLAG ELE 88	Luminária LED Slim de Sobrepôr, MARCA AVANT OU SIMILAR. FORNECIMENTO E INSTALAÇÃO.	UND	42,00				42,00	42,00	R\$	62,25	R\$	75,69	R\$	3.178,98	R\$	-	R\$	-	R\$	10.596,60
5.3.14	SEPLAG	SEPLAG ELE 90	Luminária LED externa, Refleto LED 100W. FORNECIMENTO E INSTALAÇÃO.	UND	7,00				7,00	7,00	R\$	136,27	R\$	165,70	R\$	1.159,90	R\$	-	R\$	-	R\$	1.159,90
5.3.15	SEPLAG	SEPLAG ELE 91	Luminária LED externa, Refleto LED 150W. FORNECIMENTO E INSTALAÇÃO.	UND	11,00				11,00	11,00	R\$	292,91	R\$	356,17	R\$	3.917,87	R\$	-	R\$	-	R\$	3.917,87
5.3.16	SEPLAG	SEPLAG ELE 94	FONTE 12V METALICA COLMEIA 25A 300W. FORNECIMENTO E INSTALAÇÃO.	UND	41,00				41,00	41,00	R\$	182,86	R\$	222,35	R\$	9.116,35	R\$	-	R\$	-	R\$	9.116,35
5.3.17	SINAPI	97891	CAIXA ENTERRADA ELÉTRICA RETANGULAR, EM ALVENARIA COM BLOCOS DE CONCRETO, FUNDO COM BRITA, DIMENSÕES INTERNAS: 0,4X0,4X0,4 M. AF. 12/2020	UN	16,00				16,00	16,00	R\$	180,39	R\$	219,35	R\$	3.509,60	R\$	-	R\$	-	R\$	3.509,60



SEPLAG/DIC/2025/06952A





GOVERNO DE MATO GROSSO
SECRETARIA DE ESTADO DE PLANEJAMENTO E GESTÃO



5.3.18	SINAPI	93008	ELETRODUTO RIGIDO ROSCAVEL, PVC, DN 50 MM (1 1/2"), PARA REDE ENTERRADA DE DISTRIBUICAO DE ENERGIA ELÉTRICA - FORNECIMENTO E INSTALACAO, AF_12/2021	M	25,00					25,00	25,00	RS	14,23	RS	17,30	RS	432,50	RS	-	RS	-	RS	432,50
5.3.19	SINAPI	93010	ELETRODUTO RIGIDO ROSCAVEL, PVC, DN 75 MM (2 1/2"), PARA REDE ENTERRADA DE DISTRIBUICAO DE ENERGIA ELÉTRICA - FORNECIMENTO E INSTALACAO, AF_12/2021	M	6,00					6,00	6,00	RS	29,55	RS	35,93	RS	215,58	RS	-	RS	-	RS	215,58
5.3.20	SINAPI	97892	CAIXA ENTERRADA ELÉTRICA RETANGULAR, EM ALVENARIA COM BLOCOS DE CONCRETO, FUNDO COM BRITA, DIMENSÖES INTERNAS: 0,6X0,6X0,6 M. AF_12/2020	UN	2,00					2,00	2,00	RS	339,16	RS	412,41	RS	824,82	RS	-	RS	-	RS	824,82
5.3.21	SEPLAG	SEPLAG ELE 49	CONVERSOR BALUM R4SP4, FORNECIMENTO E INSTALACAO.	UND	6,00					6,00	6,00	RS	56,94	RS	69,23	RS	415,38	RS	-	RS	-	RS	415,38
5.3.22	SEPLAG	SEPLAG ELE 59	PATCH CORD 5,0M CAT 6, FORNECIMENTO E INSTALACAO.	UND	16,00					16,00	16,00	RS	26,63	RS	32,38	RS	518,08	RS	-	RS	-	RS	518,08
5.3.23	SEPLAG	SEPLAG ELE 34	PATCH PANEL 24 PORTAS, CATEGORIA "6" FURUKAWA, FORNECIMENTO E INSTALACAO.	UND	1,00					1,00	1,00	RS	1.236,75	RS	1.503,89	RS	1.503,89	RS	-	RS	-	RS	1.503,89
5.3.24	SEPLAG	SEPLAG ELE 69	CABO UTP 4 PARES CAT 6, FORNECIMENTO E INSTALACAO.	M	161,00					161,00	161,00	RS	10,06	RS	12,23	RS	1.969,03	RS	-	RS	-	RS	1.969,03
5.3.25	SINAPI	101882	QUADRO DE DISTRIBUICAO DE ENERGIA EM CHAPA DE ACO GALVANIZADO, DE EMBUTIR, COM BARRAMENTO TRIFÁSICO, PARA 30 DISJUNTORES DIN 225A - FORNECIMENTO E INSTALACAO, AF_10/2020	UN	10,00					10,00	10,00	RS	1.589,62	RS	1.932,08	RS	19.329,80	RS	-	RS	-	RS	19.329,80
																RS	84.277,55	RS	-	RS	-	RS	91.695,17
																RS	348.735,37	RS	-	RS	-	RS	367.929,39
6.0																							
6.1																							
TUBULACAO DE ALIMENTACAO DO RESERVATORIO DE INCENDIO																							
6.1.1	SINAPI	90443	RASGO EM ALVENARIA PARA RAMAIS/ DISTRIBUICAO COM DIÁMETROS MENORES OU IGUAIS A 40 MM. AF_05/2015	M	9,30					9,30	9,30	RS	10,65	RS	12,95	RS	120,43	RS	-	RS	-	RS	120,43
6.1.2	SINAPI	90445	RASGO EM CONTRAPISO PARA RAMAIS/ DISTRIBUICAO COM DIÁMETROS MAIORES QUE 40 MM E MENORES OU IGUAIS A 75 MM. AF_05/2015	M	1,86					1,86	1,86	RS	21,27	RS	25,86	RS	48,09	RS	-	RS	-	RS	48,09
6.1.3	SINAPI	90446	RASGO EM CONTRAPISO PARA RAMAIS/ DISTRIBUICAO COM DIÁMETROS MAIORES QUE 75 MM. AF_05/2015	M	14,12					14,12	14,12	RS	23,10	RS	28,08	RS	396,48	RS	-	RS	-	RS	396,48
6.1.4	SINAPI	90468	CHUMBAMENTO LINEAR EM CONTRAPISO PARA RAMAIS/DISTRIBUICAO COM DIÁMETROS MENORES OU IGUAIS A 40 MM. AF_05/2015	M	9,30					9,30	9,30	RS	4,94	RS	6,00	RS	55,80	RS	-	RS	-	RS	55,80
6.1.5	SINAPI	90469	CHUMBAMENTO LINEAR EM CONTRAPISO PARA RAMAIS/DISTRIBUICAO COM DIÁMETROS MAIORES QUE 40 MM E MENORES OU IGUAIS A 75 MM. AF_05/2015	M	1,86					1,86	1,86	RS	7,93	RS	9,64	RS	17,93	RS	-	RS	-	RS	17,93
6.1.6	SINAPI	90470	CHUMBAMENTO LINEAR EM CONTRAPISO PARA RAMAIS/DISTRIBUICAO COM DIÁMETROS MAIORES QUE 75 MM. AF_05/2015	M	14,12					14,12	14,12	RS	11,02	RS	13,40	RS	189,20	RS	-	RS	-	RS	189,20
6.1.7	SINAPI	89367	JOELHO 90 GRAUS, PVC, SOLDÁVEL, DN 25MM, INSTALADO EM RAMAL OU SUB-RAMAL DE AGUA - FORNECIMENTO E INSTALACAO, AF_12/2014	UN	5,00					5,00	5,00	RS	10,98	RS	13,35	RS	66,75	RS	-	RS	-	RS	66,75
6.1.8	SINAPI	89368	JOELHO 45 GRAUS, PVC, SOLDÁVEL, DN 25MM, INSTALADO EM RAMAL OU SUB-RAMAL DE AGUA - FORNECIMENTO E INSTALACAO, AF_12/2014	UN	4,00					4,00	4,00	RS	13,29	RS	16,16	RS	64,64	RS	-	RS	-	RS	64,64
6.1.9	SINAPI	89391	ADAPTADOR CURTO COM BOLSA E ROSCA PARA REGISTRO, PVC, SOLDÁVEL, DN 20MM X 1", INSTALADO EM RAMAL OU SUB-RAMAL DE AGUA - FORNECIMENTO E INSTALACAO, AF_12/2014	UN	2,00					2,00	2,00	RS	8,29	RS	10,08	RS	20,16	RS	-	RS	-	RS	20,16
6.1.10	SINAPI	94704	TOXNEIRA DE BOIA PARA CAIXA D'AGUA, ROSCAVEL, 1" - FORNECIMENTO E INSTALACAO, AF_08/2021	UN	1,00					1,00	1,00	RS	95,51	RS	116,14	RS	116,14	RS	-	RS	-	RS	116,14
6.1.11	SINAPI	89447	TUBO, PVC, SOLDÁVEL, DN 32MM, INSTALADO EM PRUMADA DE AGUA - FORNECIMENTO E INSTALACAO, AF_12/2014	M	29,00					29,00	29,00	RS	10,28	RS	12,50	RS	362,50	RS	-	RS	-	RS	362,50
6.1.12	SINAPI	94495	REGISTRO DE GAVETA BRUTO, LATAO, ROSCAVEL, 1" - FORNECIMENTO E INSTALACAO, AF_08/2021	UN	1,00					1,00	1,00	RS	48,89	RS	59,45	RS	59,45	RS	-	RS	-	RS	59,45
6.1.13	SINAPI	90436	FURO EM ALVENARIA PARA DIÁMETROS MENORES OU IGUAIS A 40 MM. AF_05/2015	UN	2,00					2,00	2,00	RS	11,71	RS	14,23	RS	28,46	RS	-	RS	-	RS	28,46
6.1.14	SINAPI	90439	FURO EM CONCRETO PARA DIÁMETROS MENORES OU IGUAIS A 40 MM. AF_05/2015	UN	1,00					1,00	1,00	RS	46,43	RS	56,45	RS	56,45	RS	-	RS	-	RS	56,45
6.1.15	SINAPI	90438	FURO EM ALVENARIA PARA DIÁMETROS MAIORES QUE 75 MM. AF_05/2015	UN	4,00					4,00	4,00	RS	40,81	RS	49,62	RS	198,48	RS	-	RS	-	RS	198,48
6.1.16	SEPLAG	SEPLAG HIDR 65	LUBA DE REDUICAO EM PEAD 80X83mm, FORNECIMENTO E INSTALACAO	UND	25,30					25,30	25,30	RS	113,55	RS	138,07	RS	3.493,17	RS	-	RS	-	RS	3.493,17
6.1.18	SINAPI	89449	TUBO, PVC, SOLDÁVEL, DN 50MM, INSTALADO EM PRUMADA DE AGUA - FORNECIMENTO E INSTALACAO, AF_12/2014	M	0,00					20,06	20,06	RS	17,01	RS	20,68	RS	-	RS	-	RS	-	RS	414,92
6.1.19	SINAPI	89356	TUBO, PVC, SOLDÁVEL, DN 25MM, INSTALADO EM RAMAL OU SUB-RAMAL DE AGUA - FORNECIMENTO E INSTALACAO, AF_12/2014	M	0,00					4,88	4,88	RS	18,66	RS	22,69	RS	-	RS	-	RS	-	RS	110,72
6.1.20	SINAPI	89987	REGISTRO DE GAVETA BRUTO, LATAO, ROSCAVEL, 3/4", COM ACABAMENTO E CANOPLA CROMADOS - FORNECIMENTO E INSTALACAO, AF_08/2021	UN	0,00					1,00	1,00	RS	75,07	RS	91,29	RS	-	RS	-	RS	-	RS	91,28
6.1.21	SINAPI	89987	REGISTRO DE GAVETA BRUTO, LATAO, ROSCAVEL, 3/4", COM ACABAMENTO E CANOPLA CROMADOS - FORNECIMENTO E INSTALACAO, AF_08/2021	UN	0,00					2,00	2,00	RS	75,07	RS	91,29	RS	-	RS	-	RS	-	RS	182,57
6.1.22	SINAPI	89504	CURVA 45 GRAUS, PVC, SOLDÁVEL, DN 50MM, INSTALADO EM PRUMADA DE AGUA - FORNECIMENTO E INSTALACAO, AF_12/2014	UN	0,00					2,00	2,00	RS	20,75	RS	25,23	RS	-	RS	-	RS	-	RS	50,46
6.1.23	SINAPI	90373	JOELHO 90 GRAUS COM BUCHA DE LATAO, PVC, SOLDÁVEL, DN 25MM, X 1/2 INSTALADO EM RAMAL OU SUB-RAMAL DE AGUA - FORNECIMENTO E INSTALACAO, AF_12/2014	UN	0,00					2,00	2,00	RS	13,65	RS	16,60	RS	-	RS	-	RS	-	RS	33,19
6.1.24	SINAPI	89362	JOELHO 90 GRAUS, PVC, SOLDÁVEL, DN 25MM, INSTALADO EM RAMAL OU SUB-RAMAL DE AGUA - FORNECIMENTO E INSTALACAO, AF_12/2014	UN	0,00					3,00	3,00	RS	7,86	RS	9,56	RS	-	RS	-	RS	-	RS	28,67
6.1.25	SINAPI	89502	JOELHO 45 GRAUS, PVC, SOLDÁVEL, DN 50MM, INSTALADO EM PRUMADA DE AGUA - FORNECIMENTO E INSTALACAO, AF_12/2014	UN	0,00					7,00	7,00	RS	15,43	RS	18,76	RS	-	RS	-	RS	-	RS	131,34
6.1.26	SINAPI	89561	UNICAO SIMPLES, PVC, SERIE R, AGUA FLUVAL, DN 40 MM, JUNTA SOLDÁVEL, FORNECIDO E INSTALADO EM RAMAL DE ENCAMINHAMENTO. AF_12/2014	UN	0,00					4,00	4,00	RS	14,52	RS	17,66	RS	-	RS	-	RS	-	RS	70,62
6.1.27	SINAPI	89362	JOELHO 90 GRAUS, PVC, SOLDÁVEL, DN 25MM, INSTALADO EM RAMAL OU SUB-RAMAL DE AGUA - FORNECIMENTO E INSTALACAO, AF_12/2014	UN	0,00					6,00	6,00	RS	7,86	RS	9,56	RS	-	RS	-	RS	-	RS	57,34
ESGOTO																							
6.2																							
6.2.1	SINAPI	89744	JOELHO 90 GRAUS, PVC, SERIE NORMAL, ESGOTO PREDIAL, DN 100 MM, JUNTA ELÁSTICA, FORNECIDO E INSTALADO EM RAMAL DE DESCARGA OU RAMAL DE ESGOTO SANITÁRIO, AF_12/2014	UN	0,00					3,00	3,00	RS	26,21	RS	31,87	RS	-	RS	-	RS	-	RS	95,61
6.2.2	SINAPI	89746	JOELHO 45 GRAUS, PVC, SERIE NORMAL, ESGOTO PREDIAL, DN 100 MM, JUNTA ELÁSTICA, FORNECIDO E INSTALADO EM RAMAL DE DESCARGA OU RAMAL DE ESGOTO SANITÁRIO, AF_12/2014	UN	0,00					5,00	5,00	RS	26,14	RS	31,79	RS	-	RS	-	RS	-	RS	158,93
6.2.3	SINAPI	89737	JOELHO 90 GRAUS, PVC, SERIE NORMAL, ESGOTO PREDIAL, DN 75 MM, JUNTA ELÁSTICA, FORNECIDO E INSTALADO EM RAMAL DE DESCARGA OU RAMAL DE ESGOTO SANITÁRIO, AF_12/2014	UN	0,00					7,00	7,00	RS	20,37	RS	24,77	RS	-	RS	-	RS	-	RS	173,38
6.2.4	SINAPI	89739	JOELHO 45 GRAUS, PVC, SERIE NORMAL, ESGOTO PREDIAL, DN 75 MM, JUNTA ELÁSTICA, FORNECIDO E INSTALADO EM RAMAL DE DESCARGA OU RAMAL DE ESGOTO SANITÁRIO, AF_12/2014	UN	0,00					6,00	6,00	RS	21,47	RS	26,11	RS	-	RS	-	RS	-	RS	156,64



SEPLAG/DIC/2025/06952A





Gov^o de Mato Grosso
SECRETARIA DE ESTADO DE PLANEJAMENTO E GESTÃO



6.2.5	89731	SINAPI	JOELHO 90 GRAUS, PVC, SERIE NORMAL, ESGOTO PREDIAL, DN 50 MM, JUNTA ELÁSTICA, FORNECIDO E INSTALADO EM RAMAL DE DESCARGA OU RAMAL DE ESGOTO SANITÁRIO. AF. 12/2014	UN	0,00			25,00	25,00	R\$	11,46	R\$	13,04	R\$	-	R\$	-	R\$	-	R\$	348,38		
6.2.6	89732	SINAPI	JOELHO 45 GRAUS, PVC, SERIE NORMAL, ESGOTO PREDIAL, DN 50 MM, JUNTA ELÁSTICA, FORNECIDO E INSTALADO EM RAMAL DE DESCARGA OU RAMAL DE ESGOTO SANITÁRIO. AF. 12/2014	UN	0,00			16,00	16,00	R\$	12,23	R\$	14,87	R\$	-	R\$	-	R\$	-	R\$	237,04		
6.2.7	89724	SINAPI	JOELHO 90 GRAUS, PVC, SERIE NORMAL, ESGOTO PREDIAL, DN 40 MM, JUNTA SOLDAVEL, FORNECIDO E INSTALADO EM RAMAL DE DESCARGA OU RAMAL DE ESGOTO SANITÁRIO. AF. 12/2014	UN	0,00			20,00	20,00	R\$	10,47	R\$	12,73	R\$	-	R\$	-	R\$	-	R\$	254,63		
6.2.8	89726	SINAPI	JOELHO 45 GRAUS, PVC, SERIE NORMAL, ESGOTO PREDIAL, DN 40 MM, JUNTA SOLDAVEL, FORNECIDO E INSTALADO EM RAMAL DE DESCARGA OU RAMAL DE ESGOTO SANITÁRIO. AF. 12/2014	UN	0,00			10,00	10,00	R\$	7,23	R\$	8,79	R\$	-	R\$	-	R\$	-	R\$	87,91		
6.2.9	0000098	SINAPI	ADAPTADOR PVC SOLDAVEL, COM FLANGE E ANEL DE VEDACAO, 40 MM X 1 1/4", PARA CAIXA D'AGUA	UN	0,00			10,00	10,00	R\$	21,01	R\$	25,55	R\$	-	R\$	-	R\$	-	R\$	255,48		
6.2.10	89784	SINAPI	TE, PVC, SERIE NORMAL, ESGOTO PREDIAL, DN 50 X 50 MM, JUNTA ELÁSTICA, FORNECIDO E INSTALADO EM RAMAL DE DESCARGA OU RAMAL DE ESGOTO SANITÁRIO. AF. 12/2014	UN	0,00			15,00	15,00	R\$	22,05	R\$	26,81	R\$	-	R\$	-	R\$	-	R\$	402,19		
6.2.11	89786	SINAPI	TE, PVC, SERIE NORMAL, ESGOTO PREDIAL, DN 75 X 75 MM, JUNTA ELÁSTICA, FORNECIDO E INSTALADO EM RAMAL DE DESCARGA OU RAMAL DE ESGOTO SANITÁRIO. AF. 12/2014	UN	0,00			4,00	4,00	R\$	37,12	R\$	45,14	R\$	-	R\$	-	R\$	-	R\$	180,55		
6.2.12	89796	SINAPI	TE, PVC, SERIE NORMAL, ESGOTO PREDIAL, DN 100 X 100 MM, JUNTA ELÁSTICA, FORNECIDO E INSTALADO EM RAMAL DE DESCARGA OU RAMAL DE ESGOTO SANITÁRIO. AF. 12/2014	UN	0,00			3,00	3,00	R\$	45,08	R\$	54,82	R\$	-	R\$	-	R\$	-	R\$	164,45		
6.2.13	89753	SINAPI	LUIVA SIMPLES, PVC, SERIE NORMAL, ESGOTO PREDIAL, DN 50 MM, JUNTA ELÁSTICA, FORNECIDO E INSTALADO EM RAMAL DE DESCARGA OU RAMAL DE ESGOTO SANITÁRIO. AF. 12/2014	UN	0,00			45,00	45,00	R\$	10,01	R\$	12,17	R\$	-	R\$	-	R\$	-	R\$	547,74		
6.2.14	89774	SINAPI	LUIVA SIMPLES, PVC, SERIE NORMAL, ESGOTO PREDIAL, DN 75 MM, JUNTA ELÁSTICA, FORNECIDO E INSTALADO EM RAMAL DE DESCARGA OU RAMAL DE ESGOTO SANITÁRIO. AF. 12/2014	UN	0,00			20,00	20,00	R\$	16,74	R\$	20,36	R\$	-	R\$	-	R\$	-	R\$	407,11		
6.2.15	89778	SINAPI	LUIVA SIMPLES, PVC, SERIE NORMAL, ESGOTO PREDIAL, DN 100 MM, JUNTA ELÁSTICA, FORNECIDO E INSTALADO EM RAMAL DE DESCARGA OU RAMAL DE ESGOTO SANITÁRIO. AF. 12/2014	UN	0,00			19,00	19,00	R\$	20,68	R\$	25,15	R\$	-	R\$	-	R\$	-	R\$	477,79		
6.2.16	89785	SINAPI	JUNÇÃO SIMPLES, PVC, SERIE NORMAL, ESGOTO PREDIAL, DN 50 X 50 MM, JUNTA ELÁSTICA, FORNECIDO E INSTALADO EM RAMAL DE DESCARGA OU RAMAL DE ESGOTO SANITÁRIO. AF. 12/2014	UN	0,00			1,00	1,00	R\$	24,24	R\$	29,48	R\$	-	R\$	-	R\$	-	R\$	29,47		
6.2.17	89797	SINAPI	JUNÇÃO SIMPLES, PVC, SERIE NORMAL, ESGOTO PREDIAL, DN 100 X 100 MM, JUNTA ELÁSTICA, FORNECIDO E INSTALADO EM RAMAL DE DESCARGA OU RAMAL DE ESGOTO SANITÁRIO. AF. 12/2014	UN	0,00			3,00	3,00	R\$	52,12	R\$	63,38	R\$	-	R\$	-	R\$	-	R\$	190,13		
6.2.18	104343	SINAPI	JUNÇÃO DE REDUÇÃO INVERTIDA, PVC, SERIE NORMAL, ESGOTO PREDIAL, DN 75 X 50 MM, JUNTA ELÁSTICA, FORNECIDO E INSTALADO EM RAMAL DE DESCARGA OU RAMAL DE ESGOTO SANITÁRIO. AF. 08/2022	UN	0,00			7,00	7,00	R\$	36,70	R\$	44,63	R\$	-	R\$	-	R\$	-	R\$	312,39		
6.2.19	00000296	SINAPI	ANEL BORRACHA PARA TUBO ESGOTO PREDIAL, DN 50 MM (NBR 5686)	UN	0,00			300,00	300,00	R\$	2,73	R\$	3,32	R\$	-	R\$	-	R\$	-	R\$	995,90		
6.2.20	00000297	SINAPI	ANEL BORRACHA PARA TUBO ESGOTO PREDIAL, DN 75 MM (NBR 5686)	UN	0,00			100,00	100,00	R\$	4,02	R\$	4,89	R\$	-	R\$	-	R\$	-	R\$	488,83		
6.2.21	00000301	SINAPI	ANEL BORRACHA PARA TUBO ESGOTO PREDIAL, DN 100 MM (NBR 5686)	UN	0,00			100,00	100,00	R\$	4,84	R\$	5,89	R\$	-	R\$	-	R\$	-	R\$	588,54		
6.2.22	HID-RAL-006	SETOP	RALO SIFONADO PVC QUADRADO 100 X 53 X 40 MM COM GRELHA BRANCA	UN	0,00			2,00	2,00	R\$	22,04	R\$	26,80	R\$	-	R\$	-	R\$	-	R\$	53,60		
6.2.23	HID-RAL-012	SETOP	RALO SIFONADO PVC CILINDRICO 100 X 70 X 40 MM COM GRELHA QUADRADA	UN	0,00			4,00	4,00	R\$	21,65	R\$	26,33	R\$	-	R\$	-	R\$	-	R\$	105,30		
N. DO ITEM >>>>8.1											R\$	5.349,89		R\$	-	R\$	-	R\$	-	R\$	13.233,89		
N. DO ITEM >>>>8.0											R\$	5.349,89		R\$	-	R\$	-	R\$	-	R\$	-	R\$	13.233,89
7.0 - DRENAGEM DE AGUAS PLUVIAIS																							
7.1 - DESCIDAS DE CALHA																							
7.1.1	SINAPI	89511	TUBO PVC, SERIE R, AGUA PLUVIAL, DN 75 MM, FORNECIDO E INSTALADO EM RAMAL DE ENCAMINHAMENTO. AF. 12/2014	M	9,00			9,00	9,00	R\$	45,52	R\$	55,35	R\$	498,15	R\$	-	R\$	-	R\$	498,15		
7.1.2	SINAPI	89512	TUBO PVC, SERIE R, AGUA PLUVIAL, DN 100 MM, FORNECIDO E INSTALADO EM RAMAL DE ENCAMINHAMENTO. AF. 12/2014	M	98,00			108,00	108,00	R\$	73,42	R\$	89,27	R\$	8.748,46	R\$	-	R\$	-	R\$	9.641,16		
7.1.3	SEPLAG	SEPLAG HIDR 50	REDUÇÃO EXCÊNTRICA, PVC, SERIE R, AGUA PLUVIAL, DN 100 X 50 MM, JUNTA PLÁSTICA, FORNECIDO E INSTALADO EM RAMAL DE ENCAMINHAMENTO. AF. 12/2014, FORNECIDO E INSTALAÇÃO	UND	10,00			10,00	10,00	R\$	14,46	R\$	17,58	R\$	175,80	R\$	-	R\$	-	R\$	175,80		
7.1.4	SINAPI	89850	JOELHO 90 GRAUS, PVC, SERIE NORMAL, ESGOTO PREDIAL, DN 100 MM, JUNTA ELÁSTICA, FORNECIDO E INSTALADO EM SUBCOLETOR AEREO DE ESGOTO SANITÁRIO. AF. 12/2014	UN	29,00			29,00	29,00	R\$	25,82	R\$	31,39	R\$	910,31	R\$	-	R\$	-	R\$	910,31		
7.1.5	SINAPI	89805	JOELHO 90 GRAUS, PVC, SERIE NORMAL, ESGOTO PREDIAL, DN 75 MM, JUNTA ELÁSTICA, FORNECIDO E INSTALADO EM PRUMADA DE ESGOTO SANITÁRIO OU VENTILAÇÃO. AF. 12/2014	UN	3,00			3,00	3,00	R\$	16,15	R\$	19,63	R\$	58,89	R\$	-	R\$	-	R\$	58,89		
7.1.6	SINAPI	89851	JOELHO 45 GRAUS, PVC, SERIE NORMAL, ESGOTO PREDIAL, DN 100 MM, JUNTA ELÁSTICA, FORNECIDO E INSTALADO EM SUBCOLETOR AEREO DE ESGOTO SANITÁRIO. AF. 12/2014	UN	1,00			1,00	1,00	R\$	25,75	R\$	31,31	R\$	31,31	R\$	-	R\$	-	R\$	31,31		
7.1.7	SINAPI	89806	JOELHO 45 GRAUS, PVC, SERIE NORMAL, ESGOTO PREDIAL, DN 75 MM, JUNTA ELÁSTICA, FORNECIDO E INSTALADO EM PRUMADA DE ESGOTO SANITÁRIO OU VENTILAÇÃO. AF. 12/2014	UN	1,00			1,00	1,00	R\$	17,25	R\$	20,97	R\$	20,97	R\$	-	R\$	-	R\$	20,97		
7.1.8	SINAPI	99250	CAIXA ENTERRADA HIDRÁULICA RETANGULAR EM ALVENARIA COM TUBOS CERÂMICOS MACIÇOS, DIMENSÕES INTERNAS: 0,300,3,0x3,0,3 M PARA REDE DE DRENAGEM. AF. 12/2020	UN	0,00			5,00	5,00	R\$	174,42	R\$	212,09	R\$	-	R\$	-	R\$	-	R\$	1.060,47		
7.2 - DRENO AR CONDICIONADO																							
PVC MISTO SOLDAVEL - TERREO																							
7.2.1	SINAPI	89385	LUIVA SOLDAVEL E COM ROSCA, PVC, SOLDAVEL, DN 25MM X 3/4, INSTALADO EM RAMAL OU SUB-RAMAL DE ÁGUA - FORNECIMENTO E INSTALAÇÃO. AF. 12/2014	UND	0,00			15,00	15,00	R\$	6,91	R\$	8,40	R\$	-	R\$	-	R\$	-	R\$	126,03		
PVC RIGIDO SOLDAVEL - TERREO																							
7.2.2	SINAPI	89481	JOELHO 90 GRAUS, PVC, SOLDAVEL, DN 25MM, INSTALADO EM PRUMADA DE ÁGUA - FORNECIMENTO E INSTALAÇÃO. AF. 12/2014	UND	0,00			42,00	42,00	R\$	4,32	R\$	5,25	R\$	-	R\$	-	R\$	-	R\$	220,63		
7.2.3	SINAPI	89446	TUBO, PVC, SOLDAVEL, DN 25MM, INSTALADO EM PRUMADA DE ÁGUA - FORNECIMENTO E INSTALAÇÃO. AF. 12/2014	m	0,00			119,30	119,30	R\$	4,84	R\$	5,89	R\$	-	R\$	-	R\$	-	R\$	702,13		
7.2.4	SINAPI	89617	TE, PVC, SOLDAVEL, DN 25MM, INSTALADO EM PRUMADA DE ÁGUA - FORNECIMENTO E INSTALAÇÃO. AF. 12/2014	UND	0,00			13,00	13,00	R\$	6,32	R\$	7,69	R\$	-	R\$	-	R\$	-	R\$	99,90		
ELETROCALHA - TERREO																							
7.2.5	SBC	063036	ELETROCALHA LISA TIPO "L" 50x50mm CHAPA 24	m	0,00			18,00	18,00	R\$	28,81	R\$	35,03	R\$	-	R\$	-	R\$	-	R\$	630,59		
7.2.6	SBC	063542	TAMPA DE ENCAIXE PARA ELETROCALHA 50mm CHAPA 24	m	0,00			18,00	18,00	R\$	22,09	R\$	26,86	R\$	-	R\$	-	R\$	-	R\$	483,50		
PVC MISTO SOLDAVEL - SUBSULO																							
7.2.7	SINAPI	89385	LUIVA SOLDAVEL E COM ROSCA, PVC, SOLDAVEL, DN 25MM X 3/4, INSTALADO EM RAMAL OU SUB-RAMAL DE ÁGUA - FORNECIMENTO E INSTALAÇÃO. AF. 12/2014	UND	0,00			1,00	1,00	R\$	6,91	R\$	8,40	R\$	-	R\$	-	R\$	-	R\$	8,40		
PVC RIGIDO SOLDAVEL - SUBSULO																							
7.2.8	SINAPI	89481	JOELHO 90 GRAUS, PVC, SOLDAVEL, DN 25MM, INSTALADO EM PRUMADA DE ÁGUA - FORNECIMENTO E INSTALAÇÃO. AF. 12/2014	UND	0,00			15,00	15,00	R\$	4,32	R\$	5,25	R\$	-	R\$	-	R\$	-	R\$	78,79		
7.2.9	SINAPI	89446	TUBO, PVC, SOLDAVEL, DN 25MM, INSTALADO EM PRUMADA DE ÁGUA - FORNECIMENTO E INSTALAÇÃO. AF. 12/2014	m	0,00			25,20	25,20	R\$	4,84	R\$	5,89	R\$	-	R\$	-	R\$	-	R\$	148,31		



Assinado com senha por NATAN SILVA ALMEIDA - Contrato Temporário / GST - 18/03/2025 às 09:32:24, SIDNEY DOS SANTOS SOUZA - Contrato Temporário / GST - 18/03/2025 às 10:22:43 +1
 Documento N°: 25453926-5657 - consulta à autenticidade em <https://www.sigadoc.mt.gov.br/signaex/public/app/autenticar?n=25453926-5657>



SEPLAG/DIC/2025/06952A



GOVERNO DE MATO GROSSO
SECRETARIA DE ESTADO DE PLANEJAMENTO E GESTÃO

7.2.10	89617	SINAPI	TE, PVC, SOLDÁVEL, DN 25MM, INSTALADO EM PRUMADA DE ÁGUA - FORNECIMENTO E INSTALAÇÃO. AF. 12/2014	UND	0,00	2,00	2,00	R\$	6,32	R\$	7,69	R\$	-	R\$	-	R\$	-	R\$	15,37
L DO ITEM >>>>9.1																			
L DO ITEM >>>>9.0																			
8.0																			
8.1	SINAPI	93358	ESCAVAÇÃO MANUAL DE VALA COM PROFUNDIDADE MENOR OU IGUAL A 1,30 M. AF. 02/2021	M3	20,60	22,50	22,50	R\$	66,57	R\$	80,94	R\$	1.667,36	R\$	-	R\$	-	R\$	1.821,14
8.2	SINAPI	93382	REATERRO MANUAL DE VALAS COM COMPACTAÇÃO MECANIZADA. AF. 04/2016	M3	20,60	22,50	22,50	R\$	23,85	R\$	29,00	R\$	597,40	R\$	-	R\$	-	R\$	652,50
8.3	SINAPI	96985	HASTE DE ATERRAMENTO 5/8" PARA SPDA - FORNECIMENTO E INSTALAÇÃO. AF. 12/2017	UN	41,00	41,00	41,00	R\$	61,40	R\$	74,66	R\$	3.061,06	R\$	-	R\$	-	R\$	3.061,06
8.4	SINAPI	91872	ELETRODUTO RÍGIDO ROSCÁVEL, PVC, DN 32 MM (1"), PARA CIRCUITOS TERMINAIS, INSTALADO EM PAREDE - FORNECIMENTO E INSTALAÇÃO. AF. 12/2015	M	15,00	15,00	15,00	R\$	13,75	R\$	16,72	R\$	250,80	R\$	-	R\$	-	R\$	250,80
8.5	SEPLAG	SEPLAG SPDA 15	CABO DE COBRE NU 50 MM² - FORNECIMENTO E INSTALAÇÃO. AF. 12/2017	M	132,00	132,00	132,00	R\$	56,06	R\$	68,16	R\$	8.997,12	R\$	-	R\$	-	R\$	8.997,12
8.6	SEPLAG	SEPLAG SPDA 01	TERMINAL A COMPRESSÃO EM COBRE ESTANHADO PARA CABO 50 MM², 1 FURO E 1 COMPRESSÃO, PARA PARAFUSO DE FIXAÇÃO M8, FORNECIMENTO E INSTALAÇÃO	UND	18,00	18,00	18,00	R\$	7,95	R\$	9,66	R\$	173,88	R\$	-	R\$	-	R\$	173,88
8.7	SEPLAG	SEPLAG SPDA 05	CARTUCHO PARA SOLDA EXOTÉRMICA Nº 90, FORNECIMENTO E INSTALAÇÃO	UND	62,00	62,00	62,00	R\$	31,85	R\$	38,72	R\$	2.400,64	R\$	-	R\$	-	R\$	2.400,64
8.8	SEPLAG	SEPLAG SPDA 12	TERMINAL AEREO BASE PLANA GALVANIZADO A QUENTE - BARRA CHATA, FORNECIMENTO E INSTALAÇÃO	UND	58,00	58,00	58,00	R\$	15,33	R\$	18,64	R\$	1.081,12	R\$	-	R\$	-	R\$	1.081,12
8.9	SINAPI	101749	PISO CIMENTADO, TRAÇO 1:3 (CIMENTO E AREIA), ACABAMENTO LISO, ESPESURA 4,0 CM, PREPARO MECÂNICO DA ARGAMASSA. AF. 09/2020	M2	34,40	34,40	34,40	R\$	45,76	R\$	55,64	R\$	1.914,01	R\$	-	R\$	-	R\$	1.914,01
8.10	SINAPI	98463	SUPOORTE ISOLADOR PARA CORDOALHA DE COBRE - FORNECIMENTO E INSTALAÇÃO. AF. 12/2017	UN	161,00	161,00	161,00	R\$	20,67	R\$	25,13	R\$	4.045,93	R\$	-	R\$	-	R\$	4.045,93
8.11	SEPLAG	SEPLAG SPDA 16	TERMINAL A COMPRESSÃO EM COBRE ESTANHADO PARA CABO 35 MM², 1 FURO E 1 COMPRESSÃO, PARA PARAFUSO DE FIXAÇÃO M8, FORNECIMENTO E INSTALAÇÃO	UND	18,00	18,00	18,00	R\$	6,22	R\$	7,56	R\$	136,08	R\$	-	R\$	-	R\$	136,08
8.12	SINAPI	91885	LIVIA PARA ELETRODUTO, PVC, ROSCÁVEL, DN 32 MM (1"), PARA CIRCUITOS TERMINAIS, INSTALADA EM PAREDE - FORNECIMENTO E INSTALAÇÃO. AF. 12/2015	UN	18,00	18,00	18,00	R\$	8,60	R\$	10,45	R\$	188,10	R\$	-	R\$	-	R\$	188,10
8.13	SINAPI	91917	CURVA 90 GRAUS PARA ELETRODUTO, PVC, ROSCÁVEL, DN 32 MM (1"), PARA CIRCUITOS TERMINAIS, INSTALADA EM PAREDE - FORNECIMENTO E INSTALAÇÃO. AF. 12/2015	UN	9,00	9,00	9,00	R\$	14,47	R\$	17,59	R\$	158,31	R\$	-	R\$	-	R\$	158,31
8.14	SINAPI	91168	FIXAÇÃO DE TUBOS HORIZONTAIS DE PPR DIÂMETROS MAIORES QUE 40 MM E MENORES OU IGUAIS A 75 MM COM ABRAÇADEIRA METÁLICA RÍGIDA TIPO D 1 1/2", FIXADA EM PERFILADO EM LAJE. AF. 05/2015	M	15,00	15,00	15,00	R\$	8,86	R\$	10,77	R\$	161,55	R\$	-	R\$	-	R\$	161,55
8.15	SINAPI	98809	CONDULETE DE PVC, TIPO L, PARA ELETRODUTO DE PVC SOLDÁVEL DN 32 MM (1"), APARENTE - FORNECIMENTO E INSTALAÇÃO. AF. 11/2015	UN	9,00	9,00	9,00	R\$	26,81	R\$	32,60	R\$	293,40	R\$	-	R\$	-	R\$	293,40
8.16	SINAPI	98561	IMPERMEABILIZAÇÃO DE PAREDES COM ARGAMASSA DE CIMENTO E AREIA COM ADITIVO IMPERMEABILIZANTE, E = 3CM. AF. 06/2018	M2	19,00	19,00	19,00	R\$	35,10	R\$	42,68	R\$	810,92	R\$	-	R\$	-	R\$	810,92
8.17	SEPLAG	SEPLAG SPDA 17	CABO DE COBRE NU 35 MM² - FORNECIMENTO E INSTALAÇÃO. AF. 12/2017	M	236,00	236,00	236,00	R\$	42,31	R\$	51,44	R\$	12.139,84	R\$	-	R\$	-	R\$	12.139,84
8.18	91168	SINAPI	FIXAÇÃO DE TUBOS HORIZONTAIS DE PPR DIÂMETROS MAIORES QUE 40 MM E MENORES OU IGUAIS A 75 MM COM ABRAÇADEIRA METÁLICA RÍGIDA TIPO D 1 1/2", FIXADA EM PERFILADO EM LAJE. AF. 05/2015	M	0,00	17,00	17,00	R\$	8,86	R\$	10,77	R\$	-	R\$	-	R\$	-	R\$	183,15
8.19	SEPLAG-SPDA-C13	Próprio	BARRA CHATA EM ALUMÍNIO 7/8" X 1/8" - FORNECIMENTO E INSTALAÇÃO.	M	0,00	120,00	120,00	R\$	57,49	R\$	69,91	R\$	-	R\$	-	R\$	-	R\$	8.388,94
8.20	93008	SINAPI	ELETRODUTO RÍGIDO ROSCÁVEL, PVC, DN 50 MM (1 1/2"), PARA REDE ENTERRADA DE DISTRIBUIÇÃO DE ENERGIA ELÉTRICA - FORNECIMENTO E INSTALAÇÃO. AF. 12/2021	M	0,00	24,00	24,00	R\$	14,23	R\$	17,30	R\$	-	R\$	-	R\$	-	R\$	415,28
8.21	091115	SIURB	CAIXA DE INSPEÇÃO DE ATERRAMENTO TIPO SUSPENSÃO EM PVC OU POLIPROPILENO	UN	0,00	8,00	8,00	R\$	88,64	R\$	107,79	R\$	-	R\$	-	R\$	-	R\$	862,28
8.22	SEPLAG-SPDA-C16	Próprio	CONECTOR DE MEDIÇÃO COM 2 PARAFUSOS - FORNECIMENTO E INSTALAÇÃO	UN	0,00	8,00	8,00	R\$	86,89	R\$	105,66	R\$	-	R\$	-	R\$	-	R\$	845,26
8.23	95795	SINAPI	CONDULETE DE ALUMÍNIO, TIPO T, PARA ELETRODUTO DE AÇO GALVANIZADO DN 20 MM (3/4"), APARENTE - FORNECIMENTO E INSTALAÇÃO. AF. 11/2015 P	UN	0,00	3,00	3,00	R\$	27,50	R\$	33,44	R\$	-	R\$	-	R\$	-	R\$	100,32
8.24	15.018.0552-A	EMOP	ELETROCALHA LISA COM TAMPA TIPO "U", 200X50MM, TRATAMENTO SUPERFICIAL PRE-ZINCADO A QUENTE, INCLUSIVE CONEXÕES, ACESSÓRIOS E FIXAÇÃO SUPERIOR FORNECIMENTO E COLOCAÇÃO	M	0,00	4,33	4,33	R\$	112,43	R\$	136,71	R\$	-	R\$	-	R\$	-	R\$	591,97
8.25	15.018.0574-A	EMOP	ELETROCALHA LISA COM TAMPA TIPO "U", 300X50MM, TRATAMENTO SUPERFICIAL PRE-ZINCADO A QUENTE, INCLUSIVE CONEXÕES, ACESSÓRIOS E FIXAÇÃO SUPERIOR FORNECIMENTO E COLOCAÇÃO	M	0,00	17,00	17,00	R\$	109,22	R\$	132,81	R\$	-	R\$	-	R\$	-	R\$	2.257,79
8.26	15.018.0551-A	EMOP	ELETROCALHA LISA COM TAMPA TIPO "U", 150X50MM, TRATAMENTO SUPERFICIAL PRE-ZINCADO A QUENTE, INCLUSIVE CONEXÕES, ACESSÓRIOS E FIXAÇÃO SUPERIOR FORNECIMENTO E COLOCAÇÃO	M	0,00	0,53	0,53	R\$	100,82	R\$	122,00	R\$	-	R\$	-	R\$	-	R\$	64,97
L DO ITEM >>>>10.0																			
9.0																			
9.1																			
SERVÇOS PRELIMINARES																			
9.1.1	SEPLAG	SEPLAG ARQ 07	DEMOLIÇÃO DE CONCRETO SIMPLES - COM EQUIPAMENTO ELÉTRICO, INCLUSIVE AFASTAMENTO.	m³	10,67	10,67	10,67	R\$	129,58	R\$	157,56	R\$	1.681,16	R\$	-	R\$	-	R\$	1.681,16
9.1.2	SINAPI	100206	TRANSPORTE HORIZONTAL COM JERICA DE 90 L. DE MASSA GRANÉL (UNIDADE: M3XKM). AF. 07/2019	M3XKM	3,20	3,20	3,20	R\$	830,96	R\$	1.010,44	R\$	3.234,41	R\$	-	R\$	-	R\$	3.234,41
9.1.3	SINAPI	96526	ESCAVAÇÃO MANUAL DE VALA PARA VIGA BALDRAME (SEM ESCAVAÇÃO PARA COLOCAÇÃO DE FORMAS). AF. 06/2017	M3	3,38	3,38	3,38	R\$	241,37	R\$	293,50	R\$	992,03	R\$	-	R\$	-	R\$	992,03
9.1.4	SINAPI	101616	PREPARO DE FUNDO DE VALA COM LARGURA MENOR QUE 1,5 M (ACERTO DO SOLO NATURAL). AF. 09/2020	M2	2,16	2,16	2,16	R\$	4,86	R\$	5,90	R\$	12,74	R\$	-	R\$	-	R\$	12,74
9.1.5	SEPLAG ARQ 07	Próprio	DEMOLIÇÃO DE CONCRETO SIMPLES - COM EQUIPAMENTO ELÉTRICO, INCLUSIVE AFASTAMENTO	m³	0,00	14,33	14,33	R\$	129,58	R\$	157,56	R\$	-	R\$	-	R\$	-	R\$	2.257,83
9.1.6	SINAPI	100206	TRANSPORTE HORIZONTAL COM JERICA DE 90 L. DE MASSA GRANÉL (UNIDADE: M3XKM). AF. 07/2019	M3XKM	0,00	15,42	15,42	R\$	830,96	R\$	1.010,44	R\$	-	R\$	-	R\$	-	R\$	15.580,98
9.1.7	SEPLAG-SC-C64	Próprio	ALIJUBES DE CACEMBA 5M3 - FORNECIMENTO E DESLOCAMENTO	unid	0,00	17,00	17,00	R\$	450,00	R\$	547,20	R\$	-	R\$	-	R\$	-	R\$	9.302,40
9.1.8	99059	SINAPI	LOCAÇÃO CONVENCIONAL DE OBRA, UTILIZANDO GABARITO DE TÁBUAS CORRIDAS PONTEIADAS A CADA 2,00M - 2 UTILIZAÇÕES. AF. 10/2018	M	0,00	29,04	29,04	R\$	47,62	R\$	57,90	R\$	-	R\$	-	R\$	-	R\$	1.681,41
L DO ITEM >>>>11.1																			
9.2																			
FUNDAÇÃO																			
9.2.1	SINAPI	102473	CONCRETO MAGRO PARA LASTRO, TRAÇO 1:4:5:4:5 EM MASSA SECA DE CIMENTO/ AREIA MÉDIA/ SEIXO ROLADO - PREPARO MECÂNICO COM BETONEIRA 400 L. AF. 05/2021	M3	1,26	1,26	1,26	R\$	456,78	R\$	555,44	R\$	699,43	R\$	-	R\$	-	R\$	699,43
9.2.2	SINAPI	96555	CONCRETAGEM DE BLOCOS DE CORDAMENTO E VIGAS BALDRAME, FCK 30 MPA, COM USO DE JERICA, LANÇAMENTO, ADENSAMENTO E ACABAMENTO. AF. 06/2017	M3	8,92	8,92	8,92	R\$	606,83	R\$	737,90	R\$	6.582,06	R\$	-	R\$	-	R\$	6.582,06



SEPLAG/DIC/2025/06952A



Assinado com senha por NATAN SILVA ALMEIDA - Contrato Temporário / GST - 18/03/2025 às 09:32:24, SIDNEY DOS SANTOS SOUZA - Contrato Temporário / GST - 18/03/2025 às 10:22:43 +1
Pessoas - Para verificar todas as assinaturas consulte o link de autenticação.
Documento Nº: 25453926-5657 - consulta à autenticidade em <https://www.sigadoc.mt.gov.br/sigaex/public/app/autenticar?n=25453926-5657>



Goveto de Mato Grosso

SECRETARIA DE ESTADO DE PLANEJAMENTO E GESTÃO



Table with columns for item number, category, description, unit, quantity, and various price columns (unitary, total, etc.). Includes sub-sections like 'PISO E REVESTIMENTO' and 'COBERTURA'.



SEPLAG/DIC/2025/06952A



Assinado com senha por NATAN SILVA ALMEIDA - Contrato Temporário / GST - 18/03/2025 às 09:32:24, SIDNEY DOS SANTOS SOUZA - Contrato Temporário / GST - 18/03/2025 às 10:22:43 +1
Documento Nº: 25453926-5657 - consulta à autenticidade em https://www.sigadoc.mt.gov.br/sigaex/public/app/autenticar?n=25453926-5657





GOVERNO DE MATO GROSSO SECRETARIA DE ESTADO DE PLANEJAMENTO E GESTÃO

Table with columns for item number, description, quantity, unit, and various price columns. Includes sub-sections like 'L DO ITEM >>>>12.2' and '11.0'.



Assinado com senha por NATAN SILVA ALMEIDA - Contrato Temporário / GST - 18/03/2025 às 09:32:24, SIDNEY DOS SANTOS SOUZA - Contrato Temporário / GST - 18/03/2025 às 10:22:43 +1





Governo de Mato Grosso

SECRETARIA DE ESTADO DE PLANEJAMENTO E GESTÃO



Table with columns for item codes, descriptions, units, quantities, and prices. Includes sub-sections like 'BRISSE FACHADA', 'ESTRUTURA METALICA', 'PINTURA', 'FACHADA POSTERIOR - ENVOLTORIA DA ESCADA', 'FUNDACAO', 'ACM E PELE DE VIDRO', 'ACESSIBILIDADE', and 'RAMPA DE ACESSO'.



Assinado com senha por NATAN SILVA ALMEIDA - Contrato Temporário / GST - 18/03/2025 às 09:32:24, SIDNEY DOS SANTOS SOUZA - Contrato Temporário / GST - 18/03/2025 às 10:22:43 +1
Pessoas - Para verificar todas as assinaturas consulte o link de autenticação.
Documento Nº: 25453926-5657 - consulta à autenticidade em https://www.sigadoc.mt.gov.br/sigaex/public/app/autenticar?n=25453926-5657



SEPLAG/DIC/2025/06952A





Governo de Mato Grosso
SECRETARIA DE ESTADO DE PLANEJAMENTO E GESTÃO

13.1.4	SINAPI	101616	PREPARO DE FUNDO DE VALA COM LARGURA MENOR QUE 1,5 M (ACERTO DO SOLO NATURAL). AF_08/2020	M2	55,37						55,37	55,37	RS	4,86	RS	5,90	RS	326,68	RS	-	RS	-	RS	326,68
L D O I T E M >>>>15.1																								
13.2																								
FUNDAÇÃO																								
13.2.1	SINAPI	102473	CONCRETO MAGRO PARA LASTRO, TRAÇO 1:4,5:4,5 (EM MASSA SECA DE CIMENTO/ÁREA MÉDIA/SEIXO ROLADO) - PREPARO MECÂNICO COM BETONEIRA 400 L. AF_05/2021	M3	2,11						2,11	2,11	RS	456,78	RS	555,44	RS	1.170,31	RS	-	RS	-	RS	1.170,31
13.2.2	SINAPI	96555	CONCRETAGEM DE BLOCOS DE COROAMENTO E VIGAS BALDRAME, FOK 30 MPA, COM USO DE JERICA, LANÇAMENTO, ADENSAMENTO E ACABAMENTO. AF_08/2017	M3	6,00						6,00	6,00	RS	606,83	RS	737,90	RS	4.427,40	RS	-	RS	-	RS	4.427,40
13.2.3	SINAPI	96543	ARMAÇÃO DE BLOCO, VIGA BALDRAME E SAPATA UTILIZANDO AÇO CA-80 DE 5 MM - MONTAGEM. AF_08/2017	KG	132,70						132,70	132,70	RS	18,45	RS	22,43	RS	2.976,46	RS	-	RS	-	RS	2.976,46
13.2.4	SINAPI	96544	ARMAÇÃO DE BLOCO, VIGA BALDRAME OU SAPATA UTILIZANDO AÇO CA-50 DE 5 MM - MONTAGEM. AF_08/2017	KG	200,90						200,90	200,90	RS	17,53	RS	21,31	RS	4.281,17	RS	-	RS	-	RS	4.281,17
13.2.5	SINAPI	96545	ARMAÇÃO DE BLOCO, VIGA BALDRAME OU SAPATA UTILIZANDO AÇO CA-50 DE 8 MM - MONTAGEM. AF_08/2017	KG	112,90						112,90	112,90	RS	16,54	RS	20,11	RS	2.270,41	RS	-	RS	-	RS	2.270,41
13.2.6	SINAPI	96546	ARMAÇÃO DE BLOCO, VIGA BALDRAME OU SAPATA UTILIZANDO AÇO CA-50 DE 10 MM - MONTAGEM. AF_08/2017	KG	149,70						149,70	149,70	RS	14,85	RS	18,05	RS	2.702,08	RS	-	RS	-	RS	2.702,08
13.2.7	SINAPI	92263	FABRICAÇÃO DE FÓRMA PARA PILARES E ESTRUTURAS SIMILARES, EM CHAPA DE MADEIRA COMPENSADA RESINADA, E = 17 MM. AF_09/2020	M2	74,20						74,20	74,20	RS	175,96	RS	213,96	RS	15.875,83	RS	-	RS	-	RS	15.875,83
13.2.8	SINAPI	98557	IMPERMEABILIZAÇÃO DE SUPERFÍCIE COM EMULSÃO ASFÁLTICA, 2 DEMÃOS. AF_08/2018	M2	74,20						74,20	74,20	RS	58,82	RS	71,52	RS	5.306,78	RS	-	RS	-	RS	5.306,78
13.2.9	SINAPI	100651	ESTACA HÉLICE CONTÍNUA, DIÂMETRO DE 30 CM, INCLUSO CONCRETO FOK-30MPA E ARMADURA MINIMA (EXCLUSIVEMOBILIZAÇÃO, DESMOBILIZAÇÃO E BOMBAMENTO). AF_12/2019	M	32,00						32,00	32,00	RS	139,63	RS	169,79	RS	5.433,28	RS	-	RS	-	RS	5.433,28
L D O I T E M >>>>15.2																								
13.3																								
SERVIÇOS COMPLEMENTARES																								
13.3.1	SEPLAG	ARQ 115	GUARDA CORPO COM CORRIMO DUPLO, EM TUBO DE AÇO INOXIDAVEL 1 1/2", COM CHUMBADORES PARA FIXAÇÃO NO PISO	m	44,65						70,70	70,70	RS	405,53	RS	493,12	RS	22.017,80	RS	-	RS	-	RS	34.863,57
13.3.2	SEPLAG-SC-C74	Próprio	CORRIMO DUPLO 1,12", EM AÇO INOX F100/32M E 0,70M, FIXADO EM ALVENARIA, FORNECIMENTO E INSTALAÇÃO	m²	0,00						8,35	8,35	RS	520,83	RS	633,33	RS	-	RS	-	RS	-	RS	5.289,29
L D O I T E M >>>>15.3																								
L D O I T E M >>>>15.0																								
14.0																								
ELEVADOR																								
MOVIMENTO DE SOLO																								
14.1.1	SINAPI	96523	ESCAVAÇÃO MANUAL PARA BLOCO DE COROAMENTO OU SAPATA (INCLUSO ESCAVADO PARA COCAÇÃO DE FÓRMA). AF_08/2017	M3	10,80						10,80	10,80	RS	76,46	RS	92,97	RS	1.004,07	RS	-	RS	-	RS	1.004,07
14.1.2	SINAPI	101616	PREPARO DE FUNDO DE VALA COM LARGURA MENOR QUE 1,5 M (ACERTO DO SOLO NATURAL). AF_08/2020	M2	11,40						11,40	11,40	RS	4,86	RS	5,90	RS	67,26	RS	-	RS	-	RS	67,26
14.1.3	SINAPI	96616	LASTRO DE CONCRETO MAGRO, APLICADO EM BLOCOS DE COROAMENTO OU SAPATAS. AF_08/2017	M3	0,34						0,34	0,34	RS	535,54	RS	651,21	RS	222,71	RS	-	RS	-	RS	222,71
14.1.4	SINAPI	93382	REATERO MANUAL DE VALAS COM COMPACTAÇÃO MECANIZADA. AF_04/2016	M3	6,26						6,26	6,26	RS	23,85	RS	29,00	RS	181,54	RS	-	RS	-	RS	181,54
L D O I T E M >>>>16.1																								
14.2																								
ESTRUTURA DE CONCRETO - INFRAESTRUTURA																								
14.2.1	SINAPI	96543	ARMAÇÃO DE BLOCO, VIGA BALDRAME E SAPATA UTILIZANDO AÇO CA-80 DE 5 MM - MONTAGEM. AF_08/2017	KG	14,80						14,80	14,80	RS	18,45	RS	22,43	RS	331,96	RS	-	RS	-	RS	331,96
14.2.2	SINAPI	96545	ARMAÇÃO DE BLOCO, VIGA BALDRAME OU SAPATA UTILIZANDO AÇO CA-50 DE 8 MM - MONTAGEM. AF_08/2017	KG	321,10						321,10	321,10	RS	16,54	RS	20,11	RS	6.457,32	RS	-	RS	-	RS	6.457,32
14.2.3	SINAPI	96546	ARMAÇÃO DE BLOCO, VIGA BALDRAME OU SAPATA UTILIZANDO AÇO CA-50 DE 10 MM - MONTAGEM. AF_08/2017	KG	20,80						20,80	20,80	RS	14,85	RS	18,05	RS	375,44	RS	-	RS	-	RS	375,44
14.2.4	SINAPI	96536	FABRICAÇÃO, MONTAGEM E DESMONTAGEM DE FÓRMA PARA VIGA BALDRAME, EM MADEIRA SERRADA, E=25 MM, 4 UTILIZAÇÕES. AF_08/2017	M2	6,30						6,30	6,30	RS	63,26	RS	76,92	RS	484,59	RS	-	RS	-	RS	484,59
14.2.5	SINAPI	102481	CONCRETO FOK = 20MPA, TRAÇO 1:2,6:2,6 (EM MASSA SECA DE CIMENTO/ÁREA MÉDIA/SEIXO ROLADO) - PREPARO MECÂNICO COM BETONEIRA 600 L. AF_05/2021	M3	4,54						4,54	4,54	RS	530,78	RS	645,40	RS	2.930,11	RS	-	RS	-	RS	2.930,11
14.2.6	SINAPI	103670	LANÇAMENTO COM USO DE BALDES, ADENSAMENTO E ACABAMENTO DE CONCRETO EM ESTRUTURAS. AF_02/2022	M3	4,54						4,54	4,54	RS	229,19	RS	278,69	RS	1.265,25	RS	-	RS	-	RS	1.265,25
14.2.7	SINAPI	98557	IMPERMEABILIZAÇÃO DE SUPERFÍCIE COM EMULSÃO ASFÁLTICA, 2 DEMÃOS. AF_06/2018	M2	6,30						6,30	6,30	RS	58,82	RS	71,52	RS	450,57	RS	-	RS	-	RS	450,57
L D O I T E M >>>>16.2																								
14.3																								
ESTRUTURA - SUPERESTRUTURA																								
14.3.1	SINAPI	92759	ARMAÇÃO DE PILAR OU VIGA DE LIMA ESTRUTURA CONVENCIONAL DE CONCRETO ARMADO EM UM EDIFÍCIO DE MÚLTIPLOS PAVIMENTOS UTILIZANDO AÇO CA-60 DE 5,0 MM - MONTAGEM. AF_12/2015	KG	305,90						305,90	305,90	RS	16,09	RS	19,56	RS	5.983,40	RS	-	RS	-	RS	5.983,40
14.3.2	SINAPI	92760	ARMAÇÃO DE PILAR OU VIGA DE LIMA ESTRUTURA CONVENCIONAL DE CONCRETO ARMADO EM UM EDIFÍCIO DE MÚLTIPLOS PAVIMENTOS UTILIZANDO AÇO CA-50 DE 6,3 MM - MONTAGEM. AF_12/2015	KG	2,40						2,40	2,40	RS	15,74	RS	19,13	RS	45,91	RS	-	RS	-	RS	45,91
14.3.3	SINAPI	92761	ARMAÇÃO DE PILAR OU VIGA DE LIMA ESTRUTURA CONVENCIONAL DE CONCRETO ARMADO EM UM EDIFÍCIO DE MÚLTIPLOS PAVIMENTOS UTILIZANDO AÇO CA-50 DE 8,0 MM - MONTAGEM. AF_12/2015	KG	188,90						188,90	188,90	RS	15,17	RS	18,44	RS	3.483,31	RS	-	RS	-	RS	3.483,31
14.3.4	SINAPI	92762	ARMAÇÃO DE PILAR OU VIGA DE LIMA ESTRUTURA CONVENCIONAL DE CONCRETO ARMADO EM UM EDIFÍCIO DE MÚLTIPLOS PAVIMENTOS UTILIZANDO AÇO CA-50 DE 10,0 MM - MONTAGEM. AF_12/2015	KG	438,70						438,70	438,70	RS	13,76	RS	16,73	RS	7.339,45	RS	-	RS	-	RS	7.339,45
14.3.5	SINAPI	92265	FABRICAÇÃO DE FÓRMA PARA VIGAS, EM CHAPA DE MADEIRA COMPENSADA RESINADA, E = 17 MM. AF_09/2020	M2	147,00						147,00	147,00	RS	129,49	RS	157,46	RS	23.146,62	RS	-	RS	-	RS	23.146,62
14.3.6	SINAPI	99431	CONCRETAGEM DE LAJES EM EDIFICAÇÕES UNIFAMILIARES FEITAS COM SISTEMA DE FORMAS MANUSEIÁVEIS, COM CONCRETO USANDO BOMBEAVAL FOK 25 MPA - LANÇAMENTO, ADENSAMENTO E ACABAMENTO (EXCLUSIVEMOBILIZAÇÃO, DESMOBILIZAÇÃO E BOMBAMENTO). AF_10/2021	M3	15,40						15,40	15,40	RS	704,17	RS	866,27	RS	13.186,55	RS	-	RS	-	RS	13.186,55
14.3.7	SINAPI	101963	LAJE PRE-MOLDADA UNIDIRECIONAL, BIAPÓDIA, PARA PISO, ENCHIMENTO EM CERÂMICA, VIGOTA CONVENCIONAL, ALTURA TOTAL DA LAJE ENCHIMENTO=CAPA=10+41. AF_11/2020	M2	25,16						25,16	25,16	RS	191,09	RS	232,36	RS	5.846,17	RS	-	RS	-	RS	5.846,17
14.3.8	SEPLAG	SEPLAG ARQ 167	VIGA SUPORTE METÁLICO PARA LAJE, FORNECIMENTO E INSTALAÇÃO.	UND	1,00						1,00	1,00	RS	2.669,99	RS	3.246,71	RS	3.246,71	RS	-	RS	-	RS	3.246,71
14.3.9	SEPLAG	SEPLAG ARQ 168	VIGA SUPORTE METÁLICO PARA ELEVADOR, FORNECIMENTO E INSTALAÇÃO.	UND	1,00						1,00	1,00	RS	2.335,80	RS	2.840,33	RS	2.840,33	RS	-	RS	-	RS	2.840,33
L D O I T E M >>>>16.3																								
14.4																								
ALVENARIA E FECHAMENTO																								
14.4.1	SINAPI	103328	ALVENARIA DE FECHAMENTO DE BLOCOS CERÂMICOS FURADOS NA HORIZONTAL DE 9X19X19 CM (ESPESSURA 9 CM) E ARGAMASSA DE ASSENTAMENTO COM PREPARO EM BETONEIRA. AF_12/2021	M2	22,95						22,95	22,95	RS	78,91	RS	95,95	RS	2.202,05	RS	-	RS	-	RS	2.202,05
14.4.2	SINAPI	87893	CHARRISCO APLICADO EM ALVENARIA (SEM PRESENCIA DE VÁZIOS) E ESTRUTURAS DE CONCRETO DE FACHADA, COM COLHER DE PEDREIRO, ARGAMASSA TRAÇO 1:3 COM PREPARO MANUAL. AF_08/2014	M2	144,00						144,00	144,00	RS	6,04	RS	7,34	RS	1.056,96	RS	-	RS	-	RS	1.056,96



SEPLAG/IC202506952A



Assinado com senha por NATAN SILVA ALMEIDA - Contrato Temporário / GST - 18/03/2025 às 09:32:24, SIDNEY DOS SANTOS SOUZA - Contrato Temporário / GST - 18/03/2025 às 10:22:43 +1
Pessoas - Para verificar todas as assinaturas consulte o link de autenticação.
Documento Nº: 25453926-5657 - consulta à autenticidade em <https://www.sigadoc.mt.gov.br/sigaex/public/app/autenticar?n=25453926-5657>



Governo de Mato Grosso

SECRETARIA DE ESTADO DE PLANEJAMENTO E GESTÃO

Table with columns for item code, description, quantity, unit, price, and total value. Includes sub-items 14.4.3, 15.0, and 15.2.



Assinado com senha por NATAN SILVA ALMEIDA - Contrato Temporário / GST - 18/03/2025 às 09:32:24, SIDNEY DOS SANTOS SOUZA - Contrato Temporário / GST - 18/03/2025 às 10:22:43 +1
Pessoas - Para verificar todas as assinaturas consulte o link de autenticação.
Documento Nº: 25453926-5657 - consulta à autenticidade em https://www.sigadoc.mt.gov.br/sigaex/public/app/autenticar?n=25453926-5657



SEPLAG/DIC/2025/06952A



Gov. de Mato Grosso
SECRETARIA DE ESTADO DE PLANEJAMENTO E GESTÃO



15.2.11	SEPLAG CLI 011 ADT 03	Próprio	INSTALAÇÃO DE REDE FRIGORÍGENA PARA EQUIPAMENTO DE AR CONDICIONADO DE 36.000 BTUS, UTILIZANDO TUBO DE COBRE DE DIÂMETROS 3/8" E 3/4" E CABO PP #6,0X2,50MM 300X500V, INCLUSIVE ISOLAMENTO, SOLDAS, FITAS E ABRAÇADEIRAS, COMPRIMENTO DO TUBO ACIMA DE 30,0M	UND	0,00			1,00	1,00	R\$	13.682,39	R\$	16.637,79	R\$	-	R\$	-	R\$	-	R\$	16.637,78
15.2.12	SEPLAG CLI 012 ADT 03	Próprio	INSTALAÇÃO DE REDE FRIGORÍGENA PARA EQUIPAMENTO DE AR CONDICIONADO DE 48.000 BTUS, UTILIZANDO TUBO DE COBRE DE DIÂMETROS 3/8" E 7/8" E CABO PP #6,0X2,50MM 300X500V, INCLUSIVE ISOLAMENTO, SOLDAS, FITAS E ABRAÇADEIRAS, COMPRIMENTO DO TUBO ENTRE 3,01 e 6,00M	UND	0,00			2,00	2,00	R\$	1.641,12	R\$	1.995,60	R\$	-	R\$	-	R\$	-	R\$	3.991,20
TOTAL GERAL DA OBRA >>>>										R\$	2.809.528,94	R\$	2.809.528,94	R\$	-	R\$	1.009.557,79	R\$	5.853.389,55		

SIDNEY DOS SANTOS SOUZA
Engenheiro Civil - CREA MT 042124

David Julio Alves Rodrigues Azevedo de Carvalho
Engenheiro Civil - CREA MT 045945

Natan da Silva Almeida
Engenheiro Civil - CREA MT 045945



Assinado com senha por NATAN SILVA ALMEIDA - Contrato Temporário / GST - 18/03/2025 às 09:32:24, SIDNEY DOS SANTOS SOUZA - Contrato Temporário / GST - 18/03/2025 às 10:22:43 +1
Pessoas - Para verificar todas as assinaturas consulte o link de autenticação.
Documento N°: 25453926-5657 - consulta à autenticidade em <https://www.sigadoc.mt.gov.br/sigaex/public/app/autenticar?n=25453926-5657>



SEPLAG/DIC/2025/06952A



GOVERNO DE MATO GROSSO
SECRETARIA DE ESTADO DE PLANEJAMENTO E GESTÃO

GOVERNO DO ESTADO DE MATO GROSSO						
SEPLAG - SECRETARIA DE ESTADO DE PLANEJAMENTO E GESTÃO/MT						
OBRA: REFORMA DO PREDIO ESCOLA DE GOVERNO			FONTE:			
LOCAL: CENTRO POLITICO ADMINISTRATIVO			TABELA SINAPI 02/2022			
PROP: GOVERNO DO ESTADO DE MATO GROSSO			PUBLICADA EM 03-2022			
END: RUA C, CENTRO POLITICO ADMINISTRATIVO, CUIABA - MT						
CRONOGRAMA FÍSICO-FINANCEIRO						
Item	Descrição	Total Geral do Contrato	Total de Saldo a medir com aditivo 04	Total Geral do Contrato + ADITIVO 1,2, 3 E 4	mar/25	
					05/03/2025	31/03/2025
1	SERVIÇOS PRELIMINARES	100,00%	4,12%	100,00%	100,00%	
		R\$ 250.219,85	R\$ 10.846,70	R\$ 263.262,71	R\$ 10.846,70	
2	ADMINISTRAÇÃO LOCAL DE OBRA	50,00%	26,76%	84,21%	50,00%	50,00%
		R\$ 200.229,48	R\$ 119.364,32	R\$ 446.011,16	R\$ 59.682,16	R\$ 59.682,16
3	SUBSOLO	50,00%	50,02%	91,12%	50,00%	50,00%
		R\$ 520.539,59	R\$ 1.005.072,88	R\$ 2.009.530,83	R\$ 502.536,44	R\$ 502.536,44
4	PREVENÇÃO E COMBATE A INCÊNDIO	40,00%	57,48%	100,00%	40,00%	60,00%
		R\$ 145.392,81	R\$ 36.532,63	R\$ 63.561,18	R\$ 14.613,05	R\$ 21.919,58
5	ELÉTRICA	100,00%	4,06%	99,46%	100,00%	
		R\$ 348.735,37	R\$ 14.932,74	R\$ 367.929,39	R\$ 14.932,74	
6	INSTALAÇÕES HIDRÁULICAS	0,00%	0,00%	100,00%		
		R\$ 5.349,89	R\$ -	R\$ 13.233,89		
7	DRENAGEM DE AGUAS PLUVIAIS	0,00%	0,00%	100,00%		
		R\$ 10.443,89	R\$ -	R\$ 14.910,71		
8	SPDA - SISTEMA DE PROTEÇÃO CONTRA DESARGA ATMOSFERICA	60,00%	95,24%	131,90%	60,00%	40,00%
		R\$ 38.077,52	R\$ 49.522,71	R\$ 51.996,36	R\$ 29.713,63	R\$ 19.809,08
9	ESCADA ACESSO	100,00%	0,00%	89,63%	100,00%	
		R\$ 101.826,53	R\$ 0,01	R\$ 241.242,82	R\$ 0,01	
10	COBERTURA	100,00%	0,41%	100,00%	100,00%	
		R\$ 208.638,05	R\$ 1.621,03	R\$ 394.724,86	R\$ 1.621,03	
11	FACHADA	15,00%	1,92%	94,39%	15,00%	85,00%
		R\$ 809.734,88	R\$ 30.661,87	R\$ 1.600.719,98	R\$ 4.599,28	R\$ 26.062,59
12	ACESSIBILIDADE	50,00%	79,22%	100,00%	50,00%	50,00%
		R\$ 13.781,66	R\$ 10.917,94	R\$ 13.781,66	R\$ 5.458,97	R\$ 5.458,97
13	RAMPA DE ACESSO	0,00%	0,00%	85,44%		
		R\$ 70.138,66	R\$ -	R\$ 88.272,72		
14	ELEVADOR	0,00%	0,00%	68,66%		
		R\$ 86.420,76	R\$ -	R\$ 86.420,76		
15	DUTOS E REDE FRIGORIGENA	0,00%	0,00%	79,75%		
		R\$ -	R\$ -	R\$ 197.790,52		
Porcentagem		100,00%	21,86%	100,00%	50,33%	49,67%
Custo		R\$ 2.809.528,94	R\$ 1.279.472,83	R\$ 5.853.389,55	R\$ 644.004,01	R\$ 635.468,82
Porcentagem Acumulado					50,33%	100,00%
Custo Acumulado					R\$ 644.004,01	R\$ 1.279.472,83

SIDNEY DOS SANTOS SOUZA
Engenheiro Civil - CREA MT 042124

David Julio Alves Rodrigues Azevedo de Carvalho
Engenheiro Civil - CREA MT 045945

NATAN SILVA ALMEIDA
Engenheiro Civil - CREA MT 044368



Assinado com senha por NATAN SILVA ALMEIDA - Contrato Temporário / GST - 18/03/2025 às 09:32:24, SIDNEY DOS SANTOS SOUZA - Contrato Temporário / GST - 18/03/2025 às 10:22:43 +1
Pessoas - Para verificar todas as assinaturas consulte o link de autenticação.
Documento N°: 25453926-5657 - consulta à autenticidade em <https://www.sigadoc.mt.gov.br/sigaex/public/app/autenticar?n=25453926-5657>



SEPLAG/DIC/2025/06952A



Governo de Mato Grosso
SECRETARIA DE ESTADO DE PLANEJAMENTO E GESTÃO
SECRETARIA DE ESTADO PLANEJAMENTO E GESTÃO / MT
CNPJ: 58.337.873/0001-74



GOVERNO DO ESTADO DE MATO GROSSO											
SEPLAG - SECRETARIA DE ESTADO DE PLANEJAMENTO E GESTÃO/MT			FONTE:			BDI NÃO DESON					
OBRA: REFORMA DO PREDIO ESCOLA DE GOVERNO			SINAPI - 02/2022 - Mato Grosso SBC - 02/2022 - Mato Grosso ORSE - 02/2022 - Sergipe SEDOP - 02/2022 - Pará SEINFRA - 028 - Ceará IOPEs - 02/2022 - Espírito Santo SIURB - 01/2022 - São Paulo AGETOP CIVIL - 01/2022 - Goiás EMBASA - 05/2023 - Bahia CAERN - 11/2021 - Rio Grande do Norte EMOP - 02/2022 - Rio de Janeiro			21,60%					
PROP: GOVERNO DO ESTADO DE MATO GROSSO END: RUA C, CENTRO POLÍTICO ADMINISTRATIVO, CUIABÁ – MT <i>*Os quantitvos apresentados são de responsabilidade da equipe técnica de cada disciplina, sendo estes inferidos dos seus respectivos projetos.*</i>											
PLANILHA DE COMPOSIÇÃO EXTRAS - 4º TERMO DE ADITIVO DE CONTRATO											
Composições Analíticas com Preço Unitário											
Composições Principais											
	Código	Banco	Descrição	Tipo	Und	Quant.	Valor Unit	Total			
Composição	ARQ 001 - ADT 03	Próprio	FECHAMENTO DE SHAFT INTERNO COM ACM BRANCO E=3,00MM E ESTRUTURA METÁLICA	SEES - SERVIÇOS ESPECIAIS	UND	1,0000000	1.424,95	1.424,95			
Composição Auxiliar	88278	SINAPI	MONTADOR DE ESTRUTURA METÁLICA COM ENCARGOS COMPLEMENTARES	SEDI - SERVIÇOS DIVERSOS	H	3,0000000	15,22	45,66			
Composição Auxiliar	88240	SINAPI	AJUDANTE DE ESTRUTURA METÁLICA COM ENCARGOS COMPLEMENTARES	SEDI - SERVIÇOS DIVERSOS	H	3,0000000	12,42	37,26			
Insumo	M3231	SICRO3	Chapa de alumínio composto (ACM) - E = 3,0 mm	Material	m²	7,5000000	153,11	1.148,28			
Insumo	00000142	SINAPI	SELANTE ELÁSTICO MONOCOMPONENTE A BASE DE POLIURETANO (PU) PARA JUNTAS DIVERSAS	Material	310ML	0,1700000	26,18	4,45			
Insumo	00004358	SINAPI	PARAFUSO DE LATAO COM ROSCA SOBERBA, CABECA CHATA E FENDA SIMPLES, DIAMETRO 4,8 MM, COMPRIMENTO 65 MM	Material	UN	12,0000000	2,31	27,72			
Insumo	13141	ORSE	Perfil Alumínio, Cantoneira anodizada, 19,05mm x 3,20mm x 0,300kg/m	Material	m	11,5500000	13,99	161,58			
				MO sem LS =>	59,88	LS =>	0,00	59,88			
				Valor do BDI =>	307,41	Valor com BDI =>	1.732,36				
Observação											
ADITIVO 04											
	Código	Banco	Descrição	Tipo	Und	Quant.	Valor Unit	Total			
Composição	SEPLAG ARQ 11	Próprio	RODAPÉ CERÂMICO DE 7CM DE ALTURA COM PLACAS TIPO PORCELANATO DE DIMENSÕES 90X90CM. FORNECIMENTO E INSTALAÇÃO. AF_06/2014	SEDI - SERVIÇOS DIVERSOS	M	1,0000000	3,73	3,73			
Composição Auxiliar	88256	SINAPI	AZULEJISTA OU LADRILHISTA COM ENCARGOS COMPLEMENTARES	SEDI - SERVIÇOS DIVERSOS	H	0,0850000	21,02	1,78			
Composição Auxiliar	88316	SINAPI	SERVENTE COM ENCARGOS COMPLEMENTARES	SEDI - SERVIÇOS DIVERSOS	H	0,0310000	16,83	0,52			
Insumo	COT224	Próprio	Perfil "L"30x30x2 mm	Material	KG	0,0700000	7,74	0,54			
Insumo	00001381	SINAPI	ARGAMASSA COLANTE AC I PARA CERAMICAS	Material	KG	0,6030000	0,82	0,49			
Insumo	00034357	SINAPI	REJUNTE CIMENTICIO, QUALQUER COR	Material	KG	0,0840000	4,81	0,40			

- - / MT
+55 65 992430550 / eng_david_julio@hotmail.com



Assinado com senha por NATAN SILVA ALMEIDA - Contrato Temporário / GST - 18/03/2025 às 09:32:24, SIDNEY DOS SANTOS SOUZA - Contrato Temporário / GST - 18/03/2025 às 10:22:43 +1
Pessoas - Para verificar todas as assinaturas consulte o link de autenticação.
Documento Nº: 25453926-5657 - consulta à autenticidade em <https://www.sigadoc.mt.gov.br/sigaex/public/app/autenticar?n=25453926-5657>



SEPLAG/DIC/2025/06952A





Governo de Mato Grosso
SECRETARIA DE ESTADO DE PLANEJAMENTO E GESTÃO
 SECRETARIA DE ESTADO PLANEJAMENTO E GESTÃO / MT
 CNPJ: 58.337.873/0001-74

				MO sem LS =>	1,74	LS =>	0,00	1,74
				Valor do BDI =>	0,79		Valor com BDI =>	4,52
	Código	Banco	Descrição	Tipo	Und	Quant.	Valor Unit	Total
Composição	SEPLAG ADITIVO 02 - 005	Próprio	EXECUÇÃO DE CORTE DE ARGAMASSA DE REBOCO PARA EXECUÇÃO DE RODAPÉ EMBUTIDO	ASTU - ASSENTAMENTO DE TUBOS E PECAS	M	1,0000000	53,55	53,55
Composição Auxiliar	102933	SINAPI	FURADEIRA ELETROMAGNÉTICA, VELOCIDADE (SEM CARGA/ COM CARGA) 450/ 270 RPM, ESPESSURA MÁXIMA DA CHAPA A SER FURADA 50 MM, PORÇA DE ADESÃO MAGNÉTICA 17000 N, POTÊNCIA 1100 W, ALIMENTÇÃO 220 - 60 HZ, MONOFÁSICA - MATERIAIS NA OPERAÇÃO. AF_08/2019	CHOR - CUSTOS HORÁRIOS DE MÁQUINAS E EQUIPAMENTOS	H	0,5050000	0,85	0,42
Composição Auxiliar	88316	SINAPI	SERVENTE COM ENCARGOS COMPLEMENTARES	SEDI - SERVIÇOS DIVERSOS	H	0,6733000	16,83	11,33
Composição Auxiliar	88309	SINAPI	PEDREIRO COM ENCARGOS COMPLEMENTARES	SEDI - SERVIÇOS DIVERSOS	H	0,8978000	21,10	18,94
Composição Auxiliar	87335	SINAPI	ARGAMASSA TRAÇO 1:2:8 (EM VOLUME DE CIMENTO, CAL E AREIA MÉDIA ÚMIDA) PARA EMBOÇO/MASSA ÚNICA/ASSENTAMENTO DE ALVENARIA DE VEDAÇÃO, PREPARO MECÂNICO COM MISTURADOR DE EIXO HORIZONTAL DE 300 KG. AF_08/2019	SEDI - SERVIÇOS DIVERSOS	m³	0,0100000	446,76	4,46
Composição Auxiliar	030105	AGETOP CIVIL	TRANSPORTE DE ENTULHO EM CAÇAMBA ESTACIONÁRIA INCLUSO A CARGA MANUAL	3	m³	0,0095000	67,26	0,63
Insumo	MATED-20773	SETOP	DISCO DIAMANTADO (APLICAÇÃO: MULTIUSO)DIÂMETRO DO FURO: 25,4MM ESPESSURA DO DISCO: 2,2MM DIÂMETRO NOMINAL: 14" [350MM]) VALORES REFERENCIAIS APROXIMADOS	Material	un	0,0499000	294,56	14,69
Insumo	EQED-20769	SETOP	MÁQUINA DE CORTE PARA MÁRMORE/GRANITO (TIPO: ELÉTRICA CORTE 45 GRAUS: SIMPOTÊNCIA: 2200W) TENSÃO: 220V PROFUNDIDADE MÁXIMA DE CORTE: 1200MM LARGURA MÁXIMA DE CORTE: 3000MM CONSUMO: 2,2KWH OPERADOR: NÃO INCLUSO) VALORES APROXIMADOS	Equipamento	H	0,1683000	6,26	1,05
Insumo	7898	ORSE	Broca SDS plus 12x260mm	Material	un	0,0499000	40,70	2,03
				MO sem LS =>	23,27	LS =>	0,00	23,27
				Valor do BDI =>	11,47		Valor com BDI =>	65,02
	Código	Banco	Descrição	Tipo	Und	Quant.	Valor Unit	Total
Composição	SEPLAG ARQ 36	Próprio	CUBA DE EMBUTIR OVAL EM LOUÇA BRANCA DECA OU SIMILAR 48,5 X 37,50CM OU EQUIVALENTE - FORNECIMENTO E INSTALAÇÃO. AF_01/2020	SEDI - SERVIÇOS DIVERSOS	UND	1,0000000	133,14	133,14
Composição Auxiliar	86901	SINAPI	CUBA DE EMBUTIR OVAL EM LOUÇA BRANCA, 35 X 50CM OU EQUIVALENTE - FORNECIMENTO E INSTALAÇÃO. AF_01/2020	INHI - INSTALAÇÕES HIDROS SANITÁRIAS	UN	0,0000000	132,24	0,00
Composição Auxiliar	88274	SINAPI	MARMORISTA/GRANITEIRO COM ENCARGOS COMPLEMENTARES	SEDI - SERVIÇOS DIVERSOS	H	0,8400000	21,02	17,65
Composição Auxiliar	88316	SINAPI	SERVENTE COM ENCARGOS COMPLEMENTARES	SEDI - SERVIÇOS DIVERSOS	H	0,2600000	16,83	4,37
Insumo	00004823	SINAPI	MASSA PLASTICA PARA MÁRMORE/GRANITO	Material	KG	0,5200000	40,53	21,07
Insumo	COT08	Próprio	LAVATORIO / CUBA DE EMBUTIR, OVAL, DE LOUÇA BRANCA, SEM LADRAO, DIMENSOES *48,5 X 37,5* CM (L X C)	Material	und	1,0000000	90,05	90,05
				MO sem LS =>	16,67	LS =>	0,00	16,67
				Valor do BDI =>	28,71		Valor com BDI =>	161,85
	Código	Banco	Descrição	Tipo	Und	Quant.	Valor Unit	Total
Composição	EE-INSTH-C149	Próprio	SIFÃO FLEXÍVEL 1 1/4" X 2" - FORNECIMENTO E INSTALAÇÃO	INHI - INSTALAÇÕES HIDROS	UN	1,0000000	21,53	21,53
Composição Auxiliar	88267	SINAPI	ENCANADOR OU BOMBEIRO HIDRÁULICO COM ENCARGOS COMPLEMENTARES	SEDI - SERVIÇOS DIVERSOS	H	0,1356000	21,03	2,85

- - / MT
 +55 65 992430550 / eng_david_julio@hotmail.com



Assinado com senha por NATAN SILVA ALMEIDA - Contrato Temporário / GST - 18/03/2025 às 09:32:24, SIDNEY DOS SANTOS SOUZA - Contrato Temporário / GST - 18/03/2025 às 10:22:43 +1
 Pessoas - Para verificar todas as assinaturas consulte o link de autenticação.
 Documento Nº: 25453926-5657 - consulta à autenticidade em <https://www.sigadoc.mt.gov.br/sigaex/public/app/autenticar?n=25453926-5657>



SEPLAG/DIC/2025/06952A





Gov. de Mato Grosso
SECRETARIA DE ESTADO DE PLANEJAMENTO E GESTÃO
SECRETARIA DE ESTADO PLANEJAMENTO E GESTÃO / MT
CNPJ: 58.337.873/0001-74

Composição Auxiliar	88316	SINAPI	SERVENTE COM ENCARGOS COMPLEMENTARES	SEDI - SERVIÇOS DIVERSOS	H	0,0427000	16,83	0,71
Insumo	00003146	SINAPI	FITA VEDA ROSCA EM ROLOS DE 18 MM X 10 M (L X C)	Material	UN	0,0420000	5,00	0,21
Insumo	00020262	SINAPI	SIFAO PLASTICO EXTENSIVEL UNIVERSAL, TIPO COPO	Material	UN	1,0000000	17,76	17,76
				MO sem LS =>		2,77	LS =>	0,00
				Valor do BDI =>		4,63	Valor com BDI =>	26,16
	Código	Banco	Descrição	Tipo	Und	Quant.	Valor Unit	Total
Composição	86877	Próprio	VÁLVULA EM METAL CROMADO 1.1/2 X 1.1/2 PARA TANQUE OU LAVATÓRIO, COM OU SEM LADRÃO - FORNECIMENTO E INSTALAÇÃO. AF_01/2020	SEDI - SERVIÇOS DIVERSOS	UN	1,0000000	51,59	51,59
Composição Auxiliar	88267	SINAPI	ENCANADOR OU BOMBEIRO HIDRÁULICO COM ENCARGOS COMPLEMENTARES	SEDI - SERVIÇOS DIVERSOS	H	0,1740000	21,03	3,65
Composição Auxiliar	88316	SINAPI	SERVENTE COM ENCARGOS COMPLEMENTARES	SEDI - SERVIÇOS DIVERSOS	H	0,0548000	16,83	0,92
Insumo	00003146	SINAPI	FITA VEDA ROSCA EM ROLOS DE 18 MM X 10 M (L X C)	Material	UN	0,0480000	5,00	0,24
Insumo	00037588	SINAPI	VALVULA DE ESCOAMENTO PARA TANQUE, EM METAL CROMADO, 1.1/2", SEM LADRÃO, COM TAMPAO PLASTICO	Material	UN	1,0000000	46,78	46,78
				MO sem LS =>		3,56	LS =>	0,00
				Valor do BDI =>		11,13	Valor com BDI =>	62,72
	Código	Banco	Descrição	Tipo	Und	Quant.	Valor Unit	Total
Composição	99635	SINAPI	VÁLVULA DE DESCARGA METÁLICA, BASE 1 1/2", ACABAMENTO METALICO CROMADO - FORNECIMENTO E INSTALAÇÃO. AF_08/2021	INHI - INSTALAÇÕES HIDROS SANITÁRIAS	UN	1,0000000	191,31	191,31
Composição Auxiliar	88248	SINAPI	AUXILIAR DE ENCANADOR OU BOMBEIRO HIDRÁULICO COM ENCARGOS COMPLEMENTARES	SEDI - SERVIÇOS DIVERSOS	H	0,9249000	17,33	16,02
Composição Auxiliar	88267	SINAPI	ENCANADOR OU BOMBEIRO HIDRÁULICO COM ENCARGOS COMPLEMENTARES	SEDI - SERVIÇOS DIVERSOS	H	0,9249000	21,03	19,45
Insumo	00003148	SINAPI	FITA VEDA ROSCA EM ROLOS DE 18 MM X 50 M (L X C)	Material	UN	0,0192000	18,44	0,35
Insumo	00010228	SINAPI	VALVULA DE DESCARGA METALICA, BASE 1 1/2" E ACABAMENTO METALICO CROMADO	Material	UN	1,0000000	155,49	155,49
				MO sem LS =>		27,46	LS =>	0,00
				Valor do BDI =>		41,24	Valor com BDI =>	232,55
	Código	Banco	Descrição	Tipo	Und	Quant.	Valor Unit	Total
Composição	95470	SINAPI	VASO SANITÁRIO SIFONADO CONVENCIONAL COM LOUÇA BRANCA, INCLUSO CONJUNTO DE LIGAÇÃO PARA BACIA SANITÁRIA AJUSTÁVEL - FORNECIMENTO E INSTALAÇÃO. AF_10/2016	INHI - INSTALAÇÕES HIDROS SANITÁRIAS	UN	1,0000000	285,60	285,60
Composição Auxiliar	95469	SINAPI	VASO SANITARIO SIFONADO CONVENCIONAL COM LOUÇA BRANCA - FORNECIMENTO E INSTALAÇÃO. AF_01/2020	INHI - INSTALAÇÕES HIDROS SANITÁRIAS	UN	1,0000000	276,52	276,52
Insumo	00006142	SINAPI	CONJUNTO DE LIGACAO PARA BACIA SANITARIA AJUSTAVEL, EM PLASTICO BRANCO, COM TUBO, CANOPLA E ESPUDE	Material	UN	1,0000000	9,08	9,08
				MO sem LS =>		12,50	LS =>	0,00
				Valor do BDI =>		61,63	Valor com BDI =>	347,23
	Código	Banco	Descrição	Tipo	Und	Quant.	Valor Unit	Total
Composição	100849	SINAPI	ASSENTO SANITÁRIO CONVENCIONAL - FORNECIMENTO E INSTALACAO. AF_01/2020	INHI - INSTALAÇÕES HIDROS SANITÁRIAS	UN	1,0000000	48,15	48,15
Composição Auxiliar	88267	SINAPI	ENCANADOR OU BOMBEIRO HIDRÁULICO COM ENCARGOS COMPLEMENTARES	SEDI - SERVIÇOS DIVERSOS	H	0,1536000	21,03	3,23
Composição Auxiliar	88316	SINAPI	SERVENTE COM ENCARGOS COMPLEMENTARES	SEDI - SERVIÇOS DIVERSOS	H	0,0484000	16,83	0,81
Insumo	00000377	SINAPI	ASSENTO SANITARIO DE PLASTICO, TIPO CONVENCIONAL	Material	UN	1,0000000	44,11	44,11

- - / MT
+55 65 992430550 / eng_david_julio@hotmail.com



SEPLAG/DIC/2025/06952A





Gov. de Mato Grosso
SECRETARIA DE ESTADO DE PLANEJAMENTO E GESTÃO
SECRETARIA DE ESTADO PLANEJAMENTO E GESTÃO / MT
CNPJ: 58.337.873/0001-74

Código	Banco	Descrição	Tipo	Und	Quant.	Valor Unit	Total	
			MO sem LS =>	3,14	LS =>	0,00	3,14	
			Valor do BDI =>	10,38	Valor com BDI =>	58,53		
Composição	97666	SINAPI	REMOÇÃO DE METAIS SANITÁRIOS, DE FORMA MANUAL, SEM REAPROVEITAMENTO. AF 12/2017	SERP - SERVIÇOS PRELIMINARES	UN	1,0000000	6,92	6,92
Composição Auxiliar	88267	SINAPI	ENCANADOR OU BOMBEIRO HIDRÁULICO COM ENCARGOS COMPLEMENTARES	SEDI - SERVIÇOS DIVERSOS	H	0,1280000	21,03	2,69
Composição Auxiliar	88316	SINAPI	SERVENTE COM ENCARGOS COMPLEMENTARES	SEDI - SERVIÇOS DIVERSOS	H	0,2514000	16,83	4,23
			MO sem LS =>	5,15	LS =>	0,00	5,15	
			Valor do BDI =>	1,47	Valor com BDI =>	8,39		
Código	Banco	Descrição	Tipo	Und	Quant.	Valor Unit	Total	
Composição	EE-INSTH-C62	Próprio	TORNEIRA DE PRESSÃO CROMADA USO GERAL	INHI - INSTALAÇÕES HIDROS	UN	1,0000000	153,62	153,62
Composição Auxiliar	88248	SINAPI	AUXILIAR DE ENCANADOR OU BOMBEIRO HIDRÁULICO COM ENCARGOS COMPLEMENTARES	SEDI - SERVIÇOS DIVERSOS	H	0,6500000	17,33	11,26
Composição Auxiliar	88267	SINAPI	ENCANADOR OU BOMBEIRO HIDRÁULICO COM ENCARGOS COMPLEMENTARES	SEDI - SERVIÇOS DIVERSOS	H	0,6500000	21,03	13,66
Insumo	00003146	SINAPI	FITA VEDA ROSCA EM ROLOS DE 18 MM X 10 M (L X C)	Material	UN	0,0280000	5,00	0,14
Insumo	00036796	SINAPI	TORNEIRA METALICA CROMADA DE MESA, PARA LAVATORIO, TEMPORIZADA PRESSAO FECHAMENTO AUTOMATICO, BICA BAIXA	Material	UN	1,0000000	128,56	128,56
			MO sem LS =>	19,30	LS =>	0,00	19,30	
			Valor do BDI =>	33,12	Valor com BDI =>	186,74		
Código	Banco	Descrição	Tipo	Und	Quant.	Valor Unit	Total	
Composição	SEPLAG ARQ 39	Próprio	CUBA DE EMBUTIR RETANGULAR DE AÇO INOXIDÁVEL, 48 X 35 X 12 CM - FORNECIMENTO E INSTALAÇÃO. AF 01/2020	SEDI - SERVIÇOS DIVERSOS	UND	1,0000000	453,14	453,14
Composição Auxiliar	86900	SINAPI	CUBA DE EMBUTIR RETANGULAR DE AÇO INOXIDÁVEL, 46 X 30 X 12 CM - FORNECIMENTO E INSTALAÇÃO. AF 01/2020	INHI - INSTALAÇÕES HIDROS SANITÁRIAS	UN	0,0000000	232,12	0,00
Composição Auxiliar	88274	SINAPI	MARMORISTA/GRANITEIRO COM ENCARGOS COMPLEMENTARES	SEDI - SERVIÇOS DIVERSOS	H	0,4700000	21,02	9,87
Composição Auxiliar	88316	SINAPI	SERVENTE COM ENCARGOS COMPLEMENTARES	SEDI - SERVIÇOS DIVERSOS	H	0,1500000	16,83	2,52
Insumo	COT11	Próprio	CUBA DE EMBUTIR RETANGULAR DE AÇO INOXIDÁVEL, 48 X 35 X 12 CM OU SIMILAR	Material	und	1,0000000	429,00	429,00
Insumo	00004823	SINAPI	MASSA PLASTICA PARA MARMORE/GRANITO	Material	KG	0,2900000	40,53	11,75
			MO sem LS =>	9,37	LS =>	0,00	9,37	
			Valor do BDI =>	97,85	Valor com BDI =>	550,99		
Código	Banco	Descrição	Tipo	Und	Quant.	Valor Unit	Total	
Composição	SEPLAG ARQ 43	Próprio	TORNEIRA CROMADA DE MESA DECA 1167.C34 OU SIMILAR - FORNECIMENTO E INSTALAÇÃO. AF 01/2020	SEDI - SERVIÇOS DIVERSOS	UND	1,0000000	5,66	5,66
Composição Auxiliar	86906	SINAPI	TORNEIRA CROMADA DE MESA, 1/2 OU 3/4, PARA LAVATÓRIO, PADRÃO POPULAR - FORNECIMENTO E INSTALAÇÃO. AF 01/2020	INHI - INSTALAÇÕES HIDROS SANITÁRIAS	UN	0,0000000	65,21	0,00
Composição Auxiliar	88267	SINAPI	ENCANADOR OU BOMBEIRO HIDRÁULICO COM ENCARGOS COMPLEMENTARES	SEDI - SERVIÇOS DIVERSOS	H	0,0960000	21,03	2,01
Composição Auxiliar	88316	SINAPI	SERVENTE COM ENCARGOS COMPLEMENTARES	SEDI - SERVIÇOS DIVERSOS	H	0,0300000	16,83	0,50
Insumo	00003146	SINAPI	FITA VEDA ROSCA EM ROLOS DE 18 MM X 10 M (L X C)	Material	UN	0,0210000	5,00	0,10
Insumo	COT14	Próprio	TALA EMENDA PERFURADA 50MM	Material	UND	1,0000000	3,05	3,05
			MO sem LS =>	1,96	LS =>	0,00	1,96	
			Valor do BDI =>	1,21	Valor com BDI =>	6,87		

- - / MT
+55 65 992430550 / eng_david_julio@hotmail.com



Assinado com senha por NATAN SILVA ALMEIDA - Contrato Temporário / GST - 18/03/2025 às 09:32:24, SIDNEY DOS SANTOS SOUZA - Contrato Temporário / GST - 18/03/2025 às 10:22:43 +1
Pessoas - Para verificar todas as assinaturas consulte o link de autenticação.
Documento Nº: 25453926-5657 - consulta à autenticidade em <https://www.sigadoc.mt.gov.br/sigaex/public/app/autenticar?n=25453926-5657>



SEPLAG/DIC/2025/06952A



Gov. de Mato Grosso
SECRETARIA DE ESTADO DE PLANEJAMENTO E GESTÃO
SECRETARIA DE ESTADO PLANEJAMENTO E GESTÃO / MT
CNPJ: 58.337.873/0001-74

	Código	Banco	Descrição	Tipo	Und	Quant.	Valor Unit	Total
Composição	86886	SINAPI	ENGATE FLEXÍVEL EM INOX, 1/2 X 30CM - FORNECIMENTO E INSTALAÇÃO. AF_01/2020	INHI - INSTALAÇÕES HIDROS SANITÁRIAS	UN	1,0000000	38,20	38,20
Composição Auxiliar	88267	SINAPI	ENCANADOR OU BOMBEIRO HIDRÁULICO COM ENCARGOS COMPLEMENTARES	SEDI - SERVIÇOS DIVERSOS	H	0,1525000	21,03	3,20
Composição Auxiliar	88316	SINAPI	SERVENTE COM ENCARGOS COMPLEMENTARES	SEDI - SERVIÇOS DIVERSOS	H	0,0481000	16,83	0,80
Insumo	00003146	SINAPI	FITA VEDA ROSCA EM ROLOS DE 18 MM X 10 M (L X C)	Material	UN	0,0210000	5,00	0,10
Insumo	00011683	SINAPI	ENGATE / RABICHO FLEXÍVEL INOX 1/2 " X 30 CM	Material	UN	1,0000000	34,10	34,10
				MO sem LS =>	3,11	LS =>	0,00	3,11
				Valor do BDI =>	8,24	Valor com BDI =>	46,44	
	Código	Banco	Descrição	Tipo	Und	Quant.	Valor Unit	Total
Composição	86881	SINAPI	SIFÃO DO TIPO GARRAFA EM METAL CROMADO 1 X 1.1/2 - FORNECIMENTO E INSTALAÇÃO. AF_01/2020	INHI - INSTALAÇÕES HIDROS SANITÁRIAS	UN	1,0000000	156,05	156,05
Composição Auxiliar	88267	SINAPI	ENCANADOR OU BOMBEIRO HIDRÁULICO COM ENCARGOS COMPLEMENTARES	SEDI - SERVIÇOS DIVERSOS	H	0,2734000	21,03	5,74
Composição Auxiliar	88316	SINAPI	SERVENTE COM ENCARGOS COMPLEMENTARES	SEDI - SERVIÇOS DIVERSOS	H	0,0862000	16,83	1,45
Insumo	00003146	SINAPI	FITA VEDA ROSCA EM ROLOS DE 18 MM X 10 M (L X C)	Material	UN	0,0332000	5,00	0,16
Insumo	00006136	SINAPI	SIFAO EM METAL CROMADO PARA PIA OU LAVATORIO, 1 X 1.1/2 "	Material	UN	1,0000000	148,70	148,70
				MO sem LS =>	5,59	LS =>	0,00	5,59
				Valor do BDI =>	33,68	Valor com BDI =>	189,73	
	Código	Banco	Descrição	Tipo	Und	Quant.	Valor Unit	Total
Composição	080514	AGETOP CIVIL	TUBO DE LIGACAO PVC CROMADO 1.1/2" / ESPUDE - (ENTRADA)	8	un	1,0000000	39,32	39,32
Insumo	H700	AGETOP CIVIL	ESPUDE PARA LIGAÇÃO DE VASO SANITÁRIO	Material	un	1,0000000	11,05	11,05
Insumo	0008	AGETOP CIVIL	AJUDANTE	Mão de Obra	h	0,1400000	11,17	1,56
Insumo	0011	AGETOP CIVIL	ENCANADOR	Mão de Obra	h	0,1400000	18,51	2,59
Insumo	H241	AGETOP CIVIL	TUBO DE LIGACAO PVC CROMADO DE 1.1/2"	Material	un	1,0000000	24,12	24,12
				MO sem LS =>	4,15	LS =>	0,00	4,15
				Valor do BDI =>	8,47	Valor com BDI =>	47,79	
	Código	Banco	Descrição	Tipo	Und	Quant.	Valor Unit	Total
Composição	12444	ORSE	Divisória em granito branco siena, polido do dois lados, e= 2cm, inclusive montagem com ferragens	Divisórias	m2	1,0000000	642,02	642,02
Composição Auxiliar	10549	ORSE	Encargos Complementares - Servente	Provisórios	h	2,4000000	3,57	8,56
Composição Auxiliar	10550	ORSE	Encargos Complementares - Pedreiro	Provisórios	h	2,4000000	3,46	8,30
Insumo	13250	ORSE	Divisória em granito branco Siena, polido dos 2 lados, e=2cm	Material	m2	1,0000000	558,49	558,49
Insumo	00004750	SINAPI	PEDREIRO (HORISTA)	Mão de Obra	H	2,4000000	15,93	38,23
Insumo	00006111	SINAPI	SERVENTE DE OBRAS	Mão de Obra	H	2,4000000	11,85	28,44
				MO sem LS =>	66,67	LS =>	0,00	66,67
				Valor do BDI =>	138,70	Valor com BDI =>	780,72	
	Código	Banco	Descrição	Tipo	Und	Quant.	Valor Unit	Total
Composição	100861	SINAPI	SUPORTE MÃO FRANCESA EM AÇO, ABAS IGUAIS 30 CM, CAPACIDADE MINIMA 60 KG, BRANCO - FORNECIMENTO E INSTALAÇÃO. AF_01/2020	INHI - INSTALAÇÕES HIDROS SANITÁRIAS	UN	1,0000000	35,89	35,89
Composição Auxiliar	88267	SINAPI	ENCANADOR OU BOMBEIRO HIDRÁULICO COM ENCARGOS COMPLEMENTARES	SEDI - SERVIÇOS DIVERSOS	H	0,4743000	21,03	9,97

- - / MT
+55 65 992430550 / eng_david_julio@hotmail.com



Assinado com senha por NATAN SILVA ALMEIDA - Contrato Temporário / GST - 18/03/2025 às 09:32:24, SIDNEY DOS SANTOS SOUZA - Contrato Temporário / GST - 18/03/2025 às 10:22:43 +1
Pessoas - Para verificar todas as assinaturas consulte o link de autenticação.
Documento Nº: 25453926-5657 - consulta à autenticidade em <https://www.sigadoc.mt.gov.br/sigaex/public/app/autenticar?n=25453926-5657>



SEPLAG/DIC/2025/06952A



Governo de Mato Grosso
SECRETARIA DE ESTADO DE PLANEJAMENTO E GESTÃO
 SECRETARIA DE ESTADO PLANEJAMENTO E GESTÃO / MT
 CNPJ: 58.337.873/0001-74

Composição Auxiliar	88316	SINAPI	SERVENTE COM ENCARGOS COMPLEMENTARES	SEDI - SERVIÇOS DIVERSOS	H	0,1494000	16,83	2,51	
Insumo	00007568	SINAPI	BUCHA DE NYLON SEM ABA S10, COM PARAFUSO DE 6,10 X 65 MM EM ACO ZINCADO COM ROSCA SOBERBA, CABECA CHATA E FENDA PHILLIPS	Material	UN	3,0000000	0,61	1,83	
Insumo	00037590	SINAPI	SUPORTE MAO-FRANCESA EM ACO, ABAS IGUAIS 30 CM, CAPACIDADE MINIMA 60 KG, BRANCO	Material	UN	1,0000000	21,58	21,58	
						MO sem LS =>	9,72	LS =>	0,00
						Valor do BDI =>	7,72	Valor com BDI =>	43,61
	Código	Banco	Descrição	Tipo	Und	Quant.	Valor Unit	Total	
Composição	SEPLAG ARQ 007 - ADT 04	Próprio	BANCADA / PRATELEIRA DE GRANITO BRANCO SIENA PARA LAVATÓRIO / PIA / BANCADA SECA - FORNECIMENTO E INSTALAÇÃO.	INHI - INSTALAÇÕES HIDROS SANITÁRIAS	M²	1,0000000	630,46	630,46	
Composição Auxiliar	88274	SINAPI	MARMORISTA/GRANITEIRO COM ENCARGOS COMPLEMENTARES	SEDI - SERVIÇOS DIVERSOS	H	5,0920000	21,02	107,03	
Composição Auxiliar	88316	SINAPI	SERVENTE COM ENCARGOS COMPLEMENTARES	SEDI - SERVIÇOS DIVERSOS	H	2,5995000	16,83	43,74	
Insumo	00004823	SINAPI	MASSA PLASTICA PARA MARMORE/GRANITO	Material	KG	1,0196000	40,53	41,32	
Insumo	00037329	SINAPI	REJUNTE EPOXI, QUALQUER COR	Material	KG	0,0682000	101,41	6,91	
Insumo	7119	ORSE	Granito branco Siena e= 2cm	Material	m2	1,0200000	423,00	431,46	
						MO sem LS =>	113,40	LS =>	0,00
						Valor do BDI =>	135,84	Valor com BDI =>	766,30
Observação									
ADITIVO 04									
	Código	Banco	Descrição	Tipo	Und	Quant.	Valor Unit	Total	
Composição	202348	SBC	TORNEIRA BANHEIRO PCD NORMA NBR9050 BICA BAIXA COM ALAVANCA	ACESSIBILIDADE	UN	1,0000000	434,09	434,09	
Composição Auxiliar	88248	SINAPI	AUXILIAR DE ENCANADOR OU BOMBEIRO HIDRÁULICO COM ENCARGOS COMPLEMENTARES	SEDI - SERVIÇOS DIVERSOS	H	0,3000000	17,33	5,19	
Composição Auxiliar	88267	SINAPI	ENCANADOR OU BOMBEIRO HIDRÁULICO COM ENCARGOS COMPLEMENTARES	SEDI - SERVIÇOS DIVERSOS	H	0,4200000	21,03	8,83	
Insumo	004636	SBC	FITA TEFLON VEDA ROSCA 18mm x 25m	Material	M	0,4000000	0,34	0,13	
Insumo	008396	SBC	TORNEIRA ALAVANCA PARA P.C.D. AUTOMÁTICA BICA BAIXA NBR9050 CERTIVA	Material	UN	1,0000000	419,94	419,94	
						MO sem LS =>	10,91	LS =>	0,00
						Valor do BDI =>	93,72	Valor com BDI =>	527,81
	Código	Banco	Descrição	Tipo	Und	Quant.	Valor Unit	Total	
Composição	202329	SBC	ACABAMENTO PARA VALVULA DE DESCARGA P/PCD ECO CONFORTO HYDRA	ACESSIBILIDADE	UN	1,0000000	647,24	647,24	
Composição Auxiliar	88248	SINAPI	AUXILIAR DE ENCANADOR OU BOMBEIRO HIDRÁULICO COM ENCARGOS COMPLEMENTARES	SEDI - SERVIÇOS DIVERSOS	H	0,7120000	17,33	12,33	
Composição Auxiliar	88267	SINAPI	ENCANADOR OU BOMBEIRO HIDRÁULICO COM ENCARGOS COMPLEMENTARES	SEDI - SERVIÇOS DIVERSOS	H	0,6380000	21,03	13,41	
Insumo	004636	SBC	FITA TEFLON VEDA ROSCA 18mm x 25m	Material	M	1,9000000	0,34	0,64	
Insumo	008652	SBC	ACABAMENTO PARA VALVULA DE DESCARGA PARA PCD ECO CONFORTO HYDRA	Material	UN	1,0000000	620,86	620,86	
						MO sem LS =>	19,90	LS =>	0,00
						Valor do BDI =>	139,73	Valor com BDI =>	786,97
	Código	Banco	Descrição	Tipo	Und	Quant.	Valor Unit	Total	

- - / MT
 +55 65 992430550 / eng_david_julio@hotmail.com



Assinado com senha por NATAN SILVA ALMEIDA - Contrato Temporário / GST - 18/03/2025 às 09:32:24, SIDNEY DOS SANTOS SOUZA - Contrato Temporário / GST - 18/03/2025 às 10:22:43 +1
 Pessoas - Para verificar todas as assinaturas consulte o link de autenticação.
 Documento Nº: 25453926-5657 - consulta à autenticidade em <https://www.sigadoc.mt.gov.br/sigaex/public/app/autenticar?n=25453926-5657>



SEPLAG/DIC/202506952A





Governo de Mato Grosso
SECRETARIA DE ESTADO DE PLANEJAMENTO E GESTÃO
 SECRETARIA DE ESTADO PLANEJAMENTO E GESTÃO / MT
 CNPJ: 58.337.873/0001-74

Composição	170126	IOPEs	Bacia sifonada de louça branca sem abertura frontal para portadores de necessidades especiais, Vogue Plus Conforto - Linha Conforto, mod P510, incl. assento poliester, ref.AP51,marca de ref. Deca ou equivalente, sem abertura frontal	LOUÇAS	und	1,0000000	2.126,40	2.126,40	
Insumo	010101	IOPEs	AJUDANTE (AJUDANTE PRATICO - SINDUSCON) (LABOR)	Mão de Obra	H	2,8500000	16,13	45,97	
Insumo	010118	IOPEs	ENCANADOR - (OFICIAL - SINDUSCON) (LABOR)	Mão de Obra	H	2,8500000	19,12	54,49	
Insumo	026549	IOPEs	BUCHA PLASTICA 8MM (LABOR)	Material	UN	2,0000000	0,16	0,32	
Insumo	026550	IOPEs	PARAFUSO CROMADO P/FIXACAO SANITARIOS (LABOR)	Material	UN	2,0000000	17,20	34,40	
Insumo	037043	IOPEs	MASSA PARA VIDRO (LABOR)	Material	KG	0,2500000	14,46	3,61	
Insumo	064709	IOPEs	ANEL DE CERA PARA BACIA SANITARIA (LABOR)	Material	UN	1,0000000	15,42	15,42	
Insumo	065204	IOPEs	BACIA LOUÇA BRANCA DECA VOGUE PLUS REF. P 510 (LABOR)	Material	UN	1,0000000	823,30	823,30	
Insumo	066013	IOPEs	TUBO DE LIGACAO CROMADO COM CANOPLA (LABOR)	Material	UN	1,0000000	67,97	67,97	
Insumo	069291	IOPEs	ASSENTO POLIESTER P/ BACIA VOGUE PLUS AP51 - DECA OU EQUIVALENTE (LABOR)	Material	UN	1,0000000	1.080,92	1.080,92	
				MO sem LS =>		100,46	LS =>	0,00	100,46
				Valor do BDI =>		459,23	Valor com BDI =>		2.585,63
Composição	Código	Banco	Descrição	Tipo	Und	Quant.	Valor Unit	Total	
Composição	190456	SBC	LAVATORIO DE CANTO IZY BRANCO 41X33CM DECA	APARELHOS SANITARIOS	UN	1,0000000	676,12	676,12	
Composição Auxiliar	88248	SINAPI	AUXILIAR DE ENCANADOR OU BOMBEIRO HIDRÁULICO COM ENCARGOS COMPLEMENTARES	SEDI - SERVIÇOS DIVERSOS	H	2,3380000	17,33	40,51	
Composição Auxiliar	88267	SINAPI	ENCANADOR OU BOMBEIRO HIDRÁULICO COM ENCARGOS COMPLEMENTARES	SEDI - SERVIÇOS DIVERSOS	H	2,3380000	21,03	49,16	
Insumo	000050	SBC	CIMENTO PORTLAND CP III 32RS NBR 11578 (quilo)	Material	KG	2,8000000	0,70	1,96	
Insumo	000100	SBC	AREIA GROSSA LAVADA	Material	m³	0,0010000	78,00	0,07	
Insumo	001100	SBC	CIMENTO DIRECIONAL BRANCO (SACO 1 QUILOGRAMA)	Material	KG	0,8000000	2,20	1,76	
Insumo	003818	SBC	RABICHO FLEXIVEL 40cm PVC 1/2" COM CANOPLAS	Material	UN	2,0000000	19,90	39,80	
Insumo	004636	SBC	FITA TEFLON VEDA ROSCA 18mm x 25m	Material	M	0,8000000	0,34	0,27	
Insumo	006900	SBC	SIFAO PARA PIA AMERICANA 1.1/2"x1.1/2" CROMADO	Material	UN	1,0000000	262,47	262,47	
Insumo	008200	SBC	PARAFUSO DE FIXACAO PARA APARELHO SANITARIO BC SUPER	Material	UN	2,0000000	10,90	21,80	
Insumo	011526	SBC	TORNEIRA PARA PIA DE BANHEIRO BICA ALTA CROMADO ALLURE VIQUA	Material	UN	1,0000000	86,90	86,90	
Insumo	028151	SBC	LAVATORIO DE CANTO IZY BRANCO 41,0X33,0 L101.17 - DECA	Material	UN	1,0000000	142,16	142,16	
Insumo	033131	SBC	VALVULA METAL CROMADO 1600 PARA LAVATORIO	Material	UN	1,0000000	29,26	29,26	
				MO sem LS =>		69,43	LS =>	0,00	69,43
				Valor do BDI =>		145,80	Valor com BDI =>		821,92
Composição	Código	Banco	Descrição	Tipo	Und	Quant.	Valor Unit	Total	
Composição	100873	SINAPI	BARRA DE APOIO RETA, EM ALUMINIO, COMPRIMENTO 90 CM, FIXADA NA PAREDE - FORNECIMENTO E INSTALAÇÃO. AF_01/2020	INHI - INSTALAÇÕES HIDROS SANITÁRIAS	UN	1,0000000	316,05	316,05	
Composição Auxiliar	88267	SINAPI	ENCANADOR OU BOMBEIRO HIDRÁULICO COM ENCARGOS COMPLEMENTARES	SEDI - SERVIÇOS DIVERSOS	H	0,9485000	21,03	19,94	
Composição Auxiliar	88316	SINAPI	SERVENTE COM ENCARGOS COMPLEMENTARES	SEDI - SERVIÇOS DIVERSOS	H	0,2988000	16,83	5,02	
Insumo	00004351	SINAPI	PARAFUSO NIQUELADO 3 1/2" COM ACABAMENTO CROMADO PARA FIXAR PEÇA SANITARIA, INCLUI PORCA CEGA, ARRUELA E BUCHA DE NYLON TAMANHO S-8	Material	UN	6,0000000	19,02	114,12	
Insumo	00036223	SINAPI	BARRA DE APOIO RETA, EM ALUMINIO, COMPRIMENTO 90 CM, DIAMETRO MINIMO 3 CM	Material	UN	1,0000000	176,97	176,97	
				MO sem LS =>		19,43	LS =>	0,00	19,43
				Valor do BDI =>		68,16	Valor com BDI =>		384,21

- - / MT
 +55 65 992430550 / eng_david_julio@hotmail.com



Assinado com senha por NATAN SILVA ALMEIDA - Contrato Temporário / GST - 18/03/2025 às 09:32:24, SIDNEY DOS SANTOS SOUZA - Contrato Temporário / GST - 18/03/2025 às 10:22:43 +1
 Pessoas - Para verificar todas as assinaturas consulte o link de autenticação.
 Documento N°: 25453926-5657 - consulta à autenticidade em <https://www.sigadoc.mt.gov.br/sigaex/public/app/autenticar?n=25453926-5657>



SEPLAG/DIC/2025/06952A





Governo de Mato Grosso
SECRETARIA DE ESTADO DE PLANEJAMENTO E GESTÃO
 SECRETARIA DE ESTADO PLANEJAMENTO E GESTÃO / MT
 CNPJ: 58.337.873/0001-74

	Código	Banco	Descrição	Tipo	Und	Quant.	Valor Unit	Total
Composição	100871	SINAPI	BARRA DE APOIO RETA, EM ALUMINIO, COMPRIMENTO 70 CM, FIXADA NA PAREDE - FORNECIMENTO E INSTALAÇÃO. AF 01/2020	INHI - INSTALAÇÕES HIDROS SANITÁRIAS	UN	1,0000000	295,32	295,32
Composição Auxiliar	88267	SINAPI	ENCANADOR OU BOMBEIRO HIDRÁULICO COM ENCARGOS COMPLEMENTARES	SEDI - SERVIÇOS DIVERSOS	H	0,9485000	21,03	19,94
Composição Auxiliar	88316	SINAPI	SERVENTE COM ENCARGOS COMPLEMENTARES	SEDI - SERVIÇOS DIVERSOS	H	0,2988000	16,83	5,02
Insumo	00004351	SINAPI	PARAFUSO NIQUELADO 3 1/2" COM ACABAMENTO CROMADO PARA FIXAR PEÇA SANITARIA, INCLUI PORCA CEGA, ARRUELA E BUCHA DE NYLON TAMANHO S-8	Material	UN	6,0000000	19,02	114,12
Insumo	00036220	SINAPI	BARRA DE APOIO RETA, EM ALUMINIO, COMPRIMENTO 70CM, DIAMETRO MINIMO 3 CM	Material	UN	1,0000000	156,24	156,24
				MO sem LS =>	19,43	LS =>	0,00	19,43
				Valor do BDI =>	63,68	Valor com BDI =>	359,00	
	Código	Banco	Descrição	Tipo	Und	Quant.	Valor Unit	Total
Composição	SEPLAG ARQ 19	Próprio	BARRA DE APOIO RETA, EM ACO INOX POLIDO, COMPRIMENTO 40 CM, FIXADA NA PAREDE - FORNECIMENTO E INSTALAÇÃO. AF 01/2020	SEDI - SERVIÇOS DIVERSOS	UND	1,0000000	258,77	258,77
Composição Auxiliar	100868	SINAPI	BARRA DE APOIO RETA, EM ACO INOX POLIDO, COMPRIMENTO 80 CM, FIXADA NA PAREDE - FORNECIMENTO E INSTALAÇÃO. AF 01/2020	INHI - INSTALAÇÕES HIDROS SANITÁRIAS	UN	0,0000000	380,08	0,00
Composição Auxiliar	88267	SINAPI	ENCANADOR OU BOMBEIRO HIDRÁULICO COM ENCARGOS COMPLEMENTARES	SEDI - SERVIÇOS DIVERSOS	H	0,9450000	21,03	19,87
Composição Auxiliar	88316	SINAPI	SERVENTE COM ENCARGOS COMPLEMENTARES	SEDI - SERVIÇOS DIVERSOS	H	0,2900000	16,83	4,88
Insumo	00004351	SINAPI	PARAFUSO NIQUELADO 3 1/2" COM ACABAMENTO CROMADO PARA FIXAR PEÇA SANITARIA, INCLUI PORCA CEGA, ARRUELA E BUCHA DE NYLON TAMANHO S-8	Material	UN	6,0000000	19,02	114,12
Insumo	COT03	Próprio	BARRA DE APOIO RETA, EM ACO INOX POLIDO, COMPRIMENTO 40CM, DIAMETRO MINIMO 3 CM.	Material	und	1,0000000	119,90	119,90
				MO sem LS =>	19,27	LS =>	0,00	19,27
				Valor do BDI =>	55,78	Valor com BDI =>	314,55	
	Código	Banco	Descrição	Tipo	Und	Quant.	Valor Unit	Total
Composição	SEPLAG ARQ 008 - ADT 04	Próprio	BARRA DE APOIO PARA LAVATÓRIO 30CM, EM ALUMÍNIO, FIXADA NA PAREDE - FORNECIMENTO E INSTALAÇÃO.	INHI - INSTALAÇÕES HIDROS SANITÁRIAS	UN	1,0000000	242,09	242,09
Composição Auxiliar	88267	SINAPI	ENCANADOR OU BOMBEIRO HIDRÁULICO COM ENCARGOS COMPLEMENTARES	SEDI - SERVIÇOS DIVERSOS	H	0,9480000	21,03	19,93
Composição Auxiliar	88316	SINAPI	SERVENTE COM ENCARGOS COMPLEMENTARES	SEDI - SERVIÇOS DIVERSOS	H	0,2985000	16,83	5,02
Insumo	COTAÇÃO EMPRAER 129	Próprio	BARRA DE APOIO PARA LAVATÓRIO 30CM, EM ALUMÍNIO.	Material	UN	1,0000000	103,02	103,02
Insumo	00004351	SINAPI	PARAFUSO NIQUELADO 3 1/2" COM ACABAMENTO CROMADO PARA FIXAR PEÇA SANITARIA, INCLUI PORCA CEGA, ARRUELA E BUCHA DE NYLON TAMANHO S-8	Material	UN	6,0000000	19,02	114,12
				MO sem LS =>	19,42	LS =>	0,00	19,42
				Valor do BDI =>	52,18	Valor com BDI =>	294,27	
	Código	Banco	Descrição	Tipo	Und	Quant.	Valor Unit	Total
Composição	SEPLAG ARQ 271	Próprio	LOCAÇÃO DE CAÇAMBA DE BOTA FORA CAPACIDADE 5,00m³, INCLUSIVE CTR	ASTU - ASSENTAMENTO DE TUBOS E PECAS	m³	1,0000000	104,59	104,59
Composição Auxiliar	88316	SINAPI	SERVENTE COM ENCARGOS COMPLEMENTARES	SEDI - SERVIÇOS DIVERSOS	H	0,1066600	16,83	1,79
Insumo	ADT-003	Próprio	CAÇAMBA PARA BOTA FORA, 5M³ - LOCAÇÃO, CARGA, DESCARGA E TRANSPORTE	Material	UND	0,2000000	350,00	70,00

- - / MT
 +55 65 992430550 / eng_david_julio@hotmail.com



Assinado com senha por NATAN SILVA ALMEIDA - Contrato Temporário / GST - 18/03/2025 às 09:32:24, SIDNEY DOS SANTOS SOUZA - Contrato Temporário / GST - 18/03/2025 às 10:22:43 +1
 Pessoas - Para verificar todas as assinaturas consulte o link de autenticação.
 Documento Nº: 25453926-5657 - consulta à autenticidade em <https://www.sigadoc.mt.gov.br/sigaex/public/app/autenticar?n=25453926-5657>



SEPLAG/DIC/2025/06952A





Governo de Mato Grosso
SECRETARIA DE ESTADO DE PLANEJAMENTO E GESTÃO
 SECRETARIA DE ESTADO PLANEJAMENTO E GESTÃO / MT
 CNPJ: 58.337.873/0001-74

Insumo	ADT-002	Próprio	CERTIFICADO DE TRANSPORTE DE RESÍDUOS – CTR, FORNECIDO PELA ÁREA DE DESCARGA HOMOLOGADA JUNTO A PREFEITURA DE CUIABÁ/MT	Equipamento	M³	1,0000000	32,80	32,80
				MO sem LS =>	1,28	LS =>	0,00	1,28
				Valor do BDI =>	22,58	Valor com BDI =>	127,17	
	Código	Banco	Descrição	Tipo	Und	Quant.	Valor Unit	Total
Composição	SEPLAG ARQ 003 - ADT 04	Próprio	JUNTA DE DILATAÇÃO	SEDI - SERVIÇOS DIVERSOS	M	1,0000000	73,61	73,61
Composição Auxiliar	88309	SINAPI	PEDREIRO COM ENCARGOS COMPLEMENTARES	SEDI - SERVIÇOS DIVERSOS	H	0,4800000	21,10	10,12
Composição Auxiliar	88315	SINAPI	SERRALHEIRO COM ENCARGOS COMPLEMENTARES	SEDI - SERVIÇOS DIVERSOS	H	0,1600000	20,97	3,35
Insumo	00037595	SINAPI	ARGAMASSA COLANTE TIPO AC III	Material	KG	1,5800000	2,52	3,98
Insumo	M3931	SICRO3	Cantoneira em alumínio de abas iguais - L = 38,1 mm e E = 4,76 mm	Material	kg	1,0000000	32,69	32,68
Insumo	00000142	SINAPI	SELANTE ELÁSTICO MONOCOMPONENTE A BASE DE POLIURETANO (PU) PARA JUNTAS DIVERSAS	Material	310ML	0,7900000	26,18	20,68
Insumo	88522	SIURB	TARUCEL - DELIMITADOR DE PROFUNDIDADE 30 MM	Material	M	1,0000000	2,80	2,80
				MO sem LS =>	10,34	LS =>	0,00	10,34
				Valor do BDI =>	15,84	Valor com BDI =>	89,45	
	Código	Banco	Descrição	Tipo	Und	Quant.	Valor Unit	Total
Composição	SEPLAG ARQ 12	Próprio	KIT PORTA PRONTA PRETA LISA SÓLIDA PORMADE 0,80X2,10, ACABAMENTO DE COR UNIFORME, MARCOS E ALIZARES EM PVC WOOD, RESISTENTES A ESTUFAMENTOS. FORNECIMENTO E INSTALAÇÃO.	SEDI - SERVIÇOS DIVERSOS	UND	1,0000000	162,72	162,72
Composição Auxiliar	88309	SINAPI	PEDREIRO COM ENCARGOS COMPLEMENTARES	SEDI - SERVIÇOS DIVERSOS	H	0,3800000	21,10	8,01
Composição Auxiliar	88316	SINAPI	SERVEnte COM ENCARGOS COMPLEMENTARES	SEDI - SERVIÇOS DIVERSOS	H	0,1900000	16,83	3,19
Insumo	COT02	Próprio	PORCELANATO ARTSY CEMENT NATURAL	Material	m²	1,0000000	151,52	151,52
				MO sem LS =>	8,43	LS =>	0,00	8,43
				Valor do BDI =>	35,11	Valor com BDI =>	197,83	
	Código	Banco	Descrição	Tipo	Und	Quant.	Valor Unit	Total
Composição	SEPLAG ARQ 009 ADT 04	Próprio	PEITORIL LINEAR EM GRANITO CINZA ANDORINHA L=50,0CM, COM BORDA DUPLA REFORÇADO, ASSENTADO EM CHAPA DE AÇO ARGAMASSA TRAÇO 1:6 (EM VOLUME DE CIMENTO E AREIA MÉDIA ÚMIDA) COM ADIÇÃO DE PLASTIFICANTE PARA EMBOÇO/MASSA ÚNICA/ASSENTAMENTO DE ALVENARIA DE VEDAÇÃO, PREPARO MECÂNICO COM BETONEIRA 400 L. AF 08/2019	REVE - REVESTIMENTO E TRATAMENTO DE SUPERFÍCIES	M	1,0000000	538,89	538,89
Composição Auxiliar	87283	SINAPI	MARMORISTA/GRANITEIRO COM ENCARGOS COMPLEMENTARES	SEDI - SERVIÇOS DIVERSOS	m³	0,0137000	381,92	5,23
Composição Auxiliar	88274	SINAPI	SERRA CIRCULAR DE BANCADA COM MOTOR ELÉTRICO POTÊNCIA DE 5HP, COM COIFA PARA DISCO 10" - CHP DIURNO. AF_08/2015	SEDI - SERVIÇOS DIVERSOS	H	0,9600000	21,02	20,17
Composição Auxiliar	88316	SINAPI	SERRA CIRCULAR DE BANCADA COM MOTOR ELÉTRICO POTÊNCIA DE 5HP, COM COIFA PARA DISCO 10" - CHI DIURNO. AF_08/2015	SEDI - SERVIÇOS DIVERSOS	H	0,9120000	16,83	15,34
Composição Auxiliar	91692	SINAPI	CHOR - CUSTOS HORÁRIOS DE MÁQUINAS E EQUIPAMENTOS	CHOR - CUSTOS HORÁRIOS DE MÁQUINAS E EQUIPAMENTOS	CHP	0,0481000	17,52	0,84
Composição Auxiliar	91693	SINAPI	CHOR - CUSTOS HORÁRIOS DE MÁQUINAS E EQUIPAMENTOS	CHOR - CUSTOS HORÁRIOS DE MÁQUINAS E EQUIPAMENTOS	CHI	0,9120000	16,21	14,78
Insumo	00004825	SINAPI	PEITORIL/ SOLEIRA EM MARMORE, POLIDO, BRANCO COMUM, L= *25* CM, E= *3* CM, CORTE RETO	Material	M	2,3100000	135,32	312,58
Insumo	00001330	SINAPI	CHAPA DE AÇO GROSSA, ASTM A36, E = 1/4 " (6,35 MM) 49,79 KG/M2	Material	KG	15,0000000	11,33	169,95
				MO sem LS =>	38,86	LS =>	0,00	38,86
				Valor do BDI =>	116,13	Valor com BDI =>	655,02	

- - / MT
 +55 65 992430550 / eng_david_julio@hotmail.com



SEPLAG/DIC/2025/06952A



Assinado com senha por NATAN SILVA ALMEIDA - Contrato Temporário / GST - 18/03/2025 às 09:32:24, SIDNEY DOS SANTOS SOUZA - Contrato Temporário / GST - 18/03/2025 às 10:22:43 +1
 Pessoas - Para verificar todas as assinaturas consulte o link de autenticação.
 Documento Nº: 25453926-5657 - consulta à autenticidade em <https://www.sigadoc.mt.gov.br/sigaex/public/app/autenticar?n=25453926-5657>





Governo de Mato Grosso
SECRETARIA DE ESTADO DE PLANEJAMENTO E GESTÃO
 SECRETARIA DE ESTADO PLANEJAMENTO E GESTÃO / MT
 CNPJ: 58.337.873/0001-74

Observação								
Coeficiente 2,31 = considerado 2,10m para a pedra de 0,50m de largura (0,25 + 0,25m) e 1,05 para a borda reforçada de 0,05m. Coeficiente utilizado para o insumo SINAPI 4825 = pedra de 25cm (*) - caderno de especificações.								
	Código	Banco	Descrição	Tipo	Und	Quant.	Valor Unit	Total
Composição	96114	SINAPI	FORRO EM DRYWALL, PARA AMBIENTES COMERCIAIS, INCLUSIVE ESTRUTURA DE FIXAÇÃO. AF 05/2017 P	REVE - REVESTIMENTO E TRATAMENTO DE SUPERFÍCIES	m²	1,0000000	78,56	78,56
Composição Auxiliar	88278	SINAPI	MONTADOR DE ESTRUTURA METÁLICA COM ENCARGOS COMPLEMENTARES	SEDI - SERVIÇOS DIVERSOS	H	0,3628000	15,22	5,52
Composição Auxiliar	88316	SINAPI	SERVEANTE COM ENCARGOS COMPLEMENTARES	SEDI - SERVIÇOS DIVERSOS	H	0,3628000	16,83	6,10
Insumo	00039413	SINAPI	PLACA / CHAPA DE GESSO ACARTONADO, STANDARD (ST), COR BRANCA, E = 12,5 MM, 1200 X 2400 MM (L X C)	Material	m²	1,0966000	21,47	23,54
Insumo	00039427	SINAPI	PERFIL CANALETA, FORMATO C, EM AÇO ZINCADO, PARA ESTRUTURA FORRO DRYWALL, E = 0,5 MM, *46 X 18* (L X H), COMPRIMENTO 3 M	Material	M	3,8510000	7,88	30,34
Insumo	00039430	SINAPI	PENDURAL OU PRESILHA REGULADORA, EM AÇO GALVANIZADO, COM CORPO, MOLA E REBITE, PARA PERFIL TIPO CANALETA DE ESTRUTURA EM FORROS DRYWALL	Equipamento	UN	1,3265000	2,97	3,93
Insumo	00039432	SINAPI	FITA DE PAPEL REFORCADA COM LAMINA DE METAL PARA REFORCO DE CANTOS DE CHAPA DE GESSO PARA DRYWALL	Material	M	1,4395000	2,97	4,27
Insumo	00039434	SINAPI	MASSA DE REJUNTE EM PO PARA DRYWALL, A BASE DE GESSO, SECAGEM RÁPIDA, PARA TRATAMENTO DE JUNTAS DE CHAPA DE GESSO (NECESSITA ADICAO DE AGUA)	Equipamento	KG	0,5202000	3,72	1,93
Insumo	00039435	SINAPI	PARAFUSO DRY WALL, EM AÇO FOSFATIZADO, CABECA TROMBETA E PONTA AGULHA (TA), COMPRIMENTO 25 MM	Material	UN	7,9740000	0,12	0,95
Insumo	00039443	SINAPI	PARAFUSO DRY WALL, EM AÇO ZINCADO, CABECA LENTILHA E PONTA BROCA (LB), LARGURA 4,2 MM, COMPRIMENTO 13 MM	Material	UN	2,1912000	0,27	0,59
Insumo	00040547	SINAPI	PARAFUSO ZINCADO, AUTOBROCANTE, FLANGEADO, 4,2 MM X 19 MM	Material	CENTO	0,0132000	31,18	0,41
Insumo	00043131	SINAPI	ARAME GALVANIZADO 6 BWG, D = 5,16 MM (0,157 KG/M), OU 8 BWG, D = 4,19 MM (0,101 KG/M), OU 10 BWG, D = 3,40 MM (0,0713 KG/M)	Material	KG	0,0426000	23,23	0,98
				MO sem LS =>		8,49	LS =>	0,00
				Valor do BDI =>		16,86	Valor com BDI =>	95,42
	Código	Banco	Descrição	Tipo	Und	Quant.	Valor Unit	Total
Composição	SEPLAG 003 - ADT 04	Próprio	FECHAMENTO DE SHAFT INTERNO EM PELE DE VIDRO COM ACM PRETO=3,00MM	SEES - SERVIÇOS ESPECIAIS	m²	1,0000000	477,84	477,84
Composição Auxiliar	88240	SINAPI	AJUDANTE DE ESTRUTURA METÁLICA COM ENCARGOS COMPLEMENTARES	SEDI - SERVIÇOS DIVERSOS	H	5,0000000	12,42	62,10
Composição Auxiliar	88278	SINAPI	MONTADOR DE ESTRUTURA METÁLICA COM ENCARGOS COMPLEMENTARES	SEDI - SERVIÇOS DIVERSOS	H	5,0000000	15,22	76,10
Insumo	M3231	SICRO3	Chapa de alumínio composto (ACM) - E = 3,0 mm	Material	m²	1,5400000	153,11	235,78
Insumo	13142	ORSE	Perfil Alumínio, Cantoneira anodizada, 25,40mm x 3,20mm x 0,410kg/m	Material	m	1,3000000	19,11	24,84
Insumo	00004356	SINAPI	PARAFUSO DE AÇO ZINCADO COM ROSCA SOBERBA, CABECA CHATA E FENDA SIMPLES, DIAMETRO 4,8 MM, COMPRIMENTO 45 MM	Material	UN	10,0000000	0,30	3,00
Insumo	00004374	SINAPI	BUCHA DE NYLON SEM ABA S10	Material	UN	10,0000000	0,37	3,70
Insumo	00000142	SINAPI	SELANTE ELASTICO MONOCOMPONENTE A BASE DE POLIURETANO (PU) PARA JUNTAS DIVERSAS	Material	310ML	2,0000000	26,18	52,36
Insumo	13611	ORSE	Alcool Gel 70% Antiseptico Oriental ou similar	Material	l	0,3000000	15,89	4,76
Insumo	00000013	SINAPI	ESTOPA	Material	KG	0,2000000	27,70	5,54
Insumo	COT206	Próprio	Ch. 290x290x16,00mm	Material	KG	1,0000000	9,66	9,66
				MO sem LS =>		99,80	LS =>	0,00
				Valor do BDI =>		102,63	Valor com BDI =>	580,47
Observação								
ADITIVO 04								

- - / MT
 +55 65 992430550 / eng_david_julio@hotmail.com



Assinado com senha por NATAN SILVA ALMEIDA - Contrato Temporário / GST - 18/03/2025 às 09:32:24, SIDNEY DOS SANTOS SOUZA - Contrato Temporário / GST - 18/03/2025 às 10:22:43 +1
 Pessoas - Para verificar todas as assinaturas consulte o link de autenticação.
 Documento Nº: 25453926-6657 - consulta à autenticidade em <https://www.sigadoc.mt.gov.br/sigaex/public/app/autenticar?n=25453926-6657>



SEPLAG/DIC202506952A



Governo de Mato Grosso
SECRETARIA DE ESTADO DE PLANEJAMENTO E GESTÃO
 SECRETARIA DE ESTADO PLANEJAMENTO E GESTÃO / MT
 CNPJ: 58.337.873/0001-74

	Código	Banco	Descrição	Tipo	Und	Quant.	Valor Unit	Total
Composição	97633	SINAPI	DEMOLIÇÃO DE REVESTIMENTO CERÂMICO, DE FORMA MANUAL, SEM REAPROVEITAMENTO. AF_12/2017	SERP - SERVIÇOS PRELIMINARES	m²	1,0000000	17,46	17,46
Composição Auxiliar	88256	SINAPI	AZULEJISTA OU LADRILHISTA COM ENCARGOS COMPLEMENTARES	SEDI - SERVIÇOS DIVERSOS	H	0,2553000	21,02	5,36
Composição Auxiliar	88316	SINAPI	SERVENTE COM ENCARGOS COMPLEMENTARES	SEDI - SERVIÇOS DIVERSOS	H	0,7195000	16,83	12,10
				MO sem LS =>	12,77	LS =>	0,00	12,77
				Valor do BDI =>	3,73	Valor com BDI =>	21,19	
	Código	Banco	Descrição	Tipo	Und	Quant.	Valor Unit	Total
Composição	97631	SINAPI	DEMOLIÇÃO DE ARGAMASSAS, DE FORMA MANUAL, SEM REAPROVEITAMENTO. AF_12/2017	SERP - SERVIÇOS PRELIMINARES	m²	1,0000000	2,55	2,55
Composição Auxiliar	88309	SINAPI	PEDREIRO COM ENCARGOS COMPLEMENTARES	SEDI - SERVIÇOS DIVERSOS	H	0,0374000	21,10	0,78
Composição Auxiliar	88316	SINAPI	SERVENTE COM ENCARGOS COMPLEMENTARES	SEDI - SERVIÇOS DIVERSOS	H	0,1053000	16,83	1,77
				MO sem LS =>	1,86	LS =>	0,00	1,86
				Valor do BDI =>	0,54	Valor com BDI =>	3,09	
	Código	Banco	Descrição	Tipo	Und	Quant.	Valor Unit	Total
Composição	022654	SBC	RETIRADA BANCADAS E BANCAS	DEMOLICOES	m²	1,0000000	107,43	107,43
Composição Auxiliar	88267	SINAPI	ENCANADOR OU BOMBEIRO HIDRÁULICO COM ENCARGOS COMPLEMENTARES	SEDI - SERVIÇOS DIVERSOS	H	2,3200000	21,03	48,78
Composição Auxiliar	88316	SINAPI	SERVENTE COM ENCARGOS COMPLEMENTARES	SEDI - SERVIÇOS DIVERSOS	H	3,4850000	16,83	58,65
				MO sem LS =>	80,73	LS =>	0,00	80,73
				Valor do BDI =>	22,95	Valor com BDI =>	130,38	
	Código	Banco	Descrição	Tipo	Und	Quant.	Valor Unit	Total
Composição	ARQ 127	Próprio	REVESTIMENTO CERÂMICO PARA PISO COM PLACAS TIPO PORCELANATO DE DIMENSÕES 60X60 CM (REJUNTE ACRILICO) APLICADA EM AMBIENTES DE ÁREA ENTRE 5 M² E 10 M². AF_02/2023_PE.REF:SINAPI (87262)	PISO - PISOS	m²	1,0000000	150,00	150,00
Composição Auxiliar	88256	SINAPI	AZULEJISTA OU LADRILHISTA COM ENCARGOS COMPLEMENTARES	SEDI - SERVIÇOS DIVERSOS	H	0,8038000	21,02	16,89
Composição Auxiliar	88316	SINAPI	SERVENTE COM ENCARGOS COMPLEMENTARES	SEDI - SERVIÇOS DIVERSOS	H	0,2064000	16,83	3,47
Insumo	00034357	SINAPI	REJUNTE CIMENTICIO, QUALQUER COR	Material	KG	0,1410000	4,81	0,67
Insumo	00037595	SINAPI	ARGAMASSA COLANTE TIPO AC III	Material	KG	9,1300000	2,52	23,00
Insumo	00038195	SINAPI	PISO PORCELANATO, BORDA RETA, EXTRA, FORMATO MAIOR QUE 2025 CM2	Material	m²	1,0864000	97,55	105,97
				MO sem LS =>	15,43	LS =>	0,00	15,43
				Valor do BDI =>	32,32	Valor com BDI =>	182,32	
	Código	Banco	Descrição	Tipo	Und	Quant.	Valor Unit	Total
Composição	022605	SBC	RETIRADA E RECOLOCACAO DE ESQUADRIA DE ALUMINIO	DEMOLICOES	UN	1,0000000	129,38	129,38
Composição Auxiliar	88309	SINAPI	PEDREIRO COM ENCARGOS COMPLEMENTARES	SEDI - SERVIÇOS DIVERSOS	H	2,8000000	21,10	59,08
Composição Auxiliar	88316	SINAPI	SERVENTE COM ENCARGOS COMPLEMENTARES	SEDI - SERVIÇOS DIVERSOS	H	3,8000000	16,83	63,95
Insumo	000050	SBC	CIMENTO PORTLAND CP III 32RS NBR 11578 (quilo)	Material	KG	6,5000000	0,70	4,55
Insumo	000098	SBC	AREIA MEDIA LAVADA	Material	m³	0,0250000	72,09	1,80

- - / MT
 +55 65 992430550 / eng_david_julio@hotmail.com



SEPLAG/IC202506952A



Assinado com senha por NATAN SILVA ALMEIDA - Contrato Temporário / GST - 18/03/2025 às 09:32:24, SIDNEY DOS SANTOS SOUZA - Contrato Temporário / GST - 18/03/2025 às 10:22:43 +1
 Pessoas - Para verificar todas as assinaturas consulte o link de autenticação.
 Documento Nº: 25453926-5657 - consulta à autenticidade em <https://www.sigadoc.mt.gov.br/sigaex/public/app/autenticar?n=25453926-5657>





Governo de Mato Grosso
SECRETARIA DE ESTADO DE PLANEJAMENTO E GESTÃO
 SECRETARIA DE ESTADO PLANEJAMENTO E GESTÃO / MT
 CNPJ: 58.337.873/0001-74

MO sem LS => 91,15 LS => 0,00 91,15
 Valor do BDI => 27,63 Valor com BDI => 157,01

	Código	Banco	Descrição	Tipo	Und	Quant.	Valor Unit	Total
Composição	SEPLAG ARQ 169 - COMPLEMENTO	Próprio	(COMPLEMENTO DE ARGAMASSAS) - REVESTIMENTO CERÂMICO PARA PISO COM PLACAS TIPO PORCELANATO ARTSY CEMENT NATURAL 0,90X0,90m PORTOBELLO OU SIMILAR, ARGAMASSA TIPO AC III.FORNECIMENTO E INSTALAÇÃO. AF 06/2014	ASTU - ASSENTAMENTO DE TUBOS E PECAS	M²	1,0000000	24,87	24,87
Composição Auxiliar	88256	SINAPI	AZULEJISTA OU LADRIHISTA COM ENCARGOS COMPLEMENTARES	SEDI - SERVIÇOS DIVERSOS	H	0,4000000	21,02	8,40
Composição Auxiliar	88316	SINAPI	SERVENTE COM ENCARGOS COMPLEMENTARES	SEDI - SERVIÇOS DIVERSOS	H	0,3500000	16,83	5,89
Insumo	00037595	SINAPI	ARGAMASSA COLANTE TIPO AC III	Material	KG	4,2000000	2,52	10,58
				MO sem LS =>		10,65	LS =>	0,00
				Valor do BDI =>		5,32	Valor com BDI =>	30,19

Observação
ADITIVO 03 - SEPLAG

	Código	Banco	Descrição	Tipo	Und	Quant.	Valor Unit	Total
Composição	ESCOLA ARQ 171	Próprio	BANCADA DE GRANITO BRANCO SIENA, DE 0,90 X 0,59 M, PARA LAVATÓRIO - FORNECIMENTO E INSTALAÇÃO. AF 01/2020	SEDI - SERVIÇOS DIVERSOS	UND	1,0000000	582,99	582,99
Composição Auxiliar	86895	SINAPI	BANCADA DE GRANITO CINZA POLIDO, DE 0,50 X 0,60 M, PARA LAVATÓRIO - FORNECIMENTO E INSTALAÇÃO. AF 01/2020	INHI - INSTALAÇÕES HIDROS SANITÁRIAS	UN	0,5310000	332,80	176,71
Composição Auxiliar	88274	SINAPI	MARMORISTA/GRANITEIRO COM ENCARGOS COMPLEMENTARES	SEDI - SERVIÇOS DIVERSOS	H	3,1874900	21,02	67,00
Composição Auxiliar	88316	SINAPI	SERVENTE COM ENCARGOS COMPLEMENTARES	SEDI - SERVIÇOS DIVERSOS	H	1,6280128	16,83	27,39
Insumo	00004823	SINAPI	MASSA PLASTICA PARA MARMORE/GRANITO	Material	KG	0,4200000	40,53	17,02
Insumo	00007568	SINAPI	BUCHA DE NYLON SEM ABA S10, COM PARAFUSO DE 6,10 X 65 MM EM ACO ZINCADO COM ROSCA SOBERBA, CABECA CHATA E FENDA PHILLIPS	Material	UN	6,0000000	0,61	3,66
Insumo	00011692	SINAPI	BANCADA/ BANCA EM MARMORE, POLIDO, BRANCO COMUM, E= *3* CM	Material	m²	0,5310000	463,09	245,90
Insumo	00037329	SINAPI	REJUNTE EPOXI, QUALQUER COR	Material	KG	0,0212400	101,41	2,15
Insumo	00037590	SINAPI	SUPORTE MAO-FRANCESA EM ACO, ABAS IGUAIS 30 CM, CAPACIDADE MINIMA 60 KG, BRANCO	Material	UN	2,0000000	21,58	43,16
				MO sem LS =>		93,70	LS =>	0,00
				Valor do BDI =>		125,63	Valor com BDI =>	708,62

	Código	Banco	Descrição	Tipo	Und	Quant.	Valor Unit	Total
Composição	97663	SINAPI	REMOÇÃO DE LOUÇAS, DE FORMA MANUAL, SEM REAPROVEITAMENTO. AF 12/2017	SERP - SERVIÇOS PRELIMINARES	UN	1,0000000	9,49	9,49
Composição Auxiliar	88267	SINAPI	ENCANADOR OU BOMBEIRO HIDRÁULICO COM ENCARGOS COMPLEMENTARES	SEDI - SERVIÇOS DIVERSOS	H	0,1755000	21,03	3,69
Composição Auxiliar	88316	SINAPI	SERVENTE COM ENCARGOS COMPLEMENTARES	SEDI - SERVIÇOS DIVERSOS	H	0,3448000	16,83	5,80
				MO sem LS =>		7,08	LS =>	0,00
				Valor do BDI =>		2,02	Valor com BDI =>	11,51

	Código	Banco	Descrição	Tipo	Und	Quant.	Valor Unit	Total
Composição	100858	SINAPI	MICTÓRIO SIFONADO LOUÇA BRANCA PADRÃO MÉDIO FORNECIMENTO E INSTALAÇÃO. AF 01/2020	INHI - INSTALAÇÕES HIDROS SANITÁRIAS	UN	1,0000000	535,72	535,72
Composição Auxiliar	88267	SINAPI	ENCANADOR OU BOMBEIRO HIDRÁULICO COM ENCARGOS COMPLEMENTARES	SEDI - SERVIÇOS DIVERSOS	H	1,0090000	21,03	21,21

- - / MT
 +55 65 992430550 / eng_david_julio@hotmail.com



SEPLAG/DIC202506952A



Assinado com senha por NATAN SILVA ALMEIDA - Contrato Temporário / GST - 18/03/2025 às 09:32:24, SIDNEY DOS SANTOS SOUZA - Contrato Temporário / GST - 18/03/2025 às 10:22:43 +1
 Pessoas - Para verificar todas as assinaturas consulte o link de autenticação.
 Documento Nº: 25453926-5657 - consulta à autenticidade em <https://www.sigadoc.mt.gov.br/sigaex/public/app/autenticar?n=25453926-5657>





Governo de Mato Grosso
SECRETARIA DE ESTADO DE PLANEJAMENTO E GESTÃO
 SECRETARIA DE ESTADO PLANEJAMENTO E GESTÃO / MT
 CNPJ: 58.337.873/0001-74

Composição Auxiliar	88316	SINAPI	SERVENTE COM ENCARGOS COMPLEMENTARES	SEDI - SERVIÇOS DIVERSOS	H	0,3179000	16,83	5,35
Insumo	00003146	SINAPI	FITA VEDA ROSCA EM ROLOS DE 18 MM X 10 M (L X C)	Material	UN	0,0365000	5,00	0,18
Insumo	00004351	SINAPI	PARAFUSO NIQUELADO 3 1/2" COM ACABAMENTO CROMADO PARA FIXAR PEÇA SANITARIA, INCLUI PORCA CEGA, ARRUELA E BUCHA DE NYLON TAMANHO S-8	Material	UN	2,0000000	19,02	38,04
Insumo	00006142	SINAPI	CONJUNTO DE LIGACAO PARA BACIA SANITARIA AJUSTAVEL, EM PLASTICO BRANCO, COM TUBO, CANOPLA E ESPUDE	Material	UN	1,0000000	9,08	9,08
Insumo	00010432	SINAPI	MICTORIO INDIVIDUAL, SIFONADO, LOUCA BRANCA, SEM COMPLEMENTOS	Material	UN	1,0000000	328,02	328,02
Insumo	00021112	SINAPI	VALVULA DE DESCARGA EM METAL CROMADO PARA MICTORIO COM ACIONAMENTO POR PRESSAO E FECHAMENTO AUTOMATICO	Material	UN	1,0000000	133,84	133,84
				MO sem LS =>		20,68	LS =>	0,00
				Valor do BDI =>		115,63	Valor com BDI =>	651,35
	Código	Banco	Descrição	Tipo	Und	Quant.	Valor Unit	Total
Composição	86938	SINAPI	CUBA DE EMBUTIR OVAL EM LOUÇA BRANCA, 35 X 50CM OU EQUIVALENTE, INCLUSO VÁLVULA E SIFÃO TIPO GARRAFA EM METAL CROMADO - FORNECIMENTO E INSTALAÇÃO. AF_01/2020	INHI - INSTALAÇÕES HIDROS SANITÁRIAS	UN	1,0000000	339,88	339,88
Composição Auxiliar	86877	SINAPI	VÁLVULA EM METAL CROMADO 1.1/2 X 1.1/2 PARA TANQUE OU LAVATÓRIO, COM OU SEM LADRÃO - FORNECIMENTO E INSTALAÇÃO. AF_01/2020	INHI - INSTALAÇÕES HIDROS SANITÁRIAS	UN	1,0000000	51,59	51,59
Composição Auxiliar	86881	SINAPI	SIFÃO DO TIPO GARRAFA EM METAL CROMADO 1 X 1.1/2 - FORNECIMENTO E INSTALAÇÃO. AF_01/2020	INHI - INSTALAÇÕES HIDROS SANITÁRIAS	UN	1,0000000	156,05	156,05
Composição Auxiliar	86901	SINAPI	CUBA DE EMBUTIR OVAL EM LOUÇA BRANCA, 35 X 50CM OU EQUIVALENTE - FORNECIMENTO E INSTALAÇÃO. AF_01/2020	INHI - INSTALAÇÕES HIDROS SANITÁRIAS	UN	1,0000000	132,24	132,24
				MO sem LS =>		25,99	LS =>	0,00
				Valor do BDI =>		73,32	Valor com BDI =>	413,20
	Código	Banco	Descrição	Tipo	Und	Quant.	Valor Unit	Total
Composição	SEPLAG ARQ 22	Próprio	VÁLVULA DE DESCARGA METÁLICA PARA MICTORIO, ACABAMENTO METALICO CROMADO - FORNECIMENTO E INSTALAÇÃO. AF_01/2019	INHI - INSTALAÇÕES HIDROS SANITÁRIAS	UN	1,0000000	895,06	895,06
Composição Auxiliar	88267	SINAPI	ENCANADOR OU BOMBEIRO HIDRÁULICO COM ENCARGOS COMPLEMENTARES	SEDI - SERVIÇOS DIVERSOS	H	0,8000000	21,03	16,82
Composição Auxiliar	88248	SINAPI	AUXILIAR DE ENCANADOR OU BOMBEIRO HIDRÁULICO COM ENCARGOS COMPLEMENTARES	SEDI - SERVIÇOS DIVERSOS	H	0,8000000	17,33	13,86
Insumo	00003148	SINAPI	FITA VEDA ROSCA EM ROLOS DE 18 MM X 50 M (L X C)	Material	UN	0,1891000	18,44	3,48
Insumo	COT 06	Próprio	VÁLVULA DE DESCARGA METÁLICA PARA MICTORIO, ACABAMENTO METALICO CROMADO	Material	UND	1,0000000	860,90	860,90
				MO sem LS =>		23,76	LS =>	0,00
				Valor do BDI =>		193,26	Valor com BDI =>	1.088,32
	Código	Banco	Descrição	Tipo	Und	Quant.	Valor Unit	Total
Composição	85005	SINAPI	ESPELHO CRISTAL, ESPESSURA 4MM, COM PARAFUSOS DE FIXACAO, SEM MOLDURA	ESQV - ESQUADRIAS/FERRAGENS/VIDROS	m²	1,0000000	738,09	738,09
Composição Auxiliar	88316	SINAPI	SERVENTE COM ENCARGOS COMPLEMENTARES	SEDI - SERVIÇOS DIVERSOS	H	0,4000000	16,83	6,73
Composição Auxiliar	88325	SINAPI	VIDRACEIRO COM ENCARGOS COMPLEMENTARES	SEDI - SERVIÇOS DIVERSOS	H	2,0000000	18,78	37,56
Insumo	00000442	SINAPI	PARAFUSO FRANCES M16 EM ACO GALVANIZADO, COMPRIMENTO = 45 MM, DIAMETRO = 16 MM, CABECA ABAULADA	Material	UN	4,0000000	4,05	16,20
Insumo	00011186	SINAPI	ESPELHO CRISTAL E = 4 MM	Material	m²	1,0000000	677,60	677,60
				MO sem LS =>		32,58	LS =>	0,00
				Valor do BDI =>		159,29	Valor com BDI =>	897,38

- - / MT
 +55 65 992430550 / eng_david_julio@hotmail.com



Assinado com senha por NATAN SILVA ALMEIDA - Contrato Temporário / GST - 18/03/2025 às 09:32:24, SIDNEY DOS SANTOS SOUZA - Contrato Temporário / GST - 18/03/2025 às 10:22:43 +1
 Pessoas - Para verificar todas as assinaturas consulte o link de autenticação.
 Documento Nº: 25453926-5657 - consulta à autenticidade em <https://www.sigadoc.mt.gov.br/sigaex/public/app/autenticar?n=25453926-5657>



SEPLAG/DIC/2025/06952A





Governo de Mato Grosso
SECRETARIA DE ESTADO DE PLANEJAMENTO E GESTÃO
 SECRETARIA DE ESTADO PLANEJAMENTO E GESTÃO / MT
 CNPJ: 58.337.873/0001-74

	Código	Banco	Descrição	Tipo	Und	Quant.	Valor Unit	Total
Composição	100853	SINAPI	TORNEIRA CROMADA DE MESA PARA LAVATORIO, TIPO MONOCOMANDO. AF_01/2020	INHI - INSTALAÇÕES HIDROS SANITÁRIAS	UN	1,0000000	299,49	299,49
Composição Auxiliar	88267	SINAPI	ENCANADOR OU BOMBEIRO HIDRÁULICO COM ENCARGOS COMPLEMENTARES	SEDI - SERVIÇOS DIVERSOS	H	0,4630000	21,03	9,73
Composição Auxiliar	88316	SINAPI	SERVENTE COM ENCARGOS COMPLEMENTARES	SEDI - SERVIÇOS DIVERSOS	H	0,1459000	16,83	2,45
Insumo	00003146	SINAPI	FITA VEDA ROSCA EM ROLOS DE 18 MM X 10 M (L X C)	Material	UN	0,0420000	5,00	0,21
Insumo	00044045	SINAPI	TORNEIRA DE MESA PARA LAVATORIO, METALICA CROMADA, COM MISTURADOR MONOCOMANDO, BICA BAIXA (REF 2875)	Material	UN	1,0000000	287,10	287,10
				MO sem LS =>	9,48	LS =>	0,00	9,48
				Valor do BDI =>	64,66	Valor com BDI =>	364,15	
	Código	Banco	Descrição	Tipo	Und	Quant.	Valor Unit	Total
Composição	SEPLAG ARQ 07	Próprio	DEMOLIÇÃO DE CONCRETO SIMPLES - COM EQUIPAMENTO ELÉTRICO, INCLUSIVE AFASTAMENTO	ASTU - ASSENTAMENTO DE TUBOS E PECAS	M³	1,0000000	129,58	129,58
Composição Auxiliar	92966	SINAPI	MARTELO PERFURADOR PNEUMÁTICO MANUAL, HASTE 25 X 75 MM, 21 KG - CHP DIURNO. AF 12/2015	CHOR - CUSTOS HORÁRIOS DE MÁQUINAS E EQUIPAMENTOS	CHP	6,0000000	17,39	104,34
Composição Auxiliar	88316	SINAPI	SERVENTE COM ENCARGOS COMPLEMENTARES	SEDI - SERVIÇOS DIVERSOS	H	1,5000000	16,83	25,24
				MO sem LS =>	75,79	LS =>	0,00	75,79
				Valor do BDI =>	27,58	Valor com BDI =>	157,16	
Observação BASEADA NA COMPOSIÇÃO SETOP ED-48442								
	Código	Banco	Descrição	Tipo	Und	Quant.	Valor Unit	Total
Composição	100206	SINAPI	TRANSPORTE HORIZONTAL COM JERICA DE 90 L, DE MASSA/ GRANEL (UNIDADE: M3XKM). AF_07/2019	SEDI - SERVIÇOS DIVERSOS	M3XKM	1,0000000	830,96	830,96
Composição Auxiliar	88316	SINAPI	SERVENTE COM ENCARGOS COMPLEMENTARES	SEDI - SERVIÇOS DIVERSOS	H	49,3740000	16,83	830,96
				MO sem LS =>	594,95	LS =>	0,00	594,95
				Valor do BDI =>	177,25	Valor com BDI =>	1.008,21	
	Código	Banco	Descrição	Tipo	Und	Quant.	Valor Unit	Total
Composição	96995	SINAPI	REATERRO MANUAL APILOADO COM SOQUETE. AF_10/2017	MOVT - MOVIMENTO DE TERRA	m³	1,0000000	40,36	40,36
Composição Auxiliar	88316	SINAPI	SERVENTE COM ENCARGOS COMPLEMENTARES	SEDI - SERVIÇOS DIVERSOS	H	2,3986000	16,83	40,36
				MO sem LS =>	28,90	LS =>	0,00	28,90
				Valor do BDI =>	8,61	Valor com BDI =>	48,97	
	Código	Banco	Descrição	Tipo	Und	Quant.	Valor Unit	Total
Composição	94996	SINAPI	EXECUÇÃO DE PASSEIO (CALÇADA) OU PISO DE CONCRETO COM CONCRETO MOLDADO IN LOCO, FEITO EM OBRA, ACABAMENTO CONVENCIONAL, ESPESSURA 10 CM, ARMADO. AF_07/2016	PISO - PISOS	m²	1,0000000	130,87	130,87
Composição Auxiliar	88262	SINAPI	CARPINTEIRO DE FORMAS COM ENCARGOS COMPLEMENTARES	SEDI - SERVIÇOS DIVERSOS	H	0,2256000	20,85	4,70
Composição Auxiliar	88309	SINAPI	PEDREIRO COM ENCARGOS COMPLEMENTARES	SEDI - SERVIÇOS DIVERSOS	H	0,3317000	21,10	6,99
Composição Auxiliar	88316	SINAPI	SERVENTE COM ENCARGOS COMPLEMENTARES	SEDI - SERVIÇOS DIVERSOS	H	0,5573000	16,83	9,37

- - / MT
 +55 65 992430550 / eng_david_julio@hotmail.com



Assinado com senha por NATAN SILVA ALMEIDA - Contrato Temporário / GST - 18/03/2025 às 09:32:24, SIDNEY DOS SANTOS SOUZA - Contrato Temporário / GST - 18/03/2025 às 10:22:43 +1
 Pessoas - Para verificar todas as assinaturas consulte o link de autenticação.
 Documento Nº: 25453926-5657 - consulta à autenticidade em <https://www.sigadoc.mt.gov.br/sigaex/public/app/autenticar?n=25453926-5657>



SEPLAG/DIC/2025/06952A





Governo de Mato Grosso
SECRETARIA DE ESTADO DE PLANEJAMENTO E GESTÃO
 SECRETARIA DE ESTADO PLANEJAMENTO E GESTÃO / MT
 CNPJ: 58.337.873/0001-74

Composição Auxiliar	94964	SINAPI	CONCRETO FCK = 20MPA, TRAÇO 1:2,7:3 (EM MASSA SECA DE CIMENTO/ AREIA MÉDIA/ BRITA 1) - PREPARO MECÂNICO COM BETONEIRA 400 L. AF_05/2021	FUES - FUNDAÇÕES E ESTRUTURAS	m³	0,1213000	414,17	50,23	
Insumo	00003777	SINAPI	LONA PLASTICA PESADA PRETA, E = 150 MICRA	Material	m²	1,1280000	1,04	1,17	
Insumo	00004460	SINAPI	SARRAFO NAO APARELHADO *2,5 X 10* CM, EM MACARANDUBA, ANGELIM OU EQUIVALENTE DA REGIAO - BRUTA	Material	M	0,2500000	7,34	1,83	
Insumo	00004517	SINAPI	SARRAFO *2,5 X 7,5* CM EM PINUS, MISTA OU EQUIVALENTE DA REGIAO - BRUTA	Material	M	0,2000000	3,14	0,62	
Insumo	00007156	SINAPI	TELA DE ACO SOLDADA NERVURADA, CA-60, Q-196, (3,11 KG/M2), DIAMETRO DO FIO = 5,0 MM, LARGURA = 2,45 M, ESPACAMENTO DA MALHA = 10 X 10 CM	Material	m²	1,1224000	49,86	55,96	
					MO sem LS =>	21,63	LS =>	0,00	21,63
					Valor do BDI =>	27,96	Valor com BDI =>	158,83	
	Código	Banco	Descrição	Tipo	Und	Quant.	Valor Unit	Total	
Composição	EE-REVST-C43	Próprio	REGULARIZAÇÃO DESEMPENADA COM ARGAMASSA DE CIMENTO E AREIA SEM PENEIRAR TRAÇO 1:3, INCLUSO ADITIVO ADESIVO - PREPARO MECÂNICO COM BETONEIRA 600L - E = 3CM	PISO - PISOS	M²	1,0000000	188,00	188,00	
Composição Auxiliar	88309	SINAPI	PEDREIRO COM ENCARGOS COMPLEMENTARES	SEDI - SERVIÇOS DIVERSOS	H	0,4000000	21,10	8,44	
Composição Auxiliar	88316	SINAPI	SERVENTE COM ENCARGOS COMPLEMENTARES	SEDI - SERVIÇOS DIVERSOS	H	0,4000000	16,83	6,73	
Composição Auxiliar	87323	SINAPI	ARGAMASSA TRAÇO 1:3 (EM VOLUME DE CIMENTO E AREIA GROSSA ÚMIDA) COM ADIÇÃO DE EMULSÃO POLIMÉRICA PARA CHAPISCO ROLADO, PREPARO MECÂNICO COM BETONEIRA 600 L. AF_08/2019	SEDI - SERVIÇOS DIVERSOS	m³	0,0315000	5.486,98	172,83	
					MO sem LS =>	12,62	LS =>	0,00	12,62
					Valor do BDI =>	40,47	Valor com BDI =>	228,47	
	Código	Banco	Descrição	Tipo	Und	Quant.	Valor Unit	Total	
Composição	87245	SINAPI	REVESTIMENTO CERÂMICO PARA PAREDES EXTERNAS EM PASTILHAS DE PORCELANA 5 X 5 CM (PLACAS DE 30 X 30 CM), ALINHADAS A PRUMO, APLICADO EM SUPERFÍCIES INTERNAS DA SACADA. AF_06/2014	REVE - REVESTIMENTO E TRATAMENTO DE SUPERFÍCIES	m²	1,0000000	237,76	237,76	
Composição Auxiliar	88256	SINAPI	AZULEJISTA OU LADRILHISTA COM ENCARGOS COMPLEMENTARES	SEDI - SERVIÇOS DIVERSOS	H	1,7000000	21,02	35,73	
Composição Auxiliar	88316	SINAPI	SERVENTE COM ENCARGOS COMPLEMENTARES	SEDI - SERVIÇOS DIVERSOS	H	0,8500000	16,83	14,30	
Insumo	00036881	SINAPI	PASTILHA CERAMICA/PORCELANA, REVEST INT/EXT E PISCINA, CORES BRANCA OU FRIAS, SOLIDAS, SEM MESCLAGEM/MISTURA, ACABAMENTO LISO *5 X 5* CM	Material	m²	1,3300000	124,45	165,51	
Insumo	00037596	SINAPI	ARGAMASSA COLANTE TIPO AC III E	Material	KG	7,6900000	2,89	22,22	
					MO sem LS =>	37,64	LS =>	0,00	37,64
					Valor do BDI =>	51,21	Valor com BDI =>	288,97	
	Código	Banco	Descrição	Tipo	Und	Quant.	Valor Unit	Total	
Composição	97644	SINAPI	REMOÇÃO DE PORTAS, DE FORMA MANUAL, SEM REAPROVEITAMENTO. AF_12/2017	SERP - SERVIÇOS PRELIMINARES	m²	1,0000000	7,11	7,11	
Composição Auxiliar	88309	SINAPI	PEDREIRO COM ENCARGOS COMPLEMENTARES	SEDI - SERVIÇOS DIVERSOS	H	0,1315000	21,10	2,77	
Composição Auxiliar	88316	SINAPI	SERVENTE COM ENCARGOS COMPLEMENTARES	SEDI - SERVIÇOS DIVERSOS	H	0,2582000	16,83	4,34	
					MO sem LS =>	5,24	LS =>	0,00	5,24
					Valor do BDI =>	1,52	Valor com BDI =>	8,63	

- - / MT
 +55 65 992430550 / eng_david_julio@hotmail.com



Assinado com senha por NATAN SILVA ALMEIDA - Contrato Temporário / GST - 18/03/2025 às 09:32:24, SIDNEY DOS SANTOS SOUZA - Contrato Temporário / GST - 18/03/2025 às 10:22:43 +1
 Pessoas - Para verificar todas as assinaturas consulte o link de autenticação.
 Documento Nº: 25453926-5657 - consulta à autenticidade em <https://www.sigadoc.mt.gov.br/sigaex/public/app/autenticar?n=25453926-5657>



SEPLAG/DIC/2025/06952A





Governo de Mato Grosso
SECRETARIA DE ESTADO DE PLANEJAMENTO E GESTÃO
 SECRETARIA DE ESTADO PLANEJAMENTO E GESTÃO / MT
 CNPJ: 58.337.873/0001-74

	Código	Banco	Descrição	Tipo	Und	Quant.	Valor Unit	Total
Composição	022651	SBC	RETIRADA REVESTIMENTO EM PEDRA	DEMOLICOES	m²	1,0000000	6,92	6,92
Composição Auxiliar	88309	SINAPI	PEDREIRO COM ENCARGOS COMPLEMENTARES	SEDI - SERVIÇOS DIVERSOS	H	0,1550000	21,10	3,27
Composição Auxiliar	88316	SINAPI	SERVENTE COM ENCARGOS COMPLEMENTARES	SEDI - SERVIÇOS DIVERSOS	H	0,2170000	16,83	3,65
				MO sem LS =>	5,12	LS =>	0,00	5,12
				Valor do BDI =>	1,47	Valor com BDI =>	8,39	
	Código	Banco	Descrição	Tipo	Und	Quant.	Valor Unit	Total
Composição	98689	SINAPI	SOLEIRA EM GRANITO, LARGURA 15 CM, ESPESSURA 2,0 CM. AF_09/2020	PISO - PISOS	M	1,0000000	97,81	97,81
Composição Auxiliar	88274	SINAPI	MARMORISTA/GRANITEIRO COM ENCARGOS COMPLEMENTARES	SEDI - SERVIÇOS DIVERSOS	H	0,5470000	21,02	11,49
Composição Auxiliar	88316	SINAPI	SERVENTE COM ENCARGOS COMPLEMENTARES	SEDI - SERVIÇOS DIVERSOS	H	0,2730000	16,83	4,59
Insumo	00020232	SINAPI	SOLEIRA EM GRANITO, POLIDO, TIPO ANDORINHA/ QUARTZ/ CASTELO/ CORUMBA OU OUTROS EQUIVALENTES DA REGIAO, L= *15* CM, E= *2,0* CM	Material	M	1,0000000	78,48	78,48
Insumo	00037595	SINAPI	ARGAMASSA COLANTE TIPO AC III	Material	KG	1,2900000	2,52	3,25
				MO sem LS =>	12,09	LS =>	0,00	12,09
				Valor do BDI =>	21,08	Valor com BDI =>	118,89	
	Código	Banco	Descrição	Tipo	Und	Quant.	Valor Unit	Total
Composição	ESCOLA ARQ 01 - ADITIVO 04	Próprio	REASSENTAMENTO DE PORTA PRONTA PRETA LISA SÓLIDA PORMADE 0,80X2,10 (EXCLUSIVE MATERIAL)	SEDI - SERVIÇOS DIVERSOS	UND	1,0000000	113,79	113,79
Composição Auxiliar	88309	SINAPI	PEDREIRO COM ENCARGOS COMPLEMENTARES	SEDI - SERVIÇOS DIVERSOS	H	3,0000000	21,10	63,30
Composição Auxiliar	88316	SINAPI	SERVENTE COM ENCARGOS COMPLEMENTARES	SEDI - SERVIÇOS DIVERSOS	H	3,0000000	16,83	50,49
				MO sem LS =>	84,75	LS =>	0,00	84,75
				Valor do BDI =>	24,30	Valor com BDI =>	138,09	
	Código	Banco	Descrição	Tipo	Und	Quant.	Valor Unit	Total
Composição	SEPLAG ARQ 275	Próprio	PEITORIL EM GRANITO BRANCO SIENA, POLIDO, COM LARGURA DE 22CM, ESPESSURA DE 2,00CM, FORNECIMENTO E INSTALAÇÃO,	ASTU - ASSENTAMENTO DE TUBOS E PECAS	m	1,0000000	157,31	157,31
Composição Auxiliar	88309	SINAPI	PEDREIRO COM ENCARGOS COMPLEMENTARES	SEDI - SERVIÇOS DIVERSOS	H	0,9510000	21,10	20,06
Composição Auxiliar	100491	SINAPI	ARGAMASSA TRAÇO 1:3 (EM VOLUME DE CIMENTO E AREIA MÉDIA ÚMIDA) COM ADIÇÃO DE IMPERMEABILIZANTE, PREPARO MECÂNICO COM BETONEIRA 600 L. AF_08/2019	SEDI - SERVIÇOS DIVERSOS	m³	0,0020444	608,45	1,24
Composição Auxiliar	88242	SINAPI	AJUDANTE DE PEDREIRO COM ENCARGOS COMPLEMENTARES	SEDI - SERVIÇOS DIVERSOS	H	0,4000000	16,87	6,74
Insumo	13257	ORSE	Peitoril granito branco siena, polido, l = 22cm, e = 2cm	Material	m	1,0500000	123,12	129,27
				MO sem LS =>	20,26	LS =>	0,00	20,26
				Valor do BDI =>	33,91	Valor com BDI =>	191,22	
Observação FONTE ORSE 12446								
	Código	Banco	Descrição	Tipo	Und	Quant.	Valor Unit	Total
Composição	87427	SINAPI	APLICAÇÃO MANUAL DE GESSO SARRAFEADO (COM TALISCAS) EM PAREDES DE AMBIENTES DE ÁREA ENTRE 5M² E 10M², ESPESSURA DE 1,5CM. AF_06/2014	REVE - REVESTIMENTO E TRATAMENTO DE SUPERFÍCIES	m²	1,0000000	38,16	38,16

- - / MT
 +55 65 992430550 / eng_david_julio@hotmail.com



SEPLAG/DIC/2025/06952A



Assinado com senha por NATAN SILVA ALMEIDA - Contrato Temporário / GST - 18/03/2025 às 09:32:24, SIDNEY DOS SANTOS SOUZA - Contrato Temporário / GST - 18/03/2025 às 10:22:43 +1
 Pessoas - Para verificar todas as assinaturas consulte o link de autenticação.
 Documento Nº: 25453926-5657 - consulta à autenticidade em <https://www.sigadoc.mt.gov.br/sigaex/public/app/autenticar?n=25453926-5657>





Governo de Mato Grosso
SECRETARIA DE ESTADO DE PLANEJAMENTO E GESTÃO
 SECRETARIA DE ESTADO PLANEJAMENTO E GESTÃO / MT
 CNPJ: 58.337.873/0001-74

Composição Auxiliar	88269	SINAPI	GESSEIRO COM ENCARGOS COMPLEMENTARES	SEDI - SERVIÇOS DIVERSOS	H	0,8100000	20,26	16,41
Composição Auxiliar	88316	SINAPI	SERVENTE COM ENCARGOS COMPLEMENTARES	SEDI - SERVIÇOS DIVERSOS	H	0,1600000	16,83	2,69
Insumo	00003315	SINAPI	GESO EM PO PARA REVESTIMENTOS/MOLDURAS/SANCAS E USO GERAL	Material	KG	22,4300000	0,85	19,06
				MO sem LS =>		14,36	LS =>	0,00
				Valor do BDI =>		8,11	Valor com BDI =>	46,27
	Código	Banco	Descrição	Tipo	Und	Quant.	Valor Unit	Total
Composição	88497	SINAPI	APLICAÇÃO E LIXAMENTO DE MASSA LÁTEX EM PAREDES, DUAS DEMÃOS. AF_06/2014	PINT - PINTURAS	m²	1,0000000	14,10	14,10
Composição Auxiliar	88310	SINAPI	PINTOR COM ENCARGOS COMPLEMENTARES	SEDI - SERVIÇOS DIVERSOS	H	0,3120000	22,17	6,91
Composição Auxiliar	88316	SINAPI	SERVENTE COM ENCARGOS COMPLEMENTARES	SEDI - SERVIÇOS DIVERSOS	H	0,1140000	16,83	1,91
Insumo	00003767	SINAPI	LIXA EM FOLHA PARA PAREDE OU MADEIRA, NUMERO 120, COR VERMELHA	Material	UN	0,1000000	1,12	0,11
Insumo	00043626	SINAPI	MASSA CORRIDA PARA SUPERFICIES DE AMBIENTES INTERNOS	Material	KG	1,5550200	3,33	5,17
				MO sem LS =>		6,39	LS =>	0,00
				Valor do BDI =>		3,01	Valor com BDI =>	17,11
	Código	Banco	Descrição	Tipo	Und	Quant.	Valor Unit	Total
Composição	88489	SINAPI	APLICAÇÃO MANUAL DE PINTURA COM TINTA LÁTEX ACRILICA EM PAREDES, DUAS DEMÃOS. AF_06/2014	PINT - PINTURAS	m²	1,0000000	12,69	12,69
Composição Auxiliar	88310	SINAPI	PINTOR COM ENCARGOS COMPLEMENTARES	SEDI - SERVIÇOS DIVERSOS	H	0,1870000	22,17	4,14
Composição Auxiliar	88316	SINAPI	SERVENTE COM ENCARGOS COMPLEMENTARES	SEDI - SERVIÇOS DIVERSOS	H	0,0690000	16,83	1,16
Insumo	00007356	SINAPI	TINTA LATEX ACRILICA PREMIUM, COR BRANCO FOSCO	Material	L	0,3300000	22,40	7,39
				MO sem LS =>		3,84	LS =>	0,00
				Valor do BDI =>		2,72	Valor com BDI =>	15,41
	Código	Banco	Descrição	Tipo	Und	Quant.	Valor Unit	Total
Composição	88488	SINAPI	APLICAÇÃO MANUAL DE PINTURA COM TINTA LÁTEX ACRILICA EM TETO, DUAS DEMÃOS. AF_06/2014	PINT - PINTURAS	m²	1,0000000	14,28	14,28
Composição Auxiliar	88310	SINAPI	PINTOR COM ENCARGOS COMPLEMENTARES	SEDI - SERVIÇOS DIVERSOS	H	0,2440000	22,17	5,40
Composição Auxiliar	88316	SINAPI	SERVENTE COM ENCARGOS COMPLEMENTARES	SEDI - SERVIÇOS DIVERSOS	H	0,0890000	16,83	1,49
Insumo	00007356	SINAPI	TINTA LATEX ACRILICA PREMIUM, COR BRANCO FOSCO	Material	L	0,3300000	22,40	7,39
				MO sem LS =>		5,00	LS =>	0,00
				Valor do BDI =>		3,07	Valor com BDI =>	17,35
	Código	Banco	Descrição	Tipo	Und	Quant.	Valor Unit	Total
Composição	97640	SINAPI	REMOÇÃO DE FORROS DE DRYWALL, PVC E FIBROMINERAL, DE FORMA MANUAL, SEM REAPROVEITAMENTO. AF_12/2017	SERP - SERVIÇOS PRELIMINARES	m²	1,0000000	1,24	1,24
Composição Auxiliar	88278	SINAPI	MONTADOR DE ESTRUTURA METÁLICA COM ENCARGOS COMPLEMENTARES	SEDI - SERVIÇOS DIVERSOS	H	0,0258000	15,22	0,39
Composição Auxiliar	88316	SINAPI	SERVENTE COM ENCARGOS COMPLEMENTARES	SEDI - SERVIÇOS DIVERSOS	H	0,0507000	16,83	0,85
				MO sem LS =>		0,90	LS =>	0,00
				Valor do BDI =>		0,26	Valor com BDI =>	1,50

- - / MT
 +55 65 992430550 / eng_david_julio@hotmail.com



Assinado com senha por NATAN SILVA ALMEIDA - Contrato Temporário / GST - 18/03/2025 às 09:32:24, SIDNEY DOS SANTOS SOUZA - Contrato Temporário / GST - 18/03/2025 às 10:22:43 +1
 Pessoas - Para verificar todas as assinaturas consulte o link de autenticação.
 Documento Nº: 25453926-5657 - consulta à autenticidade em <https://www.sigadoc.mt.gov.br/sigaex/public/app/autenticar?n=25453926-5657>



SEPLAG/DIC/2025/06952A





Governo de Mato Grosso
SECRETARIA DE ESTADO DE PLANEJAMENTO E GESTÃO
 SECRETARIA DE ESTADO PLANEJAMENTO E GESTÃO / MT
 CNPJ: 58.337.873/0001-74

	Código	Banco	Descrição	Tipo	Und	Quant.	Valor Unit	Total
Composição	CPU00060	Próprio	INSTALAÇÃO DE ACABAMENTOS PARA FORRO DRYWALL (PERFIL TABICA ABERTA, PERFURADA, FORMATO Z, EM ACO GALVANIZADO NATURAL, LARGURA APROXIMADA 40 MM)	SEDI - SERVIÇOS DIVERSOS	M	1,0000000	17,89	17,89
Composição Auxiliar	88278	SINAPI	MONTADOR DE ESTRUTURA METÁLICA COM ENCARGOS COMPLEMENTARES	SEDI - SERVIÇOS DIVERSOS	H	0,1468000	15,22	2,23
Insumo	00039429	SINAPI	PERFIL TABICA ABERTA, PERFURADA, FORMATO Z, EM ACO GALVANIZADO NATURAL, LARGURA APROXIMADA 40 MM, PARA ESTRUTURA FORRO DRYWALL	Material	M	1,1512000	10,00	11,51
Insumo	00039443	SINAPI	PARAFUSO DRY WALL, EM ACO ZINCADO, CABECA LENTILHA E PONTA BROCA (LB), LARGURA 4,2 MM, COMPRIMENTO 13 MM	Material	UN	0,5833000	0,27	0,15
Insumo	00040552	SINAPI	PARAFUSO, AUTO ATARRACHANTE, CABECA CHATA, FENDA SIMPLES, 1/4 (6,35 MM) X 25 MM	Material	CENTO	0,0749000	53,46	4,00
				MO sem LS =>	1,67	LS =>	0,00	1,67
				Valor do BDI =>	3,85	Valor com BDI =>		21,74
	Código	Banco	Descrição	Tipo	Und	Quant.	Valor Unit	Total
Composição	88484	SINAPI	APLICAÇÃO DE FUNDO SELADOR ACRILICO EM TETO, UMA DEMÃO. AF_06/2014	PINT - PINTURAS	m²	1,0000000	2,15	2,15
Composição Auxiliar	88310	SINAPI	PINTOR COM ENCARGOS COMPLEMENTARES	SEDI - SERVIÇOS DIVERSOS	H	0,0510000	22,17	1,13
Composição Auxiliar	88316	SINAPI	SERVENTE COM ENCARGOS COMPLEMENTARES	SEDI - SERVIÇOS DIVERSOS	H	0,0190000	16,83	0,31
Insumo	00006085	SINAPI	SELADOR ACRILICO OPACO PREMIUM INTERIOR/EXTERIOR	Material	L	0,1600000	4,44	0,71
				MO sem LS =>	1,04	LS =>	0,00	1,04
				Valor do BDI =>	0,46	Valor com BDI =>		2,61
	Código	Banco	Descrição	Tipo	Und	Quant.	Valor Unit	Total
Composição	SEPLAG-CO-C01	Próprio	LOCACAO DE ANDAIME METALICO TUBULAR DE ENCAIXE, TIPO DE TORRE	SEOP - SERVIÇOS OPERACIONAIS	MXMES	1,0000000	22,50	22,50
Insumo	00010527	SINAPI	LOCACAO DE ANDAIME METALICO TUBULAR DE ENCAIXE, TIPO DE TORRE, COM LARGURA DE 1 ATE 1,5 M E ALTURA DE *1,00* M (INCLUSO SAPATAS FIXAS OU RODIZIOS)	Equipamento	MXMES	1,0000000	22,50	22,50
				MO sem LS =>	0,00	LS =>	0,00	0,00
				Valor do BDI =>	4,86	Valor com BDI =>		27,36
Observação ADITIVO 02 - SEPLAG								
	Código	Banco	Descrição	Tipo	Und	Quant.	Valor Unit	Total
Composição	97064	SINAPI	MONTAGEM E DESMONTAGEM DE ANDAIME TUBULAR TIPO TORRE (EXCLUSIVE ANDAIME E LIMPEZA). AF_11/2017	SEDI - SERVIÇOS DIVERSOS	M	1,0000000	13,42	13,42
Composição Auxiliar	100251	SINAPI	TRANSPORTE HORIZONTAL MANUAL, DE TUBO DE AÇO CARBONO LEVE OU MÉDIO, PRETO OU GALVANIZADO, COM DIÂMETRO MAIOR QUE 32 MM E MENOR OU IGUAL A 65 MM (UNIDADE: MXKM), AF_07/2019	SEDI - SERVIÇOS DIVERSOS	MXKM	0,4020000	10,29	4,13
Composição Auxiliar	88278	SINAPI	MONTADOR DE ESTRUTURA METÁLICA COM ENCARGOS COMPLEMENTARES	SEDI - SERVIÇOS DIVERSOS	H	0,5000000	15,22	7,61
Composição Auxiliar	88316	SINAPI	SERVENTE COM ENCARGOS COMPLEMENTARES	SEDI - SERVIÇOS DIVERSOS	H	0,1000000	16,83	1,68
				MO sem LS =>	9,85	LS =>	0,00	9,85
				Valor do BDI =>	2,86	Valor com BDI =>		16,28
	Código	Banco	Descrição	Tipo	Und	Quant.	Valor Unit	Total

- - / MT
 +55 65 992430550 / eng_david_julio@hotmail.com



Assinado com senha por NATAN SILVA ALMEIDA - Contrato Temporário / GST - 18/03/2025 às 09:32:24, SIDNEY DOS SANTOS SOUZA - Contrato Temporário / GST - 18/03/2025 às 10:22:43 +1
 Pessoas - Para verificar todas as assinaturas consulte o link de autenticação.
 Documento Nº: 25453926-5657 - consulta à autenticidade em <https://www.sigadoc.mt.gov.br/sigaex/public/app/autenticar?n=25453926-5657>



SEPLAG/DIC/2025/06952A






Governo de Mato Grosso
SECRETARIA DE ESTADO DE PLANEJAMENTO E GESTÃO
 SECRETARIA DE ESTADO PLANEJAMENTO E GESTÃO / MT
 CNPJ: 58.337.873/0001-74

Composição	ESCOLA ARQ 04	Próprio	REMOÇÃO DE DIVISÓRIA DE PEDRAS (MÁRMORE, GRANITO, ARDÓSIA, MARMORITE), INCLUSIVE AFASTAMENTO.	SEDI - SERVIÇOS DIVERSOS	m²	1,0000000	41,72	41,72		
Composição Auxiliar	88309	SINAPI	PEDREIRO COM ENCARGOS COMPLEMENTARES	SEDI - SERVIÇOS DIVERSOS	H	1,1000000	21,10	23,21		
Composição Auxiliar	88316	SINAPI	SERVENTE COM ENCARGOS COMPLEMENTARES	SEDI - SERVIÇOS DIVERSOS	H	1,1000000	16,83	18,51		
						MO sem LS =>	31,07	LS =>	0,00	31,07
						Valor do BDI =>	8,91	Valor com BDI =>	50,63	
	Código	Banco	Descrição	Tipo	Und	Quant.	Valor Unit	Total		
Composição	90443	SINAPI	RASGO EM ALVENARIA PARA RAMAIS/ DISTRIBUIÇÃO COM DIAMETROS MENORES OU IGUAIS A 40 MM. AF. 05/2015	INHI - INSTALAÇÕES HIDROS SANITÁRIAS	M	1,0000000	10,65	10,65		
Composição Auxiliar	88248	SINAPI	AUXILIAR DE ENCANADOR OU BOMBEIRO HIDRÁULICO COM ENCARGOS COMPLEMENTARES	SEDI - SERVIÇOS DIVERSOS	H	0,0700000	17,33	1,21		
Composição Auxiliar	88267	SINAPI	ENCANADOR OU BOMBEIRO HIDRÁULICO COM ENCARGOS COMPLEMENTARES	SEDI - SERVIÇOS DIVERSOS	H	0,4490000	21,03	9,44		
						MO sem LS =>	8,40	LS =>	0,00	8,40
						Valor do BDI =>	2,27	Valor com BDI =>	12,92	
	Código	Banco	Descrição	Tipo	Und	Quant.	Valor Unit	Total		
Composição	90468	SINAPI	CHUMBAMENTO LINEAR EM CONTRAPISO PARA RAMAIS/DISTRIBUIÇÃO COM DIÂMETROS MENORES OU IGUAIS A 40 MM. AF. 05/2015	INHI - INSTALAÇÕES HIDROS SANITÁRIAS	M	1,0000000	4,94	4,94		
Composição Auxiliar	88248	SINAPI	AUXILIAR DE ENCANADOR OU BOMBEIRO HIDRÁULICO COM ENCARGOS COMPLEMENTARES	SEDI - SERVIÇOS DIVERSOS	H	0,0190000	17,33	0,32		
Composição Auxiliar	88267	SINAPI	ENCANADOR OU BOMBEIRO HIDRÁULICO COM ENCARGOS COMPLEMENTARES	SEDI - SERVIÇOS DIVERSOS	H	0,1370000	21,03	2,88		
Composição Auxiliar	88629	SINAPI	ARGAMASSA TRAÇO 1:3 (EM VOLUME DE CIMENTO E AREIA MÉDIA ÚMIDA), PREPARO MANUAL. AF. 08/2019	SEDI - SERVIÇOS DIVERSOS	m³	0,0030000	581,30	1,74		
						MO sem LS =>	2,82	LS =>	0,00	2,82
						Valor do BDI =>	1,05	Valor com BDI =>	5,99	
	Código	Banco	Descrição	Tipo	Und	Quant.	Valor Unit	Total		
Composição	90439	SINAPI	FURO EM CONCRETO PARA DIÂMETROS MENORES OU IGUAIS A 40 MM. AF. 05/2015	INHI - INSTALAÇÕES HIDROS SANITÁRIAS	UN	1,0000000	46,43	46,43		
Composição Auxiliar	5795	SINAPI	MARTELETE OU ROMPEDOR PNEUMÁTICO MANUAL, 28 KG, COM SILENCIADOR - CHP DIURNO. AF. 07/2016	CHOR - CUSTOS HORÁRIOS DE MÁQUINAS E EQUIPAMENTOS	CHP	0,3670000	17,28	6,34		
Composição Auxiliar	5952	SINAPI	MARTELETE OU ROMPEDOR PNEUMÁTICO MANUAL, 28 KG, COM SILENCIADOR - CHI DIURNO. AF. 07/2016	CHOR - CUSTOS HORÁRIOS DE MÁQUINAS E EQUIPAMENTOS	CHI	0,8050000	15,26	12,28		
Composição Auxiliar	88248	SINAPI	AUXILIAR DE ENCANADOR OU BOMBEIRO HIDRÁULICO COM ENCARGOS COMPLEMENTARES	SEDI - SERVIÇOS DIVERSOS	H	0,1830000	17,33	3,17		
Composição Auxiliar	88267	SINAPI	ENCANADOR OU BOMBEIRO HIDRÁULICO COM ENCARGOS COMPLEMENTARES	SEDI - SERVIÇOS DIVERSOS	H	1,1720000	21,03	24,64		
						MO sem LS =>	33,21	LS =>	0,00	33,21
						Valor do BDI =>	9,91	Valor com BDI =>	56,34	
	Código	Banco	Descrição	Tipo	Und	Quant.	Valor Unit	Total		
Composição	ESCOLA ARQ 172	Próprio	BANCADA DE GRANITO BRANCO SIENA, DE 1,97 X 0,60 M, PARA LAVATÓRIO - FORNECIMENTO E INSTALAÇÃO. AF. 01/2020	SEDI - SERVIÇOS DIVERSOS	UND	1,0000000	847,03	847,03		
Composição Auxiliar	88274	SINAPI	MARMORISTA/GRANITEIRO COM ENCARGOS COMPLEMENTARES	SEDI - SERVIÇOS DIVERSOS	H	7,0953244	21,02	149,14		
Composição Auxiliar	88316	SINAPI	SERVENTE COM ENCARGOS COMPLEMENTARES	SEDI - SERVIÇOS DIVERSOS	H	3,6239381	16,83	60,99		
Insumo	00004823	SINAPI	MASSA PLASTICA PARA MARMORE/GRANITO	Material	KG	0,9357500	40,53	37,92		

- - / MT
 +55 65 992430550 / eng_david_julio@hotmail.com



Assinado com senha por NATAN SILVA ALMEIDA - Contrato Temporário / GST - 18/03/2025 às 09:32:24, SIDNEY DOS SANTOS SOUZA - Contrato Temporário / GST - 18/03/2025 às 10:22:43 +1
 Pessoas - Para verificar todas as assinaturas consulte o link de autenticação.
 Documento Nº: 25453926-5657 - consulta à autenticidade em <https://www.sigadoc.mt.gov.br/sigaex/public/app/autenticar?n=25453926-5657>

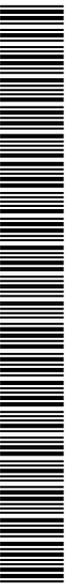

SEPLAG/DIC202506952A





Governo de Mato Grosso
SECRETARIA DE ESTADO DE PLANEJAMENTO E GESTÃO
 SECRETARIA DE ESTADO PLANEJAMENTO E GESTÃO / MT
 CNPJ: 58.337.873/0001-74

Insumo	00007568	SINAPI	BUCHA DE NYLON SEM ABA S10, COM PARAFUSO DE 6,10 X 65 MM EM ACO ZINCADO COM ROSCA SOBERBA, CABECA CHATA E FENDA PHILLIPS	Material	UN	6,0000000	0,61	3,66	
Insumo	00011692	SINAPI	BANCADA/ BANCA EM MARMORE, POLIDO, BRANCO COMUM, E= *3* CM	Material	m²	1,1820000	463,09	547,37	
Insumo	00037329	SINAPI	REJUNTE EPOXI, QUALQUER COR	Material	KG	0,0472800	101,41	4,79	
Insumo	00037590	SINAPI	SUPORTE MAO-FRANCESA EM ACO, ABAS IGUAIS 30 CM, CAPACIDADE MINIMA 60 KG, BRANCO	Material	UN	2,0000000	21,58	43,16	
				MO sem LS =>		158,03	LS =>	0,00	158,03
				Valor do BDI =>		182,48	Valor com BDI =>		1.029,51
	Código	Banco	Descrição	Tipo	Und	Quant.	Valor Unit	Total	
Composição	102253	SINAPI	DIVISORIA SANITÁRIA, TIPO CABINE, EM GRANITO CINZA POLIDO, ESP = 3CM, ASSENTADO COM ARGAMASSA COLANTE AC III-E, EXCLUSIVE FERRAGENS. AF_01/2021	PARE - PAREDES/PAINAIS	m²	1,0000000	739,67	739,67	
Composição Auxiliar	88274	SINAPI	MARMORISTA/GRANITEIRO COM ENCARGOS COMPLEMENTARES	SEDI - SERVIÇOS DIVERSOS	H	1,4050000	21,02	29,53	
Composição Auxiliar	88316	SINAPI	SERVENTE COM ENCARGOS COMPLEMENTARES	SEDI - SERVIÇOS DIVERSOS	H	0,7020000	16,83	11,81	
Composição Auxiliar	91692	SINAPI	SERRA CIRCULAR DE BANCADA COM MOTOR ELÉTRICO POTÊNCIA DE 5HP, COM COIFA PARA DISCO 10" - CHP DIURNO. AF_08/2015	CHOR - CUSTOS HORÁRIOS DE MÁQUINAS E EQUIPAMENTOS	CHP	0,0890000	17,52	1,55	
Composição Auxiliar	91693	SINAPI	SERRA CIRCULAR DE BANCADA COM MOTOR ELÉTRICO POTÊNCIA DE 5HP, COM COIFA PARA DISCO 10" - CHI DIURNO. AF_08/2015	CHOR - CUSTOS HORÁRIOS DE MÁQUINAS E EQUIPAMENTOS	CHI	1,3160000	16,21	21,33	
Insumo	00000131	SINAPI	ADESIVO ESTRUTURAL A BASE DE RESINA EPOXI, BICOMPONENTE, PASTOSO (TIXOTROPICO)	Material	KG	0,5300000	34,60	18,33	
Insumo	00037596	SINAPI	ARGAMASSA COLANTE TIPO AC III E	Material	KG	0,9700000	2,89	2,80	
Insumo	00044476	SINAPI	DIVISORIA EM GRANITO, COM DUAS FACES POLIDAS, TIPO ANDORINHA/ QUARTZ/ CASTELO/ CORUMBA OU OUTROS EQUIVALENTES DA REGIAO, E= *3,0* CM	Material	m²	1,0500000	623,17	654,32	
				MO sem LS =>		48,27	LS =>	0,00	48,27
				Valor do BDI =>		159,61	Valor com BDI =>		899,28
	Código	Banco	Descrição	Tipo	Und	Quant.	Valor Unit	Total	
Composição	90441	SINAPI	FUO EM CONCRETO PARA DIÂMETROS MAIORES QUE 75 MM. AF_05/2015	INHI - INSTALAÇÕES HIDROS SANITÁRIAS	UN	1,0000000	94,98	94,98	
Composição Auxiliar	5795	SINAPI	MARTELETE OU ROMPEDOR PNEUMÁTICO MANUAL, 28 KG, COM SILENCIADOR - CHP DIURNO. AF_07/2016	CHOR - CUSTOS HORÁRIOS DE MÁQUINAS E EQUIPAMENTOS	CHP	0,7500000	17,28	12,96	
Composição Auxiliar	5952	SINAPI	MARTELETE OU ROMPEDOR PNEUMÁTICO MANUAL, 28 KG, COM SILENCIADOR - CHI DIURNO. AF_07/2016	CHOR - CUSTOS HORÁRIOS DE MÁQUINAS E EQUIPAMENTOS	CHI	1,6470000	15,26	25,13	
Composição Auxiliar	88248	SINAPI	AUXILIAR DE ENCANADOR OU BOMBEIRO HIDRÁULICO COM ENCARGOS COMPLEMENTARES	SEDI - SERVIÇOS DIVERSOS	H	0,3750000	17,33	6,49	
Composição Auxiliar	88267	SINAPI	ENCANADOR OU BOMBEIRO HIDRÁULICO COM ENCARGOS COMPLEMENTARES	SEDI - SERVIÇOS DIVERSOS	H	2,3970000	21,03	50,40	
				MO sem LS =>		67,94	LS =>	0,00	67,94
				Valor do BDI =>		20,28	Valor com BDI =>		115,26
	Código	Banco	Descrição	Tipo	Und	Quant.	Valor Unit	Total	
Composição	190304	SEDOP	Lavatório de louça s/ coluna (incl. torn.sifão e válvula)-PCD		UN	1,0000000	924,50	924,50	
Composição Auxiliar	280008	SEDOP	AUXILIAR DE ENCANADOR OU BOMBEIRO HIDRÁULICO COM ENCARGOS COMPLEMENTARES		H	3,8000000	16,59	63,04	
Composição Auxiliar	280016	SEDOP	ENCANADOR OU BOMBEIRO HIDRÁULICO COM ENCARGOS COMPLEMENTARES		H	3,8000000	20,68	78,58	
Insumo	H00055	SEDOP	Fita de vedacao	Material	M	2,8800000	11,08	31,91	
Insumo	H00056	SEDOP	Torneira metalica p/ lavatorio de 1/2"	Material	UN	1,0000000	84,43	84,43	

- - / MT
 +55 65 992430550 / eng_david_julio@hotmail.com



Assinado com senha por NATAN SILVA ALMEIDA - Contrato Temporário / GST - 18/03/2025 às 09:32:24, SIDNEY DOS SANTOS SOUZA - Contrato Temporário / GST - 18/03/2025 às 10:22:43 +1
 Pessoas - Para verificar todas as assinaturas consulte o link de autenticação.
 Documento Nº: 25453926-5657 - consulta à autenticidade em <https://www.sigadoc.mt.gov.br/sigaex/public/app/autenticar?n=25453926-5657>



SEPLAG/DIC/2025/06952A





Governo de Mato Grosso
SECRETARIA DE ESTADO DE PLANEJAMENTO E GESTÃO
 SECRETARIA DE ESTADO PLANEJAMENTO E GESTÃO / MT
 CNPJ: 58.337.873/0001-74

Insumo	H00032	SEDOP	Sifao metalico de 1 1/2 "	Material	UN	1,0000000	173,00	173,00		
Insumo	H00028	SEDOP	Valv. p/ lavat./bide d = 1" - cromada	Material	UN	1,0000000	53,70	53,70		
Insumo	H00393	SEDOP	Lavatório PCD s/ coluna	Material	UN	1,0000000	439,84	439,84		
						MO sem LS =>	97,00	LS =>	0,00	97,00
						Valor do BDI =>	199,38	Valor com BDI =>	1.123,88	
	Código	Banco	Descrição	Tipo	Und	Quant.	Valor Unit	Total		
Composição	86882	SINAPI	SIFÃO DO TIPO GARRAFA/COPO EM PVC 1.1/4 X 1.1/2 - FORNECIMENTO E INSTALAÇÃO. AF_01/2020	INHI - INSTALAÇÕES HIDROS SANITÁRIAS	UN	1,0000000	23,49	23,49		
Composição Auxiliar	88267	SINAPI	ENCANADOR OU BOMBEIRO HIDRÁULICO COM ENCARGOS COMPLEMENTARES	SEDI - SERVIÇOS DIVERSOS	H	0,1356000	21,03	2,85		
Composição Auxiliar	88316	SINAPI	SERVENTE COM ENCARGOS COMPLEMENTARES	SEDI - SERVIÇOS DIVERSOS	H	0,0427000	16,83	0,71		
Insumo	00003146	SINAPI	FITA VEDA ROSCA EM ROLOS DE 18 MM X 10 M (L X C)	Material	UN	0,0420000	5,00	0,21		
Insumo	00006146	SINAPI	SIFAO PLASTICO TIPO COPO PARA TANQUE, 1.1/4 X 1.1/2 "	Material	UN	1,0000000	19,72	19,72		
						MO sem LS =>	2,77	LS =>	0,00	2,77
						Valor do BDI =>	5,05	Valor com BDI =>	28,54	
	Código	Banco	Descrição	Tipo	Und	Quant.	Valor Unit	Total		
Composição	12127	ORSE	Barra de apoio, para lavatório, tres lados, fixa, em aço inox, l= 40x 60cm, d=1 1/4", Jackwal ou similar	Alambrados e Gradis	un	1,0000000	485,70	485,70		
Composição Auxiliar	10550	ORSE	Encargos Complementares - Pedreiro	Provisórios	h	0,3000000	3,46	1,03		
Insumo	9408	ORSE	Barra de apoio para lavatório em meio de vão, três lados, em aço inox, L=40 x 60cm, d=1 1/4"	Material	un	1,0000000	479,90	479,90		
Insumo	00004750	SINAPI	PEDREIRO (HORISTA)	Mão de Obra	H	0,3000000	15,93	4,77		
						MO sem LS =>	4,77	LS =>	0,00	4,77
						Valor do BDI =>	104,91	Valor com BDI =>	590,61	
	Código	Banco	Descrição	Tipo	Und	Quant.	Valor Unit	Total		
Composição	97622	SINAPI	DEMOLIÇÃO DE ALVENARIA DE BLOCO FURADO, DE FORMA MANUAL, SEM REAPROVEITAMENTO. AF_12/2017	SERP - SERVIÇOS PRELIMINARES	m³	1,0000000	43,86	43,86		
Composição Auxiliar	88309	SINAPI	PEDREIRO COM ENCARGOS COMPLEMENTARES	SEDI - SERVIÇOS DIVERSOS	H	0,2250000	21,10	4,74		
Composição Auxiliar	88316	SINAPI	SERVENTE COM ENCARGOS COMPLEMENTARES	SEDI - SERVIÇOS DIVERSOS	H	2,3248000	16,83	39,12		
						MO sem LS =>	31,65	LS =>	0,00	31,65
						Valor do BDI =>	9,36	Valor com BDI =>	53,22	
	Código	Banco	Descrição	Tipo	Und	Quant.	Valor Unit	Total		
Composição	ESCOLA ARQ 113	Próprio	BANCADA DE GRANITO BRANCO SIENA, DE 1,55 X 0,50 M, PARA LAVATÓRIO - FORNECIMENTO E INSTALAÇÃO. AF_01/2020	SEDI - SERVIÇOS DIVERSOS	UND	1,0000000	481,09	481,09		
Composição Auxiliar	88274	SINAPI	MARMORISTA/GRANITEIRO COM ENCARGOS COMPLEMENTARES	SEDI - SERVIÇOS DIVERSOS	H	1,9200000	21,02	40,35		
Composição Auxiliar	88316	SINAPI	SERVENTE COM ENCARGOS COMPLEMENTARES	SEDI - SERVIÇOS DIVERSOS	H	0,9800000	16,83	16,49		
Insumo	00004823	SINAPI	MASSA PLASTICA PARA MARMORE/GRANITO	Material	KG	0,3800000	40,53	15,40		
Insumo	00007568	SINAPI	BUCHA DE NYLON SEM ABA S10, COM PARAFUSO DE 6,10 X 65 MM EM ACO ZINCADO COM ROSCA SOBERBA, CABECA CHATA E FENDA PHILLIPS	Material	UN	6,0000000	0,61	3,66		
Insumo	00011692	SINAPI	BANCADA/ BANCA EM MARMORE, POLIDO, BRANCO COMUM, E= *3* CM	Material	m²	0,7750000	463,09	358,89		
Insumo	00037329	SINAPI	REJUNTE EPOXI, QUALQUER COR	Material	KG	0,0310000	101,41	3,14		

- - / MT
 +55 65 992430550 / eng_david_julio@hotmail.com



SEPLAG/DIC/202506952A



Assinado com senha por NATAN SILVA ALMEIDA - Contrato Temporário / GST - 18/03/2025 às 09:32:24, SIDNEY DOS SANTOS SOUZA - Contrato Temporário / GST - 18/03/2025 às 10:22:43 +1
 Pessoas - Para verificar todas as assinaturas consulte o link de autenticação.
 Documento N°: 25453926-5657 - consulta à autenticidade em <https://www.sigadoc.mt.gov.br/sigaex/public/app/autenticar?n=25453926-5657>





Governo de Mato Grosso
SECRETARIA DE ESTADO DE PLANEJAMENTO E GESTÃO
 SECRETARIA DE ESTADO PLANEJAMENTO E GESTÃO / MT
 CNPJ: 58.337.873/0001-74

Insumo	00037590	SINAPI	SUPORTE MAO-FRANCESA EM ACO, ABAS IGUAIS 30 CM, CAPACIDADE MINIMA 60 KG, BRANCO	Material	UN	2,0000000	21,58	43,16
				MO sem LS =>		42,75	LS =>	0,00
				Valor do BDI =>		103,77	Valor com BDI =>	584,86
	Código	Banco	Descrição	Tipo	Und	Quant.	Valor Unit	Total
Composição	98547	SINAPI	IMPERMEABILIZAÇÃO DE SUPERFÍCIE COM MANTA ASFÁLTICA, DUAS CAMADAS, INCLUSIVE APLICAÇÃO DE PRIMER ASFÁLTICO, E=3MM E E=4MM. AF_06/2018	IMPE - IMPERMEABILIZAÇÕES E PROTEÇÕES DIVERSAS	m²	1,0000000	175,35	175,35
Composição Auxiliar	88243	SINAPI	AJUDANTE ESPECIALIZADO COM ENCARGOS COMPLEMENTARES	SEDI - SERVIÇOS DIVERSOS	H	0,2780000	17,72	4,92
Composição Auxiliar	88270	SINAPI	IMPERMEABILIZADOR COM ENCARGOS COMPLEMENTARES	SEDI - SERVIÇOS DIVERSOS	H	1,3750000	19,12	26,29
Insumo	00000511	SINAPI	PRIMER PARA MANTA ASFALTICA A BASE DE ASFALTO MODIFICADO DILUIDO EM SOLVENTE, APLICACAO A FRIO	Material	L	0,6150000	16,75	10,30
Insumo	00004014	SINAPI	MANTA ASFALTICA ELASTOMERICA EM POLIESTER 3 MM, TIPO III, CLASSE B, ACABAMENTO PP (NBR 9952)	Material	m²	1,1250000	51,43	57,85
Insumo	00004015	SINAPI	MANTA ASFALTICA ELASTOMERICA EM POLIESTER 4 MM, TIPO III, CLASSE B, ACABAMENTO PP (NBR 9952)	Material	m²	1,1250000	63,16	71,05
Insumo	00004226	SINAPI	GAS DE COZINHA - GLP	Material	KG	0,5200000	9,51	4,94
				MO sem LS =>		23,14	LS =>	0,00
				Valor do BDI =>		37,77	Valor com BDI =>	213,12
	Código	Banco	Descrição	Tipo	Und	Quant.	Valor Unit	Total
Composição	98563	SINAPI	PROTEÇÃO MECÂNICA DE SUPERFÍCIE HORIZONTAL COM ARGAMASSA DE CIMENTO E AREIA, TRAÇO 1:3, E=2CM. AF_06/2018	IMPE - IMPERMEABILIZAÇÕES E PROTEÇÕES DIVERSAS	m²	1,0000000	29,98	29,98
Composição Auxiliar	87372	SINAPI	ARGAMASSA TRAÇO 1:3 (EM VOLUME DE CIMENTO E AREIA MÉDIA ÚMIDA) PARA CONTRAPISO, PREPARO MANUAL. AF_08/2019	SEDI - SERVIÇOS DIVERSOS	m³	0,0250000	706,21	17,65
Composição Auxiliar	88309	SINAPI	PEDREIRO COM ENCARGOS COMPLEMENTARES	SEDI - SERVIÇOS DIVERSOS	H	0,4190000	21,10	8,84
Composição Auxiliar	88316	SINAPI	SERVENTE COM ENCARGOS COMPLEMENTARES	SEDI - SERVIÇOS DIVERSOS	H	0,0850000	16,83	1,43
Insumo	00038365	SINAPI	CAMADA SEPARADORA DE FILME DE POLIETILENO 20 A 25 MICRA	Material	m²	1,0400000	1,99	2,06
				MO sem LS =>		11,30	LS =>	0,00
				Valor do BDI =>		6,35	Valor com BDI =>	36,33
	Código	Banco	Descrição	Tipo	Und	Quant.	Valor Unit	Total
Composição	90443	Próprio	RASGO LINEAR MANUAL EM ALVENARIA, PARA RAMAIS/ DISTRIBUIÇÃO DE INSTALAÇÕES HIDRÁULICAS, DIÂMETROS MENORES OU IGUAIS A 40 MM. AF_09/2023	SEDI - SERVIÇOS DIVERSOS	M	1,0000000	6,07	6,07
Composição Auxiliar	88248	SINAPI	AUXILIAR DE ENCANADOR OU BOMBEIRO HIDRÁULICO COM ENCARGOS COMPLEMENTARES	SEDI - SERVIÇOS DIVERSOS	H	0,0660000	17,33	1,14
Composição Auxiliar	88267	SINAPI	ENCANADOR OU BOMBEIRO HIDRÁULICO COM ENCARGOS COMPLEMENTARES	SEDI - SERVIÇOS DIVERSOS	H	0,2348000	21,03	4,93
				MO sem LS =>		4,77	LS =>	0,00
				Valor do BDI =>		1,30	Valor com BDI =>	7,37
	Código	Banco	Descrição	Tipo	Und	Quant.	Valor Unit	Total
Composição	88486	SINAPI	APLICAÇÃO MANUAL DE PINTURA COM TINTA LÁTEX PVA EM TETO, DUAS DEMÃOS. AF_06/2014	PINT - PINTURAS	m²	1,0000000	12,19	12,19
Composição Auxiliar	88310	SINAPI	PINTOR COM ENCARGOS COMPLEMENTARES	SEDI - SERVIÇOS DIVERSOS	H	0,1700000	22,17	3,76
Composição Auxiliar	88316	SINAPI	SERVENTE COM ENCARGOS COMPLEMENTARES	SEDI - SERVIÇOS DIVERSOS	H	0,0620000	16,83	1,04

- - / MT
 +55 65 992430550 / eng_david_julio@hotmail.com



SEPLAG/DIC/2025/06952A



Assinado com senha por NATAN SILVA ALMEIDA - Contrato Temporário / GST - 18/03/2025 às 09:32:24, SIDNEY DOS SANTOS SOUZA - Contrato Temporário / GST - 18/03/2025 às 10:22:43 +1
 Pessoas - Para verificar todas as assinaturas consulte o link de autenticação.
 Documento Nº: 25453926-5657 - consulta à autenticidade em <https://www.sigadoc.mt.gov.br/sigaex/public/app/autenticar?n=25453926-5657>





Governo de Mato Grosso
SECRETARIA DE ESTADO DE PLANEJAMENTO E GESTÃO
 SECRETARIA DE ESTADO PLANEJAMENTO E GESTÃO / MT
 CNPJ: 58.337.873/0001-74

Insumo	00007356	SINAPI	TINTA LATEX ACRILICA PREMIUM, COR BRANCO FOSCO	Material	L	0,3300000	22,40	7,39
				MO sem LS =>		3,48	0,00	3,48
				Valor do BDI =>		2,62	Valor com BDI =>	14,81
Composição	Código	Banco	Descrição	Tipo	Und	Quant.	Valor Unit	Total
Composição	88485	SINAPI	APLICAÇÃO DE FUNDO SELADOR ACRILICO EM PAREDES, UMA DEMÃO. AF 06/2014	PINT - PINTURAS	m²	1,0000000	1,80	1,80
Composição Auxiliar	88310	SINAPI	PINTOR COM ENCARGOS COMPLEMENTARES	SEDI - SERVIÇOS DIVERSOS	H	0,0390000	22,17	0,86
Composição Auxiliar	88316	SINAPI	SERVENTE COM ENCARGOS COMPLEMENTARES	SEDI - SERVIÇOS DIVERSOS	H	0,0140000	16,83	0,23
Insumo	00006085	SINAPI	SELADOR ACRILICO OPACO PREMIUM INTERIOR/EXTERIOR	Material	L	0,1600000	4,44	0,71
				MO sem LS =>		0,78	0,00	0,78
				Valor do BDI =>		0,38	Valor com BDI =>	2,18
Composição	Código	Banco	Descrição	Tipo	Und	Quant.	Valor Unit	Total
Composição	EE-REVEST-C114	Próprio	LOCAÇÃO E MONTAGEM DE ANDAIME METÁLICO TUBULAR TIPO TORRE	FOMA - FORNECIMENTO DE MATERIAIS E EQUIPAMENTOS	MXMES	1,0000000	35,92	35,92
Composição Auxiliar	97064	SINAPI	MONTAGEM E DESMONTAGEM DE ANDAIME TUBULAR TIPO TORRE (EXCLUSIVE ANDAIME E LIMPEZA), AF 11/2017	SEDI - SERVIÇOS DIVERSOS	M	1,0000000	13,42	13,42
Insumo	00010527	SINAPI	LOCAÇÃO DE ANDAIME METALICO TUBULAR DE ENCAIXE, TIPO DE TORRE, COM LARGURA DE 1 ATE 1,5 M E ALTURA DE *1,00* M (INCLUSO SAPATAS FIXAS OU RODIZIOS)	Equipamento	MXMES	1,0000000	22,50	22,50
				MO sem LS =>		9,85	0,00	9,85
				Valor do BDI =>		7,72	Valor com BDI =>	43,64
Observação Composição criada								
Composição	Código	Banco	Descrição	Tipo	Und	Quant.	Valor Unit	Total
Composição	98546	SINAPI	IMPERMEABILIZAÇÃO DE SUPERFÍCIE COM MANTA ASFÁLTICA, UMA CAMADA, INCLUSIVE APLICAÇÃO DE PRIMER ASFÁLTICO, E=3MM. AF_06/2018	IMPE - IMPERMEABILIZAÇÕES E PROTEÇÕES DIVERSAS	m²	1,0000000	92,14	92,14
Composição Auxiliar	88243	SINAPI	AJUDANTE ESPECIALIZADO COM ENCARGOS COMPLEMENTARES	SEDI - SERVIÇOS DIVERSOS	H	0,1920000	17,72	3,40
Composição Auxiliar	88270	SINAPI	IMPERMEABILIZADOR COM ENCARGOS COMPLEMENTARES	SEDI - SERVIÇOS DIVERSOS	H	0,9480000	19,12	18,12
Insumo	00000511	SINAPI	PRIMER PARA MANTA ASFALTICA A BASE DE ASFALTO MODIFICADO DILUIDO EM SOLVENTE, APLICACAO A FRIO	Material	L	0,6150000	16,75	10,30
Insumo	00004014	SINAPI	MANTA ASFALTICA ELASTOMERICA EM POLIESTER 3 MM, TIPO III, CLASSE B, ACABAMENTO PP (NBR 9952)	Material	m²	1,1250000	51,43	57,85
Insumo	00004226	SINAPI	GAS DE COZINHA - GLP	Material	KG	0,2600000	9,51	2,47
				MO sem LS =>		15,96	0,00	15,96
				Valor do BDI =>		19,83	Valor com BDI =>	111,97
Composição	Código	Banco	Descrição	Tipo	Und	Quant.	Valor Unit	Total
Composição	160761	SBC	REGULARIZACAO DE PISO COM ARGAMASSA 1:3 E CAIMENTO DE 1%	TRATAMENTOS E	m²	1,0000000	36,10	36,10
Composição Auxiliar	88309	SINAPI	PEDREIRO COM ENCARGOS COMPLEMENTARES	SEDI - SERVIÇOS DIVERSOS	H	0,7530000	21,10	15,88
Composição Auxiliar	88316	SINAPI	SERVENTE COM ENCARGOS COMPLEMENTARES	SEDI - SERVIÇOS DIVERSOS	H	0,8040000	16,83	13,53
Insumo	000050	SBC	CIMENTO PORTLAND CP III 32RS NBR 11578 (quilo)	Material	KG	5,6700000	0,70	3,96
Insumo	000100	SBC	AREIA GROSSA LAVADA	Material	m³	0,0350000	78,00	2,73
				MO sem LS =>		21,87	0,00	21,87

- - / MT
 +55 65 992430550 / eng_david_julio@hotmail.com



Assinado com senha por NATAN SILVA ALMEIDA - Contrato Temporário / GST - 18/03/2025 às 09:32:24, SIDNEY DOS SANTOS SOUZA - Contrato Temporário / GST - 18/03/2025 às 10:22:43 +1
 Pessoas - Para verificar todas as assinaturas consulte o link de autenticação.
 Documento Nº: 25453926-5657 - consulta à autenticidade em <https://www.sigadoc.mt.gov.br/sigaex/public/app/autenticar?n=25453926-5657>



SEPLAG/DIC/2025/06952A





Governo de Mato Grosso
SECRETARIA DE ESTADO DE PLANEJAMENTO E GESTÃO
 SECRETARIA DE ESTADO PLANEJAMENTO E GESTÃO / MT
 CNPJ: 58.337.873/0001-74

							Valor do BDI =>	7,72			Valor com BDI =>	43,82
	Código	Banco	Descrição	Tipo	Und	Quant.	Valor Unit			Total		
Composição	90694	SINAPI	TUBO DE PVC PARA REDE COLETORA DE ESGOTO DE PAREDE MACIÇA, DN 100 MM, JUNTA ELÁSTICA - FORNECIMENTO E ASSENTAMENTO. AF_01/2021	ASTU - ASSENTAMENTO DE TUBOS E PECAS	M	1,0000000	44,34			44,34		
Composição Auxiliar	88246	SINAPI	ASSENTADOR DE TUBOS COM ENCARGOS COMPLEMENTARES	SEDI - SERVIÇOS DIVERSOS	H	0,0753000	17,83			1,34		
Composição Auxiliar	88316	SINAPI	SERVENTE COM ENCARGOS COMPLEMENTARES	SEDI - SERVIÇOS DIVERSOS	H	0,0753000	16,83			1,26		
Insumo	00020078	SINAPI	PASTA LUBRIFICANTE PARA TUBOS E CONEXOES COM JUNTA ELASTICA, EMBALAGEM DE *400* GR (USO EM PVC, ACO, POLIETILENO E OUTROS)	Material	UN	0,0104000	31,75			0,33		
Insumo	00036365	SINAPI	TUBO COLETOR DE ESGOTO PVC, JEI, DN 100 MM (NBR 7362)	Material	M	1,0500000	39,44			41,41		
							MO sem LS =>	1,95	LS =>	0,00	1,95	
							Valor do BDI =>	9,56	Valor com BDI =>	53,90		
	Código	Banco	Descrição	Tipo	Und	Quant.	Valor Unit			Total		
Composição	89748	SINAPI	CURVA CURTA 90 GRAUS, PVC, SERIE NORMAL, ESGOTO PREDIAL, DN 100 MM, JUNTA ELÁSTICA, FORNECIDO E INSTALADO EM RAMAL DE DESCARGA OU RAMAL DE ESGOTO SANITÁRIO. AF 12/2014	INHI - INSTALAÇÕES HIDROS SANITÁRIAS	UN	1,0000000	43,23			43,23		
Composição Auxiliar	88248	SINAPI	AUXILIAR DE ENCANADOR OU BOMBEIRO HIDRÁULICO COM ENCARGOS COMPLEMENTARES	SEDI - SERVIÇOS DIVERSOS	H	0,2500000	17,33			4,33		
Composição Auxiliar	88267	SINAPI	ENCANADOR OU BOMBEIRO HIDRÁULICO COM ENCARGOS COMPLEMENTARES	SEDI - SERVIÇOS DIVERSOS	H	0,2500000	21,03			5,25		
Insumo	00000301	SINAPI	ANEL BORRACHA PARA TUBO ESGOTO PREDIAL, DN 100 MM (NBR 5688)	Material	UN	1,0000000	4,84			4,84		
Insumo	00001966	SINAPI	CURVA PVC CURTA 90 GRAUS, 100 MM, PARA ESGOTO PREDIAL	Material	UN	1,0000000	27,35			27,35		
Insumo	00020078	SINAPI	PASTA LUBRIFICANTE PARA TUBOS E CONEXOES COM JUNTA ELASTICA, EMBALAGEM DE *400* GR (USO EM PVC, ACO, POLIETILENO E OUTROS)	Material	UN	0,0460000	31,75			1,46		
							MO sem LS =>	7,42	LS =>	0,00	7,42	
							Valor do BDI =>	9,30	Valor com BDI =>	52,53		
	Código	Banco	Descrição	Tipo	Und	Quant.	Valor Unit			Total		
Composição	95546	SINAPI	KIT DE ACESSORIOS PARA BANHEIRO EM METAL CROMADO, 5 PECAS, INCLUSO FIXAÇÃO. AF 01/2020	INHI - INSTALAÇÕES HIDROS SANITÁRIAS	UN	1,0000000	131,90			131,90		
Composição Auxiliar	88267	SINAPI	ENCANADOR OU BOMBEIRO HIDRÁULICO COM ENCARGOS COMPLEMENTARES	SEDI - SERVIÇOS DIVERSOS	H	1,8970000	21,03			39,89		
Composição Auxiliar	88316	SINAPI	SERVENTE COM ENCARGOS COMPLEMENTARES	SEDI - SERVIÇOS DIVERSOS	H	0,5977000	16,83			10,05		
Insumo	00039398	SINAPI	KIT DE ACESSORIOS PARA BANHEIRO EM METAL CROMADO, 5 PECAS	Material	UN	1,0000000	81,96			81,96		
							MO sem LS =>	38,87	LS =>	0,00	38,87	
							Valor do BDI =>	28,38	Valor com BDI =>	160,28		
	Código	Banco	Descrição	Tipo	Und	Quant.	Valor Unit			Total		
Composição	8436	ORSE	Acabamento para registro 1/2", 3/4" e 1" (PQ), ref. 4900 - C43, da Deca ou similar	Louças e Metais Sanitários	un	1,0000000	76,49			76,49		
Composição Auxiliar	10554	ORSE	Encargos Complementares - Encanador	Provisórios	h	0,0800000	3,50			0,28		
Insumo	8781	ORSE	Acabamento para registro 1/2", 3/4" e 1" (PQ), ref. 4900 - C43, da Deca ou similar	Material	un	1,0000000	74,90			74,90		
Insumo	00002696	SINAPI	ENCANADOR OU BOMBEIRO HIDRAULICO (HORISTA)	Mão de Obra	H	0,0800000	16,46			1,31		
							MO sem LS =>	1,31	LS =>	0,00	1,31	

- - / MT
 +55 65 992430550 / eng_david_julio@hotmail.com



SEPLAG/DIC/2025/06952A



Assinado com senha por NATAN SILVA ALMEIDA - Contrato Temporário / GST - 18/03/2025 às 09:32:24, SIDNEY DOS SANTOS SOUZA - Contrato Temporário / GST - 18/03/2025 às 10:22:43 +1
 Pessoas - Para verificar todas as assinaturas consulte o link de autenticação.
 Documento Nº: 25453926-5657 - consulta à autenticidade em <https://www.sigadoc.mt.gov.br/sigaex/public/app/autenticar?n=25453926-5657>





Governo de Mato Grosso
SECRETARIA DE ESTADO DE PLANEJAMENTO E GESTÃO
 SECRETARIA DE ESTADO PLANEJAMENTO E GESTÃO / MT
 CNPJ: 58.337.873/0001-74

				Valor do BDI =>	16,51	Valor com BDI =>	93,00		
	Código	Banco	Descrição	Tipo	Und	Quant.	Valor Unit	Total	
Composição	99821	SINAPI	LIMPEZA DE JANELA DE VIDRO COM CAIXILHO EM AÇO/ALUMÍNIO/PVC. AF 04/2019	SEDI - SERVIÇOS DIVERSOS	m²	1,0000000	2,28	2,28	
Composição Auxiliar	88316	SINAPI	SERVENTE COM ENCARGOS COMPLEMENTARES	SEDI - SERVIÇOS DIVERSOS	H	0,0920000	16,83	1,54	
Insumo	00005318	SINAPI	DILUENTE AGUARRAS	Material	L	0,0230000	13,98	0,32	
Insumo	00044329	SINAPI	DETERGENTE NEUTRO USO GERAL, CONCENTRADO	Material	L	0,0060000	8,64	0,05	
Insumo	00044331	SINAPI	LIMPA VIDROS COM PULVERIZADOR	Material	L	0,0110000	34,44	0,37	
					MO sem LS =>	1,10	0,00	1,10	
					Valor do BDI =>	0,49		2,77	
	Código	Banco	Descrição	Tipo	Und	Quant.	Valor Unit	Total	
Composição	99802	SINAPI	LIMPEZA DE PISO CERÂMICO OU PORCELANATO COM VASSOURA A SECO. AF 04/2019	SEDI - SERVIÇOS DIVERSOS	m²	1,0000000	0,42	0,42	
Composição Auxiliar	88316	SINAPI	SERVENTE COM ENCARGOS COMPLEMENTARES	SEDI - SERVIÇOS DIVERSOS	H	0,0250000	16,83	0,42	
					MO sem LS =>	0,30	0,00	0,30	
					Valor do BDI =>	0,08		0,50	
	Código	Banco	Descrição	Tipo	Und	Quant.	Valor Unit	Total	
Composição	99804	SINAPI	LIMPEZA DE PISO CERÂMICO OU PORCELANATO UTILIZANDO DETERGENTE NEUTRO E ESCOVAÇÃO MANUAL. AF 04/2019	SEDI - SERVIÇOS DIVERSOS	m²	1,0000000	4,22	4,22	
Composição Auxiliar	88316	SINAPI	SERVENTE COM ENCARGOS COMPLEMENTARES	SEDI - SERVIÇOS DIVERSOS	H	0,2480000	16,83	4,17	
Insumo	00044329	SINAPI	DETERGENTE NEUTRO USO GERAL, CONCENTRADO	Material	L	0,0060000	8,64	0,05	
					MO sem LS =>	2,98	0,00	2,98	
					Valor do BDI =>	0,90		5,12	
	Código	Banco	Descrição	Tipo	Und	Quant.	Valor Unit	Total	
Composição	SEPLAG ARQ 300	Próprio	LOCAÇÃO DE PLATAFORMA ELEVATÓRIA ARTICULADA, COM ALTURA APROXIMADA DE 20M, CAPACIDADE DE CARGA DE 227KG. DIESEL - BASE DA COMPOSIÇÃO CPOS-CDHU-02.06.040	SEDI - SERVIÇOS DIVERSOS	UNDXMES	1,0000000	23.315,10	23.315,10	
Insumo	SEPLAG 300	Próprio	PLATAFORMA ELEVATÓRIA ARTICULADA, COM ALTURA APROXIMADA DE 20M, CAPACIDADE DE CARGA DE 227KG. DIESEL - BASE DA COMPOSIÇÃO CPOS-CDHU-02.06.040	Aluguel	MES	1,0000000	23.315,10	23.315,10	
					MO sem LS =>	0,00	0,00	0,00	
					Valor do BDI =>	5.036,06		28.351,16	
	Código	Banco	Descrição	Tipo	Und	Quant.	Valor Unit	Total	
Composição	91863	SINAPI	ELETRODUTO RÍGIDO ROSCÁVEL, PVC, DN 25 MM (3/4"), PARA CIRCUITOS TERMINAIS, INSTALADO EM FORRO - FORNECIMENTO E INSTALAÇÃO. AF 12/2015	INEL - INSTALAÇÃO ELÉTRICA/ELETRIFICAÇÃO E ILUMINAÇÃO EXTERNA	M	1,0000000	10,15	10,15	
Composição Auxiliar	88247	SINAPI	AUXILIAR DE ELETRICISTA COM ENCARGOS COMPLEMENTARES	SEDI - SERVIÇOS DIVERSOS	H	0,0820000	16,84	1,38	
Composição Auxiliar	88264	SINAPI	ELETRICISTA COM ENCARGOS COMPLEMENTARES	SEDI - SERVIÇOS DIVERSOS	H	0,0820000	21,87	1,79	
Composição Auxiliar	91170	SINAPI	FIXAÇÃO DE TUBOS HORIZONTAIS DE PVC, CPVC OU COBRE DIÂMETROS MENORES OU IGUAIS A 40 MM OU ELETROCALHAS ATÉ 150MM DE LARGURA, COM ABRAÇADEIRA METÁLICA RÍGIDA TIPO D 1/2, FIXADA EM PERFILADO EM LAJE. AF 05/2015	INHI - INSTALAÇÕES HIDROS SANITÁRIAS	M	1,0000000	2,99	2,99	
Insumo	00002674	SINAPI	ELETRODUTO DE PVC RÍGIDO ROSCAVEL DE 3/4", SEM LUVA	Material	M	1,0170000	3,93	3,99	

- - / MT
 +55 65 992430550 / eng_david_julio@hotmail.com



SEPLAG/DIC/2025/06952A



Assinado com senha por NATAN SILVA ALMEIDA - Contrato Temporário / GST - 18/03/2025 às 09:32:24, SIDNEY DOS SANTOS SOUZA - Contrato Temporário / GST - 18/03/2025 às 10:22:43 +1
 Pessoas - Para verificar todas as assinaturas consulte o link de autenticação.
 Documento Nº: 25453926-5657 - consulta à autenticidade em <https://www.sigadoc.mt.gov.br/sigaex/public/app/autenticar?n=25453926-5657>





Governo de Mato Grosso
SECRETARIA DE ESTADO DE PLANEJAMENTO E GESTÃO
 SECRETARIA DE ESTADO PLANEJAMENTO E GESTÃO / MT
 CNPJ: 58.337.873/0001-74

				MO sem LS =>	3,63	LS =>	0,00	3,63
				Valor do BDI =>	2,17		Valor com BDI =>	12,32
Código	Banco	Descrição	Tipo	Und	Quant.	Valor Unit	Total	
Composição	91844	SINAPI	ELETRODUTO FLEXÍVEL CORRUGADO, PVC, DN 25 MM (3/4"), PARA CIRCUITOS TERMINAIS, INSTALADO EM LAJE - FORNECIMENTO E INSTALAÇÃO. AF_12/2015	INEL - INSTALAÇÃO ELÉTRICA/ELETRIFICAÇÃO E ILUMINAÇÃO EXTERNA	M	1,0000000	5,66	5,66
Composição Auxiliar	88247	SINAPI	AUXILIAR DE ELETRICISTA COM ENCARGOS COMPLEMENTARES	SEDI - SERVIÇOS DIVERSOS	H	0,0870000	16,84	1,46
Composição Auxiliar	88264	SINAPI	ELETRICISTA COM ENCARGOS COMPLEMENTARES	SEDI - SERVIÇOS DIVERSOS	H	0,0870000	21,87	1,90
Insumo	00002688	SINAPI	ELETRODUTO PVC FLEXÍVEL CORRUGADO, COR AMARELA, DE 25 MM	Material	M	1,1000000	2,07	2,27
Insumo	00043132	SINAPI	ARAME RECOZIDO 16 BWG, D = 1,65 MM (0,016 KG/M) OU 18 BWG, D = 1,25 MM (0,01 KG/M)	Material	KG	0,0018000	20,00	0,03
				MO sem LS =>	2,50	LS =>	0,00	2,50
				Valor do BDI =>	1,21		Valor com BDI =>	6,87
Código	Banco	Descrição	Tipo	Und	Quant.	Valor Unit	Total	
Composição	95801	SINAPI	CONDULETE DE ALUMÍNIO, TIPO X, PARA ELETRODUTO DE AÇO GALVANIZADO DN 20 MM (3/4)	INEL - INSTALAÇÃO ELÉTRICA/ELETRIFICAÇÃO E	UN	1,0000000	33,09	33,09
Composição Auxiliar	88247	SINAPI	AUXILIAR DE ELETRICISTA COM ENCARGOS COMPLEMENTARES	SEDI - SERVIÇOS DIVERSOS	H	0,4967000	16,84	8,36
Composição Auxiliar	88264	SINAPI	ELETRICISTA COM ENCARGOS COMPLEMENTARES	SEDI - SERVIÇOS DIVERSOS	H	0,4967000	21,87	10,86
Insumo	00002580	SINAPI	CONDULETE DE ALUMINIO TIPO X, PARA ELETRODUTO ROSCAVEL DE 3/4", COM TAMPA CEGA	Material	UN	1,0000000	13,47	13,47
Insumo	00011950	SINAPI	BUCHA DE NYLON SEM ABA S6, COM PARAFUSO DE 4,20 X 40 MM EM ACO ZINCADO COM ROSCA SOBERBA, CABECA CHATA E FENDA PHILLIPS	Material	UN	2,0000000	0,20	0,40
				MO sem LS =>	14,33	LS =>	0,00	14,33
				Valor do BDI =>	7,09		Valor com BDI =>	40,18
Código	Banco	Descrição	Tipo	Und	Quant.	Valor Unit	Total	
Composição	062615	SBC	TAMPA CEGA EM ALUMINIO PARA CONDULETE 1/2" E 3/4"	INSTALACOES ELETRICAS -	UN	1,0000000	6,56	6,56
Composição Auxiliar	88247	SINAPI	AUXILIAR DE ELETRICISTA COM ENCARGOS COMPLEMENTARES	SEDI - SERVIÇOS DIVERSOS	H	0,1000000	16,84	1,68
Composição Auxiliar	88264	SINAPI	ELETRICISTA COM ENCARGOS COMPLEMENTARES	SEDI - SERVIÇOS DIVERSOS	H	0,1000000	21,87	2,18
Insumo	036556	SBC	TAMPA CEGA EM ALUMINIO PARA CONDULETE 1/2" E 3/4"	Material	UN	1,0000000	2,70	2,70
				MO sem LS =>	2,88	LS =>	0,00	2,88
				Valor do BDI =>	1,40		Valor com BDI =>	7,96
Código	Banco	Descrição	Tipo	Und	Quant.	Valor Unit	Total	
Composição	11102	ORSE	Retirada de exaustor industrial eólico	Demolições / Remoções	un	1,0000000	17,39	17,39
Composição Auxiliar	10549	ORSE	Encargos Complementares - Servente	Provisórios	h	0,5000000	3,57	1,78
Composição Auxiliar	10550	ORSE	Encargos Complementares - Pedreiro	Provisórios	h	0,5000000	3,46	1,73
Insumo	00004750	SINAPI	PEDREIRO (HORISTA)	Mão de Obra	H	0,5000000	15,93	7,96
Insumo	00006111	SINAPI	SERVENTE DE OBRAS	Mão de Obra	H	0,5000000	11,85	5,92
				MO sem LS =>	13,88	LS =>	0,00	13,88
				Valor do BDI =>	3,76		Valor com BDI =>	21,15

- - / MT
 +55 65 992430550 / eng_david_julio@hotmail.com



Assinado com senha por NATAN SILVA ALMEIDA - Contrato Temporário / GST - 18/03/2025 às 09:32:24, SIDNEY DOS SANTOS SOUZA - Contrato Temporário / GST - 18/03/2025 às 10:22:43 +1
 Pessoas - Para verificar todas as assinaturas consulte o link de autenticação.
 Documento Nº: 25453926-5657 - consulta à autenticidade em <https://www.sigadoc.mt.gov.br/sigaex/public/app/autenticar?n=25453926-5657>



SEPLAG/DIC/2025/06952A





Governo de Mato Grosso
SECRETARIA DE ESTADO DE PLANEJAMENTO E GESTÃO
 SECRETARIA DE ESTADO PLANEJAMENTO E GESTÃO / MT
 CNPJ: 58.337.873/0001-74

	Código	Banco	Descrição	Tipo	Und	Quant.	Valor Unit	Total
Composição	95757	SINAPI	LUVA DE EMENDA PARA ELETRODUTO, AÇO GALVANIZADO, DN 20 MM (3/4	INEL - INSTALAÇÃO ELÉTRICA/ELETRIFICAÇÃO E	UN	1,0000000	9,05	9,05
Composição Auxiliar	88247	SINAPI	AUXILIAR DE ELETRICISTA COM ENCARGOS COMPLEMENTARES	SEDI - SERVIÇOS DIVERSOS	H	0,1827000	16,84	3,07
Composição Auxiliar	88264	SINAPI	ELETRICISTA COM ENCARGOS COMPLEMENTARES	SEDI - SERVIÇOS DIVERSOS	H	0,1827000	21,87	3,99
Insumo	00002637	SINAPI	LUVA PARA ELETRODUTO, EM AÇO GALVANIZADO ELETROLITICO, DIAMETRO DE 20 MM (3/4")	Material	UN	1,0000000	1,99	1,99
				MO sem LS =>	5,26	LS =>	0,00	5,26
				Valor do BDI =>	1,93	Valor com BDI =>		10,98
Composição	1256	ORSE	Curva de 90° de pvc rígido roscável, diâm = 3/4"	 Tubos e Conexões de PVC Rígido	un	1,0000000	13,64	13,64
Composição Auxiliar	10549	ORSE	Encargos Complementares - Servente	Provisórios	h	0,2200000	3,57	0,78
Composição Auxiliar	10554	ORSE	Encargos Complementares - Encanador	Provisórios	h	0,2200000	3,50	0,77
Insumo	981	ORSE	Fita veda rosca 18mm	Material	m	0,7800000	0,22	0,17
Insumo	00001938	SINAPI	CURVA PVC 90 GRAUS, ROSCAVEL, 3/4", AGUA FRIA PREDIAL	Material	UN	1,0000000	5,70	5,70
Insumo	00002696	SINAPI	ENCANADOR OU BOMBEIRO HIDRAULICO (HORISTA)	Mão de Obra	H	0,2200000	16,46	3,62
Insumo	00006111	SINAPI	SERVENTE DE OBRAS	Mão de Obra	H	0,2200000	11,85	2,60
				MO sem LS =>	6,22	LS =>	0,00	6,22
				Valor do BDI =>	2,94	Valor com BDI =>		16,58
Composição	061552	SBC	ELETRODUTO FLEXIVEL SEALTUBE 1.1/2"	INSTALACOES ELETRICAS -	M	1,0000000	37,47	37,47
Composição Auxiliar	88247	SINAPI	AUXILIAR DE ELETRICISTA COM ENCARGOS COMPLEMENTARES	SEDI - SERVIÇOS DIVERSOS	H	0,4000000	16,84	6,73
Composição Auxiliar	88264	SINAPI	ELETRICISTA COM ENCARGOS COMPLEMENTARES	SEDI - SERVIÇOS DIVERSOS	H	0,4000000	21,87	8,74
Insumo	087017	SBC	ELETRODUTO FLEXIVEL SEALTUBE 1.1/2"	Material	M	1,0000000	22,00	22,00
				MO sem LS =>	11,54	LS =>	0,00	11,54
				Valor do BDI =>	8,06	Valor com BDI =>		45,53
Composição	061550	SBC	ELETRODUTO FLEXIVEL SEALTUBE 3/4"	INSTALACOES ELETRICAS -	M	1,0000000	18,09	18,09
Composição Auxiliar	88247	SINAPI	AUXILIAR DE ELETRICISTA COM ENCARGOS COMPLEMENTARES	SEDI - SERVIÇOS DIVERSOS	H	0,2380000	16,84	4,00
Composição Auxiliar	88264	SINAPI	ELETRICISTA COM ENCARGOS COMPLEMENTARES	SEDI - SERVIÇOS DIVERSOS	H	0,2380000	21,87	5,20
Insumo	074115	SBC	ELETRODUTO FLEXIVEL SEALTUBE 3/4"	Material	M	1,0000000	8,89	8,89
				MO sem LS =>	6,86	LS =>	0,00	6,86
				Valor do BDI =>	3,89	Valor com BDI =>		21,98
Composição	CPU01882 STJS	Próprio	CONECTOR BOX RETO 1 1/2" - FORNECIMENTO E INSTALAÇÃO	SEDI - SERVIÇOS DIVERSOS	UN	1,0000000	11,33	11,33
Composição Auxiliar	88264	SINAPI	ELETRICISTA COM ENCARGOS COMPLEMENTARES	SEDI - SERVIÇOS DIVERSOS	H	0,0200000	21,87	0,43
Composição Auxiliar	88247	SINAPI	AUXILIAR DE ELETRICISTA COM ENCARGOS COMPLEMENTARES	SEDI - SERVIÇOS DIVERSOS	H	0,0200000	16,84	0,33
Insumo	INS01121 STJS	Próprio	CONECTOR BOX RETO 1 1/2"	Material	UN	1,0000000	10,57	10,57

- - / MT
 +55 65 992430550 / eng_david_julio@hotmail.com



Assinado com senha por NATAN SILVA ALMEIDA - Contrato Temporário / GST - 18/03/2025 às 09:32:24, SIDNEY DOS SANTOS SOUZA - Contrato Temporário / GST - 18/03/2025 às 10:22:43 +1
 Pessoas - Para verificar todas as assinaturas consulte o link de autenticação.
 Documento Nº: 25453926-5657 - consulta à autenticidade em <https://www.sigadoc.mt.gov.br/sigaex/public/app/autenticar?n=25453926-5657>



SEPLAG/DIC/2025/06952A





Governo de Mato Grosso
SECRETARIA DE ESTADO DE PLANEJAMENTO E GESTÃO
 SECRETARIA DE ESTADO PLANEJAMENTO E GESTÃO / MT
 CNPJ: 58.337.873/0001-74

				MO sem LS =>	0,56	LS =>	0,00	0,56
				Valor do BDI =>	2,44		Valor com BDI =>	13,77
	Código	Banco	Descrição	Tipo	Und	Quant.	Valor Unit	Total
Composição	CPU00927 STJS	Próprio	CONECTOR BOX RETO 3/4" - FORNECIMENTO E ONSTALAÇÃO	SEDI - SERVIÇOS DIVERSOS	UN	1,0000000	9,00	9,00
Composição Auxiliar	88264	SINAPI	ELETRICISTA COM ENCARGOS COMPLEMENTARES	SEDI - SERVIÇOS DIVERSOS	H	0,1100000	21,87	2,40
Composição Auxiliar	88247	SINAPI	AUXILIAR DE ELETRICISTA COM ENCARGOS COMPLEMENTARES	SEDI - SERVIÇOS DIVERSOS	H	0,1100000	16,84	1,85
Insumo	INS00365 STJS	Próprio	CONECTOR BOX RETO 3/4"	Material	UN	1,0000000	4,75	4,75
				MO sem LS =>		3,17	0,00	3,17
				Valor do BDI =>		1,93	Valor com BDI =>	10,93
	Código	Banco	Descrição	Tipo	Und	Quant.	Valor Unit	Total
Composição	063614	SBC	SAIDA HORIZONTAL PARA ELETRODUTO 1 1/2"	INSTALACOES ELETRICAS -	UN	1,0000000	14,74	14,74
Composição Auxiliar	88247	SINAPI	AUXILIAR DE ELETRICISTA COM ENCARGOS COMPLEMENTARES	SEDI - SERVIÇOS DIVERSOS	H	0,1510000	16,84	2,54
Composição Auxiliar	88264	SINAPI	ELETRICISTA COM ENCARGOS COMPLEMENTARES	SEDI - SERVIÇOS DIVERSOS	H	0,1510000	21,87	3,30
Insumo	035754	SBC	SAIDA HORIZONTAL PRE GALVANIZADA PARA ELETRODUTO 1 1/2"	Material	UN	1,0000000	8,90	8,90
				MO sem LS =>		4,34	0,00	4,34
				Valor do BDI =>		3,17	Valor com BDI =>	17,91
	Código	Banco	Descrição	Tipo	Und	Quant.	Valor Unit	Total
Composição	063756	SBC	SAIDA HORIZONTAL PARA ELETRODUTO 3/4"	INSTALACOES ELETRICAS -	UN	1,0000000	10,48	10,48
Composição Auxiliar	88247	SINAPI	AUXILIAR DE ELETRICISTA COM ENCARGOS COMPLEMENTARES	SEDI - SERVIÇOS DIVERSOS	H	0,1510000	16,84	2,54
Composição Auxiliar	88264	SINAPI	ELETRICISTA COM ENCARGOS COMPLEMENTARES	SEDI - SERVIÇOS DIVERSOS	H	0,1510000	21,87	3,30
Insumo	037518	SBC	SAIDA HORIZONTAL PRE GALVANIZADA PARA ELETRODUTO 3/4"	Material	UN	1,0000000	4,64	4,64
				MO sem LS =>		4,34	0,00	4,34
				Valor do BDI =>		2,25	Valor com BDI =>	12,73
	Código	Banco	Descrição	Tipo	Und	Quant.	Valor Unit	Total
Composição	070930	AGETOP CIVIL	CONDULETE METÁLICO - ADAPTADOR DE SAÍDA 3/4"	7	un	1,0000000	3,91	3,91
Insumo	4029	AGETOP CIVIL	ADAPTADOR DE SAÍDA 3/4" PARA CONDULETE METÁLICO	Material	un	1,0000000	1,54	1,54
Insumo	0008	AGETOP CIVIL	AJUDANTE	Mão de Obra	h	0,0800000	11,17	0,89
Insumo	0012	AGETOP CIVIL	ELETRICISTA	Mão de Obra	h	0,0800000	18,51	1,48
				MO sem LS =>		2,37	0,00	2,37
				Valor do BDI =>		0,84	Valor com BDI =>	4,75
	Código	Banco	Descrição	Tipo	Und	Quant.	Valor Unit	Total
Composição	9817	ORSE	Barra roscada zincada d=1/4" x 2,00m	Interligações até Quadro Geral -	un	1,0000000	25,52	25,52
Composição Auxiliar	10549	ORSE	Encargos Complementares - Servente	Provisórios	h	0,4000000	3,57	1,42
Composição Auxiliar	10552	ORSE	Encargos Complementares - Eletricista	Provisórios	h	0,4000000	3,45	1,38
Insumo	7551	ORSE	Barra roscada zincada ø 1/4"	Material	m	2,0000000	5,70	11,40
Insumo	00002436	SINAPI	ELETRICISTA	Mão de Obra	H	0,4000000	16,46	6,58
Insumo	00006111	SINAPI	SERVENTE DE OBRAS	Mão de Obra	H	0,4000000	11,85	4,74
				MO sem LS =>		11,32	0,00	11,32

- - / MT
 +55 65 992430550 / eng_david_julio@hotmail.com



Assinado com senha por NATAN SILVA ALMEIDA - Contrato Temporário / GST - 18/03/2025 às 09:32:24, SIDNEY DOS SANTOS SOUZA - Contrato Temporário / GST - 18/03/2025 às 10:22:43 +1
 Pessoas - Para verificar todas as assinaturas consulte o link de autenticação.
 Documento Nº: 25453926-5657 - consulta à autenticidade em <https://www.sigadoc.mt.gov.br/sigaex/public/app/autenticar?n=25453926-5657>



SEPLAG/DIC/2025/06952A





Governo de Mato Grosso
SECRETARIA DE ESTADO DE PLANEJAMENTO E GESTÃO
 SECRETARIA DE ESTADO PLANEJAMENTO E GESTÃO / MT
 CNPJ: 58.337.873/0001-74

				Valor do BDI =>	5,51	Valor com BDI =>	31,03	
	Código	Banco	Descrição	Tipo	Und	Quant.	Valor Unit	Total
Composição	12494	ORSE	Parafuso cabeça lenticla auto-travante 1/4" x 3/4", bicromatizada	Pontos de Suprimento de Telefone	un	1,0000000	3,74	3,74
Composição Auxiliar	10549	ORSE	Encargos Complementares - Servente	Provisórios	h	0,1000000	3,57	0,35
Composição Auxiliar	10552	ORSE	Encargos Complementares - Eletricista	Provisórios	h	0,1000000	3,45	0,34
Insumo	13322	ORSE	Parafuso cabeça lenticla auto-travante 1/4" x 3/4", bicromatizada	Material	un	1,0000000	0,23	0,23
Insumo	00002436	SINAPI	ELETRICISTA	Mão de Obra	H	0,1000000	16,46	1,64
Insumo	00006111	SINAPI	SERVENTE DE OBRAS	Mão de Obra	H	0,1000000	11,85	1,18
				MO sem LS =>	2,82	LS =>	0,00	2,82
				Valor do BDI =>	0,80	Valor com BDI =>	4,54	
	Código	Banco	Descrição	Tipo	Und	Quant.	Valor Unit	Total
Composição	171072	SEDOP	Terminal de compressão em latão 10mm²		UN	1,0000000	4,56	4,56
Composição Auxiliar	280007	SEDOP	AUXILIAR DE ELETRICISTA COM ENCARGOS COMPLEMENTARES		H	0,0400000	17,34	0,69
Composição Auxiliar	280014	SEDOP	ELETRICISTA COM ENCARGOS COMPLEMENTARES		H	0,0800000	21,50	1,72
Insumo	E00683	SEDOP	Terminal de compressão em latão 10mm²	Material	UN	1,0000000	2,15	2,15
				MO sem LS =>	1,63	LS =>	0,00	1,63
				Valor do BDI =>	0,97	Valor com BDI =>	5,53	
	Código	Banco	Descrição	Tipo	Und	Quant.	Valor Unit	Total
Composição	39.10.050	CPOS/CDHU	Terminal de compressão para cabo de 2,5 mm²		UN	1,0000000	4,21	4,21
Insumo	B.01.000.010115	CPOS/CDHU	Eletricista	Mão de Obra	H	0,0800000	25,22	2,01
Insumo	B.01.000.010116	CPOS/CDHU	Ajudante eletricista	Mão de Obra	H	0,0800000	16,74	1,33
Insumo	P.30.000.042454	CPOS/CDHU	Terminal de compressão para cabo 2,5mm²	Material	UN	1,0000000	0,87	0,87
				MO sem LS =>	3,34	LS =>	0,00	3,34
				Valor do BDI =>	0,90	Valor com BDI =>	5,11	
	Código	Banco	Descrição	Tipo	Und	Quant.	Valor Unit	Total
Composição	91926	SINAPI	CABO DE COBRE FLEXÍVEL ISOLADO, 2,5 MM², ANTI-CHAMA 450/750 V, PARA CIRCUITOS TERMINAIS - FORNECIMENTO E INSTALAÇÃO. AF_12/2015	INEL - INSTALAÇÃO ELÉTRICA/ELETRIFICAÇÃO E ILUMINAÇÃO EXTERNA	M	1,0000000	4,11	4,11
Composição Auxiliar	88247	SINAPI	AUXILIAR DE ELETRICISTA COM ENCARGOS COMPLEMENTARES	SEDI - SERVIÇOS DIVERSOS	H	0,0300000	16,84	0,50
Composição Auxiliar	88264	SINAPI	ELETRICISTA COM ENCARGOS COMPLEMENTARES	SEDI - SERVIÇOS DIVERSOS	H	0,0300000	21,87	0,65
Insumo	00001014	SINAPI	CABO DE COBRE, FLEXIVEL, CLASSE 4 OU 5, ISOLACAO EM PVC/A, ANTICHAMA BWF-B, 1 CONDUTOR, 450/750 V, SECAO NOMINAL 2,5 MM2	Material	M	1,1900000	2,47	2,93
Insumo	00021127	SINAPI	FITA ISOLANTE ADESIVA ANTICHAMA, USO ATE 750 V, EM ROLO DE 19 MM X 5 M	Material	UN	0,0090000	3,95	0,03
				MO sem LS =>	0,85	LS =>	0,00	0,85
				Valor do BDI =>	0,88	Valor com BDI =>	4,99	
	Código	Banco	Descrição	Tipo	Und	Quant.	Valor Unit	Total
Composição	062617	SBC	TAMPA EM ALUMINIO CONDULETE 1/2" E 3/4", UM POSTO P/ RJ-45	INSTALACOES ELETRICAS -	UN	1,0000000	11,71	11,71
Composição Auxiliar	88247	SINAPI	AUXILIAR DE ELETRICISTA COM ENCARGOS COMPLEMENTARES	SEDI - SERVIÇOS DIVERSOS	H	0,1000000	16,84	1,68

- - / MT
 +55 65 992430550 / eng_david_julio@hotmail.com



Assinado com senha por NATAN SILVA ALMEIDA - Contrato Temporário / GST - 18/03/2025 às 09:32:24, SIDNEY DOS SANTOS SOUZA - Contrato Temporário / GST - 18/03/2025 às 10:22:43 +1
 Pessoas - Para verificar todas as assinaturas consulte o link de autenticação.
 Documento Nº: 25453926-5657 - consulta à autenticidade em <https://www.sigadoc.mt.gov.br/sigaex/public/app/autenticar?n=25453926-5657>



SEPLAG/DIC/202506952A





Governo de Mato Grosso

SECRETARIA DE ESTADO DE PLANEJAMENTO E GESTÃO

SECRETARIA DE ESTADO PLANEJAMENTO E GESTÃO / MT

CNPJ: 58.337.873/0001-74



Composição Auxiliar	88264	SINAPI	ELETRICISTA COM ENCARGOS COMPLEMENTARES	SEDI - SERVIÇOS DIVERSOS	H	0,1000000	21,87	2,18
Insumo	036558	SBC	TAMPA EM ALUMINIO PARA CONDULETE 1/2" E 3/4", UM POSTO RJ45	Material	UN	1,0000000	7,85	7,85
				MO sem LS =>		2,88	0,00	2,88
				Valor do BDI =>		2,51	14,22	14,22
							Valor com BDI =>	
Composição	Código	Banco	Descrição	Tipo	Und	Quant.	Valor Unit	Total
Composição	90437	SINAPI	FURO EM ALVENARIA PARA DIÂMETROS MAIORES QUE 40 MM E MENORES OU IGUAIS A 75 MM. AF_05/2015	INHI - INSTALAÇÕES HIDROS SANITÁRIAS	UN	1,0000000	28,47	28,47
Composição Auxiliar	88248	SINAPI	AUXILIAR DE ENCANADOR OU BOMBEIRO HIDRÁULICO COM ENCARGOS COMPLEMENTARES	SEDI - SERVIÇOS DIVERSOS	H	0,1870000	17,33	3,24
Composição Auxiliar	88267	SINAPI	ENCANADOR OU BOMBEIRO HIDRÁULICO COM ENCARGOS COMPLEMENTARES	SEDI - SERVIÇOS DIVERSOS	H	1,2000000	21,03	25,23
				MO sem LS =>		22,47	0,00	22,47
				Valor do BDI =>		6,09	34,56	34,56
							Valor com BDI =>	
Composição	Código	Banco	Descrição	Tipo	Und	Quant.	Valor Unit	Total
Composição	ELE-PER-010	SETOP	PERFILADO LISO (38X38)MM EM CHAPA DE AÇO GALVANIZADO #18, COM TRATAMENTO PRÉ-ZINCADO, INCLUSIVE FIXAÇÃO SUPERIOR, CONEXÕES E ACESSÓRIOS, EXCLUSIVE TAMPA DE ENCAIXE		m	1,0000000	53,31	53,31
Composição Auxiliar	ED-19583	SETOP	FIXAÇÃO DE PERFILADO HORIZONTAL, INCLUSIVE SUPORTE, VERGALHÃO E ACESSÓRIOS, EXCLUSIVE PERFILADO		m	1,0000000	10,68	10,68
Composição Auxiliar	MAO-AJD-015	SETOP	AJUDANTE DE ELETRICISTA COM ENCARGOS COMPLEMENTARES		hora	0,3859649	17,85	6,88
Composição Auxiliar	MAO-OFC-035	SETOP	ELETRICISTA COM ENCARGOS COMPLEMENTARES		hora	0,3859649	23,36	9,01
Insumo	MATED- 18324	SETOP	PORCA SEXTAVADA (MATERIAL: AÇO DIÂMETRO : 6,35MM (1/4") PESO/100PÇ : 0,320 KG)	Material	un	1,3333333	0,11	0,14
Insumo	MATED- 18325	SETOP	ARRUELA LISA REDONDA (DIÂMETRO 6,35MM (1/4") PESO/100PÇ: 0,204 KG)	Material	un	1,3333333	0,08	0,10
Insumo	MATED- 19506	SETOP	PARAFUSO (ROSCA: INTEIRA APLICAÇÃO: ELETROCALHA E PERFILADO CABEÇA: LENTILHA MATERIAL: INOX ACABAMENTO: CROMADO BITOLA: 1/4" 6,35MM X1/2" 12,7MM PESO/100PÇ: 0, 541KG)	Material	un	1,3333333	0,22	0,29
Insumo	MATED- 19587	SETOP	TALA RETA (TRATAMENTO: PRÉ-ZINCADO CHAPA: N°18 MEDIDA: 38MM APLICAÇÃO : EMENDA PARA PERFILADO)	Material	un	0,3333333	1,73	0,57
Insumo	MATED- 11880	SETOP	PERFILADO (TIPO: LISO MATERIAL: CHAPA DE AÇO TRATAMENTO: PRÉ-ZINCADO CHAPA: N°18 LARGURA: 38MM ALTURA: 38MM TAMPA: NÃO INCLUSA)	Material	m	1,2000000	21,37	25,64
				MO sem LS =>		13,00	0,00	13,00
				Valor do BDI =>		11,43	64,74	64,74
							Valor com BDI =>	
Composição	Código	Banco	Descrição	Tipo	Und	Quant.	Valor Unit	Total
Composição	060523	SBC	EMENDA INTERNA "L" PARA PERFILADO 38x38mm	INSTALACOES ELETRICAS -	UN	1,0000000	21,53	21,53
Composição Auxiliar	88247	SINAPI	AUXILIAR DE ELETRICISTA COM ENCARGOS COMPLEMENTARES	SEDI - SERVIÇOS DIVERSOS	H	0,3190000	16,84	5,37
Composição Auxiliar	88264	SINAPI	ELETRICISTA COM ENCARGOS COMPLEMENTARES	SEDI - SERVIÇOS DIVERSOS	H	0,3190000	21,87	6,97
Insumo	040538	SBC	EMENDA PERFIL 38mm TIPO "L"	Material	UN	1,0000000	9,19	9,19
				MO sem LS =>		9,20	0,00	9,20
				Valor do BDI =>		4,62	26,15	26,15
							Valor com BDI =>	
Composição	Código	Banco	Descrição	Tipo	Und	Quant.	Valor Unit	Total
Composição	ELT-0024	Próprio	GANCHO CURTO PARA PERFILADO - FORNECIMENTO E INSTALAÇÃO	SEDI - SERVIÇOS DIVERSOS	UN	1,0000000	10,88	10,88

- - / MT
+55 65 992430550 / eng_david_julio@hotmail.com



Assinado com senha por NATAN SILVA ALMEIDA - Contrato Temporário / GST - 18/03/2025 às 09:32:24, SIDNEY DOS SANTOS SOUZA - Contrato Temporário / GST - 18/03/2025 às 10:22:43 +1
Pessoas - Para verificar todas as assinaturas consulte o link de autenticação.
Documento Nº: 25453926-5657 - consulta à autenticidade em <https://www.sigadoc.mt.gov.br/sigaex/public/app/autenticar?n=25453926-5657>



SEPLAG/IC202506952A





Governo de Mato Grosso
SECRETARIA DE ESTADO DE PLANEJAMENTO E GESTÃO
 SECRETARIA DE ESTADO PLANEJAMENTO E GESTÃO / MT
 CNPJ: 58.337.873/0001-74

Composição Auxiliar	88247	SINAPI	AUXILIAR DE ELETRICISTA COM ENCARGOS COMPLEMENTARES	SEDI - SERVIÇOS DIVERSOS	H	0,2000000	16,84	3,36
Composição Auxiliar	88264	SINAPI	ELETRICISTA COM ENCARGOS COMPLEMENTARES	SEDI - SERVIÇOS DIVERSOS	H	0,2000000	21,87	4,37
Insumo	042633	SBC	PERFILADO - GANCHO CURTO	Material	UN	1,0000000	3,15	3,15
				MO sem LS =>		5,77	0,00	5,77
				Valor do BDI =>		2,33	13,21	13,21
	Código	Banco	Descrição	Tipo	Und	Quant.	Valor Unit	Total
Composição	92980	SINAPI	CABO DE COBRE FLEXÍVEL ISOLADO, 10 MM², ANTI-CHAMA 0,6/1,0 KV, PARA DISTRIBUIÇÃO - FORNECIMENTO E INSTALAÇÃO. AF_12/2015	INEL - INSTALAÇÃO ELÉTRICA/ELETRIFICAÇÃO E	M	1,0000000	12,20	12,20
Composição Auxiliar	88247	SINAPI	AUXILIAR DE ELETRICISTA COM ENCARGOS COMPLEMENTARES	SEDI - SERVIÇOS DIVERSOS	H	0,0090000	16,84	0,15
Composição Auxiliar	88264	SINAPI	ELETRICISTA COM ENCARGOS COMPLEMENTARES	SEDI - SERVIÇOS DIVERSOS	H	0,0090000	21,87	0,19
Insumo	00001020	SINAPI	CABO DE COBRE FLEXÍVEL, CLASSE 4 OU 5, ISOLACAO EM PVC/A, ANTICHAMA BWF-B, COBERTURA PVC-ST1, ANTICHAMA BWF-B, 1 CONDUTOR, 0,6/1 KV, SECAO NOMINAL 10 MM2	Material	M	1,0270000	11,52	11,83
Insumo	00021127	SINAPI	FITA ISOLANTE ADESIVA ANTICHAMA, USO ATE 750 V, EM ROLO DE 19 MM X 5 M	Material	UN	0,0100000	3,95	0,03
				MO sem LS =>		0,25	0,00	0,25
				Valor do BDI =>		2,62	14,82	14,82
	Código	Banco	Descrição	Tipo	Und	Quant.	Valor Unit	Total
Composição	071330	AGETOP CIVIL	FITA ISOLANTE, ROLO DE 10,00 M	7	Un	1,0000000	11,69	11,69
Insumo	3319	AGETOP CIVIL	FITA ISOLANTE, ROLO DE 10,00 M	Material	un	1,0000000	5,76	5,76
Insumo	0008	AGETOP CIVIL	AJUDANTE	Mão de Obra	h	0,2000000	11,17	2,23
Insumo	0012	AGETOP CIVIL	ELETRICISTA	Mão de Obra	h	0,2000000	18,51	3,70
				MO sem LS =>		5,93	0,00	5,93
				Valor do BDI =>		2,52	14,21	14,21
	Código	Banco	Descrição	Tipo	Und	Quant.	Valor Unit	Total
Composição	97607	SINAPI	LUMINÁRIA ARANDELA TIPO TARTARUGA, DE SOBREPOR, COM 1 LÂMPADA LED DE 6 W, SEM REATOR - FORNECIMENTO E INSTALAÇÃO. AF_02/2020	INEL - INSTALAÇÃO ELÉTRICA/ELETRIFICAÇÃO E ILUMINAÇÃO EXTERNA	UN	1,0000000	144,04	144,04
Composição Auxiliar	88247	SINAPI	AUXILIAR DE ELETRICISTA COM ENCARGOS COMPLEMENTARES	SEDI - SERVIÇOS DIVERSOS	H	0,2299000	16,84	3,87
Composição Auxiliar	88264	SINAPI	ELETRICISTA COM ENCARGOS COMPLEMENTARES	SEDI - SERVIÇOS DIVERSOS	H	0,5518000	21,87	12,06
Insumo	00038193	SINAPI	LAMPADA LED 6 W BIVOLT BRANCA, FORMATO TRADICIONAL (BASE E27)	Material	UN	1,0000000	6,46	6,46
Insumo	00038775	SINAPI	LUMINARIA TIPO TARTARUGA PARA AREA EXTERNA EM ALUMINIO, COM GRADE, PARA 1 LAMPADA, BASE E27, POTENCIA MAXIMA 40/60 W (NAO INCLUI LAMPADA)	Material	UN	1,0000000	121,65	121,65
				MO sem LS =>		12,09	0,00	12,09
				Valor do BDI =>		31,07	175,11	175,11
	Código	Banco	Descrição	Tipo	Und	Quant.	Valor Unit	Total
Composição	13158	ORSE	Luminária plafon (sobrepór) 40 x 40 - 36 W - 6000K - G- Light ou similar	Luminárias Internas	un	1,0000000	161,50	161,50
Composição Auxiliar	10549	ORSE	Encargos Complementares - Servente	Provisórios	h	0,5000000	3,57	1,78
Composição Auxiliar	10552	ORSE	Encargos Complementares - Eletricista	Provisórios	h	0,5000000	3,45	1,72

- - / MT
 +55 65 992430550 / eng_david_julio@hotmail.com



Assinado com senha por NATAN SILVA ALMEIDA - Contrato Temporário / GST - 18/03/2025 às 09:32:24, SIDNEY DOS SANTOS SOUZA - Contrato Temporário / GST - 18/03/2025 às 10:22:43 +1
 Pessoas - Para verificar todas as assinaturas consulte o link de autenticação.
 Documento N°: 25453926-5657 - consulta à autenticidade em <https://www.sigadoc.mt.gov.br/sigaex/public/app/autenticar?n=25453926-5657>



SEPLAG/DIC/2025/06952A





Governo de Mato Grosso
SECRETARIA DE ESTADO DE PLANEJAMENTO E GESTÃO
 SECRETARIA DE ESTADO PLANEJAMENTO E GESTÃO / MT
 CNPJ: 58.337.873/0001-74

Insumo	13947	ORSE	Luminária plafon (sobrepôr) 40 x 40 - 36 W - 6000K - G- Light ou similar	Material	un	1,0000000	143,85	143,85
Insumo	00002436	SINAPI	ELETRICISTA	Mão de Obra	H	0,5000000	16,46	8,23
Insumo	00006111	SINAPI	SERVENTE DE OBRAS	Mão de Obra	H	0,5000000	11,85	5,92
				MO sem LS =>		14,15	0,00	14,15
				Valor do BDI =>		34,88	196,38	196,38
	Código	Banco	Descrição	Tipo	Und	Quant.	Valor Unit	Total
Composição	120001	SBC	ABERTURA E RECOMPOSICAO DE FORRO EM GESSO	REVESTIMENTOS INTERNOS	m²	1,0000000	16,65	16,65
Composição Auxiliar	88243	SINAPI	AJUDANTE ESPECIALIZADO COM ENCARGOS COMPLEMENTARES	SEDI - SERVIÇOS DIVERSOS	H	0,5160000	17,72	9,14
Composição Auxiliar	88269	SINAPI	GESSEIRO COM ENCARGOS COMPLEMENTARES	SEDI - SERVIÇOS DIVERSOS	H	0,3710000	20,26	7,51
				MO sem LS =>		12,36	0,00	12,36
				Valor do BDI =>		3,55	20,20	20,20
	Código	Banco	Descrição	Tipo	Und	Quant.	Valor Unit	Total
Composição	91936	SINAPI	CAIXA OCTOGONAL 4" X 4", PVC, INSTALADA EM LAJE - FORNECIMENTO E INSTALAÇÃO. AF 12/2015	INEL - INSTALAÇÃO ELÉTRICA/ELETRIFICAÇÃO E	UN	1,0000000	11,28	11,28
Composição Auxiliar	88247	SINAPI	AUXILIAR DE ELETRICISTA COM ENCARGOS COMPLEMENTARES	SEDI - SERVIÇOS DIVERSOS	H	0,1430000	16,84	2,40
Composição Auxiliar	88264	SINAPI	ELETRICISTA COM ENCARGOS COMPLEMENTARES	SEDI - SERVIÇOS DIVERSOS	H	0,1430000	21,87	3,12
Insumo	00012001	SINAPI	CAIXA OCTOGONAL DE FUNDO MOVEL, EM PVC, DE 4" X 4", PARA ELETRODUTO FLEXIVEL CORRUGADO	Material	UN	1,0000000	5,76	5,76
				MO sem LS =>		4,12	0,00	4,12
				Valor do BDI =>		2,42	13,70	13,70
	Código	Banco	Descrição	Tipo	Und	Quant.	Valor Unit	Total
Composição	090506	SIURB	QUADRO DE DISTRIBUIÇÃO EM CHAPA METÁLICA - PARA ATÉ 16 DISJUNTORES	Edificações	UN	1,0000000	690,23	690,23
Insumo	51216	SIURB	QUADRO DE DISTRIBUIÇÃO DE SOBREPÔR C/ PORTA C/ BARRAMENTO CHAPA METÁLICA 100A - 16 DISJUNTORES	Material	Un	1,0000000	628,14	628,14
Insumo	2020	SIURB	PEDREIRO (SGSP)	Mão de Obra	H	0,8800000	24,28	21,36
Insumo	2041	SIURB	ELETRICISTA (SGSP)	Mão de Obra	H	0,8800000	26,73	23,52
Insumo	2044	SIURB	AJUDANTE DE ELETRICISTA (SGSP)	Mão de Obra	H	0,8800000	19,56	17,21
				MO sem LS =>		62,09	0,00	62,09
				Valor do BDI =>		149,07	839,30	839,30
	Código	Banco	Descrição	Tipo	Und	Quant.	Valor Unit	Total
Composição	71.05.08U	COMPESA	FORNECIMENTO E INSTALAÇÃO DE DISJUNTOR DIFERENCIAL TETRAPOLAR DR-(40A), 30MA		UN	1,0000000	184,77	184,77
Composição Auxiliar	88247	SINAPI	AUXILIAR DE ELETRICISTA COM ENCARGOS COMPLEMENTARES	SEDI - SERVIÇOS DIVERSOS	H	0,4000000	16,84	6,73
Composição Auxiliar	88264	SINAPI	ELETRICISTA COM ENCARGOS COMPLEMENTARES	SEDI - SERVIÇOS DIVERSOS	H	0,4000000	21,87	8,74
Insumo	00039456	SINAPI	DISPOSITIVO DR, 4 POLOS, SENSIBILIDADE DE 30 MA, CORRENTE DE 40 A, TIPO AC	Material	UN	1,0000000	169,30	169,30
				MO sem LS =>		11,54	0,00	11,54
				Valor do BDI =>		39,87	224,64	224,64
	Código	Banco	Descrição	Tipo	Und	Quant.	Valor Unit	Total
Composição	93672	SINAPI	DISJUNTOR TRIPOLAR TIPO DIN, CORRENTE NOMINAL DE 40A - FORNECIMENTO E INSTALAÇÃO. AF 10/2020	INEL - INSTALAÇÃO ELÉTRICA/ELETRIFICAÇÃO E	UN	1,0000000	87,24	87,24

- - / MT
 +55 65 992430550 / eng_david_julio@hotmail.com



Assinado com senha por NATAN SILVA ALMEIDA - Contrato Temporário / GST - 18/03/2025 às 09:32:24, SIDNEY DOS SANTOS SOUZA - Contrato Temporário / GST - 18/03/2025 às 10:22:43 +1
 Pessoas - Para verificar todas as assinaturas consulte o link de autenticação.
 Documento Nº: 25453926-5657 - consulta à autenticidade em <https://www.sigadoc.mt.gov.br/sigaex/public/app/autenticar?n=25453926-5657>



SEPLAG/DIC/2025/06952A





Governo de Mato Grosso
SECRETARIA DE ESTADO DE PLANEJAMENTO E GESTÃO
 SECRETARIA DE ESTADO PLANEJAMENTO E GESTÃO / MT
 CNPJ: 58.337.873/0001-74

Composição Auxiliar	88247	SINAPI	AUXILIAR DE ELETRICISTA COM ENCARGOS COMPLEMENTARES	SEDI - SERVIÇOS DIVERSOS	H	0,4057000	16,84	6,83
Composição Auxiliar	88264	SINAPI	ELETRICISTA COM ENCARGOS COMPLEMENTARES	SEDI - SERVIÇOS DIVERSOS	H	0,4057000	21,87	8,87
Insumo	00001574	SINAPI	TERMINAL A COMPRESSAO EM COBRE ESTANHADO PARA CABO 10 MM2, 1 FURO E 1 COMPRESSAO, PARA PARAFUSO DE FIXACAO M6	Material	UN	3,0000000	1,27	3,81
Insumo	00034709	SINAPI	DISJUNTOR TIPO DIN/IEC, TRIPOLAR DE 10 ATE 50A	Material	UN	1,0000000	67,73	67,73
				MO sem LS =>		11,70	0,00	11,70
				Valor do BDI =>		18,78	106,02	106,02
	Código	Banco	Descrição	Tipo	Und	Quant.	Valor Unit	Total
Composição	93671	SINAPI	DISJUNTOR TRIPOLAR TIPO DIN, CORRENTE NOMINAL DE 32A - FORNECIMENTO E INSTALAÇÃO. AF_10/2020	INEL - INSTALAÇÃO ELÉTRICA/ELETRIFICAÇÃO E	UN	1,0000000	81,84	81,84
Composição Auxiliar	88247	SINAPI	AUXILIAR DE ELETRICISTA COM ENCARGOS COMPLEMENTARES	SEDI - SERVIÇOS DIVERSOS	H	0,2734000	16,84	4,60
Composição Auxiliar	88264	SINAPI	ELETRICISTA COM ENCARGOS COMPLEMENTARES	SEDI - SERVIÇOS DIVERSOS	H	0,2734000	21,87	5,97
Insumo	00001573	SINAPI	TERMINAL A COMPRESSAO EM COBRE ESTANHADO PARA CABO 6 MM2, 1 FURO E 1 COMPRESSAO, PARA PARAFUSO DE FIXACAO M6	Material	UN	3,0000000	1,18	3,54
Insumo	00034709	SINAPI	DISJUNTOR TIPO DIN/IEC, TRIPOLAR DE 10 ATE 50A	Material	UN	1,0000000	67,73	67,73
				MO sem LS =>		7,88	0,00	7,88
				Valor do BDI =>		17,63	99,47	99,47
	Código	Banco	Descrição	Tipo	Und	Quant.	Valor Unit	Total
Composição	93662	SINAPI	DISJUNTOR BIPOLAR TIPO DIN, CORRENTE NOMINAL DE 20A - FORNECIMENTO E INSTALAÇÃO. AF_10/2020	INEL - INSTALAÇÃO ELÉTRICA/ELETRIFICAÇÃO E	UN	1,0000000	62,38	62,38
Composição Auxiliar	88247	SINAPI	AUXILIAR DE ELETRICISTA COM ENCARGOS COMPLEMENTARES	SEDI - SERVIÇOS DIVERSOS	H	0,1325000	16,84	2,23
Composição Auxiliar	88264	SINAPI	ELETRICISTA COM ENCARGOS COMPLEMENTARES	SEDI - SERVIÇOS DIVERSOS	H	0,1325000	21,87	2,89
Insumo	00001571	SINAPI	TERMINAL A COMPRESSAO EM COBRE ESTANHADO PARA CABO 4 MM2, 1 FURO E 1 COMPRESSAO, PARA PARAFUSO DE FIXACAO M5	Material	UN	2,0000000	0,99	1,98
Insumo	00034616	SINAPI	DISJUNTOR TIPO DIN/IEC, BIPOLAR DE 6 ATE 32A	Material	UN	1,0000000	55,28	55,28
				MO sem LS =>		3,81	0,00	3,81
				Valor do BDI =>		13,45	75,83	75,83
	Código	Banco	Descrição	Tipo	Und	Quant.	Valor Unit	Total
Composição	8635	ORSE	Disjuntor termomagnético monopolar 16 A, padrão DIN (linha branca) curva de disparo B, corrente de interrupção 5KA, ref.: Siemens 5 SX1 ou similar.	Fusíveis, Disjuntores e Chaves	un	1,0000000	16,58	16,58
Composição Auxiliar	10549	ORSE	Encargos Complementares - Servente	Provisórios	h	0,3000000	3,57	1,07
Composição Auxiliar	10552	ORSE	Encargos Complementares - Eletricista	Provisórios	h	0,3000000	3,45	1,03
Insumo	3674	ORSE	Disjuntor monopolar 16 A, padrão DIN (linha branca), curva de disparo B, corrente de interrupção 5KA, ref.: Siemens 5 SX1 ou similar.	Material	un	1,0000000	6,00	6,00
Insumo	00002436	SINAPI	ELETRICISTA	Mão de Obra	H	0,3000000	16,46	4,93
Insumo	00006111	SINAPI	SERVENTE DE OBRAS	Mão de Obra	H	0,3000000	11,85	3,55
				MO sem LS =>		8,48	0,00	8,48
				Valor do BDI =>		3,57	20,15	20,15
	Código	Banco	Descrição	Tipo	Und	Quant.	Valor Unit	Total
Composição	ELE-E.GOV 12	Próprio	BUCHA DE NYLON S6 - FORNECIMENTO E INSTALAÇÃO.REF:704 - ORSE 03/2024	ASTU - ASSENTAMENTO DE TUBOS E PECAS	UND	1,0000000	0,47	0,47

- - / MT
 +55 65 992430550 / eng_david_julio@hotmail.com



Assinado com senha por NATAN SILVA ALMEIDA - Contrato Temporário / GST - 18/03/2025 às 09:32:24, SIDNEY DOS SANTOS SOUZA - Contrato Temporário / GST - 18/03/2025 às 10:22:43 +1
 Pessoas - Para verificar todas as assinaturas consulte o link de autenticação.
 Documento Nº: 25453926-5657 - consulta à autenticidade em <https://www.sigadoc.mt.gov.br/sigaex/public/app/autenticar?n=25453926-5657>



SEPLAG/DIC/2025/06952A





Governo de Mato Grosso
SECRETARIA DE ESTADO DE PLANEJAMENTO E GESTÃO
 SECRETARIA DE ESTADO PLANEJAMENTO E GESTÃO / MT
 CNPJ: 58.337.873/0001-74

Composição Auxiliar	88247	SINAPI	AUXILIAR DE ELETRICISTA COM ENCARGOS COMPLEMENTARES	SEDI - SERVIÇOS DIVERSOS	H	0,0100000	16,84	0,16
Composição Auxiliar	88264	SINAPI	ELETRICISTA COM ENCARGOS COMPLEMENTARES	SEDI - SERVIÇOS DIVERSOS	H	0,0100000	21,87	0,21
Insumo	00004375	SINAPI	BUCHA DE NYLON SEM ABA S6	Material	UN	1,0000000	0,10	0,10
				MO sem LS =>		0,27	0,00	0,27
				Valor do BDI =>		0,10	Valor com BDI =>	0,57

Observação
 Fonte: 704 - ORSE 03/2024

	Código	Banco	Descrição	Tipo	Und	Quant.	Valor Unit	Total
Composição	ELE E.GOV 16	Próprio	SAIDA HORIZONTAL PARA ELETRODUTO 3/4. FORNECIMENTO E INSTALAÇÃO. REF: AGETOP CIVIL (072327)	ASTU - ASSENTAMENTO DE TUBOS E PECAS	UND	1,0000000	12,37	12,37
Composição Auxiliar	88264	SINAPI	ELETRICISTA COM ENCARGOS COMPLEMENTARES	SEDI - SERVIÇOS DIVERSOS	H	0,2000000	21,87	4,37
Composição Auxiliar	88316	SINAPI	SERVENTE COM ENCARGOS COMPLEMENTARES	SEDI - SERVIÇOS DIVERSOS	H	0,2000000	16,83	3,36
Insumo	037518	SBC	SAIDA HORIZONTAL PRE GALVANIZADA PARA ELETRODUTO 3/4"	Material	UN	1,0000000	4,64	4,64
				MO sem LS =>		5,80	0,00	5,80
				Valor do BDI =>		2,65	Valor com BDI =>	15,02

	Código	Banco	Descrição	Tipo	Und	Quant.	Valor Unit	Total
Composição	91941	SINAPI	CAIXA RETANGULAR 4" X 2" BAIXA (0,30 M DO PISO), PVC, INSTALADA EM PAREDE - FORNECIMENTO E INSTALAÇÃO. AF. 12/2015	INEL - INSTALAÇÃO ELÉTRICA/ELETRIFICAÇÃO E	UN	1,0000000	8,36	8,36
Composição Auxiliar	88247	SINAPI	AUXILIAR DE ELETRICISTA COM ENCARGOS COMPLEMENTARES	SEDI - SERVIÇOS DIVERSOS	H	0,1450000	16,84	2,44
Composição Auxiliar	88264	SINAPI	ELETRICISTA COM ENCARGOS COMPLEMENTARES	SEDI - SERVIÇOS DIVERSOS	H	0,1450000	21,87	3,17
Composição Auxiliar	88629	SINAPI	ARGAMASSA TRAÇÃO 1:3 (EM VOLUME DE CIMENTO E AREIA MÉDIA ÚMIDA), PREPARO MANUAL. AF. 08/2019	SEDI - SERVIÇOS DIVERSOS	m³	0,0009000	581,30	0,52
Insumo	00001872	SINAPI	CAIXA DE PASSAGEM, EM PVC, DE 4" X 2", PARA ELETRODUTO FLEXIVEL CORRUGADO	Material	UN	1,0000000	2,23	2,23
				MO sem LS =>		4,26	0,00	4,26
				Valor do BDI =>		1,79	Valor com BDI =>	10,15

	Código	Banco	Descrição	Tipo	Und	Quant.	Valor Unit	Total
Composição	91940	SINAPI	CAIXA RETANGULAR 4" X 2" MÉDIA (1,30 M DO PISO), PVC, INSTALADA EM PAREDE - FORNECIMENTO E INSTALAÇÃO. AF. 12/2015	INEL - INSTALAÇÃO ELÉTRICA/ELETRIFICAÇÃO E	UN	1,0000000	12,30	12,30
Composição Auxiliar	88247	SINAPI	AUXILIAR DE ELETRICISTA COM ENCARGOS COMPLEMENTARES	SEDI - SERVIÇOS DIVERSOS	H	0,2470000	16,84	4,15
Composição Auxiliar	88264	SINAPI	ELETRICISTA COM ENCARGOS COMPLEMENTARES	SEDI - SERVIÇOS DIVERSOS	H	0,2470000	21,87	5,40
Composição Auxiliar	88629	SINAPI	ARGAMASSA TRAÇÃO 1:3 (EM VOLUME DE CIMENTO E AREIA MÉDIA ÚMIDA), PREPARO MANUAL. AF. 08/2019	SEDI - SERVIÇOS DIVERSOS	m³	0,0009000	581,30	0,52
Insumo	00001872	SINAPI	CAIXA DE PASSAGEM, EM PVC, DE 4" X 2", PARA ELETRODUTO FLEXIVEL CORRUGADO	Material	UN	1,0000000	2,23	2,23
				MO sem LS =>		7,21	0,00	7,21
				Valor do BDI =>		2,63	Valor com BDI =>	14,93

	Código	Banco	Descrição	Tipo	Und	Quant.	Valor Unit	Total
Composição	ELE E.GOV 68	Próprio	CONDULETE PVC DE ENCAIXE COM 5 ENTRADAS PARA ELETRODUTO.FORNECIMENTO E INSTALAÇÃO.REF:SBC (062252)	62	UN	1,0000000	62,57	62,57
Composição Auxiliar	88264	SINAPI	ELETRICISTA COM ENCARGOS COMPLEMENTARES	SEDI - SERVIÇOS DIVERSOS	H	0,4040000	21,87	8,83

- - / MT
 +55 65 992430550 / eng_david_julio@hotmail.com



SEPLAG/DIC202506952A



Assinado com senha por NATAN SILVA ALMEIDA - Contrato Temporário / GST - 18/03/2025 às 09:32:24, SIDNEY DOS SANTOS SOUZA - Contrato Temporário / GST - 18/03/2025 às 10:22:43 +1
 Pessoas - Para verificar todas as assinaturas consulte o link de autenticação.
 Documento Nº: 25453926-5657 - consulta à autenticidade em <https://www.sigadoc.mt.gov.br/sigaex/public/app/autenticar?n=25453926-5657>





Governo de Mato Grosso
SECRETARIA DE ESTADO DE PLANEJAMENTO E GESTÃO
 SECRETARIA DE ESTADO PLANEJAMENTO E GESTÃO / MT
 CNPJ: 58.337.873/0001-74

Composição Auxiliar	88247	SINAPI	AUXILIAR DE ELETRICISTA COM ENCARGOS COMPLEMENTARES	SEDI - SERVIÇOS DIVERSOS	H	0,4040000	16,84	6,80
Composição Auxiliar	062252	SBC	CONDULETE PVC DE ENCAIXE COM 5 ENTRADAS PARA ELETRODUTO 1"	INSTALACOES ELETRICAS - DUTOS E TOMADAS	M	1,0000000	46,94	46,94
				MO sem LS =>		23,30	LS =>	0,00
				Valor do BDI =>		13,43	Valor com BDI =>	76,00
	Código	Banco	Descrição	Tipo	Und	Quant.	Valor Unit	Total
Composição	ELE E.GOV 69	Próprio	CONDULETE EM PVC, TIPO "C", SEM TAMPA, DE 1" - FORNECIMENTO E INSTALAÇÃO.	INEL - INSTALAÇÃO ELÉTRICA/ELETRIFICAÇÃO E	UN	1,0000000	27,90	27,90
Composição Auxiliar	88247	SINAPI	AUXILIAR DE ELETRICISTA COM ENCARGOS COMPLEMENTARES	SEDI - SERVIÇOS DIVERSOS	H	0,3434000	16,84	5,78
Composição Auxiliar	88264	SINAPI	ELETRICISTA COM ENCARGOS COMPLEMENTARES	SEDI - SERVIÇOS DIVERSOS	H	0,3434000	21,87	7,51
Insumo	00011950	SINAPI	BUCHA DE NYLON SEM ABA S6, COM PARAFUSO DE 4,20 X 40 MM EM ACO ZINCADO COM ROSCA SOBERBA, CABECA CHATA E FENDA PHILLIPS	Material	UN	2,0000000	0,20	0,40
Insumo	002458	SBC	CONDULETE ALUMINIO "C" 1" SEM TAMPA	Material	UN	1,0000000	14,21	14,21
				MO sem LS =>		9,91	LS =>	0,00
				Valor do BDI =>		5,98	Valor com BDI =>	33,88
Observação CÓPIA - 95778								
	Código	Banco	Descrição	Tipo	Und	Quant.	Valor Unit	Total
Composição	ELE E.GOV 70	Próprio	CONDULETE EM PVC, TIPO "LL", SEM TAMPA, DE 1" - FORNECIMENTO E INSTALAÇÃO.	INEL - INSTALAÇÃO ELÉTRICA/ELETRIFICAÇÃO E	UN	1,0000000	32,24	32,24
Composição Auxiliar	88247	SINAPI	AUXILIAR DE ELETRICISTA COM ENCARGOS COMPLEMENTARES	SEDI - SERVIÇOS DIVERSOS	H	0,3434000	16,84	5,78
Composição Auxiliar	88264	SINAPI	ELETRICISTA COM ENCARGOS COMPLEMENTARES	SEDI - SERVIÇOS DIVERSOS	H	0,3434000	21,87	7,51
Insumo	00011950	SINAPI	BUCHA DE NYLON SEM ABA S6, COM PARAFUSO DE 4,20 X 40 MM EM ACO ZINCADO COM ROSCA SOBERBA, CABECA CHATA E FENDA PHILLIPS	Material	UN	2,0000000	0,20	0,40
Insumo	047602	SBC	CONDULETE ALUMINIO "LL" 1" COM TAMPA	Material	UN	1,0000000	18,55	18,55
				MO sem LS =>		9,91	LS =>	0,00
				Valor do BDI =>		6,92	Valor com BDI =>	39,16
Observação CÓPIA - 95778								
	Código	Banco	Descrição	Tipo	Und	Quant.	Valor Unit	Total
Composição	ELE E.GOV 71	Próprio	CONDULETE EM PVC, TIPO "T", SEM TAMPA, DE 1" - FORNECIMENTO E INSTALAÇÃO.	INEL - INSTALAÇÃO ELÉTRICA/ELETRIFICAÇÃO E	UN	1,0000000	29,52	29,52
Composição Auxiliar	88247	SINAPI	AUXILIAR DE ELETRICISTA COM ENCARGOS COMPLEMENTARES	SEDI - SERVIÇOS DIVERSOS	H	0,3434000	16,84	5,78
Composição Auxiliar	88264	SINAPI	ELETRICISTA COM ENCARGOS COMPLEMENTARES	SEDI - SERVIÇOS DIVERSOS	H	0,3434000	21,87	7,51
Insumo	00011950	SINAPI	BUCHA DE NYLON SEM ABA S6, COM PARAFUSO DE 4,20 X 40 MM EM ACO ZINCADO COM ROSCA SOBERBA, CABECA CHATA E FENDA PHILLIPS	Material	UN	2,0000000	0,20	0,40
Insumo	031169	SBC	CONDULETE ALUMINIO "T" 1" SEM TAMPA	Material	UN	1,0000000	15,83	15,83
				MO sem LS =>		9,91	LS =>	0,00
				Valor do BDI =>		6,33	Valor com BDI =>	35,85
Observação								

- - / MT
 +55 65 992430550 / eng_david_julio@hotmail.com



Assinado com senha por NATAN SILVA ALMEIDA - Contrato Temporário / GST - 18/03/2025 às 09:32:24, SIDNEY DOS SANTOS SOUZA - Contrato Temporário / GST - 18/03/2025 às 10:22:43 +1
 Pessoas - Para verificar todas as assinaturas consulte o link de autenticação.
 Documento Nº: 25453926-5657 - consulta à autenticidade em <https://www.sigadoc.mt.gov.br/sigaex/public/app/autenticar?n=25453926-5657>



SEPLAG/DIC/2025/06952A





Governo de Mato Grosso
SECRETARIA DE ESTADO DE PLANEJAMENTO E GESTÃO
 SECRETARIA DE ESTADO PLANEJAMENTO E GESTÃO / MT
 CNPJ: 58.337.873/0001-74

CÓPIA - 95778

	Código	Banco	Descrição	Tipo	Und	Quant.	Valor Unit	Total
Composição	ELE.E.GOV 04	Próprio	ARRUELA LISA GALVANIZADA, 1/4". FORNECIMENTO E INSTALAÇÃO-REF:ORSE (9816)	INEL - INSTALAÇÃO ELÉTRICA/ELETRIFICAÇÃO E	UND	1,0000000	0,65	0,65
Composição Auxiliar	88264	SINAPI	ELETRICISTA COM ENCARGOS COMPLEMENTARES	SEDI - SERVIÇOS DIVERSOS	H	0,0100000	21,87	0,21
Composição Auxiliar	88316	SINAPI	SERVENTE COM ENCARGOS COMPLEMENTARES	SEDI - SERVIÇOS DIVERSOS	H	0,0100000	16,83	0,16
Insumo	COT.E.GOV 04	Próprio	ARRUELA LISA GALV. 1/4"	Material	UND	1,0000000	0,28	0,28
				MO sem LS =>	0,28	LS =>	0,00	0,28
				Valor do BDI =>	0,14	Valor com BDI =>	0,79	
Composição	ELE.E.GOV 14	Próprio	PARAFUSO FENDA GALVANIZADA CABEÇA PANELA 4,2X32MM AUTOATARRACHANTE - FORNECIMENTO E INSTALAÇÃO	ASTU - ASSENTAMENTO DE TUBOS E PECAS	UND	1,0000000	1,81	1,81
Composição Auxiliar	88264	SINAPI	ELETRICISTA COM ENCARGOS COMPLEMENTARES	SEDI - SERVIÇOS DIVERSOS	H	0,0100000	21,87	0,21
Composição Auxiliar	88316	SINAPI	SERVENTE COM ENCARGOS COMPLEMENTARES	SEDI - SERVIÇOS DIVERSOS	H	0,0100000	16,83	0,16
Insumo	006025	SBC	PARAFUSO ACO AUTO ATARRAXANTE 6,3 x 38mm Din 7972 INOX A4	Material	UN	1,0000000	1,44	1,44
				MO sem LS =>	0,28	LS =>	0,00	0,28
				Valor do BDI =>	0,39	Valor com BDI =>	2,20	
Composição	ELE.E.GOV 08	Próprio	PARAFUSO GALVANIZAO CABEÇA LENTILHA 1/4"X5/8" MÁQUINA ROSCA TOTAL - FORNECIMENTO E INSTALAÇÃO.REF:ORSE - 05/2023	ASTU - ASSENTAMENTO DE TUBOS E PECAS	UND	1,0000000	0,87	0,87
Composição Auxiliar	88264	SINAPI	ELETRICISTA COM ENCARGOS COMPLEMENTARES	SEDI - SERVIÇOS DIVERSOS	H	0,0066000	21,87	0,14
Composição Auxiliar	88316	SINAPI	SERVENTE COM ENCARGOS COMPLEMENTARES	SEDI - SERVIÇOS DIVERSOS	H	0,0066000	16,83	0,11
Insumo	COT.E.GOV 08	Próprio	PARAFUSO CAB LENTILHA GALV. 1/4x5/8" ROSCA TOTAL	Material	UND	1,0000000	0,62	0,62
				MO sem LS =>	0,18	LS =>	0,00	0,18
				Valor do BDI =>	0,18	Valor com BDI =>	1,05	
Observação								
Fonte: 718 - ORSE - 05/2023								
Composição	101884	SINAPI	CABO DE COBRE ISOLADO, 10 MM², ANTI-CHAMA 450/750 V, INSTALADO EM ELETROCALHA OU PERFILADO - FORNECIMENTO E INSTALAÇÃO. AF_10/2020	INEL - INSTALAÇÃO ELÉTRICA/ELETRIFICAÇÃO E ILUMINAÇÃO EXTERNA	M	1,0000000	11,02	11,02
Composição Auxiliar	88247	SINAPI	AUXILIAR DE ELETRICISTA COM ENCARGOS COMPLEMENTARES	SEDI - SERVIÇOS DIVERSOS	H	0,0038000	16,84	0,06
Composição Auxiliar	88264	SINAPI	ELETRICISTA COM ENCARGOS COMPLEMENTARES	SEDI - SERVIÇOS DIVERSOS	H	0,0038000	21,87	0,08
Insumo	00000980	SINAPI	CABO DE COBRE, FLEXIVEL, CLASSE 4 OU 5, ISOLACAO EM PVC/A, ANTICHAMA BWF-B, 1 CONDUTOR, 450/750 V, SECAO NOMINAL 10 MM2	Material	M	1,0270000	10,57	10,85
Insumo	00021127	SINAPI	FITA ISOLANTE ADESIVA ANTICHAMA, USO ATE 750 V, EM ROLO DE 19 MM X 5 M	Material	UN	0,0100000	3,95	0,03
				MO sem LS =>	0,10	LS =>	0,00	0,10
				Valor do BDI =>	2,38	Valor com BDI =>	13,40	
	Código	Banco	Descrição	Tipo	Und	Quant.	Valor Unit	Total

- - / MT
 +55 65 992430550 / eng_david_julio@hotmail.com



Assinado com senha por NATAN SILVA ALMEIDA - Contrato Temporário / GST - 18/03/2025 às 09:32:24, SIDNEY DOS SANTOS SOUZA - Contrato Temporário / GST - 18/03/2025 às 10:22:43 +1
 Pessoas - Para verificar todas as assinaturas consulte o link de autenticação.
 Documento Nº: 25453926-5657 - consulta à autenticidade em <https://www.sigadoc.mt.gov.br/sigaex/public/app/autenticar?n=25453926-5657>



SEPLAG/IC202506952A





Governo de Mato Grosso
SECRETARIA DE ESTADO DE PLANEJAMENTO E GESTÃO
 SECRETARIA DE ESTADO PLANEJAMENTO E GESTÃO / MT
 CNPJ: 58.337.873/0001-74

Composição	91928	SINAPI	CABO DE COBRE FLEXÍVEL ISOLADO, 4 MM², ANTI-CHAMA 450/750 V, PARA CIRCUITOS TERMINAIS - FORNECIMENTO E INSTALAÇÃO. AF_12/2015	INEL - INSTALAÇÃO ELÉTRICA/ELETRIFICAÇÃO E ILUMINAÇÃO EXTERNA	M	1,0000000	6,82	6,82
Composição Auxiliar	88247	SINAPI	AUXILIAR DE ELETRICISTA COM ENCARGOS COMPLEMENTARES	SEDI - SERVIÇOS DIVERSOS	H	0,0400000	16,84	0,67
Composição Auxiliar	88264	SINAPI	ELETRICISTA COM ENCARGOS COMPLEMENTARES	SEDI - SERVIÇOS DIVERSOS	H	0,0400000	21,87	0,87
Insumo	00000981	SINAPI	CABO DE COBRE, FLEXIVEL, CLASSE 4 OU 5, ISOLACAO EM PVC/A, ANTICHAMA BWF-B, 1 CONDUTOR, 450/750 V, SECAO NOMINAL 4 MM2	Material	M	1,1900000	4,42	5,25
Insumo	00021127	SINAPI	FITA ISOLANTE ADESIVA ANTICHAMA, USO ATE 750 V, EM ROLO DE 19 MM X 5 M	Material	UN	0,0090000	3,95	0,03
				MO sem LS =>		1,14		0,00
				Valor do BDI =>		1,46		8,28
				LS =>				0,00
				Valor com BDI =>				8,28
	Código	Banco	Descrição	Tipo	Und	Quant.	Valor Unit	Total
Composição	91930	SINAPI	CABO DE COBRE FLEXÍVEL ISOLADO, 6 MM², ANTI-CHAMA 450/750 V, PARA CIRCUITOS TERMINAIS - FORNECIMENTO E INSTALAÇÃO. AF_12/2015	INEL - INSTALAÇÃO ELÉTRICA/ELETRIFICAÇÃO E ILUMINAÇÃO EXTERNA	M	1,0000000	9,38	9,38
Composição Auxiliar	88247	SINAPI	AUXILIAR DE ELETRICISTA COM ENCARGOS COMPLEMENTARES	SEDI - SERVIÇOS DIVERSOS	H	0,0520000	16,84	0,87
Composição Auxiliar	88264	SINAPI	ELETRICISTA COM ENCARGOS COMPLEMENTARES	SEDI - SERVIÇOS DIVERSOS	H	0,0520000	21,87	1,13
Insumo	00000982	SINAPI	CABO DE COBRE, FLEXIVEL, CLASSE 4 OU 5, ISOLACAO EM PVC/A, ANTICHAMA BWF-B, 1 CONDUTOR, 450/750 V, SECAO NOMINAL 6 MM2	Material	M	1,1900000	6,18	7,35
Insumo	00021127	SINAPI	FITA ISOLANTE ADESIVA ANTICHAMA, USO ATE 750 V, EM ROLO DE 19 MM X 5 M	Material	UN	0,0090000	3,95	0,03
				MO sem LS =>		1,49		0,00
				Valor do BDI =>		2,02		11,40
				LS =>				0,00
				Valor com BDI =>				11,40
	Código	Banco	Descrição	Tipo	Und	Quant.	Valor Unit	Total
Composição	91955	SINAPI	INTERRUPTOR PARALELO (1 MÓDULO), 10A/250V, INCLUINDO SUPORTE E PLACA - FORNECIMENTO E INSTALAÇÃO. AF_12/2015	INEL - INSTALAÇÃO ELÉTRICA/ELETRIFICAÇÃO E ILUMINAÇÃO EXTERNA	UN	1,0000000	26,10	26,10
Composição Auxiliar	91946	SINAPI	SUPORTE PARAFUSADO COM PLACA DE ENCAIXE 4" X 2" MÉDIO (1,30 M DO PISO) PARA PONTO ELÉTRICO - FORNECIMENTO E INSTALAÇÃO. AF_12/2015	INEL - INSTALAÇÃO ELÉTRICA/ELETRIFICAÇÃO E ILUMINAÇÃO EXTERNA	UN	1,0000000	6,51	6,51
Composição Auxiliar	91954	SINAPI	INTERRUPTOR PARALELO (1 MÓDULO), 10A/250V, SEM SUPORTE E SEM PLACA - FORNECIMENTO E INSTALAÇÃO. AF_12/2015	INEL - INSTALAÇÃO ELÉTRICA/ELETRIFICAÇÃO E ILUMINAÇÃO EXTERNA	UN	1,0000000	19,59	19,59
				MO sem LS =>		10,99		10,99
				Valor do BDI =>		5,60		31,70
				LS =>				0,00
				Valor com BDI =>				31,70
	Código	Banco	Descrição	Tipo	Und	Quant.	Valor Unit	Total
Composição	91973	SINAPI	INTERRUPTOR SIMPLES (2 MÓDULOS) COM INTERRUPTOR PARALELO (2 MÓDULOS), 10A/250V, INCLUINDO SUPORTE E PLACA - FORNECIMENTO E INSTALAÇÃO. AF_12/2015	INEL - INSTALAÇÃO ELÉTRICA/ELETRIFICAÇÃO E ILUMINAÇÃO EXTERNA	UN	1,0000000	72,07	72,07
Composição Auxiliar	91950	SINAPI	SUPORTE PARAFUSADO COM PLACA DE ENCAIXE 4" X 4" MÉDIO (1,30 M DO PISO) PARA PONTO ELÉTRICO - FORNECIMENTO E INSTALAÇÃO. AF_12/2015	INEL - INSTALAÇÃO ELÉTRICA/ELETRIFICAÇÃO E ILUMINAÇÃO EXTERNA	UN	1,0000000	10,39	10,39
Composição Auxiliar	91972	SINAPI	INTERRUPTOR SIMPLES (2 MÓDULOS) COM INTERRUPTOR PARALELO (2 MÓDULOS), 10A/250V, SEM SUPORTE E SEM PLACA - FORNECIMENTO E INSTALAÇÃO. AF_12/2015	INEL - INSTALAÇÃO ELÉTRICA/ELETRIFICAÇÃO E ILUMINAÇÃO EXTERNA	UN	1,0000000	61,68	61,68
				MO sem LS =>		28,21		28,21
				Valor do BDI =>		15,44		87,51
				LS =>				0,00
				Valor com BDI =>				87,51
	Código	Banco	Descrição	Tipo	Und	Quant.	Valor Unit	Total

- - / MT
 +55 65 992430550 / eng_david_julio@hotmail.com



Assinado com senha por NATAN SILVA ALMEIDA - Contrato Temporário / GST - 18/03/2025 às 09:32:24, SIDNEY DOS SANTOS SOUZA - Contrato Temporário / GST - 18/03/2025 às 10:22:43 +1
 Pessoas - Para verificar todas as assinaturas consulte o link de autenticação.
 Documento Nº: 25453926-5657 - consulta à autenticidade em <https://www.sigadoc.mt.gov.br/sigaex/public/app/autenticar?n=25453926-5657>



SEPLAG/DIC202506952A





Governo de Mato Grosso
SECRETARIA DE ESTADO DE PLANEJAMENTO E GESTÃO
SECRETARIA DE ESTADO PLANEJAMENTO E GESTÃO / MT
CNPJ: 58.337.873/0001-74

Composição	92003	SINAPI	TOMADA MÉDIA DE EMBUTIR (2 MÓDULOS), 2P+T 20 A, SEM SUPORTE E SEM PLACA - FORNECIMENTO E INSTALAÇÃO. AF 12/2015	INEL - INSTALAÇÃO ELÉTRICA/ELETRIFICAÇÃO E	UN	1,0000000	38,65	38,65
Composição Auxiliar	88247	SINAPI	AUXILIAR DE ELETRICISTA COM ENCARGOS COMPLEMENTARES	SEDI - SERVIÇOS DIVERSOS	H	0,5550000	16,84	9,34
Composição Auxiliar	88264	SINAPI	ELETRICISTA COM ENCARGOS COMPLEMENTARES	SEDI - SERVIÇOS DIVERSOS	H	0,5550000	21,87	12,13
Insumo	00038102	SINAPI	TOMADA 2P+T 20A, 250V (APENAS MODULO)	Material	UN	2,0000000	8,59	17,18
				MO sem LS =>	16,01	LS =>	0,00	16,01
				Valor do BDI =>	8,29	Valor com BDI =>		46,94
	Código	Banco	Descrição	Tipo	Und	Quant.	Valor Unit	Total
Composição	ELE E.GOV 101	Próprio	TAMPA CEGA EM ALUMINIO PARA CONDULETE 1/2" E 3/4".FORNECIMENTO E INSTALAÇÃO.REF:Copia da SBC (062615)	62	UN	1,0000000	6,56	6,56
Composição Auxiliar	88247	SINAPI	AUXILIAR DE ELETRICISTA COM ENCARGOS COMPLEMENTARES	SEDI - SERVIÇOS DIVERSOS	H	0,1000000	16,84	1,68
Composição Auxiliar	88264	SINAPI	ELETRICISTA COM ENCARGOS COMPLEMENTARES	SEDI - SERVIÇOS DIVERSOS	H	0,1000000	21,87	2,18
Insumo	036556	SBC	TAMPA CEGA EM ALUMINIO PARA CONDULETE 1/2" E 3/4"	Material	UN	1,0000000	2,70	2,70
				MO sem LS =>	2,88	LS =>	0,00	2,88
				Valor do BDI =>	1,40	Valor com BDI =>		7,96
	Código	Banco	Descrição	Tipo	Und	Quant.	Valor Unit	Total
Composição	ELE E.GOV 09	Próprio	PORCA SEXTAVADA GALVANIZADA 1/4". FORNECIMENTO E INSTALAÇÃO. REF: AGETOP CIVIL (071870)	INEL - INSTALAÇÃO ELÉTRICA/ELETRIFICAÇÃO E	UND	1,0000000	0,59	0,59
Composição Auxiliar	88241	SINAPI	AJUDANTE DE OPERAÇÃO EM GERAL COM ENCARGOS COMPLEMENTARES	SEDI - SERVIÇOS DIVERSOS	H	0,0066000	16,84	0,11
Composição Auxiliar	88264	SINAPI	ELETRICISTA COM ENCARGOS COMPLEMENTARES	SEDI - SERVIÇOS DIVERSOS	H	0,0066000	21,87	0,14
Insumo	00039997	SINAPI	PORCA ZINCADA, SEXTAVADA, DIAMETRO 1/4"	Material	UN	1,0000000	0,34	0,34
				MO sem LS =>	0,18	LS =>	0,00	0,18
				Valor do BDI =>	0,12	Valor com BDI =>		0,71
	Código	Banco	Descrição	Tipo	Und	Quant.	Valor Unit	Total
Composição	ELE E.GOV 11	Próprio	SUPORTE VERTICAL 38X90MM - FORNECIMENTO E INSTALAÇÃO. REF:063067 - SBC 07/2024	ASTU - ASSENTAMENTO DE TUBOS E PECAS	UNIDADE	1,0000000	7,39	7,39
Composição Auxiliar	88264	SINAPI	ELETRICISTA COM ENCARGOS COMPLEMENTARES	SEDI - SERVIÇOS DIVERSOS	H	0,0230000	21,87	0,50
Composição Auxiliar	88247	SINAPI	AUXILIAR DE ELETRICISTA COM ENCARGOS COMPLEMENTARES	SEDI - SERVIÇOS DIVERSOS	H	0,0230000	16,84	0,38
Insumo	002590	SBC	ELETROCALHA - SUPORTE SUSPENSAO SIMPLES TIPO "B" 100x100mm	Material	UN	1,0000000	6,51	6,51
				MO sem LS =>	0,65	LS =>	0,00	0,65
				Valor do BDI =>	1,59	Valor com BDI =>		8,98
Observação								
Fonte: 063067 - SBC 07/2024								
	Código	Banco	Descrição	Tipo	Und	Quant.	Valor Unit	Total
Composição	ELE-E.GOV 20	Próprio	VERGALHAO ACO GALV C/OM ROSCA 1/4". FORNECIMENTO E INSTALAÇÃO. REF:SBC (062690)	INEL - INSTALAÇÃO ELÉTRICA/ELETRIFICAÇÃO E	UND	1,0000000	16,62	16,62
Composição Auxiliar	88241	SINAPI	AJUDANTE DE OPERAÇÃO EM GERAL COM ENCARGOS COMPLEMENTARES	SEDI - SERVIÇOS DIVERSOS	H	0,3000000	16,84	5,05
Composição Auxiliar	88264	SINAPI	ELETRICISTA COM ENCARGOS COMPLEMENTARES	SEDI - SERVIÇOS DIVERSOS	H	0,3000000	21,87	6,56
Insumo	00039996	SINAPI	VERGALHAO ZINCADO ROSCA TOTAL, 1/4 " (6,3 MM)	Material	M	1,0000000	5,01	5,01

- - / MT
+55 65 992430550 / eng_david_julio@hotmail.com



SEPLAG/DIC/2025/06952A



Assinado com senha por NATAN SILVA ALMEIDA - Contrato Temporário / GST - 18/03/2025 às 09:32:24, SIDNEY DOS SANTOS SOUZA - Contrato Temporário / GST - 18/03/2025 às 10:22:43 +1
Pessoas - Para verificar todas as assinaturas consulte o link de autenticação.
Documento N°: 25453926-5657 - consulta à autenticidade em <https://www.sigadoc.mt.gov.br/sigaex/public/app/autenticar?n=25453926-5657>



Governo de Mato Grosso
SECRETARIA DE ESTADO DE PLANEJAMENTO E GESTÃO
 SECRETARIA DE ESTADO PLANEJAMENTO E GESTÃO / MT
 CNPJ: 58.337.873/0001-74

				MO sem LS =>	8,66	LS =>	0,00	8,66
				Valor do BDI =>	3,56	Valor com BDI =>	20,18	
	Código	Banco	Descrição	Tipo	Und	Quant.	Valor Unit	Total
Composição	ELE E.GOV 97	Próprio	DISJUNTOR TRIPOLAR 80A CURVA C.FORNECIMENTO E INSTALAÇÃO.REF:SBC (064410)	64	UN	1,0000000	233,39	233,39
Composição Auxiliar	88264	SINAPI	ELETRICISTA COM ENCARGOS COMPLEMENTARES	SEDI - SERVIÇOS DIVERSOS	H	0,4120000	21,87	9,01
Composição Auxiliar	88247	SINAPI	AUXILIAR DE ELETRICISTA COM ENCARGOS COMPLEMENTARES	SEDI - SERVIÇOS DIVERSOS	H	0,4120000	16,84	6,93
Insumo	005960	SBC	DISJUNTOR - MINI DISJUNTOR TRIPOLAR WEG MDW-C80-3 80A CURVA C 5KA	Material	UN	1,0000000	217,45	217,45
				MO sem LS =>	11,89	LS =>	0,00	11,89
				Valor do BDI =>	50,37	Valor com BDI =>	283,76	
	Código	Banco	Descrição	Tipo	Und	Quant.	Valor Unit	Total
Composição	93654	SINAPI	DISJUNTOR MONOPOLAR TIPO DIN, CORRENTE NOMINAL DE 16A - FORNECIMENTO E INSTALAÇÃO. AF_10/2020	INEL - INSTALAÇÃO ELÉTRICA/ELETRIFICAÇÃO E	UN	1,0000000	12,24	12,24
Composição Auxiliar	88247	SINAPI	AUXILIAR DE ELETRICISTA COM ENCARGOS COMPLEMENTARES	SEDI - SERVIÇOS DIVERSOS	H	0,0476000	16,84	0,80
Composição Auxiliar	88264	SINAPI	ELETRICISTA COM ENCARGOS COMPLEMENTARES	SEDI - SERVIÇOS DIVERSOS	H	0,0476000	21,87	1,04
Insumo	00001570	SINAPI	TERMINAL A COMPRESSAO EM COBRE ESTANHADO PARA CABO 2,5 MM2, 1 FURO E 1 COMPRESSAO, PARA PARAFUSO DE FIXACAO M5	Material	UN	1,0000000	0,76	0,76
Insumo	00034653	SINAPI	DISJUNTOR TIPO DIN/IEC, MONOPOLAR DE 6 ATE 32A	Material	UN	1,0000000	9,64	9,64
				MO sem LS =>	1,36	LS =>	0,00	1,36
				Valor do BDI =>	2,63	Valor com BDI =>	14,87	
	Código	Banco	Descrição	Tipo	Und	Quant.	Valor Unit	Total
Composição	93655	SINAPI	DISJUNTOR MONOPOLAR TIPO DIN, CORRENTE NOMINAL DE 20A - FORNECIMENTO E INSTALAÇÃO. AF_10/2020	INEL - INSTALAÇÃO ELÉTRICA/ELETRIFICAÇÃO E	UN	1,0000000	13,18	13,18
Composição Auxiliar	88247	SINAPI	AUXILIAR DE ELETRICISTA COM ENCARGOS COMPLEMENTARES	SEDI - SERVIÇOS DIVERSOS	H	0,0663000	16,84	1,11
Composição Auxiliar	88264	SINAPI	ELETRICISTA COM ENCARGOS COMPLEMENTARES	SEDI - SERVIÇOS DIVERSOS	H	0,0663000	21,87	1,44
Insumo	00001571	SINAPI	TERMINAL A COMPRESSAO EM COBRE ESTANHADO PARA CABO 4 MM2, 1 FURO E 1 COMPRESSAO, PARA PARAFUSO DE FIXACAO M5	Material	UN	1,0000000	0,99	0,99
Insumo	00034653	SINAPI	DISJUNTOR TIPO DIN/IEC, MONOPOLAR DE 6 ATE 32A	Material	UN	1,0000000	9,64	9,64
				MO sem LS =>	1,91	LS =>	0,00	1,91
				Valor do BDI =>	2,83	Valor com BDI =>	16,01	
	Código	Banco	Descrição	Tipo	Und	Quant.	Valor Unit	Total
Composição	93656	SINAPI	DISJUNTOR MONOPOLAR TIPO DIN, CORRENTE NOMINAL DE 25A - FORNECIMENTO E INSTALAÇÃO. AF_10/2020	INEL - INSTALAÇÃO ELÉTRICA/ELETRIFICAÇÃO E	UN	1,0000000	13,18	13,18
Composição Auxiliar	88247	SINAPI	AUXILIAR DE ELETRICISTA COM ENCARGOS COMPLEMENTARES	SEDI - SERVIÇOS DIVERSOS	H	0,0663000	16,84	1,11
Composição Auxiliar	88264	SINAPI	ELETRICISTA COM ENCARGOS COMPLEMENTARES	SEDI - SERVIÇOS DIVERSOS	H	0,0663000	21,87	1,44
Insumo	00001571	SINAPI	TERMINAL A COMPRESSAO EM COBRE ESTANHADO PARA CABO 4 MM2, 1 FURO E 1 COMPRESSAO, PARA PARAFUSO DE FIXACAO M5	Material	UN	1,0000000	0,99	0,99
Insumo	00034653	SINAPI	DISJUNTOR TIPO DIN/IEC, MONOPOLAR DE 6 ATE 32A	Material	UN	1,0000000	9,64	9,64
				MO sem LS =>	1,91	LS =>	0,00	1,91
				Valor do BDI =>	2,83	Valor com BDI =>	16,01	

- - / MT
 +55 65 992430550 / eng_david_julio@hotmail.com



Assinado com senha por NATAN SILVA ALMEIDA - Contrato Temporário / GST - 18/03/2025 às 09:32:24, SIDNEY DOS SANTOS SOUZA - Contrato Temporário / GST - 18/03/2025 às 10:22:43 +1
 Pessoas - Para verificar todas as assinaturas consulte o link de autenticação.
 Documento Nº: 25453926-5657 - consulta à autenticidade em <https://www.sigadoc.mt.gov.br/sigaex/public/app/autenticar?n=25453926-5657>



SEPLAG/DIC/2025/06952A





Governo de Mato Grosso
SECRETARIA DE ESTADO DE PLANEJAMENTO E GESTÃO
 SECRETARIA DE ESTADO PLANEJAMENTO E GESTÃO / MT
 CNPJ: 58.337.873/0001-74

	Código	Banco	Descrição	Tipo	Und	Quant.	Valor Unit	Total
Composição	93658	SINAPI	DISJUNTOR MONOPOLAR TIPO DIN, CORRENTE NOMINAL DE 40A - FORNECIMENTO E INSTALAÇÃO. AF_10/2020	INEL - INSTALAÇÃO ELÉTRICA/ELETRIFICAÇÃO E	UN	1,0000000	20,79	20,79
Composição Auxiliar	88247	SINAPI	AUXILIAR DE ELETRICISTA COM ENCARGOS COMPLEMENTARES	SEDI - SERVIÇOS DIVERSOS	H	0,1352000	16,84	2,27
Composição Auxiliar	88264	SINAPI	ELETRICISTA COM ENCARGOS COMPLEMENTARES	SEDI - SERVIÇOS DIVERSOS	H	0,1352000	21,87	2,95
Insumo	00001574	SINAPI	TERMINAL A COMPRESSAO EM COBRE ESTANHADO PARA CABO 10 MM2, 1 FURO E 1 COMPRESSAO, PARA PARAFUSO DE FIXACAO M6	Material	UN	1,0000000	1,27	1,27
Insumo	00034686	SINAPI	DISJUNTOR TIPO DIN / IEC, MONOPOLAR DE 40 ATE 50A	Material	UN	1,0000000	14,30	14,30
				MO sem LS =>	3,90	LS =>	0,00	3,90
				Valor do BDI =>	4,46	Valor com BDI =>	25,25	
	Código	Banco	Descrição	Tipo	Und	Quant.	Valor Unit	Total
Composição	93663	SINAPI	DISJUNTOR BIPOLAR TIPO DIN, CORRENTE NOMINAL DE 25A - FORNECIMENTO E INSTALAÇÃO. AF_10/2020	INEL - INSTALAÇÃO ELÉTRICA/ELETRIFICAÇÃO E	UN	1,0000000	62,38	62,38
Composição Auxiliar	88247	SINAPI	AUXILIAR DE ELETRICISTA COM ENCARGOS COMPLEMENTARES	SEDI - SERVIÇOS DIVERSOS	H	0,1325000	16,84	2,23
Composição Auxiliar	88264	SINAPI	ELETRICISTA COM ENCARGOS COMPLEMENTARES	SEDI - SERVIÇOS DIVERSOS	H	0,1325000	21,87	2,89
Insumo	00001571	SINAPI	TERMINAL A COMPRESSAO EM COBRE ESTANHADO PARA CABO 4 MM2, 1 FURO E 1 COMPRESSAO, PARA PARAFUSO DE FIXACAO M5	Material	UN	2,0000000	0,99	1,98
Insumo	00034616	SINAPI	DISJUNTOR TIPO DIN/IEC, BIPOLAR DE 6 ATE 32A	Material	UN	1,0000000	55,28	55,28
				MO sem LS =>	3,81	LS =>	0,00	3,81
				Valor do BDI =>	13,45	Valor com BDI =>	75,83	
	Código	Banco	Descrição	Tipo	Und	Quant.	Valor Unit	Total
Composição	93665	SINAPI	DISJUNTOR BIPOLAR TIPO DIN, CORRENTE NOMINAL DE 40A - FORNECIMENTO E INSTALAÇÃO. AF_10/2020	INEL - INSTALAÇÃO ELÉTRICA/ELETRIFICAÇÃO E	UN	1,0000000	67,43	67,43
Composição Auxiliar	88247	SINAPI	AUXILIAR DE ELETRICISTA COM ENCARGOS COMPLEMENTARES	SEDI - SERVIÇOS DIVERSOS	H	0,2705000	16,84	4,55
Composição Auxiliar	88264	SINAPI	ELETRICISTA COM ENCARGOS COMPLEMENTARES	SEDI - SERVIÇOS DIVERSOS	H	0,2705000	21,87	5,91
Insumo	00001574	SINAPI	TERMINAL A COMPRESSAO EM COBRE ESTANHADO PARA CABO 10 MM2, 1 FURO E 1 COMPRESSAO, PARA PARAFUSO DE FIXACAO M6	Material	UN	2,0000000	1,27	2,54
Insumo	00034623	SINAPI	DISJUNTOR TIPO DIN/IEC, BIPOLAR 40 ATE 50A	Material	UN	1,0000000	54,43	54,43
				MO sem LS =>	7,80	LS =>	0,00	7,80
				Valor do BDI =>	14,52	Valor com BDI =>	81,95	
	Código	Banco	Descrição	Tipo	Und	Quant.	Valor Unit	Total
Composição	ELE-E.GOV 28	Próprio	DISPOSITIVO DE PROTEÇÃO CONTRA SURTO 175V/8KA - FORNECIMENTO E INSTALAÇÃO	ASTU - ASSENTAMENTO DE TUBOS E PECAS	UND	1,0000000	142,21	142,21
Composição Auxiliar	88247	SINAPI	AUXILIAR DE ELETRICISTA COM ENCARGOS COMPLEMENTARES	SEDI - SERVIÇOS DIVERSOS	H	1,3232000	16,84	22,28
Composição Auxiliar	88264	SINAPI	ELETRICISTA COM ENCARGOS COMPLEMENTARES	SEDI - SERVIÇOS DIVERSOS	H	1,3232000	21,87	28,93
Insumo	00001580	SINAPI	TERMINAL A COMPRESSAO EM COBRE ESTANHADO PARA CABO 95 MM2, 1 FURO E 1 COMPRESSAO, PARA PARAFUSO DE FIXACAO M12	Material	UN	3,0000000	6,28	18,84
Insumo	00039465	SINAPI	DISPOSITIVO DPS CLASSE II, 1 POLO, TENSAO MAXIMA DE 175 V, CORRENTE MAXIMA DE *20* KA (TIPO AC)	Material	UN	1,0000000	72,16	72,16
				MO sem LS =>	38,19	LS =>	0,00	38,19
				Valor do BDI =>	30,58	Valor com BDI =>	172,79	
Observação								

- - / MT
 +55 65 992430550 / eng_david_julio@hotmail.com



Assinado com senha por NATAN SILVA ALMEIDA - Contrato Temporário / GST - 18/03/2025 às 09:32:24, SIDNEY DOS SANTOS SOUZA - Contrato Temporário / GST - 18/03/2025 às 10:22:43 +1
 Pessoas - Para verificar todas as assinaturas consulte o link de autenticação.
 Documento Nº: 25453926-5657 - consulta à autenticidade em <https://www.sigadoc.mt.gov.br/sigaex/public/app/autenticar?n=25453926-5657>



SEPLAG/DIC/2025/06952A





Governo de Mato Grosso
SECRETARIA DE ESTADO DE PLANEJAMENTO E GESTÃO
 SECRETARIA DE ESTADO PLANEJAMENTO E GESTÃO / MT
 CNPJ: 58.337.873/0001-74

Fonte: 101896 - SINAPI 05/ 2024

	Código	Banco	Descrição	Tipo	Und	Quant.	Valor Unit	Total
Composição	ELE E.GOV 106	Próprio	SAIDA LATERAL DUPLA 3/4 PARA ELETRODUTO.REF: SBC (062572)	62	UN	1,0000000	15,37	15,37
Composição Auxiliar	88264	SINAPI	ELETRICISTA COM ENCARGOS COMPLEMENTARES	SEDI - SERVIÇOS DIVERSOS	H	0,2660000	21,87	5,81
Composição Auxiliar	88247	SINAPI	AUXILIAR DE ELETRICISTA COM ENCARGOS COMPLEMENTARES	SEDI - SERVIÇOS DIVERSOS	H	0,2660000	16,84	4,47
Insumo	034534	SBC	SAIDA LATERAL SIMPLES PRE GALVANIZADA PARA ELETRODUTO 3/4"	Material	UN	1,0000000	5,09	5,09
				MO sem LS =>		7,67	LS =>	0,00
				Valor do BDI =>		3,29	Valor com BDI =>	18,66
	Código	Banco	Descrição	Tipo	Und	Quant.	Valor Unit	Total
Composição	ELE E.GOV 103	Próprio	CURVA HORIZONTAL 90° PARA ELETROCALHA 100 x 100mm-FORNECIMENTO E INSTALAÇÃO-REF:ORSE (13179)	89	un	1,0000000	24,42	24,42
Composição Auxiliar	88264	SINAPI	ELETRICISTA COM ENCARGOS COMPLEMENTARES	SEDI - SERVIÇOS DIVERSOS	H	0,2000000	21,87	4,37
Composição Auxiliar	88247	SINAPI	AUXILIAR DE ELETRICISTA COM ENCARGOS COMPLEMENTARES	SEDI - SERVIÇOS DIVERSOS	H	0,2000000	16,84	3,36
Insumo	COT. E.GOV 27	Próprio	TAMPA T HORIZONTAL 100	Outros	UND	1,0000000	16,69	16,69
				MO sem LS =>		5,77	LS =>	0,00
				Valor do BDI =>		5,25	Valor com BDI =>	29,67
Observação Cópia da ORSE (13179) -								
	Código	Banco	Descrição	Tipo	Und	Quant.	Valor Unit	Total
Composição	ELE E.GOV 66	Próprio	ELETROCALHA PERFURADA 100X100 INCLUSO TAMPA-FORNECIMENTO E INSTALAÇÃO- REF: ORSE (8359)	INEL - INSTALAÇÃO ELÉTRICA/ELETRIFICAÇÃO E	M	1,0000000	37,20	37,20
Composição Auxiliar	88264	SINAPI	ELETRICISTA COM ENCARGOS COMPLEMENTARES	SEDI - SERVIÇOS DIVERSOS	H	0,4000000	21,87	8,74
Composição Auxiliar	88316	SINAPI	SERVENTE COM ENCARGOS COMPLEMENTARES	SEDI - SERVIÇOS DIVERSOS	H	0,4000000	16,83	6,73
Insumo	000785	SBC	ELETROCALHA - TAMPA DE ENCAIXE PARA ELETROCALHA 50mm CHAPA 24	Material	UN	0,3330000	11,16	3,71
Insumo	000703	SBC	ELETROCALHA PERFURADA TIPO "U" 100X100MM CHAPA 22	Material	M	1,0000000	18,02	18,02
				MO sem LS =>		11,60	LS =>	0,00
				Valor do BDI =>		8,00	Valor com BDI =>	45,20
	Código	Banco	Descrição	Tipo	Und	Quant.	Valor Unit	Total
Composição	ELE E.GOV 99	Próprio	SUORTE VERTICAL 120X146MM - FORNECIMENTO E INSTALAÇÃO.REF: SBC 063067	ASTU - ASSENTAMENTO DE TUBOS E PECAS	UNIDADE	1,0000000	6,40	6,40
Composição Auxiliar	88264	SINAPI	ELETRICISTA COM ENCARGOS COMPLEMENTARES	SEDI - SERVIÇOS DIVERSOS	H	0,0230000	21,87	0,50
Composição Auxiliar	88247	SINAPI	AUXILIAR DE ELETRICISTA COM ENCARGOS COMPLEMENTARES	SEDI - SERVIÇOS DIVERSOS	H	0,0230000	16,84	0,38
Insumo	002591	SBC	ELETROCALHA - SUPORTE SUSPENSAO SIMPLES TIPO "B" 150x50mm	Material	UN	1,0000000	5,52	5,52
				MO sem LS =>		0,65	LS =>	0,00
				Valor do BDI =>		1,38	Valor com BDI =>	7,78
Observação Fonte: 063067 - SBC 07/2024								
	Código	Banco	Descrição	Tipo	Und	Quant.	Valor Unit	Total

- - / MT
 +55 65 992430550 / eng_david_julio@hotmail.com



Assinado com senha por NATAN SILVA ALMEIDA - Contrato Temporário / GST - 18/03/2025 às 09:32:24, SIDNEY DOS SANTOS SOUZA - Contrato Temporário / GST - 18/03/2025 às 10:22:43 +1
 Pessoas - Para verificar todas as assinaturas consulte o link de autenticação.
 Documento Nº: 25453926-5657 - consulta à autenticidade em <https://www.sigadoc.mt.gov.br/sigaex/public/app/autenticar?n=25453926-5657>



SEPLAG/DIC/2025/06952A





Governo de Mato Grosso
SECRETARIA DE ESTADO DE PLANEJAMENTO E GESTÃO
 SECRETARIA DE ESTADO PLANEJAMENTO E GESTÃO / MT
 CNPJ: 58.337.873/0001-74

Composição	ELE E.GOV 93	Próprio	TE HORIZONTAL 90° PARA ELETROCALHA 100x100 - FORNECIMENTO E INSTALAÇÃO	ASTU - ASSENTAMENTO DE TUBOS E PECAS	UNI	1,0000000	66,72	66,72
Composição Auxiliar	88264	SINAPI	ELETRICISTA COM ENCARGOS COMPLEMENTARES	SEDI - SERVIÇOS DIVERSOS	H	0,5410000	21,87	11,83
Composição Auxiliar	88247	SINAPI	AUXILIAR DE ELETRICISTA COM ENCARGOS COMPLEMENTARES	SEDI - SERVIÇOS DIVERSOS	H	0,5410000	16,84	9,11
Insumo	047575	SBC	ELETROCALHA - TE VERTICAL DE SUBIDA 100x100 CHAPA 20	Material	UN	1,0000000	45,78	45,78
				MO sem LS =>		15,60	0,00	15,60
				Valor do BDI =>		14,35	81,07	81,07
Observação Fonte: 003740 - SBC - 03/2024								
	Código	Banco	Descrição	Tipo	Und	Quant.	Valor Unit	Total
Composição	ELE E.GOV 107	Próprio	TALA PLANA PERFURADA 100mm - FORNECIMENTO E INSTALAÇÃO.REF: ORSE 9539	ASTU - ASSENTAMENTO DE TUBOS E PECAS	UND	1,0000000	8,56	8,56
Composição Auxiliar	88243	SINAPI	AJUDANTE ESPECIALIZADO COM ENCARGOS COMPLEMENTARES	SEDI - SERVIÇOS DIVERSOS	H	0,1200000	17,72	2,12
Composição Auxiliar	88266	SINAPI	ELETROTÉCNICO COM ENCARGOS COMPLEMENTARES	SEDI - SERVIÇOS DIVERSOS	H	0,1200000	21,97	2,63
Insumo	COT. E.GOV 29	Próprio	TALA PLANA 100MM	Outros	UND	1,0000000	3,81	3,81
				MO sem LS =>		3,59	0,00	3,59
				Valor do BDI =>		1,83	10,39	10,39
Observação REF: ORSE - 9539								
	Código	Banco	Descrição	Tipo	Und	Quant.	Valor Unit	Total
Composição	ELE E.GOV 104	Próprio	TAMPA DE ENCAIXE PARA CURVA 90°, HORIZONTAL 100MM, ZINCADA, PARA ELETROCALHA METÁLICA REF: ORSE (12590)	INEL - INSTALAÇÃO ELÉTRICA/ELETRIFICAÇÃO E	UND	1,0000000	15,46	15,46
Composição Auxiliar	88264	SINAPI	ELETRICISTA COM ENCARGOS COMPLEMENTARES	SEDI - SERVIÇOS DIVERSOS	H	0,0500000	21,87	1,09
Composição Auxiliar	88316	SINAPI	SERVENTE COM ENCARGOS COMPLEMENTARES	SEDI - SERVIÇOS DIVERSOS	H	0,0500000	16,83	0,84
Insumo	COT. E.GOV 26	Próprio	TAMPA CURVA HORIZONTAL 90° 100X100	Outros	UND	1,0000000	13,53	13,53
				MO sem LS =>		1,44	0,00	1,44
				Valor do BDI =>		3,33	18,79	18,79
	Código	Banco	Descrição	Tipo	Und	Quant.	Valor Unit	Total
Composição	ELE E.GOV 105	Próprio	TAMPA DE ENCAIXE PARA T, HORIZONTAL 100MM, ZINCADA, PARA ELETROCALHA METÁLICA REF: ORSE (12590)	INEL - INSTALAÇÃO ELÉTRICA/ELETRIFICAÇÃO E	UND	1,0000000	15,46	15,46
Composição Auxiliar	88264	SINAPI	ELETRICISTA COM ENCARGOS COMPLEMENTARES	SEDI - SERVIÇOS DIVERSOS	H	0,0500000	21,87	1,09
Composição Auxiliar	88316	SINAPI	SERVENTE COM ENCARGOS COMPLEMENTARES	SEDI - SERVIÇOS DIVERSOS	H	0,0500000	16,83	0,84
Insumo	COT. E.GOV 26	Próprio	TAMPA CURVA HORIZONTAL 90° 100X100	Outros	UND	1,0000000	13,53	13,53
				MO sem LS =>		1,44	0,00	1,44
				Valor do BDI =>		3,33	18,79	18,79
	Código	Banco	Descrição	Tipo	Und	Quant.	Valor Unit	Total
Composição	ELE E.GOV 100	Próprio	TERMINAL 100X100MM PARA ELETROCALHA METALICA - FORNECIMENTO E INSTALAÇÃO. REF 9988 - ORSE 03/2024	ASTU - ASSENTAMENTO DE TUBOS E PECAS	UNIDADE	1,0000000	9,17	9,17
Composição Auxiliar	88264	SINAPI	ELETRICISTA COM ENCARGOS COMPLEMENTARES	SEDI - SERVIÇOS DIVERSOS	H	0,0800000	21,87	1,74

- - / MT
 +55 65 992430550 / eng_david_julio@hotmail.com



Assinado com senha por NATAN SILVA ALMEIDA - Contrato Temporário / GST - 18/03/2025 às 09:32:24, SIDNEY DOS SANTOS SOUZA - Contrato Temporário / GST - 18/03/2025 às 10:22:43 +1
 Pessoas - Para verificar todas as assinaturas consulte o link de autenticação.
 Documento Nº: 25453926-5657 - consulta à autenticidade em <https://www.sigadoc.mt.gov.br/sigaex/public/app/autenticar?n=25453926-5657>



SEPLAG/DIC/202506952A





Governo de Mato Grosso
SECRETARIA DE ESTADO DE PLANEJAMENTO E GESTÃO
 SECRETARIA DE ESTADO PLANEJAMENTO E GESTÃO / MT
 CNPJ: 58.337.873/0001-74

Composição Auxiliar	88247	SINAPI	AUXILIAR DE ELETRICISTA COM ENCARGOS COMPLEMENTARES	SEDI - SERVIÇOS DIVERSOS	H	0,0800000	16,84	1,34
Insumo	008299	SBC	ELETROCALHA - TERMINAL DE FECHAMENTO 100x100 CHAPA 18	Material	UN	1,0000000	6,09	6,09
				MO sem LS =>	2,30	LS =>	0,00	2,30
				Valor do BDI =>	1,97		Valor com BDI =>	11,14

Observação
 Fonte: 9988 - ORSE 03/2024

	Código	Banco	Descrição	Tipo	Und	Quant.	Valor Unit	Total
Composição	ELE E.GOV 76	Próprio	ABRACADEIRA PVC TIPO COLAR 3/4	INEL - INSTALAÇÃO	UND	1,0000000	5,52	5,52
Composição Auxiliar	88247	SINAPI	AUXILIAR DE ELETRICISTA COM ENCARGOS COMPLEMENTARES	SEDI - SERVIÇOS DIVERSOS	H	0,0800000	16,84	1,34
Composição Auxiliar	88264	SINAPI	ELETRICISTA COM ENCARGOS COMPLEMENTARES	SEDI - SERVIÇOS DIVERSOS	H	0,0800000	21,87	1,74
Insumo	COT084	Próprio	ABRACADEIRA PVC P ELETRODUTO 3/4"	Material	UND	1,0000000	2,44	2,44
				MO sem LS =>	2,30	LS =>	0,00	2,30
				Valor do BDI =>	1,18		Valor com BDI =>	6,70

	Código	Banco	Descrição	Tipo	Und	Quant.	Valor Unit	Total
Composição	ELE E.GOV 94	Próprio	ELETRODUTO RÍGIDO ROSCAVEL, PVC, DN 25 MM (3/4	INEL - INSTALAÇÃO	M	1,0000000	11,84	11,84
Composição Auxiliar	88247	SINAPI	AUXILIAR DE ELETRICISTA COM ENCARGOS COMPLEMENTARES	SEDI - SERVIÇOS DIVERSOS	H	0,1220000	16,84	2,05
Composição Auxiliar	88264	SINAPI	ELETRICISTA COM ENCARGOS COMPLEMENTARES	SEDI - SERVIÇOS DIVERSOS	H	0,1220000	21,87	2,66
Composição Auxiliar	91170	SINAPI	FIXAÇÃO DE TUBOS HORIZONTAIS DE PVC, CPVC OU COBRE DIÂMETROS MENORES OU IGUAIS A 40 MM OU ELETROCALHAS ATÉ 150MM DE LARGURA, COM ABRACADEIRA METÁLICA RÍGIDA TIPO D 1/2, FIXADA EM PERFILADO EM LAJE. AF_05/2015	INHI - INSTALAÇÕES HIDROS SANITÁRIAS	M	1,0000000	2,99	2,99
Insumo	00002674	SINAPI	ELETRODUTO DE PVC RÍGIDO ROSCAVEL DE 3/4 ", SEM LUVA	Material	M	1,0538000	3,93	4,14
				MO sem LS =>	4,79	LS =>	0,00	4,79
				Valor do BDI =>	2,53		Valor com BDI =>	14,37

	Código	Banco	Descrição	Tipo	Und	Quant.	Valor Unit	Total
Composição	ELE-E.GOV 37	Próprio	ABRACADEIRA EM ACO PARA AMARRACAO DE ELETRODUTOS, TIPO D, COM 1" E CUNHA DE FIXACAO - FORNECIMENTO E INSTALAÇÃO .REF:10764 - ORSE 06 / 2024	ASTU - ASSENTAMENTO DE TUBOS E PECAS	UNIDADE	1,0000000	6,27	6,27
Composição Auxiliar	88264	SINAPI	ELETRICISTA COM ENCARGOS COMPLEMENTARES	SEDI - SERVIÇOS DIVERSOS	H	0,1000000	21,87	2,18
Composição Auxiliar	88247	SINAPI	AUXILIAR DE ELETRICISTA COM ENCARGOS COMPLEMENTARES	SEDI - SERVIÇOS DIVERSOS	H	0,1000000	16,84	1,68
Insumo	00039129	SINAPI	ABRACADEIRA EM ACO PARA AMARRACAO DE ELETRODUTOS, TIPO D, COM 1" E CUNHA DE FIXACAO	Material	UN	1,0000000	2,41	2,41
				MO sem LS =>	2,88	LS =>	0,00	2,88
				Valor do BDI =>	1,34		Valor com BDI =>	7,61

Observação
 Fonte: 10764 - ORSE 06 / 2024

	Código	Banco	Descrição	Tipo	Und	Quant.	Valor Unit	Total
Composição	ELE E.GOV 67	Próprio	ABRACADEIRA EM ACO PARA AMARRACAO DE ELETRODUTOS, TIPO D, COM 1 1/4" E CUNHA DE FIXACAO - FORNECIMENTO E INSTALAÇÃO .REF:10764 - ORSE 06 / 2024	ASTU - ASSENTAMENTO DE TUBOS E PECAS	UNIDADE	1,0000000	7,77	7,77
Composição Auxiliar	88264	SINAPI	ELETRICISTA COM ENCARGOS COMPLEMENTARES	SEDI - SERVIÇOS DIVERSOS	H	0,1000000	21,87	2,18

- - / MT
 +55 65 992430550 / eng_david_julio@hotmail.com



SEPLAG/DIC/2025/06952A



Assinado com senha por NATAN SILVA ALMEIDA - Contrato Temporário / GST - 18/03/2025 às 09:32:24, SIDNEY DOS SANTOS SOUZA - Contrato Temporário / GST - 18/03/2025 às 10:22:43 +1
 Pessoas - Para verificar todas as assinaturas consulte o link de autenticação.
 Documento Nº: 25453926-5657 - consulta à autenticidade em <https://www.sigadoc.mt.gov.br/sigaex/public/app/autenticar?n=25453926-5657>





Governo de Mato Grosso
SECRETARIA DE ESTADO DE PLANEJAMENTO E GESTÃO
 SECRETARIA DE ESTADO PLANEJAMENTO E GESTÃO / MT
 CNPJ: 58.337.873/0001-74

Composição Auxiliar	88247	SINAPI	AUXILIAR DE ELETRICISTA COM ENCARGOS COMPLEMENTARES	SEDI - SERVIÇOS DIVERSOS	H	0,1000000	16,84	1,68
Insumo	00039130	SINAPI	ABRACADEIRA EM AÇO PARA AMARRAÇÃO DE ELETRODUTOS, TIPO D, COM 1/4" E CUNHA DE FIXAÇÃO	Material	UN	1,0000000	3,91	3,91
				MO sem LS =>	2,88	LS =>	0,00	2,88
				Valor do BDI =>	1,66	Valor com BDI =>		9,43
Observação								
Fonte: 10764 - ORSE 06 / 2024								
	Código	Banco	Descrição	Tipo	Und	Quant.	Valor Unit	Total
Composição	ELE-E.GOV 39	Próprio	ABRACADEIRA EM AÇO PARA AMARRAÇÃO DE ELETRODUTOS, TIPO D, COM 2" E CUNHA DE FIXAÇÃO - FORNECIMENTO E INSTALAÇÃO .REF:10764 - ORSE 06 / 2024	ASTU - ASSENTAMENTO DE TUBOS E PECAS	UNIDADE	1,0000000	8,36	8,36
Composição Auxiliar	88264	SINAPI	ELETRICISTA COM ENCARGOS COMPLEMENTARES	SEDI - SERVIÇOS DIVERSOS	H	0,1000000	21,87	2,18
Composição Auxiliar	88247	SINAPI	AUXILIAR DE ELETRICISTA COM ENCARGOS COMPLEMENTARES	SEDI - SERVIÇOS DIVERSOS	H	0,1000000	16,84	1,68
Insumo	00039132	SINAPI	ABRACADEIRA EM AÇO PARA AMARRAÇÃO DE ELETRODUTOS, TIPO D, COM 2" E CUNHA DE FIXAÇÃO	Material	UN	1,0000000	4,50	4,50
				MO sem LS =>	2,88	LS =>	0,00	2,88
				Valor do BDI =>	1,79	Valor com BDI =>		10,15
Observação								
Fonte: 10764 - ORSE 06 / 2024								
	Código	Banco	Descrição	Tipo	Und	Quant.	Valor Unit	Total
Composição	ELE-E.GOV 40	Próprio	ABRACADEIRA EM AÇO PARA AMARRAÇÃO DE ELETRODUTOS, TIPO D, COM 3/4" E CUNHA DE FIXAÇÃO - FORNECIMENTO E INSTALAÇÃO .REF:10764 - ORSE 06 / 2024	ASTU - ASSENTAMENTO DE TUBOS E PECAS	UND	1,0000000	6,11	6,11
Composição Auxiliar	88264	SINAPI	ELETRICISTA COM ENCARGOS COMPLEMENTARES	SEDI - SERVIÇOS DIVERSOS	H	0,1000000	21,87	2,18
Composição Auxiliar	88247	SINAPI	AUXILIAR DE ELETRICISTA COM ENCARGOS COMPLEMENTARES	SEDI - SERVIÇOS DIVERSOS	H	0,1000000	16,84	1,68
Insumo	00039128	SINAPI	ABRACADEIRA EM AÇO PARA AMARRAÇÃO DE ELETRODUTOS, TIPO D, COM 3/4" E CUNHA DE FIXAÇÃO	Material	UN	1,0000000	2,25	2,25
				MO sem LS =>	2,88	LS =>	0,00	2,88
				Valor do BDI =>	1,30	Valor com BDI =>		7,41
Observação								
Fonte: 10764 - ORSE 06 / 2024								
	Código	Banco	Descrição	Tipo	Und	Quant.	Valor Unit	Total
Composição	ELE E.GOV 73	Próprio	ELETRODUTO EM AÇO GALVANIZADO RÍGIDO, DIÂMETRO 1" - FORNECIMENTO E INSTALAÇÃO.REF: 96984 - SINAPI 08/2023	ASTU - ASSENTAMENTO DE TUBOS E PECAS	M	1,0000000	59,40	59,40
Composição Auxiliar	88264	SINAPI	ELETRICISTA COM ENCARGOS COMPLEMENTARES	SEDI - SERVIÇOS DIVERSOS	H	0,7450000	21,87	16,29
Insumo	001567	SBC	ELETRODUTO GALVANIZADO NBR 5597 25mm 1" (2,178kg/m)	Material	M	1,0500000	41,06	43,11
				MO sem LS =>	12,62	LS =>	0,00	12,62
				Valor do BDI =>	12,78	Valor com BDI =>		72,18
Observação								
Fonte: 96984 - SINAPI 08/2023								
	Código	Banco	Descrição	Tipo	Und	Quant.	Valor Unit	Total
Composição	ELE E.GOV 74	Próprio	ELETRODUTO EM AÇO GALVANIZADO RÍGIDO, DIÂMETRO 1 1/4" - FORNECIMENTO E INSTALAÇÃO.REF: 96984 - SINAPI 08/2023	ASTU - ASSENTAMENTO DE TUBOS E PECAS	M	1,0000000	59,60	59,60

- - / MT
 +55 65 992430550 / eng_david_julio@hotmail.com



Assinado com senha por NATAN SILVA ALMEIDA - Contrato Temporário / GST - 18/03/2025 às 09:32:24, SIDNEY DOS SANTOS SOUZA - Contrato Temporário / GST - 18/03/2025 às 10:22:43 +1
 Pessoas - Para verificar todas as assinaturas consulte o link de autenticação.
 Documento Nº: 25453926-5657 - consulta à autenticidade em <https://www.sigadoc.mt.gov.br/sigaex/public/app/autenticar?n=25453926-5657>



SEPLAG/DIC/2025/06952A





Governo de Mato Grosso
SECRETARIA DE ESTADO DE PLANEJAMENTO E GESTÃO
 SECRETARIA DE ESTADO PLANEJAMENTO E GESTÃO / MT
 CNPJ: 58.337.873/0001-74

Composição Auxiliar	88264	SINAPI	ELETRICISTA COM ENCARGOS COMPLEMENTARES	SEDI - SERVIÇOS DIVERSOS	H	0,7450000	21,87	16,29
Insumo	005073	SBC	ELETRODUTO GALVANIZADO NBR 5597 32mm 1.1/4"(2,812kg/un)	Material	M	1,0500000	41,25	43,31
				MO sem LS =>		12,62	0,00	12,62
				Valor do BDI =>		12,84	Valor com BDI =>	72,44

Observação
 Fonte: 30304 - SINAPI 08/2023

	Código	Banco	Descrição	Tipo	Und	Quant.	Valor Unit	Total
Composição	ELE E.GOV 75	Próprio	ELETRODUTO EM AÇO GALVANIZADO RÍGIDO, DIÂMETRO 2" - FORNECIMENTO E INSTALAÇÃO.REF: 96984 - SINAPI 08/2023	ASTU - ASSENTAMENTO DE TUBOS E PECAS	M	1,0000000	100,77	100,77
Composição Auxiliar	88264	SINAPI	ELETRICISTA COM ENCARGOS COMPLEMENTARES	SEDI - SERVIÇOS DIVERSOS	H	0,7450000	21,87	16,29
Insumo	004048	SBC	ELETRODUTO GALVANIZADO NBR 5597 50mm 2" (4,603kg/m)	Material	M	1,0500000	80,46	84,48
				MO sem LS =>		12,62	0,00	12,62
				Valor do BDI =>		21,72	Valor com BDI =>	122,49

Observação
 Fonte: 30304 - SINAPI 08/2023

	Código	Banco	Descrição	Tipo	Und	Quant.	Valor Unit	Total
Composição	ELE E.GOV 32	Próprio	ELETRODUTO EM AÇO GALVANIZADO RÍGIDO, DIÂMETRO 3/4" - FORNECIMENTO E INSTALAÇÃO.REF: 96984 - SINAPI 08/2023	ASTU - ASSENTAMENTO DE TUBOS E PECAS	M	1,0000000	40,17	40,17
Composição Auxiliar	88247	SINAPI	AUXILIAR DE ELETRICISTA COM ENCARGOS COMPLEMENTARES	SEDI - SERVIÇOS DIVERSOS	H	0,7450000	16,84	12,54
Composição Auxiliar	88264	SINAPI	ELETRICISTA COM ENCARGOS COMPLEMENTARES	SEDI - SERVIÇOS DIVERSOS	H	0,7450000	21,87	16,29
Insumo	00021128	SINAPI	EM PROCESSO DESATIVACAO! ELETRODUTO EM AÇO GALVANIZADO ELETROLITICO, LEVE, DIÂMETRO 3/4", PAREDE DE 0,90 MM	Material	M	1,0500000	10,80	11,34
				MO sem LS =>		21,50	0,00	21,50
				Valor do BDI =>		8,61	Valor com BDI =>	48,78

Observação
 Fonte: 30304 - SINAPI 08/2023

	Código	Banco	Descrição	Tipo	Und	Quant.	Valor Unit	Total
Composição	ELE-E.GOV 43	Próprio	PERFILADO PERFURADO GANCHO CURTO PARA PERFILADO 44X32MM - FORNECIMENTO E INSTALAÇÃO.REF:11443 - ORSE 03/ 2024	ASTU - ASSENTAMENTO DE TUBOS E PECAS	UND	1,0000000	10,98	10,98
Composição Auxiliar	88247	SINAPI	AUXILIAR DE ELETRICISTA COM ENCARGOS COMPLEMENTARES	SEDI - SERVIÇOS DIVERSOS	H	0,2000000	16,84	3,36
Composição Auxiliar	88264	SINAPI	ELETRICISTA COM ENCARGOS COMPLEMENTARES	SEDI - SERVIÇOS DIVERSOS	H	0,2000000	21,87	4,37
Insumo	042632	SBC	PERFILADO - GANCHO LONGO	Material	UN	1,0000000	3,25	3,25
				MO sem LS =>		5,77	0,00	5,77
				Valor do BDI =>		2,35	Valor com BDI =>	13,33

Observação
 Fonte: 11443 - ORSE 03/ 2024

	Código	Banco	Descrição	Tipo	Und	Quant.	Valor Unit	Total
Composição	ELE-E.GOV 42	Próprio	PERFILADO PERFURADO GALVANIZADO A FOGO 38X38MM - FORNECIMENTO E INSTALAÇÃO.REF:13606 - ORSE 03/ 2024	ASTU - ASSENTAMENTO DE TUBOS E PECAS	M	1,0000000	32,38	32,38
Composição Auxiliar	88247	SINAPI	AUXILIAR DE ELETRICISTA COM ENCARGOS COMPLEMENTARES	SEDI - SERVIÇOS DIVERSOS	H	0,5000000	16,84	8,42
Composição Auxiliar	88264	SINAPI	ELETRICISTA COM ENCARGOS COMPLEMENTARES	SEDI - SERVIÇOS DIVERSOS	H	0,5000000	21,87	10,93

- - / MT
 +55 65 992430550 / eng_david_julio@hotmail.com



Assinado com senha por NATAN SILVA ALMEIDA - Contrato Temporário / GST - 18/03/2025 às 09:32:24, SIDNEY DOS SANTOS SOUZA - Contrato Temporário / GST - 18/03/2025 às 10:22:43 +1
 Pessoas - Para verificar todas as assinaturas consulte o link de autenticação.
 Documento Nº: 25453926-5657 - consulta à autenticidade em <https://www.sigadoc.mt.gov.br/sigaex/public/app/autenticar?n=25453926-5657>



SEPLAG/IC202506952A





Governo de Mato Grosso
SECRETARIA DE ESTADO DE PLANEJAMENTO E GESTÃO
 SECRETARIA DE ESTADO PLANEJAMENTO E GESTÃO / MT
 CNPJ: 58.337.873/0001-74

Insumo	00039028	SINAPI	PERFILADO PERFURADO SIMPLES 38 X 38 MM. CHAPA 22	Material	M	1,0000000	13,03	13,03
				MO sem LS =>		14,43	0,00	14,43
				Valor do BDI =>		6,95	Valor com BDI =>	39,33
Observação								
Fonte: 13606 - ORSE 03/ 2024								
	Código	Banco	Descrição	Tipo	Und	Quant.	Valor Unit	Total
Composição	100757	SINAPI	PINTURA COM TINTA ALQUÍDICA DE ACABAMENTO (ESMALTE SINTÉTICO ACETINADO) PULVERIZADA SOBRE SUPERFÍCIES METÁLICAS (EXCETO PERFIL) EXECUTADO EM OBRA (02 DEMÃOS). AF_01/2020 P	PINT - PINTURAS	m²	1,0000000	37,51	37,51
Composição Auxiliar	88310	SINAPI	PINTOR COM ENCARGOS COMPLEMENTARES	SEDI - SERVIÇOS DIVERSOS	H	1,0531000	22,17	23,34
Insumo	00005318	SINAPI	DILUENTE AGUARRAS	Material	L	0,1240000	13,98	1,73
Insumo	00007311	SINAPI	TINTA ESMALTE SINTETICO PREMIUM ACETINADO	Material	L	0,4134000	30,10	12,44
				MO sem LS =>		16,97	0,00	16,97
				Valor do BDI =>		8,06	Valor com BDI =>	45,57
	Código	Banco	Descrição	Tipo	Und	Quant.	Valor Unit	Total
Composição	ELE E.GOV 96	Próprio	QUADRO DE DISTRIBUIÇÃO DE ENERGIA EM CHAPA DE AÇO GALVANIZADO, DE SOBREPOR, COM BARRAMENTO TRIFÁSICO, PARA 42 DISJUNTORES DIN 100A - FORNECIMENTO E INSTALAÇÃO. AF_10/2020	INEL - INSTALAÇÃO ELÉTRICA/ELETRIFICAÇÃO E ILUMINAÇÃO EXTERNA	UN	1,0000000	1.318,78	1.318,78
Composição Auxiliar	88247	SINAPI	AUXILIAR DE ELETRICISTA COM ENCARGOS COMPLEMENTARES	SEDI - SERVIÇOS DIVERSOS	H	1,5233000	16,84	25,65
Composição Auxiliar	88264	SINAPI	ELETRICISTA COM ENCARGOS COMPLEMENTARES	SEDI - SERVIÇOS DIVERSOS	H	1,5233000	21,87	33,31
Insumo	00039760	SINAPI	QUADRO DE DISTRIBUICAO COM BARRAMENTO TRIFASICO, DE SOBREPOR, EM CHAPA DE AÇO GALVANIZADO, PARA *42* DISJUNTORES DIN, 100 A	Material	UN	1,0000000	1.259,82	1.259,82
				MO sem LS =>		43,96	0,00	43,96
				Valor do BDI =>		284,73	Valor com BDI =>	1.603,51
	Código	Banco	Descrição	Tipo	Und	Quant.	Valor Unit	Total
Composição	ARQ E.GOV 15	Próprio	PENDENTE MEIA LUA 50 OU 60 CM LUMINÁRIA ALUMÍNIO BRANCA(INCLUSO LÂMPADA).FORNECIMENTO E INSTALAÇÃO. REF:SBC (060614)	60	UN	1,0000000	276,79	276,79
Composição Auxiliar	88264	SINAPI	ELETRICISTA COM ENCARGOS COMPLEMENTARES	SEDI - SERVIÇOS DIVERSOS	H	1,0310000	21,87	22,54
Composição Auxiliar	88247	SINAPI	AUXILIAR DE ELETRICISTA COM ENCARGOS COMPLEMENTARES	SEDI - SERVIÇOS DIVERSOS	H	1,0310000	16,84	17,36
Insumo	003420	SBC	FITA ISOLANTE HIGHLAND ADESIVA 19m x 20mm	Material	M	0,1500000	0,73	0,10
Insumo	COT.ARQ.EGOV-2	Próprio	PENDENTE MEIA LUA 50 OU 60 CM LUMINÁRIA ALUMÍNIO BRANCA – LÂMPADA LED GLOBO 4000K 4,8 W	Outros	UND	1,0000000	232,49	232,49
Insumo	047097	SBC	LAMPADA LED GALAXY LED BULBO 5W BRANCO BIVOLT E27	Material	UN	1,0000000	4,30	4,30
				MO sem LS =>		29,75	0,00	29,75
				Valor do BDI =>		59,68	Valor com BDI =>	336,47
	Código	Banco	Descrição	Tipo	Und	Quant.	Valor Unit	Total
Composição	ARQ E.GOV 14	Próprio	ARANDELA ALUMÍNIO 2 FOCOS, COLORAÇÃO PRETA – LÂMPADA LED BASE GU10 4000K 4W (INCLUSO 2 LÂMPADAS)- FORNECIMENTO E INSTALAÇÃO. AF_11/2017.REF:SINAPI (97605)	INEL - INSTALAÇÃO ELÉTRICA/ELETRIFICAÇÃO E ILUMINAÇÃO EXTERNA	UN	1,0000000	100,08	100,08
Composição Auxiliar	88247	SINAPI	AUXILIAR DE ELETRICISTA COM ENCARGOS COMPLEMENTARES	SEDI - SERVIÇOS DIVERSOS	H	0,1972000	16,84	3,32

- - / MT
 +55 65 992430550 / eng_david_julio@hotmail.com



Assinado com senha por NATAN SILVA ALMEIDA - Contrato Temporário / GST - 18/03/2025 às 09:32:24, SIDNEY DOS SANTOS SOUZA - Contrato Temporário / GST - 18/03/2025 às 10:22:43 +1
 Pessoas - Para verificar todas as assinaturas consulte o link de autenticação.
 Documento Nº: 25453926-5657 - consulta à autenticidade em <https://www.sigadoc.mt.gov.br/sigaex/public/app/autenticar?n=25453926-5657>



SEPLAG/DIC/2025/06952A





Governo de Mato Grosso
SECRETARIA DE ESTADO DE PLANEJAMENTO E GESTÃO
 SECRETARIA DE ESTADO PLANEJAMENTO E GESTÃO / MT
 CNPJ: 58.337.873/0001-74

Composição Auxiliar	88264	SINAPI	ELETRICISTA COM ENCARGOS COMPLEMENTARES	SEDI - SERVIÇOS DIVERSOS	H	0,4732000	21,87	10,34	
Insumo	COT.ARQ.EGOV-6	Próprio	ARANDELA ALUMÍNIO 2 FOCOS, COLORAÇÃO PRETA – LÂMPADA LED BASE GU10 4000K 4W	Outros	UND	1,0000000	50,04	50,04	
Insumo	COT.ARQ.EGOV-11	Próprio	LÂMPADA LED BASE GU10 4000K 4W	Outros	UND	2,0000000	18,19	36,38	
						MO sem LS =>	10,37	LS =>	0,00
						Valor do BDI =>	21,56	Valor com BDI =>	121,64
	Código	Banco	Descrição	Tipo	Und	Quant.	Valor Unit	Total	
Composição	ARQ E.GOV 26	Próprio	LUMINARIA TIPO PLAFON COM PAINEL LED, 40X40CM, EMBUTIR, POTENCIA DE 20W, 4000K, LUZ NEUTRA, ELGIN OU SIMILAR - FORNECIMENTO E INSTALACAO.REF:AGESUL (1201001004)	SEDI - SERVIÇOS DIVERSOS	UND	1,0000000	123,47	123,47	
Composição Auxiliar	88264	SINAPI	ELETRICISTA COM ENCARGOS COMPLEMENTARES	SEDI - SERVIÇOS DIVERSOS	H	0,4732000	21,87	10,34	
Composição Auxiliar	88247	SINAPI	AUXILIAR DE ELETRICISTA COM ENCARGOS COMPLEMENTARES	SEDI - SERVIÇOS DIVERSOS	H	0,1922000	16,84	3,23	
Insumo	COT.ARQ.EGOV-3	Próprio	PAINEL DE EMBUTIR EVO 20W 4000K, 40X40,COLORAÇÃO BRANCA	Outros	UND	1,0000000	109,90	109,90	
						MO sem LS =>	10,31	LS =>	0,00
						Valor do BDI =>	26,63	Valor com BDI =>	150,10
	Código	Banco	Descrição	Tipo	Und	Quant.	Valor Unit	Total	
Composição	ARQ E.GOV 16	Próprio	LUMINÁRIA DE LED TUBULAR DE SOBREPOR 4000K 40W, COLORAÇÃO PRETA.FORNECIMENTO E INSTALAÇÃO.REF: EMOP (18.027.0494-A)	18	UN	1,0000000	108,52	108,52	
Composição Auxiliar	88264	SINAPI	ELETRICISTA COM ENCARGOS COMPLEMENTARES	SEDI - SERVIÇOS DIVERSOS	H	1,1500000	21,87	25,15	
Composição Auxiliar	88316	SINAPI	SERVENTE COM ENCARGOS COMPLEMENTARES	SEDI - SERVIÇOS DIVERSOS	H	1,1500000	16,83	19,35	
Insumo	COT.ARQ.EGOV-12	Próprio	LUMINÁRIA DE LED TUBULAR DE SOBREPOR 4000K 40W, COLORAÇÃO PRETA	Outros	UND	1,0000000	64,02	64,02	
						MO sem LS =>	33,34	LS =>	0,00
						Valor do BDI =>	23,33	Valor com BDI =>	131,85
	Código	Banco	Descrição	Tipo	Und	Quant.	Valor Unit	Total	
Composição	ARQ E.GOV 27	Próprio	PERFIL LED DE EMBUTIR LED OU SIMILAR 17X07MM (EXCLUSIVE FITAS LED) - FORNECIMENTO E INSTALAÇÃO.REF:AGESUL (1201001010)	SEDI - SERVIÇOS DIVERSOS	M	1,0000000	27,43	27,43	
Composição Auxiliar	88264	SINAPI	ELETRICISTA COM ENCARGOS COMPLEMENTARES	SEDI - SERVIÇOS DIVERSOS	H	0,3094000	21,87	6,76	
Composição Auxiliar	88247	SINAPI	AUXILIAR DE ELETRICISTA COM ENCARGOS COMPLEMENTARES	SEDI - SERVIÇOS DIVERSOS	H	0,1289000	16,84	2,17	
Insumo	COT.ARQ.EGOV-15	Próprio	PERFIL DE LED DE SOBREPOR -17X07	Outros	M	1,0000000	18,50	18,50	
						MO sem LS =>	6,77	LS =>	0,00
						Valor do BDI =>	5,90	Valor com BDI =>	33,33
	Código	Banco	Descrição	Tipo	Und	Quant.	Valor Unit	Total	
Composição	ARQ E.GOV 28	Próprio	FITA LED 11W/12V 4000K POR METRO.FORNECIMENTO E INSTALAÇÃO.REF:SBC-60560	60	UN	1,0000000	39,98	39,98	
Composição Auxiliar	88264	SINAPI	ELETRICISTA COM ENCARGOS COMPLEMENTARES	SEDI - SERVIÇOS DIVERSOS	H	0,2000000	21,87	4,37	
Composição Auxiliar	88247	SINAPI	AUXILIAR DE ELETRICISTA COM ENCARGOS COMPLEMENTARES	SEDI - SERVIÇOS DIVERSOS	H	0,2000000	16,84	3,36	

- - / MT
 +55 65 992430550 / eng_david_julio@hotmail.com



SEPLAG/DIC/2025/06952A



Assinado com senha por NATAN SILVA ALMEIDA - Contrato Temporário / GST - 18/03/2025 às 09:32:24, SIDNEY DOS SANTOS SOUZA - Contrato Temporário / GST - 18/03/2025 às 10:22:43 +1
 Pessoas - Para verificar todas as assinaturas consulte o link de autenticação.
 Documento Nº: 25453926-5657 - consulta à autenticidade em <https://www.sigadoc.mt.gov.br/sigaex/public/app/autenticar?n=25453926-5657>





Governo de Mato Grosso
SECRETARIA DE ESTADO DE PLANEJAMENTO E GESTÃO
 SECRETARIA DE ESTADO PLANEJAMENTO E GESTÃO / MT
 CNPJ: 58.337.873/0001-74

Insumo	COT.ARQ.EGOV-16	Próprio	FITA LED 11W/12V 4000K	Outros	M	1,0000000	32,25	32,25
				MO sem LS =>	5,77	LS =>	0,00	5,77
				Valor do BDI =>	8,61	Valor com BDI =>		48,59
Composição	Código	Banco	Descrição	Tipo	Und	Quant.	Valor Unit	Total
	ARQ.E.GOV.29	Próprio	FONTE DE ALIMENTAÇÃO P/ FITA LED,ENTRADA BIVOLT 110/220 12V.FORNECIMENTO E INSTALAÇÃO.REF:SBC (060563)	60	UN	1,0000000	49,76	49,76
Composição Auxiliar	88264	SINAPI	ELETRICISTA COM ENCARGOS COMPLEMENTARES	SEDI - SERVIÇOS DIVERSOS	H	0,2000000	21,87	4,37
Composição Auxiliar	88247	SINAPI	AUXILIAR DE ELETRICISTA COM ENCARGOS COMPLEMENTARES	SEDI - SERVIÇOS DIVERSOS	H	0,2000000	16,84	3,36
Insumo	COT.ARQ.EGOV-17	Próprio	UND	Outros	UN	1,0000000	42,03	42,03
				MO sem LS =>	5,77	LS =>	0,00	5,77
				Valor do BDI =>	10,72	Valor com BDI =>		60,48
Composição	Código	Banco	Descrição	Tipo	Und	Quant.	Valor Unit	Total
	070931	AGETOP CIVIL	CONDULETE METÁLICO - ADAPTADOR DE SAÍDA 1"	7	un	1,0000000	4,85	4,85
Insumo	0008	AGETOP CIVIL	AJUDANTE	Mão de Obra	h	0,0800000	11,17	0,89
Insumo	4030	AGETOP CIVIL	ADAPTADOR DE SAÍDA 1" PARA CONDULETE METÁLICO	Material	un	1,0000000	2,48	2,48
Insumo	0012	AGETOP CIVIL	ELETRICISTA	Mão de Obra	h	0,0800000	18,51	1,48
				MO sem LS =>	2,37	LS =>	0,00	2,37
				Valor do BDI =>	1,04	Valor com BDI =>		5,89
Composição	Código	Banco	Descrição	Tipo	Und	Quant.	Valor Unit	Total
	070925	AGETOP CIVIL	CONDULETE DE PVC - ADAPTADOR DE SAÍDA 3/4"	7	un	1,0000000	3,48	3,48
Insumo	4020	AGETOP CIVIL	ADAPTADOR DE SAÍDA 3/4" PARA CONDULETE DE PVC	Material	un	1,0000000	1,11	1,11
Insumo	0008	AGETOP CIVIL	AJUDANTE	Mão de Obra	h	0,0800000	11,17	0,89
Insumo	0012	AGETOP CIVIL	ELETRICISTA	Mão de Obra	h	0,0800000	18,51	1,48
				MO sem LS =>	2,37	LS =>	0,00	2,37
				Valor do BDI =>	0,74	Valor com BDI =>		4,22
Composição	Código	Banco	Descrição	Tipo	Und	Quant.	Valor Unit	Total
	09.09.014	FDE	IL-103 ARANDELA PARA CIRCULAÇÕES COM LÂMPADA BULBO LED <=13W.	Luminarias internas	UN	1,0000000	171,74	171,74
Insumo	1.01.15	FDE	ELETRICISTA	Mão de Obra	H	0,8000000	23,21	18,56
Insumo	1.01.16	FDE	AJUDANTE ELETRICISTA	Mão de Obra	H	0,8000000	16,76	13,40
Insumo	4.60.06	FDE	IL-103 ARANDELA ALUMÍNIO BLINDADA (TARTARUGA) P/LAMPADA LED BULBO ROSCA E27	Material	UN	1,0000000	118,21	118,21
Insumo	4.65.08	FDE	LAMPADA BULBO LED <= 13W ROSCA E27 BIVOLT. TEMPERATURA COR 3000°K	Material	UN	1,0000000	21,57	21,57
				MO sem LS =>	31,96	LS =>	0,00	31,96
				Valor do BDI =>	37,08	Valor com BDI =>		208,82
Composição	Código	Banco	Descrição	Tipo	Und	Quant.	Valor Unit	Total
	171306	SEDOP	Bucha e arruela de alumínio de 1 1/2"		UN	1,0000000	5,41	5,41
Composição Auxiliar	280007	SEDOP	AUXILIAR DE ELETRICISTA COM ENCARGOS COMPLEMENTARES		H	0,0100000	17,34	0,17

- - / MT
 +55 65 992430550 / eng_david_julio@hotmail.com



Assinado com senha por NATAN SILVA ALMEIDA - Contrato Temporário / GST - 18/03/2025 às 09:32:24, SIDNEY DOS SANTOS SOUZA - Contrato Temporário / GST - 18/03/2025 às 10:22:43 +1
 Pessoas - Para verificar todas as assinaturas consulte o link de autenticação.
 Documento Nº: 25453926-5657 - consulta à autenticidade em <https://www.sigadoc.mt.gov.br/sigaex/public/app/autenticar?n=25453926-5657>



SEPLAG/DIC/2025/06952A





Governo de Mato Grosso
SECRETARIA DE ESTADO DE PLANEJAMENTO E GESTÃO
 SECRETARIA DE ESTADO PLANEJAMENTO E GESTÃO / MT
 CNPJ: 58.337.873/0001-74

Composição Auxiliar	280014	SEDOP	ELETRICISTA COM ENCARGOS COMPLEMENTARES		H	0,0200000	21,50	0,43
Insumo	E00363	SEDOP	Bucha-arruela de 1 1/2"-aluminio	Material	UN	1,0000000	4,81	4,81
				MO sem LS =>		0,40	0,00	0,40
				Valor do BDI =>		1,15	6,56	6,56
	Código	Banco	Descrição	Tipo	Und	Quant.	Valor Unit	Total
Composição	171301	SEDOP	Bucha e arruela de aluminio de 3/4"		UN	1,0000000	2,28	2,28
Composição Auxiliar	280007	SEDOP	AUXILIAR DE ELETRICISTA COM ENCARGOS COMPLEMENTARES		H	0,0100000	17,34	0,17
Composição Auxiliar	280014	SEDOP	ELETRICISTA COM ENCARGOS COMPLEMENTARES		H	0,0200000	21,50	0,43
Insumo	E00003	SEDOP	Bucha e arruela de 3/4"-aluminio	Material	UN	1,0000000	1,68	1,68
				MO sem LS =>		0,40	0,00	0,40
				Valor do BDI =>		0,48	2,76	2,76
	Código	Banco	Descrição	Tipo	Und	Quant.	Valor Unit	Total
Composição	11413	ORSE	Cabo de cobre PP Cordplast 3 x 1,5 mm2, 450/750v - fornecimento e instalação	Pontos de Suprimento de Energia Convencionais	M	1,0000000	10,24	10,24
Composição Auxiliar	10549	ORSE	Encargos Complementares - Servente	Provisórios	h	0,1000000	3,57	0,35
Composição Auxiliar	10552	ORSE	Encargos Complementares - Eletricista	Provisórios	h	0,1000000	3,45	0,34
Insumo	3806	ORSE	Cabo de cobre PP Cordplast 3 x 1,5 mm2, 450/750v	Material	m	1,0200000	6,60	6,73
Insumo	00002436	SINAPI	ELETRICISTA	Mão de Obra	H	0,1000000	16,46	1,64
Insumo	00006111	SINAPI	SERVENTE DE OBRAS	Mão de Obra	H	0,1000000	11,85	1,18
				MO sem LS =>		2,82	0,00	2,82
				Valor do BDI =>		2,21	12,45	12,45
	Código	Banco	Descrição	Tipo	Und	Quant.	Valor Unit	Total
Composição	10852	ORSE	Cabo de cobre PP Cordplast 4 x 10,0 mm2, 450/750v - Fornecimento e instalação	Pontos de Suprimento de Energia Convencionais	M	1,0000000	47,91	47,91
Composição Auxiliar	10549	ORSE	Encargos Complementares - Servente	Provisórios	h	0,1200000	3,57	0,42
Composição Auxiliar	10552	ORSE	Encargos Complementares - Eletricista	Provisórios	h	0,1200000	3,45	0,41
Insumo	11799	ORSE	Cabo de cobre PP Cordplast 4 x 10,0 mm2, 450/750v Cabo de cobre PP Cordplast 4 x10,0 mm2, 450/750v	Material	m	1,0000000	43,69	43,69
Insumo	00002436	SINAPI	ELETRICISTA	Mão de Obra	H	0,1200000	16,46	1,97
Insumo	00006111	SINAPI	SERVENTE DE OBRAS	Mão de Obra	H	0,1200000	11,85	1,42
				MO sem LS =>		3,39	0,00	3,39
				Valor do BDI =>		10,34	58,25	58,25
	Código	Banco	Descrição	Tipo	Und	Quant.	Valor Unit	Total
Composição	39.24.153	CPOS/CDHU	Cabo de cobre flexível de 3 x 4 mm², isolamento 500 V - isolação PP 70°C		M	1,0000000	21,53	21,53
Insumo	B.01.000.010115	CPOS/CDHU	Eletricista	Mão de Obra	H	0,1800000	25,22	4,53
Insumo	B.01.000.010116	CPOS/CDHU	Ajudante eletricista	Mão de Obra	H	0,1800000	16,74	3,01
Insumo	P.08.000.043225	CPOS/CDHU	Cabo de cobre flexível de 3 x 4 mm², isolamento 500V - isolação PP 70°C, baixa emissão de fumaça, gases tóxicos e corrosivos; ref. Silflex PP 500V da Sil, Flexicom da Cobrecom ou equivalente	Material	M	1,0200000	13,72	13,99
				MO sem LS =>		7,54	0,00	7,54
				Valor do BDI =>		4,64	26,17	26,17

- - / MT
 +55 65 992430550 / eng_david_julio@hotmail.com



Assinado com senha por NATAN SILVA ALMEIDA - Contrato Temporário / GST - 18/03/2025 às 09:32:24, SIDNEY DOS SANTOS SOUZA - Contrato Temporário / GST - 18/03/2025 às 10:22:43 +1
 Pessoas - Para verificar todas as assinaturas consulte o link de autenticação.
 Documento Nº: 25453926-5657 - consulta à autenticidade em <https://www.sigadoc.mt.gov.br/sigaex/public/app/autenticar?n=25453926-5657>



SEPLAG/DIC/2025/06952A





Governo de Mato Grosso
SECRETARIA DE ESTADO DE PLANEJAMENTO E GESTÃO
 SECRETARIA DE ESTADO PLANEJAMENTO E GESTÃO / MT
 CNPJ: 58.337.873/0001-74

	Código	Banco	Descrição	Tipo	Und	Quant.	Valor Unit	Total
Composição	39.24.154	CPOS/CDHU	Cabo de cobre flexível de 3 x 6 mm², isolamento 500 V - isolação PP 70°C	39.24	M	1,0000000	29,17	29,17
Insumo	B.01.000.010115	CPOS/CDHU	Eletricista	Mão de Obra	H	0,2100000	25,22	5,29
Insumo	B.01.000.010116	CPOS/CDHU	Ajudante eletricista	Mão de Obra	H	0,2100000	16,74	3,51
Insumo	P.08.000.043226	CPOS/CDHU	Cabo de cobre flexível de 3 x 6 mm², isolamento 500V - isolação PP 70°C, baixa emissão de fumaça, gases tóxicos e corrosivos; ref. Sifflex PP 500V da Sil, Flexicom da Cobrecom ou equivalente	Material	M	1,0200000	19,98	20,37
				MO sem LS =>		8,80	LS =>	0,00
				Valor do BDI =>		6,29	Valor com BDI =>	35,46
	Código	Banco	Descrição	Tipo	Und	Quant.	Valor Unit	Total
Composição	SEPLAG ELE AD-100	Próprio	CHUMBADOR, DIAMETRO 1/4" COM PARAFUSO CBA/CB/CBT ZINCADO 1/4" X 40 MM	ASTU - ASSENTAMENTO DE TUBOS E PECAS	UN	1,0000000	7,63	7,63
Composição Auxiliar	88243	SINAPI	AJUDANTE ESPECIALIZADO COM ENCARGOS COMPLEMENTARES	SEDI - SERVIÇOS DIVERSOS	H	0,1240000	17,72	2,19
Composição Auxiliar	88278	SINAPI	MONTADOR DE ESTRUTURA METÁLICA COM ENCARGOS COMPLEMENTARES	SEDI - SERVIÇOS DIVERSOS	H	0,2680000	15,22	4,07
Insumo	00011976	SINAPI	CHUMBADOR, DIAMETRO 1/4" COM PARAFUSO 1/4" X 40 MM	Material	UN	1,0000000	1,37	1,37
				MO sem LS =>		4,64	LS =>	0,00
				Valor do BDI =>		1,62	Valor com BDI =>	9,25
Observação BASEADA NA COMPOSIÇÃO 040395 - BANCO DE DADOS SBC								
	Código	Banco	Descrição	Tipo	Und	Quant.	Valor Unit	Total
Composição	061544	SBC	CONDULETE ""LL"" - 1""	INSTALACOES ELETRICAS -	UN	1,0000000	34,99	34,99
Composição Auxiliar	88247	SINAPI	AUXILIAR DE ELETRICISTA COM ENCARGOS COMPLEMENTARES	SEDI - SERVIÇOS DIVERSOS	H	0,4250000	16,84	7,15
Composição Auxiliar	88264	SINAPI	ELETRICISTA COM ENCARGOS COMPLEMENTARES	SEDI - SERVIÇOS DIVERSOS	H	0,4250000	21,87	9,29
Insumo	047602	SBC	CONDULETE ALUMINIO "LL" 1" COM TAMPA	Material	UN	1,0000000	18,55	18,55
				MO sem LS =>		12,26	LS =>	0,00
				Valor do BDI =>		7,51	Valor com BDI =>	42,50
	Código	Banco	Descrição	Tipo	Und	Quant.	Valor Unit	Total
Composição	061855	SBC	CONDULETE ALUMINIO ""T"" 1.1/2"" COM TAMPA	INSTALACOES ELETRICAS -	UN	1,0000000	49,39	49,39
Composição Auxiliar	88247	SINAPI	AUXILIAR DE ELETRICISTA COM ENCARGOS COMPLEMENTARES	SEDI - SERVIÇOS DIVERSOS	H	0,4780000	16,84	8,04
Composição Auxiliar	88264	SINAPI	ELETRICISTA COM ENCARGOS COMPLEMENTARES	SEDI - SERVIÇOS DIVERSOS	H	0,4780000	21,87	10,45
Insumo	031171	SBC	CONDULETE ALUMINIO "T" 1.1/4" COM TAMPA	Material	UN	1,0000000	30,90	30,90
				MO sem LS =>		13,79	LS =>	0,00
				Valor do BDI =>		10,62	Valor com BDI =>	60,01
	Código	Banco	Descrição	Tipo	Und	Quant.	Valor Unit	Total
Composição	061542	SBC	CONDULETE TIPO ""E"" - 3/4""	INSTALACOES ELETRICAS -	UN	1,0000000	33,38	33,38
Composição Auxiliar	88247	SINAPI	AUXILIAR DE ELETRICISTA COM ENCARGOS COMPLEMENTARES	SEDI - SERVIÇOS DIVERSOS	H	0,4250000	16,84	7,15
Composição Auxiliar	88264	SINAPI	ELETRICISTA COM ENCARGOS COMPLEMENTARES	SEDI - SERVIÇOS DIVERSOS	H	0,4250000	21,87	9,29
Insumo	047600	SBC	CONDULETE ALUMINIO "E" 3/4" COM TAMPA	Material	UN	1,0000000	16,94	16,94
				MO sem LS =>		12,26	LS =>	0,00
								12,26

- - / MT
 +55 65 992430550 / eng_david_julio@hotmail.com



SEPLAG/DIC/2025/06952A



Assinado com senha por NATAN SILVA ALMEIDA - Contrato Temporário / GST - 18/03/2025 às 09:32:24, SIDNEY DOS SANTOS SOUZA - Contrato Temporário / GST - 18/03/2025 às 10:22:43 +1
 Pessoas - Para verificar todas as assinaturas consulte o link de autenticação.
 Documento Nº: 25453926-5657 - consulta à autenticidade em <https://www.sigadoc.mt.gov.br/sigaex/public/app/autenticar?n=25453926-5657>





Governo de Mato Grosso
SECRETARIA DE ESTADO DE PLANEJAMENTO E GESTÃO
 SECRETARIA DE ESTADO PLANEJAMENTO E GESTÃO / MT
 CNPJ: 58.337.873/0001-74

				Valor do BDI =>	7,16	Valor com BDI =>	40,54	
	Código	Banco	Descrição	Tipo	Und	Quant.	Valor Unit	Total
Composição	071121	AGETOP CIVIL	CURVA 90 GRAUS AÇO ZINCADO DIÂMETRO 3/4"	7	Un	1,0000000	7,27	7,27
Insumo	3229	AGETOP CIVIL	CURVA 90 GRAUS AÇO ZINCADO DIAMETRO 3/4"	Material	un	1,0000000	3,42	3,42
Insumo	0008	AGETOP CIVIL	AJUDANTE	Mão de Obra	h	0,1300000	11,17	1,45
Insumo	0012	AGETOP CIVIL	ELETRICISTA	Mão de Obra	h	0,1300000	18,51	2,40
				MO sem LS =>	3,85	LS =>	0,00	3,85
				Valor do BDI =>	1,56	Valor com BDI =>	8,83	
	Código	Banco	Descrição	Tipo	Und	Quant.	Valor Unit	Total
Composição	15.018.0682-0	EMOP	CURVA VERTICAL EXTERNA,90°,PARA ELETROCALHA PERFURADA OU LIS A, 100X100MM.FORNECIMENTO E COLOCACAO	15	UN	1,0000000	43,79	43,79
Insumo	01983	EMOP	MAO DE OBRA DE ELETRICISTA DE CONSTRUCAO CIVIL, INCLUSIVE ENCARGOS SOCIAIS	Mão de Obra	H	0,5000000	22,86	11,77
Insumo	01999	EMOP	MAO DE OBRA DE SERVENTE DA CONSTRUCAO CI VIL, INCLUSIVE ENCARGOS SOCIAIS	Mão de Obra	H	0,5000000	16,55	8,52
Insumo	12064	EMOP	CURVA VERTICAL EXTERNA 90°, PARA ELETROCALHA PERFURADA OU LISA, 100X100MM, PRE-Z INCADA	Material	UN	1,0000000	23,50	23,50
				MO sem LS =>	20,29	LS =>	0,00	20,29
				Valor do BDI =>	9,44	Valor com BDI =>	53,23	
	Código	Banco	Descrição	Tipo	Und	Quant.	Valor Unit	Total
Composição	11564	ORSE	Disjuntor termomagnético bipolar 32 A, padrão DIN (Europeu - linha branca), corrente 10KA	Fusíveis, Disjuntores e Chaves	un	1,0000000	77,40	77,40
Composição Auxiliar	10549	ORSE	Encargos Complementares - Servente	Provisórios	h	0,6000000	3,57	2,14
Composição Auxiliar	10552	ORSE	Encargos Complementares - Eletricista	Provisórios	h	0,6000000	3,45	2,07
Insumo	12478	ORSE	Disjuntor bipolar 32 A, padrão DIN (linha branca), curva de disparo C, corrente de interrupção 10KA, ref.: Siemens 5SX1 ou similar.	Material	un	1,0000000	56,21	56,21
Insumo	00002436	SINAPI	ELETRICISTA	Mão de Obra	H	0,6000000	16,46	9,87
Insumo	00006111	SINAPI	SERVENTE DE OBRAS	Mão de Obra	H	0,6000000	11,85	7,11
				MO sem LS =>	16,98	LS =>	0,00	16,98
				Valor do BDI =>	16,71	Valor com BDI =>	94,11	
	Código	Banco	Descrição	Tipo	Und	Quant.	Valor Unit	Total
Composição	071252	AGETOP CIVIL	ELETRODUTO EM AÇO ZINCADO DIÂMETRO 1"	7	M	1,0000000	22,29	22,29
Insumo	0008	AGETOP CIVIL	AJUDANTE	Mão de Obra	h	0,4000000	11,17	4,46
Insumo	3302	AGETOP CIVIL	ELETRODUTO EM AÇO ZINCADO DIAMETRO 1"	Material	m	1,0000000	10,43	10,43
Insumo	0012	AGETOP CIVIL	ELETRICISTA	Mão de Obra	h	0,4000000	18,51	7,40
				MO sem LS =>	11,86	LS =>	0,00	11,86
				Valor do BDI =>	4,81	Valor com BDI =>	27,10	
	Código	Banco	Descrição	Tipo	Und	Quant.	Valor Unit	Total
Composição	071254	AGETOP CIVIL	ELETRODUTO EM AÇO ZINCADO DIÂMETRO 1.1/2"	7	M	1,0000000	35,65	35,65
Insumo	3301	AGETOP CIVIL	ELETRODUTO EM AÇO ZINCADO DIAM.1.1/2"	Material	m	1,0000000	14,89	14,89
Insumo	0008	AGETOP CIVIL	AJUDANTE	Mão de Obra	h	0,7000000	11,17	7,81
Insumo	0012	AGETOP CIVIL	ELETRICISTA	Mão de Obra	h	0,7000000	18,51	12,95
				MO sem LS =>	20,76	LS =>	0,00	20,76
				Valor do BDI =>	7,69	Valor com BDI =>	43,34	

- - / MT
 +55 65 992430550 / eng_david_julio@hotmail.com



SEPLAG/DIC/2025/06952A



Assinado com senha por NATAN SILVA ALMEIDA - Contrato Temporário / GST - 18/03/2025 às 09:32:24, SIDNEY DOS SANTOS SOUZA - Contrato Temporário / GST - 18/03/2025 às 10:22:43 +1
 Pessoas - Para verificar todas as assinaturas consulte o link de autenticação.
 Documento Nº: 25453926-5657 - consulta à autenticidade em <https://www.sigadoc.mt.gov.br/sigaex/public/app/autenticar?n=25453926-5657>





Governo de Mato Grosso
SECRETARIA DE ESTADO DE PLANEJAMENTO E GESTÃO
 SECRETARIA DE ESTADO PLANEJAMENTO E GESTÃO / MT
 CNPJ: 58.337.873/0001-74

	Código	Banco	Descrição	Tipo	Und	Quant.	Valor Unit	Total
Composição	071251	AGETOP CIVIL	ELETRODUTO EM AÇO ZINCADO DIÂMETRO 3/4"	7	M	1,0000000	13,57	13,57
Insumo	3300	AGETOP CIVIL	ELETRODUTO EM AÇO ZINCADO DIAM. 3/4"	Material	m	1,0000000	4,67	4,67
Insumo	0008	AGETOP CIVIL	AJUDANTE	Mão de Obra	h	0,3000000	11,17	3,35
Insumo	0012	AGETOP CIVIL	ELETRICISTA	Mão de Obra	h	0,3000000	18,51	5,55
				MO sem LS =>	8,90	LS =>	0,00	8,90
				Valor do BDI =>	2,92	Valor com BDI =>	16,49	
Composição	063451	SBC	EMENDA INTERNA ""I"" PARA PERFILADO 38x38mm	INSTALACOES ELETRICAS -	UN	1,0000000	13,78	13,78
Composição Auxiliar	88247	SINAPI	AUXILIAR DE ELETRICISTA COM ENCARGOS COMPLEMENTARES	SEDI - SERVIÇOS DIVERSOS	H	0,2660000	16,84	4,47
Composição Auxiliar	88264	SINAPI	ELETRICISTA COM ENCARGOS COMPLEMENTARES	SEDI - SERVIÇOS DIVERSOS	H	0,2660000	21,87	5,81
Insumo	042631	SBC	EMENDA PERFIL 38mm TIPO "I"	Material	UN	1,0000000	3,50	3,50
				MO sem LS =>	7,67	LS =>	0,00	7,67
				Valor do BDI =>	2,95	Valor com BDI =>	16,73	
Composição	4015	ORSE	Fita isolante alta fusão 19 mm x 10 m - Fornecimento	Pontos de Suprimento de Energia	Un	1,0000000	12,60	12,60
Insumo	2643	ORSE	Fita isolante de alta fusão 19 mm x 10 m	Material	un	1,0000000	12,60	12,60
				MO sem LS =>	0,00	LS =>	0,00	0,00
				Valor do BDI =>	2,72	Valor com BDI =>	15,32	
Composição	4014	ORSE	Fita isolante (rolo 20m) 3/4" - Fornecimento	Pontos de Suprimento de Energia	Un	1,0000000	10,45	10,45
Insumo	00020111	SINAPI	FITA ISOLANTE ADESIVA ANTICHAMA, USO ATE 750 V, EM ROLO DE 19 MM X 20 M	Material	UN	1,0000000	10,45	10,45
				MO sem LS =>	0,00	LS =>	0,00	0,00
				Valor do BDI =>	2,25	Valor com BDI =>	12,70	
Composição	091028	SIURB	LUMINÁRIA DE EMERGÊNCIA AUTÔNOMA COM 30 LEDS - 2W - AUTONOMIA MIN. 3H - COMPLETA	Edificações	UN	1,0000000	78,90	78,90
Insumo	56540	SIURB	LUMINÁRIA DE EMERGÊNCIA AUTÔNOMA COM 30 LEDS	Material	Un	1,0000000	18,74	18,74
Insumo	2044	SIURB	AJUDANTE DE ELETRICISTA (SGSP)	Mão de Obra	H	1,3000000	19,56	25,42
Insumo	2041	SIURB	ELETRICISTA (SGSP)	Mão de Obra	H	1,3000000	26,73	34,74
				MO sem LS =>	60,16	LS =>	0,00	60,16
				Valor do BDI =>	17,02	Valor com BDI =>	95,92	
Composição	ARQ E.GOV 26	Próprio	LUMINARIA TIPO PLAFON COM PAINEL LED, 40X40CM, EMBUTIR, POTENCIA DE 20W, 4000K, LUZ NEUTRA, ELGIN OU SIMILAR - FORNECIMENTO E INSTALACAO.REF:AGESUL (1201001004)	SEDI - SERVIÇOS DIVERSOS	UND	1,0000000	123,47	123,47
Composição Auxiliar	88264	SINAPI	ELETRICISTA COM ENCARGOS COMPLEMENTARES	SEDI - SERVIÇOS DIVERSOS	H	0,4732000	21,87	10,34
Composição Auxiliar	88247	SINAPI	AUXILIAR DE ELETRICISTA COM ENCARGOS COMPLEMENTARES	SEDI - SERVIÇOS DIVERSOS	H	0,1922000	16,84	3,23
Insumo	COT.ARQ.EGOV-3	Próprio	PAINEL DE EMBUTIR EVO 20W 4000K, 40X40,COLORAÇÃO BRANCA	Outros	UND	1,0000000	109,90	109,90

- - / MT
 +55 65 992430550 / eng_david_julio@hotmail.com



SEPLAG/DIC/2025/06952A



Assinado com senha por NATAN SILVA ALMEIDA - Contrato Temporário / GST - 18/03/2025 às 09:32:24, SIDNEY DOS SANTOS SOUZA - Contrato Temporário / GST - 18/03/2025 às 10:22:43 +1
 Pessoas - Para verificar todas as assinaturas consulte o link de autenticação.
 Documento Nº: 25453926-5657 - consulta à autenticidade em <https://www.sigadoc.mt.gov.br/sigaex/public/app/autenticar?n=25453926-5657>





Governo de Mato Grosso
SECRETARIA DE ESTADO DE PLANEJAMENTO E GESTÃO
 SECRETARIA DE ESTADO PLANEJAMENTO E GESTÃO / MT
 CNPJ: 58.337.873/0001-74

	Código	Banco	Descrição	Tipo	Und	Quant.	Valor Unit	Total
				MO sem LS =>		10,31	0,00	10,31
				Valor do BDI =>		26,63	Valor com BDI =>	150,10
Composição	ELE-E.GOV 18	Próprio	PORCA SEXTAVADA GALVANIZADA 1/4" - FORNECIMENTO E INSTALAÇÃO	ASTU - ASSENTAMENTO DE TUBOS E PECAS	UND	1,0000000	4,20	4,20
Composição Auxiliar	88247	SINAPI	AUXILIAR DE ELETRICISTA COM ENCARGOS COMPLEMENTARES	SEDI - SERVIÇOS DIVERSOS	H	0,1000000	16,84	1,68
Composição Auxiliar	88264	SINAPI	ELETRICISTA COM ENCARGOS COMPLEMENTARES	SEDI - SERVIÇOS DIVERSOS	H	0,1000000	21,87	2,18
Insumo	00039997	SINAPI	PORCA ZINCADA, SEXTAVADA, DIAMETRO 1/4"	Material	UN	1,0000000	0,34	0,34
				MO sem LS =>		2,88	0,00	2,88
				Valor do BDI =>		0,89	Valor com BDI =>	5,09
Observação								
Fonte: 12614 - ORSE 03/2024								
	Código	Banco	Descrição	Tipo	Und	Quant.	Valor Unit	Total
Composição	ELE E.GOV 51	Próprio	SAIDA HORIZONTAL PARA ELETRODUTO 1.1/2" - FORNECIMENTO E INSTALAÇÃO.REF:063754 - SBC 05/2024	ASTU - ASSENTAMENTO DE TUBOS E PECAS	UND	1,0000000	14,74	14,74
Composição Auxiliar	88247	SINAPI	AUXILIAR DE ELETRICISTA COM ENCARGOS COMPLEMENTARES	SEDI - SERVIÇOS DIVERSOS	H	0,1510000	16,84	2,54
Composição Auxiliar	88264	SINAPI	ELETRICISTA COM ENCARGOS COMPLEMENTARES	SEDI - SERVIÇOS DIVERSOS	H	0,1510000	21,87	3,30
Insumo	035754	SBC	SAIDA HORIZONTAL PRE GALVANIZADA PARA ELETRODUTO 1 1/2"	Material	UN	1,0000000	8,90	8,90
				MO sem LS =>		4,34	0,00	4,34
				Valor do BDI =>		3,17	Valor com BDI =>	17,91
Observação								
Fonte: 063754 - SBC 05/2024								
	Código	Banco	Descrição	Tipo	Und	Quant.	Valor Unit	Total
Composição	ELE E.GOV 16	Próprio	SAIDA HORIZONTAL PARA ELETRODUTO 3/4. FORNECIMENTO E INSTALAÇÃO. REF: AGETOP CIVIL (072327)	ASTU - ASSENTAMENTO DE TUBOS E PECAS	UND	1,0000000	12,37	12,37
Composição Auxiliar	88264	SINAPI	ELETRICISTA COM ENCARGOS COMPLEMENTARES	SEDI - SERVIÇOS DIVERSOS	H	0,2000000	21,87	4,37
Composição Auxiliar	88316	SINAPI	SERVENTE COM ENCARGOS COMPLEMENTARES	SEDI - SERVIÇOS DIVERSOS	H	0,2000000	16,83	3,36
Insumo	037518	SBC	SAIDA HORIZONTAL PRE GALVANIZADA PARA ELETRODUTO 3/4"	Material	UN	1,0000000	4,64	4,64
				MO sem LS =>		5,80	0,00	5,80
				Valor do BDI =>		2,65	Valor com BDI =>	15,02
	Código	Banco	Descrição	Tipo	Und	Quant.	Valor Unit	Total
Composição	CPU01137	Próprio	FLANGE PARA ELETROCALHA 100x100MM	SEDI - SERVIÇOS DIVERSOS	UN	1,0000000	18,97	18,97
Composição Auxiliar	88264	SINAPI	ELETRICISTA COM ENCARGOS COMPLEMENTARES	SEDI - SERVIÇOS DIVERSOS	H	0,1000000	21,87	2,18
Composição Auxiliar	88247	SINAPI	AUXILIAR DE ELETRICISTA COM ENCARGOS COMPLEMENTARES	SEDI - SERVIÇOS DIVERSOS	H	0,1000000	16,84	1,68
Insumo	INS00605	Próprio	FLANGE PARA PAINEL 100x100MM	Material	UN	1,0000000	15,11	15,11
				MO sem LS =>		2,88	0,00	2,88
				Valor do BDI =>		4,08	Valor com BDI =>	23,05
	Código	Banco	Descrição	Tipo	Und	Quant.	Valor Unit	Total
Composição	ELE E.GOV 85	Próprio	SUORTE BALANÇO 150X100MM - FORNECIMENTO E INSTALAÇÃO	ASTU - ASSENTAMENTO DE UNIDADE	UNIDADE	1,0000000	10,49	10,49

- - / MT
 +55 65 992430550 / eng_dauid_julio@hotmail.com



Assinado com senha por NATAN SILVA ALMEIDA - Contrato Temporário / GST - 18/03/2025 às 09:32:24, SIDNEY DOS SANTOS SOUZA - Contrato Temporário / GST - 18/03/2025 às 10:22:43 +1
 Pessoas - Para verificar todas as assinaturas consulte o link de autenticação.
 Documento N°: 25453926-5657 - consulta à autenticidade em <https://www.sigadoc.mt.gov.br/sigaex/public/app/autenticar?n=25453926-5657>



SEPLAG/DIC202506952A





Governo de Mato Grosso
SECRETARIA DE ESTADO DE PLANEJAMENTO E GESTÃO
 SECRETARIA DE ESTADO PLANEJAMENTO E GESTÃO / MT
 CNPJ: 58.337.873/0001-74

Composição Auxiliar	88264	SINAPI	ELETRICISTA COM ENCARGOS COMPLEMENTARES	SEDI - SERVIÇOS DIVERSOS	H	0,0230000	21,87	0,50		
Composição Auxiliar	88247	SINAPI	AUXILIAR DE ELETRICISTA COM ENCARGOS COMPLEMENTARES	SEDI - SERVIÇOS DIVERSOS	H	0,0230000	16,84	0,38		
Insumo	COT.ARCOND-E.GOV 33	Próprio	SUPORTE HORIZONTAL BALANÇO 150X100MM	Outros	UND	1,0000000	9,61	9,61		
						MO sem LS =>	0,65	LS =>	0,00	0,65
						Valor do BDI =>	2,26	Valor com BDI =>	12,75	
Observação										
Fonte: 063067 - SBC 07/2024										
	Código	Banco	Descrição	Tipo	Und	Quant.	Valor Unit	Total		
Composição	ELT-0363	Próprio	ANILHA DE IDENTIFICACAO PARA CABOS DE 0 A 9 (KIT 100 PECAS) - FORNECIMENTO E INSTALAÇÃO	SEDI - SERVIÇOS DIVERSOS	UN	1,0000000	20,58	20,58		
Composição Auxiliar	88247	SINAPI	AUXILIAR DE ELETRICISTA COM ENCARGOS COMPLEMENTARES	SEDI - SERVIÇOS DIVERSOS	H	0,0350000	16,84	0,58		
Insumo	030945	SBC	ANILHA DE IDENTIFICACAO PARA CABOS DE 0 A 9 (KIT 100 PECAS)	Material	UND	1,0000000	20,00	20,00		
						MO sem LS =>	0,41	LS =>	0,00	0,41
						Valor do BDI =>	4,44	Valor com BDI =>	25,02	
	Código	Banco	Descrição	Tipo	Und	Quant.	Valor Unit	Total		
Composição	ELE E.GOV 05	Próprio	ARRUELA LISA GALVANIZADA, 3/8". FORNECIMENTO E INSTALAÇÃO-REF: ORSE (9816)	INEL - INSTALAÇÃO ELÉTRICA/ELETRIFICAÇÃO E	UND	1,0000000	0,67	0,67		
Composição Auxiliar	88264	SINAPI	ELETRICISTA COM ENCARGOS COMPLEMENTARES	SEDI - SERVIÇOS DIVERSOS	H	0,0100000	21,87	0,21		
Composição Auxiliar	88316	SINAPI	SERVENTE COM ENCARGOS COMPLEMENTARES	SEDI - SERVIÇOS DIVERSOS	H	0,0100000	16,83	0,16		
Insumo	COT. E.GOV 05	Próprio	ARRUELA LISA GALV. 3/8"	Material	UND	1,0000000	0,30	0,30		
						MO sem LS =>	0,28	LS =>	0,00	0,28
						Valor do BDI =>	0,14	Valor com BDI =>	0,81	
	Código	Banco	Descrição	Tipo	Und	Quant.	Valor Unit	Total		
Composição	ELE E.GOV 23	Próprio	PARAFUSO GALVAN. CAB. SEXT. 3/8 X 2.1/2 . FORNECIMENTO E INSTALAÇÃO	INEL - INSTALAÇÃO ELÉTRICA/ELETRIFICAÇÃO E	UND	1,0000000	1,94	1,94		
Composição Auxiliar	88264	SINAPI	ELETRICISTA COM ENCARGOS COMPLEMENTARES	SEDI - SERVIÇOS DIVERSOS	H	0,0066000	21,87	0,14		
Composição Auxiliar	88316	SINAPI	SERVENTE COM ENCARGOS COMPLEMENTARES	SEDI - SERVIÇOS DIVERSOS	H	0,0066000	16,83	0,11		
Insumo	COT.E.GOV 07	Próprio	PARAFUSO CAB. SEXTAVADO GALV. 3/8"x2.1/2" rosca total	Material	UND	1,0000000	1,69	1,69		
						MO sem LS =>	0,18	LS =>	0,00	0,18
						Valor do BDI =>	0,41	Valor com BDI =>	2,35	
Observação										
Fonte: AGETOP CIVIL (071870)										
	Código	Banco	Descrição	Tipo	Und	Quant.	Valor Unit	Total		
Composição	ELE E.GOV 30	Próprio	CAIXA DE PASSAGEM E TAMPA PRÉ-MOLDADAS EM CONCRETO, COM FUNDO, 40X40CM.REF:SIURB (9005070)	Edificação	UN	1,0000000	325,41	325,41		
Composição Auxiliar	88316	SINAPI	SERVENTE COM ENCARGOS COMPLEMENTARES	SEDI - SERVIÇOS DIVERSOS	H	0,7500000	16,83	12,62		
Composição Auxiliar	88264	SINAPI	ELETRICISTA COM ENCARGOS COMPLEMENTARES	SEDI - SERVIÇOS DIVERSOS	H	1,5000000	21,87	32,80		
Insumo	00041628	SINAPI	CAIXA DE CONCRETO ARMADO PRÉ-MOLDADO, COM FUNDO E TAMPA, DIMENSOES DE 0,40 X 0,40 X 0,40 M	Material	UN	1,0000000	279,99	279,99		

- - / MT
 +55 65 992430550 / eng_david_julio@hotmail.com



Assinado com senha por NATAN SILVA ALMEIDA - Contrato Temporário / GST - 18/03/2025 às 09:32:24, SIDNEY DOS SANTOS SOUZA - Contrato Temporário / GST - 18/03/2025 às 10:22:43 +1
 Pessoas - Para verificar todas as assinaturas consulte o link de autenticação.
 Documento N°: 25453926-5657 - consulta à autenticidade em <https://www.sigadoc.mt.gov.br/sigaex/public/app/autenticar?n=25453926-5657>



SEPLAG/IC202506952A





Gov
Government of Mato Grosso
SECRETARIA DE ESTADO DE PLANEJAMENTO E GESTÃO
 SECRETARIA DE ESTADO PLANEJAMENTO E GESTÃO / MT
 CNPJ: 58.337.873/0001-74

Código	Banco	Descrição	Tipo	Und	Quant.	Valor Unit	Total	
MO sem LS => 34,45 LS => 0,00 34,45 Valor do BDI => 70,18 Valor com BDI => 395,59								
Composição	ELE E.GOV 62	Próprio	CURVA (X) VERTICAL 45°, 50X50MM FORNECIMENTO E INSTALAÇÃO.	INEL - INSTALAÇÃO	UND	1,0000000	23,60	23,60
Composição Auxiliar	88264	SINAPI	ELETRICISTA COM ENCARGOS COMPLEMENTARES	SEDI - SERVIÇOS DIVERSOS	H	0,3600000	21,87	7,87
Composição Auxiliar	88316	SINAPI	SERVENTE COM ENCARGOS COMPLEMENTARES	SEDI - SERVIÇOS DIVERSOS	H	0,4300000	16,83	7,23
Insumo	063076	SBC	ELETROCALHA - CURVA 45 VERTICAL EXTERNA 50x50mm CHAPA 20	Material	UN	1,0000000	8,50	8,50
MO sem LS => 11,28 LS => 0,00 11,28 Valor do BDI => 5,05 Valor com BDI => 26,65								
Observação								
FONTE REFERENCIA REF: ORSE/12543								
Código	Banco	Descrição	Tipo	Und	Quant.	Valor Unit	Total	
Composição	ELE E.GOV 10	Próprio	PORCA SEXTAVADA GALVANIZADA 3/8". FORNECIMENTO E INSTALAÇÃO. REF: AGETOP CIVIL (071870)	INEL - INSTALAÇÃO ELÉTRICA/ELETRIFICAÇÃO E	UND	1,0000000	0,50	0,50
Composição Auxiliar	88241	SINAPI	AJUDANTE DE OPERAÇÃO EM GERAL COM ENCARGOS COMPLEMENTARES	SEDI - SERVIÇOS DIVERSOS	H	0,0066000	16,84	0,11
Composição Auxiliar	88264	SINAPI	ELETRICISTA COM ENCARGOS COMPLEMENTARES	SEDI - SERVIÇOS DIVERSOS	H	0,0066000	21,87	0,14
Insumo	00004342	SINAPI	PORCA ZINCADA, SEXTAVADA, DIAMETRO 3/8"	Material	UN	1,0000000	0,25	0,25
MO sem LS => 0,18 LS => 0,00 0,18 Valor do BDI => 0,10 Valor com BDI => 0,60								
Código	Banco	Descrição	Tipo	Und	Quant.	Valor Unit	Total	
Composição	ELE E.GOV 14	Próprio	CURVA (X) HORIZONTAL 90°, 50X50MM FORNECIMENTO E INSTALAÇÃO.	INEL - INSTALAÇÃO	UND	1,0000000	40,49	40,49
Composição Auxiliar	88264	SINAPI	ELETRICISTA COM ENCARGOS COMPLEMENTARES	SEDI - SERVIÇOS DIVERSOS	H	0,3600000	21,87	7,87
Composição Auxiliar	88316	SINAPI	SERVENTE COM ENCARGOS COMPLEMENTARES	SEDI - SERVIÇOS DIVERSOS	H	0,4300000	16,83	7,23
Insumo	COT. E.GOV 14	Próprio	CURVA HORIZONTAL 90° 50X50MM CHAPA 18	Material	UND	1,0000000	25,39	25,39
MO sem LS => 11,28 LS => 0,00 11,28 Valor do BDI => 8,70 Valor com BDI => 49,19								
Observação								
FONTE REFERENCIA REF: ORSE/12543								
Código	Banco	Descrição	Tipo	Und	Quant.	Valor Unit	Total	
Composição	ELE E.GOV 15	Próprio	ELETROCALHA PERFURADA TIPO ""U"" 50X50 CHAPA 18 C/ TAMPA.REF:8.21.930 - CPOS/CDHU 06/ 2024	63	M	1,0000000	42,23	42,23
Composição Auxiliar	88264	SINAPI	ELETRICISTA COM ENCARGOS COMPLEMENTARES	SEDI - SERVIÇOS DIVERSOS	H	0,5000000	21,87	10,93
Composição Auxiliar	88247	SINAPI	AUXILIAR DE ELETRICISTA COM ENCARGOS COMPLEMENTARES	SEDI - SERVIÇOS DIVERSOS	H	0,5000000	16,84	8,42
Insumo	006358	SBC	ELETROCALHA PERFURADA TIPO "U" 50x25mm CHAPA 22	Material	M	1,0000000	19,17	19,17
Insumo	000785	SBC	ELETROCALHA - TAMPA DE ENCAIXE PARA ELETROCALHA 50mm CHAPA 24	Material	UN	0,3333333	11,16	3,71
MO sem LS => 14,43 LS => 0,00 14,43 Valor do BDI => 9,08 Valor com BDI => 51,31								
Código	Banco	Descrição	Tipo	Und	Quant.	Valor Unit	Total	

- - / MT
 +55 65 992430550 / eng_david_julio@hotmail.com



SEPLAG/DIC/2025/06952A



Assinado com senha por NATAN SILVA ALMEIDA - Contrato Temporário / GST - 18/03/2025 às 09:32:24, SIDNEY DOS SANTOS SOUZA - Contrato Temporário / GST - 18/03/2025 às 10:22:43 +1
 Pessoas - Para verificar todas as assinaturas consulte o link de autenticação.
 Documento Nº: 25453926-5657 - consulta à autenticidade em <https://www.sigadoc.mt.gov.br/sigaex/public/app/autenticar?n=25453926-5657>





Governo de Mato Grosso
SECRETARIA DE ESTADO DE PLANEJAMENTO E GESTÃO
 SECRETARIA DE ESTADO PLANEJAMENTO E GESTÃO / MT
 CNPJ: 58.337.873/0001-74

Composição	ELE E.GOV 17	Próprio	SUORTE VERTICAL 70X81MM - FORNECIMENTO E INSTALAÇÃO.REF: 063067 - ASTU - ASSENTAMENTO DE TUBOS E PECAS	UNIDADE	1,0000000	7,39	7,39	
Composição Auxiliar	88264	SINAPI	ELETRICISTA COM ENCARGOS COMPLEMENTARES	SEDI - SERVIÇOS DIVERSOS	H	0,0230000	0,50	
Composição Auxiliar	88247	SINAPI	AUXILIAR DE ELETRICISTA COM ENCARGOS COMPLEMENTARES	SEDI - SERVIÇOS DIVERSOS	H	0,0230000	0,38	
Insumo	002590	SBC	ELETROCALHA - SUPORTE SUSPENSAO SIMPLES TIPO "B" 100x100mm	Material	UN	1,0000000	6,51	
				MO sem LS =>		0,65	0,65	
				Valor do BDI =>		1,59	8,98	
				LS =>		0,00	0,00	
				Valor com BDI =>				
Observação								
Fonte: 063067 - SBC 07/2024								
	Código	Banco	Descrição	Tipo	Und	Quant.	Valor Unit	Total
Composição	ELE E.GOV 18	Próprio	TALA PLANA PERFORADA 50MM PARA ELETROCALHA METÁLICA. FORNECIMENTO E INSTALAÇÃO REF. ORSE (9524)	INEL - INSTALAÇÃO ELÉTRICA/ELETRIFICAÇÃO E	UND	1,0000000	6,93	6,93
Composição Auxiliar	88264	SINAPI	ELETRICISTA COM ENCARGOS COMPLEMENTARES	SEDI - SERVIÇOS DIVERSOS	H	0,1000000	21,87	2,18
Composição Auxiliar	88316	SINAPI	SERVENTE COM ENCARGOS COMPLEMENTARES	SEDI - SERVIÇOS DIVERSOS	H	0,1000000	16,83	1,68
Insumo	037484	SBC	ELETROCALHA - EMENDA INTERNA INTEGRAL "U" 50x50mm CHAPA 22	Material	UN	1,0000000	3,07	3,07
				MO sem LS =>		2,89	2,89	
				Valor do BDI =>		1,48	8,41	
				LS =>		0,00	0,00	
				Valor com BDI =>				
	Código	Banco	Descrição	Tipo	Und	Quant.	Valor Unit	Total
Composição	ELE E.GOV 31	Próprio	TERMINAL PARA ELETROCALHA 50X50cm.FORNECIMENTO E INSTALAÇÃO.SBC (062562)	62	UN	1,0000000	18,09	18,09
Composição Auxiliar	88264	SINAPI	ELETRICISTA COM ENCARGOS COMPLEMENTARES	SEDI - SERVIÇOS DIVERSOS	H	0,3720000	21,87	8,13
Composição Auxiliar	88247	SINAPI	AUXILIAR DE ELETRICISTA COM ENCARGOS COMPLEMENTARES	SEDI - SERVIÇOS DIVERSOS	H	0,3720000	16,84	6,26
Insumo	003112	SBC	ELETROCALHA - TERMINAL DE FECHAMENTO 50x50 CHAPA 20	Material	UN	1,0000000	3,70	3,70
				MO sem LS =>		10,73	10,73	
				Valor do BDI =>		3,87	21,96	
				LS =>		0,00	0,00	
				Valor com BDI =>				
	Código	Banco	Descrição	Tipo	Und	Quant.	Valor Unit	Total
Composição	ELE E.GOV 33	Próprio	ELETRODUTO METALICO FLEXIVEL REVESTIDO EXTERNAMENTE COM PVC PRETO, DIAMETRO EXTERNO DE 25 MM (3/4"), TIPO SEALTUBO.REF.ORSE (11749)	77	M	1,0000000	16,43	16,43
Composição Auxiliar	88316	SINAPI	SERVENTE COM ENCARGOS COMPLEMENTARES	SEDI - SERVIÇOS DIVERSOS	H	0,1000000	16,83	1,68
Composição Auxiliar	88264	SINAPI	ELETRICISTA COM ENCARGOS COMPLEMENTARES	SEDI - SERVIÇOS DIVERSOS	H	0,1000000	21,87	2,18
Insumo	00002504	SINAPI	ELETRODUTO FLEXIVEL, EM AÇO GALVANIZADO, REVESTIDO EXTERNAMENTE COM PVC PRETO, DIAMETRO EXTERNO DE 25 MM (3/4"), TIPO SEALTUBO	Material	M	1,0500000	11,98	12,57
				MO sem LS =>		2,89	2,89	
				Valor do BDI =>		3,53	19,96	
				LS =>		0,00	0,00	
				Valor com BDI =>				
	Código	Banco	Descrição	Tipo	Und	Quant.	Valor Unit	Total
Composição	97667	SINAPI	ELETRODUTO FLEXIVEL CORRUGADO, PEAD, DN 50 (1 1/2"), PARA REDE ENTERRADA DE DISTRIBUIÇÃO DE ENERGIA ELÉTRICA - FORNECIMENTO E INSTALAÇÃO. AF_12/2021	INEL - INSTALAÇÃO ELÉTRICA/ELETRIFICAÇÃO E ILUMINAÇÃO EXTERNA	M	1,0000000	6,42	6,42
Composição Auxiliar	88247	SINAPI	AUXILIAR DE ELETRICISTA COM ENCARGOS COMPLEMENTARES	SEDI - SERVIÇOS DIVERSOS	H	0,0672000	16,84	1,13

- - / MT
 +55 65 992430550 / eng_david_julio@hotmail.com



Assinado com senha por NATAN SILVA ALMEIDA - Contrato Temporário / GST - 18/03/2025 às 09:32:24, SIDNEY DOS SANTOS SOUZA - Contrato Temporário / GST - 18/03/2025 às 10:22:43 +1
 Pessoas - Para verificar todas as assinaturas consulte o link de autenticação.
 Documento Nº: 25453926-5657 - consulta à autenticidade em <https://www.sigadoc.mt.gov.br/sigaex/public/app/autenticar?n=25453926-5657>



SEPLAG/DIC/2025/06952A





Governo de Mato Grosso
SECRETARIA DE ESTADO DE PLANEJAMENTO E GESTÃO
 SECRETARIA DE ESTADO PLANEJAMENTO E GESTÃO / MT
 CNPJ: 58.337.873/0001-74

Composição Auxiliar	88264	SINAPI	ELETRICISTA COM ENCARGOS COMPLEMENTARES	SEDI - SERVIÇOS DIVERSOS	H	0,0672000	21,87	1,46		
Insumo	00039246	SINAPI	ELETRODUTO/DUTO PEAD FLEXIVEL PAREDE SIMPLES, CORRUGACAO HELICOIDAL, COR PRETA, SEM ROSCA, DE 1 1/2", PARA CABEAMENTO SUBTERRANEO (NBR 15715)	Material	M	1,1000000	3,49	3,83		
						MO sem LS =>	1,93	LS =>	0,00	1,93
						Valor do BDI =>	1,38	Valor com BDI =>	7,80	
	Código	Banco	Descrição	Tipo	Und	Quant.	Valor Unit	Total		
Composição	93382	SINAPI	REATERRO MANUAL DE VALAS COM COMPACTAÇÃO MECANIZADA. AF_04/2016	MOVT - MOVIMENTO DE TERRA	m³	1,0000000	23,85	23,85		
Composição Auxiliar	88316	SINAPI	SERVENTE COM ENCARGOS COMPLEMENTARES	SEDI - SERVIÇOS DIVERSOS	H	0,6500000	16,83	10,93		
Composição Auxiliar	91533	SINAPI	COMPACTADOR DE SOLOS DE PERCUSSÃO (SOQUETE) COM MOTOR A GASOLINA 4 TEMPOS, POTÊNCIA 4 CV - CHP DIURNO. AF_08/2015	CHOR - CUSTOS HORÁRIOS DE MÁQUINAS E EQUIPAMENTOS	CHP	0,2740000	24,45	6,69		
Composição Auxiliar	91534	SINAPI	COMPACTADOR DE SOLOS DE PERCUSSÃO (SOQUETE) COM MOTOR A GASOLINA 4 TEMPOS, POTÊNCIA 4 CV - CHI DIURNO. AF_08/2015	CHOR - CUSTOS HORÁRIOS DE MÁQUINAS E EQUIPAMENTOS	CHI	0,2540000	16,92	4,29		
Composição Auxiliar	95606	SINAPI	UMIDIFICAÇÃO DE MATERIAL PARA VALAS COM CAMINHÃO PIPA 10000L. AF_11/2016	MOVT - MOVIMENTO DE TERRA	m³	1,0000000	1,94	1,94		
						MO sem LS =>	14,48	LS =>	0,00	14,48
						Valor do BDI =>	5,09	Valor com BDI =>	28,94	
	Código	Banco	Descrição	Tipo	Und	Quant.	Valor Unit	Total		
Composição	93358	SINAPI	ESCAVAÇÃO MANUAL DE VALA COM PROFUNDIDADE MENOR OU IGUAL A 1,30 M. AF_02/2021	MOVT - MOVIMENTO DE TERRA	m³	1,0000000	66,57	66,57		
Composição Auxiliar	88316	SINAPI	SERVENTE COM ENCARGOS COMPLEMENTARES	SEDI - SERVIÇOS DIVERSOS	H	3,9560000	16,83	66,57		
						MO sem LS =>	47,66	LS =>	0,00	47,66
						Valor do BDI =>	14,20	Valor com BDI =>	80,77	
	Código	Banco	Descrição	Tipo	Und	Quant.	Valor Unit	Total		
Composição	95779	SINAPI	CONDULETE DE ALUMÍNIO, TIPO E, PARA ELETRODUTO DE AÇO GALVANIZADO DN 20 MM (3/4)	INEL - INSTALAÇÃO ELÉTRICA/ELETRIFICAÇÃO E	UN	1,0000000	22,25	22,25		
Composição Auxiliar	88247	SINAPI	AUXILIAR DE ELETRICISTA COM ENCARGOS COMPLEMENTARES	SEDI - SERVIÇOS DIVERSOS	H	0,3434000	16,84	5,78		
Composição Auxiliar	88264	SINAPI	ELETRICISTA COM ENCARGOS COMPLEMENTARES	SEDI - SERVIÇOS DIVERSOS	H	0,3434000	21,87	7,51		
Insumo	00002565	SINAPI	CONDULETE DE ALUMINIO TIPO E, PARA ELETRODUTO ROSCAVEL DE 3/4", COM TAMPA CEGA	Material	UN	1,0000000	8,56	8,56		
Insumo	00011950	SINAPI	BUCHA DE NYLON SEM ABA S6, COM PARAFUSO DE 4.20 X 40 MM EM ACO ZINCADO COM ROSCA SOBERBA, CABECA CHATA E FENDA PHILLIPS	Material	UN	2,0000000	0,20	0,40		
						MO sem LS =>	9,91	LS =>	0,00	9,91
						Valor do BDI =>	4,76	Valor com BDI =>	27,01	
	Código	Banco	Descrição	Tipo	Und	Quant.	Valor Unit	Total		
Composição	ELE E.GOV 44	Próprio	CONDULETE ALUMINIO "LL" 3/4" SEM TAMPA.REF:SBC (061858)	61	UN	1,0000000	27,68	27,68		
Composição Auxiliar	88264	SINAPI	ELETRICISTA COM ENCARGOS COMPLEMENTARES	SEDI - SERVIÇOS DIVERSOS	H	0,4780000	21,87	10,45		
Composição Auxiliar	88247	SINAPI	AUXILIAR DE ELETRICISTA COM ENCARGOS COMPLEMENTARES	SEDI - SERVIÇOS DIVERSOS	H	0,4780000	16,84	8,04		
Insumo	031159	SBC	CONDULETE ALUMINIO "LL" 3/4" SEM TAMPA	Material	UN	1,0000000	9,19	9,19		
						MO sem LS =>	13,79	LS =>	0,00	13,79
						Valor do BDI =>	5,93	Valor com BDI =>	33,61	

- - / MT
 +55 65 992430550 / eng_david_julio@hotmail.com



SEPLAG/DIC/2025/06952A



Assinado com senha por NATAN SILVA ALMEIDA - Contrato Temporário / GST - 18/03/2025 às 09:32:24, SIDNEY DOS SANTOS SOUZA - Contrato Temporário / GST - 18/03/2025 às 10:22:43 +1
 Pessoas - Para verificar todas as assinaturas consulte o link de autenticação.
 Documento Nº: 25453926-5657 - consulta à autenticidade em <https://www.sigadoc.mt.gov.br/sigaex/public/app/autenticar?n=25453926-5657>





Governo de Mato Grosso
SECRETARIA DE ESTADO DE PLANEJAMENTO E GESTÃO
 SECRETARIA DE ESTADO PLANEJAMENTO E GESTÃO / MT
 CNPJ: 58.337.873/0001-74

	Código	Banco	Descrição	Tipo	Und	Quant.	Valor Unit	Total
Composição	ELE E.GOV 45	Próprio	LUVA DE EMENDA PARA ELETRODUTO, AÇO GALVANIZADO, DN 20 MM (3/4), APARENTE, INSTALADA EM TETO - FORNECIMENTO E INSTALAÇÃO. AF_11/2016_P.REF: SINAPI (95753)	INEL - INSTALAÇÃO ELÉTRICA/ELETRIFICAÇÃO E ILUMINAÇÃO EXTERNA	UN	1,0000000	6,07	6,07
Composição Auxiliar	88247	SINAPI	AUXILIAR DE ELETRICISTA COM ENCARGOS COMPLEMENTARES	SEDI - SERVIÇOS DIVERSOS	H	0,1057000	16,84	1,77
Composição Auxiliar	88264	SINAPI	ELETRICISTA COM ENCARGOS COMPLEMENTARES	SEDI - SERVIÇOS DIVERSOS	H	0,1057000	21,87	2,31
Insumo	00002637	SINAPI	LUVA PARA ELETRODUTO, EM AÇO GALVANIZADO ELETROLITICO, DIAMETRO DE 20 MM (3/4")	Material	UN	1,0000000	1,99	1,99
				MO sem LS =>	3,04	LS =>	0,00	3,04
				Valor do BDI =>	1,29	Valor com BDI =>		7,36
Composição	ELE E.GOV 46	Próprio	LUVA DE EMENDA PARA ELETRODUTO, AÇO GALVANIZADO, DN 25 MM (1	INEL - INSTALAÇÃO ELÉTRICA/ELETRIFICAÇÃO E	UN	1,0000000	10,17	10,17
Composição Auxiliar	88247	SINAPI	AUXILIAR DE ELETRICISTA COM ENCARGOS COMPLEMENTARES	SEDI - SERVIÇOS DIVERSOS	H	0,2033000	16,84	3,42
Composição Auxiliar	88264	SINAPI	ELETRICISTA COM ENCARGOS COMPLEMENTARES	SEDI - SERVIÇOS DIVERSOS	H	0,2033000	21,87	4,44
Insumo	00002638	SINAPI	LUVA PARA ELETRODUTO, EM AÇO GALVANIZADO ELETROLITICO, DIAMETRO DE 25 MM (1")	Material	UN	1,0000000	2,31	2,31
				MO sem LS =>	5,86	LS =>	0,00	5,86
				Valor do BDI =>	2,17	Valor com BDI =>		12,34
Observação Referência 95758 SINAPI								
Composição	ELE E.GOV 91	Próprio	TAMPA CONDULETE TOMADA METÁLICA INCLUSO CONECTOR RJ45 - FORNECIMENTO E INSTALAÇÃO.REF:072475 - AGETOP CIVIL 06/2023	INEL - INSTALAÇÃO ELÉTRICA/ELETRIFICAÇÃO E	UN	1,0000000	16,43	16,43
Composição Auxiliar	88247	SINAPI	AUXILIAR DE ELETRICISTA COM ENCARGOS COMPLEMENTARES	SEDI - SERVIÇOS DIVERSOS	H	0,0300000	16,84	0,50
Composição Auxiliar	88264	SINAPI	ELETRICISTA COM ENCARGOS COMPLEMENTARES	SEDI - SERVIÇOS DIVERSOS	H	0,0300000	21,87	0,65
Insumo	COT. E.GOV 24	Próprio	TAMPA CONDULETE TOMADA METÁLICA INCLUSO CONECTOR RJ45 1/2 E 3/4	Outros	UND	1,0000000	15,28	15,28
				MO sem LS =>	0,85	LS =>	0,00	0,85
				Valor do BDI =>	3,54	Valor com BDI =>		19,97
Observação FORNEC. UTILIZADO - AGETOP CIVIL 06/2023								
Composição	ELE E.GOV 89	Próprio	TERMINAL DE FECHAMENTO LEVE 100X50 MM.REF: 063718 - SBC 05/2024	ASTU - ASSENTAMENTO DE TUBOS E PECAS	UND	1,0000000	11,96	11,96
Composição Auxiliar	88247	SINAPI	AUXILIAR DE ELETRICISTA COM ENCARGOS COMPLEMENTARES	SEDI - SERVIÇOS DIVERSOS	H	0,2000000	16,84	3,36
Composição Auxiliar	88264	SINAPI	ELETRICISTA COM ENCARGOS COMPLEMENTARES	SEDI - SERVIÇOS DIVERSOS	H	0,2000000	21,87	4,37
Insumo	034524	SBC	ELETROCALHA - TERMINAL DE FECHAMENTO 100x50 CHAPA 18	Material	UN	1,0000000	4,23	4,23
				MO sem LS =>	5,77	LS =>	0,00	5,77
				Valor do BDI =>	2,56	Valor com BDI =>		14,52
Observação								

- - / MT
 +55 65 992430550 / eng_david_julio@hotmail.com



Assinado com senha por NATAN SILVA ALMEIDA - Contrato Temporário / GST - 18/03/2025 às 09:32:24, SIDNEY DOS SANTOS SOUZA - Contrato Temporário / GST - 18/03/2025 às 10:22:43 +1
 Pessoas - Para verificar todas as assinaturas consulte o link de autenticação.
 Documento Nº: 25453926-5657 - consulta à autenticidade em <https://www.sigadoc.mt.gov.br/sigaex/public/app/autenticar?n=25453926-5657>



SEPLAG/DIC/2025/06952A





Governo de Mato Grosso
SECRETARIA DE ESTADO DE PLANEJAMENTO E GESTÃO
 SECRETARIA DE ESTADO PLANEJAMENTO E GESTÃO / MT
 CNPJ: 58.337.873/0001-74

Fonte: 063718 - SBC 05/2024

	Código	Banco	Descrição	Tipo	Und	Quant.	Valor Unit	Total
Composição	ELE E.GOV 47	Próprio	PARAFUSO 4,2X32MM AUTOATARRACHANTE - FORNECIMENTO E INSTALAÇÃO. REF:11.92.23 - SUDECAP 01/2024	ASTU - ASSENTAMENTO DE TUBOS E PECAS	UND	1,0000000	2,14	2,14
Composição Auxiliar	88247	SINAPI	AUXILIAR DE ELETRICISTA COM ENCARGOS COMPLEMENTARES	SEDI - SERVIÇOS DIVERSOS	H	0,0500000	16,84	0,84
Composição Auxiliar	88264	SINAPI	ELETRICISTA COM ENCARGOS COMPLEMENTARES	SEDI - SERVIÇOS DIVERSOS	H	0,0500000	21,87	1,09
Insumo	00004377	SINAPI	PARAFUSO DE AÇO ZINCADO COM ROSCA SOBERBA, CABECA CHATA E FENDA SIMPLES, DIAMETRO 4,2 MM, COMPRIMENTO * 32 * MM	Material	UN	1,0000000	0,21	0,21
				MO sem LS =>	1,43	LS =>	0,00	1,43
				Valor do BDI =>	0,45	Valor com BDI =>		2,59

Observação

Fonte: 11.92.23 - SUDECAP 01/2024

	Código	Banco	Descrição	Tipo	Und	Quant.	Valor Unit	Total
Composição	ELE-E.GOV 18	Próprio	PORCA SEXTAVADA GALVANIZADA 1/4" - FORNECIMENTO E INSTALAÇÃO	ASTU - ASSENTAMENTO DE TUBOS E PECAS	UND	1,0000000	4,20	4,20
Composição Auxiliar	88247	SINAPI	AUXILIAR DE ELETRICISTA COM ENCARGOS COMPLEMENTARES	SEDI - SERVIÇOS DIVERSOS	H	0,1000000	16,84	1,68
Composição Auxiliar	88264	SINAPI	ELETRICISTA COM ENCARGOS COMPLEMENTARES	SEDI - SERVIÇOS DIVERSOS	H	0,1000000	21,87	2,18
Insumo	00039997	SINAPI	PORCA ZINCADA, SEXTAVADA, DIAMETRO 1/4"	Material	UN	1,0000000	0,34	0,34
				MO sem LS =>	2,88	LS =>	0,00	2,88
				Valor do BDI =>	0,89	Valor com BDI =>		5,09

Observação

Fonte: 12614 - ORSE 03/ 2024

	Código	Banco	Descrição	Tipo	Und	Quant.	Valor Unit	Total
Composição	100556	SINAPI	CAIXA DE PASSAGEM PARA TELEFONE 15X15X10CM (SOBREPOR), FORNECIMENTO E INSTALACAO. AF. 11/2019	INES - INSTALAÇÕES ESPECIAIS	UN	1,0000000	40,78	40,78
Composição Auxiliar	88247	SINAPI	AUXILIAR DE ELETRICISTA COM ENCARGOS COMPLEMENTARES	SEDI - SERVIÇOS DIVERSOS	H	0,3460000	16,84	5,82
Composição Auxiliar	88264	SINAPI	ELETRICISTA COM ENCARGOS COMPLEMENTARES	SEDI - SERVIÇOS DIVERSOS	H	0,3460000	21,87	7,56
Insumo	00020254	SINAPI	CAIXA DE PASSAGEM METALICA, DE SOBREPOR, COM TAMPA APARAFUSADA, DIMENSOES 15 X 15 X *10* CM	Material	UN	1,0000000	27,40	27,40
				MO sem LS =>	9,98	LS =>	0,00	9,98
				Valor do BDI =>	8,77	Valor com BDI =>		49,55

	Código	Banco	Descrição	Tipo	Und	Quant.	Valor Unit	Total
Composição	ELE-E.GOV 29	Próprio	CURVA (X) HORIZONTAL 90°, 100X50MM FORNECIMENTO E INSTALAÇÃO.REF: ORSE/12543	ASTU - ASSENTAMENTO DE TUBOS E PECAS	UND	1,0000000	102,64	102,64
Composição Auxiliar	88264	SINAPI	ELETRICISTA COM ENCARGOS COMPLEMENTARES	SEDI - SERVIÇOS DIVERSOS	H	0,3600000	21,87	7,87
Composição Auxiliar	88316	SINAPI	SERVENTE COM ENCARGOS COMPLEMENTARES	SEDI - SERVIÇOS DIVERSOS	H	0,4300000	16,83	7,23
Composição Auxiliar	100761	SINAPI	PINTURA COM TINTA ALQUÍDICA DE ACABAMENTO (ESMALTE SINTÉTICO FOSCO) PULVERIZADA SOBRE SUPERFÍCIES METÁLICAS (EXCETO PERFIL) EXECUTADO EM OBRA (02 DEMÃOS). AF_01/2020_P	PINT - PINTURAS	m²	1,0000000	37,28	37,28
Insumo	DEL-COT-042	Próprio	CURVA HORIZONTAL 100X50	Material	UND	1,0000000	50,26	50,26
				MO sem LS =>	28,25	LS =>	0,00	28,25

- - / MT
 +55 65 992430550 / eng_david_julio@hotmail.com



Assinado com senha por NATAN SILVA ALMEIDA - Contrato Temporário / GST - 18/03/2025 às 09:32:24, SIDNEY DOS SANTOS SOUZA - Contrato Temporário / GST - 18/03/2025 às 10:22:43 +1
 Pessoas - Para verificar todas as assinaturas consulte o link de autenticação.
 Documento Nº: 25453926-5657 - consulta à autenticidade em <https://www.sigadoc.mt.gov.br/sigaex/public/app/autenticar?n=25453926-5657>



SEPLAG/DIC/2025/06952A





Governo de Mato Grosso
SECRETARIA DE ESTADO DE PLANEJAMENTO E GESTÃO
 SECRETARIA DE ESTADO PLANEJAMENTO E GESTÃO / MT
 CNPJ: 58.337.873/0001-74

Valor do BDI => 22,08 Valor com BDI => 124,72

Observação

FONTE REFERENCIA REF: ORSE/12543

	Código	Banco	Descrição	Tipo	Und	Quant.	Valor Unit	Total
Composição	ELE E.GOV 56	Próprio	CURVA HORIZONTAL 90° PARA ELETROCALHA 200x50mm CHAPA 20. REF:SBC (063561)	63	UN	1,0000000	68,33	68,33
Composição Auxiliar	88264	SINAPI	ELETRICISTA COM ENCARGOS COMPLEMENTARES	SEDI - SERVIÇOS DIVERSOS	H	0,4250000	21,87	9,29
Composição Auxiliar	88247	SINAPI	AUXILIAR DE ELETRICISTA COM ENCARGOS COMPLEMENTARES	SEDI - SERVIÇOS DIVERSOS	H	0,4250000	16,84	7,15
Insumo	003556	SBC	ELETROCALHA - CURVA DE INVERSAO 200x100mm CHAPA 20	Material	UN	1,0000000	51,89	51,89
				MO sem LS =>		12,26	LS =>	0,00
				Valor do BDI =>		14,71	Valor com BDI =>	83,04

	Código	Banco	Descrição	Tipo	Und	Quant.	Valor Unit	Total
Composição	ELE E.GOV 50	Próprio	ELETROCALHA 100X50 CH18 300MM INCLUSO TAMPAS-FORNECIMENTO E INSTALAÇÃO- REF: ORSE (8359)	INEL - INSTALAÇÃO ELÉTRICA/ELETRIFICAÇÃO E	M	1,0000000	47,62	47,62
Composição Auxiliar	88264	SINAPI	ELETRICISTA COM ENCARGOS COMPLEMENTARES	SEDI - SERVIÇOS DIVERSOS	H	0,4000000	21,87	8,74
Composição Auxiliar	88316	SINAPI	SERVENTE COM ENCARGOS COMPLEMENTARES	SEDI - SERVIÇOS DIVERSOS	H	0,4000000	16,83	6,73
Insumo	000216	SBC	ELETROCALHA PERFURADA TIPO "U" 100X50MM CHAPA 22	Material	M	1,0000000	25,05	25,05
Insumo	000214	SBC	ELETROCALHA - TAMPAS DE ENCAIXE PARA ELETROCALHA 100mm CHAPA 24	Material	UN	0,3333333	21,31	7,10
				MO sem LS =>		11,60	LS =>	0,00
				Valor do BDI =>		10,25	Valor com BDI =>	57,87

	Código	Banco	Descrição	Tipo	Und	Quant.	Valor Unit	Total
Composição	ELE E.GOV 49	Próprio	ELETROCALHA PERFURADA COM TAMPAS 200X50 MM CHAPA 18 - FORNECIMENTO E INSTALAÇÃO	ASTU - ASSENTAMENTO DE TUBOS E PECAS	M	1,0000000	113,01	113,01
Composição Auxiliar	88264	SINAPI	ELETRICISTA COM ENCARGOS COMPLEMENTARES	SEDI - SERVIÇOS DIVERSOS	H	0,5000000	21,87	10,93
Composição Auxiliar	88247	SINAPI	AUXILIAR DE ELETRICISTA COM ENCARGOS COMPLEMENTARES	SEDI - SERVIÇOS DIVERSOS	H	0,5000000	16,84	8,42
Insumo	000704	SBC	ELETROCALHA PERFURADA TIPO "U" 200X50MM CHAPA 22	Material	M	1,0000000	38,37	38,37
Insumo	035749	SBC	ELETROCALHA - TAMPAS DE ENCAIXE PARA ELETROCALHA 200mm CHAPA 24	Material	UN	1,0000000	55,29	55,29
				MO sem LS =>		14,43	LS =>	0,00
				Valor do BDI =>		24,36	Valor com BDI =>	137,37

Observação

Fonte: 38.21.940 - CPOS/CDHU 06/ 2024

	Código	Banco	Descrição	Tipo	Und	Quant.	Valor Unit	Total
Composição	ELE E.GOV 51	Próprio	SAIDA HORIZONTAL PARA ELETRODUTO 1.1/2" - FORNECIMENTO E INSTALAÇÃO.REF:063754 - SBC 05/2024	ASTU - ASSENTAMENTO DE TUBOS E PECAS	UND	1,0000000	14,74	14,74
Composição Auxiliar	88247	SINAPI	AUXILIAR DE ELETRICISTA COM ENCARGOS COMPLEMENTARES	SEDI - SERVIÇOS DIVERSOS	H	0,1510000	16,84	2,54
Composição Auxiliar	88264	SINAPI	ELETRICISTA COM ENCARGOS COMPLEMENTARES	SEDI - SERVIÇOS DIVERSOS	H	0,1510000	21,87	3,30
Insumo	035754	SBC	SAIDA HORIZONTAL PRE GALVANIZADA PARA ELETRODUTO 1 1/2"	Material	UN	1,0000000	8,90	8,90
				MO sem LS =>		4,34	LS =>	0,00
				Valor do BDI =>		3,17	Valor com BDI =>	17,91

- - / MT
 +55 65 992430550 / eng_david_julio@hotmail.com



Assinado com senha por NATAN SILVA ALMEIDA - Contrato Temporário / GST - 18/03/2025 às 09:32:24, SIDNEY DOS SANTOS SOUZA - Contrato Temporário / GST - 18/03/2025 às 10:22:43 +1
 Pessoas - Para verificar todas as assinaturas consulte o link de autenticação.
 Documento N°: 25453926-5657 - consulta à autenticidade em <https://www.sigadoc.mt.gov.br/sigaex/public/app/autenticar?n=25453926-5657>



SEPLAG/DIC/2025/06952A





Governo de Mato Grosso
SECRETARIA DE ESTADO DE PLANEJAMENTO E GESTÃO
 SECRETARIA DE ESTADO PLANEJAMENTO E GESTÃO / MT
 CNPJ: 58.337.873/0001-74

Observação

Fonte: 063754 - SBC 05/2024

	Código	Banco	Descrição	Tipo	Und	Quant.	Valor Unit	Total
Composição	ELE E.GOV 53	Próprio	SUPORE VERTICAL 70X125MM - FORNECIMENTO E INSTALAÇÃO.REF:063067 - SBC 07/2024	ASTU - ASSENTAMENTO DE TUBOS E PECAS	UNIDADE	1,0000000	7,39	7,39
Composição Auxiliar	88264	SINAPI	ELETRICISTA COM ENCARGOS COMPLEMENTARES	SEDI - SERVIÇOS DIVERSOS	H	0,0230000	21,87	0,50
Composição Auxiliar	88247	SINAPI	AUXILIAR DE ELETRICISTA COM ENCARGOS COMPLEMENTARES	SEDI - SERVIÇOS DIVERSOS	H	0,0230000	16,84	0,38
Insumo	002590	SBC	ELETROCALHA - SUPORTE SUSPENSAO SIMPLES TIPO "B" 100x100mm	Material	UN	1,0000000	6,51	6,51
				MO sem LS =>	0,65	LS =>	0,00	0,65
				Valor do BDI =>	1,59	Valor com BDI =>	8,98	

Observação

Fonte: 063067 - SBC 07/2024

	Código	Banco	Descrição	Tipo	Und	Quant.	Valor Unit	Total
Composição	ELE E.GOV 52	Próprio	SUPORE VERTICAL 70X96MM - FORNECIMENTO E INSTALAÇÃO.REF:063067 - SBC 07/2024	ASTU - ASSENTAMENTO DE TUBOS E PECAS	UNIDADE	1,0000000	7,39	7,39
Composição Auxiliar	88264	SINAPI	ELETRICISTA COM ENCARGOS COMPLEMENTARES	SEDI - SERVIÇOS DIVERSOS	H	0,0230000	21,87	0,50
Composição Auxiliar	88247	SINAPI	AUXILIAR DE ELETRICISTA COM ENCARGOS COMPLEMENTARES	SEDI - SERVIÇOS DIVERSOS	H	0,0230000	16,84	0,38
Insumo	002590	SBC	ELETROCALHA - SUPORTE SUSPENSAO SIMPLES TIPO "B" 100x100mm	Material	UN	1,0000000	6,51	6,51
				MO sem LS =>	0,65	LS =>	0,00	0,65
				Valor do BDI =>	1,59	Valor com BDI =>	8,98	

Observação

Fonte: 063067 - SBC 07/2024

	Código	Banco	Descrição	Tipo	Und	Quant.	Valor Unit	Total
Composição	ELE E.GOV 55	Próprio	TE HORIZONTAL PARA ELETROCALHA 100x50 - FORNECIMENTO E INSTALAÇÃO.REF:063745-SBC-05/2024	ASTU - ASSENTAMENTO DE TUBOS E PECAS	UND	1,0000000	51,88	51,88
Composição Auxiliar	88264	SINAPI	ELETRICISTA COM ENCARGOS COMPLEMENTARES	SEDI - SERVIÇOS DIVERSOS	H	0,5250000	21,87	11,48
Composição Auxiliar	88247	SINAPI	AUXILIAR DE ELETRICISTA COM ENCARGOS COMPLEMENTARES	SEDI - SERVIÇOS DIVERSOS	H	0,5250000	16,84	8,84
Insumo	047571	SBC	ELETROCALHA - TE VERTICAL DE SUBIDA 100x50 CHAPA 20	Material	UN	1,0000000	31,56	31,56
				MO sem LS =>	15,14	LS =>	0,00	15,14
				Valor do BDI =>	11,15	Valor com BDI =>	63,03	

Observação

Fonte: 063745 - SBC - 05/2024

	Código	Banco	Descrição	Tipo	Und	Quant.	Valor Unit	Total
Composição	ELE E.GOV 54	Próprio	TE HORIZONTAL 90° 200X50MM - FORNECIMENTO E INSTALAÇÃO REF:063745 - SBC 07/2024	ASTU - ASSENTAMENTO DE TUBOS E PECAS	UNIDADE	1,0000000	81,57	81,57
Composição Auxiliar	88264	SINAPI	ELETRICISTA COM ENCARGOS COMPLEMENTARES	SEDI - SERVIÇOS DIVERSOS	H	0,5250000	21,87	11,48
Composição Auxiliar	88247	SINAPI	AUXILIAR DE ELETRICISTA COM ENCARGOS COMPLEMENTARES	SEDI - SERVIÇOS DIVERSOS	H	0,5250000	16,84	8,84
Insumo	047579	SBC	ELETROCALHA - TE VERTICAL DE SUBIDA 200x100 CHAPA 18	Material	UN	1,0000000	61,25	61,25
				MO sem LS =>	15,14	LS =>	0,00	15,14
				Valor do BDI =>	17,57	Valor com BDI =>	99,14	

- - / MT
 +55 65 992430550 / eng_david_julio@hotmail.com



Assinado com senha por NATAN SILVA ALMEIDA - Contrato Temporário / GST - 18/03/2025 às 09:32:24, SIDNEY DOS SANTOS SOUZA - Contrato Temporário / GST - 18/03/2025 às 10:22:43 +1
 Pessoas - Para verificar todas as assinaturas consulte o link de autenticação.
 Documento Nº: 25453926-5657 - consulta à autenticidade em <https://www.sigadoc.mt.gov.br/sigaex/public/app/autenticar?n=25453926-5657>



SEPLAG/DIC/2025/06952A





Governo de Mato Grosso
SECRETARIA DE ESTADO DE PLANEJAMENTO E GESTÃO
 SECRETARIA DE ESTADO PLANEJAMENTO E GESTÃO / MT
 CNPJ: 58.337.873/0001-74

Observação									
Fonte: 063745 - SBC 07/2024									
	Código	Banco	Descrição	Tipo	Und	Quant.	Valor Unit	Total	
Composição	ELE E.GOV 57	Próprio	ABRACADEIRA EM ACO PARA AMARRACAO DE ELETRODUTOS, TIPO D, COM 1" E CUNHA DE FIXACAO - FORNECIMENTO E INSTALACAO .REF:10764 - ORSE 06 / 2024	ASTU - ASSENTAMENTO DE TUBOS E PECAS	UNIDADE	1,0000000	6,27	6,27	
Composição Auxiliar	88264	SINAPI	ELETRICISTA COM ENCARGOS COMPLEMENTARES	SEDI - SERVIÇOS DIVERSOS	H	0,1000000	21,87	2,18	
Composição Auxiliar	88247	SINAPI	AUXILIAR DE ELETRICISTA COM ENCARGOS COMPLEMENTARES	SEDI - SERVIÇOS DIVERSOS	H	0,1000000	16,84	1,68	
Insumo	00039129	SINAPI	ABRACADEIRA EM ACO PARA AMARRACAO DE ELETRODUTOS, TIPO D, COM 1" E CUNHA DE FIXACAO	Material	UN	1,0000000	2,41	2,41	
					MO sem LS =>	2,88	LS =>	0,00	2,88
					Valor do BDI =>	1,34	Valor com BDI =>	7,61	
Observação									
Fonte: 10764 - ORSE 06 / 2024									
	Código	Banco	Descrição	Tipo	Und	Quant.	Valor Unit	Total	
Composição	ELE E.GOV 59	Próprio	ELETRODUTO RIGIDO ROSCÁVEL, METÁLICO 1", PARA CIRCUITOS TERMINAIS, INSTALADO EM FORRO OU LAJE - FORNECIMENTO E INSTALACAO. REF:91863 - SINAPI 03/2023	INEL - INSTALAÇÃO ELÉTRICA/ELETRIFICAÇÃO E ILUMINAÇÃO EXTERNA	M	1,0000000	18,79	18,79	
Composição Auxiliar	88247	SINAPI	AUXILIAR DE ELETRICISTA COM ENCARGOS COMPLEMENTARES	SEDI - SERVIÇOS DIVERSOS	H	0,1190000	16,84	2,00	
Composição Auxiliar	88264	SINAPI	ELETRICISTA COM ENCARGOS COMPLEMENTARES	SEDI - SERVIÇOS DIVERSOS	H	0,1190000	21,87	2,60	
Insumo	00021136	SINAPI	!EM PROCESSO DESATIVACAO! ELETRODUTO EM ACO GALVANIZADO ELETROLITICO, LEVE, DIAMETRO 1", PAREDE DE 0,90 MM	Material	M	1,0170000	13,96	14,19	
					MO sem LS =>	3,42	LS =>	0,00	3,42
					Valor do BDI =>	4,04	Valor com BDI =>	22,83	
Observação									
Fonte: 91863 - SINAPI 03/2023									
	Código	Banco	Descrição	Tipo	Und	Quant.	Valor Unit	Total	
Composição	ELE E.GOV 58	Próprio	ELETRODUTO RIGIDO ROSCÁVEL, METÁLICO, DN 25 MM (3/4"), PARA CIRCUITOS TERMINAIS, INSTALADO EM FORRO OU LAJE - FORNECIMENTO E INSTALACAO	INEL - INSTALAÇÃO ELÉTRICA/ELETRIFICAÇÃO E ILUMINAÇÃO EXTERNA	M	1,0000000	15,58	15,58	
Composição Auxiliar	88247	SINAPI	AUXILIAR DE ELETRICISTA COM ENCARGOS COMPLEMENTARES	SEDI - SERVIÇOS DIVERSOS	H	0,1190000	16,84	2,00	
Composição Auxiliar	88264	SINAPI	ELETRICISTA COM ENCARGOS COMPLEMENTARES	SEDI - SERVIÇOS DIVERSOS	H	0,1190000	21,87	2,60	
Insumo	00021128	SINAPI	!EM PROCESSO DESATIVACAO! ELETRODUTO EM ACO GALVANIZADO ELETROLITICO, LEVE, DIAMETRO 3/4", PAREDE DE 0,90 MM	Material	M	1,0170000	10,80	10,98	
					MO sem LS =>	3,42	LS =>	0,00	3,42
					Valor do BDI =>	3,35	Valor com BDI =>	18,93	
Observação									
Fonte: 91863 - SINAPI 03/2023									
	Código	Banco	Descrição	Tipo	Und	Quant.	Valor Unit	Total	
Composição	ELE E.GOV 61	Próprio	ABRACADEIRA EM ACO PARA AMARRACAO DE ELETRODUTOS, TIPO D, COM 1.1/2" E CUNHA DE FIXACAO - FORNECIMENTO E INSTALACAO .REF:10764 - ORSE 06 / 2024	ASTU - ASSENTAMENTO DE TUBOS E PECAS	UNIDADE	1,0000000	8,14	8,14	

- - / MT
 +55 65 992430550 / eng_david_julio@hotmail.com



Assinado com senha por NATAN SILVA ALMEIDA - Contrato Temporário / GST - 18/03/2025 às 09:32:24, SIDNEY DOS SANTOS SOUZA - Contrato Temporário / GST - 18/03/2025 às 10:22:43 +1
 Pessoas - Para verificar todas as assinaturas consulte o link de autenticação.
 Documento Nº: 25453926-5657 - consulta à autenticidade em <https://www.sigadoc.mt.gov.br/sigaex/public/app/autenticar?n=25453926-5657>



SEPLAG/DIC/2025/06952A





Governo de Mato Grosso
SECRETARIA DE ESTADO DE PLANEJAMENTO E GESTÃO
 SECRETARIA DE ESTADO PLANEJAMENTO E GESTÃO / MT
 CNPJ: 58.337.873/0001-74

Composição Auxiliar	88264	SINAPI	ELETRICISTA COM ENCARGOS COMPLEMENTARES	SEDI - SERVIÇOS DIVERSOS	H	0,1000000	21,87	2,18
Composição Auxiliar	88247	SINAPI	AUXILIAR DE ELETRICISTA COM ENCARGOS COMPLEMENTARES	SEDI - SERVIÇOS DIVERSOS	H	0,1000000	16,84	1,68
Insumo	00039131	SINAPI	ABRACADEIRA EM ACO PARA AMARRACAO DE ELETRODUTOS, TIPO D, COM 1 1/2" E CUNHA DE FIXACAO	Material	UN	1,0000000	4,28	4,28
				MO sem LS =>		2,88	LS =>	0,00
				Valor do BDI =>		1,74	Valor com BDI =>	2,88
								9,88
Observação								
Fonte: 10764 - ORSE 06 / 2024								
	Código	Banco	Descrição	Tipo	Und	Quant.	Valor Unit	Total
Composição	ELE E.GOV 60	Próprio	ELETRODUTO METALICO FLEXIVEL REVESTIDO EXTERNAMENTE COM PVC PRETO, DIAMETRO EXTERNO (1"), TIPO SEALTUBO.REF:ORSE (11749)	77	un	1,0000000	20,35	20,35
Composição Auxiliar	88316	SINAPI	SERVENTE COM ENCARGOS COMPLEMENTARES	SEDI - SERVIÇOS DIVERSOS	H	0,1000000	16,83	1,68
Composição Auxiliar	88264	SINAPI	ELETRICISTA COM ENCARGOS COMPLEMENTARES	SEDI - SERVIÇOS DIVERSOS	H	0,1000000	21,87	2,18
Insumo	00002501	SINAPI	ELETRODUTO FLEXIVEL, EM ACO GALVANIZADO, REVESTIDO EXTERNAMENTE COM PVC PRETO, DIAMETRO EXTERNO DE 32 MM (1"), TIPO SEALTUBO	Material	M	1,0500000	15,71	16,49
				MO sem LS =>		2,89	LS =>	0,00
				Valor do BDI =>		4,38	Valor com BDI =>	2,89
								24,73
	Código	Banco	Descrição	Tipo	Und	Quant.	Valor Unit	Total
Composição	SEPLAG ARQ 002 - ADT 04	Próprio	GRAUTEMENTO ESTRUTURAL DE LAJE NERVURADA	FUES - FUNDAÇÕES E ESTRUTURAS	UN	1,0000000	357,19	357,19
Composição Auxiliar	88262	SINAPI	CARPINTEIRO DE FORMAS COM ENCARGOS COMPLEMENTARES	SEDI - SERVIÇOS DIVERSOS	H	0,7826087	20,85	16,31
Composição Auxiliar	88316	SINAPI	SERVENTE COM ENCARGOS COMPLEMENTARES	SEDI - SERVIÇOS DIVERSOS	H	0,3913000	16,83	6,58
Composição Auxiliar	97064	SINAPI	MONTAGEM E DESMONTAGEM DE ANDAIME TUBULAR TIPO TORRE (EXCLUSIVE ANDAIME E LIMPEZA). AF 11/2017	SEDI - SERVIÇOS DIVERSOS	M	0,2000000	13,42	2,68
Insumo	ADT 4 SEPLAG 03 INT	Próprio	Graute pronto e fluido de alta resistência para obras novas e recuperações	Material	KG	6,6700000	48,14	321,09
Insumo	00001346	SINAPI	CHAPA/PAINEL DE MADEIRA COMPENSADA PLASTIFICADA (MADEIRITE PLASTIFICADO) PARA FORMA DE CONCRETO, DE 2200 x 1100 MM, E = 10 MM	Material	m²	0,0900000	63,96	5,75
Insumo	00000344	SINAPI	ARAME GALVANIZADO 16 BWG, D = 1,65MM (0,0166 KG/M)	Material	KG	0,0108695	26,29	0,28
Insumo	00010527	SINAPI	LOCACAO DE ANDAIME METALICO TUBULAR DE ENCAIXE, TIPO DE TORRE, COM LARGURA DE 1 ATE 1,5 M E ALTURA DE *1,00* M (INCLUSO SAPATAS FIXAS OU RODIZIOS)	Equipamento	MXMES	0,2000000	22,50	4,50
				MO sem LS =>		19,25	LS =>	0,00
				Valor do BDI =>		77,05	Valor com BDI =>	19,25
								434,24
Observação								
ADITIVO 04 SEPLAG								
	Código	Banco	Descrição	Tipo	Und	Quant.	Valor Unit	Total
Composição	SEPLAG ARQ 001 - ADT 04	Próprio	Reparo Estrutural em Laje Nervurada	FUES - FUNDAÇÕES E ESTRUTURAS	M²	1,0000000	21,72	21,72
Composição Auxiliar	97063	SINAPI	MONTAGEM E DESMONTAGEM DE ANDAIME MODULAR FACHADEIRO, COM PISO METÁLICO, PARA EDIFICAÇÕES COM MÚLTIPLOS PAVIMENTOS (EXCLUSIVE ANDAIME E LIMPEZA). AF 11/2017	SEDI - SERVIÇOS DIVERSOS	m²	0,0126000	7,20	0,09

- - / MT
 +55 65 992430550 / eng_david_julio@hotmail.com



Assinado com senha por NATAN SILVA ALMEIDA - Contrato Temporário / GST - 18/03/2025 às 09:32:24, SIDNEY DOS SANTOS SOUZA - Contrato Temporário / GST - 18/03/2025 às 10:22:43 +1
 Pessoas - Para verificar todas as assinaturas consulte o link de autenticação.
 Documento Nº: 25453926-5657 - consulta à autenticidade em <https://www.sigadoc.mt.gov.br/sigaex/public/app/autenticar?n=25453926-5657>



SEPLAGDIC202506952A





Governo de Mato Grosso
SECRETARIA DE ESTADO DE PLANEJAMENTO E GESTÃO
 SECRETARIA DE ESTADO PLANEJAMENTO E GESTÃO / MT
 CNPJ: 58.337.873/0001-74

Composição Auxiliar	88309	SINAPI	PEDREIRO COM ENCARGOS COMPLEMENTARES	SEDI - SERVIÇOS DIVERSOS	H	0,1004000	21,10	2,11
Composição Auxiliar	88316	SINAPI	SERVENTE COM ENCARGOS COMPLEMENTARES	SEDI - SERVIÇOS DIVERSOS	H	0,1004000	16,83	1,68
Insumo	ADT 04 SEPLAG 01 INS	Próprio	Reparo estrutural à base de cimento Portland	Material	M³	0,1930000	89,27	17,22
Insumo	ADT 04 SEPLAG 02 INS	Próprio	Protetor de armadura anticorrosivo a base de zinco	Material	KG	0,0029000	183,92	0,53
Insumo	00020193	SINAPI	LOCAÇÃO DE ANDAIME METALICO TIPO FACHADEIRO, LARGURA DE 1,20 M, ALTURA POR PEÇA DE 2,0 M, INCLUINDO SAPATAS E ITENS NECESSARIOS A INSTALACAO	Equipamento	M2XMES	0,0126000	7,49	0,09
				MO sem LS =>	2,88	LS =>	0,00	2,88
				Valor do BDI =>	4,68	Valor com BDI =>	26,40	
	Código	Banco	Descrição	Tipo	Und	Quant.	Valor Unit	Total
Composição	SEPLAG HIDR 60	Próprio	CONSTRUÇÃO DO PISO TÁTIL, FORNECIMENTO E INSTALAÇÃO	SEDI - SERVIÇOS DIVERSOS	UND	1,0000000	33,01	33,01
Composição Auxiliar	88316	SINAPI	SERVENTE COM ENCARGOS COMPLEMENTARES	SEDI - SERVIÇOS DIVERSOS	H	0,4600000	16,83	7,74
Composição Auxiliar	88309	SINAPI	PEDREIRO COM ENCARGOS COMPLEMENTARES	SEDI - SERVIÇOS DIVERSOS	H	0,2300000	21,10	4,85
Composição Auxiliar	91276	SINAPI	PLACA VIBRATÓRIA REVERSÍVEL COM MOTOR 4 TEMPOS A GASOLINA, FORÇA CENTRÍFUGA DE 25 KN (2500 KGf), POTÊNCIA 5,5 CV - MATERIAIS NA OPERAÇÃO. AF_08/2015	CHOR - CUSTOS HORÁRIOS DE MÁQUINAS E EQUIPAMENTOS	H	0,0250000	9,24	0,23
Insumo	00000370	SINAPI	AREIA MEDIA - POSTO JAZIDA/FORNECEDOR (RETIRADO NA JAZIDA, SEM TRANSPORTE)	Material	m³	0,0550000	83,50	4,59
Insumo	COT205	Próprio	W-150x22,5	Material	KG	1,0250000	15,22	15,60
				MO sem LS =>	9,26	LS =>	0,00	9,26
				Valor do BDI =>	7,09	Valor com BDI =>	40,10	
	Código	Banco	Descrição	Tipo	Und	Quant.	Valor Unit	Total
Composição	SEPLAG CLI 40_R01	Próprio	DUTO PARA VENTILACAO CHAPA DE AÇO GALVANIZADA Nº 24 E=0,50 MM (5,12 KG/M2), INCLUSO SUPORTAÇÃO, CANTO PARA DUTO TDC 25mm PARAFUSO FRANCÉS 5/16"x1" COM PORCA E GAXETA DE VEDAÇÃO - FORNECIMENTO E INSTALAÇÃO	SEDI - SERVIÇOS DIVERSOS	m²	1,0000000	435,93	435,93
Composição Auxiliar	88243	SINAPI	AJUDANTE ESPECIALIZADO COM ENCARGOS COMPLEMENTARES	SEDI - SERVIÇOS DIVERSOS	H	3,6182000	17,72	64,11
Composição Auxiliar	88250	SINAPI	AUXILIAR DE MECÂNICO COM ENCARGOS COMPLEMENTARES	SEDI - SERVIÇOS DIVERSOS	H	3,6182000	14,24	51,52
Composição Auxiliar	100308	SINAPI	MECÂNICO DE REFRIGERAÇÃO COM ENCARGOS COMPLEMENTARES	SEDI - SERVIÇOS DIVERSOS	H	3,6182000	23,44	84,81
Insumo	00011051	SINAPI	CHAPA DE ACO GALVANIZADA BITOLA GSG 26, E = 0,50 MM (4,00 KG/M2)	Material	KG	5,6300000	15,75	88,67
Insumo	COT332	Próprio	CANTO TDC EM CHAPA DE AÇO BITOLA 18	Material	UN.	1,4025000	1,26	1,76
Insumo	00011953	SINAPI	PARAFUSO FRANCÉS ZINCADO, DIAMETRO 1/2", COMPRIMENTO 2", COM PORCA E ARRUELA	Material	UN	3,7917000	3,71	14,06
Insumo	COT334	Próprio	FITA DE VEDAÇÃO 15X4 ADESIVA ROLO C/ 10M	Material	m	19,5907000	5,00	97,95
Insumo	00011267	SINAPI	ARRUELA LISA, REDONDA, DE LATAO POLIDO, DIAMETRO NOMINAL 5/8", DIAMETRO EXTERNO = 34 MM, DIAMETRO DO FURO = 17 MM, ESPESSURA = *2,5" MM	Material	UN	4,4237000	0,80	3,53
Insumo	00011976	SINAPI	CHUMBADOR, DIAMETRO 1/4" COM PARAFUSO 1/4" X 40 MM	Material	UN	1,0743000	1,37	1,47
Insumo	00039028	SINAPI	PERFILADO PERFURADO SIMPLES 38 X 38 MM, CHAPA 22	Material	M	0,9479000	13,03	12,35
Insumo	00039996	SINAPI	VERGALHAO ZINCADO ROSCA TOTAL, 1/4 " (6,3 MM)	Material	M	2,5278000	5,01	12,66
Insumo	00039997	SINAPI	PORCA ZINCADA, SEXTAVADA, DIAMETRO 1/4"	Material	UN	4,4237000	0,34	1,50

- - / MT
 +55 65 992430550 / eng_david_julio@hotmail.com



Assinado com senha por NATAN SILVA ALMEIDA - Contrato Temporário / GST - 18/03/2025 às 09:32:24, SIDNEY DOS SANTOS SOUZA - Contrato Temporário / GST - 18/03/2025 às 10:22:43 +1
 Pessoas - Para verificar todas as assinaturas consulte o link de autenticação.
 Documento Nº: 25453926-5657 - consulta à autenticidade em <https://www.sigadoc.mt.gov.br/sigaex/public/app/autenticar?n=25453926-5657>



SEPLAG/DIC/2025/06952A





Governo de Mato Grosso
SECRETARIA DE ESTADO DE PLANEJAMENTO E GESTÃO
 SECRETARIA DE ESTADO PLANEJAMENTO E GESTÃO / MT
 CNPJ: 58.337.873/0001-74

Insumo	12180	ORSE	Duto flexível de alumínio Ø 100mm	Material	m	0,0190000	21,25	0,40
Insumo	00039744	SINAPI	PAINEL DE LA DE VIDRO SEM REVESTIMENTO PSI 40, E = 25 MM, DE 1200 X 600 MM	Material	m²	0,0379000	30,18	1,14
				MO sem LS =>	151,43	LS =>	0,00	151,43
				Valor do BDI =>	93,65	Valor com BDI =>	529,58	

Observação
ADITIVO 03 - ESCOLA DE GOVERNO

	Código	Banco	Descrição	Tipo	Und	Quant.	Valor Unit	Total
Composição	SEPLAG CLI 39_R01	Próprio	DUTO PARA VENTILACAO CHAPA DE AÇO GALVANIZADA Nº 26 E=0,50 MM (4,00 KG/M2), INCLUSO SUPORTAÇÃO, CANTO PARA DUTO TDC 25mm PARAFUSO FRANCES 5/16"X1" COM PORCA E GAXETA DE VEDAÇÃO - FORNECIMENTO E INSTALAÇÃO	SEDI - SERVIÇOS DIVERSOS	m²	1,0000000	346,97	346,97
Composição Auxiliar	88243	SINAPI	AJUDANTE ESPECIALIZADO COM ENCARGOS COMPLEMENTARES	SEDI - SERVIÇOS DIVERSOS	H	2,8267000	17,72	50,08
Composição Auxiliar	88250	SINAPI	AUXILIAR DE MECÂNICO COM ENCARGOS COMPLEMENTARES	SEDI - SERVIÇOS DIVERSOS	H	2,8267000	14,24	40,25
Composição Auxiliar	100308	SINAPI	MECÂNICO DE REFRIGERAÇÃO COM ENCARGOS COMPLEMENTARES	SEDI - SERVIÇOS DIVERSOS	H	2,8267000	23,44	66,25
Insumo	00011051	SINAPI	CHAPA DE ACO GALVANIZADA BITOLA GSG 26, E = 0,50 MM (4,00 KG/M2)	Material	KG	4,4000000	15,75	69,30
Insumo	COT332	Próprio	CANTO TDC EM CHAPA DE AÇO BITOLA 18	Material	UN.	6,1715000	1,26	7,77
Insumo	00011953	SINAPI	PARAFUSO FRANCES ZINCADO, DIAMETRO 1/2", COMPRIMENTO 2", COM PORCA E ARRUELA	Material	UN	2,9623000	3,71	10,99
Insumo	COT334	Próprio	FITA DE VEDAÇÃO 15X4 ADESIVA ROLO C/ 10M	Material	m	15,3052000	5,00	76,52
Insumo	00011267	SINAPI	ARRUELA LISA, REDONDA, DE LATAO POLIDO, DIAMETRO NOMINAL 5/8", DIAMETRO EXTERNO = 34 MM, DIAMETRO DO FURO = 17 MM, ESPESSURA = *2,5" MM	Material	UN	3,4560000	0,80	2,76
Insumo	00011976	SINAPI	CHUMBADOR, DIAMETRO 1/4" COM PARAFUSO 1/4" X 40 MM	Material	UN	0,8393000	1,37	1,14
Insumo	00039028	SINAPI	PERFILADO PERFURADO SIMPLES 38 X 38 MM, CHAPA 22	Material	M	0,7406000	13,03	9,65
Insumo	00039996	SINAPI	VERGALHAO ZINCADO ROSCA TOTAL, 1/4 " (6,3 MM)	Material	M	1,9749000	5,01	9,89
Insumo	00039997	SINAPI	PORCA ZINCADA, SEXTAVADA, DIAMETRO 1/4"	Material	UN	3,4560000	0,34	1,17
Insumo	12180	ORSE	Duto flexível de alumínio Ø 100mm	Material	m	0,0148000	21,25	0,31
Insumo	00039744	SINAPI	PAINEL DE LA DE VIDRO SEM REVESTIMENTO PSI 40, E = 25 MM, DE 1200 X 600 MM	Material	m²	0,0296000	30,18	0,89
				MO sem LS =>	118,31	LS =>	0,00	118,31
				Valor do BDI =>	74,54	Valor com BDI =>	421,51	

	Código	Banco	Descrição	Tipo	Und	Quant.	Valor Unit	Total
Composição	SEPLAG CLI 37_R01	Próprio	MICROVENTILADOR 127V - FORNECIMENTO E INSTALAÇÃO	SEDI - SERVIÇOS DIVERSOS	UND	1,0000000	212,69	212,69
Composição Auxiliar	88316	SINAPI	SERVENTE COM ENCARGOS COMPLEMENTARES	SEDI - SERVIÇOS DIVERSOS	H	0,8000000	16,83	13,46
Composição Auxiliar	88309	SINAPI	PEDREIRO COM ENCARGOS COMPLEMENTARES	SEDI - SERVIÇOS DIVERSOS	H	0,8000000	21,10	16,88
Insumo	COT 11 - ADITIVO 03	Próprio	MICROVENTILADOR 127V	Material	UN.	1,0000000	182,35	182,35
				MO sem LS =>	22,60	LS =>	0,00	22,60
				Valor do BDI =>	45,86	Valor com BDI =>	258,55	

Observação
ADITIVO 03 - ESCOLA DE GOVERNO

	Código	Banco	Descrição	Tipo	Und	Quant.	Valor Unit	Total
--	--------	-------	-----------	------	-----	--------	------------	-------

- - / MT
+55 65 992430550 / eng_david_julio@hotmail.com



SEPLAG/DIC/2025/06952A



Assinado com senha por NATAN SILVA ALMEIDA - Contrato Temporário / GST - 18/03/2025 às 09:32:24, SIDNEY DOS SANTOS SOUZA - Contrato Temporário / GST - 18/03/2025 às 10:22:43 +1
 Pessoas - Para verificar todas as assinaturas consulte o link de autenticação.
 Documento Nº: 25453926-5657 - consulta à autenticidade em <https://www.sigadoc.mt.gov.br/sigaex/public/app/autenticar?n=25453926-5657>





Governo de Mato Grosso
SECRETARIA DE ESTADO DE PLANEJAMENTO E GESTÃO
 SECRETARIA DE ESTADO PLANEJAMENTO E GESTÃO / MT
 CNPJ: 58.337.873/0001-74

Composição	SEPLAG CLI 143 ADT 03	Próprio	INSTALAÇÃO DE REDE FRIGORÍGENA PARA EQUIPAMENTO DE AR CONDICIONADO DE 60.000 BTU	SEDI - SERVIÇOS DIVERSOS	UND	1,0000000	4.039,12	4.039,12
Composição Auxiliar	88248	SINAPI	AUXILIAR DE ENCANADOR OU BOMBEIRO HIDRÁULICO COM ENCARGOS COMPLEMENTARES	SEDI - SERVIÇOS DIVERSOS	H	21,0000000	17,33	363,93
Composição Auxiliar	88267	SINAPI	ENCANADOR OU BOMBEIRO HIDRÁULICO COM ENCARGOS COMPLEMENTARES	SEDI - SERVIÇOS DIVERSOS	H	21,0000000	21,03	441,63
Insumo	INS00219 STJS	Próprio	CABO PP 5X2,50 MM2	Material	M	15,0000000	10,01	150,15
Insumo	12440	ORSE	Gás refrigerante R22	Material	kg	0,0300000	32,98	0,98
Insumo	00039914	SINAPI	SOLDA EM VARETA FOSCOOPER, D = *2,5* MM X COMPRIMENTO 500 MM	Material	KG	0,0400000	289,41	11,57
Insumo	INS01115 STJS	Próprio	FITA PVC BRANCA ISOLAMENTO REFRIGERAÇÃO 0,10 M X 10 MTS	Material	UN	3,3240750	5,33	17,71
Insumo	INS00223 TJCB	Próprio	FITA ADESIVA ALUMINIZADA, DIMENS. 48 MM X 50 MTS	Material	UN	0,2667344	6,75	1,80
Insumo	00000411	SINAPI	ABRACADEIRA DE NYLON PARA AMARRACAO DE CABOS, COMPRIMENTO DE 200 X *4,6* MM	Material	UN	68,0000000	0,25	17,00
Insumo	00014153	SINAPI	FITA METALICA PERFURADA, L = *18* MM, ROLO DE 30 M, CARGA RECOMENDADA = *30* KGF	Material	UN	0,0666715	56,25	3,75
Insumo	00039741	SINAPI	TUBO DE BORRACHA ELASTOMERICA FLEXIVEL, PRETA, PARA ISOLAMENTO TERMICO DE TUBULACAO, DN 3/8" (10 MM), E= 19 MM, COEFICIENTE DE CONDUTIVIDADE TERMICA 0,036W/mK, VAPOR DE AGUA MAIOR OU IGUAL A 10.000	Material	M	15,0000000	18,70	280,50
Insumo	00039664	SINAPI	TUBO DE COBRE FLEXIVEL, D = 3/8 ", E = 0,79 MM, PARA AR-CONDICIONADO/ INSTALACOES GAS RESIDENCIAIS E COMERCIAIS	Material	M	15,0000000	34,31	514,65
Insumo	00039742	SINAPI	TUBO DE BORRACHA ELASTOMERICA FLEXIVEL, PRETA, PARA ISOLAMENTO TERMICO DE TUBULACAO, DN 7/8" (22 MM), E= 32 MM, COEFICIENTE DE CONDUTIVIDADE TERMICA 0,036W/mK, VAPOR DE AGUA MAIOR OU IGUAL A 10.000	Material	M	15,0000000	81,58	1.223,70
Insumo	1692	AGESUL	TUBO DE COBRE FLEXIVEL, D=7/8", PARA AR CONDICIONADO/INSTALACOES DE GASES RESIDENCIAIS E COMERCIAIS	Material	M	15,0000000	67,45	1.011,75
				MO sem LS =>		623,70	LS =>	0,00
				Valor do BDI =>		870,03	Valor com BDI =>	4.909,15

	Código	Banco	Descrição	Tipo	Und	Quant.	Valor Unit	Total
Composição	SEPLAG CLI 001 ADT 03	Próprio	INSTALAÇÃO DE REDE FRIGORÍGENA PARA EQUIPAMENTO DE AR CONDICIONADO DE 9.000 A 18.000 BTU	SEDI - SERVIÇOS DIVERSOS	UND	1,0000000	1.200,17	1.200,17
Composição Auxiliar	88248	SINAPI	AUXILIAR DE ENCANADOR OU BOMBEIRO HIDRÁULICO COM ENCARGOS COMPLEMENTARES	SEDI - SERVIÇOS DIVERSOS	H	16,9450000	17,33	293,65
Composição Auxiliar	88267	SINAPI	ENCANADOR OU BOMBEIRO HIDRÁULICO COM ENCARGOS COMPLEMENTARES	SEDI - SERVIÇOS DIVERSOS	H	16,9450000	21,03	356,35
Insumo	00039662	SINAPI	TUBO DE COBRE FLEXIVEL, D = 1/4 ", E = 0,79 MM, PARA AR-CONDICIONADO/ INSTALACOES GAS RESIDENCIAIS E COMERCIAIS	Material	M	4,9500000	22,30	110,38
Insumo	00039660	SINAPI	TUBO DE COBRE FLEXIVEL, D = 1/2 ", E = 0,79 MM, PARA AR-CONDICIONADO/ INSTALACOES GAS RESIDENCIAIS E COMERCIAIS	Material	M	4,9500000	46,53	230,32
Insumo	00039738	SINAPI	TUBO DE BORRACHA ELASTOMERICA FLEXIVEL, PRETA, PARA ISOLAMENTO TERMICO DE TUBULACAO, DN 1/4" (6 MM), E= 9 MM, COEFICIENTE DE CONDUTIVIDADE TERMICA 0,036W/mK, VAPOR DE AGUA MAIOR OU IGUAL A 10.000	Material	M	4,9500000	7,43	36,77
Insumo	00039737	SINAPI	TUBO DE BORRACHA ELASTOMERICA FLEXIVEL, PRETA, PARA ISOLAMENTO TERMICO DE TUBULACAO, DN 1/2" (12 MM), E= 19 MM, COEFICIENTE DE CONDUTIVIDADE TERMICA 0,036W/mK, VAPOR DE AGUA MAIOR OU IGUAL A 10.000	Material	M	4,9500000	20,56	101,77
Insumo	INS00219 STJS	Próprio	CABO PP 5X2,50 MM2	Material	M	4,9500000	10,01	49,54
Insumo	12440	ORSE	Gás refrigerante R22	Material	kg	0,0113143	32,98	0,37
Insumo	00039914	SINAPI	SOLDA EM VARETA FOSCOOPER, D = *2,5* MM X COMPRIMENTO 500 MM	Material	KG	0,0141429	289,41	4,09
Insumo	INS01115 STJS	Próprio	FITA PVC BRANCA ISOLAMENTO REFRIGERAÇÃO 0,10 M X 10 MTS	Material	UN	1,4100000	5,33	7,51
Insumo	INS00223 TJCB	Próprio	FITA ADESIVA ALUMINIZADA, DIMENS. 48 MM X 50 MTS	Material	UN	0,1131429	6,75	0,76

- - / MT
 +55 65 992430550 / eng_david_julio@hotmail.com



Assinado com senha por NATAN SILVA ALMEIDA - Contrato Temporário / GST - 18/03/2025 às 09:32:24, SIDNEY DOS SANTOS SOUZA - Contrato Temporário / GST - 18/03/2025 às 10:22:43 +1
 Pessoas - Para verificar todas as assinaturas consulte o link de autenticação.
 Documento Nº: 25453926-5657 - consulta à autenticidade em <https://www.sigadoc.mt.gov.br/sigaex/public/app/autenticar?n=25453926-5657>



SEPLAG/DIC/2025/06952A





Governo de Mato Grosso
SECRETARIA DE ESTADO DE PLANEJAMENTO E GESTÃO
 SECRETARIA DE ESTADO PLANEJAMENTO E GESTÃO / MT
 CNPJ: 58.337.873/0001-74

Insumo	00000411	SINAPI	ABRACADEIRA DE NYLON PARA AMARRACAO DE CABOS, COMPRIMENTO DE 200 X *4,6* MM	Material	UN	28,2800000	0,25	7,07
Insumo	00014153	SINAPI	FITA METALICA PERFURADA, L = *18* MM, ROLO DE 30 M, CARGA RECOMENDADA = *30* KGF	Material	UN	0,0282806	56,25	1,59
				MO sem LS =>		503,26	LS =>	0,00
				Valor do BDI =>		257,60	Valor com BDI =>	503,26
								1.457,77
	Código	Banco	Descrição	Tipo	Und	Quant.	Valor Unit	Total
Composição	SEPLAG CLI 012 ADT 03	Próprio	INSTALAÇÃO DE REDE FRIGORÍGENA PARA EQUIPAMENTO DE AR CONDICIONADO DE 48.000 BTU	SEDI - SERVIÇOS DIVERSOS	UND	1,0000000	1.721,01	1.721,01
Composição Auxiliar	88248	SINAPI	AUXILIAR DE ENCANADOR OU BOMBEIRO HIDRÁULICO COM ENCARGOS COMPLEMENTARES	SEDI - SERVIÇOS DIVERSOS	H	16,9450000	17,33	293,65
Composição Auxiliar	88267	SINAPI	ENCANADOR OU BOMBEIRO HIDRÁULICO COM ENCARGOS COMPLEMENTARES	SEDI - SERVIÇOS DIVERSOS	H	16,9450000	21,03	356,35
Insumo	INS00219 STJS	Próprio	CABO PP 5X2,50 MM2	Material	M	4,9500000	10,01	49,54
Insumo	12440	ORSE	Gás refrigerante R22	Material	kg	0,0113143	32,98	0,37
Insumo	00039914	SINAPI	SOLDA EM VARETA FOSCOPER, D = *2,5* MM X COMPRIMENTO 500 MM	Material	KG	0,0141429	289,41	4,09
Insumo	INS01115 STJS	Próprio	FITA PVC BRANCA ISOLAMENTO REFRIGERAÇÃO 0,10 M X 10 MTS	Material	UN	1,4100000	5,33	7,51
Insumo	INS00223 TJCB	Próprio	FITA ADESIVA ALUMINIZADA, DIMENS. 48 MM X 50 MTS	Material	UN	0,1131429	6,75	0,76
Insumo	00000411	SINAPI	ABRACADEIRA DE NYLON PARA AMARRACAO DE CABOS, COMPRIMENTO DE 200 X *4,6* MM	Material	UN	28,2800000	0,25	7,07
Insumo	00014153	SINAPI	FITA METALICA PERFURADA, L = *18* MM, ROLO DE 30 M, CARGA RECOMENDADA = *30* KGF	Material	UN	0,0282806	56,25	1,59
Insumo	00039741	SINAPI	TUBO DE BORRACHA ELASTOMERICA FLEXIVEL, PRETA, PARA ISOLAMENTO TERMICO DE TUBULACAO, DN 3/8" (10 MM), E= 19 MM, COEFICIENTE DE CONDUTIVIDADE TERMICA 0,036W/mK, VAPOR DE AGUA MAIOR OU IGUAL A 10.000	Material	M	4,9500000	18,70	92,56
Insumo	00039664	SINAPI	TUBO DE COBRE FLEXIVEL, D = 3/8", E = 0,79 MM, PARA AR-CONDICIONADO/ INSTALACOES GAS RESIDENCIAIS E COMERCIAIS	Material	M	4,9500000	34,31	169,83
Insumo	00039742	SINAPI	TUBO DE BORRACHA ELASTOMERICA FLEXIVEL, PRETA, PARA ISOLAMENTO TERMICO DE TUBULACAO, DN 7/8" (22 MM), E= 32 MM, COEFICIENTE DE CONDUTIVIDADE TERMICA 0,036W/mK, VAPOR DE AGUA MAIOR OU IGUAL A 10.000	Material	M	4,9500000	81,58	403,82
Insumo	1692	AGESUL	TUBO DE COBRE FLEXIVEL, D=7/8", PARA AR CONDICIONADO/INSTALACOES DE GASES RESIDENCIAIS E COMERCIAIS	Material	M	4,9500000	67,45	333,87
				MO sem LS =>		503,26	LS =>	0,00
				Valor do BDI =>		370,06	Valor com BDI =>	503,26
								2.091,07
	Código	Banco	Descrição	Tipo	Und	Quant.	Valor Unit	Total
Composição	SEPLAG CLI 008 ADT 03	Próprio	INSTALAÇÃO DE REDE FRIGORÍGENA PARA EQUIPAMENTO DE AR CONDICIONADO DE 36.000 BTU	SEDI - SERVIÇOS DIVERSOS	UND	1,0000000	1.808,22	1.808,22
Composição Auxiliar	88248	SINAPI	AUXILIAR DE ENCANADOR OU BOMBEIRO HIDRÁULICO COM ENCARGOS COMPLEMENTARES	SEDI - SERVIÇOS DIVERSOS	H	16,9450000	17,33	293,65
Composição Auxiliar	88267	SINAPI	ENCANADOR OU BOMBEIRO HIDRÁULICO COM ENCARGOS COMPLEMENTARES	SEDI - SERVIÇOS DIVERSOS	H	16,9450000	21,03	356,35
Insumo	INS00219 STJS	Próprio	CABO PP 5X2,50 MM2	Material	M	4,9500000	10,01	49,54
Insumo	12440	ORSE	Gás refrigerante R22	Material	kg	0,0113143	32,98	0,37
Insumo	00039914	SINAPI	SOLDA EM VARETA FOSCOPER, D = *2,5* MM X COMPRIMENTO 500 MM	Material	KG	0,0141429	289,41	4,09
Insumo	INS01115 STJS	Próprio	FITA PVC BRANCA ISOLAMENTO REFRIGERAÇÃO 0,10 M X 10 MTS	Material	UN	1,4100000	5,33	7,51
Insumo	INS00223 TJCB	Próprio	FITA ADESIVA ALUMINIZADA, DIMENS. 48 MM X 50 MTS	Material	UN	0,1131429	6,75	0,76
Insumo	00000411	SINAPI	ABRACADEIRA DE NYLON PARA AMARRACAO DE CABOS, COMPRIMENTO DE 200 X *4,6* MM	Material	UN	28,2800000	0,25	7,07

- - / MT
 +55 65 992430550 / eng_david_julio@hotmail.com



Assinado com senha por NATAN SILVA ALMEIDA - Contrato Temporário / GST - 18/03/2025 às 09:32:24, SIDNEY DOS SANTOS SOUZA - Contrato Temporário / GST - 18/03/2025 às 10:22:43 +1
 Pessoas - Para verificar todas as assinaturas consulte o link de autenticação.
 Documento Nº: 25453926-5657 - consulta à autenticidade em <https://www.sigadoc.mt.gov.br/sigaex/public/app/autenticar?n=25453926-5657>



SEPLAG/DIC/2025/06952A





Governo de Mato Grosso
SECRETARIA DE ESTADO DE PLANEJAMENTO E GESTÃO
 SECRETARIA DE ESTADO PLANEJAMENTO E GESTÃO / MT
 CNPJ: 58.337.873/0001-74

Insumo	00014153	SINAPI	FITA METALICA PERFURADA, L = *18* MM, ROLO DE 30 M, CARGA RECOMENDADA = *30* KGF	Material	UN	0,0282806	56,25	1,59
Insumo	00039741	SINAPI	TUBO DE BORRACHA ELASTOMERICA FLEXIVEL, PRETA, PARA ISOLAMENTO TERMICO DE TUBULACAO, DN 3/8" (10 MM), E= 19 MM, COEFICIENTE DE CONDUTIVIDADE TERMICA 0,036W/mK, VAPOR DE AGUA MAIOR OU IGUAL A 10.000	Material	M	4,9500000	18,70	92,56
Insumo	00039664	SINAPI	TUBO DE COBRE FLEXIVEL, D = 3/8 ", E = 0,79 MM, PARA AR-CONDICIONADO/ INSTALACOES GAS RESIDENCIAIS E COMERCIAIS	Material	M	4,2500000	34,31	145,81
Insumo	00039740	SINAPI	TUBO DE BORRACHA ELASTOMERICA FLEXIVEL, PRETA, PARA ISOLAMENTO TERMICO DE TUBULACAO, DN 3/4" (18 MM), E= 32 MM, COEFICIENTE DE CONDUTIVIDADE TERMICA 0,036W/mK, VAPOR DE AGUA MAIOR OU IGUAL A 10.000	Material	M	4,9500000	101,50	502,42
Insumo	00039666	SINAPI	TUBO DE COBRE FLEXIVEL, D = 3/4 ", E = 0,79 MM, PARA AR-CONDICIONADO/ INSTALACOES GAS RESIDENCIAIS E COMERCIAIS	Material	M	4,9500000	70,00	346,50
				MO sem LS =>		503,26	LS =>	0,00
				Valor do BDI =>		388,93	Valor com BDI =>	2.197,15

	Código	Banco	Descrição	Tipo	Und	Quant.	Valor Unit	Total
Composição	SEPLAG CLI 009 ADT 03	Próprio	INSTALAÇÃO DE REDE FRIGORIGENA PARA EQUIPAMENTO DE AR CONDICIONADO DE 36.000 BTU	SEDI - SERVIÇOS DIVERSOS	UND	1,0000000	9.064,48	9.064,48
Composição Auxiliar	88248	SINAPI	AUXILIAR DE ENCANADOR OU BOMBEIRO HIDRÁULICO COM ENCARGOS COMPLEMENTARES	SEDI - SERVIÇOS DIVERSOS	H	16,9450000	17,33	293,65
Composição Auxiliar	88267	SINAPI	ENCANADOR OU BOMBEIRO HIDRÁULICO COM ENCARGOS COMPLEMENTARES	SEDI - SERVIÇOS DIVERSOS	H	16,9450000	21,03	356,35
Insumo	INS00219 STJS	Próprio	CABO PP 5X2,50 MM2	Material	M	30,1200000	10,01	301,50
Insumo	12440	ORSE	Gás refrigerante R22	Material	kg	0,0688457	32,98	2,27
Insumo	00039914	SINAPI	SOLDA EM VARETA FOSCOOPER, D = *2,5* MM X COMPRIMENTO 500 MM	Material	KG	4,3028571	289,41	1.245,28
Insumo	INS01115 STJS	Próprio	FITA PVC BRANCA ISOLAMENTO REFRIGERAÇÃO 0,10 M X 10 MTS	Material	UN	8,6057143	5,33	45,86
Insumo	INS00223 TJCB	Próprio	FITA ADESIVA ALUMINIZADA, DIMENS. 48 MM X 50 MTS	Material	UN	0,6884571	6,75	4,64
Insumo	00000411	SINAPI	ABRACADEIRA DE NYLON PARA AMARRAÇÃO DE CABOS, COMPRIMENTO DE 200 X *4,6* MM	Material	UN	172,1142857	0,25	43,02
Insumo	00014153	SINAPI	FITA METALICA PERFURADA, L = *18* MM, ROLO DE 30 M, CARGA RECOMENDADA = *30* KGF	Material	UN	0,1721143	56,25	9,68
Insumo	00039664	SINAPI	TUBO DE COBRE FLEXIVEL, D = 3/8 ", E = 0,79 MM, PARA AR-CONDICIONADO/ INSTALACOES GAS RESIDENCIAIS E COMERCIAIS	Material	M	30,1200000	34,31	1.033,41
Insumo	00039666	SINAPI	TUBO DE COBRE FLEXIVEL, D = 3/4 ", E = 0,79 MM, PARA AR-CONDICIONADO/ INSTALACOES GAS RESIDENCIAIS E COMERCIAIS	Material	M	30,1200000	70,00	2.108,40
Insumo	00039741	SINAPI	TUBO DE BORRACHA ELASTOMERICA FLEXIVEL, PRETA, PARA ISOLAMENTO TERMICO DE TUBULACAO, DN 3/8" (10 MM), E= 19 MM, COEFICIENTE DE CONDUTIVIDADE TERMICA 0,036W/mK, VAPOR DE AGUA MAIOR OU IGUAL A 10.000	Material	M	30,1200000	18,70	563,24
Insumo	00039740	SINAPI	TUBO DE BORRACHA ELASTOMERICA FLEXIVEL, PRETA, PARA ISOLAMENTO TERMICO DE TUBULACAO, DN 3/4" (18 MM), E= 32 MM, COEFICIENTE DE CONDUTIVIDADE TERMICA 0,036W/mK, VAPOR DE AGUA MAIOR OU IGUAL A 10.000	Material	M	30,1200000	101,50	3.057,18
				MO sem LS =>		503,26	LS =>	0,00
				Valor do BDI =>		1.955,27	Valor com BDI =>	11.019,75

	Código	Banco	Descrição	Tipo	Und	Quant.	Valor Unit	Total
Composição	ESCOLA ARQ 191	Próprio	DUTO METÁLICO PARA PASSAGEM DE REDE FRIGORIGENA 50CM (BASEADO NA COMPOSIÇÃO 94229)	SEDI - SERVIÇOS DIVERSOS	UN	1,0000000	230,13	230,13
Composição Auxiliar	88316	SINAPI	SERVENTE COM ENCARGOS COMPLEMENTARES	SEDI - SERVIÇOS DIVERSOS	H	3,9000000	16,83	65,63
Composição Auxiliar	88323	SINAPI	TELHADISTA COM ENCARGOS COMPLEMENTARES	SEDI - SERVIÇOS DIVERSOS	H	3,9000000	20,66	80,57

- - / MT
 +55 65 992430550 / eng_david_julio@hotmail.com



SEPLAG/DIC/2025/06952A



Assinado com senha por NATAN SILVA ALMEIDA - Contrato Temporário / GST - 18/03/2025 às 09:32:24, SIDNEY DOS SANTOS SOUZA - Contrato Temporário / GST - 18/03/2025 às 10:22:43 +1
 Pessoas - Para verificar todas as assinaturas consulte o link de autenticação.
 Documento N°: 25453926-5657 - consulta à autenticidade em <https://www.sigadoc.mt.gov.br/sigaex/public/app/autenticar?n=25453926-5657>





Governo de Mato Grosso
SECRETARIA DE ESTADO DE PLANEJAMENTO E GESTÃO
 SECRETARIA DE ESTADO PLANEJAMENTO E GESTÃO / MT
 CNPJ: 58.337.873/0001-74

Insumo	0000142	SINAPI	SELANTE ELASTICO MONOCOMPONENTE A BASE DE POLIURETANO (PU) PARA JUNTAS DIVERSAS	Material	310ML	0,2500000	26,18	6,54
Insumo	00005061	SINAPI	PREGO DE ACO POLIDO COM CABECA 18 X 27 (2 1/2 X 10)	Material	KG	0,0570000	23,36	1,33
Insumo	ESCOLA ARQ 191	Próprio	CALHA QUADRADA DE CHAPA DE ACO GALVANIZADA NUM 24, CORTE 120 C (BASEADA NO INSUMO SINAPI 40784)	Material	M	0,5500000	138,30	76,06
				MO sem LS =>	108,92	LS =>	0,00	108,92
				Valor do BDI =>	49,36	Valor com BDI =>	279,49	
Composição	Código	Banco	Descrição	Tipo	Und	Quant.	Valor Unit	Total
	SEPLAG DRE 01 ATD 04	Próprio	CAP. PVC, SÉRIE NORMAL, ESGOTO PREDIAL, DN 150 MM, FORNECIMENTO E INSTALAÇÃO	INHI - INSTALAÇÕES HIDROS SANITÁRIAS	UN	1,0000000	95,08	95,08
Composição Auxiliar	88248	SINAPI	AUXILIAR DE ENCANADOR OU BOMBEIRO HIDRÁULICO COM ENCARGOS COMPLEMENTARES	SEDI - SERVIÇOS DIVERSOS	H	0,0925000	17,33	1,60
Composição Auxiliar	88267	SINAPI	ENCANADOR OU BOMBEIRO HIDRÁULICO COM ENCARGOS COMPLEMENTARES	SEDI - SERVIÇOS DIVERSOS	H	0,0925000	21,03	1,94
Insumo	00020089	SINAPI	CAP PVC, SERIE R, DN 150 MM, PARA ESGOTO OU AGUAS PLUVIAIS PREDIAIS	Material	UN	1,0000000	91,54	91,54
				MO sem LS =>	2,74	LS =>	0,00	2,74
				Valor do BDI =>	20,52	Valor com BDI =>	115,60	
Observação								
ADITIVO 04 SEPLAG								
Composição	Código	Banco	Descrição	Tipo	Und	Quant.	Valor Unit	Total
	ELE E.GOV 65	Próprio	ELETROCALHA PERFORADA COM TAMPA 150X100 MM CHAPA 18 - FORNECIMENTO E INSTALAÇÃO	ASTU - ASSENTAMENTO DE TUBOS E PECAS	M	1,0000000	50,77	50,77
Composição Auxiliar	88264	SINAPI	ELETRICISTA COM ENCARGOS COMPLEMENTARES	SEDI - SERVIÇOS DIVERSOS	H	0,5000000	21,87	10,93
Composição Auxiliar	88247	SINAPI	AUXILIAR DE ELETRICISTA COM ENCARGOS COMPLEMENTARES	SEDI - SERVIÇOS DIVERSOS	H	0,5000000	16,84	8,42
Insumo	035750	SBC	ELETROCALHA - TAMPA DE ENCAIXE PARA ELETROCALHA 150mm CHAPA 24	Material	UN	0,3333333	43,01	14,33
Insumo	000218	SBC	ELETROCALHA PERFORADA TIPO "U" 150X100MM CHAPA 22	Material	M	1,0000000	17,09	17,09
				MO sem LS =>	14,43	LS =>	0,00	14,43
				Valor do BDI =>	10,92	Valor com BDI =>	61,69	
Observação								
Fonte: 38.21.930 - CPOS/CDHU 06/ 2024								
Composição	Código	Banco	Descrição	Tipo	Und	Quant.	Valor Unit	Total
	ELE E.GOV 79	Próprio	CURVA HORIZONTAL 90° PARA ELETROCALHA 150 x 100mm-FORNECIMENTO E INSTALAÇÃO-REF:ORSE (13179)	89	un	1,0000000	53,24	53,24
Composição Auxiliar	88264	SINAPI	ELETRICISTA COM ENCARGOS COMPLEMENTARES	SEDI - SERVIÇOS DIVERSOS	H	0,2000000	21,87	4,37
Composição Auxiliar	88247	SINAPI	AUXILIAR DE ELETRICISTA COM ENCARGOS COMPLEMENTARES	SEDI - SERVIÇOS DIVERSOS	H	0,2000000	16,84	3,36
Insumo	COT.ARCOND-E.GOV 26	Próprio	CURVA HORIZONTAL 90° 150X100	Outros	UND	1,0000000	45,51	45,51
				MO sem LS =>	5,77	LS =>	0,00	5,77
				Valor do BDI =>	11,48	Valor com BDI =>	64,72	
Observação								
Copia da ORSE (13179) -								
Código	Banco	Descrição	Tipo	Und	Quant.	Valor Unit	Total	

- - / MT
 +55 65 992430550 / eng_david_julio@hotmail.com



Assinado com senha por NATAN SILVA ALMEIDA - Contrato Temporário / GST - 18/03/2025 às 09:32:24, SIDNEY DOS SANTOS SOUZA - Contrato Temporário / GST - 18/03/2025 às 10:22:43 +1
 Pessoas - Para verificar todas as assinaturas consulte o link de autenticação.
 Documento Nº: 25453926-5657 - consulta à autenticidade em <https://www.sigadoc.mt.gov.br/sigaex/public/app/autenticar?n=25453926-5657>



SEPLAG/DIC202506952A





Governo de Mato Grosso
SECRETARIA DE ESTADO DE PLANEJAMENTO E GESTÃO
SECRETARIA DE ESTADO PLANEJAMENTO E GESTÃO / MT
CNPJ: 58.337.873/0001-74

Composição	ELE E.GOV 83	Próprio	CURVA INTERNA 90° PARA ELETROCALHA 150 x 100mm-FORNECIMENTO E INSTALAÇÃO-REF:ORSE (13179)	89	un	1,0000000	50,08	50,08
Composição Auxiliar	88264	SINAPI	ELETRICISTA COM ENCARGOS COMPLEMENTARES	SEDI - SERVIÇOS DIVERSOS	H	0,2000000	21,87	4,37
Composição Auxiliar	88247	SINAPI	AUXILIAR DE ELETRICISTA COM ENCARGOS COMPLEMENTARES	SEDI - SERVIÇOS DIVERSOS	H	0,2000000	16,84	3,36
Insumo	COT.ARCOND-E.GOV 31	Próprio	CURVA INTERNA 90° 150X100	Outros	UND	1,0000000	42,35	42,35
				MO sem LS =>	5,77	LS =>	0,00	5,77
				Valor do BDI =>	10,79		Valor com BDI =>	60,87
Observação								
Copia da ORSE (13179) -								
	Código	Banco	Descrição	Tipo	Und	Quant.	Valor Unit	Total
Composição	ELE E.GOV 82	Próprio	CURVA EXTERNA 90° PARA ELETROCALHA 150 x 100mm-FORNECIMENTO E INSTALAÇÃO-REF:ORSE (13179)	89	un	1,0000000	48,93	48,93
Composição Auxiliar	88264	SINAPI	ELETRICISTA COM ENCARGOS COMPLEMENTARES	SEDI - SERVIÇOS DIVERSOS	H	0,2000000	21,87	4,37
Composição Auxiliar	88247	SINAPI	AUXILIAR DE ELETRICISTA COM ENCARGOS COMPLEMENTARES	SEDI - SERVIÇOS DIVERSOS	H	0,2000000	16,84	3,36
Insumo	COT.ARCOND-E.GOV 30	Próprio	CURVA EXTERNA 90° 150X100	Outros	UND	1,0000000	41,20	41,20
				MO sem LS =>	5,77	LS =>	0,00	5,77
				Valor do BDI =>	10,54		Valor com BDI =>	59,47
Observação								
Copia da ORSE (13179) -								
	Código	Banco	Descrição	Tipo	Und	Quant.	Valor Unit	Total
Composição	ELE E.GOV 80	Próprio	TERMINAL 150X100MM PARA ELETROCALHA METALICA - FORNECIMENTO E INSTALAÇÃO. REF 9988 - ORSE 03/2024	ASTU - ASSENTAMENTO DE TUBOS E PECAS	UNIDADE	1,0000000	10,23	10,23
Composição Auxiliar	88264	SINAPI	ELETRICISTA COM ENCARGOS COMPLEMENTARES	SEDI - SERVIÇOS DIVERSOS	H	0,0800000	21,87	1,74
Composição Auxiliar	88247	SINAPI	AUXILIAR DE ELETRICISTA COM ENCARGOS COMPLEMENTARES	SEDI - SERVIÇOS DIVERSOS	H	0,0800000	16,84	1,34
Insumo	008095	SBC	ELETROCALHA - TERMINAL DE FECHAMENTO 150x100 CHAPA 18	Material	UN	1,0000000	7,15	7,15
				MO sem LS =>	2,30	LS =>	0,00	2,30
				Valor do BDI =>	2,20		Valor com BDI =>	12,43
Observação								
Fonte: 9988 - ORSE 03/2024								
	Código	Banco	Descrição	Tipo	Und	Quant.	Valor Unit	Total
Composição	ELE E.GOV 84	Próprio	TALA PLANA PERFURADA 150mm - FORNECIMENTO E INSTALAÇÃO.REF: ORSE 9539	ASTU - ASSENTAMENTO DE TUBOS E PECAS	UND	1,0000000	8,57	8,57
Composição Auxiliar	88243	SINAPI	AJUDANTE ESPECIALIZADO COM ENCARGOS COMPLEMENTARES	SEDI - SERVIÇOS DIVERSOS	H	0,1200000	17,72	2,12
Composição Auxiliar	88266	SINAPI	ELETROTÉCNICO COM ENCARGOS COMPLEMENTARES	SEDI - SERVIÇOS DIVERSOS	H	0,1200000	21,97	2,63
Insumo	COT.ARCOND-E.GOV 32	Próprio	TALA SIMPLES 8 FUROS 150MM	Outros	UND	1,0000000	3,82	3,82
				MO sem LS =>	3,59	LS =>	0,00	3,59
				Valor do BDI =>	1,83		Valor com BDI =>	10,40
Observação								
REF: ORSE - 9539								

- - / MT
+55 65 992430550 / eng_david_julio@hotmail.com



SEPLAG/DIC/2025/06952A



Assinado com senha por NATAN SILVA ALMEIDA - Contrato Temporário / GST - 18/03/2025 às 09:32:24, SIDNEY DOS SANTOS SOUZA - Contrato Temporário / GST - 18/03/2025 às 10:22:43 +1
Pessoas - Para verificar todas as assinaturas consulte o link de autenticação.
Documento Nº: 25453926-5657 - consulta à autenticidade em <https://www.sigadoc.mt.gov.br/sigaex/public/app/autenticar?n=25453926-5657>

SIGA



Governo de Mato Grosso
SECRETARIA DE ESTADO DE PLANEJAMENTO E GESTÃO
 SECRETARIA DE ESTADO PLANEJAMENTO E GESTÃO / MT
 CNPJ: 58.337.873/0001-74

	Código	Banco	Descrição	Tipo	Und	Quant.	Valor Unit	Total
Composição	ELE E.GOV 87	Próprio	PARAFUSO GALVANIZAO CABEÇA LENTILHA 1/4"X1/2" MAQUINA ROSCA TOTAL - FORNECIMENTO E INSTALAÇÃO.REF:ORSE - 05/2023	ASTU - ASSENTAMENTO DE TUBOS E PECAS	UND	1,0000000	0,90	0,90
Composição Auxiliar	88264	SINAPI	ELETRICISTA COM ENCARGOS COMPLEMENTARES	SEDI - SERVIÇOS DIVERSOS	H	0,0066000	21,87	0,14
Composição Auxiliar	88316	SINAPI	SERVENTE COM ENCARGOS COMPLEMENTARES	SEDI - SERVIÇOS DIVERSOS	H	0,0066000	16,83	0,11
Insumo	COT.ARCOND-E.GOV 35	Próprio	PARAFUSO CABEÇA DE LENTILHA AUTO TRAVANTE DN 1/4" X 1/2" DE AÇO ZINCADO	Outros	UND	1,0000000	0,65	0,65
					MO sem LS =>	0,18	LS =>	0,00
					Valor do BDI =>	0,19	Valor com BDI =>	1,09
Observação								
Fonte: 718 - ORSE - 05/2023								
	Código	Banco	Descrição	Tipo	Und	Quant.	Valor Unit	Total
Composição	ELE E.GOV 81	Próprio	ARRUELA LISA GALVANIZADA, 1/4". FORNECIMENTO E INSTALAÇÃO-REF: ORSE (9816)	INEL - INSTALAÇÃO ELÉTRICA/ELETRIFICAÇÃO E	UND	1,0000000	0,65	0,65
Composição Auxiliar	88264	SINAPI	ELETRICISTA COM ENCARGOS COMPLEMENTARES	SEDI - SERVIÇOS DIVERSOS	H	0,0100000	21,87	0,21
Composição Auxiliar	88316	SINAPI	SERVENTE COM ENCARGOS COMPLEMENTARES	SEDI - SERVIÇOS DIVERSOS	H	0,0100000	16,83	0,16
Insumo	COT. E.GOV 04	Próprio	ARRUELA LISA GALV. 1/4"	Material	UND	1,0000000	0,28	0,28
					MO sem LS =>	0,28	LS =>	0,00
					Valor do BDI =>	0,14	Valor com BDI =>	0,79
	Código	Banco	Descrição	Tipo	Und	Quant.	Valor Unit	Total
Composição	ELE E.GOV 85	Próprio	SUORTE BALANÇO 150X100MM - FORNECIMENTO E INSTALAÇÃO	ASTU - ASSENTAMENTO DE UNIDADE	UND	1,0000000	10,49	10,49
Composição Auxiliar	88264	SINAPI	ELETRICISTA COM ENCARGOS COMPLEMENTARES	SEDI - SERVIÇOS DIVERSOS	H	0,0230000	21,87	0,50
Composição Auxiliar	88247	SINAPI	AUXILIAR DE ELETRICISTA COM ENCARGOS COMPLEMENTARES	SEDI - SERVIÇOS DIVERSOS	H	0,0230000	16,84	0,38
Insumo	COT.ARCOND-E.GOV 33	Próprio	SUORTE HORIZONTAL BALANÇO 150X100MM	Outros	UND	1,0000000	9,61	9,61
					MO sem LS =>	0,65	LS =>	0,00
					Valor do BDI =>	2,26	Valor com BDI =>	12,75
Observação								
Fonte: 063067 - SBC 07/2024								
	Código	Banco	Descrição	Tipo	Und	Quant.	Valor Unit	Total
Composição	ELE E.GOV 86	Próprio	JAQUETA E CONE DN 1/4" DE AÇO ZINCADO- FORNECIMENTO E INSTALAÇÃO	ASTU - ASSENTAMENTO DE TUBOS E PECAS	UND	1,0000000	2,19	2,19
Composição Auxiliar	88247	SINAPI	AUXILIAR DE ELETRICISTA COM ENCARGOS COMPLEMENTARES	SEDI - SERVIÇOS DIVERSOS	H	0,0066000	16,84	0,11
Composição Auxiliar	88264	SINAPI	ELETRICISTA COM ENCARGOS COMPLEMENTARES	SEDI - SERVIÇOS DIVERSOS	H	0,0066000	21,87	0,14
Insumo	COT.ARCOND-E.GOV 34	Próprio	JAQUETA E CONE DN 1/4" DE AÇO ZINCADO	Outros	UND	1,0000000	1,94	1,94
					MO sem LS =>	0,18	LS =>	0,00
					Valor do BDI =>	0,46	Valor com BDI =>	2,65
Observação								
Fonte: 071870 - AGETOP CIVIL - 02/ 2024								

- - / MT
 +55 65 992430550 / eng_david_julio@hotmail.com



Assinado com senha por NATAN SILVA ALMEIDA - Contrato Temporário / GST - 18/03/2025 às 09:32:24, SIDNEY DOS SANTOS SOUZA - Contrato Temporário / GST - 18/03/2025 às 10:22:43 +1
 Pessoas - Para verificar todas as assinaturas consulte o link de autenticação.
 Documento Nº: 25453926-5657 - consulta à autenticidade em <https://www.sigadoc.mt.gov.br/sigaex/public/app/autenticar?n=25453926-5657>



SEPLAGD/C202506952A





Governo de Mato Grosso
SECRETARIA DE ESTADO DE PLANEJAMENTO E GESTÃO
 SECRETARIA DE ESTADO PLANEJAMENTO E GESTÃO / MT
 CNPJ: 58.337.873/0001-74

	Código	Banco	Descrição	Tipo	Und	Quant.	Valor Unit	Total
Composição	ELT-0026	Próprio	TALA PLANA PEFURADA 38MM PARA ELETROCALHA METÁLICA - FORNECIMENTO E INSTALAÇÃO	SEDI - SERVIÇOS DIVERSOS	UN	1,0000000	11,48	11,48
Composição Auxiliar	88316	SINAPI	SERVENTE COM ENCARGOS COMPLEMENTARES	SEDI - SERVIÇOS DIVERSOS	H	0,2000000	16,83	3,36
Composição Auxiliar	88264	SINAPI	ELETRICISTA COM ENCARGOS COMPLEMENTARES	SEDI - SERVIÇOS DIVERSOS	H	0,2000000	21,87	4,37
Insumo	035756	SBC	PERFILADO - ACOPLAMENTO PARA PERFILADO 38x38mm	Material	UN	1,0000000	3,75	3,75
				MO sem LS =>	5,80	LS =>	0,00	5,80
				Valor do BDI =>	2,46		Valor com BDI =>	13,94
	Código	Banco	Descrição	Tipo	Und	Quant.	Valor Unit	Total
Composição	38.23.120	CPOS/CDHU	Suporte para eletrocalha, galvanizado a fogo, 150x100mm		UN	1,0000000	27,92	27,92
Insumo	B.01.000.010115	CPOS/CDHU	Eletricista	Mão de Obra	H	0,2500000	25,22	6,30
Insumo	B.01.000.010116	CPOS/CDHU	Ajudante eletricista	Mão de Obra	H	0,2500000	16,74	4,18
Insumo	P.04.000.062197	CPOS/CDHU	Suporte para eletrocalha galvanizada a fogo, 150x100mm	Material	UN	1,0000000	17,44	17,44
				MO sem LS =>	10,48	LS =>	0,00	10,48
				Valor do BDI =>	6,02		Valor com BDI =>	33,94
	Código	Banco	Descrição	Tipo	Und	Quant.	Valor Unit	Total
Composição	11548	ORSE	Curva horizontal 150 x 100 mm para eletrocalha metálica, com ângulo 90° (ref.: mopa ou similar)	Pontos de Suprimento de Energia para Computador	un	1,0000000	50,16	50,16
Composição Auxiliar	10549	ORSE	Encargos Complementares - Servente	Provisórios	h	0,2000000	3,57	0,71
Composição Auxiliar	10552	ORSE	Encargos Complementares - Eletricista	Provisórios	h	0,2000000	3,45	0,69
Insumo	3998	ORSE	Curva horizontal 150 x 100 mm para eletrocalha metálica, com ângulo 90° (ref.: mopa ou similar)	Material	un	1,0000000	43,10	43,10
Insumo	00002436	SINAPI	ELETRICISTA	Mão de Obra	H	0,2000000	16,46	3,29
Insumo	00006111	SINAPI	SERVENTE DE OBRAS	Mão de Obra	H	0,2000000	11,85	2,37
				MO sem LS =>	5,66	LS =>	0,00	5,66
				Valor do BDI =>	10,82		Valor com BDI =>	60,98
	Código	Banco	Descrição	Tipo	Und	Quant.	Valor Unit	Total
Composição	063753	SBC	FLANGE PARA ELETROCALHA 150x100	INSTALACOES ELETRICAS -	UN	1,0000000	10,14	10,14
Composição Auxiliar	88247	SINAPI	AUXILIAR DE ELETRICISTA COM ENCARGOS COMPLEMENTARES	SEDI - SERVIÇOS DIVERSOS	H	0,1020000	16,84	1,71
Composição Auxiliar	88264	SINAPI	ELETRICISTA COM ENCARGOS COMPLEMENTARES	SEDI - SERVIÇOS DIVERSOS	H	0,1020000	21,87	2,23
Insumo	047532	SBC	ELETROCALHA - FLANGE 150x100mm	Material	UN	1,0000000	6,20	6,20
				MO sem LS =>	2,93	LS =>	0,00	2,93
				Valor do BDI =>	2,17		Valor com BDI =>	12,31
	Código	Banco	Descrição	Tipo	Und	Quant.	Valor Unit	Total
Composição	15.018.0683-0	EMOP	CURVA VERTICAL EXTERNA,90°,PARA ELETROCALHA PERFURADA OU LISA,150X100MM.FORNECIMENTO E COLOCACAO	15	UN	1,0000000	55,00	55,00
Insumo	01983	EMOP	MAO DE OBRA DE ELETRICISTA DE CONSTRUCAO CIVIL, INCLUSIVE ENCARGOS SOCIAIS	Mão de Obra	H	0,5000000	22,86	11,77
Insumo	01999	EMOP	MAO DE OBRA DE SERVENTE DA CONSTRUCAO CI VIL, INCLUSIVE ENCARGOS SOCIAIS	Mão de Obra	H	0,5000000	16,55	8,52
Insumo	12065	EMOP	CURVA VERTICAL EXTERNA 90°, PARA ELETROCALHA PERFURADA OU LISA, 150X100MM, PRE-Z INCADA	Material	UN	1,0000000	34,71	34,71
				MO sem LS =>	20,29	LS =>	0,00	20,29

- - / MT
 +55 65 992430550 / eng_david_julio@hotmail.com



Assinado com senha por NATAN SILVA ALMEIDA - Contrato Temporário / GST - 18/03/2025 às 09:32:24, SIDNEY DOS SANTOS SOUZA - Contrato Temporário / GST - 18/03/2025 às 10:22:43 +1
 Pessoas - Para verificar todas as assinaturas consulte o link de autenticação.
 Documento N°: 25453926-5657 - consulta à autenticidade em <https://www.sigadoc.mt.gov.br/sigaex/public/app/autenticar?n=25453926-5657>



SEPLAG/DIC/2025/06952A





Governo de Mato Grosso
SECRETARIA DE ESTADO DE PLANEJAMENTO E GESTÃO
 SECRETARIA DE ESTADO PLANEJAMENTO E GESTÃO / MT
 CNPJ: 58.337.873/0001-74



		Valor do BDI =>		11,86		Valor com BDI =>		66,86	
	Código	Banco	Descrição	Tipo	Und	Quant.	Valor Unit	Total	
Composição	96522	SINAPI	ESCAVAÇÃO MANUAL PARA BLOCO DE COROAMENTO OU SAPATA (SEM ESCAVAÇÃO PARA COLOCAÇÃO DE FÓRMAS). AF_06/2017	MOVT - MOVIMENTO DE TERRA	m³	1,0000000	119,60	119,60	
Composição Auxiliar	88309	SINAPI	PEDREIRO COM ENCARGOS COMPLEMENTARES	SEDI - SERVIÇOS DIVERSOS	H	2,3610000	21,10	49,81	
Composição Auxiliar	88316	SINAPI	SERVENTE COM ENCARGOS COMPLEMENTARES	SEDI - SERVIÇOS DIVERSOS	H	4,1470000	16,83	69,79	
				MO sem LS =>	88,21	LS =>	0,00	88,21	
				Valor do BDI =>	25,53	Valor com BDI =>	145,13		
	Código	Banco	Descrição	Tipo	Und	Quant.	Valor Unit	Total	
Composição	101616	SINAPI	PREPARO DE FUNDO DE VALA COM LARGURA MENOR QUE 1,5 M (ACERTO DO SOLO NATURAL). AF_08/2020	MOVT - MOVIMENTO DE TERRA	m²	1,0000000	4,86	4,86	
Composição Auxiliar	88309	SINAPI	PEDREIRO COM ENCARGOS COMPLEMENTARES	SEDI - SERVIÇOS DIVERSOS	H	0,1020000	21,10	2,15	
Composição Auxiliar	88316	SINAPI	SERVENTE COM ENCARGOS COMPLEMENTARES	SEDI - SERVIÇOS DIVERSOS	H	0,1531000	16,83	2,57	
Composição Auxiliar	91533	SINAPI	COMPACTADOR DE SOLOS DE PERCUSSÃO (SOQUETE) COM MOTOR A GASOLINA 4 TEMPOS, POTÊNCIA 4 CV - CHP DIURNO. AF_08/2015	CHOR - CUSTOS HORÁRIOS DE MÁQUINAS E EQUIPAMENTOS	CHP	0,0036000	24,45	0,08	
Composição Auxiliar	91534	SINAPI	COMPACTADOR DE SOLOS DE PERCUSSÃO (SOQUETE) COM MOTOR A GASOLINA 4 TEMPOS, POTÊNCIA 4 CV - CHI DIURNO. AF_08/2015	CHOR - CUSTOS HORÁRIOS DE MÁQUINAS E EQUIPAMENTOS	CHI	0,0036000	16,92	0,06	
				MO sem LS =>	3,57	LS =>	0,00	3,57	
				Valor do BDI =>	1,04	Valor com BDI =>	5,90		
	Código	Banco	Descrição	Tipo	Und	Quant.	Valor Unit	Total	
Composição	96621	SINAPI	LASTRO COM MATERIAL GRANULAR, APLICAÇÃO EM BLOCOS DE COROAMENTO, ESPESSURA DE "5 CM". AF_08/2017	FUES - FUNDAÇÕES E ESTRUTURAS	m³	1,0000000	187,18	187,18	
Composição Auxiliar	88309	SINAPI	PEDREIRO COM ENCARGOS COMPLEMENTARES	SEDI - SERVIÇOS DIVERSOS	H	3,4380000	21,10	72,54	
Composição Auxiliar	88316	SINAPI	SERVENTE COM ENCARGOS COMPLEMENTARES	SEDI - SERVIÇOS DIVERSOS	H	1,0710000	16,83	18,02	
Composição Auxiliar	91277	SINAPI	PLACA VIBRATÓRIA REVERSÍVEL COM MOTOR 4 TEMPOS A GASOLINA, FORÇA CENTRÍFUGA DE 25 KN (2500 KGF), POTÊNCIA 5,5 CV - CHP DIURNO. AF_08/2015	CHOR - CUSTOS HORÁRIOS DE MÁQUINAS E EQUIPAMENTOS	CHP	0,0690000	10,42	0,71	
Composição Auxiliar	91278	SINAPI	PLACA VIBRATÓRIA REVERSÍVEL COM MOTOR 4 TEMPOS A GASOLINA, FORÇA CENTRÍFUGA DE 25 KN (2500 KGF), POTÊNCIA 5,5 CV - CHI DIURNO. AF_08/2015	CHOR - CUSTOS HORÁRIOS DE MÁQUINAS E EQUIPAMENTOS	CHI	0,0640000	0,56	0,03	
Insumo	00004718	SINAPI	PEDRA BRITADA N. 2 (19 A 38 MM) POSTO PEDREIRA/FORNECEDOR, SEM FRETE	Material	m³	1,1300000	84,85	95,88	
				MO sem LS =>	68,59	LS =>	0,00	68,59	
				Valor do BDI =>	40,21	Valor com BDI =>	227,39		
	Código	Banco	Descrição	Tipo	Und	Quant.	Valor Unit	Total	
Composição	98557	SINAPI	IMPERMEABILIZAÇÃO DE SUPERFÍCIE COM EMULSÃO ASFÁLTICA, 2 DEMÃOS AF_06/2018	IMPE - IMPERMEABILIZAÇÕES E PROTEÇÕES DIVERSAS	m²	1,0000000	58,82	58,82	
Composição Auxiliar	88243	SINAPI	AJUDANTE ESPECIALIZADO COM ENCARGOS COMPLEMENTARES	SEDI - SERVIÇOS DIVERSOS	H	0,0850000	17,72	1,50	
Composição Auxiliar	88270	SINAPI	IMPERMEABILIZADOR COM ENCARGOS COMPLEMENTARES	SEDI - SERVIÇOS DIVERSOS	H	0,4220000	19,12	8,06	
Insumo	00000626	SINAPI	MANTA LIQUIDA DE BASE ASFÁLTICA MODIFICADA COM A ADICAO DE ELASTOMEROS DILUIDOS EM SOLVENTE ORGANICO, APLICACAO A FRIO (MEMBRANA IMPERMEABILIZANTE ASFÁSTICA)	Material	KG	1,5000000	32,84	49,26	

- - / MT
 +55 65 992430550 / eng_david_julio@hotmail.com



Assinado com senha por NATAN SILVA ALMEIDA - Contrato Temporário / GST - 18/03/2025 às 09:32:24, SIDNEY DOS SANTOS SOUZA - Contrato Temporário / GST - 18/03/2025 às 10:22:43 +1
 Pessoas - Para verificar todas as assinaturas consulte o link de autenticação.
 Documento Nº: 25453926-5657 - consulta à autenticidade em <https://www.sigadoc.mt.gov.br/sigaex/public/app/autenticar?n=25453926-5657>



SEPLAG/DIC/2025/06952A





Governo de Mato Grosso
SECRETARIA DE ESTADO DE PLANEJAMENTO E GESTÃO
 SECRETARIA DE ESTADO PLANEJAMENTO E GESTÃO / MT
 CNPJ: 58.337.873/0001-74

Código	Banco	Descrição	Tipo	Und	Quant.	Valor Unit	Total
<p align="right">MO sem LS => 7,09 LS => 0,00 7,09 Valor do BDI => 12,67 Valor com BDI => 71,49</p>							
Composição	104916	SINAPI	ARMAÇÃO DE SAPATA ISOLADA, VIGA BALDRAME E SAPATA CORRIDA UTILIZANDO AÇO CA-60 DE 5 MM - MONTAGEM. AF_01/2024	FUES - FUNDAÇÕES E ESTRUTURAS	KG	1,0000000	17,17
Composição Auxiliar	88238	SINAPI	AJUDANTE DE ARMADOR COM ENCARGOS COMPLEMENTARES	SEDI - SERVIÇOS DIVERSOS	H	0,0640000	16,84
Composição Auxiliar	88245	SINAPI	ARMADOR COM ENCARGOS COMPLEMENTARES	SEDI - SERVIÇOS DIVERSOS	H	0,1660000	20,97
Composição Auxiliar	92800	SINAPI	CORTE E DOBRA DE AÇO CA-60, DIÂMETRO DE 5,0 MM, UTILIZADO EM LAJE. AF_12/2015	FUES - FUNDAÇÕES E ESTRUTURAS	KG	1,0000000	11,94
Insumo	00039017	SINAPI	ESPACADOR / DISTANCIADOR CIRCULAR COM ENTRADA LATERAL, EM PLASTICO, PARA VERGALHAO *4,2 A 12,5* MM, COBRIMENTO 20 MM	Material	UN	0,8190000	0,22
Insumo	00043132	SINAPI	ARAME RECOZIDO 16 BWG, D = 1,65 MM (0,016 KG/M) OU 18 BWG, D = 1,25 MM (0,01 KG/M)	Material	KG	0,0250000	20,00
<p align="right">MO sem LS => 4,44 LS => 0,00 4,44 Valor do BDI => 3,69 Valor com BDI => 20,86</p>							
Código	Banco	Descrição	Tipo	Und	Quant.	Valor Unit	Total
Composição	104918	SINAPI	ARMAÇÃO DE SAPATA ISOLADA, VIGA BALDRAME E SAPATA CORRIDA UTILIZANDO AÇO CA-50 DE 8 MM - MONTAGEM. AF_01/2024	FUES - FUNDAÇÕES E ESTRUTURAS	KG	1,0000000	16,08
Composição Auxiliar	88238	SINAPI	AJUDANTE DE ARMADOR COM ENCARGOS COMPLEMENTARES	SEDI - SERVIÇOS DIVERSOS	H	0,0390000	16,84
Composição Auxiliar	88245	SINAPI	ARMADOR COM ENCARGOS COMPLEMENTARES	SEDI - SERVIÇOS DIVERSOS	H	0,1020000	20,97
Composição Auxiliar	92802	SINAPI	CORTE E DOBRA DE AÇO CA-50, DIÂMETRO DE 8,0 MM, UTILIZADO EM LAJE. AF_12/2015	FUES - FUNDAÇÕES E ESTRUTURAS	KG	1,0000000	12,69
Insumo	00039017	SINAPI	ESPACADOR / DISTANCIADOR CIRCULAR COM ENTRADA LATERAL, EM PLASTICO, PARA VERGALHAO *4,2 A 12,5* MM, COBRIMENTO 20 MM	Material	UN	0,5030000	0,22
Insumo	00043132	SINAPI	ARAME RECOZIDO 16 BWG, D = 1,65 MM (0,016 KG/M) OU 18 BWG, D = 1,25 MM (0,01 KG/M)	Material	KG	0,0250000	20,00
<p align="right">MO sem LS => 2,37 LS => 0,00 2,37 Valor do BDI => 3,45 Valor com BDI => 19,53</p>							
Código	Banco	Descrição	Tipo	Und	Quant.	Valor Unit	Total
Composição	92759	SINAPI	ARMAÇÃO DE PILAR OU VIGA DE UMA ESTRUTURA CONVENCIONAL DE CONCRETO ARMADO EM UM EDIFÍCIO DE MÚLTIPLOS PAVIMENTOS UTILIZANDO AÇO CA-60 DE 5,0 MM - MONTAGEM. AF_12/2015	FUES - FUNDAÇÕES E ESTRUTURAS	KG	1,0000000	16,09
Composição Auxiliar	88238	SINAPI	AJUDANTE DE ARMADOR COM ENCARGOS COMPLEMENTARES	SEDI - SERVIÇOS DIVERSOS	H	0,0203000	16,84
Composição Auxiliar	88245	SINAPI	ARMADOR COM ENCARGOS COMPLEMENTARES	SEDI - SERVIÇOS DIVERSOS	H	0,1241000	20,97
Composição Auxiliar	92791	SINAPI	CORTE E DOBRA DE AÇO CA-60, DIÂMETRO DE 5,0 MM, UTILIZADO EM ESTRUTURAS DIVERSAS, EXCETO LAJES. AF_12/2015	FUES - FUNDAÇÕES E ESTRUTURAS	KG	1,0000000	12,39
Insumo	00039017	SINAPI	ESPACADOR / DISTANCIADOR CIRCULAR COM ENTRADA LATERAL, EM PLASTICO, PARA VERGALHAO *4,2 A 12,5* MM, COBRIMENTO 20 MM	Material	UN	1,1900000	0,22
Insumo	00043132	SINAPI	ARAME RECOZIDO 16 BWG, D = 1,65 MM (0,016 KG/M) OU 18 BWG, D = 1,25 MM (0,01 KG/M)	Material	KG	0,0250000	20,00
<p align="right">MO sem LS => 3,58 LS => 0,00 3,58 Valor do BDI => 3,45 Valor com BDI => 19,54</p>							
Código	Banco	Descrição	Tipo	Und	Quant.	Valor Unit	Total

- - / MT
 +55 65 992430550 / eng_david_julio@hotmail.com



SEPLAG/DIC/2025/06952A



Assinado com senha por NATAN SILVA ALMEIDA - Contrato Temporário / GST - 18/03/2025 às 09:32:24, SIDNEY DOS SANTOS SOUZA - Contrato Temporário / GST - 18/03/2025 às 10:22:43 +1
 Pessoas - Para verificar todas as assinaturas consulte o link de autenticação.
 Documento Nº: 25453926-5657 - consulta à autenticidade em <https://www.sigadoc.mt.gov.br/sigaex/public/app/autenticar?n=25453926-5657>





Governo de Mato Grosso
SECRETARIA DE ESTADO DE PLANEJAMENTO E GESTÃO
 SECRETARIA DE ESTADO PLANEJAMENTO E GESTÃO / MT
 CNPJ: 58.337.873/0001-74

Composição	92762	SINAPI	ARMAÇÃO DE PILAR OU VIGA DE UMA ESTRUTURA CONVENCIONAL DE CONCRETO ARMADO EM UM EDIFÍCIO DE MÚLTIPLOS PAVIMENTOS UTILIZANDO AÇO CA-50 DE 10,0 MM - MONTAGEM. AF. 12/2015	FUES - FUNDAÇÕES E ESTRUTURAS	KG	1,0000000	13,76	13,76
Composição Auxiliar	88238	SINAPI	AJUDANTE DE ARMADOR COM ENCARGOS COMPLEMENTARES	SEDI - SERVIÇOS DIVERSOS	H	0,0086000	16,84	0,14
Composição Auxiliar	88245	SINAPI	ARMADOR COM ENCARGOS COMPLEMENTARES	SEDI - SERVIÇOS DIVERSOS	H	0,0529000	20,97	1,10
Composição Auxiliar	92794	SINAPI	CORTE E DOBRA DE AÇO CA-50, DIÂMETRO DE 10,0 MM, UTILIZADO EM ESTRUTURAS DIVERSAS, EXCETO LAJES. AF. 12/2015	FUES - FUNDAÇÕES E ESTRUTURAS	KG	1,0000000	11,91	11,91
Insumo	00039017	SINAPI	ESPACADOR / DISTANCIADOR CIRCULAR COM ENTRADA LATERAL, EM PLÁSTICO, PARA VERGALHAO "4,2 A 12,5" MM, COBRIMENTO 20 MM	Material	UN	0,5430000	0,22	0,11
Insumo	00043132	SINAPI	ARAME RECOZIDO 16 BWG, D = 1,65 MM (0,016 KG/M) OU 18 BWG, D = 1,25 MM (0,01 KG/M)	Material	KG	0,0250000	20,00	0,50
					MO sem LS =>	1,17	LS =>	0,00
					Valor do BDI =>	2,96	Valor com BDI =>	16,72
	Código	Banco	Descrição	Tipo	Und	Quant.	Valor Unit	Total
Composição	96532	SINAPI	FABRICAÇÃO, MONTAGEM E DESMONTAGEM DE FÓRMA PARA SAPATA, EM MADEIRA SERRADA, E=25 MM, 2 UTILIZAÇÕES. AF. 06/2017	FUES - FUNDAÇÕES E ESTRUTURAS	m²	1,0000000	178,41	178,41
Composição Auxiliar	88239	SINAPI	AJUDANTE DE CARPINTEIRO COM ENCARGOS COMPLEMENTARES	SEDI - SERVIÇOS DIVERSOS	H	1,1960000	17,75	21,22
Composição Auxiliar	88262	SINAPI	CARPINTEIRO DE FORMAS COM ENCARGOS COMPLEMENTARES	SEDI - SERVIÇOS DIVERSOS	H	3,3180000	20,85	69,18
Composição Auxiliar	91692	SINAPI	SERRA CIRCULAR DE BANCADA COM MOTOR ELÉTRICO POTÊNCIA DE 5HP, COM COIFA PARA DISCO 10" - CHP DIURNO. AF. 08/2015	CHOR - CUSTOS HORÁRIOS DE MÁQUINAS E EQUIPAMENTOS	CHP	0,1530000	17,52	2,68
Composição Auxiliar	91693	SINAPI	SERRA CIRCULAR DE BANCADA COM MOTOR ELÉTRICO POTÊNCIA DE 5HP, COM COIFA PARA DISCO 10" - CHI DIURNO. AF. 08/2015	CHOR - CUSTOS HORÁRIOS DE MÁQUINAS E EQUIPAMENTOS	CHI	0,0750000	16,21	1,21
Insumo	00002692	SINAPI	DESMOLDANTE PROTETOR PARA FORMAS DE MADEIRA, DE BASE OLEOSA EMULSIONADA EM AGUA	Material	L	0,0170000	5,24	0,08
Insumo	00004517	SINAPI	SARRAFO "2,5 X 7,5" CM EM PINUS, MISTA OU EQUIVALENTE DA REGIAO - BRUTA	Material	M	8,8880000	3,14	27,90
Insumo	00005073	SINAPI	PREGO DE AÇO POLIDO COM CABECA 17 X 24 (2 1/4 X 11)	Material	KG	0,0910000	24,22	2,20
Insumo	00005074	SINAPI	PREGO DE AÇO POLIDO COM CABECA 15 X 18 (1 1/2 X 13)	Material	KG	0,0310000	26,62	0,82
Insumo	00006189	SINAPI	TABUA NAO APARELHADA "2,5 X 30" CM, EM MACARANDUBA, ANGELIM OU EQUIVALENTE DA REGIAO - BRUTA	Material	M	2,4630000	21,45	52,83
Insumo	00040304	SINAPI	PREGO DE AÇO POLIDO COM CABECA DUPLA 17 X 27 (2 1/2 X 11)	Material	KG	0,0100000	29,33	0,29
					MO sem LS =>	71,61	LS =>	0,00
					Valor do BDI =>	38,28	Valor com BDI =>	216,69
	Código	Banco	Descrição	Tipo	Und	Quant.	Valor Unit	Total
Composição	96533	SINAPI	FABRICAÇÃO, MONTAGEM E DESMONTAGEM DE FÓRMA PARA VIGA BALDRAME, EM MADEIRA SERRADA, E=25 MM, 2 UTILIZAÇÕES. AF. 06/2017	FUES - FUNDAÇÕES E ESTRUTURAS	m²	1,0000000	94,57	94,57
Composição Auxiliar	88239	SINAPI	AJUDANTE DE CARPINTEIRO COM ENCARGOS COMPLEMENTARES	SEDI - SERVIÇOS DIVERSOS	H	0,5000000	17,75	8,87
Composição Auxiliar	88262	SINAPI	CARPINTEIRO DE FORMAS COM ENCARGOS COMPLEMENTARES	SEDI - SERVIÇOS DIVERSOS	H	1,2890000	20,85	26,87
Composição Auxiliar	91692	SINAPI	SERRA CIRCULAR DE BANCADA COM MOTOR ELÉTRICO POTÊNCIA DE 5HP, COM COIFA PARA DISCO 10" - CHP DIURNO. AF. 08/2015	CHOR - CUSTOS HORÁRIOS DE MÁQUINAS E EQUIPAMENTOS	CHP	0,0320000	17,52	0,56
Composição Auxiliar	91693	SINAPI	SERRA CIRCULAR DE BANCADA COM MOTOR ELÉTRICO POTÊNCIA DE 5HP, COM COIFA PARA DISCO 10" - CHI DIURNO. AF. 08/2015	CHOR - CUSTOS HORÁRIOS DE MÁQUINAS E EQUIPAMENTOS	CHI	0,0280000	16,21	0,45
Insumo	00002692	SINAPI	DESMOLDANTE PROTETOR PARA FORMAS DE MADEIRA, DE BASE OLEOSA EMULSIONADA EM AGUA	Material	L	0,0170000	5,24	0,08
Insumo	00004491	SINAPI	PONTALETE "7,5 X 7,5" CM EM PINUS, MISTA OU EQUIVALENTE DA REGIAO - BRUTA	Material	M	1,1660000	8,98	10,47

- - / MT
 +55 65 992430550 / eng_david_julio@hotmail.com



Assinado com senha por NATAN SILVA ALMEIDA - Contrato Temporário / GST - 18/03/2025 às 09:32:24, SIDNEY DOS SANTOS SOUZA - Contrato Temporário / GST - 18/03/2025 às 10:22:43 +1
 Pessoas - Para verificar todas as assinaturas consulte o link de autenticação.
 Documento Nº: 25453926-5657 - consulta à autenticidade em <https://www.sigadoc.mt.gov.br/sigaex/public/app/autenticar?n=25453926-5657>



SEPLAG/IC202506952A





Governo de Mato Grosso
SECRETARIA DE ESTADO DE PLANEJAMENTO E GESTÃO
 SECRETARIA DE ESTADO PLANEJAMENTO E GESTÃO / MT
 CNPJ: 58.337.873/0001-74

Insumo	00004517	SINAPI	SARRAFO *2,5 X 7,5* CM EM PINUS, MISTA OU EQUIVALENTE DA REGIAO - BRUTA	Material	M	1,0930000	3,14	3,43
Insumo	00005073	SINAPI	PREGO DE ACO POLIDO COM CABECA 17 X 24 (2 1/4 X 11)	Material	KG	0,0490000	24,22	1,18
Insumo	00006189	SINAPI	TABUA NAO APARELHADA *2,5 X 30* CM, EM MACARANDUBA, ANGELIM OU EQUIVALENTE DA REGIAO - BRUTA	Material	M	1,9430000	21,45	41,67
Insumo	00040304	SINAPI	PREGO DE ACO POLIDO COM CABECA DUPLA 17 X 27 (2 1/2 X 11)	Material	KG	0,0340000	29,33	0,99
				MO sem LS =>		27,92	0,00	27,92
				Valor do BDI =>		20,34	114,91	
	Código	Banco	Descrição	Tipo	Und	Quant.	Valor Unit	Total
Composição	92415	SINAPI	MONTAGEM E DESMONTAGEM DE FÔRMA DE PILARES RETANGULARES E ESTRUTURAS SIMILARES, PÉ-DIREITO SIMPLES, EM CHAPA DE MADEIRA COMPENSADA RESINADA, 2 UTILIZAÇÕES. AF_09/2020	FUES - FUNDAÇÕES E ESTRUTURAS	m²	1,0000000	136,18	136,18
Composição Auxiliar	88239	SINAPI	AJUDANTE DE CARPINTEIRO COM ENCARGOS COMPLEMENTARES	SEDI - SERVIÇOS DIVERSOS	H	0,2060000	17,75	3,65
Composição Auxiliar	88262	SINAPI	CARPINTEIRO DE FORMAS COM ENCARGOS COMPLEMENTARES	SEDI - SERVIÇOS DIVERSOS	H	1,1250000	20,85	23,45
Composição Auxiliar	92263	SINAPI	FABRICAÇÃO DE FÔRMA PARA PILARES E ESTRUTURAS SIMILARES, EM CHAPA DE MADEIRA COMPENSADA RESINADA, E = 17 MM. AF_09/2020	FUES - FUNDAÇÕES E ESTRUTURAS	m²	0,5250000	175,96	92,37
Insumo	00002692	SINAPI	DESMOLDANTE PROTETOR PARA FORMAS DE MADEIRA, DE BASE OLEOSA EMULSIONADA EM AGUA	Material	L	0,0100000	5,24	0,05
Insumo	00040271	SINAPI	LOCAÇÃO DE APRUMADOR METALICO DE PILAR, COM ALTURA E ANGULO REGULAVEIS, EXTENSAO DE *1,50* A *2,80* M	Equipamento	MES	0,1960000	14,62	2,86
Insumo	00040275	SINAPI	LOCAÇÃO DE VIGA SANDUICHE METALICA VAZADA PARA TRAVAMENTO DE PILARES, ALTURA DE *8* CM, LARGURA DE *6* CM E EXTENSAO DE 2 M	Equipamento	MES	0,3930000	22,50	8,84
Insumo	00040287	SINAPI	LOCAÇÃO DE BARRA DE ANCORAGEM DE 0,80 A 1,20 M DE EXTENSAO, COM ROSCA DE 5/8", INCLUINDO PORCA E FLANGE	Equipamento	MES	0,7850000	5,62	4,41
Insumo	00040304	SINAPI	PREGO DE ACO POLIDO COM CABECA DUPLA 17 X 27 (2 1/2 X 11)	Material	KG	0,0190000	29,33	0,55
				MO sem LS =>		34,56	0,00	34,56
				Valor do BDI =>		29,28	165,46	
	Código	Banco	Descrição	Tipo	Und	Quant.	Valor Unit	Total
Composição	96558	SINAPI	CONCRETAGEM DE SAPATAS, FCK 30 MPA, COM USO DE BOMBA LANÇAMENTO, ADENSAMENTO E ACABAMENTO. AF_11/2016	FUES - FUNDAÇÕES E ESTRUTURAS	m³	1,0000000	709,62	709,62
Composição Auxiliar	88309	SINAPI	PEDREIRO COM ENCARGOS COMPLEMENTARES	SEDI - SERVIÇOS DIVERSOS	H	0,4930000	21,10	10,40
Composição Auxiliar	88316	SINAPI	SERVENTE COM ENCARGOS COMPLEMENTARES	SEDI - SERVIÇOS DIVERSOS	H	0,7400000	16,83	12,45
Composição Auxiliar	90586	SINAPI	VIBRADOR DE IMERSÃO, DIÂMETRO DE PONTEIRA 45MM, MOTOR ELÉTRICO TRIFÁSICO POTÊNCIA DE 2 CV - CHP DIURNO. AF_06/2015	CHOR - CUSTOS HORÁRIOS DE MÁQUINAS E EQUIPAMENTOS	CHP	0,1200000	1,22	0,14
Composição Auxiliar	90587	SINAPI	VIBRADOR DE IMERSÃO, DIÂMETRO DE PONTEIRA 45MM, MOTOR ELÉTRICO TRIFÁSICO POTÊNCIA DE 2 CV - CHI DIURNO. AF_06/2015	CHOR - CUSTOS HORÁRIOS DE MÁQUINAS E EQUIPAMENTOS	CHI	0,1260000	0,44	0,05
Insumo	00001525	SINAPI	CONCRETO USINADO BOMBEAVEL, CLASSE DE RESISTENCIA C30, COM BRITA 0 E 1, SLUMP = 100 +/- 20 MM, INCLUI SERVICO DE BOMBEAMENTO (NBR 8953)	Material	m³	1,1500000	597,03	686,58
				MO sem LS =>		16,89	0,00	16,89
				Valor do BDI =>		153,21	862,83	
	Código	Banco	Descrição	Tipo	Und	Quant.	Valor Unit	Total

- - / MT
 +55 65 992430550 / eng_david_julio@hotmail.com



Assinado com senha por NATAN SILVA ALMEIDA - Contrato Temporário / GST - 18/03/2025 às 09:32:24, SIDNEY DOS SANTOS SOUZA - Contrato Temporário / GST - 18/03/2025 às 10:22:43 +1
 Pessoas - Para verificar todas as assinaturas consulte o link de autenticação.
 Documento Nº: 25453926-5657 - consulta à autenticidade em <https://www.sigadoc.mt.gov.br/sigaex/public/app/autenticar?n=25453926-5657>



SEPLAG/DIC/2025/06952A





Governo de Mato Grosso
SECRETARIA DE ESTADO DE PLANEJAMENTO E GESTÃO
 SECRETARIA DE ESTADO PLANEJAMENTO E GESTÃO / MT
 CNPJ: 58.337.873/0001-74

Composição	96557	SINAPI	CONCRETAGEM DE BLOCOS DE COROAMENTO E VIGAS BALDRAMES, FCK 30 MPA, COM USO DE BOMBA LANÇAMENTO, ADENSAMENTO E ACABAMENTO. AF_06/2017	FUES - FUNDAÇÕES E ESTRUTURAS	m³	1,0000000	703,52	703,52
Composição Auxiliar	88309	SINAPI	PEDREIRO COM ENCARGOS COMPLEMENTARES	SEDI - SERVIÇOS DIVERSOS	H	0,3630000	21,10	7,65
Composição Auxiliar	88316	SINAPI	SERVENTE COM ENCARGOS COMPLEMENTARES	SEDI - SERVIÇOS DIVERSOS	H	0,5440000	16,83	9,15
Composição Auxiliar	90586	SINAPI	VIBRADOR DE IMERSÃO, DIÂMETRO DE PONTEIRA 45MM, MOTOR ELÉTRICO TRIFÁSICO POTÊNCIA DE 2 CV - CHP DIURNO. AF_06/2015	CHOR - CUSTOS HORÁRIOS DE MÁQUINAS E EQUIPAMENTOS	CHP	0,0880000	1,22	0,10
Composição Auxiliar	90587	SINAPI	VIBRADOR DE IMERSÃO, DIÂMETRO DE PONTEIRA 45MM, MOTOR ELÉTRICO TRIFÁSICO POTÊNCIA DE 2 CV - CHI DIURNO. AF_06/2015	CHOR - CUSTOS HORÁRIOS DE MÁQUINAS E EQUIPAMENTOS	CHI	0,0930000	0,44	0,04
Insumo	00001525	SINAPI	CONCRETO USINADO BOMBEAVEL, CLASSE DE RESISTENCIA C30, COM BRITA 0 E 1, SLUMP = 100 +/- 20 MM, INCLUI SERVICO DE BOMBEAMENTO (NBR 8953)	Material	m³	1,1500000	597,03	686,58
				MO sem LS =>		12,43	LS =>	0,00
				Valor do BDI =>		151,91	Valor com BDI =>	855,43
	Código	Banco	Descrição	Tipo	Und	Quant.	Valor Unit	Total
Composição	92761	SINAPI	ARMAÇÃO DE PILAR OU VIGA DE UMA ESTRUTURA CONVENCIONAL DE CONCRETO ARMADO EM UM EDIFÍCIO DE MÚLTIPLOS PAVIMENTOS UTILIZANDO AÇO CA-50 DE 8,0 MM - MONTAGEM. AF_12/2015	FUES - FUNDAÇÕES E ESTRUTURAS	KG	1,0000000	15,17	15,17
Composição Auxiliar	88238	SINAPI	AJUDANTE DE ARMADOR COM ENCARGOS COMPLEMENTARES	SEDI - SERVIÇOS DIVERSOS	H	0,0115000	16,84	0,19
Composição Auxiliar	88245	SINAPI	ARMADOR COM ENCARGOS COMPLEMENTARES	SEDI - SERVIÇOS DIVERSOS	H	0,0707000	20,97	1,48
Composição Auxiliar	92793	SINAPI	CORTE E DOBRA DE AÇO CA-50, DIÂMETRO DE 8,0 MM, UTILIZADO EM ESTRUTURAS DIVERSAS, EXCETO LAJES. AF_12/2015	FUES - FUNDAÇÕES E ESTRUTURAS	KG	1,0000000	12,84	12,84
Insumo	00039017	SINAPI	ESPACADOR / DISTANCIADOR CIRCULAR COM ENTRADA LATERAL, EM PLÁSTICO, PARA VERGALHAO *4,2 A 12,5" MM, COBRIMENTO 20 MM	Material	UN	0,7430000	0,22	0,16
Insumo	00043132	SINAPI	ARAME RECOZIDO 16 BWG, D = 1,65 MM (0,016 KG/M) OU 18 BWG, D = 1,25 MM (0,01 KG/M)	Material	KG	0,0250000	20,00	0,50
				MO sem LS =>		1,64	LS =>	0,00
				Valor do BDI =>		3,25	Valor com BDI =>	18,42
	Código	Banco	Descrição	Tipo	Und	Quant.	Valor Unit	Total
Composição	97113	SINAPI	APLICAÇÃO DE LONA PLÁSTICA PARA EXECUÇÃO DE PAVIMENTOS DE CONCRETO. AF_11/2017	PAVI - PAVIMENTAÇÃO	m²	1,0000000	1,63	1,63
Composição Auxiliar	88316	SINAPI	SERVENTE COM ENCARGOS COMPLEMENTARES	SEDI - SERVIÇOS DIVERSOS	H	0,0117000	16,83	0,19
Insumo	00042408	SINAPI	LONA PLASTICA EXTRA FORTE PRETA, E = 200 MICRA	Material	m²	1,0000000	1,44	1,44
				MO sem LS =>		0,14	LS =>	0,00
				Valor do BDI =>		0,35	Valor com BDI =>	1,98
	Código	Banco	Descrição	Tipo	Und	Quant.	Valor Unit	Total
Composição	92447	SINAPI	MONTAGEM E DESMONTAGEM DE FÔRMA DE VIGA, ESCORAMENTO COM PONTELETE DE MADEIRA, PÉ-DIREITO SIMPLES, EM MADEIRA SERRADA, 2 UTILIZAÇÕES. AF_09/2020	FUES - FUNDAÇÕES E ESTRUTURAS	m²	1,0000000	167,76	167,76
Composição Auxiliar	88239	SINAPI	AJUDANTE DE CARPINTEIRO COM ENCARGOS COMPLEMENTARES	SEDI - SERVIÇOS DIVERSOS	H	0,3750000	17,75	6,65
Composição Auxiliar	88262	SINAPI	CARPINTEIRO DE FORMAS COM ENCARGOS COMPLEMENTARES	SEDI - SERVIÇOS DIVERSOS	H	2,0460000	20,85	42,65
Composição Auxiliar	92270	SINAPI	FABRICAÇÃO DE FÔRMA PARA VIGAS, COM MADEIRA SERRADA, E = 25 MM. AF_09/2020	FUES - FUNDAÇÕES E ESTRUTURAS	m²	0,6320000	136,46	86,24
Composição Auxiliar	92273	SINAPI	FABRICAÇÃO DE ESCORAS DO TIPO PONTELETE, EM MADEIRA, PARA PÉ-DIREITO SIMPLES. AF_09/2020	FUES - FUNDAÇÕES E ESTRUTURAS	M	1,5280000	15,22	23,25

- - / MT
 +55 65 992430550 / eng_david_julio@hotmail.com



SEPLAG/DIC/2025/06952A



Assinado com senha por NATAN SILVA ALMEIDA - Contrato Temporário / GST - 18/03/2025 às 09:32:24, SIDNEY DOS SANTOS SOUZA - Contrato Temporário / GST - 18/03/2025 às 10:22:43 +1
 Pessoas - Para verificar todas as assinaturas consulte o link de autenticação.
 Documento Nº: 25453926-5657 - consulta à autenticidade em <https://www.sigadoc.mt.gov.br/sigaex/public/app/autenticar?n=25453926-5657>





Governo de Mato Grosso
SECRETARIA DE ESTADO DE PLANEJAMENTO E GESTÃO
SECRETARIA DE ESTADO PLANEJAMENTO E GESTÃO / MT
CNPJ: 58.337.873/0001-74

Insumo	00002692	SINAPI	DESMOLDANTE PROTETOR PARA FORMAS DE MADEIRA, DE BASE OLEOSA EMULSIONADA EM AGUA	Material	L	0,0170000	5,24	0,08	
Insumo	00006193	SINAPI	TABUA NAO APARELHADA *2,5 X 20* CM, EM MACARANDUBA, ANGELIM OU EQUIVALENTE DA REGIAO - BRUTA	Material	M	0,4740000	14,69	6,96	
Insumo	00040304	SINAPI	PREGO DE ACO POLIDO COM CABECA DUPLA 17 X 27 (2 1/2 X 11)	Material	KG	0,0660000	29,33	1,93	
						MO sem LS =>	53,03	LS =>	0,00
						Valor do BDI =>	36,07	Valor com BDI =>	203,83
	Código	Banco	Descrição	Tipo	Und	Quant.	Valor Unit	Total	
Composição	92411	SINAPI	MONTAGEM E DESMONTAGEM DE FÔRMA DE PILARES RETANGULARES E ESTRUTURAS SIMILARES, PÉ-DIREITO SIMPLES, EM MADEIRA SERRADA, 2 UTILIZAÇÕES. AF_09/2020	FUES - FUNDAÇÕES E ESTRUTURAS	m²	1,0000000	158,33	158,33	
Composição Auxiliar	88239	SINAPI	AJUDANTE DE CARPINTEIRO COM ENCARGOS COMPLEMENTARES	SEDI - SERVIÇOS DIVERSOS	H	0,4890000	17,75	8,67	
Composição Auxiliar	88262	SINAPI	CARPINTEIRO DE FORMAS COM ENCARGOS COMPLEMENTARES	SEDI - SERVIÇOS DIVERSOS	H	2,6680000	20,85	55,62	
Composição Auxiliar	92269	SINAPI	FABRICAÇÃO DE FÔRMA PARA PILARES E ESTRUTURAS SIMILARES, EM MADEIRA SERRADA, E=25 MM. AF_09/2020	FUES - FUNDAÇÕES E ESTRUTURAS	m²	0,5300000	175,81	93,17	
Insumo	00002692	SINAPI	DESMOLDANTE PROTETOR PARA FORMAS DE MADEIRA, DE BASE OLEOSA EMULSIONADA EM AGUA	Material	L	0,0170000	5,24	0,08	
Insumo	00040304	SINAPI	PREGO DE ACO POLIDO COM CABECA DUPLA 17 X 27 (2 1/2 X 11)	Material	KG	0,0270000	29,33	0,79	
						MO sem LS =>	57,20	LS =>	0,00
						Valor do BDI =>	34,05	Valor com BDI =>	192,38
	Código	Banco	Descrição	Tipo	Und	Quant.	Valor Unit	Total	
Composição	97086	SINAPI	FABRICAÇÃO, MONTAGEM E DESMONTAGEM DE FORMA PARA RADIER, PISO DE CONCRETO OU LAJE SOBRE SOLO, EM MADEIRA SERRADA, 4 UTILIZAÇÕES. AF_09/2021	FUES - FUNDAÇÕES E ESTRUTURAS	m²	1,0000000	102,07	102,07	
Composição Auxiliar	88239	SINAPI	AJUDANTE DE CARPINTEIRO COM ENCARGOS COMPLEMENTARES	SEDI - SERVIÇOS DIVERSOS	H	1,4440000	17,75	25,63	
Composição Auxiliar	88262	SINAPI	CARPINTEIRO DE FORMAS COM ENCARGOS COMPLEMENTARES	SEDI - SERVIÇOS DIVERSOS	H	2,3570000	20,85	49,14	
Insumo	00002692	SINAPI	DESMOLDANTE PROTETOR PARA FORMAS DE MADEIRA, DE BASE OLEOSA EMULSIONADA EM AGUA	Material	L	0,0170000	5,24	0,08	
Insumo	00004491	SINAPI	PONTALETE *7,5 X 7,5* CM EM PINUS, MISTA OU EQUIVALENTE DA REGIAO - BRUTA	Material	M	0,3700000	8,98	3,32	
Insumo	00004517	SINAPI	SARRAFO *2,5 X 7,5* CM EM PINUS, MISTA OU EQUIVALENTE DA REGIAO - BRUTA	Material	M	0,4400000	3,14	1,38	
Insumo	00005068	SINAPI	PREGO DE ACO POLIDO COM CABECA 17 X 21 (2 X 11)	Material	KG	0,0950000	23,76	2,25	
Insumo	00006193	SINAPI	TABUA NAO APARELHADA *2,5 X 20* CM, EM MACARANDUBA, ANGELIM OU EQUIVALENTE DA REGIAO - BRUTA	Material	M	1,3800000	14,69	20,27	
						MO sem LS =>	56,59	LS =>	0,00
						Valor do BDI =>	21,89	Valor com BDI =>	123,96
	Código	Banco	Descrição	Tipo	Und	Quant.	Valor Unit	Total	
Composição	102040	SINAPI	MONTAGEM E DESMONTAGEM DE FÔRMA PARA ESCADAS, COM 1 LANCE E LAJE PLANA, EM MADEIRA SERRADA, 2 UTILIZAÇÕES. AF_11/2020	FUES - FUNDAÇÕES E ESTRUTURAS	m²	1,0000000	340,20	340,20	
Composição Auxiliar	101996	SINAPI	FABRICAÇÃO DE FÔRMA PARA ESCADAS, COM 1 LANCE E LAJE PLANA, EM MADEIRA SERRADA, E=25 MM. AF_11/2020	FUES - FUNDAÇÕES E ESTRUTURAS	m²	0,8800000	193,19	170,00	
Composição Auxiliar	88239	SINAPI	AJUDANTE DE CARPINTEIRO COM ENCARGOS COMPLEMENTARES	SEDI - SERVIÇOS DIVERSOS	H	0,8010000	17,75	14,21	
Composição Auxiliar	88262	SINAPI	CARPINTEIRO DE FORMAS COM ENCARGOS COMPLEMENTARES	SEDI - SERVIÇOS DIVERSOS	H	4,8060000	20,85	100,20	

- - / MT
+55 65 992430550 / eng_david_julio@hotmail.com



Assinado com senha por NATAN SILVA ALMEIDA - Contrato Temporário / GST - 18/03/2025 às 09:32:24, SIDNEY DOS SANTOS SOUZA - Contrato Temporário / GST - 18/03/2025 às 10:22:43 +1
Pessoas - Para verificar todas as assinaturas consulte o link de autenticação.
Documento Nº: 25453926-5657 - consulta à autenticidade em <https://www.sigadoc.mt.gov.br/sigaex/public/app/autenticar?n=25453926-5657>



SEPLAG/DIC/2025/06952A





Governo de Mato Grosso
SECRETARIA DE ESTADO DE PLANEJAMENTO E GESTÃO
 SECRETARIA DE ESTADO PLANEJAMENTO E GESTÃO / MT
 CNPJ: 58.337.873/0001-74

Composição Auxiliar	92273	SINAPI	FABRICAÇÃO DE ESCORAS DO TIPO PONTALETE, EM MADEIRA, PARA PÉ-DIREITO SIMPLES. AF_09/2020	FUES - FUNDAÇÕES E ESTRUTURAS	M	3,2140000	15,22	48,91
Insumo	00002692	SINAPI	DESMOLDANTE PROTETOR PARA FORMAS DE MADEIRA, DE BASE OLEOSA EMULSIONADA EM AGUA	Material	L	0,0170000	5,24	0,08
Insumo	00006193	SINAPI	TABUA NAO APARELHADA *2,5 X 20* CM, EM MACARANDUBA, ANGELIM OU EQUIVALENTE DA REGIAO - BRUTA	Material	M	0,2720000	14,69	3,99
Insumo	00040304	SINAPI	PREGO DE ACO POLIDO COM CABECA DUPLA 17 X 27 (2 1/2 X 11)	Material	KG	0,0960000	29,33	2,81
				MO sem LS =>		111,80	0,00	111,80
				Valor do BDI =>		73,12	Valor com BDI =>	413,32
	Código	Banco	Descrição	Tipo	Und	Quant.	Valor Unit	Total
Composição	97096	SINAPI	CONCRETAGEM DE RADIER, PISO DE CONCRETO OU LAJE SOBRE SOLO, FCK 30 MPA - LANÇAMENTO, ADENSAMENTO E ACABAMENTO. AF_09/2021	FUES - FUNDAÇÕES E ESTRUTURAS	m³	1,0000000	648,51	648,51
Composição Auxiliar	88309	SINAPI	PEDREIRO COM ENCARGOS COMPLEMENTARES	SEDI - SERVIÇOS DIVERSOS	H	0,4110000	21,10	8,67
Composição Auxiliar	88316	SINAPI	SERVENTE COM ENCARGOS COMPLEMENTARES	SEDI - SERVIÇOS DIVERSOS	H	0,4110000	16,83	6,91
Composição Auxiliar	90586	SINAPI	VIBRADOR DE IMERSÃO, DIÂMETRO DE PONTEIRA 45MM, MOTOR ELÉTRICO TRIFÁSICO POTÊNCIA DE 2 CV - CHP DIURNO. AF_06/2015	CHOR - CUSTOS HORÁRIOS DE MÁQUINAS E EQUIPAMENTOS	CHP	0,0530000	1,22	0,06
Composição Auxiliar	90587	SINAPI	VIBRADOR DE IMERSÃO, DIÂMETRO DE PONTEIRA 45MM, MOTOR ELÉTRICO TRIFÁSICO POTÊNCIA DE 2 CV - CHI DIURNO. AF_06/2015	CHOR - CUSTOS HORÁRIOS DE MÁQUINAS E EQUIPAMENTOS	CHI	0,0490000	0,44	0,02
Insumo	00001525	SINAPI	CONCRETO USINADO BOMBEAVEL, CLASSE DE RESISTENCIA C30, COM BRITA 0 E 1, SLUMP = 100 +/- 20 MM, INCLUI SERVICO DE BOMBEAMENTO (NBR 8953)	Material	m³	1,0600000	597,03	632,85
				MO sem LS =>		11,60	0,00	11,60
				Valor do BDI =>		140,03	Valor com BDI =>	788,54
	Código	Banco	Descrição	Tipo	Und	Quant.	Valor Unit	Total
Composição	89474	SINAPI	ALVENARIA DE BLOCOS DE CONCRETO ESTRUTURAL 14X19X39 CM. (ESPESSURA 14 CM), FBK = 4,5 MPA, PARA PAREDES COM ÁREA LÍQUIDA MENOR QUE 6M², COM VÃOS, UTILIZANDO COLHER DE PEDREIRO. AF_12/2014	PARE - PAREDES/PAINÉIS	m²	1,0000000	99,24	99,24
Composição Auxiliar	88309	SINAPI	PEDREIRO COM ENCARGOS COMPLEMENTARES	SEDI - SERVIÇOS DIVERSOS	H	0,9700000	21,10	20,46
Composição Auxiliar	88316	SINAPI	SERVENTE COM ENCARGOS COMPLEMENTARES	SEDI - SERVIÇOS DIVERSOS	H	0,7300000	16,83	12,28
Composição Auxiliar	88715	SINAPI	ARGAMASSA TRAÇO 1:2:9 (EM VOLUME DE CIMENTO, CAL E AREIA MÉDIA ÚMIDA) PARA EMBOÇO/MASSA ÚNICA/ASSENTAMENTO DE ALVENARIA DE VEDAÇÃO, PREPARO MECÂNICO COM BETONEIRA 400 L. AF_08/2019	SEDI - SERVIÇOS DIVERSOS	m³	0,0164000	431,39	7,07
Insumo	00025070	SINAPI	BLOCO DE CONCRETO ESTRUTURAL 14 X 19 X 39 CM, FBK 4,5 MPA (NBR 6136)	Material	UN	7,6600000	3,85	29,49
Insumo	00034547	SINAPI	TELA DE ACO SOLDADA GALVANIZADA/ZINCADA PARA ALVENARIA, FIO D = *1,20 A 1,70* MM, MALHA 15 X 15 MM, (C X L) *50 X 12* CM	Material	M	0,8700000	6,98	6,07
Insumo	00038589	SINAPI	MEIO BLOCO DE CONCRETO ESTRUTURAL 14 X 19 X 19 CM, FBK 4,5 MPA (NBR 6136)	Material	UN	4,0800000	2,20	8,97
Insumo	00038591	SINAPI	BLOCO DE CONCRETO ESTRUTURAL 14 X 19 X 34 CM, FBK 4,5 MPA (NBR 6136)	Material	UN	1,5300000	3,52	5,38
Insumo	00038595	SINAPI	MEIA CANALETA DE CONCRETO ESTRUTURAL 14 X 19 X 19 CM, FBK 4,5 MPA (NBR 6136)	Material	UN	0,2600000	2,59	0,67
Insumo	00038597	SINAPI	CANALETA DE CONCRETO ESTRUTURAL 14 X 19 X 39 CM, FBK 4,5 MPA (NBR 6136)	Material	UN	2,0400000	4,34	8,85
				MO sem LS =>		25,29	0,00	25,29
				Valor do BDI =>		21,27	Valor com BDI =>	120,51

- - / MT
 +55 65 992430550 / eng_david_julio@hotmail.com



Assinado com senha por NATAN SILVA ALMEIDA - Contrato Temporário / GST - 18/03/2025 às 09:32:24, SIDNEY DOS SANTOS SOUZA - Contrato Temporário / GST - 18/03/2025 às 10:22:43 +1
 Pessoas - Para verificar todas as assinaturas consulte o link de autenticação.
 Documento Nº: 25453926-5657 - consulta à autenticidade em <https://www.sigadoc.mt.gov.br/sigaex/public/app/autenticar?n=25453926-5657>



SEPLAG/DIC202506952A





Governo de Mato Grosso
SECRETARIA DE ESTADO DE PLANEJAMENTO E GESTÃO
 SECRETARIA DE ESTADO PLANEJAMENTO E GESTÃO / MT
 CNPJ: 58.337.873/0001-74

	Código	Banco	Descrição	Tipo	Und	Quant.	Valor Unit	Total
Composição	102719	SINAPI	ENCHIMENTO DE BRITA PARA DRENO, LANÇAMENTO MANUAL. AF_07/2021	DROP - DRENAGEM/OBRAS DE CONTENÇÃO / POÇOS DE VISITA E	m³	1,0000000	119,89	119,89
Composição Auxiliar	88309	SINAPI	PEDREIRO COM ENCARGOS COMPLEMENTARES	SEDI - SERVIÇOS DIVERSOS	H	0,3711000	21,10	7,83
Composição Auxiliar	88316	SINAPI	SERVENTE COM ENCARGOS COMPLEMENTARES	SEDI - SERVIÇOS DIVERSOS	H	1,1134000	16,83	18,73
Insumo	00004718	SINAPI	PEDRA BRITADA N. 2 (19 A 38 MM) POSTO PEDREIRA/FORNECEDOR, SEM FRETE	Material	m³	1,1000000	84,85	93,33
				MO sem LS =>	19,42	LS =>	0,00	19,42
				Valor do BDI =>	25,82	Valor com BDI =>	145,71	
	Código	Banco	Descrição	Tipo	Und	Quant.	Valor Unit	Total
Composição	102713	SINAPI	GEOTÉXTIL NÃO TECIDO 100% POLIÉSTER, RESISTÊNCIA A TRAÇÃO DE 14 KN/M (RT - 14), INSTALADO EM DRENO - FORNECIMENTO E INSTALAÇÃO. AF_07/2021	DROP - DRENAGEM/OBRAS DE CONTENÇÃO / POÇOS DE VISITA E CAIXAS	m²	1,0000000	11,30	11,30
Composição Auxiliar	88309	SINAPI	PEDREIRO COM ENCARGOS COMPLEMENTARES	SEDI - SERVIÇOS DIVERSOS	H	0,0049000	21,10	0,10
Composição Auxiliar	88316	SINAPI	SERVENTE COM ENCARGOS COMPLEMENTARES	SEDI - SERVIÇOS DIVERSOS	H	0,0148000	16,83	0,24
Insumo	00004021	SINAPI	GEOTEXTIL NAO TECIDO AGULHADO DE FILAMENTOS CONTINUOS 100% POLIESTER, RESITENCIA A TRACAO = 14 KN/M	Material	m²	1,2105000	9,06	10,96
				MO sem LS =>	0,24	LS =>	0,00	0,24
				Valor do BDI =>	2,43	Valor com BDI =>	13,73	
	Código	Banco	Descrição	Tipo	Und	Quant.	Valor Unit	Total
Composição	103350	SINAPI	ALVENARIA DE VEDAÇÃO DE BLOCOS CERÂMICOS FURADOS NA HORIZONTAL DE 9X9X19 CM (ESPESSURA 9 CM) E ARGAMASSA DE ASSENTAMENTO COM PREPARO EM BETONEIRA. AF_12/2021	PARE - PAREDES/PAINÉIS	m²	1,0000000	157,80	157,80
Composição Auxiliar	87292	SINAPI	ARGAMASSA TRAÇO 1:2:8 (EM VOLUME DE CIMENTO, CAL E AREIA MÉDIA ÚMIDA) PARA EMBOÇO/MASSA ÚNICA/ASSENTAMENTO DE ALVENARIA DE VEDAÇÃO, PREPARO MECÂNICO COM BETONEIRA 400 L. AF_08/2019	SEDI - SERVIÇOS DIVERSOS	m³	0,0134000	457,88	6,13
Composição Auxiliar	88309	SINAPI	PEDREIRO COM ENCARGOS COMPLEMENTARES	SEDI - SERVIÇOS DIVERSOS	H	3,0300000	21,10	63,93
Composição Auxiliar	88316	SINAPI	SERVENTE COM ENCARGOS COMPLEMENTARES	SEDI - SERVIÇOS DIVERSOS	H	1,5150000	16,83	25,49
Insumo	00007270	SINAPI	BLOCO CERAMICO / TIJOLO VAZADO PARA ALVENARIA DE VEDACAO, 4 FUROS NA HORIZONTAL, DE 9 X 9 X 19 CM (L X A X C)	Material	UN	56,6200000	1,03	58,31
Insumo	00034557	SINAPI	TELA DE ACO SOLDADA GALVANIZADA/ZINCADA PARA ALVENARIA, FIO D = *1,20 A 1,70* MM, MALHA 15 X 15 MM, (C X L) *50 X 7,5* CM	Material	M	0,8050000	4,42	3,55
Insumo	00037395	SINAPI	PINO DE ACO COM FURO, HASTE = 27 MM (ACAO DIRETA)	Material	CENTO	0,0097000	40,89	0,39
				MO sem LS =>	68,02	LS =>	0,00	68,02
				Valor do BDI =>	33,70	Valor com BDI =>	191,50	
	Código	Banco	Descrição	Tipo	Und	Quant.	Valor Unit	Total
Composição	87879	SINAPI	CHAPISCO APLICADO EM ALVENARIAS E ESTRUTURAS DE CONCRETO INTERNAS, COM COLHER DE PEDREIRO. ARGAMASSA TRAÇO 1:3 COM PREPARO EM BETONEIRA 400L. AF_06/2014	REVE - REVESTIMENTO E TRATAMENTO DE SUPERFICIES	m²	1,0000000	3,49	3,49
Composição Auxiliar	87313	SINAPI	ARGAMASSA TRAÇO 1:3 (EM VOLUME DE CIMENTO E AREIA GROSSA ÚMIDA) PARA CHAPISCO CONVENCIONAL, PREPARO MECÂNICO COM BETONEIRA 400 L. AF_08/2019	SEDI - SERVIÇOS DIVERSOS	m³	0,0042000	456,58	1,91

- - / MT
 +55 65 992430550 / eng_david_julio@hotmail.com



Assinado com senha por NATAN SILVA ALMEIDA - Contrato Temporário / GST - 18/03/2025 às 09:32:24, SIDNEY DOS SANTOS SOUZA - Contrato Temporário / GST - 18/03/2025 às 10:22:43 +1
 Pessoas - Para verificar todas as assinaturas consulte o link de autenticação.
 Documento Nº: 25453926-5657 - consulta à autenticidade em <https://www.sigadoc.mt.gov.br/sigaex/public/app/autenticar?n=25453926-5657>



SEPLAG/DIC/2025/06952A





Governo de Mato Grosso
SECRETARIA DE ESTADO DE PLANEJAMENTO E GESTÃO
 SECRETARIA DE ESTADO PLANEJAMENTO E GESTÃO / MT
 CNPJ: 58.337.873/0001-74

Composição Auxiliar	88309	SINAPI	PEDREIRO COM ENCARGOS COMPLEMENTARES	SEDI - SERVIÇOS DIVERSOS	H	0,0700000	21,10	1,47		
Composição Auxiliar	88316	SINAPI	SERVENTE COM ENCARGOS COMPLEMENTARES	SEDI - SERVIÇOS DIVERSOS	H	0,0070000	16,83	0,11		
						MO sem LS =>	1,41	LS =>	0,00	1,41
						Valor do BDI =>	0,74	Valor com BDI =>	4,23	
Código	Banco	Descrição	Tipo	Und	Quant.	Valor Unit	Total			
Composição	87777	SINAPI	EMBOÇO OU MASSA ÚNICA EM ARGAMASSA TRAÇO 1:2:8, PREPARO MANUAL, APLICADA MANUALMENTE EM PANOS DE FACHADA COM PRESENÇA DE VÃOS, ESPESSURA DE 25 MM. AF_06/2014	REVE - REVESTIMENTO E TRATAMENTO DE SUPERFÍCIES	m²	1,0000000	51,82	51,82		
Composição Auxiliar	87369	SINAPI	ARGAMASSA TRAÇO 1:2:8 (EM VOLUME DE CIMENTO, CAL E AREIA MÉDIA ÚMIDA) PARA EMBOÇO/MASSA ÚNICA/ASSENTAMENTO DE ALVENARIA DE VEDAÇÃO, PREPARO MANUAL. AF_08/2019	SEDI - SERVIÇOS DIVERSOS	m³	0,0314000	566,07	17,77		
Composição Auxiliar	88309	SINAPI	PEDREIRO COM ENCARGOS COMPLEMENTARES	SEDI - SERVIÇOS DIVERSOS	H	0,7800000	21,10	16,45		
Composição Auxiliar	88316	SINAPI	SERVENTE COM ENCARGOS COMPLEMENTARES	SEDI - SERVIÇOS DIVERSOS	H	0,7800000	16,83	13,12		
Insumo	00037411	SINAPI	TELA DE ACO SOLDADA GALVANIZADA/ZINCADA PARA ALVENARIA, FIO D = *1,24 MM, MALHA 25 X 25 MM	Material	m²	0,1388000	32,31	4,48		
						MO sem LS =>	26,21	LS =>	0,00	26,21
						Valor do BDI =>	11,05	Valor com BDI =>	62,87	
Código	Banco	Descrição	Tipo	Und	Quant.	Valor Unit	Total			
Composição	103328	SINAPI	ALVENARIA DE VEDAÇÃO DE BLOCOS CERÂMICOS FURADOS NA HORIZONTAL DE 9X19X19 CM (ESPESSURA 9 CM) E ARGAMASSA DE ASSENTAMENTO COM PREPARO EM BETONEIRA. AF_12/2021	PARE - PAREDES/PAINÉIS	m²	1,0000000	78,91	78,91		
Composição Auxiliar	87292	SINAPI	ARGAMASSA TRAÇO 1:2:8 (EM VOLUME DE CIMENTO, CAL E AREIA MÉDIA ÚMIDA) PARA EMBOÇO/MASSA ÚNICA/ASSENTAMENTO DE ALVENARIA DE VEDAÇÃO, PREPARO MECÂNICO COM BETONEIRA 400 L. AF_08/2019	SEDI - SERVIÇOS DIVERSOS	m³	0,0091000	457,88	4,16		
Composição Auxiliar	88309	SINAPI	PEDREIRO COM ENCARGOS COMPLEMENTARES	SEDI - SERVIÇOS DIVERSOS	H	1,6100000	21,10	33,97		
Composição Auxiliar	88316	SINAPI	SERVENTE COM ENCARGOS COMPLEMENTARES	SEDI - SERVIÇOS DIVERSOS	H	0,8050000	16,83	13,54		
Insumo	00007271	SINAPI	BLOCO CERAMICO / TIJOLO VAZADO PARA ALVENARIA DE VEDACAO, 8 FUROS NA HORIZONTAL, DE 9 X 19 X 19 CM (L X A X C)	Material	UN	28,3100000	0,89	25,19		
Insumo	00034557	SINAPI	TELA DE ACO SOLDADA GALVANIZADA/ZINCADA PARA ALVENARIA, FIO D = *1,20 A 1,70* MM, MALHA 15 X 15 MM, (C X L) *50 X 7,5* CM	Material	M	0,4200000	4,42	1,85		
Insumo	00037395	SINAPI	PINO DE ACO COM FURO, HASTE = 27 MM (ACA0 DIRETA)	Material	CENTO	0,0050000	40,89	0,20		
						MO sem LS =>	36,24	LS =>	0,00	36,24
						Valor do BDI =>	16,85	Valor com BDI =>	95,76	
Código	Banco	Descrição	Tipo	Und	Quant.	Valor Unit	Total			
Composição	87302	SINAPI	ARGAMASSA TRAÇO 1:4 (EM VOLUME DE CIMENTO E AREIA MÉDIA ÚMIDA) PARA CONTRAPISO, PREPARO MECÂNICO COM BETONEIRA 600 L. AF_08/2019	SEDI - SERVIÇOS DIVERSOS	m³	1,0000000	518,64	518,64		
Composição Auxiliar	88316	SINAPI	SERVENTE COM ENCARGOS COMPLEMENTARES	SEDI - SERVIÇOS DIVERSOS	H	0,7700000	16,83	12,95		
Composição Auxiliar	88377	SINAPI	OPERADOR DE BETONEIRA ESTACIONÁRIA/MISTURADOR COM ENCARGOS COMPLEMENTARES	SEDI - SERVIÇOS DIVERSOS	H	3,3600000	15,29	51,37		
Composição Auxiliar	89225	SINAPI	BETONEIRA CAPACIDADE NOMINAL DE 600 L, CAPACIDADE DE MISTURA 360 L, MOTOR ELÉTRICO TRIFÁSICO POTÊNCIA DE 4 CV, SEM CARREGADOR - CHP DIURNO. AF_11/2014	CHOR - CUSTOS HORÁRIOS DE MÁQUINAS E EQUIPAMENTOS	CHP	0,7800000	5,30	4,13		

- - / MT
 +55 65 992430550 / eng_david_julio@hotmail.com



Assinado com senha por NATAN SILVA ALMEIDA - Contrato Temporário / GST - 18/03/2025 às 09:32:24, SIDNEY DOS SANTOS SOUZA - Contrato Temporário / GST - 18/03/2025 às 10:22:43 +1
 Pessoas - Para verificar todas as assinaturas consulte o link de autenticação.
 Documento Nº: 25453926-5657 - consulta à autenticidade em <https://www.sigadoc.mt.gov.br/sigaex/public/app/autenticar?n=25453926-5657>



SEPLAG/DIC/2025/06952A





Governo de Mato Grosso
SECRETARIA DE ESTADO DE PLANEJAMENTO E GESTÃO
 SECRETARIA DE ESTADO PLANEJAMENTO E GESTÃO / MT
 CNPJ: 58.337.873/0001-74

Composição Auxiliar	89226	SINAPI	BETONEIRA CAPACIDADE NOMINAL DE 600 L, CAPACIDADE DE MISTURA 360 L, MOTOR ELÉTRICO TRIFÁSICO POTÊNCIA DE 4 CV, SEM CARREGADOR - CHI DIURNO. AF 11/2014	CHOR - CUSTOS HORÁRIOS DE MÁQUINAS E EQUIPAMENTOS	CHI	2,5800000	1,53	3,94
Insumo	00000370	SINAPI	AREIA MEDIA - POSTO JAZIDA/FORNECEDOR (RETIRADO NA JAZIDA, SEM TRANSPORTE)	Material	m³	1,3700000	83,50	114,39
Insumo	00001379	SINAPI	CIMENTO PORTLAND COMPOSTO CP II-32	Material	KG	460,9200000	0,72	331,86
				MO sem LS =>		47,74	LS =>	0,00
				Valor do BDI =>		109,24	Valor com BDI =>	627,88
	Código	Banco	Descrição	Tipo	Und	Quant.	Valor Unit	Total
Composição	100721	SINAPI	PINTURA COM TINTA ALQUÍDICA DE FUNDO (TIPO ZARÇÃO) PULVERIZADA SOBRE SUPERFÍCIES METÁLICAS (EXCETO PERFIL) EXECUTADO EM OBRA (POR DEMÃO). AF 01/2020 P	PINT - PINTURAS	m²	1,0000000	19,03	19,03
Composição Auxiliar	88310	SINAPI	PINTOR COM ENCARGOS COMPLEMENTARES	SEDI - SERVIÇOS DIVERSOS	H	0,5266000	22,17	11,67
Insumo	00005318	SINAPI	DILUENTE AGUARRAS	Material	L	0,0619000	13,98	0,86
Insumo	00007307	SINAPI	FUNDO ANTICORROSIVO PARA METAIS FERROSOS (ZARCAO)	Material	L	0,2070000	31,43	6,50
				MO sem LS =>		8,48	LS =>	0,00
				Valor do BDI =>		4,09	Valor com BDI =>	23,12
	Código	Banco	Descrição	Tipo	Und	Quant.	Valor Unit	Total
Composição	91341	SINAPI	PORTA EM ALUMÍNIO DE ABRIR TIPO VENEZIANA COM GUARNIÇÃO, FIXAÇÃO COM PARAFUSOS - FORNECIMENTO E INSTALAÇÃO. AF_12/2019	ESQV - ESQUADRIAS/FERRAGENS/VIDROS	m²	1,0000000	721,35	721,35
Composição Auxiliar	88309	SINAPI	PEDREIRO COM ENCARGOS COMPLEMENTARES	SEDI - SERVIÇOS DIVERSOS	H	0,3826000	21,10	8,07
Composição Auxiliar	88316	SINAPI	SERVENTE COM ENCARGOS COMPLEMENTARES	SEDI - SERVIÇOS DIVERSOS	H	0,1910000	16,83	3,21
Insumo	00000142	SINAPI	SELANTE ELASTICO MONOCOMPONENTE A BASE DE POLIURETANO (PU) PARA JUNTAS DIVERSAS	Material	310ML	0,8829000	26,18	23,11
Insumo	00007568	SINAPI	BUCHA DE NYLON SEM ABA S10, COM PARAFUSO DE 6,10 X 65 MM EM ACO ZINCADO COM ROSCA SOBERBA, CABECA CHATA E FENDA PHILLIPS	Material	UN	4,8166000	0,61	2,93
Insumo	00036888	SINAPI	GUARNIÇÃO / MOLDURA / ARREMATE DE ACABAMENTO PARA ESQUADRIA, EM ALUMÍNIO PERFIL 25, ACABAMENTO ANODIZADO BRANCO OU BRILHANTE, PARA 1 FACE	Material	M	6,8504000	43,85	300,39
Insumo	00039025	SINAPI	PORTA DE ABRIR EM ALUMÍNIO TIPO VENEZIANA, ACABAMENTO ANODIZADO NATURAL, SEM GUARNIÇÃO/ALIZAR/VISTA, 87 X 210 CM	Material	UN	0,5473000	700,98	383,64
				MO sem LS =>		8,49	LS =>	0,00
				Valor do BDI =>		155,76	Valor com BDI =>	877,11
	Código	Banco	Descrição	Tipo	Und	Quant.	Valor Unit	Total
Composição	100762	SINAPI	PINTURA COM TINTA ALQUÍDICA DE ACABAMENTO (ESMALTE SINTÉTICO FOSCO) APLICADA A ROLO OU PINCEL SOBRE SUPERFÍCIES METÁLICAS (EXCETO PERFIL) EXECUTADO EM OBRA (02 DEMÃOS). AF_01/2020	PINT - PINTURAS	m²	1,0000000	37,93	37,93
Composição Auxiliar	88310	SINAPI	PINTOR COM ENCARGOS COMPLEMENTARES	SEDI - SERVIÇOS DIVERSOS	H	1,3559000	22,17	30,06
Insumo	00005318	SINAPI	DILUENTE AGUARRAS	Material	L	0,0255000	13,98	0,35
Insumo	00007288	SINAPI	TINTA ESMALTE SINTETICO PREMIUM FOSCO	Material	L	0,2549000	29,54	7,52
				MO sem LS =>		21,85	LS =>	0,00
				Valor do BDI =>		8,14	Valor com BDI =>	46,07

- - / MT
 +55 65 992430550 / eng_david_julio@hotmail.com



Assinado com senha por NATAN SILVA ALMEIDA - Contrato Temporário / GST - 18/03/2025 às 09:32:24, SIDNEY DOS SANTOS SOUZA - Contrato Temporário / GST - 18/03/2025 às 10:22:43 +1
 Pessoas - Para verificar todas as assinaturas consulte o link de autenticação.
 Documento Nº: 25453926-5657 - consulta à autenticidade em <https://www.sigadoc.mt.gov.br/sigaex/public/app/autenticar?n=25453926-5657>



SEPLAG/DIC202506952A





Governo de Mato Grosso
SECRETARIA DE ESTADO DE PLANEJAMENTO E GESTÃO
 SECRETARIA DE ESTADO PLANEJAMENTO E GESTÃO / MT
 CNPJ: 58.337.873/0001-74

	Código	Banco	Descrição	Tipo	Und	Quant.	Valor Unit	Total
Composição	94991	SINAPI	EXECUÇÃO DE PASSEIO (CALÇADA) OU PISO DE CONCRETO COM CONCRETO MOLDADO IN LOCO, USINADO, ACABAMENTO CONVENCIONAL, NÃO ARMADO. AF_07/2016	PISO - PISOS	m³	1,0000000	750,24	750,24
Composição Auxiliar	88262	SINAPI	CARPINTEIRO DE FORMAS COM ENCARGOS COMPLEMENTARES	SEDI - SERVIÇOS DIVERSOS	H	2,2560000	20,85	47,03
Composição Auxiliar	88309	SINAPI	PEDREIRO COM ENCARGOS COMPLEMENTARES	SEDI - SERVIÇOS DIVERSOS	H	0,2600000	21,10	5,48
Composição Auxiliar	88316	SINAPI	SERVENTE COM ENCARGOS COMPLEMENTARES	SEDI - SERVIÇOS DIVERSOS	H	2,5160000	16,83	42,34
Insumo	00004460	SINAPI	SARRAFO NAO APARELHADO *2,5 X 10* CM, EM MACARANDUBA, ANGELIM OU EQUIVALENTE DA REGIAO - BRUTA	Material	M	2,5000000	7,34	18,35
Insumo	00004517	SINAPI	SARRAFO *2,5 X 7,5* CM EM PINUS, MISTA OU EQUIVALENTE DA REGIAO - BRUTA	Material	M	2,0000000	3,14	6,28
Insumo	00034492	SINAPI	CONCRETO USINADO BOMBEAVEL, CLASSE DE RESISTENCIA C20, COM BRITA 0 E 1, SLUMP = 100 +/- 20 MM, EXCLUI SERVICO DE BOMBEAMENTO (NBR 8953)	Material	m³	1,2130000	520,00	630,76
				MO sem LS =>	70,77	LS =>	0,00	70,77
				Valor do BDI =>	161,82	Valor com BDI =>	912,06	
Composição	98504	SINAPI	PLANTIO DE GRAMA EM PLACAS. AF_05/2018	URBA - URBANIZAÇÃO	m²	1,0000000	14,05	14,05
Composição Auxiliar	88316	SINAPI	SERVENTE COM ENCARGOS COMPLEMENTARES	SEDI - SERVIÇOS DIVERSOS	H	0,1564000	16,83	2,63
Composição Auxiliar	88441	SINAPI	JARDINEIRO COM ENCARGOS COMPLEMENTARES	SEDI - SERVIÇOS DIVERSOS	H	0,0391000	18,26	0,71
Insumo	00003324	SINAPI	GRAMA BATATAIS EM PLACAS, SEM PLANTIO	Material	m²	1,0000000	10,71	10,71
				MO sem LS =>	2,40	LS =>	0,00	2,40
				Valor do BDI =>	3,02	Valor com BDI =>	17,07	
Composição	EE-SC-C500	Próprio	ESPALHAMENTO DE BRITA 01 - INCLUSO TRANSPORTE E MÃO DE OBRA PARA ESPALHAMENTO	ASTU - ASSENTAMENTO DE TUBOS E PECAS	M³	1,0000000	166,18	166,18
Composição Auxiliar	88316	SINAPI	SERVENTE COM ENCARGOS COMPLEMENTARES	SEDI - SERVIÇOS DIVERSOS	H	2,5000000	16,83	42,07
Composição Auxiliar	91386	SINAPI	CAMINHÃO BASCULANTE 10 M3, TRUCADO CABINE SIMPLES, PESO BRUTO TOTAL 23.000 KG, CARGA ÚTIL MÁXIMA 15.935 KG, DISTÂNCIA ENTRE EIXOS 4,80 M, POTÊNCIA 230 CV INCLUSIVE CAÇAMBA METÁLICA - CHP DIURNO. AF_06/2014	CHOR - CUSTOS HORÁRIOS DE MÁQUINAS E EQUIPAMENTOS	CHP	0,1350000	185,66	25,06
Composição Auxiliar	91387	SINAPI	CAMINHÃO BASCULANTE 10 M3, TRUCADO CABINE SIMPLES, PESO BRUTO TOTAL 23.000 KG, CARGA ÚTIL MÁXIMA 15.935 KG, DISTÂNCIA ENTRE EIXOS 4,80 M, POTÊNCIA 230 CV INCLUSIVE CAÇAMBA METÁLICA - CHI DIURNO. AF_06/2014	CHOR - CUSTOS HORÁRIOS DE MÁQUINAS E EQUIPAMENTOS	CHI	0,1350000	46,07	6,21
Insumo	00004721	SINAPI	PEDRA BRITADA N. 1 (9,5 a 19 MM) POSTO PEDREIRA/FORNECEDOR, SEM FRETE	Material	m³	1,1000000	84,40	92,84
				MO sem LS =>	33,46	LS =>	0,00	33,46
				Valor do BDI =>	35,75	Valor com BDI =>	201,93	
Composição	88417	SINAPI	APLICAÇÃO MANUAL DE PINTURA COM TINTA TEXTURIZADA ACRÍLICA EM PANOS CEGOS DE FACHADA (SEM PRESENÇA DE VÃOS) DE EDIFÍCIOS DE MÚLTIPLOS PAVIMENTOS, UMA COR. AF_06/2014	PINT - PINTURAS	m²	1,0000000	12,23	12,23
Composição Auxiliar	88310	SINAPI	PINTOR COM ENCARGOS COMPLEMENTARES	SEDI - SERVIÇOS DIVERSOS	H	0,0720000	22,17	1,59

- - / MT
 +55 65 992430550 / eng_david_julio@hotmail.com



Assinado com senha por NATAN SILVA ALMEIDA - Contrato Temporário / GST - 18/03/2025 às 09:32:24, SIDNEY DOS SANTOS SOUZA - Contrato Temporário / GST - 18/03/2025 às 10:22:43 +1
 Pessoas - Para verificar todas as assinaturas consulte o link de autenticação.
 Documento Nº: 25453926-5657 - consulta à autenticidade em <https://www.sigadoc.mt.gov.br/sigaex/public/app/autenticar?n=25453926-5657>



SEPLAG/DIC/2025/06952A





Gov. de Mato Grosso
SECRETARIA DE ESTADO DE PLANEJAMENTO E GESTÃO
SECRETARIA DE ESTADO PLANEJAMENTO E GESTÃO / MT
CNPJ: 58.337.873/0001-74

Composição Auxiliar	88316	SINAPI	SERVENTE COM ENCARGOS COMPLEMENTARES	SEDI - SERVIÇOS DIVERSOS	H	0,0180000	16,83	0,30
Insumo	00038877	SINAPI	MASSA PREMIUM PARA TEXTURA LISA DE BASE ACRILICA, USO INTERNO E EXTERNO	Material	KG	1,9380000	5,34	10,34
				MO sem LS =>	1,37	LS =>	0,00	1,37
				Valor do BDI =>	2,63	Valor com BDI =>	14,86	
	Código	Banco	Descrição	Tipo	Und	Quant.	Valor Unit	Total
Composição	94231	SINAPI	RUFO EM CHAPA DE AÇO GALVANIZADO NÚMERO 24, CORTE DE 25 CM, INCLUSO TRANSPORTE VERTICAL. AF_07/2019	COBE - COBERTURA	M	1,0000000	52,30	52,30
Composição Auxiliar	88316	SINAPI	SERVENTE COM ENCARGOS COMPLEMENTARES	SEDI - SERVIÇOS DIVERSOS	H	0,2070000	16,83	3,48
Composição Auxiliar	88323	SINAPI	TELHADISTA COM ENCARGOS COMPLEMENTARES	SEDI - SERVIÇOS DIVERSOS	H	0,1120000	20,66	2,31
Composição Auxiliar	93281	SINAPI	GUINCHO ELÉTRICO DE COLUNA, CAPACIDADE 400 KG, COM MOTO FREIO, MOTOR TRIFÁSICO DE 1,25 CV - CHP DIURNO. AF_03/2016	CHOR - CUSTOS HORÁRIOS DE MÁQUINAS E EQUIPAMENTOS	CHP	0,0132000	16,81	0,22
Composição Auxiliar	93282	SINAPI	GUINCHO ELÉTRICO DE COLUNA, CAPACIDADE 400 KG, COM MOTO FREIO, MOTOR TRIFÁSICO DE 1,25 CV - CHI DIURNO. AF_03/2016	CHOR - CUSTOS HORÁRIOS DE MÁQUINAS E EQUIPAMENTOS	CHI	0,0183000	15,80	0,28
Insumo	00000142	SINAPI	SELANTE ELÁSTICO MONOCOMPONENTE A BASE DE POLIURETANO (PU) PARA JUNTAS DIVERSAS	Material	310ML	0,1980000	26,18	5,18
Insumo	00005061	SINAPI	PREGO DE AÇO POLIDO COM CABECA 18 X 27 (2 1/2 X 10)	Material	KG	0,0060000	23,36	0,14
Insumo	00005104	SINAPI	REBITE DE ALUMÍNIO VAZADO DE REPUXO, 3,2 X 8 MM (1KG = 1025 UNIDADES)	Material	KG	0,0012000	77,14	0,09
Insumo	00013388	SINAPI	SOLDA EM BARRA DE ESTANHO-CHUMBO 50/50	Material	KG	0,0450000	139,42	6,27
Insumo	00040873	SINAPI	RUFO INTERNO/EXTERNO DE CHAPA DE AÇO GALVANIZADA NUM 24, CORTE 25 CM	Material	M	1,0500000	32,70	34,33
				MO sem LS =>	4,62	LS =>	0,00	4,62
				Valor do BDI =>	11,28	Valor com BDI =>	63,58	
	Código	Banco	Descrição	Tipo	Und	Quant.	Valor Unit	Total
Composição	98509	SINAPI	PLANTIO DE ARBUSTO OU CERCA VIVA. AF_05/2018	URBA - URBANIZAÇÃO	UN	1,0000000	55,61	55,61
Composição Auxiliar	88316	SINAPI	SERVENTE COM ENCARGOS COMPLEMENTARES	SEDI - SERVIÇOS DIVERSOS	H	0,1018000	16,83	1,71
Composição Auxiliar	88441	SINAPI	JARDINEIRO COM ENCARGOS COMPLEMENTARES	SEDI - SERVIÇOS DIVERSOS	H	0,0255000	18,26	0,46
Insumo	00000365	SINAPI	MUDA DE ARBUSTO FOLHAGEM, SANSÃO-DO-CAMPO OU EQUIVALENTE DA REGIAO, H= *50 A 70* CM	Material	UN	1,0000000	53,44	53,44
				MO sem LS =>	1,56	LS =>	0,00	1,56
				Valor do BDI =>	12,00	Valor com BDI =>	67,61	
	Código	Banco	Descrição	Tipo	Und	Quant.	Valor Unit	Total
Composição	ARQ E.GOV 10	Próprio	AZULEJO MIND LIGHT,OU SIMILAR 7X25CM . FORNECIMENTO E INSTALAÇÃO.REF.SBC (120339)	120	m²	1,0000000	225,84	225,84
Composição Auxiliar	88256	SINAPI	AZULEJISTA OU LADRILHISTA COM ENCARGOS COMPLEMENTARES	SEDI - SERVIÇOS DIVERSOS	H	1,0500000	21,02	22,07
Composição Auxiliar	100303	SINAPI	AUXILIAR DE AZULEJISTA COM ENCARGOS COMPLEMENTARES	SEDI - SERVIÇOS DIVERSOS	H	0,5000000	16,87	8,43
Insumo	042522	SBC	REJUNTE ACRILICO PORTKOLL	Material	KG	0,4500000	31,99	14,39
Insumo	00001381	SINAPI	ARGAMASSA COLANTE AC I PARA CERAMICAS	Material	KG	4,5000000	0,82	3,69
Insumo	COT.ARQ.EGOV-8.	Próprio	Revestimento Color Mind Light BR 7 cm x 25cm	Material	m²	1,1000000	161,15	177,26
				MO sem LS =>	22,90	LS =>	0,00	22,90
				Valor do BDI =>	48,67	Valor com BDI =>	274,51	

- - / MT
+55 65 992430550 / eng_david_julio@hotmail.com



Assinado com senha por NATAN SILVA ALMEIDA - Contrato Temporário / GST - 18/03/2025 às 09:32:24, SIDNEY DOS SANTOS SOUZA - Contrato Temporário / GST - 18/03/2025 às 10:22:43 +1
Pessoas - Para verificar todas as assinaturas consulte o link de autenticação.
Documento Nº: 25453926-5657 - consulta à autenticidade em <https://www.sigadoc.mt.gov.br/sigaex/public/app/autenticar?n=25453926-5657>



SEPLAG/DIC/2025/06952A



Governo de Mato Grosso
SECRETARIA DE ESTADO DE PLANEJAMENTO E GESTÃO
 SECRETARIA DE ESTADO PLANEJAMENTO E GESTÃO / MT
 CNPJ: 58.337.873/0001-74

	Código	Banco	Descrição	Tipo	Und	Quant.	Valor Unit	Total	
Composição	96359	SINAPI	PAREDE COM PLACAS DE GESSO ACARTONADO (DRYWALL), PARA USO INTERNO, COM DUAS FACES SIMPLES E ESTRUTURA METÁLICA COM GUIAS SIMPLES, COM VÃOS AF_06/2017_P	PARE - PAREDES/PAINEIS	m²	1,0000000	113,38	113,38	
Composição Auxiliar	88278	SINAPI	MONTADOR DE ESTRUTURA METÁLICA COM ENCARGOS COMPLEMENTARES	SEDI - SERVIÇOS DIVERSOS	H	0,6280000	15,22	9,55	
Composição Auxiliar	88316	SINAPI	SERVENTE COM ENCARGOS COMPLEMENTARES	SEDI - SERVIÇOS DIVERSOS	H	0,1570000	16,83	2,64	
Insumo	00037586	SINAPI	PINO DE AÇO COM ARRUELA CÔNICA, DIAMETRO ARRUELA = "23" MM E COMP HASTE = "27" MM (AÇAO INDIRETA)	Material	CENTO	0,0290000	47,55	1,37	
Insumo	00039413	SINAPI	PLACA / CHAPA DE GESSO ACARTONADO, STANDARD (ST), COR BRANCA, E = 12,5 MM, 1200 X 2400 MM (L X C)	Material	m²	2,1060000	21,47	45,21	
Insumo	00039419	SINAPI	PERFIL GUIA, FORMATO U, EM AÇO ZINCADO, PARA ESTRUTURA PAREDE DRYWALL, E = 0,5 MM, 70 X 3000 MM (L X C)	Material	M	0,9093000	10,71	9,73	
Insumo	00039422	SINAPI	PERFIL MONTANTE, FORMATO C, EM AÇO ZINCADO, PARA ESTRUTURA PAREDE DRYWALL, E = 0,5 MM, 70 X 3000 MM (L X C)	Material	M	2,8999000	12,15	35,23	
Insumo	00039431	SINAPI	FITA DE PAPEL MICROPERFURADO, 50 X 150 MM, PARA TRATAMENTO DE JUNTAS DE CHAPA DE GESSO PARA DRYWALL	Material	M	2,5027000	0,33	0,82	
Insumo	00039432	SINAPI	FITA DE PAPEL REFORCADA COM LAMINA DE METAL PARA REFORÇO DE CANTOS DE CHAPA DE GESSO PARA DRYWALL	Material	M	0,7925000	2,97	2,35	
Insumo	00039434	SINAPI	MASSA DE REJUNTE EM PO PARA DRYWALL, A BASE DE GESSO, SECAGEM RÁPIDA, PARA TRATAMENTO DE JUNTAS DE CHAPA DE GESSO (NECESSITA ADICAO DE AGUA)	Equipamento	KG	1,0327000	3,72	3,84	
Insumo	00039435	SINAPI	PARAFUSO DRY WALL, EM AÇO FOSFATIZADO, CABECA TROMBETA E PONTA AGULHA (TA), COMPRIMENTO 25 MM	Material	UN	20,0077000	0,12	2,40	
Insumo	00039443	SINAPI	PARAFUSO DRY WALL, EM AÇO ZINCADO, CABECA LENTILHA E PONTA BROCA (LB), LARGURA 4,2 MM, COMPRIMENTO 13 MM	Material	UN	0,9149000	0,27	0,24	
					MO sem LS =>	9,03	LS =>	0,00	9,03
					Valor do BDI =>	24,30	Valor com BDI =>	137,68	
	Código	Banco	Descrição	Tipo	Und	Quant.	Valor Unit	Total	
Composição	103324	SINAPI	ALVENARIA DE VEDAÇÃO DE BLOCOS CERÂMICOS FURADOS NA VERTICAL DE 14X19X39 CM (ESPESSURA 14 CM) E ARGAMASSA DE ASSENTAMENTO COM PREPARO EM BETONEIRA. AF_12/2021	PARE - PAREDES/PAINEIS	m²	1,0000000	73,94	73,94	
Composição Auxiliar	87292	SINAPI	ARGAMASSA TRAÇO 1:2:8 (EM VOLUME DE CIMENTO, CAL E AREIA MÉDIA ÚMIDA) PARA EMBOÇO/MASSA ÚNICA/ASSENTAMENTO DE ALVENARIA DE VEDAÇÃO, PREPARO MECÂNICO COM BETONEIRA 400 L. AF_08/2019	SEDI - SERVIÇOS DIVERSOS	m³	0,0118000	457,88	5,40	
Composição Auxiliar	88309	SINAPI	PEDREIRO COM ENCARGOS COMPLEMENTARES	SEDI - SERVIÇOS DIVERSOS	H	0,8600000	21,10	18,14	
Composição Auxiliar	88316	SINAPI	SERVENTE COM ENCARGOS COMPLEMENTARES	SEDI - SERVIÇOS DIVERSOS	H	0,4300000	16,83	7,23	
Insumo	00034547	SINAPI	TELA DE AÇO SOLDADA GALVANIZADA/ZINCADA PARA ALVENARIA, FIO D = "1,20 A 1,70" MM, MALHA 15 X 15 MM, (C X L) "50 X 12" CM	Material	M	0,4200000	6,98	2,93	
Insumo	00037395	SINAPI	PINO DE AÇO COM FURO, HASTE = 27 MM (AÇAO DIRETA)	Material	CENTO	0,0100000	40,89	0,40	
Insumo	00037593	SINAPI	BLOCO CERÂMICO / TIJOLO VAZADO PARA ALVENARIA DE VEDAÇÃO, FUROS NA VERTICAL, 14 X 19 X 39 CM (NBR 15270)	Material	UN	13,6000000	2,93	39,84	
					MO sem LS =>	19,71	LS =>	0,00	19,71
					Valor do BDI =>	15,85	Valor com BDI =>	89,79	
	Código	Banco	Descrição	Tipo	Und	Quant.	Valor Unit	Total	
Composição	87893	SINAPI	CHAPISCO APLICADO EM ALVENARIA (SEM PRESENCIA DE VÃOS) E ESTRUTURAS DE CONCRETO DE FACHADA, COM COLHER DE PEDREIRO. ARGAMASSA TRAÇO 1:3 COM PREPARO MANUAL. AF_06/2014	REVE - REVESTIMENTO E TRATAMENTO DE SUPERFÍCIES	m²	1,0000000	6,04	6,04	

- - / MT
 +55 65 992430550 / eng_david_julio@hotmail.com



Assinado com senha por NATAN SILVA ALMEIDA - Contrato Temporário / GST - 18/03/2025 às 09:32:24, SIDNEY DOS SANTOS SOUZA - Contrato Temporário / GST - 18/03/2025 às 10:22:43 +1
 Pessoas - Para verificar todas as assinaturas consulte o link de autenticação.
 Documento N°: 25453926-5657 - consulta à autenticidade em <https://www.sigadoc.mt.gov.br/sigaex/public/app/autenticar?n=25453926-5657>



SEPLAG/DIC/2025/06952A





Governo de Mato Grosso
SECRETARIA DE ESTADO DE PLANEJAMENTO E GESTÃO
 SECRETARIA DE ESTADO PLANEJAMENTO E GESTÃO / MT
 CNPJ: 58.337.873/0001-74

Composição Auxiliar	87377	SINAPI	ARGAMASSA TRAÇO 1:3 (EM VOLUME DE CIMENTO E AREIA GROSSA ÚMIDA) PARA CHAPISCO CONVENCIONAL, PREPARO MANUAL. AF_08/2019	SEDI - SERVIÇOS DIVERSOS	m³	0,0042000	569,26	2,39
Composição Auxiliar	88309	SINAPI	PEDREIRO COM ENCARGOS COMPLEMENTARES	SEDI - SERVIÇOS DIVERSOS	H	0,1240000	21,10	2,61
Composição Auxiliar	88316	SINAPI	SERVENTE COM ENCARGOS COMPLEMENTARES	SEDI - SERVIÇOS DIVERSOS	H	0,0620000	16,83	1,04
				MO sem LS =>	3,29	LS =>	0,00	3,29
				Valor do BDI =>	1,28	Valor com BDI =>	7,32	
	Código	Banco	Descrição	Tipo	Und	Quant.	Valor Unit	Total
Composição	87543	SINAPI	MASSA ÚNICA, PARA RECEBIMENTO DE PINTURA OU CERÂMICA, ARGAMASSA INDUSTRIALIZADA, PREPARO MECÂNICO, APLICADO COM EQUIPAMENTO DE MISTURA E PROJEÇÃO DE 1,5 M3/H EM FACES INTERNAS DE PAREDES, ESPESSURA DE 5MM, SEM EXECUÇÃO DE TALISCAS. AF_06/2014	REVE - REVESTIMENTO E TRATAMENTO DE SUPERFÍCIES	m²	1,0000000	24,40	24,40
Composição Auxiliar	87407	SINAPI	ARGAMASSA INDUSTRIALIZADA PARA REVESTIMENTOS, MISTURA E PROJEÇÃO DE 1,5 M³/H DE ARGAMASSA. AF_08/2019	SEDI - SERVIÇOS DIVERSOS	m³	0,0113000	1.749,07	19,76
Composição Auxiliar	88309	SINAPI	PEDREIRO COM ENCARGOS COMPLEMENTARES	SEDI - SERVIÇOS DIVERSOS	H	0,2000000	21,10	4,22
Composição Auxiliar	88316	SINAPI	SERVENTE COM ENCARGOS COMPLEMENTARES	SEDI - SERVIÇOS DIVERSOS	H	0,0250000	16,83	0,42
				MO sem LS =>	4,08	LS =>	0,00	4,08
				Valor do BDI =>	5,21	Valor com BDI =>	29,61	
	Código	Banco	Descrição	Tipo	Und	Quant.	Valor Unit	Total
Composição	87700	SINAPI	CONTRAPISO EM ARGAMASSA TRAÇO 1:4 (CIMENTO E AREIA), PREPARO MECÂNICO COM BETONEIRA 400 L, APLICADO EM ÁREAS SECAS SOBRE LAJE, NÃO ADERIDO, ACABAMENTO NÃO REFORÇADO, ESPESSURA 6CM. AF_07/2021	PISO - PISOS	m²	1,0000000	43,32	43,32
Composição Auxiliar	87301	SINAPI	ARGAMASSA TRAÇO 1:4 (EM VOLUME DE CIMENTO E AREIA MÉDIA ÚMIDA) PARA CONTRAPISO, PREPARO MECÂNICO COM BETONEIRA 400 L. AF_08/2019	SEDI - SERVIÇOS DIVERSOS	m³	0,0661000	522,28	34,52
Composição Auxiliar	88309	SINAPI	PEDREIRO COM ENCARGOS COMPLEMENTARES	SEDI - SERVIÇOS DIVERSOS	H	0,2990000	21,10	6,30
Composição Auxiliar	88316	SINAPI	SERVENTE COM ENCARGOS COMPLEMENTARES	SEDI - SERVIÇOS DIVERSOS	H	0,1490000	16,83	2,50
				MO sem LS =>	10,30	LS =>	0,00	10,30
				Valor do BDI =>	9,15	Valor com BDI =>	52,47	
	Código	Banco	Descrição	Tipo	Und	Quant.	Valor Unit	Total
Composição	87757	SINAPI	CONTRAPISO EM ARGAMASSA TRAÇO 1:4 (CIMENTO E AREIA), PREPARO MANUAL, APLICADO EM ÁREAS MOLHADAS SOBRE IMPERMEABILIZAÇÃO, ACABAMENTO NÃO REFORÇADO, ESPESSURA 3CM. AF_07/2021	PISO - PISOS	m²	1,0000000	44,67	44,67
Composição Auxiliar	87373	SINAPI	ARGAMASSA TRAÇO 1:4 (EM VOLUME DE CIMENTO E AREIA MÉDIA ÚMIDA) PARA CONTRAPISO, PREPARO MANUAL. AF_08/2019	SEDI - SERVIÇOS DIVERSOS	m³	0,0431000	625,47	26,95
Composição Auxiliar	88309	SINAPI	PEDREIRO COM ENCARGOS COMPLEMENTARES	SEDI - SERVIÇOS DIVERSOS	H	0,5890000	21,10	12,42
Composição Auxiliar	88316	SINAPI	SERVENTE COM ENCARGOS COMPLEMENTARES	SEDI - SERVIÇOS DIVERSOS	H	0,2940000	16,83	4,94
Insumo	00001379	SINAPI	CIMENTO PORTLAND COMPOSTO CP II-32	Material	KG	0,5000000	0,72	0,36
				MO sem LS =>	18,80	LS =>	0,00	18,80
				Valor do BDI =>	9,47	Valor com BDI =>	54,14	

- - / MT
 +55 65 992430550 / eng_david_julio@hotmail.com



SEPLAG/DIC/2025/06952A



Assinado com senha por NATAN SILVA ALMEIDA - Contrato Temporário / GST - 18/03/2025 às 09:32:24, SIDNEY DOS SANTOS SOUZA - Contrato Temporário / GST - 18/03/2025 às 10:22:43 +1
 Pessoas - Para verificar todas as assinaturas consulte o link de autenticação.
 Documento Nº: 25453926-5657 - consulta à autenticidade em <https://www.sigadoc.mt.gov.br/sigaex/public/app/autenticar?n=25453926-5657>





Governo de Mato Grosso
SECRETARIA DE ESTADO DE PLANEJAMENTO E GESTÃO
 SECRETARIA DE ESTADO PLANEJAMENTO E GESTÃO / MT
 CNPJ: 58.337.873/0001-74

	Código	Banco	Descrição	Tipo	Und	Quant.	Valor Unit	Total
Composição	87620	SINAPI	CONTRAPISO EM ARGAMASSA TRAÇO 1:4 (CIMENTO E AREIA), PREPARO MECÂNICO COM BETONEIRA 400 L, APLICADO EM ÁREAS SECAS SOBRE LAJE, ADERIDO, ACABAMENTO NÃO REFORÇADO, ESPESSURA 2CM. AF_07/2021	PISO - PISOS	m²	1,0000000	28,44	28,44
Composição Auxiliar	87301	SINAPI	ARGAMASSA TRAÇO 1:4 (EM VOLUME DE CIMENTO E AREIA MÉDIA ÚMIDA) PARA CONTRAPISO, PREPARO MECÂNICO COM BETONEIRA 400 L. AF_08/2019	SEDI - SERVIÇOS DIVERSOS	m³	0,0310000	522,28	16,19
Composição Auxiliar	88309	SINAPI	PEDREIRO COM ENCARGOS COMPLEMENTARES	SEDI - SERVIÇOS DIVERSOS	H	0,2140000	21,10	4,51
Composição Auxiliar	88316	SINAPI	SERVENTE COM ENCARGOS COMPLEMENTARES	SEDI - SERVIÇOS DIVERSOS	H	0,1070000	16,83	1,80
Insumo	00001379	SINAPI	CIMENTO PORTLAND COMPOSTO CP II-32	Material	KG	0,5000000	0,72	0,36
Insumo	00007334	SINAPI	ADITIVO ADESIVO LIQUIDO PARA ARGAMASSAS DE REVESTIMENTOS CIMENTICIOS	Material	L	0,2100000	26,60	5,58
				MO sem LS =>		6,46	LS =>	0,00
				Valor do BDI =>		6,03	Valor com BDI =>	34,47
	Código	Banco	Descrição	Tipo	Und	Quant.	Valor Unit	Total
Composição	97088	SINAPI	ARMAÇÃO PARA EXECUÇÃO DE RADIER, PISO DE CONCRETO OU LAJE SOBRE SOLO, COM USO DE TELA Q-92. AF_09/2021	FUES - FUNDAÇÕES E ESTRUTURAS	KG	1,0000000	28,25	28,25
Composição Auxiliar	88238	SINAPI	AJUDANTE DE ARMADOR COM ENCARGOS COMPLEMENTARES	SEDI - SERVIÇOS DIVERSOS	H	0,0150000	16,84	0,25
Composição Auxiliar	88245	SINAPI	ARMADOR COM ENCARGOS COMPLEMENTARES	SEDI - SERVIÇOS DIVERSOS	H	0,0420000	20,97	0,88
Insumo	00021141	SINAPI	TELA DE AÇO SOLDADA NERVURADA, CA-60, Q-92, (1,48 KG/M2), DIAMETRO DO FIO = 4,2 MM, LARGURA = 2,45 X 60 M DE COMPRIMENTO, ESPACAMENTO DA MALHA = 15 X 15 CM	Material	m²	0,8240000	23,32	19,21
Insumo	00042407	SINAPI	TRELICA NERVURADA (ESPACADOR), ALTURA = 120,0 MM, DIAMETRO DOS BANZOS INFERIORES E SUPERIOR = 6,0 MM, DIAMETRO DA DIAGONAL = 4,2 MM	Material	M	0,6760000	11,38	7,69
Insumo	00043132	SINAPI	ARAME RECOZIDO 16 BWG, D = 1,65 MM (0,016 KG/M) OU 18 BWG, D = 1,25 MM (0,01 KG/M)	Material	KG	0,0110000	20,00	0,22
				MO sem LS =>		0,84	LS =>	0,00
				Valor do BDI =>		6,09	Valor com BDI =>	34,34
	Código	Banco	Descrição	Tipo	Und	Quant.	Valor Unit	Total
Composição	93190	SINAPI	VERGA MOLDADA IN LOCO COM UTILIZAÇÃO DE BLOCOS CANALETA PARA JANELAS COM ATÉ 1,5 M DE VÃO. AF_03/2016	FUES - FUNDAÇÕES E ESTRUTURAS	M	1,0000000	43,64	43,64
Composição Auxiliar	87294	SINAPI	ARGAMASSA TRAÇO 1:2:9 (EM VOLUME DE CIMENTO, CAL E AREIA MÉDIA ÚMIDA) PARA EMBOÇO/MASSA ÚNICA/ASSENTAMENTO DE ALVENARIA DE VEDAÇÃO, PREPARO MECÂNICO COM BETONEIRA 600 L. AF_08/2019	SEDI - SERVIÇOS DIVERSOS	m³	0,0019000	437,74	0,83
Composição Auxiliar	88309	SINAPI	PEDREIRO COM ENCARGOS COMPLEMENTARES	SEDI - SERVIÇOS DIVERSOS	H	0,2690000	21,10	5,67
Composição Auxiliar	88316	SINAPI	SERVENTE COM ENCARGOS COMPLEMENTARES	SEDI - SERVIÇOS DIVERSOS	H	0,1340000	16,83	2,25
Composição Auxiliar	90279	SINAPI	GRAUTE FGK=20 MPA; TRAÇO 1:0.04:1.8:2.1 (EM MASSA SECA DE CIMENTO/ CAL/AREIA GROSSA/ BRITA 0) - PREPARO MECÂNICO COM BETONEIRA 400 L. AF_09/2021	FUES - FUNDAÇÕES E ESTRUTURAS	m³	0,0140000	495,68	6,93
Composição Auxiliar	92792	SINAPI	CORTE E DOBRA DE AÇO CA-50, DIÂMETRO DE 6,3 MM, UTILIZADO EM ESTRUTURAS DIVERSAS, EXCETO LAJES. AF_12/2015	FUES - FUNDAÇÕES E ESTRUTURAS	KG	0,4900000	12,79	6,26
Insumo	00000660	SINAPI	CANALETA DE CONCRETO 19 X 19 X 19 CM (CLASSE C - NBR 6136)	Material	UN	5,3400000	2,99	15,96

- - / MT
 +55 65 992430550 / eng_david_julio@hotmail.com



SEPLAG/DIC/2025/06952A



Assinado com senha por NATAN SILVA ALMEIDA - Contrato Temporário / GST - 18/03/2025 às 09:32:24, SIDNEY DOS SANTOS SOUZA - Contrato Temporário / GST - 18/03/2025 às 10:22:43 +1
 Pessoas - Para verificar todas as assinaturas consulte o link de autenticação.
 Documento Nº: 25453926-5657 - consulta à autenticidade em <https://www.sigadoc.mt.gov.br/sigaex/public/app/autenticar?n=25453926-5657>





Governo de Mato Grosso
SECRETARIA DE ESTADO DE PLANEJAMENTO E GESTÃO
 SECRETARIA DE ESTADO PLANEJAMENTO E GESTÃO / MT
 CNPJ: 58.337.873/0001-74

Insumo	00004491	SINAPI	PONTALETE *7,5 X 7,5* CM EM PINUS, MISTA OU EQUIVALENTE DA REGIAO - BRUTA	Material	M	0,3520000	8,98	3,16
Insumo	00006193	SINAPI	TABUA NAO APARELHADA *2,5 X 20* CM, EM MACARANDUBA, ANGELIM OU EQUIVALENTE DA REGIAO - BRUTA	Material	M	0,1760000	14,69	2,58
				MO sem LS =>		7,09	LS =>	0,00
				Valor do BDI =>		9,33	Valor com BDI =>	52,97
	Código	Banco	Descrição	Tipo	Und	Quant.	Valor Unit	Total
Composição	88496	SINAPI	APLICAÇÃO E LIXAMENTO DE MASSA LÁTEX EM TETO, DUAS DEMÃOS. AF 06/2014	PINT - PINTURAS	m²	1,0000000	24,32	24,32
Composição Auxiliar	88310	SINAPI	PINTOR COM ENCARGOS COMPLEMENTARES	SEDI - SERVIÇOS DIVERSOS	H	0,6720000	22,17	14,89
Composição Auxiliar	88316	SINAPI	SERVENTE COM ENCARGOS COMPLEMENTARES	SEDI - SERVIÇOS DIVERSOS	H	0,2470000	16,83	4,15
Insumo	00003767	SINAPI	LIXA EM FOLHA PARA PAREDE OU MADEIRA, NUMERO 120, COR VERMELHA	Material	UN	0,1000000	1,12	0,11
Insumo	00043626	SINAPI	MASSA CORRIDA PARA SUPERFICIES DE AMBIENTES INTERNOS	Material	KG	1,5550200	3,33	5,17
				MO sem LS =>		13,80	LS =>	0,00
				Valor do BDI =>		5,20	Valor com BDI =>	29,52
	Código	Banco	Descrição	Tipo	Und	Quant.	Valor Unit	Total
Composição	93186	SINAPI	VERGA MOLDADA IN LOCO EM CONCRETO PARA JANELAS COM ATÉ 1,5 M DE VÃO. AF_03/2016	FUES - FUNDAÇÕES E ESTRUTURAS	M	1,0000000	76,92	76,92
Composição Auxiliar	88309	SINAPI	PEDREIRO COM ENCARGOS COMPLEMENTARES	SEDI - SERVIÇOS DIVERSOS	H	0,3760000	21,10	7,93
Composição Auxiliar	88316	SINAPI	SERVENTE COM ENCARGOS COMPLEMENTARES	SEDI - SERVIÇOS DIVERSOS	H	0,1880000	16,83	3,16
Composição Auxiliar	92270	SINAPI	FABRICAÇÃO DE FÔRMA PARA VIGAS, COM MADEIRA SERRADA, E = 25 MM. AF 09/2020	FUES - FUNDAÇÕES E ESTRUTURAS	m²	0,3500000	136,46	47,76
Composição Auxiliar	92792	SINAPI	CORTE E DOBRA DE AÇO CA-50, DIÂMETRO DE 6,3 MM, UTILIZADO EM ESTRUTURAS DIVERSAS, EXCETO LAJES. AF 12/2015	FUES - FUNDAÇÕES E ESTRUTURAS	KG	0,4900000	12,79	6,26
Composição Auxiliar	94970	SINAPI	CONCRETO FCK = 20MPA, TRAÇO 1:2,7:3 (EM MASSA SECA DE CIMENTO/ AREIA MÉDIA/ BRITA 1) - PREPARO MECÂNICO COM BETONEIRA 600 L. AF 05/2021	FUES - FUNDAÇÕES E ESTRUTURAS	m³	0,0180000	405,57	7,30
Insumo	00002692	SINAPI	DESMOLDANTE PROTETOR PARA FORMAS DE MADEIRA, DE BASE OLEOSA EMULSIONADA EM AGUA	Material	L	0,0060000	5,24	0,03
Insumo	00004491	SINAPI	PONTALETE *7,5 X 7,5* CM EM PINUS, MISTA OU EQUIVALENTE DA REGIAO - BRUTA	Material	M	0,3520000	8,98	3,16
Insumo	00039017	SINAPI	ESPAÇADOR / DISTANCIADOR CIRCULAR COM ENTRADA LATERAL, EM PLASTICO, PARA VERGALHAO *4,2 A 12,5* MM, COBRIMENTO 20 MM	Material	UN	6,0000000	0,22	1,32
				MO sem LS =>		16,00	LS =>	0,00
				Valor do BDI =>		16,46	Valor com BDI =>	93,38
	Código	Banco	Descrição	Tipo	Und	Quant.	Valor Unit	Total
Composição	102494	SINAPI	PINTURA DE PISO COM TINTA EPOXI, APLICAÇÃO MANUAL, 2 DEMÃOS, INCLUSO PRIMER EPOXI. AF 05/2021	PINT - PINTURAS	m²	1,0000000	47,73	47,73
Composição Auxiliar	88310	SINAPI	PINTOR COM ENCARGOS COMPLEMENTARES	SEDI - SERVIÇOS DIVERSOS	H	0,2750000	22,17	6,09
Composição Auxiliar	88316	SINAPI	SERVENTE COM ENCARGOS COMPLEMENTARES	SEDI - SERVIÇOS DIVERSOS	H	0,1150000	16,83	1,93
Insumo	00005330	SINAPI	DILUENTE EPOXI	Material	L	0,0640000	31,86	2,03
Insumo	00007304	SINAPI	TINTA EPOXI BASE AGUA PREMIUM, BRANCA	Material	L	0,3220000	60,12	19,35
Insumo	00012815	SINAPI	FITA CREPE ROLO DE 25 MM X 50 M	Material	UN	0,0100000	9,02	0,09
Insumo	00044072	SINAPI	PRIMER EPOXI / EPOXIDICO	Material	L	0,2016000	90,52	18,24

- - / MT
 +55 65 992430550 / eng_david_julio@hotmail.com



Assinado com senha por NATAN SILVA ALMEIDA - Contrato Temporário / GST - 18/03/2025 às 09:32:24, SIDNEY DOS SANTOS SOUZA - Contrato Temporário / GST - 18/03/2025 às 10:22:43 +1
 Pessoas - Para verificar todas as assinaturas consulte o link de autenticação.
 Documento Nº: 25453926-5657 - consulta à autenticidade em <https://www.sigadoc.mt.gov.br/sigaex/public/app/autenticar?n=25453926-5657>



SEPLAG/DIC/2025/06952A





Governo de Mato Grosso
SECRETARIA DE ESTADO DE PLANEJAMENTO E GESTÃO
 SECRETARIA DE ESTADO PLANEJAMENTO E GESTÃO / MT
 CNPJ: 58.337.873/0001-74

MO sem LS => 5,81 LS => 0,00 5,81
 Valor do BDI => 10,29 Valor com BDI => 58,02

	Código	Banco	Descrição	Tipo	Und	Quant.	Valor Unit	Total
Composição	96546	SINAPI	ARMAÇÃO DE BLOCO, VIGA BALDRAME OU SAPATA UTILIZANDO AÇO CA-50 DE 10 MM - MONTAGEM. AF_06/2017	FUES - FUNDAÇÕES E ESTRUTURAS	KG	1,0000000	14,85	14,85
Composição Auxiliar	88238	SINAPI	AJUDANTE DE ARMADOR COM ENCARGOS COMPLEMENTARES	SEDI - SERVIÇOS DIVERSOS	H	0,0290000	16,84	0,48
Composição Auxiliar	88245	SINAPI	ARMADOR COM ENCARGOS COMPLEMENTARES	SEDI - SERVIÇOS DIVERSOS	H	0,0890000	20,97	1,86
Composição Auxiliar	92794	SINAPI	CORTE E DOBRA DE AÇO CA-50, DIÂMETRO DE 10,0 MM, UTILIZADO EM ESTRUTURAS DIVERSAS, EXCETO LAJES. AF_12/2015	FUES - FUNDAÇÕES E ESTRUTURAS	KG	1,0000000	11,91	11,91
Insumo	00039017	SINAPI	ESPACADOR / DISTANCIADOR CIRCULAR COM ENTRADA LATERAL, EM PLÁSTICO, PARA VERGALHAO *4,2 A 12,5* MM, COBRIMENTO 20 MM	Material	UN	0,4655000	0,22	0,10
Insumo	00043132	SINAPI	ARAME RECOZIDO 16 BWG, D = 1,65 MM (0,016 KG/M) OU 18 BWG, D = 1,25 MM (0,01 KG/M)	Material	KG	0,0250000	20,00	0,50
						MO sem LS => 1,99 LS => 0,00 1,99 Valor do BDI => 3,20 Valor com BDI => 18,05		
	Código	Banco	Descrição	Tipo	Und	Quant.	Valor Unit	Total
Composição	96543	SINAPI	ARMAÇÃO DE BLOCO, VIGA BALDRAME E SAPATA UTILIZANDO AÇO CA-60 DE 5 MM - MONTAGEM. AF_06/2017	FUES - FUNDAÇÕES E ESTRUTURAS	KG	1,0000000	18,45	18,45
Composição Auxiliar	88238	SINAPI	AJUDANTE DE ARMADOR COM ENCARGOS COMPLEMENTARES	SEDI - SERVIÇOS DIVERSOS	H	0,0635000	16,84	1,06
Composição Auxiliar	88245	SINAPI	ARMADOR COM ENCARGOS COMPLEMENTARES	SEDI - SERVIÇOS DIVERSOS	H	0,1945000	20,97	4,07
Composição Auxiliar	92791	SINAPI	CORTE E DOBRA DE AÇO CA-60, DIÂMETRO DE 5,0 MM, UTILIZADO EM ESTRUTURAS DIVERSAS, EXCETO LAJES. AF_12/2015	FUES - FUNDAÇÕES E ESTRUTURAS	KG	1,0000000	12,39	12,39
Insumo	00039017	SINAPI	ESPACADOR / DISTANCIADOR CIRCULAR COM ENTRADA LATERAL, EM PLÁSTICO, PARA VERGALHAO *4,2 A 12,5* MM, COBRIMENTO 20 MM	Material	UN	1,9665000	0,22	0,43
Insumo	00043132	SINAPI	ARAME RECOZIDO 16 BWG, D = 1,65 MM (0,016 KG/M) OU 18 BWG, D = 1,25 MM (0,01 KG/M)	Material	KG	0,0250000	20,00	0,50
						MO sem LS => 5,22 LS => 0,00 5,22 Valor do BDI => 3,95 Valor com BDI => 22,40		
	Código	Banco	Descrição	Tipo	Und	Quant.	Valor Unit	Total
Composição	102488	SINAPI	PREPARO DO PISO CIMENTADO PARA PINTURA - LIXAMENTO E LIMPEZA. AF_05/2021	PINT - PINTURAS	m²	1,0000000	2,76	2,76
Composição Auxiliar	88309	SINAPI	PEDREIRO COM ENCARGOS COMPLEMENTARES	SEDI - SERVIÇOS DIVERSOS	H	0,0960000	21,10	2,02
Composição Auxiliar	88316	SINAPI	SERVENTE COM ENCARGOS COMPLEMENTARES	SEDI - SERVIÇOS DIVERSOS	H	0,0400000	16,83	0,67
Composição Auxiliar	95276	SINAPI	POLIDORA DE PISO (POLITRIZ), PESO DE 100KG, DIÂMETRO 450 MM, MOTOR ELÉTRICO, POTÊNCIA 4 HP - CHP DIURNO. AF_09/2016	CHOR - CUSTOS HORÁRIOS DE MÁQUINAS E EQUIPAMENTOS	CHP	0,0119000	3,12	0,03
Composição Auxiliar	95277	SINAPI	POLIDORA DE PISO (POLITRIZ), PESO DE 100KG, DIÂMETRO 450 MM, MOTOR ELÉTRICO, POTÊNCIA 4 HP - CHI DIURNO. AF_09/2016	CHOR - CUSTOS HORÁRIOS DE MÁQUINAS E EQUIPAMENTOS	CHI	0,0841000	0,48	0,04
						MO sem LS => 2,03 LS => 0,00 2,03 Valor do BDI => 0,59 Valor com BDI => 3,35		
	Código	Banco	Descrição	Tipo	Und	Quant.	Valor Unit	Total
Composição	96619	SINAPI	LASTRO DE CONCRETO MAGRO, APLICADO EM BLOCOS DE COROAMENTO OU SAPATAS, ESPESURA DE 5 CM. AF_08/2017	FUES - FUNDAÇÕES E ESTRUTURAS	m²	1,0000000	26,76	26,76
Composição Auxiliar	88309	SINAPI	PEDREIRO COM ENCARGOS COMPLEMENTARES	SEDI - SERVIÇOS DIVERSOS	H	0,3106000	21,10	6,55

- - / MT
 +55 65 992430550 / eng_david_julio@hotmail.com



SEPLAG/DIC/2025/06952A



Assinado com senha por NATAN SILVA ALMEIDA - Contrato Temporário / GST - 18/03/2025 às 09:32:24, SIDNEY DOS SANTOS SOUZA - Contrato Temporário / GST - 18/03/2025 às 10:22:43 +1
 Pessoas - Para verificar todas as assinaturas consulte o link de autenticação.
 Documento Nº: 25453926-5657 - consulta à autenticidade em <https://www.sigadoc.mt.gov.br/sigaex/public/app/autenticar?n=25453926-5657>





Governo de Mato Grosso
SECRETARIA DE ESTADO DE PLANEJAMENTO E GESTÃO
 SECRETARIA DE ESTADO PLANEJAMENTO E GESTÃO / MT
 CNPJ: 58.337.873/0001-74

Composição Auxiliar	88316	SINAPI	SERVENTE COM ENCARGOS COMPLEMENTARES	SEDI - SERVIÇOS DIVERSOS	H	0,0847000	16,83	1,42
Composição Auxiliar	94968	SINAPI	CONCRETO MAGRO PARA LASTRO, TRAÇO 1:4,5:4,5 (EM MASSA SECA DE CIMENTO/ AREIA MÉDIA/ BRITA 1) - PREPARO MECÂNICO COM BETONEIRA 600 L. AF_05/2021	FUES - FUNDAÇÕES E ESTRUTURAS	m³	0,0565000	332,71	18,79
				MO sem LS =>	8,34	LS =>	0,00	8,34
				Valor do BDI =>	5,68	Valor com BDI =>		32,44
	Código	Banco	Descrição	Tipo	Und	Quant.	Valor Unit	Total
Composição	103321	SINAPI	ALVENARIA DE VEDAÇÃO DE BLOCOS VAZADOS DE CONCRETO DE 19X19X39 CM (ESPESSURA 19 CM) E ARGAMASSA DE ASSENTAMENTO COM PREPARO MANUAL. AF_12/2021	PARE - PAREDES/PAINEIS	m²	1,0000000	102,62	102,62
Composição Auxiliar	87369	SINAPI	ARGAMASSA TRAÇO 1:2:8 (EM VOLUME DE CIMENTO, CAL E AREIA MÉDIA ÚMIDA) PARA EMBOÇO/MASSA ÚNICA/ASSENTAMENTO DE ALVENARIA DE VEDAÇÃO, PREPARO MANUAL. AF_08/2019	SEDI - SERVIÇOS DIVERSOS	m³	0,0128000	566,07	7,24
Composição Auxiliar	88309	SINAPI	PEDREIRO COM ENCARGOS COMPLEMENTARES	SEDI - SERVIÇOS DIVERSOS	H	1,1300000	21,10	23,84
Composição Auxiliar	88316	SINAPI	SERVENTE COM ENCARGOS COMPLEMENTARES	SEDI - SERVIÇOS DIVERSOS	H	0,5650000	16,83	9,50
Insumo	00000654	SINAPI	BLOCO DE VEDACAO DE CONCRETO 19 X 19 X 39 CM (CLASSE C - NBR 6136)	Material	UN	13,6000000	4,18	56,84
Insumo	00034548	SINAPI	TELA DE ACO SOLDADA GALVANIZADA/ZINCADA PARA ALVENARIA, FIO D = *1,20 A 1,70* MM, MALHA 15 X 15 MM, (C X L) *50 X 17,5* CM	Material	M	0,4200000	11,45	4,80
Insumo	00037395	SINAPI	PINO DE ACO COM FURO, HASTE = 27 MM (ACAO DIRETA)	Material	CENTO	0,0100000	40,89	0,40
				MO sem LS =>	26,81	LS =>	0,00	26,81
				Valor do BDI =>	22,02	Valor com BDI =>		124,64
	Código	Banco	Descrição	Tipo	Und	Quant.	Valor Unit	Total
Composição	96555	SINAPI	CONCRETAGEM DE BLOCOS DE COROAMENTO E VIGAS BALDRAME, FCK 30 MPA, COM USO DE JERICA LANÇAMENTO, ADENSAMENTO E ACABAMENTO. AF_06/2017	FUES - FUNDAÇÕES E ESTRUTURAS	m³	1,0000000	606,83	606,83
Composição Auxiliar	88309	SINAPI	PEDREIRO COM ENCARGOS COMPLEMENTARES	SEDI - SERVIÇOS DIVERSOS	H	2,3860000	21,10	50,34
Composição Auxiliar	88316	SINAPI	SERVENTE COM ENCARGOS COMPLEMENTARES	SEDI - SERVIÇOS DIVERSOS	H	2,4500000	16,83	41,23
Composição Auxiliar	90586	SINAPI	VIBRADOR DE IMERSÃO, DIÂMETRO DE PONTEIRA 45MM, MOTOR ELÉTRICO TRIFÁSICO POTÊNCIA DE 2 CV - CHP DIURNO. AF_06/2015	CHOR - CUSTOS HORÁRIOS DE MÁQUINAS E EQUIPAMENTOS	CHP	0,3140000	1,22	0,38
Composição Auxiliar	90587	SINAPI	VIBRADOR DE IMERSÃO, DIÂMETRO DE PONTEIRA 45MM, MOTOR ELÉTRICO TRIFÁSICO POTÊNCIA DE 2 CV - CHI DIURNO. AF_06/2015	CHOR - CUSTOS HORÁRIOS DE MÁQUINAS E EQUIPAMENTOS	CHI	0,9110000	0,44	0,40
Composição Auxiliar	94972	SINAPI	CONCRETO FCK = 30MPA, TRAÇO 1:2,1:2,5 (EM MASSA SECA DE CIMENTO/ AREIA MÉDIA/ BRITA 1) - PREPARO MECÂNICO COM BETONEIRA 600 L. AF_05/2021	FUES - FUNDAÇÕES E ESTRUTURAS	m³	1,1500000	447,38	514,48
				MO sem LS =>	111,68	LS =>	0,00	111,68
				Valor do BDI =>	128,15	Valor com BDI =>		734,98
	Código	Banco	Descrição	Tipo	Und	Quant.	Valor Unit	Total
Composição	95305	SINAPI	TEXTURA ACRÍLICA, APLICAÇÃO MANUAL EM PAREDE, UMA DEMÃO. AF_09/2016	PINT - PINTURAS	m²	1,0000000	11,40	11,40
Composição Auxiliar	88310	SINAPI	PINTOR COM ENCARGOS COMPLEMENTARES	SEDI - SERVIÇOS DIVERSOS	H	0,1880000	22,17	4,16
Composição Auxiliar	88316	SINAPI	SERVENTE COM ENCARGOS COMPLEMENTARES	SEDI - SERVIÇOS DIVERSOS	H	0,0690000	16,83	1,16
Insumo	00038877	SINAPI	MASSA PREMIUM PARA TEXTURA LISA DE BASE ACRILICA, USO INTERNO E EXTERNO	Material	KG	1,1400000	5,34	6,08
				MO sem LS =>	3,86	LS =>	0,00	3,86

- - / MT
 +55 65 992430550 / eng_david_julio@hotmail.com



SEPLAG/DIC/2025/06952A



Assinado com senha por NATAN SILVA ALMEIDA - Contrato Temporário / GST - 18/03/2025 às 09:32:24, SIDNEY DOS SANTOS SOUZA - Contrato Temporário / GST - 18/03/2025 às 10:22:43 +1
 Pessoas - Para verificar todas as assinaturas consulte o link de autenticação.
 Documento Nº: 25453926-5657 - consulta à autenticidade em <https://www.sigadoc.mt.gov.br/sigaex/public/app/autenticar?n=25453926-5657>





Governo de Mato Grosso
SECRETARIA DE ESTADO DE PLANEJAMENTO E GESTÃO
 SECRETARIA DE ESTADO PLANEJAMENTO E GESTÃO / MT
 CNPJ: 58.337.873/0001-74

								Valor do BDI =>	2,45	Valor com BDI =>	13,85
	Código	Banco	Descrição	Tipo	Und	Quant.	Valor Unit	Total			
Composição	ARQ 53	Próprio	GUARDA-CORPO EM AÇO INOX D = 1 1/2", COM SUBDIVISÕES EM TUBO DE AÇO INOX D = 1/2", H = 1,10 M - COM CORRIMÃO DUPLO DE TUBO DE AÇO INOX D = 1 1/2" SINAPI (99839)	INES - INSTALAÇÕES ESPECIAIS	M	1,0000000	554,60	554,60			
Composição Auxiliar	88251	SINAPI	AUXILIAR DE SERRALHEIRO COM ENCARGOS COMPLEMENTARES	SEDI - SERVIÇOS DIVERSOS	H	4,7480000	17,84	84,70			
Composição Auxiliar	88315	SINAPI	SERRALHEIRO COM ENCARGOS COMPLEMENTARES	SEDI - SERVIÇOS DIVERSOS	H	5,7800000	20,97	121,20			
Insumo	00011002	SINAPI	ELETRODO REVESTIDO AWS - E6013, DIAMETRO IGUAL A 2,50 MM	Material	KG	0,0710000	27,51	1,95			
Insumo	COT174	Próprio	TUBO AÇO INOX 3/8"	Material	M	0,4100000	21,51	8,81			
Insumo	COT175	Próprio	TUBO AÇO INOX 1, 1/2"	Material	M	4,4000000	43,00	189,20			
Insumo	COT178	Próprio	TUBO AÇO INOX 1/2"	Material	M	5,5000000	21,86	120,23			
Insumo	00011964	SINAPI	PARAFUSO DE AÇO TIPO CHUMBADOR PARABOLT, DIAMETRO 3/8", COMPRIMENTO 75 MM	Material	UN	3,3330000	2,72	9,06			
Insumo	COT176	Próprio	FLANGE BASE REDONDA 1,1/2"	Material	UND	1,0000000	11,45	11,45			
Insumo	COT177	Próprio	CANOPLA AÇO INOX 1,1/2"	Material	UND	1,0000000	8,00	8,00			
				MO sem LS =>		154,31	LS =>	0,00	154,31		
				Valor do BDI =>		119,23	Valor com BDI =>	673,83			
	Código	Banco	Descrição	Tipo	Und	Quant.	Valor Unit	Total			
Composição	CP-BOPE-010	Próprio	CORRIMÃO DUPLO, DIÂMETRO EXTERNO = 1 1/2", EM AÇO GALVANIZADO.	ASTU - ASSENTAMENTO DE TUBOS E PECAS	M	1,0000000	252,36	252,36			
Composição Auxiliar	88315	SINAPI	SERRALHEIRO COM ENCARGOS COMPLEMENTARES	SEDI - SERVIÇOS DIVERSOS	H	1,8280000	20,97	38,33			
Composição Auxiliar	88251	SINAPI	AUXILIAR DE SERRALHEIRO COM ENCARGOS COMPLEMENTARES	SEDI - SERVIÇOS DIVERSOS	H	1,5020000	17,84	26,79			
Insumo	006336	SBC	SUORTE PRESILHA PARA CORRIMAO 2" EM METAL CROMADO	Material	UN	2,1820000	30,00	65,46			
Insumo	00021011	SINAPI	TUBO AÇO GALVANIZADO COM COSTURA, CLASSE LEVE, DN 32 MM (1 1/4"), E = 2,65 MM, *2,71* KG/M (NBR 5580)	Material	M	2,0580000	57,16	117,63			
Insumo	00011002	SINAPI	ELETRODO REVESTIDO AWS - E6013, DIAMETRO IGUAL A 2,50 MM	Material	KG	0,0060000	27,51	0,16			
Insumo	00007568	SINAPI	BUCHA DE NYLON SEM ABA S10, COM PARAFUSO DE 6,10 X 65 MM EM AÇO ZINCADO COM ROSCA SOBERBA, CABECA CHATA E FENDA PHILLIPS	Material	UN	6,5450000	0,61	3,99			
				MO sem LS =>		48,80	LS =>	0,00	48,80		
				Valor do BDI =>		54,33	Valor com BDI =>	306,69			
Observação											
FUNTE: 39600 - CABERNO TECNICO DE COMPOSICOES SINAPI											
Composições Auxiliares											
	Código	Banco	Descrição	Tipo	Und	Quant.	Valor Unit	Total			
Composição	095316	SEDOP	CURSO DE CAPACITAÇÃO PARA AUXILIAR DE ELETRICISTA (ENCARGOS COMPLEMENTARES) - HORISTA		H	1,0000000	0,31	0,31			
Insumo	247	SEDOP	AJUDANTE DE ELETRICISTA	Mão de Obra	H	0,0302000	10,57	0,31			
				MO sem LS =>		0,31	LS =>	0,00	0,31		
				Valor do BDI =>		0,06	Valor com BDI =>	0,37			
	Código	Banco	Descrição	Tipo	Und	Quant.	Valor Unit	Total			
Composição	095317	SEDOP	CURSO DE CAPACITAÇÃO PARA AUXILIAR DE ENCANADOR OU BOMBEIRO HIDRAULICO (ENCARGOS COMPLEMENTARES) - HORISTA		H	1,0000000	0,15	0,15			
Insumo	246	SEDOP	AUXILIAR DE ENCANADOR OU BOMBEIRO HIDRAULICO	Mão de Obra	H	0,0146000	10,57	0,15			

- - / MT
 +55 65 992430550 / eng_david_julio@hotmail.com



Assinado com senha por NATAN SILVA ALMEIDA - Contrato Temporário / GST - 18/03/2025 às 09:32:24, SIDNEY DOS SANTOS SOUZA - Contrato Temporário / GST - 18/03/2025 às 10:22:43 +1
 Pessoas - Para verificar todas as assinaturas consulte o link de autenticação.
 Documento Nº: 25453926-5657 - consulta à autenticidade em <https://www.sigadoc.mt.gov.br/sigaex/public/app/autenticar?n=25453926-5657>



SEPLAG/DIC/2025/06952A





Governo de Mato Grosso
SECRETARIA DE ESTADO DE PLANEJAMENTO E GESTÃO
 SECRETARIA DE ESTADO PLANEJAMENTO E GESTÃO / MT
 CNPJ: 58.337.873/0001-74

	Código	Banco	Descrição	Tipo	Und	Quant.	Valor Unit	Total
				MO sem LS =>		0,15	LS =>	0,00
				Valor do BDI =>		0,03	Valor com BDI =>	0,15
								0,18
Composição	095332	SEDOP	CURSO DE CAPACITAÇÃO PARA ELETRICISTA (ENCARGOS COMPLEMENTARES) - HORISTA		H	1,0000000	0,44	0,44
Insumo	2436	SEDOP	ELETRICISTA	Mão de Obra	H	0,0302000	14,60	0,44
				MO sem LS =>		0,44	LS =>	0,00
				Valor do BDI =>		0,09	Valor com BDI =>	0,53
Composição	095335	SEDOP	CURSO DE CAPACITAÇÃO PARA ENCANADOR OU BOMBEIRO HIDRÁULICO (ENCARGOS COMPLEMENTARES) - HORISTA		H	1,0000000	0,21	0,21
Insumo	2696	SEDOP	ENCANADOR OU BOMBEIRO HIDRAULICO	Mão de Obra	H	0,0146000	14,60	0,21
				MO sem LS =>		0,21	LS =>	0,00
				Valor do BDI =>		0,04	Valor com BDI =>	0,25
Composição	88238	SINAPI	AJUDANTE DE ARMADOR COM ENCARGOS COMPLEMENTARES	SEDI - SERVIÇOS DIVERSOS	H	1,0000000	16,84	16,84
Composição Auxiliar	95308	SINAPI	CURSO DE CAPACITAÇÃO PARA AJUDANTE DE ARMADOR (ENCARGOS COMPLEMENTARES) - HORISTA	SEDI - SERVIÇOS DIVERSOS	H	1,0000000	0,11	0,11
Insumo	00006114	SINAPI	AJUDANTE DE ARMADOR (HORISTA)	Mão de Obra	H	1,0000000	11,83	11,83
Insumo	00037370	SINAPI	ALIMENTAÇÃO - HORISTA (COLETADO CAIXA)	Outros	H	1,0000000	1,52	1,52
Insumo	00037371	SINAPI	TRANSPORTE - HORISTA (COLETADO CAIXA)	Serviços	H	1,0000000	0,68	0,68
Insumo	00037372	SINAPI	EXAMES - HORISTA (COLETADO CAIXA)	Outros	H	1,0000000	0,81	0,81
Insumo	00037373	SINAPI	SEGURO - HORISTA (COLETADO CAIXA)	Taxas	H	1,0000000	0,06	0,06
Insumo	00043465	SINAPI	FERRAMENTAS - FAMÍLIA PEDREIRO - HORISTA (ENCARGOS COMPLEMENTARES - COLETADO CAIXA)	Equipamento	H	1,0000000	0,74	0,74
Insumo	00043489	SINAPI	EPI - FAMÍLIA PEDREIRO - HORISTA (ENCARGOS COMPLEMENTARES - COLETADO CAIXA)	Equipamento	H	1,0000000	1,09	1,09
				MO sem LS =>		11,94	LS =>	0,00
				Valor do BDI =>		3,59	Valor com BDI =>	20,43
Composição	88239	SINAPI	AJUDANTE DE CARPINTEIRO COM ENCARGOS COMPLEMENTARES	SEDI - SERVIÇOS DIVERSOS	H	1,0000000	17,75	17,75
Composição Auxiliar	95309	SINAPI	CURSO DE CAPACITAÇÃO PARA AJUDANTE DE CARPINTEIRO (ENCARGOS COMPLEMENTARES) - HORISTA	SEDI - SERVIÇOS DIVERSOS	H	1,0000000	0,15	0,15
Insumo	00006117	SINAPI	CARPINTEIRO AUXILIAR (HORISTA)	Mão de Obra	H	1,0000000	12,82	12,82
Insumo	00037370	SINAPI	ALIMENTAÇÃO - HORISTA (COLETADO CAIXA)	Outros	H	1,0000000	1,52	1,52
Insumo	00037371	SINAPI	TRANSPORTE - HORISTA (COLETADO CAIXA)	Serviços	H	1,0000000	0,68	0,68
Insumo	00037372	SINAPI	EXAMES - HORISTA (COLETADO CAIXA)	Outros	H	1,0000000	0,81	0,81
Insumo	00037373	SINAPI	SEGURO - HORISTA (COLETADO CAIXA)	Taxas	H	1,0000000	0,06	0,06
Insumo	00043459	SINAPI	FERRAMENTAS - FAMÍLIA CARPINTEIRO DE FORMAS - HORISTA (ENCARGOS COMPLEMENTARES - COLETADO CAIXA)	Equipamento	H	1,0000000	0,45	0,45
Insumo	00043483	SINAPI	EPI - FAMÍLIA CARPINTEIRO DE FORMAS - HORISTA (ENCARGOS COMPLEMENTARES - COLETADO CAIXA)	Equipamento	H	1,0000000	1,26	1,26
				MO sem LS =>		12,97	LS =>	0,00
				Valor do BDI =>		3,79	Valor com BDI =>	21,54
Composição	MAO-AJD-015	SETOP	AJUDANTE DE ELETRICISTA COM ENCARGOS COMPLEMENTARES		hora	1,0000000	17,85	17,85

- - / MT
 +55 65 992430550 / eng_david_julio@hotmail.com



Assinado com senha por NATAN SILVA ALMEIDA - Contrato Temporário / GST - 18/03/2025 às 09:32:24, SIDNEY DOS SANTOS SOUZA - Contrato Temporário / GST - 18/03/2025 às 10:22:43 +1
 Pessoas - Para verificar todas as assinaturas consulte o link de autenticação.
 Documento Nº: 25453926-5657 - consulta à autenticidade em <https://www.sigadoc.mt.gov.br/sigaex/public/app/autenticar?n=25453926-5657>



SEPLAG/DIC/2025/06952A





Governo de Mato Grosso
SECRETARIA DE ESTADO DE PLANEJAMENTO E GESTÃO
 SECRETARIA DE ESTADO PLANEJAMENTO E GESTÃO / MT
 CNPJ: 58.337.873/0001-74

Insumo	MOED- 20130	SETOP	AJUDANTE DE ELETRICISTA	Mão de Obra	H	1,0000000	12,58	12,58
Insumo	MATED- 13096	SETOP	CESTA BÁSICA/ ALIMENTAÇÃO - HORISTA (ENCARGOS COMPLEMENTARES)	Material	hora	1,0000000	1,41	1,41
Insumo	MATED- 13099	SETOP	EXAMES - HORISTA (ENCARGOS COMPLEMENTARES)	Material	hora	1,0000000	0,81	0,81
Insumo	MATED- 13098	SETOP	SEGURO - HORISTA (ENCARGOS COMPLEMENTARES)	Material	hora	1,0000000	0,06	0,06
Insumo	MATED- 13097	SETOP	TRANSPORTE - HORISTA (ENCARGOS COMPLEMENTARES)	Material	hora	1,0000000	0,77	0,77
Insumo	ED-5225	SETOP	CURSO DE CAPACITAÇÃO PARA AUXILIAR DE ELETRICISTA (ENCARGOS COMPLEMENTARES) - HORISTA	Serviços	hora	1,0000000	0,37	0,37
Insumo	ED-14646	SETOP	EPI PARA AJUDANTE DE ELETRICISTA - HORISTA (ENCARGOS COMPLEMENTARES)	Serviços	hora	1,0000000	1,07	1,07
Insumo	ED-14682	SETOP	FERRAMENTAS PARA AJUDANTE DE ELETRICISTA - HORISTA (ENCARGOS COMPLEMENTARES)	Serviços	hora	1,0000000	0,78	0,78
				MO sem LS =>		12,58	LS =>	0,00
				Valor do BDI =>		3,81	Valor com BDI =>	21,66
	Código	Banco	Descrição	Tipo	Und	Quant.	Valor Unit	Total
Composição	88240	SINAPI	AJUDANTE DE ESTRUTURA METÁLICA COM ENCARGOS COMPLEMENTARES	SEDI - SERVIÇOS DIVERSOS	H	1,0000000	12,42	12,42
Composição Auxiliar	95310	SINAPI	CURSO DE CAPACITAÇÃO PARA AJUDANTE DE ESTRUTURA METÁLICA (ENCARGOS COMPLEMENTARES) - HORISTA	SEDI - SERVIÇOS DIVERSOS	H	1,0000000	0,07	0,07
Insumo	00037370	SINAPI	ALIMENTAÇÃO - HORISTA (COLETADO CAIXA)	Outros	H	1,0000000	1,52	1,52
Insumo	00037371	SINAPI	TRANSPORTE - HORISTA (COLETADO CAIXA)	Serviços	H	1,0000000	0,68	0,68
Insumo	00037372	SINAPI	EXAMES - HORISTA (COLETADO CAIXA)	Outros	H	1,0000000	0,81	0,81
Insumo	00037373	SINAPI	SEGURO - HORISTA (COLETADO CAIXA)	Taxas	H	1,0000000	0,06	0,06
Insumo	00043464	SINAPI	FERRAMENTAS - FAMÍLIA OPERADOR ESCAVADEIRA - HORISTA (ENCARGOS COMPLEMENTARES - COLETADO CAIXA)	Equipamento	H	1,0000000	0,01	0,01
Insumo	00043488	SINAPI	EPI - FAMÍLIA OPERADOR ESCAVADEIRA - HORISTA (ENCARGOS COMPLEMENTARES - COLETADO CAIXA)	Equipamento	H	1,0000000	0,76	0,76
Insumo	00044499	SINAPI	AJUDANTE DE ESTRUTURAS METÁLICAS HORISTA	Mão de Obra	H	1,0000000	8,51	8,51
				MO sem LS =>		8,58	LS =>	0,00
				Valor do BDI =>		2,64	Valor com BDI =>	15,06
	Código	Banco	Descrição	Tipo	Und	Quant.	Valor Unit	Total
Composição	88241	SINAPI	AJUDANTE DE OPERAÇÃO EM GERAL COM ENCARGOS COMPLEMENTARES	SEDI - SERVIÇOS DIVERSOS	H	1,0000000	16,84	16,84
Composição Auxiliar	95311	SINAPI	CURSO DE CAPACITAÇÃO PARA AJUDANTE DE OPERAÇÃO EM GERAL (ENCARGOS COMPLEMENTARES) - HORISTA	SEDI - SERVIÇOS DIVERSOS	H	1,0000000	0,11	0,11
Insumo	00000248	SINAPI	AJUDANTE DE OPERAÇÃO EM GERAL (HORISTA)	Mão de Obra	H	1,0000000	11,83	11,83
Insumo	00037370	SINAPI	ALIMENTAÇÃO - HORISTA (COLETADO CAIXA)	Outros	H	1,0000000	1,52	1,52
Insumo	00037371	SINAPI	TRANSPORTE - HORISTA (COLETADO CAIXA)	Serviços	H	1,0000000	0,68	0,68
Insumo	00037372	SINAPI	EXAMES - HORISTA (COLETADO CAIXA)	Outros	H	1,0000000	0,81	0,81
Insumo	00037373	SINAPI	SEGURO - HORISTA (COLETADO CAIXA)	Taxas	H	1,0000000	0,06	0,06
Insumo	00043465	SINAPI	FERRAMENTAS - FAMÍLIA PEDREIRO - HORISTA (ENCARGOS COMPLEMENTARES - COLETADO CAIXA)	Equipamento	H	1,0000000	0,74	0,74
Insumo	00043489	SINAPI	EPI - FAMÍLIA PEDREIRO - HORISTA (ENCARGOS COMPLEMENTARES - COLETADO CAIXA)	Equipamento	H	1,0000000	1,09	1,09
				MO sem LS =>		11,94	LS =>	0,00
				Valor do BDI =>		3,59	Valor com BDI =>	20,43
	Código	Banco	Descrição	Tipo	Und	Quant.	Valor Unit	Total
Composição	88242	SINAPI	AJUDANTE DE PEDREIRO COM ENCARGOS COMPLEMENTARES	SEDI - SERVIÇOS DIVERSOS	H	1,0000000	16,87	16,87
Composição Auxiliar	95312	SINAPI	CURSO DE CAPACITAÇÃO PARA AJUDANTE DE PEDREIRO (ENCARGOS COMPLEMENTARES) - HORISTA	SEDI - SERVIÇOS DIVERSOS	H	1,0000000	0,14	0,14

- - / MT
 +55 65 992430550 / eng_david_julio@hotmail.com



Assinado com senha por NATAN SILVA ALMEIDA - Contrato Temporário / GST - 18/03/2025 às 09:32:24, SIDNEY DOS SANTOS SOUZA - Contrato Temporário / GST - 18/03/2025 às 10:22:43 +1
 Pessoas - Para verificar todas as assinaturas consulte o link de autenticação.
 Documento Nº: 25453926-5657 - consulta à autenticidade em <https://www.sigadoc.mt.gov.br/sigaex/public/app/autenticar?n=25453926-5657>



SEPLAG/DIC/2025/06952A



Gov. de Mato Grosso
SECRETARIA DE ESTADO DE PLANEJAMENTO E GESTÃO
SECRETARIA DE ESTADO PLANEJAMENTO E GESTÃO / MT
CNPJ: 58.337.873/0001-74

Insumo	00006127	SINAPI	AUXILIAR DE PEDREIRO (HORISTA)	Mão de Obra	H	1,0000000	11,83	11,83
Insumo	00037370	SINAPI	ALIMENTACAO - HORISTA (COLETADO CAIXA)	Outros	H	1,0000000	1,52	1,52
Insumo	00037371	SINAPI	TRANSPORTE - HORISTA (COLETADO CAIXA)	Serviços	H	1,0000000	0,68	0,68
Insumo	00037372	SINAPI	EXAMES - HORISTA (COLETADO CAIXA)	Outros	H	1,0000000	0,81	0,81
Insumo	00037373	SINAPI	SEGURO - HORISTA (COLETADO CAIXA)	Taxas	H	1,0000000	0,06	0,06
Insumo	00043465	SINAPI	FERRAMENTAS - FAMILIA PEDREIRO - HORISTA (ENCARGOS COMPLEMENTARES - COLETADO CAIXA)	Equipamento	H	1,0000000	0,74	0,74
Insumo	00043489	SINAPI	EPI - FAMILIA PEDREIRO - HORISTA (ENCARGOS COMPLEMENTARES - COLETADO CAIXA)	Equipamento	H	1,0000000	1,09	1,09
				MO sem LS =>		11,97	LS =>	0,00
				Valor do BDI =>		3,60	Valor com BDI =>	20,47
Composição								
	Código	Banco	Descrição	Tipo	Und	Quant.	Valor Unit	Total
Composição	88243	SINAPI	AJUDANTE ESPECIALIZADO COM ENCARGOS COMPLEMENTARES	SEDI - SERVIÇOS DIVERSOS	H	1,0000000	17,72	17,72
Composição Auxiliar	95313	SINAPI	CURSO DE CAPACITAÇÃO PARA AJUDANTE ESPECIALIZADO (ENCARGOS COMPLEMENTARES) - HORISTA	SEDI - SERVIÇOS DIVERSOS	H	1,0000000	0,12	0,12
Insumo	00000242	SINAPI	AJUDANTE ESPECIALIZADO	Mão de Obra	H	1,0000000	12,82	12,82
Insumo	00037370	SINAPI	ALIMENTACAO - HORISTA (COLETADO CAIXA)	Outros	H	1,0000000	1,52	1,52
Insumo	00037371	SINAPI	TRANSPORTE - HORISTA (COLETADO CAIXA)	Serviços	H	1,0000000	0,68	0,68
Insumo	00037372	SINAPI	EXAMES - HORISTA (COLETADO CAIXA)	Outros	H	1,0000000	0,81	0,81
Insumo	00037373	SINAPI	SEGURO - HORISTA (COLETADO CAIXA)	Taxas	H	1,0000000	0,06	0,06
Insumo	00043467	SINAPI	FERRAMENTAS - FAMILIA SERVENTE - HORISTA (ENCARGOS COMPLEMENTARES - COLETADO CAIXA)	Equipamento	H	1,0000000	0,56	0,56
Insumo	00043491	SINAPI	EPI - FAMILIA SERVENTE - HORISTA (ENCARGOS COMPLEMENTARES - COLETADO CAIXA)	Equipamento	H	1,0000000	1,15	1,15
				MO sem LS =>		12,94	LS =>	0,00
				Valor do BDI =>		3,78	Valor com BDI =>	21,50
Composição								
	Código	Banco	Descrição	Tipo	Und	Quant.	Valor Unit	Total
Composição	87407	SINAPI	ARGAMASSA INDUSTRIALIZADA PARA REVESTIMENTOS, MISTURA E PROJEÇÃO DE 1,5 M³/H DE ARGAMASSA. AF_08/2019	SEDI - SERVIÇOS DIVERSOS	m³	1,0000000	1.749,07	1.749,07
Composição Auxiliar	88377	SINAPI	OPERADOR DE BETONEIRA ESTACIONÁRIA/MISTURADOR COM ENCARGOS COMPLEMENTARES	SEDI - SERVIÇOS DIVERSOS	H	4,2400000	15,29	64,82
Composição Auxiliar	88418	SINAPI	PROJETOR DE ARGAMASSA, CAPACIDADE DE PROJEÇÃO 1,5 M3/H, ALCANCE DE 30 ATÉ 60 M, MOTOR ELÉTRICO POTÊNCIA 7,5 HP - CHP DIURNO. AF_06/2014	CHOR - CUSTOS HORÁRIOS DE MÁQUINAS E EQUIPAMENTOS	CHP	0,6700000	14,05	9,41
Composição Auxiliar	88430	SINAPI	PROJETOR DE ARGAMASSA, CAPACIDADE DE PROJEÇÃO 1,5 M3/H, ALCANCE DE 30 ATÉ 60 M, MOTOR ELÉTRICO POTÊNCIA 7,5 HP - CHI DIURNO. AF_06/2014	CHOR - CUSTOS HORÁRIOS DE MÁQUINAS E EQUIPAMENTOS	CHI	3,5700000	6,18	22,06
Insumo	00000371	SINAPI	ARGAMASSA INDUSTRIALIZADA MULTIUSO, PARA REVESTIMENTO INTERNO E EXTERNO E ASSENTAMENTO DE BLOCOS DIVERSOS	Material	KG	1.857,0600000	0,89	1.652,78
				MO sem LS =>		48,54	LS =>	0,00
				Valor do BDI =>		373,43	Valor com BDI =>	2.122,50
Composição								
	Código	Banco	Descrição	Tipo	Und	Quant.	Valor Unit	Total
Composição	87369	SINAPI	ARGAMASSA TRAÇO 1:2:8 (EM VOLUME DE CIMENTO, CAL E AREIA MÉDIA ÚMIDA) PARA EMBOÇO/MASSA ÚNICA/ASSENTAMENTO DE ALVENARIA DE VEDAÇÃO, PREPARO MANUAL. AF_08/2019	SEDI - SERVIÇOS DIVERSOS	m³	1,0000000	566,07	566,07
Composição Auxiliar	88316	SINAPI	SERVENTE COM ENCARGOS COMPLEMENTARES	SEDI - SERVIÇOS DIVERSOS	H	11,1000000	16,83	186,81
Insumo	00000370	SINAPI	AREIA MEDIA - POSTO JAZIDA/FORNECEDOR (RETIRADO NA JAZIDA, SEM TRANSPORTE)	Material	m³	1,1400000	83,50	95,19
Insumo	00001106	SINAPI	CAL HIDRATADA CH-I PARA ARGAMASSAS	Material	KG	171,1300000	0,85	145,46

- - / MT
+55 65 992430550 / eng_david_julio@hotmail.com



SEPLAG/DIC/2025/06952A





Governo de Mato Grosso
SECRETARIA DE ESTADO DE PLANEJAMENTO E GESTÃO
 SECRETARIA DE ESTADO PLANEJAMENTO E GESTÃO / MT
 CNPJ: 58.337.873/0001-74

Código	Banco	Descrição	Tipo	Und	Quant.	Valor Unit	Total
00001379	SINAPI	CIMENTO PORTLAND COMPOSTO CP II-32	Material	KG	192,5200000	0,72	138,61
			MO sem LS =>		133,75	0,00	133,75
			Valor do BDI =>		120,08	686,15	
87292	SINAPI	ARGAMASSA TRAÇO 1:2:8 (EM VOLUME DE CIMENTO, CAL E AREIA MÉDIA ÚMIDA) PARA EMBOÇO/MASSA ÚNICA/ASSENTAMENTO DE ALVENARIA DE VEDAÇÃO, PREPARO MECÂNICO COM BETONEIRA 400 L. AF_08/2019	SEDI - SERVIÇOS DIVERSOS	m³	1,0000000	457,88	457,88
88377	SINAPI	OPERADOR DE BETONEIRA ESTACIONÁRIA/MISTURADOR COM ENCARGOS COMPLEMENTARES	SEDI - SERVIÇOS DIVERSOS	H	4,5000000	15,29	68,80
88830	SINAPI	BETONEIRA CAPACIDADE NOMINAL DE 400 L, CAPACIDADE DE MISTURA 280 L, MOTOR ELÉTRICO TRIFÁSICO POTÊNCIA DE 2 CV, SEM CARREGADOR - CHP DIURNO. AF_10/2014	CHOR - CUSTOS HORÁRIOS DE MÁQUINAS E EQUIPAMENTOS	CHP	1,0500000	1,87	1,96
88831	SINAPI	BETONEIRA CAPACIDADE NOMINAL DE 400 L, CAPACIDADE DE MISTURA 280 L, MOTOR ELÉTRICO TRIFÁSICO POTÊNCIA DE 2 CV, SEM CARREGADOR - CHI DIURNO. AF_10/2014	CHOR - CUSTOS HORÁRIOS DE MÁQUINAS E EQUIPAMENTOS	CHI	3,4500000	0,37	1,27
00000370	SINAPI	AREIA MÉDIA - POSTO JAZIDA/FORNECEDOR (RETIRADO NA JAZIDA, SEM TRANSPORTE)	Material	m³	1,1600000	83,50	96,86
00001106	SINAPI	CAL HIDRATADA CH-I PARA ARGAMASSAS	Material	KG	174,1000000	0,85	147,98
00001379	SINAPI	CIMENTO PORTLAND COMPOSTO CP II-32	Material	KG	195,8600000	0,72	141,01
			MO sem LS =>		51,52	0,00	51,52
			Valor do BDI =>		96,94	554,82	
87335	SINAPI	ARGAMASSA TRAÇO 1:2:8 (EM VOLUME DE CIMENTO, CAL E AREIA MÉDIA ÚMIDA) PARA EMBOÇO/MASSA ÚNICA/ASSENTAMENTO DE ALVENARIA DE VEDAÇÃO, PREPARO MECÂNICO COM MISTURADOR DE EIXO HORIZONTAL DE 300 KG. AF_08/2019	SEDI - SERVIÇOS DIVERSOS	m³	1,0000000	446,76	446,76
88377	SINAPI	OPERADOR DE BETONEIRA ESTACIONÁRIA/MISTURADOR COM ENCARGOS COMPLEMENTARES	SEDI - SERVIÇOS DIVERSOS	H	4,9600000	15,29	75,83
88386	SINAPI	MISTURADOR DE ARGAMASSA, EIXO HORIZONTAL, CAPACIDADE DE MISTURA 300 KG, MOTOR ELÉTRICO POTÊNCIA 5 CV - CHP DIURNO. AF_06/2014	CHOR - CUSTOS HORÁRIOS DE MÁQUINAS E EQUIPAMENTOS	CHP	1,1600000	4,81	5,57
88392	SINAPI	MISTURADOR DE ARGAMASSA, EIXO HORIZONTAL, CAPACIDADE DE MISTURA 300 KG, MOTOR ELÉTRICO POTÊNCIA 5 CV - CHI DIURNO. AF_06/2014	CHOR - CUSTOS HORÁRIOS DE MÁQUINAS E EQUIPAMENTOS	CHI	3,8000000	0,99	3,76
00000370	SINAPI	AREIA MÉDIA - POSTO JAZIDA/FORNECEDOR (RETIRADO NA JAZIDA, SEM TRANSPORTE)	Material	m³	1,1500000	83,50	96,02
00001106	SINAPI	CAL HIDRATADA CH-I PARA ARGAMASSAS	Material	KG	137,6100000	0,85	116,96
00001379	SINAPI	CIMENTO PORTLAND COMPOSTO CP II-32	Material	KG	206,4200000	0,72	148,62
			MO sem LS =>		56,79	0,00	56,79
			Valor do BDI =>		94,60	541,36	
88715	SINAPI	ARGAMASSA TRAÇO 1:2:9 (EM VOLUME DE CIMENTO, CAL E AREIA MÉDIA ÚMIDA) PARA EMBOÇO/MASSA ÚNICA/ASSENTAMENTO DE ALVENARIA DE VEDAÇÃO, PREPARO MECÂNICO COM BETONEIRA 400 L. AF_08/2019	SEDI - SERVIÇOS DIVERSOS	m³	1,0000000	431,39	431,39
88377	SINAPI	OPERADOR DE BETONEIRA ESTACIONÁRIA/MISTURADOR COM ENCARGOS COMPLEMENTARES	SEDI - SERVIÇOS DIVERSOS	H	4,2600000	15,29	65,13
88830	SINAPI	BETONEIRA CAPACIDADE NOMINAL DE 400 L, CAPACIDADE DE MISTURA 280 L, MOTOR ELÉTRICO TRIFÁSICO POTÊNCIA DE 2 CV, SEM CARREGADOR - CHP DIURNO. AF_10/2014	CHOR - CUSTOS HORÁRIOS DE MÁQUINAS E EQUIPAMENTOS	CHP	0,9900000	1,87	1,85

- - / MT
 +55 65 992430550 / eng_david_julio@hotmail.com



Assinado com senha por NATAN SILVA ALMEIDA - Contrato Temporário / GST - 18/03/2025 às 09:32:24, SIDNEY DOS SANTOS SOUZA - Contrato Temporário / GST - 18/03/2025 às 10:22:43 +1
 Pessoas - Para verificar todas as assinaturas consulte o link de autenticação.
 Documento Nº: 25453926-5657 - consulta à autenticidade em <https://www.sigadoc.mt.gov.br/sigaex/public/app/autenticar?n=25453926-5657>



SEPLAG/DIC/2025/06952A





Governo de Mato Grosso
SECRETARIA DE ESTADO DE PLANEJAMENTO E GESTÃO
 SECRETARIA DE ESTADO PLANEJAMENTO E GESTÃO / MT
 CNPJ: 58.337.873/0001-74

Composição Auxiliar	88831	SINAPI	BETONEIRA CAPACIDADE NOMINAL DE 400 L, CAPACIDADE DE MISTURA 280 L, MOTOR ELÉTRICO TRIFÁSICO POTÊNCIA DE 2 CV, SEM CARREGADOR - CHI DIURNO. AF 10/2014	CHOR - CUSTOS HORÁRIOS DE MÁQUINAS E EQUIPAMENTOS	CHI	3,2700000	0,37	1,20
Insumo	00000370	SINAPI	AREIA MÉDIA - POSTO JAZIDA/FORNECEDOR (RETIRADO NA JAZIDA, SEM TRANSPORTE)	Material	m³	1,1900000	83,50	99,36
Insumo	00001106	SINAPI	CAL HIDRATADA CH-I PARA ARGAMASSAS	Material	KG	158,9500000	0,85	135,10
Insumo	00001379	SINAPI	CIMENTO PORTLAND COMPOSTO CP II-32	Material	KG	178,8200000	0,72	128,75
				MO sem LS =>		48,77	LS =>	48,77
				Valor do BDI =>		91,38	Valor com BDI =>	522,77
Código	Banco	Descrição	Tipo	Und	Quant.	Valor Unit	Total	
Composição	87294	SINAPI	ARGAMASSA TRAÇO 1:2:9 (EM VOLUME DE CIMENTO, CAL E AREIA MÉDIA ÚMIDA) PARA EMBOÇO/MASSA ÚNICA/ASSENTAMENTO DE ALVENARIA DE VEDAÇÃO, PREPARO MECÂNICO COM BETONEIRA 600 L. AF_08/2019	SEDI - SERVIÇOS DIVERSOS	m³	1,0000000	437,74	437,74
Composição Auxiliar	88316	SINAPI	SERVENTE COM ENCARGOS COMPLEMENTARES	SEDI - SERVIÇOS DIVERSOS	H	0,7900000	16,83	13,29
Composição Auxiliar	88377	SINAPI	OPERADOR DE BETONEIRA ESTACIONÁRIA/MISTURADOR COM ENCARGOS COMPLEMENTARES	SEDI - SERVIÇOS DIVERSOS	H	3,6500000	15,29	55,80
Composição Auxiliar	89225	SINAPI	BETONEIRA CAPACIDADE NOMINAL DE 600 L, CAPACIDADE DE MISTURA 360 L, MOTOR ELÉTRICO TRIFÁSICO POTÊNCIA DE 4 CV, SEM CARREGADOR - CHP DIURNO. AF 11/2014	CHOR - CUSTOS HORÁRIOS DE MÁQUINAS E EQUIPAMENTOS	CHP	0,8500000	5,30	4,50
Composição Auxiliar	89226	SINAPI	BETONEIRA CAPACIDADE NOMINAL DE 600 L, CAPACIDADE DE MISTURA 360 L, MOTOR ELÉTRICO TRIFÁSICO POTÊNCIA DE 4 CV, SEM CARREGADOR - CHI DIURNO. AF 11/2014	CHOR - CUSTOS HORÁRIOS DE MÁQUINAS E EQUIPAMENTOS	CHI	2,8000000	1,53	4,28
Insumo	00000370	SINAPI	AREIA MÉDIA - POSTO JAZIDA/FORNECEDOR (RETIRADO NA JAZIDA, SEM TRANSPORTE)	Material	m³	1,1800000	83,50	98,53
Insumo	00001106	SINAPI	CAL HIDRATADA CH-I PARA ARGAMASSAS	Material	KG	157,4400000	0,85	133,82
Insumo	00001379	SINAPI	CIMENTO PORTLAND COMPOSTO CP II-32	Material	KG	177,1200000	0,72	127,52
				MO sem LS =>		51,30	LS =>	0,00
				Valor do BDI =>		92,75	Valor com BDI =>	530,49
Código	Banco	Descrição	Tipo	Und	Quant.	Valor Unit	Total	
Composição	87323	SINAPI	ARGAMASSA TRAÇO 1:3 (EM VOLUME DE CIMENTO E AREIA GROSSA ÚMIDA) COM ADIÇÃO DE EMULSÃO POLIMÉRICA PARA CHAPISCO ROLADO, PREPARO MECÂNICO COM BETONEIRA 600 L. AF_08/2019	SEDI - SERVIÇOS DIVERSOS	m³	1,0000000	5.486,98	5.486,98
Composição Auxiliar	88316	SINAPI	SERVENTE COM ENCARGOS COMPLEMENTARES	SEDI - SERVIÇOS DIVERSOS	H	0,6800000	16,83	11,44
Composição Auxiliar	88377	SINAPI	OPERADOR DE BETONEIRA ESTACIONÁRIA/MISTURADOR COM ENCARGOS COMPLEMENTARES	SEDI - SERVIÇOS DIVERSOS	H	2,9500000	15,29	45,10
Composição Auxiliar	89225	SINAPI	BETONEIRA CAPACIDADE NOMINAL DE 600 L, CAPACIDADE DE MISTURA 360 L, MOTOR ELÉTRICO TRIFÁSICO POTÊNCIA DE 4 CV, SEM CARREGADOR - CHP DIURNO. AF 11/2014	CHOR - CUSTOS HORÁRIOS DE MÁQUINAS E EQUIPAMENTOS	CHP	0,6900000	5,30	3,65
Composição Auxiliar	89226	SINAPI	BETONEIRA CAPACIDADE NOMINAL DE 600 L, CAPACIDADE DE MISTURA 360 L, MOTOR ELÉTRICO TRIFÁSICO POTÊNCIA DE 4 CV, SEM CARREGADOR - CHI DIURNO. AF 11/2014	CHOR - CUSTOS HORÁRIOS DE MÁQUINAS E EQUIPAMENTOS	CHI	2,2600000	1,53	3,45
Insumo	00000367	SINAPI	AREIA GROSSA - POSTO JAZIDA/FORNECEDOR (RETIRADO NA JAZIDA, SEM TRANSPORTE)	Material	m³	0,7400000	84,59	62,59
Insumo	00001379	SINAPI	CIMENTO PORTLAND COMPOSTO CP II-32	Material	KG	332,5900000	0,72	239,46
Insumo	00007334	SINAPI	ADITIVO ADESIVO LIQUIDO PARA ARGAMASSAS DE REVESTIMENTOS CIMENTICIOS	Material	L	192,5300000	26,60	5.121,29
				MO sem LS =>		41,96	LS =>	0,00
				Valor do BDI =>		1.182,07	Valor com BDI =>	6.669,05

- - / MT
 +55 65 992430550 / eng_david_julio@hotmail.com



Assinado com senha por NATAN SILVA ALMEIDA - Contrato Temporário / GST - 18/03/2025 às 09:32:24, SIDNEY DOS SANTOS SOUZA - Contrato Temporário / GST - 18/03/2025 às 10:22:43 +1
 Pessoas - Para verificar todas as assinaturas consulte o link de autenticação.
 Documento Nº: 25453926-5657 - consulta à autenticidade em <https://www.sigadoc.mt.gov.br/sigaex/public/app/autenticar?n=25453926-5657>



SEPLAG/DIC/2025/06952A





Governo de Mato Grosso
SECRETARIA DE ESTADO DE PLANEJAMENTO E GESTÃO
 SECRETARIA DE ESTADO PLANEJAMENTO E GESTÃO / MT
 CNPJ: 58.337.873/0001-74

	Código	Banco	Descrição	Tipo	Und	Quant.	Valor Unit	Total
Composição	87377	SINAPI	ARGAMASSA TRAÇO 1:3 (EM VOLUME DE CIMENTO E AREIA GROSSA ÚMIDA) PARA CHAPISCO CONVENCIONAL, PREPARO MANUAL. AF_08/2019	SEDI - SERVIÇOS DIVERSOS	m³	1,0000000	569,26	569,26
Composição Auxiliar	88316	SINAPI	SERVENTE COM ENCARGOS COMPLEMENTARES	SEDI - SERVIÇOS DIVERSOS	H	11,0200000	16,83	185,46
Insumo	00000367	SINAPI	AREIA GROSSA - POSTO JAZIDA/FORNECEDOR (RETIRADO NA JAZIDA, SEM TRANSPORTE)	Material	m³	0,9400000	84,59	79,51
Insumo	00001379	SINAPI	CIMENTO PORTLAND COMPOSTO CP II-32	Material	KG	422,6300000	0,72	304,29
				MO sem LS =>	132,79	LS =>	0,00	132,79
				Valor do BDI =>	120,13	Valor com BDI =>	689,39	
	Código	Banco	Descrição	Tipo	Und	Quant.	Valor Unit	Total
Composição	87313	SINAPI	ARGAMASSA TRAÇO 1:3 (EM VOLUME DE CIMENTO E AREIA GROSSA ÚMIDA) PARA CHAPISCO CONVENCIONAL, PREPARO MECÂNICO COM BETONEIRA 400 L. AF_08/2019	SEDI - SERVIÇOS DIVERSOS	m³	1,0000000	456,58	456,58
Composição Auxiliar	88377	SINAPI	OPERADOR DE BETONEIRA ESTACIONÁRIA/MISTURADOR COM ENCARGOS COMPLEMENTARES	SEDI - SERVIÇOS DIVERSOS	H	4,3200000	15,29	66,05
Composição Auxiliar	88830	SINAPI	BETONEIRA CAPACIDADE NOMINAL DE 400 L, CAPACIDADE DE MISTURA 280 L, MOTOR ELÉTRICO TRIFÁSICO POTÊNCIA DE 2 CV, SEM CARREGADOR - CHP DIURNO. AF_10/2014	CHOR - CUSTOS HORÁRIOS DE MÁQUINAS E EQUIPAMENTOS	CHP	1,0100000	1,87	1,88
Composição Auxiliar	88831	SINAPI	BETONEIRA CAPACIDADE NOMINAL DE 400 L, CAPACIDADE DE MISTURA 280 L, MOTOR ELÉTRICO TRIFÁSICO POTÊNCIA DE 2 CV, SEM CARREGADOR - CHI DIURNO. AF_10/2014	CHOR - CUSTOS HORÁRIOS DE MÁQUINAS E EQUIPAMENTOS	CHI	3,3100000	0,37	1,22
Insumo	00000367	SINAPI	AREIA GROSSA - POSTO JAZIDA/FORNECEDOR (RETIRADO NA JAZIDA, SEM TRANSPORTE)	Material	m³	0,9500000	84,59	80,36
Insumo	00001379	SINAPI	CIMENTO PORTLAND COMPOSTO CP II-32	Material	KG	426,4900000	0,72	307,07
				MO sem LS =>	49,46	LS =>	0,00	49,46
				Valor do BDI =>	96,02	Valor com BDI =>	552,60	
	Código	Banco	Descrição	Tipo	Und	Quant.	Valor Unit	Total
Composição	100491	SINAPI	ARGAMASSA TRAÇO 1:3 (EM VOLUME DE CIMENTO E AREIA MÉDIA ÚMIDA) COM ADIÇÃO DE IMPERMEABILIZANTE, PREPARO MECÂNICO COM BETONEIRA 600 L. AF_08/2019	SEDI - SERVIÇOS DIVERSOS	m³	1,0000000	608,45	608,45
Composição Auxiliar	88316	SINAPI	SERVENTE COM ENCARGOS COMPLEMENTARES	SEDI - SERVIÇOS DIVERSOS	H	0,8800000	16,83	14,81
Composição Auxiliar	88377	SINAPI	OPERADOR DE BETONEIRA ESTACIONÁRIA/MISTURADOR COM ENCARGOS COMPLEMENTARES	SEDI - SERVIÇOS DIVERSOS	H	2,6800000	15,29	40,97
Composição Auxiliar	89225	SINAPI	BETONEIRA CAPACIDADE NOMINAL DE 600 L, CAPACIDADE DE MISTURA 360 L, MOTOR ELÉTRICO TRIFÁSICO POTÊNCIA DE 4 CV, SEM CARREGADOR - CHP DIURNO. AF_11/2014	CHOR - CUSTOS HORÁRIOS DE MÁQUINAS E EQUIPAMENTOS	CHP	0,6200000	5,30	3,28
Composição Auxiliar	89226	SINAPI	BETONEIRA CAPACIDADE NOMINAL DE 600 L, CAPACIDADE DE MISTURA 360 L, MOTOR ELÉTRICO TRIFÁSICO POTÊNCIA DE 4 CV, SEM CARREGADOR - CHI DIURNO. AF_11/2014	CHOR - CUSTOS HORÁRIOS DE MÁQUINAS E EQUIPAMENTOS	CHI	2,0600000	1,53	3,15
Insumo	00000123	SINAPI	ADITIVO IMPERMEABILIZANTE DE PEGA NORMAL PARA ARGAMASSAS E CONCRETOS SEM ARMAÇÃO, LIQUIDO E ISENTO DE CLORETOS	Material	L	19,4400000	5,46	106,14
Insumo	00000370	SINAPI	AREIA MÉDIA - POSTO JAZIDA/FORNECEDOR (RETIRADO NA JAZIDA, SEM TRANSPORTE)	Material	m³	1,0800000	83,50	90,18
Insumo	00001379	SINAPI	CIMENTO PORTLAND COMPOSTO CP II-32	Material	KG	486,0000000	0,72	349,92
				MO sem LS =>	41,28	LS =>	0,00	41,28
				Valor do BDI =>	128,36	Valor com BDI =>	736,81	
	Código	Banco	Descrição	Tipo	Und	Quant.	Valor Unit	Total

- - / MT
 +55 65 992430550 / eng_david_julio@hotmail.com



Assinado com senha por NATAN SILVA ALMEIDA - Contrato Temporário / GST - 18/03/2025 às 09:32:24, SIDNEY DOS SANTOS SOUZA - Contrato Temporário / GST - 18/03/2025 às 10:22:43 +1
 Pessoas - Para verificar todas as assinaturas consulte o link de autenticação.
 Documento Nº: 25453926-5657 - consulta à autenticidade em <https://www.sigadoc.mt.gov.br/sigaex/public/app/autenticar?n=25453926-5657>



SEPLAG/DIC/2025/06952A





Governo de Mato Grosso
SECRETARIA DE ESTADO DE PLANEJAMENTO E GESTÃO
 SECRETARIA DE ESTADO PLANEJAMENTO E GESTÃO / MT
 CNPJ: 58.337.873/0001-74

Composição	87372	SINAPI	ARGAMASSA TRAÇO 1:3 (EM VOLUME DE CIMENTO E AREIA MÉDIA ÚMIDA) PARA CONTRAPISO, PREPARO MANUAL. AF_08/2019	SEDI - SERVIÇOS DIVERSOS	m³	1,0000000	706,21	706,21
Composição Auxiliar	88316	SINAPI	SERVENTE COM ENCARGOS COMPLEMENTARES	SEDI - SERVIÇOS DIVERSOS	H	11,6500000	16,83	196,06
Insumo	00000370	SINAPI	AREIA MEDIA - POSTO JAZIDA/FORNECEDOR (RETIRADO NA JAZIDA, SEM TRANSPORTE)	Material	m³	1,2500000	83,50	104,37
Insumo	00001379	SINAPI	CIMENTO PORTLAND COMPOSTO CP II-32	Material	KG	563,5900000	0,72	405,78
				MO sem LS =>	140,38	LS =>	0,00	140,38
				Valor do BDI =>	148,89	Valor com BDI =>		855,10
	Código	Banco	Descrição	Tipo	Und	Quant.	Valor Unit	Total
Composição	88629	SINAPI	ARGAMASSA TRAÇO 1:3 (EM VOLUME DE CIMENTO E AREIA MÉDIA ÚMIDA), PREPARO MANUAL. AF_08/2019	SEDI - SERVIÇOS DIVERSOS	m³	1,0000000	581,30	581,30
Composição Auxiliar	88316	SINAPI	SERVENTE COM ENCARGOS COMPLEMENTARES	SEDI - SERVIÇOS DIVERSOS	H	8,5700000	16,83	144,23
Insumo	00000370	SINAPI	AREIA MEDIA - POSTO JAZIDA/FORNECEDOR (RETIRADO NA JAZIDA, SEM TRANSPORTE)	Material	m³	1,0700000	83,50	89,34
Insumo	00001379	SINAPI	CIMENTO PORTLAND COMPOSTO CP II-32	Material	KG	482,9600000	0,72	347,73
				MO sem LS =>	103,26	LS =>	0,00	103,26
				Valor do BDI =>	122,50	Valor com BDI =>		703,80
	Código	Banco	Descrição	Tipo	Und	Quant.	Valor Unit	Total
Composição	87373	SINAPI	ARGAMASSA TRAÇO 1:4 (EM VOLUME DE CIMENTO E AREIA MÉDIA ÚMIDA) PARA CONTRAPISO, PREPARO MANUAL. AF_08/2019	SEDI - SERVIÇOS DIVERSOS	m³	1,0000000	625,47	625,47
Composição Auxiliar	88316	SINAPI	SERVENTE COM ENCARGOS COMPLEMENTARES	SEDI - SERVIÇOS DIVERSOS	H	11,0200000	16,83	185,46
Insumo	00000370	SINAPI	AREIA MEDIA - POSTO JAZIDA/FORNECEDOR (RETIRADO NA JAZIDA, SEM TRANSPORTE)	Material	m³	1,3500000	83,50	112,72
Insumo	00001379	SINAPI	CIMENTO PORTLAND COMPOSTO CP II-32	Material	KG	454,5800000	0,72	327,29
				MO sem LS =>	132,79	LS =>	0,00	132,79
				Valor do BDI =>	132,08	Valor com BDI =>		757,55
	Código	Banco	Descrição	Tipo	Und	Quant.	Valor Unit	Total
Composição	87301	SINAPI	ARGAMASSA TRAÇO 1:4 (EM VOLUME DE CIMENTO E AREIA MÉDIA ÚMIDA) PARA CONTRAPISO, PREPARO MECÂNICO COM BETONEIRA 400 L. AF_08/2019	SEDI - SERVIÇOS DIVERSOS	m³	1,0000000	522,28	522,28
Composição Auxiliar	88377	SINAPI	OPERADOR DE BETONEIRA ESTACIONÁRIA/MISTURADOR COM ENCARGOS COMPLEMENTARES	SEDI - SERVIÇOS DIVERSOS	H	4,8500000	15,29	74,15
Composição Auxiliar	88830	SINAPI	BETONEIRA CAPACIDADE NOMINAL DE 400 L, CAPACIDADE DE MISTURA 280 L, MOTOR ELÉTRICO TRIFÁSICO POTÊNCIA DE 2 CV, SEM CARREGADOR - CHP DIURNO. AF_10/2014	CHOR - CUSTOS HORÁRIOS DE MÁQUINAS E EQUIPAMENTOS	CHP	1,1300000	1,87	2,11
Composição Auxiliar	88831	SINAPI	BETONEIRA CAPACIDADE NOMINAL DE 400 L, CAPACIDADE DE MISTURA 280 L, MOTOR ELÉTRICO TRIFÁSICO POTÊNCIA DE 2 CV, SEM CARREGADOR - CHI DIURNO. AF_10/2014	CHOR - CUSTOS HORÁRIOS DE MÁQUINAS E EQUIPAMENTOS	CHI	3,7200000	0,37	1,37
Insumo	00000370	SINAPI	AREIA MEDIA - POSTO JAZIDA/FORNECEDOR (RETIRADO NA JAZIDA, SEM TRANSPORTE)	Material	m³	1,3600000	83,50	113,56
Insumo	00001379	SINAPI	CIMENTO PORTLAND COMPOSTO CP II-32	Material	KG	459,8500000	0,72	331,09
				MO sem LS =>	55,53	LS =>	0,00	55,53
				Valor do BDI =>	109,99	Valor com BDI =>		632,27
	Código	Banco	Descrição	Tipo	Und	Quant.	Valor Unit	Total

- - / MT
 +55 65 992430550 / eng_david_julio@hotmail.com



Assinado com senha por NATAN SILVA ALMEIDA - Contrato Temporário / GST - 18/03/2025 às 09:32:24, SIDNEY DOS SANTOS SOUZA - Contrato Temporário / GST - 18/03/2025 às 10:22:43 +1
 Pessoas - Para verificar todas as assinaturas consulte o link de autenticação.
 Documento Nº: 25453926-5657 - consulta à autenticidade em <https://www.sigadoc.mt.gov.br/sigaex/public/app/autenticar?n=25453926-5657>



SEPLAG/DIC/2025/06952A





Governo de Mato Grosso
SECRETARIA DE ESTADO DE PLANEJAMENTO E GESTÃO
 SECRETARIA DE ESTADO PLANEJAMENTO E GESTÃO / MT
 CNPJ: 58.337.873/0001-74

Composição	87283	SINAPI	ARGAMASSA TRAÇO 1:6 (EM VOLUME DE CIMENTO E AREIA MÉDIA ÚMIDA) COM ADIÇÃO DE PLASTIFICANTE PARA EMBOÇO/MASSA ÚNICA/ASSENTAMENTO DE ALVENARIA DE VEDAÇÃO, PREPARO MECÂNICO COM BETONEIRA 400 L. AF 08/2019	SEDI - SERVIÇOS DIVERSOS	m³	1,0000000	381,92	381,92
Composição Auxiliar	88377	SINAPI	OPERADOR DE BETONEIRA ESTACIONÁRIA/MISTURADOR COM ENCARGOS COMPLEMENTARES	SEDI - SERVIÇOS DIVERSOS	H	4,3300000	15,29	66,20
Composição Auxiliar	88830	SINAPI	BETONEIRA CAPACIDADE NOMINAL DE 400 L, CAPACIDADE DE MISTURA 280 L, MOTOR ELÉTRICO TRIFÁSICO POTÊNCIA DE 2 CV, SEM CARREGADOR - CHP DIURNO. AF 10/2014	CHOR - CUSTOS HORÁRIOS DE MÁQUINAS E EQUIPAMENTOS	CHP	3,3320000	1,87	6,23
Composição Auxiliar	88831	SINAPI	BETONEIRA CAPACIDADE NOMINAL DE 400 L, CAPACIDADE DE MISTURA 280 L, MOTOR ELÉTRICO TRIFÁSICO POTÊNCIA DE 2 CV, SEM CARREGADOR - CHI DIURNO. AF 10/2014	CHOR - CUSTOS HORÁRIOS DE MÁQUINAS E EQUIPAMENTOS	CHI	1,0100000	0,37	0,37
Insumo	00000370	SINAPI	AREIA MEDIA - POSTO JAZIDA/FORNECEDOR (RETIRADO NA JAZIDA, SEM TRANSPORTE)	Material	m³	1,2700000	83,50	106,04
Insumo	00001379	SINAPI	CIMENTO PORTLAND COMPOSTO CP II-32	Material	KG	281,5300000	0,72	202,70
Insumo	00043617	SINAPI	ADITIVO PLASTIFICANTE E ESTABILIZADOR PARA ARGAMASSAS DE ASSENTAMENTO E REBOCO, LIQUIDO E ISENTO DE CLORETOS	Material	L	0,0630000	6,05	0,38
				MO sem LS =>		49,57	LS =>	0,00
				Valor do BDI =>		80,66	Valor com BDI =>	462,58
Composição	Código	Banco	Descrição	Tipo	Und	Quant.	Valor Unit	Total
Composição	88245	SINAPI	ARMADOR COM ENCARGOS COMPLEMENTARES	SEDI - SERVIÇOS DIVERSOS	H	1,0000000	20,97	20,97
Composição Auxiliar	95314	SINAPI	CURSO DE CAPACITAÇÃO PARA ARMADOR (ENCARGOS COMPLEMENTARES) - HORISTA	SEDI - SERVIÇOS DIVERSOS	H	1,0000000	0,14	0,14
Insumo	00000378	SINAPI	ARMADOR (HORISTA)	Mão de Obra	H	1,0000000	15,93	15,93
Insumo	00037370	SINAPI	ALIMENTACAO - HORISTA (COLETADO CAIXA)	Outros	H	1,0000000	1,52	1,52
Insumo	00037371	SINAPI	TRANSPORTE - HORISTA (COLETADO CAIXA)	Serviços	H	1,0000000	0,68	0,68
Insumo	00037372	SINAPI	EXAMES - HORISTA (COLETADO CAIXA)	Outros	H	1,0000000	0,81	0,81
Insumo	00037373	SINAPI	SEGURO - HORISTA (COLETADO CAIXA)	Taxas	H	1,0000000	0,06	0,06
Insumo	00043465	SINAPI	FERRAMENTAS - FAMILIA PEDREIRO - HORISTA (ENCARGOS COMPLEMENTARES - COLETADO CAIXA)	Equipamento	H	1,0000000	0,74	0,74
Insumo	00043489	SINAPI	EPI - FAMILIA PEDREIRO - HORISTA (ENCARGOS COMPLEMENTARES - COLETADO CAIXA)	Equipamento	H	1,0000000	1,09	1,09
				MO sem LS =>		16,07	LS =>	0,00
				Valor do BDI =>		4,49	Valor com BDI =>	25,46
Composição	Código	Banco	Descrição	Tipo	Und	Quant.	Valor Unit	Total
Composição	88246	SINAPI	ASSENTADOR DE TUBOS COM ENCARGOS COMPLEMENTARES	SEDI - SERVIÇOS DIVERSOS	H	1,0000000	17,83	17,83
Composição Auxiliar	95315	SINAPI	CURSO DE CAPACITAÇÃO PARA ASSENTADOR DE TUBOS (ENCARGOS COMPLEMENTARES) - HORISTA	SEDI - SERVIÇOS DIVERSOS	H	1,0000000	0,16	0,16
Insumo	00037370	SINAPI	ALIMENTACAO - HORISTA (COLETADO CAIXA)	Outros	H	1,0000000	1,52	1,52
Insumo	00037371	SINAPI	TRANSPORTE - HORISTA (COLETADO CAIXA)	Serviços	H	1,0000000	0,68	0,68
Insumo	00037372	SINAPI	EXAMES - HORISTA (COLETADO CAIXA)	Outros	H	1,0000000	0,81	0,81
Insumo	00037373	SINAPI	SEGURO - HORISTA (COLETADO CAIXA)	Taxas	H	1,0000000	0,06	0,06
Insumo	00040331	SINAPI	ASSENTADOR DE MANILHAS	Mão de Obra	H	1,0000000	13,83	13,83
Insumo	00043464	SINAPI	FERRAMENTAS - FAMILIA OPERADOR ESCAVADEIRA - HORISTA (ENCARGOS COMPLEMENTARES - COLETADO CAIXA)	Equipamento	H	1,0000000	0,01	0,01
Insumo	00043488	SINAPI	EPI - FAMILIA OPERADOR ESCAVADEIRA - HORISTA (ENCARGOS COMPLEMENTARES - COLETADO CAIXA)	Equipamento	H	1,0000000	0,76	0,76
				MO sem LS =>		13,99	LS =>	0,00
				Valor do BDI =>		3,81	Valor com BDI =>	21,64
Código	Banco	Descrição	Tipo	Und	Quant.	Valor Unit	Total	

- - / MT
 +55 65 992430550 / eng_david_julio@hotmail.com



Assinado com senha por NATAN SILVA ALMEIDA - Contrato Temporário / GST - 18/03/2025 às 09:32:24, SIDNEY DOS SANTOS SOUZA - Contrato Temporário / GST - 18/03/2025 às 10:22:43 +1
 Pessoas - Para verificar todas as assinaturas consulte o link de autenticação.
 Documento N°: 25453926-5657 - consulta à autenticidade em <https://www.sigadoc.mt.gov.br/sigaex/public/app/autenticar?n=25453926-5657>



SEPLAG/DIC/2025/06952A





Gov. de Mato Grosso
SECRETARIA DE ESTADO DE PLANEJAMENTO E GESTÃO
SECRETARIA DE ESTADO PLANEJAMENTO E GESTÃO / MT
CNPJ: 58.337.873/0001-74

Composição	100303	SINAPI	AUXILIAR DE AZULEJISTA COM ENCARGOS COMPLEMENTARES	SEDI - SERVIÇOS DIVERSOS	H	1,0000000	16,87	16,87	
Composição Auxiliar	100293	SINAPI	CURSO DE CAPACITAÇÃO PARA AUXILIAR DE AZULEJISTA (ENCARGOS COMPLEMENTARES) - HORISTA	SEDI - SERVIÇOS DIVERSOS	H	1,0000000	0,14	0,14	
Insumo	00034551	SINAPI	AUXILIAR DE AZULEJISTA (HORISTA)	Mão de Obra	H	1,0000000	11,83	11,83	
Insumo	00037370	SINAPI	ALIMENTAÇÃO - HORISTA (COLETADO CAIXA)	Outros	H	1,0000000	1,52	1,52	
Insumo	00037371	SINAPI	TRANSPORTE - HORISTA (COLETADO CAIXA)	Serviços	H	1,0000000	0,68	0,68	
Insumo	00037372	SINAPI	EXAMES - HORISTA (COLETADO CAIXA)	Outros	H	1,0000000	0,81	0,81	
Insumo	00037373	SINAPI	SEGURO - HORISTA (COLETADO CAIXA)	Taxas	H	1,0000000	0,06	0,06	
Insumo	00043465	SINAPI	FERRAMENTAS - FAMÍLIA PEDREIRO - HORISTA (ENCARGOS COMPLEMENTARES - COLETADO CAIXA)	Equipamento	H	1,0000000	0,74	0,74	
Insumo	00043489	SINAPI	EPI - FAMÍLIA PEDREIRO - HORISTA (ENCARGOS COMPLEMENTARES - COLETADO CAIXA)	Equipamento	H	1,0000000	1,09	1,09	
						MO sem LS =>	11,97	LS =>	0,00
						Valor do BDI =>	3,60	Valor com BDI =>	20,47
Composição	Código	Banco	Descrição	Tipo	Und	Quant.	Valor Unit	Total	
Composição	88247	SINAPI	AUXILIAR DE ELETRICISTA COM ENCARGOS COMPLEMENTARES	SEDI - SERVIÇOS DIVERSOS	H	1,0000000	16,84	16,84	
Composição Auxiliar	95316	SINAPI	CURSO DE CAPACITAÇÃO PARA AUXILIAR DE ELETRICISTA (ENCARGOS COMPLEMENTARES) - HORISTA	SEDI - SERVIÇOS DIVERSOS	H	1,0000000	0,34	0,34	
Insumo	00000247	SINAPI	AJUDANTE DE ELETRICISTA	Mão de Obra	H	1,0000000	11,58	11,58	
Insumo	00037370	SINAPI	ALIMENTAÇÃO - HORISTA (COLETADO CAIXA)	Outros	H	1,0000000	1,52	1,52	
Insumo	00037371	SINAPI	TRANSPORTE - HORISTA (COLETADO CAIXA)	Serviços	H	1,0000000	0,68	0,68	
Insumo	00037372	SINAPI	EXAMES - HORISTA (COLETADO CAIXA)	Outros	H	1,0000000	0,81	0,81	
Insumo	00037373	SINAPI	SEGURO - HORISTA (COLETADO CAIXA)	Taxas	H	1,0000000	0,06	0,06	
Insumo	00043460	SINAPI	FERRAMENTAS - FAMÍLIA ELETRICISTA - HORISTA (ENCARGOS COMPLEMENTARES - COLETADO CAIXA)	Equipamento	H	1,0000000	0,78	0,78	
Insumo	00043484	SINAPI	EPI - FAMÍLIA ELETRICISTA - HORISTA (ENCARGOS COMPLEMENTARES - COLETADO CAIXA)	Equipamento	H	1,0000000	1,07	1,07	
						MO sem LS =>	11,92	LS =>	0,00
						Valor do BDI =>	3,60	Valor com BDI =>	20,44
Composição	Código	Banco	Descrição	Tipo	Und	Quant.	Valor Unit	Total	
Composição	280007	SEDOP	AUXILIAR DE ELETRICISTA COM ENCARGOS COMPLEMENTARES		H	1,0000000	17,34	17,34	
Composição Auxiliar	095316	SEDOP	CURSO DE CAPACITAÇÃO PARA AUXILIAR DE ELETRICISTA (ENCARGOS COMPLEMENTARES) - HORISTA		H	1,0000000	0,31	0,31	
Insumo	37371	SEDOP	TRANSPORTE - HORISTA (ENCARGOS COMPLEMENTARES) (COLETADO CAIXA)	Serviços	H	1,0000000	0,91	0,91	
Insumo	37373	SEDOP	SEGURO - HORISTA (ENCARGOS COMPLEMENTARES) (COLETADO CAIXA)	Taxas	H	1,0000000	0,06	0,06	
Insumo	43480	SEDOP	FERRAMENTAS - FAMÍLIA ELETRICISTA - HORISTA (ENCARGOS COMPLEMENTARES - COLETADO CAIXA)	Equipamento	H	1,0000000	0,78	0,78	
Insumo	37372	SEDOP	EXAMES - HORISTA (ENCARGOS COMPLEMENTARES) (COLETADO CAIXA)	Outros	H	1,0000000	0,81	0,81	
Insumo	37370	SEDOP	ALIMENTAÇÃO - HORISTA (ENCARGOS COMPLEMENTARES) (COLETADO CAIXA)	Outros	H	1,0000000	2,83	2,83	
Insumo	247	SEDOP	AJUDANTE DE ELETRICISTA	Mão de Obra	H	1,0000000	10,57	10,57	
Insumo	43484	SEDOP	EPI - FAMÍLIA ELETRICISTA - HORISTA (ENCARGOS COMPLEMENTARES - COLETADO CAIXA)	Equipamento	H	1,0000000	1,07	1,07	
						MO sem LS =>	10,88	LS =>	0,00
						Valor do BDI =>	3,71	Valor com BDI =>	21,05
Código	Banco	Descrição	Tipo	Und	Quant.	Valor Unit	Total		

- - / MT
+55 65 992430550 / eng_david_julio@hotmail.com



Assinado com senha por NATAN SILVA ALMEIDA - Contrato Temporário / GST - 18/03/2025 às 09:32:24, SIDNEY DOS SANTOS SOUZA - Contrato Temporário / GST - 18/03/2025 às 10:22:43 +1
Pessoas - Para verificar todas as assinaturas consulte o link de autenticação.
Documento Nº: 25453926-5657 - consulta à autenticidade em <https://www.sigadoc.mt.gov.br/sigaex/public/app/autenticar?n=25453926-5657>



SEPLAG/DIC/2025/06952A



Governo de Mato Grosso
SECRETARIA DE ESTADO DE PLANEJAMENTO E GESTÃO
 SECRETARIA DE ESTADO PLANEJAMENTO E GESTÃO / MT
 CNPJ: 58.337.873/0001-74

Composição	88248	SINAPI	AUXILIAR DE ENCANADOR OU BOMBEIRO HIDRÁULICO COM ENCARGOS COMPLEMENTARES	SEDI - SERVIÇOS DIVERSOS	H	1,0000000	17,33	17,33		
Composição Auxiliar	95317	SINAPI	CURSO DE CAPACITAÇÃO PARA AUXILIAR DE ENCANADOR OU BOMBEIRO HIDRÁULICO (ENCARGOS COMPLEMENTARES) - HORISTA	SEDI - SERVIÇOS DIVERSOS	H	1,0000000	0,18	0,18		
Insumo	00000246	SINAPI	AUXILIAR DE ENCANADOR OU BOMBEIRO HIDRAULICO (HORISTA)	Mão de Obra	H	1,0000000	12,82	12,82		
Insumo	00037370	SINAPI	ALIMENTAÇÃO - HORISTA (COLETADO CAIXA)	Outros	H	1,0000000	1,52	1,52		
Insumo	00037371	SINAPI	TRANSPORTE - HORISTA (COLETADO CAIXA)	Serviços	H	1,0000000	0,68	0,68		
Insumo	00037372	SINAPI	EXAMES - HORISTA (COLETADO CAIXA)	Outros	H	1,0000000	0,81	0,81		
Insumo	00037373	SINAPI	SEGURO - HORISTA (COLETADO CAIXA)	Taxas	H	1,0000000	0,06	0,06		
Insumo	00043461	SINAPI	FERRAMENTAS - FAMÍLIA ENCANADOR - HORISTA (ENCARGOS COMPLEMENTARES - COLETADO CAIXA)	Equipamento	H	1,0000000	0,32	0,32		
Insumo	00043485	SINAPI	EPI - FAMÍLIA ENCANADOR - HORISTA (ENCARGOS COMPLEMENTARES - COLETADO CAIXA)	Equipamento	H	1,0000000	0,94	0,94		
						MO sem LS =>	13,00	LS =>	0,00	13,00
						Valor do BDI =>	3,70	Valor com BDI =>	21,03	
	Código	Banco	Descrição	Tipo	Und	Quant.	Valor Unit	Total		
Composição	280008	SEDOP	AUXILIAR DE ENCANADOR OU BOMBEIRO HIDRÁULICO COM ENCARGOS COMPLEMENTARES		H	1,0000000	16,59	16,59		
Composição Auxiliar	095317	SEDOP	CURSO DE CAPACITAÇÃO PARA AUXILIAR DE ENCANADOR OU BOMBEIRO HIDRÁULICO (ENCARGOS COMPLEMENTARES) - HORISTA		H	1,0000000	0,15	0,15		
Insumo	43485	SEDOP	EPI - FAMÍLIA ENCANADOR - HORISTA (ENCARGOS COMPLEMENTARES - COLETADO CAIXA)	Equipamento	H	1,0000000	0,94	0,94		
Insumo	37371	SEDOP	TRANSPORTE - HORISTA (ENCARGOS COMPLEMENTARES) (COLETADO CAIXA)	Serviços	H	1,0000000	0,91	0,91		
Insumo	246	SEDOP	AUXILIAR DE ENCANADOR OU BOMBEIRO HIDRAULICO	Mão de Obra	H	1,0000000	10,57	10,57		
Insumo	37373	SEDOP	SEGURO - HORISTA (ENCARGOS COMPLEMENTARES) (COLETADO CAIXA)	Taxas	H	1,0000000	0,06	0,06		
Insumo	37372	SEDOP	EXAMES - HORISTA (ENCARGOS COMPLEMENTARES) (COLETADO CAIXA)	Outros	H	1,0000000	0,81	0,81		
Insumo	37370	SEDOP	ALIMENTAÇÃO - HORISTA (ENCARGOS COMPLEMENTARES) (COLETADO CAIXA)	Outros	H	1,0000000	2,83	2,83		
Insumo	43461	SEDOP	FERRAMENTAS - FAMÍLIA ENCANADOR - HORISTA (ENCARGOS COMPLEMENTARES - COLETADO CAIXA)	Equipamento	H	1,0000000	0,32	0,32		
						MO sem LS =>	10,72	LS =>	0,00	10,72
						Valor do BDI =>	3,55	Valor com BDI =>	20,14	
	Código	Banco	Descrição	Tipo	Und	Quant.	Valor Unit	Total		
Composição	90772	SINAPI	AUXILIAR DE ESCRITÓRIO COM ENCARGOS COMPLEMENTARES	SEDI - SERVIÇOS DIVERSOS	H	1,0000000	14,50	14,50		
Composição Auxiliar	95398	SINAPI	CURSO DE CAPACITAÇÃO PARA AUXILIAR DE ESCRITÓRIO (ENCARGOS COMPLEMENTARES) - HORISTA	SEDI - SERVIÇOS DIVERSOS	H	1,0000000	0,05	0,05		
Insumo	00002350	SINAPI	AUXILIAR DE ESCRITÓRIO	Mão de Obra	H	1,0000000	12,84	12,84		
Insumo	00037372	SINAPI	EXAMES - HORISTA (COLETADO CAIXA)	Outros	H	1,0000000	0,81	0,81		
Insumo	00037373	SINAPI	SEGURO - HORISTA (COLETADO CAIXA)	Taxas	H	1,0000000	0,06	0,06		
Insumo	00043458	SINAPI	FERRAMENTAS - FAMÍLIA ALMOXARIFE - HORISTA (ENCARGOS COMPLEMENTARES - COLETADO CAIXA)	Equipamento	H	1,0000000	0,05	0,05		
Insumo	00043482	SINAPI	EPI - FAMÍLIA ALMOXARIFE - HORISTA (ENCARGOS COMPLEMENTARES - COLETADO CAIXA)	Equipamento	H	1,0000000	0,69	0,69		
						MO sem LS =>	12,89	LS =>	0,00	12,89
						Valor do BDI =>	3,11	Valor com BDI =>	17,61	
	Código	Banco	Descrição	Tipo	Und	Quant.	Valor Unit	Total		
Composição	88250	SINAPI	AUXILIAR DE MECÂNICO COM ENCARGOS COMPLEMENTARES	SEDI - SERVIÇOS DIVERSOS	H	1,0000000	14,24	14,24		

- - / MT
 +55 65 992430550 / eng_david_julio@hotmail.com



Assinado com senha por NATAN SILVA ALMEIDA - Contrato Temporário / GST - 18/03/2025 às 09:32:24, SIDNEY DOS SANTOS SOUZA - Contrato Temporário / GST - 18/03/2025 às 10:22:43 +1
 Pessoas - Para verificar todas as assinaturas consulte o link de autenticação.
 Documento Nº: 25453926-5657 - consulta à autenticidade em <https://www.sigadoc.mt.gov.br/sigaex/public/app/autenticar?n=25453926-5657>



SEPLAG/IC202506952A





Gov. de Mato Grosso
SECRETARIA DE ESTADO DE PLANEJAMENTO E GESTÃO
SECRETARIA DE ESTADO PLANEJAMENTO E GESTÃO / MT
CNPJ: 58.337.873/0001-74

Composição Auxiliar	95319	SINAPI	CURSO DE CAPACITAÇÃO PARA AUXILIAR DE MECÂNICO (ENCARGOS COMPLEMENTARES) - HORISTA	SEDI - SERVIÇOS DIVERSOS	H	1,0000000	0,09	0,09
Insumo	00000251	SINAPI	AUXILIAR DE MECANICO	Mão de Obra	H	1,0000000	10,31	10,31
Insumo	00037370	SINAPI	ALIMENTACAO - HORISTA (COLETADO CAIXA)	Outros	H	1,0000000	1,52	1,52
Insumo	00037371	SINAPI	TRANSPORTE - HORISTA (COLETADO CAIXA)	Serviços	H	1,0000000	0,68	0,68
Insumo	00037372	SINAPI	EXAMES - HORISTA (COLETADO CAIXA)	Outros	H	1,0000000	0,81	0,81
Insumo	00037373	SINAPI	SEGURO - HORISTA (COLETADO CAIXA)	Taxas	H	1,0000000	0,06	0,06
Insumo	00043464	SINAPI	FERRAMENTAS - FAMILIA OPERADOR ESCAVADEIRA - HORISTA (ENCARGOS COMPLEMENTARES - COLETADO CAIXA)	Equipamento	H	1,0000000	0,01	0,01
Insumo	00043488	SINAPI	EPI - FAMILIA OPERADOR ESCAVADEIRA - HORISTA (ENCARGOS COMPLEMENTARES - COLETADO CAIXA)	Equipamento	H	1,0000000	0,76	0,76
				MO sem LS =>	10,40	LS =>	0,00	10,40
				Valor do BDI =>	3,04	Valor com BDI =>	17,28	
Composição	Código	Banco	Descrição	Tipo	Und	Quant.	Valor Unit	Total
Composição	88251	SINAPI	AUXILIAR DE SERRALHEIRO COM ENCARGOS COMPLEMENTARES	SEDI - SERVIÇOS DIVERSOS	H	1,0000000	17,84	17,84
Composição Auxiliar	95320	SINAPI	CURSO DE CAPACITAÇÃO PARA AUXILIAR DE SERRALHEIRO (ENCARGOS COMPLEMENTARES) - HORISTA	SEDI - SERVIÇOS DIVERSOS	H	1,0000000	0,12	0,12
Insumo	00000252	SINAPI	AJUDANTE DE SERRALHEIRO (HORISTA)	Mão de Obra	H	1,0000000	12,82	12,82
Insumo	00037370	SINAPI	ALIMENTACAO - HORISTA (COLETADO CAIXA)	Outros	H	1,0000000	1,52	1,52
Insumo	00037371	SINAPI	TRANSPORTE - HORISTA (COLETADO CAIXA)	Serviços	H	1,0000000	0,68	0,68
Insumo	00037372	SINAPI	EXAMES - HORISTA (COLETADO CAIXA)	Outros	H	1,0000000	0,81	0,81
Insumo	00037373	SINAPI	SEGURO - HORISTA (COLETADO CAIXA)	Taxas	H	1,0000000	0,06	0,06
Insumo	00043465	SINAPI	FERRAMENTAS - FAMILIA PEDREIRO - HORISTA (ENCARGOS COMPLEMENTARES - COLETADO CAIXA)	Equipamento	H	1,0000000	0,74	0,74
Insumo	00043489	SINAPI	EPI - FAMILIA PEDREIRO - HORISTA (ENCARGOS COMPLEMENTARES - COLETADO CAIXA)	Equipamento	H	1,0000000	1,09	1,09
				MO sem LS =>	12,94	LS =>	0,00	12,94
				Valor do BDI =>	3,80	Valor com BDI =>	21,64	
Composição	Código	Banco	Descrição	Tipo	Und	Quant.	Valor Unit	Total
Composição	88256	SINAPI	AZULEJISTA OU LADRILHISTA COM ENCARGOS COMPLEMENTARES	SEDI - SERVIÇOS DIVERSOS	H	1,0000000	21,02	21,02
Composição Auxiliar	95324	SINAPI	CURSO DE CAPACITAÇÃO PARA AZULEJISTA OU LADRILHISTA (ENCARGOS COMPLEMENTARES) - HORISTA	SEDI - SERVIÇOS DIVERSOS	H	1,0000000	0,19	0,19
Insumo	00004760	SINAPI	AZULEJISTA OU LADRILHEIRO (HORISTA)	Mão de Obra	H	1,0000000	15,93	15,93
Insumo	00037370	SINAPI	ALIMENTACAO - HORISTA (COLETADO CAIXA)	Outros	H	1,0000000	1,52	1,52
Insumo	00037371	SINAPI	TRANSPORTE - HORISTA (COLETADO CAIXA)	Serviços	H	1,0000000	0,68	0,68
Insumo	00037372	SINAPI	EXAMES - HORISTA (COLETADO CAIXA)	Outros	H	1,0000000	0,81	0,81
Insumo	00037373	SINAPI	SEGURO - HORISTA (COLETADO CAIXA)	Taxas	H	1,0000000	0,06	0,06
Insumo	00043465	SINAPI	FERRAMENTAS - FAMILIA PEDREIRO - HORISTA (ENCARGOS COMPLEMENTARES - COLETADO CAIXA)	Equipamento	H	1,0000000	0,74	0,74
Insumo	00043489	SINAPI	EPI - FAMILIA PEDREIRO - HORISTA (ENCARGOS COMPLEMENTARES - COLETADO CAIXA)	Equipamento	H	1,0000000	1,09	1,09
				MO sem LS =>	16,12	LS =>	0,00	16,12
				Valor do BDI =>	4,50	Valor com BDI =>	25,52	
Composição	Código	Banco	Descrição	Tipo	Und	Quant.	Valor Unit	Total
Composição	86895	SINAPI	BANCADA DE GRANITO CINZA POLIDO, DE 0,50 X 0,60 M, PARA LAVATÓRIO - FORNECIMENTO E INSTALAÇÃO. AF 01/2020	INHI - INSTALAÇÕES HIDROS SANITÁRIAS	UN	1,0000000	332,80	332,80
Composição Auxiliar	88274	SINAPI	MARMORISTA/GRANITEIRO COM ENCARGOS COMPLEMENTARES	SEDI - SERVIÇOS DIVERSOS	H	1,9209000	21,02	40,37
Composição Auxiliar	88316	SINAPI	SERVENTE COM ENCARGOS COMPLEMENTARES	SEDI - SERVIÇOS DIVERSOS	H	0,9811000	16,83	16,51

- - / MT
+55 65 992430550 / eng_david_julio@hotmail.com



Assinado com senha por NATAN SILVA ALMEIDA - Contrato Temporário / GST - 18/03/2025 às 09:32:24, SIDNEY DOS SANTOS SOUZA - Contrato Temporário / GST - 18/03/2025 às 10:22:43 +1
Pessoas - Para verificar todas as assinaturas consulte o link de autenticação.
Documento Nº: 25453926-5657 - consulta à autenticidade em <https://www.sigadoc.mt.gov.br/sigaex/public/app/autenticar?n=25453926-5657>



SEPLAG/DIC/2025/06952A



Governo de Mato Grosso
SECRETARIA DE ESTADO DE PLANEJAMENTO E GESTÃO
 SECRETARIA DE ESTADO PLANEJAMENTO E GESTÃO / MT
 CNPJ: 58.337.873/0001-74

Insumo	00004823	SINAPI	MASSA PLASTICA PARA MARMORE/GRANITO	Material	KG	0,3844000	40,53	15,57
Insumo	00007568	SINAPI	BUCHA DE NYLON SEM ABA S10, COM PARAFUSO DE 6,10 X 65 MM EM ACO ZINCADO COM ROSCA SOBERBA, CABECA CHATA E FENDA PHILLIPS	Material	UN	6,0000000	0,61	3,66
Insumo	00011795	SINAPI	GRANITO PARA BANCADA, POLIDO, TIPO ANDORINHA/ QUARTZ/ CASTELO/ CORUMBA OU OUTROS EQUIVALENTES DA REGIAO, E= "2.5" CM	Material	m²	0,3770000	562,26	211,97
Insumo	00037329	SINAPI	REJUNTE EPOXI, QUALQUER COR	Material	KG	0,0154000	101,41	1,56
Insumo	00037590	SINAPI	SUORTE MAO-FRANCESA EM ACO, ABAS IGUAIS 30 CM, CAPACIDADE MINIMA 60 KG, BRANCO	Material	UN	2,0000000	21,58	43,16
				MO sem LS =>		42,78	LS =>	0,00
				Valor do BDI =>		71,74	Valor com BDI =>	404,54
	Código	Banco	Descrição	Tipo	Und	Quant.	Valor Unit	Total
Composição	100868	SINAPI	BARRA DE APOIO RETA, EM ACO INOX POLIDO, COMPRIMENTO 80 CM, FIXADA NA PAREDE - FORNECIMENTO E INSTALAÇÃO. AF_01/2020	INHI - INSTALAÇÕES HIDROSANITÁRIAS	UN	1,0000000	380,08	380,08
Composição Auxiliar	88267	SINAPI	ENCANADOR OU BOMBEIRO HIDRÁULICO COM ENCARGOS COMPLEMENTARES	SEDI - SERVIÇOS DIVERSOS	H	0,9485000	21,03	19,94
Composição Auxiliar	88316	SINAPI	SERVENTE COM ENCARGOS COMPLEMENTARES	SEDI - SERVIÇOS DIVERSOS	H	0,2988000	16,83	5,02
Insumo	00004351	SINAPI	PARAFUSO NIQUELADO 3 1/2" COM ACABAMENTO CROMADO PARA FIXAR PEÇA SANITARIA, INCLUI PORCA CEGA, ARRUELA E BUCHA DE NYLON TAMANHO S-8	Material	UN	6,0000000	19,02	114,12
Insumo	00036081	SINAPI	BARRA DE APOIO RETA, EM ACO INOX POLIDO, COMPRIMENTO 80CM, DIAMETRO MINIMO 3 CM	Material	UN	1,0000000	241,00	241,00
				MO sem LS =>		19,43	LS =>	0,00
				Valor do BDI =>		81,99	Valor com BDI =>	462,07
	Código	Banco	Descrição	Tipo	Und	Quant.	Valor Unit	Total
Composição	88831	SINAPI	BETONEIRA CAPACIDADE NOMINAL DE 400 L, CAPACIDADE DE MISTURA 280 L, MOTOR ELÉTRICO TRIFÁSICO POTÊNCIA DE 2 CV, SEM CARREGADOR - CHI DIURNO. AF_10/2014	CHOR - CUSTOS HORÁRIOS DE MÁQUINAS E EQUIPAMENTOS	CHI	1,0000000	0,37	0,37
Composição Auxiliar	88826	SINAPI	BETONEIRA CAPACIDADE NOMINAL DE 400 L, CAPACIDADE DE MISTURA 280 L, MOTOR ELÉTRICO TRIFÁSICO POTÊNCIA DE 2 CV, SEM CARREGADOR - DEPRECIÇÃO. AF_10/2014	CHOR - CUSTOS HORÁRIOS DE MÁQUINAS E EQUIPAMENTOS	H	1,0000000	0,33	0,33
Composição Auxiliar	88827	SINAPI	BETONEIRA CAPACIDADE NOMINAL DE 400 L, CAPACIDADE DE MISTURA 280 L, MOTOR ELÉTRICO TRIFÁSICO POTÊNCIA DE 2 CV, SEM CARREGADOR - JUROS. AF_10/2014	CHOR - CUSTOS HORÁRIOS DE MÁQUINAS E EQUIPAMENTOS	H	1,0000000	0,04	0,04
				MO sem LS =>		0,00	LS =>	0,00
				Valor do BDI =>		0,07	Valor com BDI =>	0,44
	Código	Banco	Descrição	Tipo	Und	Quant.	Valor Unit	Total
Composição	88830	SINAPI	BETONEIRA CAPACIDADE NOMINAL DE 400 L, CAPACIDADE DE MISTURA 280 L, MOTOR ELÉTRICO TRIFÁSICO POTÊNCIA DE 2 CV, SEM CARREGADOR - CHP DIURNO. AF_10/2014	CHOR - CUSTOS HORÁRIOS DE MÁQUINAS E EQUIPAMENTOS	CHP	1,0000000	1,87	1,87
Composição Auxiliar	88826	SINAPI	BETONEIRA CAPACIDADE NOMINAL DE 400 L, CAPACIDADE DE MISTURA 280 L, MOTOR ELÉTRICO TRIFÁSICO POTÊNCIA DE 2 CV, SEM CARREGADOR - DEPRECIÇÃO. AF_10/2014	CHOR - CUSTOS HORÁRIOS DE MÁQUINAS E EQUIPAMENTOS	H	1,0000000	0,33	0,33
Composição Auxiliar	88827	SINAPI	BETONEIRA CAPACIDADE NOMINAL DE 400 L, CAPACIDADE DE MISTURA 280 L, MOTOR ELÉTRICO TRIFÁSICO POTÊNCIA DE 2 CV, SEM CARREGADOR - JUROS. AF_10/2014	CHOR - CUSTOS HORÁRIOS DE MÁQUINAS E EQUIPAMENTOS	H	1,0000000	0,04	0,04
Composição Auxiliar	88828	SINAPI	BETONEIRA CAPACIDADE NOMINAL DE 400 L, CAPACIDADE DE MISTURA 280 L, MOTOR ELÉTRICO TRIFÁSICO POTÊNCIA DE 2 CV, SEM CARREGADOR - MANUTENÇÃO. AF_10/2014	CHOR - CUSTOS HORÁRIOS DE MÁQUINAS E EQUIPAMENTOS	H	1,0000000	0,37	0,37

- - / MT
 +55 65 992430550 / eng_david_julio@hotmail.com



Assinado com senha por NATAN SILVA ALMEIDA - Contrato Temporário / GST - 18/03/2025 às 09:32:24, SIDNEY DOS SANTOS SOUZA - Contrato Temporário / GST - 18/03/2025 às 10:22:43 +1
 Pessoas - Para verificar todas as assinaturas consulte o link de autenticação.
 Documento Nº: 25453926-5657 - consulta à autenticidade em <https://www.sigadoc.mt.gov.br/sigaex/public/app/autenticar?n=25453926-5657>



SEPLAG/DIC/2025/06952A





Gov. de Mato Grosso
SECRETARIA DE ESTADO DE PLANEJAMENTO E GESTÃO
SECRETARIA DE ESTADO PLANEJAMENTO E GESTÃO / MT
CNPJ: 58.337.873/0001-74

Composição Auxiliar	88829	SINAPI	BETONEIRA CAPACIDADE NOMINAL DE 400 L, CAPACIDADE DE MISTURA 280 L, MOTOR ELÉTRICO TRIFÁSICO POTÊNCIA DE 2 CV, SEM CARREGADOR - MATERIAIS NA OPERAÇÃO. AF 10/2014	CHOR - CUSTOS HORÁRIOS DE MÁQUINAS E EQUIPAMENTOS	H	1,0000000	1,13	1,13
				MO sem LS =>	0,00	LS =>	0,00	0,00
				Valor do BDI =>	0,38	Valor com BDI =>	2,25	
	Código	Banco	Descrição	Tipo	Und	Quant.	Valor Unit	Total
Composição	88826	SINAPI	BETONEIRA CAPACIDADE NOMINAL DE 400 L, CAPACIDADE DE MISTURA 280 L, MOTOR ELÉTRICO TRIFÁSICO POTÊNCIA DE 2 CV, SEM CARREGADOR - DEPRECIAÇÃO. AF 10/2014	CHOR - CUSTOS HORÁRIOS DE MÁQUINAS E EQUIPAMENTOS	H	1,0000000	0,33	0,33
Insumo	00010535	SINAPI	BETONEIRA CAPACIDADE NOMINAL 400 L, CAPACIDADE DE MISTURA 280 L, MOTOR ELETRICO TRIFASICO 220/380 V POTENCIA 2 CV, SEM CARREGADOR	Equipamento	UN	0,0000640	5.299,99	0,33
				MO sem LS =>	0,00	LS =>	0,00	0,00
				Valor do BDI =>	0,07	Valor com BDI =>	0,40	
	Código	Banco	Descrição	Tipo	Und	Quant.	Valor Unit	Total
Composição	88827	SINAPI	BETONEIRA CAPACIDADE NOMINAL DE 400 L, CAPACIDADE DE MISTURA 280 L, MOTOR ELÉTRICO TRIFÁSICO POTÊNCIA DE 2 CV, SEM CARREGADOR - JUROS. AF 10/2014	CHOR - CUSTOS HORÁRIOS DE MÁQUINAS E EQUIPAMENTOS	H	1,0000000	0,04	0,04
Insumo	00010535	SINAPI	BETONEIRA CAPACIDADE NOMINAL 400 L, CAPACIDADE DE MISTURA 280 L, MOTOR ELETRICO TRIFASICO 220/380 V POTENCIA 2 CV, SEM CARREGADOR	Equipamento	UN	0,0000076	5.299,99	0,04
				MO sem LS =>	0,00	LS =>	0,00	0,00
				Valor do BDI =>	0,00	Valor com BDI =>	0,04	
	Código	Banco	Descrição	Tipo	Und	Quant.	Valor Unit	Total
Composição	88828	SINAPI	BETONEIRA CAPACIDADE NOMINAL DE 400 L, CAPACIDADE DE MISTURA 280 L, MOTOR ELÉTRICO TRIFÁSICO POTÊNCIA DE 2 CV, SEM CARREGADOR - MANUTENÇÃO. AF 10/2014	CHOR - CUSTOS HORÁRIOS DE MÁQUINAS E EQUIPAMENTOS	H	1,0000000	0,37	0,37
Insumo	00010535	SINAPI	BETONEIRA CAPACIDADE NOMINAL 400 L, CAPACIDADE DE MISTURA 280 L, MOTOR ELETRICO TRIFASICO 220/380 V POTENCIA 2 CV, SEM CARREGADOR	Equipamento	UN	0,0000700	5.299,99	0,37
				MO sem LS =>	0,00	LS =>	0,00	0,00
				Valor do BDI =>	0,08	Valor com BDI =>	0,45	
	Código	Banco	Descrição	Tipo	Und	Quant.	Valor Unit	Total
Composição	88829	SINAPI	BETONEIRA CAPACIDADE NOMINAL DE 600 L, CAPACIDADE DE MISTURA 280 L, MOTOR ELÉTRICO TRIFÁSICO POTÊNCIA DE 2 CV, SEM CARREGADOR - MATERIAIS NA OPERAÇÃO. AF 10/2014	CHOR - CUSTOS HORÁRIOS DE MÁQUINAS E EQUIPAMENTOS	H	1,0000000	1,13	1,13
Insumo	00002705	SINAPI	ENERGIA ELETRICA ATE 2000 KWH INDUSTRIAL, SEM DEMANDA	Material	KWH	1,2500000	0,91	1,13
				MO sem LS =>	0,00	LS =>	0,00	0,00
				Valor do BDI =>	0,23	Valor com BDI =>	1,36	
	Código	Banco	Descrição	Tipo	Und	Quant.	Valor Unit	Total
Composição	89226	SINAPI	BETONEIRA CAPACIDADE NOMINAL DE 600 L, CAPACIDADE DE MISTURA 360 L, MOTOR ELÉTRICO TRIFÁSICO POTÊNCIA DE 4 CV, SEM CARREGADOR - CHI DIURNO. AF 11/2014	CHOR - CUSTOS HORÁRIOS DE MÁQUINAS E EQUIPAMENTOS	CHI	1,0000000	1,53	1,53
Composição Auxiliar	89221	SINAPI	BETONEIRA CAPACIDADE NOMINAL DE 600 L, CAPACIDADE DE MISTURA 360 L, MOTOR ELÉTRICO TRIFÁSICO POTÊNCIA DE 4 CV, SEM CARREGADOR - DEPRECIAÇÃO. AF 11/2014	CHOR - CUSTOS HORÁRIOS DE MÁQUINAS E EQUIPAMENTOS	H	1,0000000	1,37	1,37

- - / MT
+55 65 992430550 / eng_david_julio@hotmail.com



SEPLAG/DIC/2025/06952A





Gov. de Mato Grosso
SECRETARIA DE ESTADO DE PLANEJAMENTO E GESTÃO
SECRETARIA DE ESTADO PLANEJAMENTO E GESTÃO / MT
CNPJ: 58.337.873/0001-74

Composição Auxiliar	89222	SINAPI	BETONEIRA CAPACIDADE NOMINAL DE 600 L, CAPACIDADE DE MISTURA 360 L, MOTOR ELÉTRICO TRIFÁSICO POTÊNCIA DE 4 CV, SEM CARREGADOR - JUROS. AF 11/2014	CHOR - CUSTOS HORÁRIOS DE MÁQUINAS E EQUIPAMENTOS	H	1,0000000	0,16	0,16
				MO sem LS =>	0,00	LS =>	0,00	0,00
				Valor do BDI =>	0,32	Valor com BDI =>	1,85	
	Código	Banco	Descrição	Tipo	Und	Quant.	Valor Unit	Total
Composição	89225	SINAPI	BETONEIRA CAPACIDADE NOMINAL DE 600 L, CAPACIDADE DE MISTURA 360 L, MOTOR ELÉTRICO TRIFÁSICO POTÊNCIA DE 4 CV, SEM CARREGADOR - CHP DIURNO. AF 11/2014	CHOR - CUSTOS HORÁRIOS DE MÁQUINAS E EQUIPAMENTOS	CHP	1,0000000	5,30	5,30
Composição Auxiliar	89221	SINAPI	BETONEIRA CAPACIDADE NOMINAL DE 600 L, CAPACIDADE DE MISTURA 360 L, MOTOR ELÉTRICO TRIFÁSICO POTÊNCIA DE 4 CV, SEM CARREGADOR - DEPRECIÇÃO. AF 11/2014	CHOR - CUSTOS HORÁRIOS DE MÁQUINAS E EQUIPAMENTOS	H	1,0000000	1,37	1,37
Composição Auxiliar	89222	SINAPI	BETONEIRA CAPACIDADE NOMINAL DE 600 L, CAPACIDADE DE MISTURA 360 L, MOTOR ELÉTRICO TRIFÁSICO POTÊNCIA DE 4 CV, SEM CARREGADOR - JUROS. AF 11/2014	CHOR - CUSTOS HORÁRIOS DE MÁQUINAS E EQUIPAMENTOS	H	1,0000000	0,16	0,16
Composição Auxiliar	89223	SINAPI	BETONEIRA CAPACIDADE NOMINAL DE 600 L, CAPACIDADE DE MISTURA 360 L, MOTOR ELÉTRICO TRIFÁSICO POTÊNCIA DE 4 CV, SEM CARREGADOR - MANUTENÇÃO. AF 11/2014	CHOR - CUSTOS HORÁRIOS DE MÁQUINAS E EQUIPAMENTOS	H	1,0000000	1,50	1,50
Composição Auxiliar	89224	SINAPI	BETONEIRA CAPACIDADE NOMINAL DE 600 L, CAPACIDADE DE MISTURA 360 L, MOTOR ELÉTRICO TRIFÁSICO POTÊNCIA DE 4 CV, SEM CARREGADOR - MATERIAIS NA OPERAÇÃO. AF 11/2014	CHOR - CUSTOS HORÁRIOS DE MÁQUINAS E EQUIPAMENTOS	H	1,0000000	2,27	2,27
				MO sem LS =>	0,00	LS =>	0,00	0,00
				Valor do BDI =>	1,11	Valor com BDI =>	6,41	
	Código	Banco	Descrição	Tipo	Und	Quant.	Valor Unit	Total
Composição	89221	SINAPI	BETONEIRA CAPACIDADE NOMINAL DE 600 L, CAPACIDADE DE MISTURA 360 L, MOTOR ELÉTRICO TRIFÁSICO POTÊNCIA DE 4 CV, SEM CARREGADOR - DEPRECIÇÃO. AF 11/2014	CHOR - CUSTOS HORÁRIOS DE MÁQUINAS E EQUIPAMENTOS	H	1,0000000	1,37	1,37
Insumo	00036397	SINAPI	BETONEIRA, CAPACIDADE NOMINAL 600 L, CAPACIDADE DE MISTURA 360L, MOTOR ELETRICO TRIFASICO 220/380V, POTENCIA 4CV, EXCLUSO CARREGADOR	Equipamento	UN	0,0000640	21.559,28	1,37
				MO sem LS =>	0,00	LS =>	0,00	0,00
				Valor do BDI =>	0,29	Valor com BDI =>	1,66	
	Código	Banco	Descrição	Tipo	Und	Quant.	Valor Unit	Total
Composição	89222	SINAPI	BETONEIRA CAPACIDADE NOMINAL DE 600 L, CAPACIDADE DE MISTURA 360 L, MOTOR ELÉTRICO TRIFÁSICO POTÊNCIA DE 4 CV, SEM CARREGADOR - JUROS. AF 11/2014	CHOR - CUSTOS HORÁRIOS DE MÁQUINAS E EQUIPAMENTOS	H	1,0000000	0,16	0,16
Insumo	00036397	SINAPI	BETONEIRA, CAPACIDADE NOMINAL 600 L, CAPACIDADE DE MISTURA 360L, MOTOR ELETRICO TRIFASICO 220/380V, POTENCIA 4CV, EXCLUSO CARREGADOR	Equipamento	UN	0,0000076	21.559,28	0,16
				MO sem LS =>	0,00	LS =>	0,00	0,00
				Valor do BDI =>	0,03	Valor com BDI =>	0,19	
	Código	Banco	Descrição	Tipo	Und	Quant.	Valor Unit	Total
Composição	89223	SINAPI	BETONEIRA CAPACIDADE NOMINAL DE 600 L, CAPACIDADE DE MISTURA 360 L, MOTOR ELÉTRICO TRIFÁSICO POTÊNCIA DE 4 CV, SEM CARREGADOR - MANUTENÇÃO. AF 11/2014	CHOR - CUSTOS HORÁRIOS DE MÁQUINAS E EQUIPAMENTOS	H	1,0000000	1,50	1,50
Insumo	00036397	SINAPI	BETONEIRA, CAPACIDADE NOMINAL 600 L, CAPACIDADE DE MISTURA 360L, MOTOR ELETRICO TRIFASICO 220/380V, POTENCIA 4CV, EXCLUSO CARREGADOR	Equipamento	UN	0,0000700	21.559,28	1,50
				MO sem LS =>	0,00	LS =>	0,00	0,00
				Valor do BDI =>	0,32	Valor com BDI =>	1,82	

- - / MT
+55 65 992430550 / eng_david_julio@hotmail.com



Assinado com senha por NATAN SILVA ALMEIDA - Contrato Temporário / GST - 18/03/2025 às 09:32:24, SIDNEY DOS SANTOS SOUZA - Contrato Temporário / GST - 18/03/2025 às 10:22:43 +1
Pessoas - Para verificar todas as assinaturas consulte o link de autenticação.
Documento Nº: 25453926-5657 - consulta à autenticidade em <https://www.sigadoc.mt.gov.br/sigaex/public/app/autenticar?n=25453926-5657>



SEPLAG/DIC/2025/06952A



Governo de Mato Grosso
SECRETARIA DE ESTADO DE PLANEJAMENTO E GESTÃO

SECRETARIA DE ESTADO PLANEJAMENTO E GESTÃO / MT
CNPJ: 58.337.873/0001-74

	Código	Banco	Descrição	Tipo	Und	Quant.	Valor Unit	Total
Composição	89224	SINAPI	BETONEIRA CAPACIDADE NOMINAL DE 600 L, CAPACIDADE DE MISTURA 360 L, MOTOR ELÉTRICO TRIFÁSICO POTÊNCIA DE 4 CV, SEM CARREGADOR - MATERIAIS NA OPERAÇÃO. AF_11/2014	CHOR - CUSTOS HORÁRIOS DE MÁQUINAS E EQUIPAMENTOS	H	1,0000000	2,27	2,27
Insumo	00002705	SINAPI	ENERGIA ELETRICA ATE 2000 KWH INDUSTRIAL, SEM DEMANDA	Material	KWH	2,5000000	0,91	2,27
				MO sem LS =>	0,00	LS =>	0,00	0,00
				Valor do BDI =>	0,47	Valor com BDI =>		2,74
	Código	Banco	Descrição	Tipo	Und	Quant.	Valor Unit	Total
Composição	91387	SINAPI	CAMINHÃO BASCULANTE 10 M3, TRUCADO CABINE SIMPLES, PESO BRUTO TOTAL 23.000 KG, CARGA ÚTIL MÁXIMA 15.935 KG, DISTÂNCIA ENTRE EIXOS 4,80 M, POTÊNCIA 230 CV INCLUSIVE CAÇAMBA METÁLICA - CHI DIURNO. AF_06/2014	CHOR - CUSTOS HORÁRIOS DE MÁQUINAS E EQUIPAMENTOS	CHI	1,0000000	46,07	46,07
Composição Auxiliar	88281	SINAPI	MOTORISTA DE BASCULANTE COM ENCARGOS COMPLEMENTARES	SEDI - SERVIÇOS DIVERSOS	H	1,0000000	16,24	16,24
Composição Auxiliar	91380	SINAPI	CAMINHÃO BASCULANTE 10 M3, TRUCADO CABINE SIMPLES, PESO BRUTO TOTAL 23.000 KG, CARGA ÚTIL MÁXIMA 15.935 KG, DISTÂNCIA ENTRE EIXOS 4,80 M, POTÊNCIA 230 CV INCLUSIVE CAÇAMBA METÁLICA - DEPRECIÇÃO. AF_06/2014	CHOR - CUSTOS HORÁRIOS DE MÁQUINAS E EQUIPAMENTOS	H	1,0000000	22,18	22,18
Composição Auxiliar	91381	SINAPI	CAMINHÃO BASCULANTE 10 M3, TRUCADO CABINE SIMPLES, PESO BRUTO TOTAL 23.000 KG, CARGA ÚTIL MÁXIMA 15.935 KG, DISTÂNCIA ENTRE EIXOS 4,80 M, POTÊNCIA 230 CV INCLUSIVE CAÇAMBA METÁLICA - JUROS. AF_06/2014	CHOR - CUSTOS HORÁRIOS DE MÁQUINAS E EQUIPAMENTOS	H	1,0000000	4,27	4,27
Composição Auxiliar	91382	SINAPI	CAMINHÃO BASCULANTE 10 M3, TRUCADO CABINE SIMPLES, PESO BRUTO TOTAL 23.000 KG, CARGA ÚTIL MÁXIMA 15.935 KG, DISTÂNCIA ENTRE EIXOS 4,80 M, POTÊNCIA 230 CV INCLUSIVE CAÇAMBA METÁLICA - IMPOSTOS E SEGUROS. AF_06/2014	CHOR - CUSTOS HORÁRIOS DE MÁQUINAS E EQUIPAMENTOS	H	1,0000000	3,38	3,38
				MO sem LS =>	12,40	LS =>	0,00	12,40
				Valor do BDI =>	9,91	Valor com BDI =>		55,98
	Código	Banco	Descrição	Tipo	Und	Quant.	Valor Unit	Total
Composição	91386	SINAPI	CAMINHÃO BASCULANTE 10 M3, TRUCADO CABINE SIMPLES, PESO BRUTO TOTAL 23.000 KG, CARGA ÚTIL MÁXIMA 15.935 KG, DISTÂNCIA ENTRE EIXOS 4,80 M, POTÊNCIA 230 CV INCLUSIVE CAÇAMBA METÁLICA - CHP DIURNO. AF_06/2014	CHOR - CUSTOS HORÁRIOS DE MÁQUINAS E EQUIPAMENTOS	CHP	1,0000000	185,66	185,66
Composição Auxiliar	88281	SINAPI	MOTORISTA DE BASCULANTE COM ENCARGOS COMPLEMENTARES	SEDI - SERVIÇOS DIVERSOS	H	1,0000000	16,24	16,24
Composição Auxiliar	91380	SINAPI	CAMINHÃO BASCULANTE 10 M3, TRUCADO CABINE SIMPLES, PESO BRUTO TOTAL 23.000 KG, CARGA ÚTIL MÁXIMA 15.935 KG, DISTÂNCIA ENTRE EIXOS 4,80 M, POTÊNCIA 230 CV INCLUSIVE CAÇAMBA METÁLICA - DEPRECIÇÃO. AF_06/2014	CHOR - CUSTOS HORÁRIOS DE MÁQUINAS E EQUIPAMENTOS	H	1,0000000	22,18	22,18
Composição Auxiliar	91381	SINAPI	CAMINHÃO BASCULANTE 10 M3, TRUCADO CABINE SIMPLES, PESO BRUTO TOTAL 23.000 KG, CARGA ÚTIL MÁXIMA 15.935 KG, DISTÂNCIA ENTRE EIXOS 4,80 M, POTÊNCIA 230 CV INCLUSIVE CAÇAMBA METÁLICA - JUROS. AF_06/2014	CHOR - CUSTOS HORÁRIOS DE MÁQUINAS E EQUIPAMENTOS	H	1,0000000	4,27	4,27
Composição Auxiliar	91382	SINAPI	CAMINHÃO BASCULANTE 10 M3, TRUCADO CABINE SIMPLES, PESO BRUTO TOTAL 23.000 KG, CARGA ÚTIL MÁXIMA 15.935 KG, DISTÂNCIA ENTRE EIXOS 4,80 M, POTÊNCIA 230 CV INCLUSIVE CAÇAMBA METÁLICA - IMPOSTOS E SEGUROS. AF_06/2014	CHOR - CUSTOS HORÁRIOS DE MÁQUINAS E EQUIPAMENTOS	H	1,0000000	3,38	3,38
Composição Auxiliar	91383	SINAPI	CAMINHÃO BASCULANTE 10 M3, TRUCADO CABINE SIMPLES, PESO BRUTO TOTAL 23.000 KG, CARGA ÚTIL MÁXIMA 15.935 KG, DISTÂNCIA ENTRE EIXOS 4,80 M, POTÊNCIA 230 CV INCLUSIVE CAÇAMBA METÁLICA - MANUTENÇÃO. AF_06/2014	CHOR - CUSTOS HORÁRIOS DE MÁQUINAS E EQUIPAMENTOS	H	1,0000000	39,54	39,54

- - / MT
+55 65 992430550 / eng_david_julio@hotmail.com



Assinado com senha por NATAN SILVA ALMEIDA - Contrato Temporário / GST - 18/03/2025 às 09:32:24, SIDNEY DOS SANTOS SOUZA - Contrato Temporário / GST - 18/03/2025 às 10:22:43 +1
Pessoas - Para verificar todas as assinaturas consulte o link de autenticação.
Documento Nº: 25453926-5657 - consulta à autenticidade em <https://www.sigadoc.mt.gov.br/sigaex/public/app/autenticar?n=25453926-5657>



SEPLAG/DIC/2025/06952A





Governo de Mato Grosso
SECRETARIA DE ESTADO DE PLANEJAMENTO E GESTÃO
 SECRETARIA DE ESTADO PLANEJAMENTO E GESTÃO / MT
 CNPJ: 58.337.873/0001-74

Composição Auxiliar	91384	SINAPI	CAMINHÃO BASCULANTE 10 M3, TRUCADO CABINE SIMPLES, PESO BRUTO TOTAL 23.000 KG, CARGA ÚTIL MÁXIMA 15.935 KG, DISTÂNCIA ENTRE EIXOS 4,80 M, POTÊNCIA 230 CV INCLUSIVE CAÇAMBA METÁLICA - MATERIAIS NA OPERAÇÃO. AF_06/2014	CHOR - CUSTOS HORÁRIOS DE MÁQUINAS E EQUIPAMENTOS	H	1,0000000	100,05	100,05
				MO sem LS =>	12,40	LS =>	0,00	12,40
				Valor do BDI =>	39,95	Valor com BDI =>	225,61	
	Código	Banco	Descrição	Tipo	Und	Quant.	Valor Unit	Total
Composição	91380	SINAPI	CAMINHÃO BASCULANTE 10 M3, TRUCADO CABINE SIMPLES, PESO BRUTO TOTAL 23.000 KG, CARGA ÚTIL MÁXIMA 15.935 KG, DISTÂNCIA ENTRE EIXOS 4,80 M, POTÊNCIA 230 CV INCLUSIVE CAÇAMBA METÁLICA - DEPRECIÇÃO. AF_06/2014	CHOR - CUSTOS HORÁRIOS DE MÁQUINAS E EQUIPAMENTOS	H	1,0000000	22,18	22,18
Insumo	00037734	SINAPI	CACAMBA METALICA BASCULANTE COM CAPACIDADE DE 10 M3 (INCLUI MONTAGEM, NAO INCLUI CAMINHÃO)	Material	UN	0,0000603	74.596,40	4,49
Insumo	00037747	SINAPI	CAMINHÃO TRUCADO, PESO BRUTO TOTAL 23000 KG, CARGA UTIL MAXIMA 15935 KG, DISTANCIA ENTRE EIXOS 4,80 M, POTENCIA 230 CV (INCLUI CABINE E CHASSI, NAO INCLUI CARROCERIA)	Equipamento	UN	0,0000342	517.389,58	17,69
				MO sem LS =>	0,00	LS =>	0,00	0,00
				Valor do BDI =>	4,79	Valor com BDI =>	26,97	
	Código	Banco	Descrição	Tipo	Und	Quant.	Valor Unit	Total
Composição	91382	SINAPI	CAMINHÃO BASCULANTE 10 M3, TRUCADO CABINE SIMPLES, PESO BRUTO TOTAL 23.000 KG, CARGA ÚTIL MÁXIMA 15.935 KG, DISTÂNCIA ENTRE EIXOS 4,80 M, POTÊNCIA 230 CV INCLUSIVE CAÇAMBA METÁLICA - IMPOSTOS E SEGUROS. AF_06/2014	CHOR - CUSTOS HORÁRIOS DE MÁQUINAS E EQUIPAMENTOS	H	1,0000000	3,38	3,38
Insumo	00037734	SINAPI	CACAMBA METALICA BASCULANTE COM CAPACIDADE DE 10 M3 (INCLUI MONTAGEM, NAO INCLUI CAMINHÃO)	Material	UN	0,0000059	74.596,40	0,44
Insumo	00037747	SINAPI	CAMINHÃO TRUCADO, PESO BRUTO TOTAL 23000 KG, CARGA UTIL MAXIMA 15935 KG, DISTANCIA ENTRE EIXOS 4,80 M, POTENCIA 230 CV (INCLUI CABINE E CHASSI, NAO INCLUI CARROCERIA)	Equipamento	UN	0,0000057	517.389,58	2,94
				MO sem LS =>	0,00	LS =>	0,00	0,00
				Valor do BDI =>	0,73	Valor com BDI =>	4,11	
	Código	Banco	Descrição	Tipo	Und	Quant.	Valor Unit	Total
Composição	91381	SINAPI	CAMINHÃO BASCULANTE 10 M3, TRUCADO CABINE SIMPLES, PESO BRUTO TOTAL 23.000 KG, CARGA ÚTIL MÁXIMA 15.935 KG, DISTÂNCIA ENTRE EIXOS 4,80 M, POTÊNCIA 230 CV INCLUSIVE CAÇAMBA METÁLICA - JUROS. AF_06/2014	CHOR - CUSTOS HORÁRIOS DE MÁQUINAS E EQUIPAMENTOS	H	1,0000000	4,27	4,27
Insumo	00037734	SINAPI	CACAMBA METALICA BASCULANTE COM CAPACIDADE DE 10 M3 (INCLUI MONTAGEM, NAO INCLUI CAMINHÃO)	Material	UN	0,0000074	74.596,40	0,55
Insumo	00037747	SINAPI	CAMINHÃO TRUCADO, PESO BRUTO TOTAL 23000 KG, CARGA UTIL MAXIMA 15935 KG, DISTANCIA ENTRE EIXOS 4,80 M, POTENCIA 230 CV (INCLUI CABINE E CHASSI, NAO INCLUI CARROCERIA)	Equipamento	UN	0,0000072	517.389,58	3,72
				MO sem LS =>	0,00	LS =>	0,00	0,00
				Valor do BDI =>	0,92	Valor com BDI =>	5,19	
	Código	Banco	Descrição	Tipo	Und	Quant.	Valor Unit	Total
Composição	91383	SINAPI	CAMINHÃO BASCULANTE 10 M3, TRUCADO CABINE SIMPLES, PESO BRUTO TOTAL 23.000 KG, CARGA ÚTIL MÁXIMA 15.935 KG, DISTÂNCIA ENTRE EIXOS 4,80 M, POTÊNCIA 230 CV INCLUSIVE CAÇAMBA METÁLICA - MANUTENÇÃO. AF_06/2014	CHOR - CUSTOS HORÁRIOS DE MÁQUINAS E EQUIPAMENTOS	H	1,0000000	39,54	39,54
Insumo	00037734	SINAPI	CACAMBA METALICA BASCULANTE COM CAPACIDADE DE 10 M3 (INCLUI MONTAGEM, NAO INCLUI CAMINHÃO)	Material	UN	0,0000849	74.596,40	6,33

- - / MT
 +55 65 992430550 / eng_david_julio@hotmail.com



SEPLAG/DIC202506952A



Assinado com senha por NATAN SILVA ALMEIDA - Contrato Temporário / GST - 18/03/2025 às 09:32:24, SIDNEY DOS SANTOS SOUZA - Contrato Temporário / GST - 18/03/2025 às 10:22:43 +1
 Pessoas - Para verificar todas as assinaturas consulte o link de autenticação.
 Documento Nº: 25453926-5657 - consulta à autenticidade em <https://www.sigadoc.mt.gov.br/sigaex/public/app/autenticar?n=25453926-5657>





Governo de Mato Grosso
SECRETARIA DE ESTADO DE PLANEJAMENTO E GESTÃO
 SECRETARIA DE ESTADO PLANEJAMENTO E GESTÃO / MT
 CNPJ: 58.337.873/0001-74

Insumo	00037747	SINAPI	CAMINHAO TRUCADO, PESO BRUTO TOTAL 23000 KG, CARGA UTIL MAXIMA 15935 KG, DISTANCIA ENTRE EIXOS 4,80 M, POTENCIA 230 CV (INCLUI CABINE E CHASSI, NAO INCLUI CARROCERIA)	Equipamento	UN	0,0000642	517.389,58	33,21
				MO sem LS =>	0,00	LS =>	0,00	0,00
				Valor do BDI =>	8,54	Valor com BDI =>	48,08	
Composição	Código	Banco	Descrição	Tipo	Und	Quant.	Valor Unit	Total
	91384	SINAPI	CAMINHÃO BASCULANTE 10 M3, TRUCADO CABINE SIMPLES, PESO BRUTO TOTAL 23.000 KG, CARGA ÚTIL MÁXIMA 15.935 KG, DISTÂNCIA ENTRE EIXOS 4,80 M, POTÊNCIA 230 CV INCLUSIVE CAÇAMBA METÁLICA - MATERIAIS NA OPERAÇÃO. AF_06/2014	CHOR - CUSTOS HORÁRIOS DE MÁQUINAS E EQUIPAMENTOS	H	1,0000000	100,05	100,05
Insumo	00004221	SINAPI	OLEO DIESEL COMBUSTIVEL COMUM	Material	L	16,9300000	5,91	100,05
				MO sem LS =>	0,00	LS =>	0,00	0,00
				Valor do BDI =>	21,50	Valor com BDI =>	121,55	
Composição	Código	Banco	Descrição	Tipo	Und	Quant.	Valor Unit	Total
	5903	SINAPI	CAMINHÃO PIPA 10.000 L TRUCADO, PESO BRUTO TOTAL 23.000 KG, CARGA ÚTIL MÁXIMA 15.935 KG, DISTÂNCIA ENTRE EIXOS 4,8 M, POTÊNCIA 230 CV, INCLUSIVE TANQUE DE AÇO PARA TRANSPORTE DE ÁGUA - CHI DIURNO. AF_06/2014	CHOR - CUSTOS HORÁRIOS DE MÁQUINAS E EQUIPAMENTOS	CHI	1,0000000	47,12	47,12
Composição Auxiliar	88282	SINAPI	MOTORISTA DE CAMINHÃO COM ENCARGOS COMPLEMENTARES	SEDI - SERVIÇOS DIVERSOS	H	1,0000000	16,99	16,99
Composição Auxiliar	91396	SINAPI	CAMINHÃO PIPA 10.000 L TRUCADO, PESO BRUTO TOTAL 23.000 KG, CARGA ÚTIL MÁXIMA 15.935 KG, DISTÂNCIA ENTRE EIXOS 4,8 M, POTÊNCIA 230 CV, INCLUSIVE TANQUE DE AÇO PARA TRANSPORTE DE ÁGUA - DEPRECIÇÃO. AF_06/2014	CHOR - CUSTOS HORÁRIOS DE MÁQUINAS E EQUIPAMENTOS	H	1,0000000	22,38	22,38
Composição Auxiliar	91397	SINAPI	CAMINHÃO PIPA 10.000 L TRUCADO, PESO BRUTO TOTAL 23.000 KG, CARGA ÚTIL MÁXIMA 15.935 KG, DISTÂNCIA ENTRE EIXOS 4,8 M, POTÊNCIA 230 CV, INCLUSIVE TANQUE DE AÇO PARA TRANSPORTE DE ÁGUA - JUROS. AF_06/2014	CHOR - CUSTOS HORÁRIOS DE MÁQUINAS E EQUIPAMENTOS	H	1,0000000	4,33	4,33
Composição Auxiliar	91398	SINAPI	CAMINHÃO PIPA 10.000 L TRUCADO, PESO BRUTO TOTAL 23.000 KG, CARGA ÚTIL MÁXIMA 15.935 KG, DISTÂNCIA ENTRE EIXOS 4,8 M, POTÊNCIA 230 CV, INCLUSIVE TANQUE DE AÇO PARA TRANSPORTE DE ÁGUA - IMPOSTOS E SEGUROS. AF_06/2014	CHOR - CUSTOS HORÁRIOS DE MÁQUINAS E EQUIPAMENTOS	H	1,0000000	3,42	3,42
				MO sem LS =>	13,15	LS =>	0,00	13,15
				Valor do BDI =>	10,13	Valor com BDI =>	57,25	
Composição	Código	Banco	Descrição	Tipo	Und	Quant.	Valor Unit	Total
	5901	SINAPI	CAMINHÃO PIPA 10.000 L TRUCADO, PESO BRUTO TOTAL 23.000 KG, CARGA ÚTIL MÁXIMA 15.935 KG, DISTÂNCIA ENTRE EIXOS 4,8 M, POTÊNCIA 230 CV, INCLUSIVE TANQUE DE AÇO PARA TRANSPORTE DE ÁGUA - CHP DIURNO. AF_06/2014	CHOR - CUSTOS HORÁRIOS DE MÁQUINAS E EQUIPAMENTOS	CHP	1,0000000	276,24	276,24
Composição Auxiliar	53831	SINAPI	CAMINHÃO PIPA 10.000 L TRUCADO, PESO BRUTO TOTAL 23.000 KG, CARGA ÚTIL MÁXIMA 15.935 KG, DISTÂNCIA ENTRE EIXOS 4,8 M, POTÊNCIA 230 CV, INCLUSIVE TANQUE DE AÇO PARA TRANSPORTE DE ÁGUA - MATERIAIS NA OPERAÇÃO. AF_06/2014	CHOR - CUSTOS HORÁRIOS DE MÁQUINAS E EQUIPAMENTOS	H	1,0000000	190,06	190,06
Composição Auxiliar	5763	SINAPI	CAMINHÃO PIPA 10.000 L TRUCADO, PESO BRUTO TOTAL 23.000 KG, CARGA ÚTIL MÁXIMA 15.935 KG, DISTÂNCIA ENTRE EIXOS 4,8 M, POTÊNCIA 230 CV, INCLUSIVE TANQUE DE AÇO PARA TRANSPORTE DE ÁGUA - MANUTENÇÃO. AF_06/2014	CHOR - CUSTOS HORÁRIOS DE MÁQUINAS E EQUIPAMENTOS	H	1,0000000	39,06	39,06
Composição Auxiliar	88282	SINAPI	MOTORISTA DE CAMINHÃO COM ENCARGOS COMPLEMENTARES	SEDI - SERVIÇOS DIVERSOS	H	1,0000000	16,99	16,99

- - / MT
 +55 65 992430550 / eng_david_julio@hotmail.com



Assinado com senha por NATAN SILVA ALMEIDA - Contrato Temporário / GST - 18/03/2025 às 09:32:24, SIDNEY DOS SANTOS SOUZA - Contrato Temporário / GST - 18/03/2025 às 10:22:43 +1
 Pessoas - Para verificar todas as assinaturas consulte o link de autenticação.
 Documento Nº: 25453926-5657 - consulta à autenticidade em <https://www.sigadoc.mt.gov.br/sigaex/public/app/autenticar?n=25453926-5657>



SEPLAG/DIC202506952A





Governo de Mato Grosso
SECRETARIA DE ESTADO DE PLANEJAMENTO E GESTÃO

SECRETARIA DE ESTADO PLANEJAMENTO E GESTÃO / MT
CNPJ: 58.337.873/0001-74

Composição Auxiliar	91396	SINAPI	CAMINHÃO PIPA 10.000 L TRUCADO, PESO BRUTO TOTAL 23.000 KG, CARGA ÚTIL MÁXIMA 15.935 KG, DISTÂNCIA ENTRE EIXOS 4,8 M, POTÊNCIA 230 CV, INCLUSIVE TANQUE DE AÇO PARA TRANSPORTE DE ÁGUA - DEPRECIACÃO. AF_06/2014	CHOR - CUSTOS HORÁRIOS DE MÁQUINAS E EQUIPAMENTOS	H	1,0000000	22,38	22,38	
Composição Auxiliar	91397	SINAPI	CAMINHÃO PIPA 10.000 L TRUCADO, PESO BRUTO TOTAL 23.000 KG, CARGA ÚTIL MÁXIMA 15.935 KG, DISTÂNCIA ENTRE EIXOS 4,8 M, POTÊNCIA 230 CV, INCLUSIVE TANQUE DE AÇO PARA TRANSPORTE DE ÁGUA - JUROS. AF_06/2014	CHOR - CUSTOS HORÁRIOS DE MÁQUINAS E EQUIPAMENTOS	H	1,0000000	4,33	4,33	
Composição Auxiliar	91398	SINAPI	CAMINHÃO PIPA 10.000 L TRUCADO, PESO BRUTO TOTAL 23.000 KG, CARGA ÚTIL MÁXIMA 15.935 KG, DISTÂNCIA ENTRE EIXOS 4,8 M, POTÊNCIA 230 CV, INCLUSIVE TANQUE DE AÇO PARA TRANSPORTE DE ÁGUA - IMPOSTOS E SEGUROS. AF_06/2014	CHOR - CUSTOS HORÁRIOS DE MÁQUINAS E EQUIPAMENTOS	H	1,0000000	3,42	3,42	
				MO sem LS =>		13,15	LS =>	0,00	13,15
				Valor do BDI =>		59,41	Valor com BDI =>		335,65
	Código	Banco	Descrição	Tipo	Und	Quant.	Valor Unit	Total	
Composição	91396	SINAPI	CAMINHÃO PIPA 10.000 L TRUCADO, PESO BRUTO TOTAL 23.000 KG, CARGA ÚTIL MÁXIMA 15.935 KG, DISTÂNCIA ENTRE EIXOS 4,8 M, POTÊNCIA 230 CV, INCLUSIVE TANQUE DE AÇO PARA TRANSPORTE DE ÁGUA - DEPRECIACÃO. AF_06/2014	CHOR - CUSTOS HORÁRIOS DE MÁQUINAS E EQUIPAMENTOS	H	1,0000000	22,38	22,38	
Insumo	00037736	SINAPI	TANQUE DE AÇO CARBONO NAO REVESTIDO, PARA TRANSPORTE DE AGUA COM CAPACIDADE DE 10 M3, COM BOMBA CENTRIFUGA POR TOMADA DE FORCA, VAZAO MAXIMA *75* M3/H (INCLUI MONTAGEM, NAO INCLUI CAMINHÃO)	Material	UN	0,0000551	84.300,00	4,64	
Insumo	00037747	SINAPI	CAMINHÃO TRUCADO, PESO BRUTO TOTAL 23000 KG, CARGA UTIL MAXIMA 15935 KG, DISTANCIA ENTRE EIXOS 4,80 M, POTENCIA 230 CV (INCLUI CABINE E CHASSI, NAO INCLUI CARROCERIA)	Equipamento	UN	0,0000343	517.389,58	17,74	
				MO sem LS =>		0,00	LS =>	0,00	0,00
				Valor do BDI =>		4,83	Valor com BDI =>		27,21
	Código	Banco	Descrição	Tipo	Und	Quant.	Valor Unit	Total	
Composição	91398	SINAPI	CAMINHÃO PIPA 10.000 L TRUCADO, PESO BRUTO TOTAL 23.000 KG, CARGA ÚTIL MÁXIMA 15.935 KG, DISTÂNCIA ENTRE EIXOS 4,8 M, POTÊNCIA 230 CV, INCLUSIVE TANQUE DE AÇO PARA TRANSPORTE DE ÁGUA - IMPOSTOS E SEGUROS. AF_06/2014	CHOR - CUSTOS HORÁRIOS DE MÁQUINAS E EQUIPAMENTOS	H	1,0000000	3,42	3,42	
Insumo	00037736	SINAPI	TANQUE DE AÇO CARBONO NAO REVESTIDO, PARA TRANSPORTE DE AGUA COM CAPACIDADE DE 10 M3, COM BOMBA CENTRIFUGA POR TOMADA DE FORCA, VAZAO MAXIMA *75* M3/H (INCLUI MONTAGEM, NAO INCLUI CAMINHÃO)	Material	UN	0,0000058	84.300,00	0,48	
Insumo	00037747	SINAPI	CAMINHÃO TRUCADO, PESO BRUTO TOTAL 23000 KG, CARGA UTIL MAXIMA 15935 KG, DISTANCIA ENTRE EIXOS 4,80 M, POTENCIA 230 CV (INCLUI CABINE E CHASSI, NAO INCLUI CARROCERIA)	Equipamento	UN	0,0000057	517.389,58	2,94	
				MO sem LS =>		0,00	LS =>	0,00	0,00
				Valor do BDI =>		0,74	Valor com BDI =>		4,16
	Código	Banco	Descrição	Tipo	Und	Quant.	Valor Unit	Total	
Composição	91397	SINAPI	CAMINHÃO PIPA 10.000 L TRUCADO, PESO BRUTO TOTAL 23.000 KG, CARGA ÚTIL MÁXIMA 15.935 KG, DISTÂNCIA ENTRE EIXOS 4,8 M, POTÊNCIA 230 CV, INCLUSIVE TANQUE DE AÇO PARA TRANSPORTE DE ÁGUA - JUROS. AF_06/2014	CHOR - CUSTOS HORÁRIOS DE MÁQUINAS E EQUIPAMENTOS	H	1,0000000	4,33	4,33	
Insumo	00037736	SINAPI	TANQUE DE AÇO CARBONO NAO REVESTIDO, PARA TRANSPORTE DE AGUA COM CAPACIDADE DE 10 M3, COM BOMBA CENTRIFUGA POR TOMADA DE FORCA, VAZAO MAXIMA *75* M3/H (INCLUI MONTAGEM, NAO INCLUI CAMINHÃO)	Material	UN	0,0000073	84.300,00	0,61	

- - / MT
+55 65 992430550 / eng_david_julio@hotmail.com



Assinado com senha por NATAN SILVA ALMEIDA - Contrato Temporário / GST - 18/03/2025 às 09:32:24, SIDNEY DOS SANTOS SOUZA - Contrato Temporário / GST - 18/03/2025 às 10:22:43 +1
Pessoas - Para verificar todas as assinaturas consulte o link de autenticação.
Documento Nº: 25453926-5657 - consulta à autenticidade em <https://www.sigadoc.mt.gov.br/sigaex/public/app/autenticar?n=25453926-5657>



SEPLAG/DIC/2025/06952A





Gov. de Mato Grosso
SECRETARIA DE ESTADO DE PLANEJAMENTO E GESTÃO
SECRETARIA DE ESTADO PLANEJAMENTO E GESTÃO / MT
CNPJ: 58.337.873/0001-74

Insumo	00037747	SINAPI	CAMINHAO TRUCADO, PESO BRUTO TOTAL 23000 KG, CARGA UTIL MAXIMA 15935 KG, DISTANCIA ENTRE EIXOS 4,80 M, POTENCIA 230 CV (INCLUI CABINE E CHASSI, NAO INCLUI CARROCERIA)	Equipamento	UN	0,0000072	517.389,58	3,72
				MO sem LS =>	0,00	LS =>	0,00	0,00
				Valor do BDI =>	0,93	Valor com BDI =>	5,26	
Composição	Código	Banco	Descrição	Tipo	Und	Quant.	Valor Unit	Total
	5763	SINAPI	CAMINHÃO PIPA 10.000 L TRUCADO, PESO BRUTO TOTAL 23.000 KG, CARGA ÚTIL MÁXIMA 15.935 KG, DISTÂNCIA ENTRE EIXOS 4,8 M, POTÊNCIA 230 CV, INCLUSIVE TANQUE DE AÇO PARA TRANSPORTE DE ÁGUA - MANUTENÇÃO. AF_06/2014	CHOR - CUSTOS HORÁRIOS DE MÁQUINAS E EQUIPAMENTOS	H	1,0000000	39,06	39,06
Insumo	00037736	SINAPI	TANQUE DE AÇO CARBONO NAO REVESTIDO, PARA TRANSPORTE DE AGUA COM CAPACIDADE DE 10 M3, COM BOMBA CENTRIFUGA POR TOMADA DE FORÇA, VAZAO MAXIMA *75* M3/H (INCLUI MONTAGEM, NAO INCLUI CAMINHAO)	Material	UN	0,0000689	84.300,00	5,80
Insumo	00037747	SINAPI	CAMINHAO TRUCADO, PESO BRUTO TOTAL 23000 KG, CARGA UTIL MAXIMA 15935 KG, DISTANCIA ENTRE EIXOS 4,80 M, POTENCIA 230 CV (INCLUI CABINE E CHASSI, NAO INCLUI CARROCERIA)	Equipamento	UN	0,0000643	517.389,58	33,26
				MO sem LS =>	0,00	LS =>	0,00	0,00
				Valor do BDI =>	8,44	Valor com BDI =>	47,50	
Composição	Código	Banco	Descrição	Tipo	Und	Quant.	Valor Unit	Total
	53831	SINAPI	CAMINHÃO PIPA 10.000 L TRUCADO, PESO BRUTO TOTAL 23.000 KG, CARGA ÚTIL MÁXIMA 15.935 KG, DISTÂNCIA ENTRE EIXOS 4,8 M, POTÊNCIA 230 CV, INCLUSIVE TANQUE DE AÇO PARA TRANSPORTE DE ÁGUA - MATERIAIS NA OPERAÇÃO. AF_06/2014	CHOR - CUSTOS HORÁRIOS DE MÁQUINAS E EQUIPAMENTOS	H	1,0000000	190,06	190,06
Insumo	00004221	SINAPI	OLEO DIESEL COMBUSTIVEL COMUM	Material	L	32,1600000	5,91	190,06
				MO sem LS =>	0,00	LS =>	0,00	0,00
				Valor do BDI =>	40,84	Valor com BDI =>	230,90	
Composição	Código	Banco	Descrição	Tipo	Und	Quant.	Valor Unit	Total
	88262	SINAPI	CARPINTEIRO DE FORMAS COM ENCARGOS COMPLEMENTARES	SEDI - SERVIÇOS DIVERSOS	H	1,0000000	20,85	20,85
Composição Auxiliar	95330	SINAPI	CURSO DE CAPACITAÇÃO PARA CARPINTEIRO DE FÓRMAS (ENCARGOS COMPLEMENTARES) - HORISTA	SEDI - SERVIÇOS DIVERSOS	H	1,0000000	0,14	0,14
Insumo	00001213	SINAPI	CARPINTEIRO DE FORMAS (HORISTA)	Mão de Obra	H	1,0000000	15,93	15,93
Insumo	00037370	SINAPI	ALIMENTAÇÃO - HORISTA (COLETADO CAIXA)	Outros	H	1,0000000	1,52	1,52
Insumo	00037371	SINAPI	TRANSPORTE - HORISTA (COLETADO CAIXA)	Serviços	H	1,0000000	0,68	0,68
Insumo	00037372	SINAPI	EXAMES - HORISTA (COLETADO CAIXA)	Outros	H	1,0000000	0,81	0,81
Insumo	00037373	SINAPI	SEGURO - HORISTA (COLETADO CAIXA)	Taxas	H	1,0000000	0,06	0,06
Insumo	00043459	SINAPI	FERRAMENTAS - FAMÍLIA CARPINTEIRO DE FORMAS - HORISTA (ENCARGOS COMPLEMENTARES - COLETADO CAIXA)	Equipamento	H	1,0000000	0,45	0,45
Insumo	00043483	SINAPI	EPI - FAMÍLIA CARPINTEIRO DE FORMAS - HORISTA (ENCARGOS COMPLEMENTARES - COLETADO CAIXA)	Equipamento	H	1,0000000	1,26	1,26
				MO sem LS =>	16,07	LS =>	0,00	16,07
				Valor do BDI =>	4,47	Valor com BDI =>	25,32	
Composição	Código	Banco	Descrição	Tipo	Und	Quant.	Valor Unit	Total
	91534	SINAPI	COMPACTADOR DE SOLOS DE PERCUSSÃO (SOQUETE) COM MOTOR A GASOLINA 4 TEMPOS, POTÊNCIA 4 CV - CHI DIURNO. AF_08/2015	CHOR - CUSTOS HORÁRIOS DE MÁQUINAS E EQUIPAMENTOS	CHI	1,0000000	16,92	16,92
Composição Auxiliar	88297	SINAPI	OPERADOR DE MÁQUINAS E EQUIPAMENTOS COM ENCARGOS COMPLEMENTARES	SEDI - SERVIÇOS DIVERSOS	H	1,0000000	16,08	16,08
Composição Auxiliar	91529	SINAPI	COMPACTADOR DE SOLOS DE PERCUSSÃO (SOQUETE) COM MOTOR A GASOLINA 4 TEMPOS, POTÊNCIA 4 CV - DEPRECIÇÃO. AF_08/2015	CHOR - CUSTOS HORÁRIOS DE MÁQUINAS E EQUIPAMENTOS	H	1,0000000	0,74	0,74

- - / MT
+55 65 992430550 / eng_david_julio@hotmail.com



Assinado com senha por NATAN SILVA ALMEIDA - Contrato Temporário / GST - 18/03/2025 às 09:32:24, SIDNEY DOS SANTOS SOUZA - Contrato Temporário / GST - 18/03/2025 às 10:22:43 +1
Pessoas - Para verificar todas as assinaturas consulte o link de autenticação.
Documento Nº: 25453926-5657 - consulta à autenticidade em <https://www.sigadoc.mt.gov.br/sigaex/public/app/autenticar?n=25453926-5657>



SEPLAG/DIC/2025/06952A



Governo de Mato Grosso
SECRETARIA DE ESTADO DE PLANEJAMENTO E GESTÃO
 SECRETARIA DE ESTADO PLANEJAMENTO E GESTÃO / MT
 CNPJ: 58.337.873/0001-74

Código	Banco	Descrição	Tipo	Und	Quant.	Valor Unit	Total		
Composição Auxiliar	91530	SINAPI	COMPACTADOR DE SOLOS DE PERCUSSÃO (SOQUETE) COM MOTOR A GASOLINA 4 TEMPOS, POTÊNCIA 4 CV - JUROS. AF_08/2015	CHOR - CUSTOS HORÁRIOS DE MÁQUINAS E EQUIPAMENTOS	H	1,0000000	0,10	0,10	
					MO sem LS =>	12,24	LS =>	0,00	12,24
					Valor do BDI =>	3,62	Valor com BDI =>	20,54	
Composição	91533	SINAPI	COMPACTADOR DE SOLOS DE PERCUSSÃO (SOQUETE) COM MOTOR A GASOLINA 4 TEMPOS, POTÊNCIA 4 CV - CHP DIURNO. AF_08/2015	CHOR - CUSTOS HORÁRIOS DE MÁQUINAS E EQUIPAMENTOS	CHP	1,0000000	24,45	24,45	
Composição Auxiliar	88297	SINAPI	OPERADOR DE MÁQUINAS E EQUIPAMENTOS COM ENCARGOS COMPLEMENTARES	SEDI - SERVIÇOS DIVERSOS	H	1,0000000	16,08	16,08	
Composição Auxiliar	91529	SINAPI	COMPACTADOR DE SOLOS DE PERCUSSÃO (SOQUETE) COM MOTOR A GASOLINA 4 TEMPOS, POTÊNCIA 4 CV - DEPRECIÇÃO. AF_08/2015	CHOR - CUSTOS HORÁRIOS DE MÁQUINAS E EQUIPAMENTOS	H	1,0000000	0,74	0,74	
Composição Auxiliar	91530	SINAPI	COMPACTADOR DE SOLOS DE PERCUSSÃO (SOQUETE) COM MOTOR A GASOLINA 4 TEMPOS, POTÊNCIA 4 CV - JUROS. AF_08/2015	CHOR - CUSTOS HORÁRIOS DE MÁQUINAS E EQUIPAMENTOS	H	1,0000000	0,10	0,10	
Composição Auxiliar	91531	SINAPI	COMPACTADOR DE SOLOS DE PERCUSSÃO (SOQUETE) COM MOTOR A GASOLINA 4 TEMPOS, POTÊNCIA 4 CV - MANUTENÇÃO. AF_08/2015	CHOR - CUSTOS HORÁRIOS DE MÁQUINAS E EQUIPAMENTOS	H	1,0000000	0,92	0,92	
Composição Auxiliar	91532	SINAPI	COMPACTADOR DE SOLOS DE PERCUSSÃO (SOQUETE) COM MOTOR A GASOLINA 4 TEMPOS, POTÊNCIA 4 CV - MATERIAIS NA OPERAÇÃO. AF_08/2015	CHOR - CUSTOS HORÁRIOS DE MÁQUINAS E EQUIPAMENTOS	H	1,0000000	6,61	6,61	
					MO sem LS =>	12,24	LS =>	0,00	12,24
					Valor do BDI =>	5,24	Valor com BDI =>	29,69	
Composição	91529	SINAPI	COMPACTADOR DE SOLOS DE PERCUSSÃO (SOQUETE) COM MOTOR A GASOLINA 4 TEMPOS, POTÊNCIA 4 CV - DEPRECIÇÃO. AF_08/2015	CHOR - CUSTOS HORÁRIOS DE MÁQUINAS E EQUIPAMENTOS	H	1,0000000	0,74	0,74	
Insumo	00013458	SINAPI	COMPACTADOR DE SOLOS DE PERCURSAO (SOQUETE) COM MOTOR A GASOLINA 4 TEMPOS DE 4 HP (4 CV)	Equipamento	UN	0,0000533	13.938,97	0,74	
					MO sem LS =>	0,00	LS =>	0,00	0,00
					Valor do BDI =>	0,16	Valor com BDI =>	0,90	
Composição	91530	SINAPI	COMPACTADOR DE SOLOS DE PERCUSSÃO (SOQUETE) COM MOTOR A GASOLINA 4 TEMPOS, POTÊNCIA 4 CV - JUROS. AF_08/2015	CHOR - CUSTOS HORÁRIOS DE MÁQUINAS E EQUIPAMENTOS	H	1,0000000	0,10	0,10	
Insumo	00013458	SINAPI	COMPACTADOR DE SOLOS DE PERCURSAO (SOQUETE) COM MOTOR A GASOLINA 4 TEMPOS DE 4 HP (4 CV)	Equipamento	UN	0,0000074	13.938,97	0,10	
					MO sem LS =>	0,00	LS =>	0,00	0,00
					Valor do BDI =>	0,02	Valor com BDI =>	0,12	
Composição	91531	SINAPI	COMPACTADOR DE SOLOS DE PERCUSSÃO (SOQUETE) COM MOTOR A GASOLINA 4 TEMPOS, POTÊNCIA 4 CV - MANUTENÇÃO. AF_08/2015	CHOR - CUSTOS HORÁRIOS DE MÁQUINAS E EQUIPAMENTOS	H	1,0000000	0,92	0,92	
Insumo	00013458	SINAPI	COMPACTADOR DE SOLOS DE PERCURSAO (SOQUETE) COM MOTOR A GASOLINA 4 TEMPOS DE 4 HP (4 CV)	Equipamento	UN	0,0000667	13.938,97	0,92	
					MO sem LS =>	0,00	LS =>	0,00	0,00
					Valor do BDI =>	0,20	Valor com BDI =>	1,12	
Composição	91532	SINAPI	COMPACTADOR DE SOLOS DE PERCUSSÃO (SOQUETE) COM MOTOR A GASOLINA 4 TEMPOS, POTÊNCIA 4 CV - MATERIAIS NA OPERAÇÃO. AF_08/2015	CHOR - CUSTOS HORÁRIOS DE MÁQUINAS E EQUIPAMENTOS	H	1,0000000	6,61	6,61	
Insumo	00004222	SINAPI	GASOLINA COMUM	Material	L	1,0300000	6,42	6,61	
					MO sem LS =>	0,00	LS =>	0,00	0,00
					Valor do BDI =>	1,42	Valor com BDI =>	8,03	

- - / MT
 +55 65 992430550 / eng_david_julio@hotmail.com



SEPLAG/DIC202506952A



Assinado com senha por NATAN SILVA ALMEIDA - Contrato Temporário / GST - 18/03/2025 às 09:32:24, SIDNEY DOS SANTOS SOUZA - Contrato Temporário / GST - 18/03/2025 às 10:22:43 +1
 Pessoas - Para verificar todas as assinaturas consulte o link de autenticação.
 Documento Nº: 25453926-5657 - consulta à autenticidade em <https://www.sigadoc.mt.gov.br/sigaex/public/app/autenticar?n=25453926-5657>





Governo de Mato Grosso
SECRETARIA DE ESTADO DE PLANEJAMENTO E GESTÃO
 SECRETARIA DE ESTADO PLANEJAMENTO E GESTÃO / MT
 CNPJ: 58.337.873/0001-74

	Código	Banco	Descrição	Tipo	Und	Quant.	Valor Unit	Total
Composição	94964	SINAPI	CONCRETO FCK = 20MPa, TRAÇO 1:2,7:3 (EM MASSA SECA DE CIMENTO/ AREIA MÉDIA/ BRITA 1) - PREPARO MECÂNICO COM BETONEIRA 400 L. AF_05/2021	FUES - FUNDAÇÕES E ESTRUTURAS	m³	1,0000000	414,17	414,17
Composição Auxiliar	88316	SINAPI	SERVENTE COM ENCARGOS COMPLEMENTARES	SEDI - SERVIÇOS DIVERSOS	H	2,5333000	16,83	42,63
Composição Auxiliar	88377	SINAPI	OPERADOR DE BETONEIRA ESTACIONÁRIA/MISTURADOR COM ENCARGOS COMPLEMENTARES	SEDI - SERVIÇOS DIVERSOS	H	1,6046000	15,29	24,53
Composição Auxiliar	88830	SINAPI	BETONEIRA CAPACIDADE NOMINAL DE 400 L, CAPACIDADE DE MISTURA 280 L, MOTOR ELÉTRICO TRIFÁSICO POTÊNCIA DE 2 CV, SEM CARREGADOR - CHP DIURNO. AF 10/2014	CHOR - CUSTOS HORÁRIOS DE MÁQUINAS E EQUIPAMENTOS	CHP	0,8259000	1,87	1,54
Composição Auxiliar	88831	SINAPI	BETONEIRA CAPACIDADE NOMINAL DE 400 L, CAPACIDADE DE MISTURA 280 L, MOTOR ELÉTRICO TRIFÁSICO POTÊNCIA DE 2 CV, SEM CARREGADOR - CHI DIURNO. AF 10/2014	CHOR - CUSTOS HORÁRIOS DE MÁQUINAS E EQUIPAMENTOS	CHI	0,7787000	0,37	0,28
Insumo	00000370	SINAPI	AREIA MÉDIA - POSTO JAZIDA/FORNECEDOR (RETIRADO NA JAZIDA, SEM TRANSPORTE)	Material	m³	0,7558000	83,50	63,10
Insumo	00001379	SINAPI	CIMENTO PORTLAND COMPOSTO CP II-32	Material	KG	322,9777000	0,72	232,54
Insumo	00004721	SINAPI	PEDRA BRITADA N. 1 (9,5 a 19 MM) POSTO PEDREIRA/FORNECEDOR, SEM FRETE	Material	m³	0,5872000	84,40	49,55
					MO sem LS =>	48,89	LS =>	0,00
					Valor do BDI =>	87,47	Valor com BDI =>	501,64
	Código	Banco	Descrição	Tipo	Und	Quant.	Valor Unit	Total
Composição	94970	SINAPI	CONCRETO FCK = 20MPa, TRAÇO 1:2,7:3 (EM MASSA SECA DE CIMENTO/ AREIA MÉDIA/ BRITA 1) - PREPARO MECÂNICO COM BETONEIRA 600 L. AF_05/2021	FUES - FUNDAÇÕES E ESTRUTURAS	m³	1,0000000	405,57	405,57
Composição Auxiliar	88316	SINAPI	SERVENTE COM ENCARGOS COMPLEMENTARES	SEDI - SERVIÇOS DIVERSOS	H	2,0267000	16,83	34,10
Composição Auxiliar	88377	SINAPI	OPERADOR DE BETONEIRA ESTACIONÁRIA/MISTURADOR COM ENCARGOS COMPLEMENTARES	SEDI - SERVIÇOS DIVERSOS	H	1,2768000	15,29	19,52
Composição Auxiliar	89225	SINAPI	BETONEIRA CAPACIDADE NOMINAL DE 600 L, CAPACIDADE DE MISTURA 360 L, MOTOR ELÉTRICO TRIFÁSICO POTÊNCIA DE 4 CV, SEM CARREGADOR - CHP DIURNO. AF 11/2014	CHOR - CUSTOS HORÁRIOS DE MÁQUINAS E EQUIPAMENTOS	CHP	0,6572000	5,30	3,48
Composição Auxiliar	89226	SINAPI	BETONEIRA CAPACIDADE NOMINAL DE 600 L, CAPACIDADE DE MISTURA 360 L, MOTOR ELÉTRICO TRIFÁSICO POTÊNCIA DE 4 CV, SEM CARREGADOR - CHI DIURNO. AF 11/2014	CHOR - CUSTOS HORÁRIOS DE MÁQUINAS E EQUIPAMENTOS	CHI	0,6197000	1,53	0,94
Insumo	00000370	SINAPI	AREIA MÉDIA - POSTO JAZIDA/FORNECEDOR (RETIRADO NA JAZIDA, SEM TRANSPORTE)	Material	m³	0,7609000	83,50	63,53
Insumo	00001379	SINAPI	CIMENTO PORTLAND COMPOSTO CP II-32	Material	KG	325,1589000	0,72	234,11
Insumo	00004721	SINAPI	PEDRA BRITADA N. 1 (9,5 a 19 MM) POSTO PEDREIRA/FORNECEDOR, SEM FRETE	Material	m³	0,5912000	84,40	49,89
					MO sem LS =>	39,03	LS =>	0,00
					Valor do BDI =>	85,63	Valor com BDI =>	491,20
	Código	Banco	Descrição	Tipo	Und	Quant.	Valor Unit	Total
Composição	94972	SINAPI	CONCRETO FCK = 30MPa, TRAÇO 1:2,1:2,5 (EM MASSA SECA DE CIMENTO/ AREIA MÉDIA/ BRITA 1) - PREPARO MECÂNICO COM BETONEIRA 600 L. AF_05/2021	FUES - FUNDAÇÕES E ESTRUTURAS	m³	1,0000000	447,38	447,38
Composição Auxiliar	88316	SINAPI	SERVENTE COM ENCARGOS COMPLEMENTARES	SEDI - SERVIÇOS DIVERSOS	H	1,9633000	16,83	33,04
Composição Auxiliar	88377	SINAPI	OPERADOR DE BETONEIRA ESTACIONÁRIA/MISTURADOR COM ENCARGOS COMPLEMENTARES	SEDI - SERVIÇOS DIVERSOS	H	1,2400000	15,29	18,95

- - / MT
 +55 65 992430550 / eng_david_julio@hotmail.com



Assinado com senha por NATAN SILVA ALMEIDA - Contrato Temporário / GST - 18/03/2025 às 09:32:24, SIDNEY DOS SANTOS SOUZA - Contrato Temporário / GST - 18/03/2025 às 10:22:43 +1
 Pessoas - Para verificar todas as assinaturas consulte o link de autenticação.
 Documento Nº: 25453926-5657 - consulta à autenticidade em <https://www.sigadoc.mt.gov.br/sigaex/public/app/autenticar?n=25453926-5657>



SEPLAG/DIC/2025/06952A





Gov. de Mato Grosso
SECRETARIA DE ESTADO DE PLANEJAMENTO E GESTÃO

SECRETARIA DE ESTADO PLANEJAMENTO E GESTÃO / MT
CNPJ: 58.337.873/0001-74

Composição Auxiliar	89225	SINAPI	BETONEIRA CAPACIDADE NOMINAL DE 600 L, CAPACIDADE DE MISTURA 360 L, MOTOR ELÉTRICO TRIFÁSICO POTÊNCIA DE 4 CV, SEM CARREGADOR - CHP DIURNO. AF 11/2014	CHOR - CUSTOS HORÁRIOS DE MÁQUINAS E EQUIPAMENTOS	CHP	0,6382000	5,30	3,38
Composição Auxiliar	89226	SINAPI	BETONEIRA CAPACIDADE NOMINAL DE 600 L, CAPACIDADE DE MISTURA 360 L, MOTOR ELÉTRICO TRIFÁSICO POTÊNCIA DE 4 CV, SEM CARREGADOR - CHI DIURNO. AF 11/2014	CHOR - CUSTOS HORÁRIOS DE MÁQUINAS E EQUIPAMENTOS	CHI	0,6018000	1,53	0,92
Insumo	00000370	SINAPI	AREIA MÉDIA - POSTO JAZIDA/FORNECEDOR (RETIRADO NA JAZIDA, SEM TRANSPORTE)	Material	m³	0,7119000	83,50	59,44
Insumo	00001379	SINAPI	CIMENTO PORTLAND COMPOSTO CP II-32	Material	KG	391,1663000	0,72	281,63
Insumo	00004721	SINAPI	PEDRA BRITADA N. 1 (9,5 a 19 MM) POSTO PEDREIRA/FORNECEDOR, SEM FRETE	Material	m³	0,5927000	84,40	50,02
					MO sem LS =>	37,84	LS =>	0,00
					Valor do BDI =>	94,30	Valor com BDI =>	541,68
Código	Banco	Descrição	Tipo	Und	Quant.	Valor Unit	Total	
Composição	94968	SINAPI	CONCRETO MAGRO PARA LASTRO, TRAÇO 1:4,5:4,5 (EM MASSA SECA DE CIMENTO/ AREIA MÉDIA/ BRITA 1) - PREPARO MECÂNICO COM BETONEIRA 600 L. AF 05/2021	FUES - FUNDAÇÕES E ESTRUTURAS	m³	1,0000000	332,71	332,71
Composição Auxiliar	88316	SINAPI	SERVENTE COM ENCARGOS COMPLEMENTARES	SEDI - SERVIÇOS DIVERSOS	H	2,1058000	16,83	35,44
Composição Auxiliar	88377	SINAPI	OPERADOR DE BETONEIRA ESTACIONÁRIA/MISTURADOR COM ENCARGOS COMPLEMENTARES	SEDI - SERVIÇOS DIVERSOS	H	1,3315000	15,29	20,35
Composição Auxiliar	89225	SINAPI	BETONEIRA CAPACIDADE NOMINAL DE 600 L, CAPACIDADE DE MISTURA 360 L, MOTOR ELÉTRICO TRIFÁSICO POTÊNCIA DE 4 CV, SEM CARREGADOR - CHP DIURNO. AF 11/2014	CHOR - CUSTOS HORÁRIOS DE MÁQUINAS E EQUIPAMENTOS	CHP	0,6853000	5,30	3,63
Composição Auxiliar	89226	SINAPI	BETONEIRA CAPACIDADE NOMINAL DE 600 L, CAPACIDADE DE MISTURA 360 L, MOTOR ELÉTRICO TRIFÁSICO POTÊNCIA DE 4 CV, SEM CARREGADOR - CHI DIURNO. AF 11/2014	CHOR - CUSTOS HORÁRIOS DE MÁQUINAS E EQUIPAMENTOS	CHI	0,6462000	1,53	0,98
Insumo	00000370	SINAPI	AREIA MÉDIA - POSTO JAZIDA/FORNECEDOR (RETIRADO NA JAZIDA, SEM TRANSPORTE)	Material	m³	0,8325000	83,50	69,51
Insumo	00001379	SINAPI	CIMENTO PORTLAND COMPOSTO CP II-32	Material	KG	213,4531000	0,72	153,68
Insumo	00004721	SINAPI	PEDRA BRITADA N. 1 (9,5 a 19 MM) POSTO PEDREIRA/FORNECEDOR, SEM FRETE	Material	m³	0,5821000	84,40	49,12
					MO sem LS =>	40,61	LS =>	0,00
					Valor do BDI =>	70,50	Valor com BDI =>	403,21
Código	Banco	Descrição	Tipo	Und	Quant.	Valor Unit	Total	
Composição	062252	SBC	CONDULETE PVC DE ENCAIXE COM 5 ENTRADAS PARA ELETRODUTO 1"	INSTALACOES ELETRICAS - DUTOS E TOMADAS	M	1,0000000	46,94	46,94
Composição Auxiliar	88247	SINAPI	AUXILIAR DE ELETRICISTA COM ENCARGOS COMPLEMENTARES	SEDI - SERVIÇOS DIVERSOS	H	0,4040000	16,84	6,80
Composição Auxiliar	88264	SINAPI	ELETRICISTA COM ENCARGOS COMPLEMENTARES	SEDI - SERVIÇOS DIVERSOS	H	0,4040000	21,87	8,83
Insumo	009756	SBC	CONDULETE ALUMINIO "X" 1" COM TAMPA	Material	UN	1,1000000	28,47	31,31
					MO sem LS =>	11,65	LS =>	0,00
					Valor do BDI =>	10,09	Valor com BDI =>	57,03
Código	Banco	Descrição	Tipo	Und	Quant.	Valor Unit	Total	
Composição	92794	SINAPI	CORTE E DOBRA DE AÇO CA-50, DIÂMETRO DE 10,0 MM, UTILIZADO EM ESTRUTURAS DIVERSAS, EXCETO LAJES. AF 12/2015	FUES - FUNDAÇÕES E ESTRUTURAS	KG	1,0000000	11,91	11,91
Composição Auxiliar	88238	SINAPI	AJUDANTE DE ARMADOR COM ENCARGOS COMPLEMENTARES	SEDI - SERVIÇOS DIVERSOS	H	0,0018000	16,84	0,03
Composição Auxiliar	88245	SINAPI	ARMADOR COM ENCARGOS COMPLEMENTARES	SEDI - SERVIÇOS DIVERSOS	H	0,0125000	20,97	0,26

- - / MT
+55 65 992430550 / eng_david_julio@hotmail.com



Assinado com senha por NATAN SILVA ALMEIDA - Contrato Temporário / GST - 18/03/2025 às 09:32:24, SIDNEY DOS SANTOS SOUZA - Contrato Temporário / GST - 18/03/2025 às 10:22:43 +1
Pessoas - Para verificar todas as assinaturas consulte o link de autenticação.
Documento Nº: 25453926-5657 - consulta à autenticidade em <https://www.sigadoc.mt.gov.br/sigaex/public/app/autenticar?n=25453926-5657>



SEPLAG/DIC/2025/06952A



Governo de Mato Grosso
SECRETARIA DE ESTADO DE PLANEJAMENTO E GESTÃO
 SECRETARIA DE ESTADO PLANEJAMENTO E GESTÃO / MT
 CNPJ: 58.337.873/0001-74

Insumo	00000034	SINAPI	ACO CA-50, 10,0 MM, VERGALHAO	Material	KG	1,1100000	10,47	11,62
				MO sem LS =>	0,22	LS =>	0,00	0,22
				Valor do BDI =>	2,57	Valor com BDI =>	14,48	
	Código	Banco	Descrição	Tipo	Und	Quant.	Valor Unit	Total
Composição	92792	SINAPI	CORTE E DOBRA DE AÇO CA-50, DIÂMETRO DE 6,3 MM, UTILIZADO EM ESTRUTURAS DIVERSAS, EXCETO LAJES. AF_12/2015	FUES - FUNDAÇÕES E ESTRUTURAS	KG	1,0000000	12,79	12,79
Composição Auxiliar	88238	SINAPI	AJUDANTE DE ARMADOR COM ENCARGOS COMPLEMENTARES	SEDI - SERVIÇOS DIVERSOS	H	0,0059000	16,84	0,09
Composição Auxiliar	88245	SINAPI	ARMADOR COM ENCARGOS COMPLEMENTARES	SEDI - SERVIÇOS DIVERSOS	H	0,0420000	20,97	0,88
Insumo	00000032	SINAPI	ACO CA-50, 6,3 MM, VERGALHAO	Material	KG	1,0700000	11,05	11,82
				MO sem LS =>	0,74	LS =>	0,00	0,74
				Valor do BDI =>	2,75	Valor com BDI =>	15,54	
	Código	Banco	Descrição	Tipo	Und	Quant.	Valor Unit	Total
Composição	92793	SINAPI	CORTE E DOBRA DE AÇO CA-50, DIÂMETRO DE 8,0 MM, UTILIZADO EM ESTRUTURAS DIVERSAS, EXCETO LAJES. AF_12/2015	FUES - FUNDAÇÕES E ESTRUTURAS	KG	1,0000000	12,84	12,84
Composição Auxiliar	88238	SINAPI	AJUDANTE DE ARMADOR COM ENCARGOS COMPLEMENTARES	SEDI - SERVIÇOS DIVERSOS	H	0,0032000	16,84	0,05
Composição Auxiliar	88245	SINAPI	ARMADOR COM ENCARGOS COMPLEMENTARES	SEDI - SERVIÇOS DIVERSOS	H	0,0224000	20,97	0,46
Insumo	00000033	SINAPI	ACO CA-50, 8,0 MM, VERGALHAO	Material	KG	1,1100000	11,11	12,33
				MO sem LS =>	0,38	LS =>	0,00	0,38
				Valor do BDI =>	2,76	Valor com BDI =>	15,60	
	Código	Banco	Descrição	Tipo	Und	Quant.	Valor Unit	Total
Composição	92802	SINAPI	CORTE E DOBRA DE AÇO CA-50, DIÂMETRO DE 8,0 MM, UTILIZADO EM LAJE. AF_12/2015	FUES - FUNDAÇÕES E ESTRUTURAS	KG	1,0000000	12,69	12,69
Composição Auxiliar	88238	SINAPI	AJUDANTE DE ARMADOR COM ENCARGOS COMPLEMENTARES	SEDI - SERVIÇOS DIVERSOS	H	0,0023000	16,84	0,03
Composição Auxiliar	88245	SINAPI	ARMADOR COM ENCARGOS COMPLEMENTARES	SEDI - SERVIÇOS DIVERSOS	H	0,0162000	20,97	0,33
Insumo	00000033	SINAPI	ACO CA-50, 8,0 MM, VERGALHAO	Material	KG	1,1100000	11,11	12,33
				MO sem LS =>	0,28	LS =>	0,00	0,28
				Valor do BDI =>	2,73	Valor com BDI =>	15,42	
	Código	Banco	Descrição	Tipo	Und	Quant.	Valor Unit	Total
Composição	92791	SINAPI	CORTE E DOBRA DE AÇO CA-60, DIÂMETRO DE 5,0 MM, UTILIZADO EM ESTRUTURAS DIVERSAS, EXCETO LAJES. AF_12/2015	FUES - FUNDAÇÕES E ESTRUTURAS	KG	1,0000000	12,39	12,39
Composição Auxiliar	88238	SINAPI	AJUDANTE DE ARMADOR COM ENCARGOS COMPLEMENTARES	SEDI - SERVIÇOS DIVERSOS	H	0,0108000	16,84	0,18
Composição Auxiliar	88245	SINAPI	ARMADOR COM ENCARGOS COMPLEMENTARES	SEDI - SERVIÇOS DIVERSOS	H	0,0769000	20,97	1,61
Insumo	00043059	SINAPI	ACO CA-60, 4,2 MM, OU 5,0 MM, OU 6,0 MM, OU 7,0 MM, VERGALHAO	Material	KG	1,0700000	9,91	10,60
				MO sem LS =>	1,35	LS =>	0,00	1,35
				Valor do BDI =>	2,67	Valor com BDI =>	15,06	
	Código	Banco	Descrição	Tipo	Und	Quant.	Valor Unit	Total
Composição	92800	SINAPI	CORTE E DOBRA DE AÇO CA-60, DIÂMETRO DE 5,0 MM, UTILIZADO EM LAJE. AF_12/2015	FUES - FUNDAÇÕES E ESTRUTURAS	KG	1,0000000	11,94	11,94
Composição Auxiliar	88238	SINAPI	AJUDANTE DE ARMADOR COM ENCARGOS COMPLEMENTARES	SEDI - SERVIÇOS DIVERSOS	H	0,0082000	16,84	0,13

- - / MT
 +55 65 992430550 / eng_david_julio@hotmail.com



Assinado com senha por NATAN SILVA ALMEIDA - Contrato Temporário / GST - 18/03/2025 às 09:32:24, SIDNEY DOS SANTOS SOUZA - Contrato Temporário / GST - 18/03/2025 às 10:22:43 +1
 Pessoas - Para verificar todas as assinaturas consulte o link de autenticação.
 Documento Nº: 25453926-5657 - consulta à autenticidade em <https://www.sigadoc.mt.gov.br/sigaex/public/app/autenticar?n=25453926-5657>



SEPLAG/DIC/2025/06952A





Gov. de Mato Grosso
SECRETARIA DE ESTADO DE PLANEJAMENTO E GESTÃO
SECRETARIA DE ESTADO PLANEJAMENTO E GESTÃO / MT
CNPJ: 58.337.873/0001-74

Composição Auxiliar	88245	SINAPI	ARMADOR COM ENCARGOS COMPLEMENTARES	SEDI - SERVIÇOS DIVERSOS	H	0,0581000	20,97	1,21
Insumo	00043059	SINAPI	ACO CA-60, 4,2 MM, OU 5,0 MM, OU 6,0 MM, OU 7,0 MM, VERGALHAO	Material	KG	1,0700000	9,91	10,60
				MO sem LS =>	1,02	LS =>	0,00	1,02
				Valor do BDI =>	2,58		Valor com BDI =>	14,52
	Código	Banco	Descrição	Tipo	Und	Quant.	Valor Unit	Total
Composição	86901	SINAPI	CUBA DE EMBUTIR OVAL EM LOUÇA BRANCA, 35 X 50CM OU EQUIVALENTE - FORNECIMENTO E INSTALAÇÃO. AF_01/2020	INHI - INSTALAÇÕES HIDROS SANITÁRIAS	UN	1,0000000	132,24	132,24
Composição Auxiliar	88274	SINAPI	MARMORISTA/GRANITEIRO COM ENCARGOS COMPLEMENTARES	SEDI - SERVIÇOS DIVERSOS	H	0,8458000	21,02	17,77
Composição Auxiliar	88316	SINAPI	SERVENTE COM ENCARGOS COMPLEMENTARES	SEDI - SERVIÇOS DIVERSOS	H	0,2665000	16,83	4,48
Insumo	00004823	SINAPI	MASSA PLASTICA PARA MARMORE/GRANITO	Material	KG	0,5271000	40,53	21,36
Insumo	00020269	SINAPI	LAVATORIO / CUBA DE EMBUTIR, OVAL, DE LOUÇA BRANCA, SEM LADRAO, DIMENSOES *50 X 35* CM (L X C)	Material	UN	1,0000000	88,63	88,63
				MO sem LS =>	16,84	LS =>	0,00	16,84
				Valor do BDI =>	28,51		Valor com BDI =>	160,75
	Código	Banco	Descrição	Tipo	Und	Quant.	Valor Unit	Total
Composição	86900	SINAPI	CUBA DE EMBUTIR RETANGULAR DE AÇO INOXIDÁVEL, 46 X 30 X 12 CM - FORNECIMENTO E INSTALAÇÃO. AF_01/2020	INHI - INSTALAÇÕES HIDROS SANITÁRIAS	UN	1,0000000	232,12	232,12
Composição Auxiliar	88274	SINAPI	MARMORISTA/GRANITEIRO COM ENCARGOS COMPLEMENTARES	SEDI - SERVIÇOS DIVERSOS	H	0,4774000	21,02	10,03
Composição Auxiliar	88316	SINAPI	SERVENTE COM ENCARGOS COMPLEMENTARES	SEDI - SERVIÇOS DIVERSOS	H	0,1504000	16,83	2,53
Insumo	00001743	SINAPI	CUBA ACO INOX (AISI 304) DE EMBUTIR COM VALVULA 3 1/2", DE *46 X 30 X 12* CM	Material	UN	1,0000000	207,51	207,51
Insumo	00004823	SINAPI	MASSA PLASTICA PARA MARMORE/GRANITO	Material	KG	0,2974000	40,53	12,05
				MO sem LS =>	9,50	LS =>	0,00	9,50
				Valor do BDI =>	50,11		Valor com BDI =>	282,23
	Código	Banco	Descrição	Tipo	Und	Quant.	Valor Unit	Total
Composição	95308	SINAPI	CURSO DE CAPACITAÇÃO PARA AJUDANTE DE ARMADOR (ENCARGOS COMPLEMENTARES) - HORISTA	SEDI - SERVIÇOS DIVERSOS	H	1,0000000	0,11	0,11
Insumo	00006114	SINAPI	AJUDANTE DE ARMADOR (HORISTA)	Mão de Obra	H	0,0094000	11,83	0,11
				MO sem LS =>	0,11	LS =>	0,00	0,11
				Valor do BDI =>	0,02		Valor com BDI =>	0,13
	Código	Banco	Descrição	Tipo	Und	Quant.	Valor Unit	Total
Composição	95309	SINAPI	CURSO DE CAPACITAÇÃO PARA AJUDANTE DE CARPINTEIRO (ENCARGOS COMPLEMENTARES) - HORISTA	SEDI - SERVIÇOS DIVERSOS	H	1,0000000	0,15	0,15
Insumo	00006117	SINAPI	CARPINTEIRO AUXILIAR (HORISTA)	Mão de Obra	H	0,0120000	12,82	0,15
				MO sem LS =>	0,15	LS =>	0,00	0,15
				Valor do BDI =>	0,03		Valor com BDI =>	0,18
	Código	Banco	Descrição	Tipo	Und	Quant.	Valor Unit	Total
Composição	95310	SINAPI	CURSO DE CAPACITAÇÃO PARA AJUDANTE DE ESTRUTURA METÁLICA (ENCARGOS COMPLEMENTARES) - HORISTA	SEDI - SERVIÇOS DIVERSOS	H	1,0000000	0,07	0,07
Insumo	00044499	SINAPI	AJUDANTE DE ESTRUTURAS METALICAS HORISTA	Mão de Obra	H	0,0094000	8,51	0,07
				MO sem LS =>	0,07	LS =>	0,00	0,07
				Valor do BDI =>	0,01		Valor com BDI =>	0,08

- - / MT
+55 65 992430550 / eng_david_julio@hotmail.com



SEPLAG/DIC/2025/06952A



Assinado com senha por NATAN SILVA ALMEIDA - Contrato Temporário / GST - 18/03/2025 às 09:32:24, SIDNEY DOS SANTOS SOUZA - Contrato Temporário / GST - 18/03/2025 às 10:22:43 +1
Pessoas - Para verificar todas as assinaturas consulte o link de autenticação.
Documento Nº: 25453926-5657 - consulta à autenticidade em <https://www.sigadoc.mt.gov.br/sigaex/public/app/autenticar?n=25453926-5657>



Governo de Mato Grosso
SECRETARIA DE ESTADO DE PLANEJAMENTO E GESTÃO
 SECRETARIA DE ESTADO PLANEJAMENTO E GESTÃO / MT
 CNPJ: 58.337.873/0001-74

	Código	Banco	Descrição	Tipo	Und	Quant.	Valor Unit	Total
Composição	95311	SINAPI	CURSO DE CAPACITAÇÃO PARA AJUDANTE DE OPERAÇÃO EM GERAL (ENCARGOS COMPLEMENTARES) - HORISTA	SEDI - SERVIÇOS DIVERSOS	H	1,0000000	0,11	0,11
Insumo	00000248	SINAPI	AJUDANTE DE OPERAÇÃO EM GERAL (HORISTA)	Mão de Obra	H	0,0094000	11,83	0,11
				MO sem LS =>	0,11	LS =>	0,00	0,11
				Valor do BDI =>	0,02	Valor com BDI =>	0,13	
Composição	95312	SINAPI	CURSO DE CAPACITAÇÃO PARA AJUDANTE DE PEDREIRO (ENCARGOS COMPLEMENTARES) - HORISTA	SEDI - SERVIÇOS DIVERSOS	H	1,0000000	0,14	0,14
Insumo	00006127	SINAPI	AUXILIAR DE PEDREIRO (HORISTA)	Mão de Obra	H	0,0120000	11,83	0,14
				MO sem LS =>	0,14	LS =>	0,00	0,14
				Valor do BDI =>	0,03	Valor com BDI =>	0,17	
Composição	95313	SINAPI	CURSO DE CAPACITAÇÃO PARA AJUDANTE ESPECIALIZADO (ENCARGOS COMPLEMENTARES) - HORISTA	SEDI - SERVIÇOS DIVERSOS	H	1,0000000	0,12	0,12
Insumo	00000242	SINAPI	AJUDANTE ESPECIALIZADO	Mão de Obra	H	0,0094000	12,82	0,12
				MO sem LS =>	0,12	LS =>	0,00	0,12
				Valor do BDI =>	0,02	Valor com BDI =>	0,14	
Composição	95314	SINAPI	CURSO DE CAPACITAÇÃO PARA ARMADOR (ENCARGOS COMPLEMENTARES) - HORISTA	SEDI - SERVIÇOS DIVERSOS	H	1,0000000	0,14	0,14
Insumo	00000378	SINAPI	ARMADOR (HORISTA)	Mão de Obra	H	0,0094000	15,93	0,14
				MO sem LS =>	0,14	LS =>	0,00	0,14
				Valor do BDI =>	0,03	Valor com BDI =>	0,17	
Composição	95315	SINAPI	CURSO DE CAPACITAÇÃO PARA ASSENTADOR DE TUBOS (ENCARGOS COMPLEMENTARES) - HORISTA	SEDI - SERVIÇOS DIVERSOS	H	1,0000000	0,16	0,16
Insumo	00040331	SINAPI	ASSENTADOR DE MANILHAS	Mão de Obra	H	0,0120000	13,83	0,16
				MO sem LS =>	0,16	LS =>	0,00	0,16
				Valor do BDI =>	0,03	Valor com BDI =>	0,19	
Composição	100293	SINAPI	CURSO DE CAPACITAÇÃO PARA AUXILIAR DE AZULEJISTA (ENCARGOS COMPLEMENTARES) - HORISTA	SEDI - SERVIÇOS DIVERSOS	H	1,0000000	0,14	0,14
Insumo	00034551	SINAPI	AUXILIAR DE AZULEJISTA (HORISTA)	Mão de Obra	H	0,0120000	11,83	0,14
				MO sem LS =>	0,14	LS =>	0,00	0,14
				Valor do BDI =>	0,03	Valor com BDI =>	0,17	
Composição	95316	SINAPI	CURSO DE CAPACITAÇÃO PARA AUXILIAR DE ELETRICISTA (ENCARGOS COMPLEMENTARES) - HORISTA	SEDI - SERVIÇOS DIVERSOS	H	1,0000000	0,34	0,34
Insumo	00000247	SINAPI	AJUDANTE DE ELETRICISTA	Mão de Obra	H	0,0302000	11,58	0,34
				MO sem LS =>	0,34	LS =>	0,00	0,34
				Valor do BDI =>	0,07	Valor com BDI =>	0,41	
	Código	Banco	Descrição	Tipo	Und	Quant.	Valor Unit	Total

- - / MT
 +55 65 992430550 / eng_david_julio@hotmail.com



Assinado com senha por NATAN SILVA ALMEIDA - Contrato Temporário / GST - 18/03/2025 às 09:32:24, SIDNEY DOS SANTOS SOUZA - Contrato Temporário / GST - 18/03/2025 às 10:22:43 +1
 Pessoas - Para verificar todas as assinaturas consulte o link de autenticação.
 Documento Nº: 25453926-5657 - consulta à autenticidade em <https://www.sigadoc.mt.gov.br/sigaex/public/app/autenticar?n=25453926-5657>



SEPLAG/DIC/2025/06952A





Governo de Mato Grosso
SECRETARIA DE ESTADO DE PLANEJAMENTO E GESTÃO
 SECRETARIA DE ESTADO PLANEJAMENTO E GESTÃO / MT
 CNPJ: 58.337.873/0001-74

Composição	95317	SINAPI	CURSO DE CAPACITAÇÃO PARA AUXILIAR DE ENCANADOR OU BOMBEIRO HIDRÁULICO (ENCARGOS COMPLEMENTARES) - HORISTA	SEDI - SERVIÇOS DIVERSOS	H	1,0000000	0,18	0,18
Insumo	00000246	SINAPI	AUXILIAR DE ENCANADOR OU BOMBEIRO HIDRAULICO (HORISTA)	Mão de Obra	H	0,0146000	12,82	0,18
				MO sem LS =>	0,18	LS =>	0,00	0,18
				Valor do BDI =>	0,04	Valor com BDI =>	0,22	
	Código	Banco	Descrição	Tipo	Und	Quant.	Valor Unit	Total
Composição	95398	SINAPI	CURSO DE CAPACITAÇÃO PARA AUXILIAR DE ESCRITÓRIO (ENCARGOS COMPLEMENTARES) - HORISTA	SEDI - SERVIÇOS DIVERSOS	H	1,0000000	0,05	0,05
Insumo	00002350	SINAPI	AUXILIAR DE ESCRITORIO	Mão de Obra	H	0,0041000	12,84	0,05
				MO sem LS =>	0,05	LS =>	0,00	0,05
				Valor do BDI =>	0,01	Valor com BDI =>	0,06	
	Código	Banco	Descrição	Tipo	Und	Quant.	Valor Unit	Total
Composição	95319	SINAPI	CURSO DE CAPACITAÇÃO PARA AUXILIAR DE MECÂNICO (ENCARGOS COMPLEMENTARES) - HORISTA	SEDI - SERVIÇOS DIVERSOS	H	1,0000000	0,09	0,09
Insumo	00000251	SINAPI	AUXILIAR DE MECANICO	Mão de Obra	H	0,0094000	10,31	0,09
				MO sem LS =>	0,09	LS =>	0,00	0,09
				Valor do BDI =>	0,02	Valor com BDI =>	0,11	
	Código	Banco	Descrição	Tipo	Und	Quant.	Valor Unit	Total
Composição	95320	SINAPI	CURSO DE CAPACITAÇÃO PARA AUXILIAR DE SERRALHEIRO (ENCARGOS COMPLEMENTARES) - HORISTA	SEDI - SERVIÇOS DIVERSOS	H	1,0000000	0,12	0,12
Insumo	00000252	SINAPI	AJUDANTE DE SERRALHEIRO (HORISTA)	Mão de Obra	H	0,0094000	12,82	0,12
				MO sem LS =>	0,12	LS =>	0,00	0,12
				Valor do BDI =>	0,02	Valor com BDI =>	0,14	
	Código	Banco	Descrição	Tipo	Und	Quant.	Valor Unit	Total
Composição	95324	SINAPI	CURSO DE CAPACITAÇÃO PARA AZULEJISTA OU LADRILHISTA (ENCARGOS COMPLEMENTARES) - HORISTA	SEDI - SERVIÇOS DIVERSOS	H	1,0000000	0,19	0,19
Insumo	00004760	SINAPI	AZULEJISTA OU LADRILHEIRO (HORISTA)	Mão de Obra	H	0,0120000	15,93	0,19
				MO sem LS =>	0,19	LS =>	0,00	0,19
				Valor do BDI =>	0,04	Valor com BDI =>	0,23	
	Código	Banco	Descrição	Tipo	Und	Quant.	Valor Unit	Total
Composição	95330	SINAPI	CURSO DE CAPACITAÇÃO PARA CARPINTEIRO DE FÓRMAS (ENCARGOS COMPLEMENTARES) - HORISTA	SEDI - SERVIÇOS DIVERSOS	H	1,0000000	0,14	0,14
Insumo	00001213	SINAPI	CARPINTEIRO DE FORMAS (HORISTA)	Mão de Obra	H	0,0094000	15,93	0,14
				MO sem LS =>	0,14	LS =>	0,00	0,14
				Valor do BDI =>	0,03	Valor com BDI =>	0,17	
	Código	Banco	Descrição	Tipo	Und	Quant.	Valor Unit	Total
Composição	95332	SINAPI	CURSO DE CAPACITAÇÃO PARA ELETRICISTA (ENCARGOS COMPLEMENTARES) - HORISTA	SEDI - SERVIÇOS DIVERSOS	H	1,0000000	0,49	0,49
Insumo	00002436	SINAPI	ELETRICISTA	Mão de Obra	H	0,0302000	16,46	0,49
				MO sem LS =>	0,49	LS =>	0,00	0,49
				Valor do BDI =>	0,10	Valor com BDI =>	0,59	
	Código	Banco	Descrição	Tipo	Und	Quant.	Valor Unit	Total
Composição	95334	SINAPI	CURSO DE CAPACITAÇÃO PARA ELETROTÉCNICO (ENCARGOS COMPLEMENTARES) - HORISTA	SEDI - SERVIÇOS DIVERSOS	H	1,0000000	0,41	0,41

- - / MT
 +55 65 992430550 / eng_david_julio@hotmail.com



Assinado com senha por NATAN SILVA ALMEIDA - Contrato Temporário / GST - 18/03/2025 às 09:32:24, SIDNEY DOS SANTOS SOUZA - Contrato Temporário / GST - 18/03/2025 às 10:22:43 +1
 Pessoas - Para verificar todas as assinaturas consulte o link de autenticação.
 Documento Nº: 25453926-5657 - consulta à autenticidade em <https://www.sigadoc.mt.gov.br/sigaex/public/app/autenticar?n=25453926-5657>



SEPLAG/DIC/2025/06952A





Gov. de Mato Grosso
SECRETARIA DE ESTADO DE PLANEJAMENTO E GESTÃO
SECRETARIA DE ESTADO PLANEJAMENTO E GESTÃO / MT
CNPJ: 58.337.873/0001-74

Código	Banco	Descrição	Tipo	Und	Quant.	Valor Unit	Total
00002438	SINAPI	ELETROTECNICO	Mão de Obra	H	0,0250000	16,64	0,41
			MO sem LS =>		0,41	0,00	0,41
			Valor do BDI =>		0,08	0,49	
00002696	SINAPI	ENCANADOR OU BOMBEIRO HIDRAULICO (HORISTA)	Mão de Obra	H	0,0146000	16,46	0,24
			MO sem LS =>		0,24	0,00	0,24
			Valor do BDI =>		0,05	0,29	
95403	SINAPI	CURSO DE CAPACITAÇÃO PARA ENGENHEIRO CIVIL DE OBRA PLENO (ENCARGOS COMPLEMENTARES) - HORISTA	SEDI - SERVIÇOS DIVERSOS	H	1,0000000	1,24	1,24
00002707	SINAPI	ENGENHEIRO CIVIL DE OBRA PLENO	Mão de Obra	H	0,0120000	103,72	1,24
			MO sem LS =>		1,24	0,00	1,24
			Valor do BDI =>		0,26	1,50	
95337	SINAPI	CURSO DE CAPACITAÇÃO PARA GESSEIRO (ENCARGOS COMPLEMENTARES) - HORISTA	SEDI - SERVIÇOS DIVERSOS	H	1,0000000	0,14	0,14
00012872	SINAPI	GESSEIRO (HORISTA)	Mão de Obra	H	0,0094000	15,22	0,14
			MO sem LS =>		0,14	0,00	0,14
			Valor do BDI =>		0,03	0,17	
95338	SINAPI	CURSO DE CAPACITAÇÃO PARA IMPERMEABILIZADOR (ENCARGOS COMPLEMENTARES) - HORISTA	SEDI - SERVIÇOS DIVERSOS	H	1,0000000	0,24	0,24
00012873	SINAPI	IMPERMEABILIZADOR (HORISTA)	Mão de Obra	H	0,0172000	13,98	0,24
			MO sem LS =>		0,24	0,00	0,24
			Valor do BDI =>		0,05	0,29	
95390	SINAPI	CURSO DE CAPACITAÇÃO PARA JARDINEIRO (ENCARGOS COMPLEMENTARES) - HORISTA	SEDI - SERVIÇOS DIVERSOS	H	1,0000000	0,05	0,05
00044503	SINAPI	JARDINEIRO (HORISTA)	Mão de Obra	H	0,0041000	13,31	0,05
			MO sem LS =>		0,05	0,00	0,05
			Valor do BDI =>		0,01	0,06	
95341	SINAPI	CURSO DE CAPACITAÇÃO PARA MARMORISTA/GRANITEIRO (ENCARGOS COMPLEMENTARES) - HORISTA	SEDI - SERVIÇOS DIVERSOS	H	1,0000000	0,19	0,19
00004755	SINAPI	MARMORISTA / GRANITEIRO (HORISTA)	Mão de Obra	H	0,0120000	15,93	0,19
			MO sem LS =>		0,19	0,00	0,19
			Valor do BDI =>		0,04	0,23	
100298	SINAPI	CURSO DE CAPACITAÇÃO PARA MECÂNICO DE REFRIGERAÇÃO (ENCARGOS COMPLEMENTARES) - HORISTA	SEDI - SERVIÇOS DIVERSOS	H	1,0000000	0,40	0,40
00034794	SINAPI	MECANICO DE REFRIGERACAO	Mão de Obra	H	0,0224000	18,12	0,40
			MO sem LS =>		0,40	0,00	0,40

- - / MT
+55 65 992430550 / eng_david_julio@hotmail.com



SEPLAG/DIC/2025/06952A





Gov. de Mato Grosso
SECRETARIA DE ESTADO DE PLANEJAMENTO E GESTÃO
SECRETARIA DE ESTADO PLANEJAMENTO E GESTÃO / MT
CNPJ: 58.337.873/0001-74

				Valor do BDI =>	0,08	Valor com BDI =>	0,48		
	Código	Banco	Descrição	Tipo	Und	Quant.	Valor Unit	Total	
Composição	95405	SINAPI	CURSO DE CAPACITAÇÃO PARA MESTRE DE OBRAS (ENCARGOS COMPLEMENTARES) - HORISTA	SEDI - SERVIÇOS DIVERSOS	H	1,0000000	0,55	0,55	
Insumo	00004069	SINAPI	MESTRE DE OBRAS	Mão de Obra	H	0,0172000	32,33	0,55	
				MO sem LS =>	0,55	LS =>	0,00	0,55	
				Valor do BDI =>	0,12		Valor com BDI =>	0,67	
	Código	Banco	Descrição	Tipo	Und	Quant.	Valor Unit	Total	
Composição	95344	SINAPI	CURSO DE CAPACITAÇÃO PARA MONTADOR DE ESTRUTURA METÁLICA (ENCARGOS COMPLEMENTARES) - HORISTA	SEDI - SERVIÇOS DIVERSOS	H	1,0000000	0,10	0,10	
Insumo	00044497	SINAPI	MONTADOR DE ESTRUTURAS METALICAS HORISTA	Mão de Obra	H	0,0094000	11,28	0,10	
				MO sem LS =>	0,10	LS =>	0,00	0,10	
				Valor do BDI =>	0,02		Valor com BDI =>	0,12	
	Código	Banco	Descrição	Tipo	Und	Quant.	Valor Unit	Total	
Composição	95346	SINAPI	CURSO DE CAPACITAÇÃO PARA MOTORISTA DE BASCULANTE (ENCARGOS COMPLEMENTARES) - HORISTA	SEDI - SERVIÇOS DIVERSOS	H	1,0000000	0,05	0,05	
Insumo	00020020	SINAPI	MOTORISTA DE CAMINHAO-BASCULANTE	Mão de Obra	H	0,0041000	12,35	0,05	
				MO sem LS =>	0,05	LS =>	0,00	0,05	
				Valor do BDI =>	0,01		Valor com BDI =>	0,06	
	Código	Banco	Descrição	Tipo	Und	Quant.	Valor Unit	Total	
Composição	95347	SINAPI	CURSO DE CAPACITAÇÃO PARA MOTORISTA DE CAMINHÃO (ENCARGOS COMPLEMENTARES) - HORISTA	SEDI - SERVIÇOS DIVERSOS	H	1,0000000	0,05	0,05	
Insumo	00004093	SINAPI	MOTORISTA DE CAMINHÃO	Mão de Obra	H	0,0041000	13,10	0,05	
				MO sem LS =>	0,05	LS =>	0,00	0,05	
				Valor do BDI =>	0,01		Valor com BDI =>	0,06	
	Código	Banco	Descrição	Tipo	Und	Quant.	Valor Unit	Total	
Composição	95389	SINAPI	CURSO DE CAPACITAÇÃO PARA OPERADOR DE BETONEIRA ESTACIONÁRIA/MISTURADOR (ENCARGOS COMPLEMENTARES) - HORISTA	SEDI - SERVIÇOS DIVERSOS	H	1,0000000	0,07	0,07	
Insumo	00037666	SINAPI	OPERADOR DE BETONEIRA ESTACIONARIA / MISTURADOR	Mão de Obra	H	0,0067000	11,38	0,07	
				MO sem LS =>	0,07	LS =>	0,00	0,07	
				Valor do BDI =>	0,01		Valor com BDI =>	0,08	
	Código	Banco	Descrição	Tipo	Und	Quant.	Valor Unit	Total	
Composição	95358	SINAPI	CURSO DE CAPACITAÇÃO PARA OPERADOR DE GUINCHO (ENCARGOS COMPLEMENTARES) - HORISTA	SEDI - SERVIÇOS DIVERSOS	H	1,0000000	0,15	0,15	
Insumo	00004253	SINAPI	OPERADOR DE GUINCHO OU GUINCHEIRO	Mão de Obra	H	0,0133000	11,45	0,15	
				MO sem LS =>	0,15	LS =>	0,00	0,15	
				Valor do BDI =>	0,03		Valor com BDI =>	0,18	
	Código	Banco	Descrição	Tipo	Und	Quant.	Valor Unit	Total	
Composição	95361	SINAPI	CURSO DE CAPACITAÇÃO PARA OPERADOR DE MARTELETE OU MARTELETEIRO (ENCARGOS COMPLEMENTARES) - HORISTA	SEDI - SERVIÇOS DIVERSOS	H	1,0000000	0,06	0,06	
Insumo	00004257	SINAPI	OPERADOR DE MARTELETE OU MARTELETEIRO	Mão de Obra	H	0,0067000	9,56	0,06	
				MO sem LS =>	0,06	LS =>	0,00	0,06	
				Valor do BDI =>	0,01		Valor com BDI =>	0,07	

- - / MT
+55 65 992430550 / eng_david_julio@hotmail.com



SEPLAG/DIC/2025/06952A





Gov. de Mato Grosso
SECRETARIA DE ESTADO DE PLANEJAMENTO E GESTÃO
SECRETARIA DE ESTADO PLANEJAMENTO E GESTÃO / MT
CNPJ: 58.337.873/0001-74

	Código	Banco	Descrição	Tipo	Und	Quant.	Valor Unit	Total
Composição	95360	SINAPI	CURSO DE CAPACITAÇÃO PARA OPERADOR DE MÁQUINAS E EQUIPAMENTOS (ENCARGOS COMPLEMENTARES) - HORISTA	SEDI - SERVIÇOS DIVERSOS	H	1,0000000	0,11	0,11
Insumo	00004230	SINAPI	OPERADOR DE MÁQUINAS E TRATORES DIVERSOS (TERRAPLANAGEM)	Mão de Obra	H	0,0094000	12,13	0,11
				MO sem LS =>	0,11	LS =>	0,00	0,11
				Valor do BDI =>	0,02	Valor com BDI =>	0,13	
Composição	95371	SINAPI	CURSO DE CAPACITAÇÃO PARA PEDREIRO (ENCARGOS COMPLEMENTARES) - HORISTA	SEDI - SERVIÇOS DIVERSOS	H	1,0000000	0,27	0,27
Insumo	00004750	SINAPI	PEDREIRO (HORISTA)	Mão de Obra	H	0,0172000	15,93	0,27
				MO sem LS =>	0,27	LS =>	0,00	0,27
				Valor do BDI =>	0,05	Valor com BDI =>	0,32	
Composição	95372	SINAPI	CURSO DE CAPACITAÇÃO PARA PINTOR (ENCARGOS COMPLEMENTARES) - HORISTA	SEDI - SERVIÇOS DIVERSOS	H	1,0000000	0,19	0,19
Insumo	00004783	SINAPI	PINTOR (HORISTA)	Mão de Obra	H	0,0120000	15,93	0,19
				MO sem LS =>	0,19	LS =>	0,00	0,19
				Valor do BDI =>	0,04	Valor com BDI =>	0,23	
Composição	95377	SINAPI	CURSO DE CAPACITAÇÃO PARA SERRALHEIRO (ENCARGOS COMPLEMENTARES) - HORISTA	SEDI - SERVIÇOS DIVERSOS	H	1,0000000	0,14	0,14
Insumo	00006110	SINAPI	SERRALHEIRO (HORISTA)	Mão de Obra	H	0,0094000	15,93	0,14
				MO sem LS =>	0,14	LS =>	0,00	0,14
				Valor do BDI =>	0,03	Valor com BDI =>	0,17	
Composição	95378	SINAPI	CURSO DE CAPACITAÇÃO PARA SERVENTE (ENCARGOS COMPLEMENTARES) - HORISTA	SEDI - SERVIÇOS DIVERSOS	H	1,0000000	0,20	0,20
Insumo	00006111	SINAPI	SERVENTE DE OBRAS	Mão de Obra	H	0,0172000	11,85	0,20
				MO sem LS =>	0,20	LS =>	0,00	0,20
				Valor do BDI =>	0,04	Valor com BDI =>	0,24	
Composição	95385	SINAPI	CURSO DE CAPACITAÇÃO PARA TELHADISTA (ENCARGOS COMPLEMENTARES) - HORISTA	SEDI - SERVIÇOS DIVERSOS	H	1,0000000	0,14	0,14
Insumo	00012869	SINAPI	TELHADOR (HORISTA)	Mão de Obra	H	0,0094000	15,74	0,14
				MO sem LS =>	0,14	LS =>	0,00	0,14
				Valor do BDI =>	0,03	Valor com BDI =>	0,17	
Composição	95406	SINAPI	CURSO DE CAPACITAÇÃO PARA TOPOGRAFO (ENCARGOS COMPLEMENTARES) - HORISTA	SEDI - SERVIÇOS DIVERSOS	H	1,0000000	0,10	0,10
Insumo	00007592	SINAPI	TOPOGRAFO	Mão de Obra	H	0,0067000	15,93	0,10
				MO sem LS =>	0,10	LS =>	0,00	0,10
				Valor do BDI =>	0,02	Valor com BDI =>	0,12	
	Código	Banco	Descrição	Tipo	Und	Quant.	Valor Unit	Total

- - / MT
+55 65 992430550 / eng_david_julio@hotmail.com



SEPLAG/DIC/2025/06952A



Assinado com senha por NATAN SILVA ALMEIDA - Contrato Temporário / GST - 18/03/2025 às 09:32:24, SIDNEY DOS SANTOS SOUZA - Contrato Temporário / GST - 18/03/2025 às 10:22:43 +1
Pessoas - Para verificar todas as assinaturas consulte o link de autenticação.
Documento Nº: 25453926-5657 - consulta à autenticidade em <https://www.sigadoc.mt.gov.br/sigaex/public/app/autenticar?n=25453926-5657>



Governo de Mato Grosso
SECRETARIA DE ESTADO DE PLANEJAMENTO E GESTÃO
 SECRETARIA DE ESTADO PLANEJAMENTO E GESTÃO / MT
 CNPJ: 58.337.873/0001-74

Composição	95387	SINAPI	CURSO DE CAPACITAÇÃO PARA VIDRAÇEIRO (ENCARGOS COMPLEMENTARES) - HORISTA	SEDI - SERVIÇOS DIVERSOS	H	1,0000000	0,16	0,16
Insumo	00010489	SINAPI	VIDRAÇEIRO (HORISTA)	Mão de Obra	H	0,0120000	13,72	0,16
				MO sem LS =>		0,16	LS =>	0,00
				Valor do BDI =>		0,03	Valor com BDI =>	0,19

	Código	Banco	Descrição	Tipo	Und	Quant.	Valor Unit	Total
Composição	88264	SINAPI	ELETRICISTA COM ENCARGOS COMPLEMENTARES	SEDI - SERVIÇOS DIVERSOS	H	1,0000000	21,87	21,87
Composição Auxiliar	95332	SINAPI	CURSO DE CAPACITAÇÃO PARA ELETRICISTA (ENCARGOS COMPLEMENTARES) - HORISTA	SEDI - SERVIÇOS DIVERSOS	H	1,0000000	0,49	0,49
Insumo	00002436	SINAPI	ELETRICISTA	Mão de Obra	H	1,0000000	16,46	16,46
Insumo	00037370	SINAPI	ALIMENTAÇÃO - HORISTA (COLETADO CAIXA)	Outros	H	1,0000000	1,52	1,52
Insumo	00037371	SINAPI	TRANSPORTE - HORISTA (COLETADO CAIXA)	Serviços	H	1,0000000	0,68	0,68
Insumo	00037372	SINAPI	EXAMES - HORISTA (COLETADO CAIXA)	Outros	H	1,0000000	0,81	0,81
Insumo	00037373	SINAPI	SEGURO - HORISTA (COLETADO CAIXA)	Taxas	H	1,0000000	0,06	0,06
Insumo	00043460	SINAPI	FERRAMENTAS - FAMILIA ELETRICISTA - HORISTA (ENCARGOS COMPLEMENTARES - COLETADO CAIXA)	Equipamento	H	1,0000000	0,78	0,78
Insumo	00043484	SINAPI	EPI - FAMILIA ELETRICISTA - HORISTA (ENCARGOS COMPLEMENTARES - COLETADO CAIXA)	Equipamento	H	1,0000000	1,07	1,07
				MO sem LS =>		16,95	LS =>	0,00
				Valor do BDI =>		4,68	Valor com BDI =>	26,55

	Código	Banco	Descrição	Tipo	Und	Quant.	Valor Unit	Total
Composição	280014	SEDOP	ELETRICISTA COM ENCARGOS COMPLEMENTARES		H	1,0000000	21,50	21,50
Composição Auxiliar	095332	SEDOP	CURSO DE CAPACITAÇÃO PARA ELETRICISTA (ENCARGOS COMPLEMENTARES) - HORISTA		H	1,0000000	0,44	0,44
Insumo	37372	SEDOP	EXAMES - HORISTA (ENCARGOS COMPLEMENTARES) (COLETADO CAIXA)	Outros	H	1,0000000	0,81	0,81
Insumo	43484	SEDOP	EPI - FAMILIA ELETRICISTA - HORISTA (ENCARGOS COMPLEMENTARES - COLETADO CAIXA)	Equipamento	H	1,0000000	1,07	1,07
Insumo	2436	SEDOP	ELETRICISTA	Mão de Obra	H	1,0000000	14,60	14,60
Insumo	37370	SEDOP	ALIMENTAÇÃO - HORISTA (ENCARGOS COMPLEMENTARES) (COLETADO CAIXA)	Outros	H	1,0000000	2,83	2,83
Insumo	37373	SEDOP	SEGURO - HORISTA (ENCARGOS COMPLEMENTARES) (COLETADO CAIXA)	Taxas	H	1,0000000	0,06	0,06
Insumo	43460	SEDOP	FERRAMENTAS - FAMILIA ELETRICISTA - HORISTA (ENCARGOS COMPLEMENTARES - COLETADO CAIXA)	Equipamento	H	1,0000000	0,78	0,78
Insumo	37371	SEDOP	TRANSPORTE - HORISTA (ENCARGOS COMPLEMENTARES) (COLETADO CAIXA)	Serviços	H	1,0000000	0,91	0,91
				MO sem LS =>		15,04	LS =>	0,00
				Valor do BDI =>		4,61	Valor com BDI =>	26,11

	Código	Banco	Descrição	Tipo	Und	Quant.	Valor Unit	Total
Composição	MAO-OF-035	SETOP	ELETRICISTA COM ENCARGOS COMPLEMENTARES		hora	1,0000000	23,36	23,36
Insumo	MOED- 20142	SETOP	ELETRICISTA	Mão de Obra	H	1,0000000	17,92	17,92
Insumo	MATED- 13096	SETOP	CESTA BÁSICA/ ALIMENTAÇÃO - HORISTA (ENCARGOS COMPLEMENTARES)	Material	hora	1,0000000	1,41	1,41
Insumo	MATED- 13099	SETOP	EXAMES - HORISTA (ENCARGOS COMPLEMENTARES)	Material	hora	1,0000000	0,81	0,81
Insumo	MATED- 13098	SETOP	SEGURO - HORISTA (ENCARGOS COMPLEMENTARES)	Material	hora	1,0000000	0,06	0,06
Insumo	MATED- 13097	SETOP	TRANSPORTE - HORISTA (ENCARGOS COMPLEMENTARES)	Material	hora	1,0000000	0,77	0,77
Insumo	ED-5224	SETOP	CURSO DE CAPACITAÇÃO PARA ELETRICISTA (ENCARGOS COMPLEMENTARES) - HORISTA	Serviços	hora	1,0000000	0,54	0,54
Insumo	ED-14650	SETOP	EPI PARA ELETRICISTA - HORISTA (ENCARGOS COMPLEMENTARES)	Serviços	hora	1,0000000	1,07	1,07

- - / MT
 +55 65 992430550 / eng_david_julio@hotmail.com



Assinado com senha por NATAN SILVA ALMEIDA - Contrato Temporário / GST - 18/03/2025 às 09:32:24, SIDNEY DOS SANTOS SOUZA - Contrato Temporário / GST - 18/03/2025 às 10:22:43 +1
 Pessoas - Para verificar todas as assinaturas consulte o link de autenticação.
 Documento N°: 25453926-5657 - consulta à autenticidade em <https://www.sigadoc.mt.gov.br/sigaex/public/app/autenticar?n=25453926-5657>



SEPLAG/DIC202506952A





Governo de Mato Grosso
SECRETARIA DE ESTADO DE PLANEJAMENTO E GESTÃO
 SECRETARIA DE ESTADO PLANEJAMENTO E GESTÃO / MT
 CNPJ: 58.337.873/0001-74

Insuno	ED-14686	SETOP	FERRAMENTAS PARA ELETRICISTA - HORISTA (ENCARGOS COMPLEMENTARES)	Serviços	hora	1,0000000	0,78	0,78
				MO sem LS =>	17,92	LS =>	0,00	17,92
				Valor do BDI =>	5,01	Valor com BDI =>		28,37
	Código	Banco	Descrição	Tipo	Und	Quant.	Valor Unit	Total
Composição	88266	SINAPI	ELETROTÉCNICO COM ENCARGOS COMPLEMENTARES	SEDI - SERVIÇOS DIVERSOS	H	1,0000000	21,97	21,97
Composição Auxiliar	95334	SINAPI	CURSO DE CAPACITAÇÃO PARA ELETROTÉCNICO (ENCARGOS COMPLEMENTARES) - HORISTA	SEDI - SERVIÇOS DIVERSOS	H	1,0000000	0,41	0,41
Insuno	00002438	SINAPI	ELETROTECNICO	Mão de Obra	H	1,0000000	16,64	16,64
Insuno	00037370	SINAPI	ALIMENTACAO - HORISTA (COLETADO CAIXA)	Outros	H	1,0000000	1,52	1,52
Insuno	00037371	SINAPI	TRANSPORTE - HORISTA (COLETADO CAIXA)	Serviços	H	1,0000000	0,68	0,68
Insuno	00037372	SINAPI	EXAMES - HORISTA (COLETADO CAIXA)	Outros	H	1,0000000	0,81	0,81
Insuno	00037373	SINAPI	SEGURO - HORISTA (COLETADO CAIXA)	Taxas	H	1,0000000	0,06	0,06
Insuno	00043460	SINAPI	FERRAMENTAS - FAMILIA ELETRICISTA - HORISTA (ENCARGOS COMPLEMENTARES - COLETADO CAIXA)	Equipamento	H	1,0000000	0,78	0,78
Insuno	00043484	SINAPI	EPI - FAMILIA ELETRICISTA - HORISTA (ENCARGOS COMPLEMENTARES - COLETADO CAIXA)	Equipamento	H	1,0000000	1,07	1,07
				MO sem LS =>	17,05	LS =>	0,00	17,05
				Valor do BDI =>	4,70	Valor com BDI =>		26,67
	Código	Banco	Descrição	Tipo	Und	Quant.	Valor Unit	Total
Composição	88267	SINAPI	ENCANADOR OU BOMBEIRO HIDRÁULICO COM ENCARGOS COMPLEMENTARES	SEDI - SERVIÇOS DIVERSOS	H	1,0000000	21,03	21,03
Composição Auxiliar	95335	SINAPI	CURSO DE CAPACITAÇÃO PARA ENCANADOR OU BOMBEIRO HIDRÁULICO (ENCARGOS COMPLEMENTARES) - HORISTA	SEDI - SERVIÇOS DIVERSOS	H	1,0000000	0,24	0,24
Insuno	00002696	SINAPI	ENCANADOR OU BOMBEIRO HIDRAULICO (HORISTA)	Mão de Obra	H	1,0000000	16,46	16,46
Insuno	00037370	SINAPI	ALIMENTACAO - HORISTA (COLETADO CAIXA)	Outros	H	1,0000000	1,52	1,52
Insuno	00037371	SINAPI	TRANSPORTE - HORISTA (COLETADO CAIXA)	Serviços	H	1,0000000	0,68	0,68
Insuno	00037372	SINAPI	EXAMES - HORISTA (COLETADO CAIXA)	Outros	H	1,0000000	0,81	0,81
Insuno	00037373	SINAPI	SEGURO - HORISTA (COLETADO CAIXA)	Taxas	H	1,0000000	0,06	0,06
Insuno	00043461	SINAPI	FERRAMENTAS - FAMILIA ENCANADOR - HORISTA (ENCARGOS COMPLEMENTARES - COLETADO CAIXA)	Equipamento	H	1,0000000	0,32	0,32
Insuno	00043485	SINAPI	EPI - FAMILIA ENCANADOR - HORISTA (ENCARGOS COMPLEMENTARES - COLETADO CAIXA)	Equipamento	H	1,0000000	0,94	0,94
				MO sem LS =>	16,70	LS =>	0,00	16,70
				Valor do BDI =>	4,50	Valor com BDI =>		25,53
	Código	Banco	Descrição	Tipo	Und	Quant.	Valor Unit	Total
Composição	280016	SEDOP	ENCANADOR OU BOMBEIRO HIDRÁULICO COM ENCARGOS COMPLEMENTARES		H	1,0000000	20,68	20,68
Composição Auxiliar	095335	SEDOP	CURSO DE CAPACITAÇÃO PARA ENCANADOR OU BOMBEIRO HIDRÁULICO (ENCARGOS COMPLEMENTARES) - HORISTA		H	1,0000000	0,21	0,21
Insuno	37372	SEDOP	EXAMES - HORISTA (ENCARGOS COMPLEMENTARES) (COLETADO CAIXA)	Outros	H	1,0000000	0,81	0,81
Insuno	43485	SEDOP	EPI - FAMILIA ENCANADOR - HORISTA (ENCARGOS COMPLEMENTARES - COLETADO CAIXA)	Equipamento	H	1,0000000	0,94	0,94
Insuno	2696	SEDOP	ENCANADOR OU BOMBEIRO HIDRAULICO	Mão de Obra	H	1,0000000	14,60	14,60
Insuno	37370	SEDOP	ALIMENTACAO - HORISTA (ENCARGOS COMPLEMENTARES) (COLETADO CAIXA)	Outros	H	1,0000000	2,83	2,83
Insuno	37373	SEDOP	SEGURO - HORISTA (ENCARGOS COMPLEMENTARES) (COLETADO CAIXA)	Taxas	H	1,0000000	0,06	0,06

- - / MT
 +55 65 992430550 / eng_david_julio@hotmail.com



SEPLAG/DIC/2025/06952A



Assinado com senha por NATAN SILVA ALMEIDA - Contrato Temporário / GST - 18/03/2025 às 09:32:24, SIDNEY DOS SANTOS SOUZA - Contrato Temporário / GST - 18/03/2025 às 10:22:43 +1
 Pessoas - Para verificar todas as assinaturas consulte o link de autenticação.
 Documento Nº: 25453926-5657 - consulta à autenticidade em <https://www.sigadoc.mt.gov.br/sigaex/public/app/autenticar?n=25453926-5657>





Governo de Mato Grosso
SECRETARIA DE ESTADO DE PLANEJAMENTO E GESTÃO
 SECRETARIA DE ESTADO PLANEJAMENTO E GESTÃO / MT
 CNPJ: 58.337.873/0001-74

Insumo	43461	SEDOP	FERRAMENTAS - FAMILIA ENCANADOR - HORISTA (ENCARGOS COMPLEMENTARES - COLETADO CAIXA)	Equipamento	H	1,0000000	0,32	0,32
Insumo	37371	SEDOP	TRANSPORTE - HORISTA (ENCARGOS COMPLEMENTARES) (COLETADO CAIXA)	Serviços	H	1,0000000	0,91	0,91
				MO sem LS =>		14,81	LS =>	0,00
				Valor do BDI =>		4,43	Valor com BDI =>	14,81
								25,11
Composição	Código	Banco	Descrição	Tipo	Und	Quant.	Valor Unit	Total
	90778	SINAPI	ENGENHEIRO CIVIL DE OBRA PLENO COM ENCARGOS COMPLEMENTARES	SEDI - SERVIÇOS DIVERSOS	H	1,0000000	106,50	106,50
Composição Auxiliar	95403	SINAPI	CURSO DE CAPACITAÇÃO PARA ENGENHEIRO CIVIL DE OBRA PLENO (ENCARGOS COMPLEMENTARES) - HORISTA	SEDI - SERVIÇOS DIVERSOS	H	1,0000000	1,24	1,24
Insumo	00002707	SINAPI	ENGENHEIRO CIVIL DE OBRA PLENO	Mão de Obra	H	1,0000000	103,72	103,72
Insumo	00037372	SINAPI	EXAMES - HORISTA (COLETADO CAIXA)	Outros	H	1,0000000	0,81	0,81
Insumo	00037373	SINAPI	SEGURO - HORISTA (COLETADO CAIXA)	Taxas	H	1,0000000	0,06	0,06
Insumo	00043462	SINAPI	FERRAMENTAS - FAMILIA ENGENHEIRO CIVIL - HORISTA (ENCARGOS COMPLEMENTARES - COLETADO CAIXA)	Equipamento	H	1,0000000	0,01	0,01
Insumo	00043486	SINAPI	EPI - FAMILIA ENGENHEIRO CIVIL - HORISTA (ENCARGOS COMPLEMENTARES - COLETADO CAIXA)	Equipamento	H	1,0000000	0,66	0,66
				MO sem LS =>		104,96	LS =>	0,00
				Valor do BDI =>		22,98	Valor com BDI =>	129,48
Composição	Código	Banco	Descrição	Tipo	Und	Quant.	Valor Unit	Total
	10552	ORSE	Encargos Complementares - Eletricista	Provisórios	h	1,0000000	3,45	3,45
Insumo	10362	ORSE	Seguro de vida e acidente em grupo	Serviços	un	0,0045000	12,54	0,05
Insumo	10492	ORSE	Cesta Básica	Material	un	0,0045000	140,00	0,63
Insumo	10517	ORSE	Exames admissionais/demissionais (checkup)	Serviços	cj	0,0004000	300,00	0,12
Insumo	10579	ORSE	Chave de fenda chata 30 cm	Material	un	0,0002000	22,89	0,00
Insumo	10596	ORSE	Protetor auricular	Material	un	0,0045000	4,90	0,02
Insumo	10599	ORSE	Protetor solar fps 30 com 120ml	Material	un	0,0018000	35,90	0,06
Insumo	10761	ORSE	Refeição - café da manhã (café com leite e dois pães com manteiga)	Serviços	un	0,1018000	5,00	0,50
Insumo	11240	ORSE	Alicate com isolamento	Material	un	0,0002000	43,90	0,00
Insumo	11241	ORSE	Alicate volt-ampereímetro	Material	un	0,0002000	160,00	0,03
Insumo	11242	ORSE	Chave inglesa 12"	Material	un	0,0001000	47,00	0,00
Insumo	158	ORSE	Almoço (Participação do empregador)	Material	un	0,1018000	14,00	1,42
Insumo	1651	ORSE	Óculos branco proteção	Material	pr	0,0008000	5,50	0,00
Insumo	2378	ORSE	Vale transporte	Material	un	0,0654000	4,00	0,26
Insumo	941	ORSE	Fardamento com mangas curta	Material	un	0,0015000	168,50	0,25
Insumo	00012892	SINAPI	LUVA RASPA DE COURO, CANO CURTO (PUNHO *7* CM)	Equipamento	PAR	0,0023000	18,00	0,04
Insumo	00012893	SINAPI	BOTA DE SEGURANCA COM BIQUEIRA DE ACO E COLARINHO ACOLCHOADO	Material	PAR	0,0007000	96,00	0,06
Insumo	00012894	SINAPI	CAPA PARA CHUVA EM PVC COM FORRO DE POLIESTER, COM CAPUZ (AMARELA OU AZUL)	Material	UN	0,0002000	26,00	0,00
Insumo	00012895	SINAPI	CAPACETE DE SEGURANCA ABA FRONTAL COM SUSPENSÃO DE POLIETILENO, SEM JUGULAR (CLASSE B)	Material	UN	0,0006000	20,00	0,01
				MO sem LS =>		0,00	LS =>	0,00
				Valor do BDI =>		0,75	Valor com BDI =>	4,20
Composição	Código	Banco	Descrição	Tipo	Und	Quant.	Valor Unit	Total
	10554	ORSE	Encargos Complementares - Encanador	Provisórios	h	1,0000000	3,50	3,50
Insumo	10362	ORSE	Seguro de vida e acidente em grupo	Serviços	un	0,0045000	12,54	0,05
Insumo	10492	ORSE	Cesta Básica	Material	un	0,0045000	140,00	0,63

- - / MT
 +55 65 992430550 / eng_david_julio@hotmail.com



Assinado com senha por NATAN SILVA ALMEIDA - Contrato Temporário / GST - 18/03/2025 às 09:32:24, SIDNEY DOS SANTOS SOUZA - Contrato Temporário / GST - 18/03/2025 às 10:22:43 +1
 Pessoas - Para verificar todas as assinaturas consulte o link de autenticação.
 Documento N°: 25453926-5657 - consulta à autenticidade em <https://www.sigadoc.mt.gov.br/sigaex/public/app/autenticar?n=25453926-5657>



SEPLAG/DIC202506952A





Gov. de Mato Grosso
SECRETARIA DE ESTADO DE PLANEJAMENTO E GESTÃO
SECRETARIA DE ESTADO PLANEJAMENTO E GESTÃO / MT
CNPJ: 58.337.873/0001-74

Insumo	10517	ORSE	Exames admissionais/demissionais (checkup)	Serviços						
Insumo	10592	ORSE	Lima chata 12"	Material	un	0,0001000	34,32		0,00	
Insumo	10593	ORSE	Praio simples 30cm	Material	un	0,0001000	19,57		0,00	
Insumo	10596	ORSE	Protetor auricular	Material	un	0,0045000	4,90		0,02	
Insumo	10599	ORSE	Protetor solar fps 30 com 120ml	Material	un	0,0018000	35,90		0,06	
Insumo	10761	ORSE	Refeição - café da manhã (café com leite e dois pães com manteiga)	Serviços	un	0,1018000	5,00		0,50	
Insumo	11253	ORSE	Tarracha para tubos PVC de 1/2"	Material	un	0,0011000	23,00		0,02	
Insumo	11254	ORSE	Tarracha para tubos PVC de 3/4"	Material	un	0,0007000	22,80		0,01	
Insumo	11255	ORSE	Tarracha para tubos PVC de 1"	Material	un	0,0008000	21,96		0,01	
Insumo	11256	ORSE	Tarracha para tubos PVC de 1 1/2"	Material	un	0,0004000	60,00		0,02	
Insumo	11257	ORSE	Tarracha para tubos PVC de 1 1/4"	Material	un	0,0004000	31,36		0,01	
Insumo	158	ORSE	Almoço (Participação do empregador)	Material	un	0,1018000	14,00		1,42	
Insumo	1651	ORSE	Óculos branco proteção	Material	pr	0,0008000	5,50		0,00	
Insumo	2378	ORSE	Vale transporte	Material	un	0,0654000	4,00		0,26	
Insumo	941	ORSE	Fardamento com mangas curta	Material	un	0,0015000	168,50		0,25	
Insumo	00012892	SINAPI	LUVA RASPA DE COURO, CANO CURTO (PUNHO *7* CM)	Equipamento	PAR	0,0023000	18,00		0,04	
Insumo	00012893	SINAPI	BOTA DE SEGURANCA COM BIQUEIRA DE ACO E COLARINHO ACOLCHOADO	Material	PAR	0,0008000	96,00		0,07	
Insumo	00012894	SINAPI	CAPA PARA CHUVA EM PVC COM FORRO DE POLIESTER, COM CAPUZ (AMARELA OU AZUL)	Material	UN	0,0002000	26,00		0,00	
Insumo	00012895	SINAPI	CAPACETE DE SEGURANCA ABA FRONTAL COM SUSPENSAO DE POLIETILENO, SEM JUGULAR (CLASSE B)	Material	UN	0,0006000	20,00		0,01	
						MO sem LS =>	0,00	LS =>	0,00	0,00
						Valor do BDI =>	0,77	Valor com BDI =>	4,27	
	Código	Banco	Descrição	Tipo	Und	Quant.	Valor Unit	Total		
Composição	10550	ORSE	Encargos Complementares - Pedreiro	Provisórios	h	1,0000000	3,46	3,46		
Insumo	10282	ORSE	Regua de aluminio c/ 2,00m (para pedreiro)	Material	un	0,0002000	40,80	0,00		
Insumo	10362	ORSE	Seguro de vida e acidente em grupo	Serviços	un	0,0045000	12,54	0,05		
Insumo	10492	ORSE	Cesta Básica	Material	un	0,0045000	140,00	0,63		
Insumo	10517	ORSE	Exames admissionais/demissionais (checkup)	Serviços	cj	0,0004000	300,00	0,12		
Insumo	10596	ORSE	Protetor auricular	Material	un	0,0045000	4,90	0,02		
Insumo	10599	ORSE	Protetor solar fps 30 com 120ml	Material	un	0,0018000	35,90	0,06		
Insumo	10761	ORSE	Refeição - café da manhã (café com leite e dois pães com manteiga)	Serviços	un	0,1018000	5,00	0,50		
Insumo	10789	ORSE	Nível de bolha de madeira	Material	un	0,0002000	16,50	0,00		
Insumo	10790	ORSE	Prumo de face	Material	un	0,0001000	22,98	0,00		
Insumo	11243	ORSE	Martelo sem unha	Material	un	0,0001000	16,55	0,00		
Insumo	11245	ORSE	Desempoladeira de madeira 12x22	Material	un	0,0007000	11,26	0,00		
Insumo	11246	ORSE	Escala métrica de bambú	Material	Un	0,0007000	9,05	0,00		
Insumo	11247	ORSE	Serra mármore Serra marmore	Material	un	0,0001000	327,80	0,03		
Insumo	11264	ORSE	Marreta de 1/2 kg com cabo	Material	un	0,0002000	13,52	0,00		
Insumo	11265	ORSE	Martelo de borracha com cabo	Material	un	0,0004000	11,50	0,00		
Insumo	158	ORSE	Almoço (Participação do empregador)	Material	un	0,1018000	14,00	1,42		
Insumo	1651	ORSE	Óculos branco proteção	Material	pr	0,0008000	5,50	0,00		
Insumo	2378	ORSE	Vale transporte	Material	un	0,0654000	4,00	0,26		
Insumo	4174	ORSE	Desempenadeira de aço lisa, cabo madeira, ref:143, Atlas ou similar	Material	un	0,0005000	10,80	0,00		
Insumo	4722	ORSE	Colher de pedreiro	Material	un	0,0004000	18,59	0,00		
Insumo	941	ORSE	Fardamento com mangas curta	Material	un	0,0015000	168,50	0,25		
Insumo	00012892	SINAPI	LUVA RASPA DE COURO, CANO CURTO (PUNHO *7* CM)	Equipamento	PAR	0,0023000	18,00	0,04		
Insumo	00012893	SINAPI	BOTA DE SEGURANCA COM BIQUEIRA DE ACO E COLARINHO ACOLCHOADO	Material	PAR	0,0008000	96,00	0,07		

- - / MT
+55 65 992430550 / eng_david_julio@hotmail.com



SEPLAG/DIC/2025/06952A



Assinado com senha por NATAN SILVA ALMEIDA - Contrato Temporário / GST - 18/03/2025 às 09:32:24, SIDNEY DOS SANTOS SOUZA - Contrato Temporário / GST - 18/03/2025 às 10:22:43 +1
Pessoas - Para verificar todas as assinaturas consulte o link de autenticação.
Documento N°: 25453926-5657 - consulta à autenticidade em <https://www.sigadoc.mt.gov.br/sigaex/public/app/autenticar?n=25453926-5657>



Governo de Mato Grosso
SECRETARIA DE ESTADO DE PLANEJAMENTO E GESTÃO
 SECRETARIA DE ESTADO PLANEJAMENTO E GESTÃO / MT
 CNPJ: 58.337.873/0001-74

Insumo	00012894	SINAPI	CAPA PARA CHUVA EM PVC COM FORRO DE POLIESTER, COM CAPUZ (AMARELA OU AZUL)	Material	UN	0,0002000	26,00	0,00
Insumo	00012895	SINAPI	CAPACETE DE SEGURANCA ABA FRONTAL COM SUSPENSAO DE POLIETILENO, SEM JUGULAR (CLASSE B)	Material	UN	0,0006000	20,00	0,01
				MO sem LS =>		0,00	LS =>	0,00
				Valor do BDI =>		0,76	Valor com BDI =>	4,22
	Código	Banco	Descrição	Tipo	Und	Quant.	Valor Unit	Total
Composição	10549	ORSE	Encargos Complementares - Servente	Provisórios	h	1,0000000	3,57	3,57
Insumo	10362	ORSE	Seguro de vida e acidente em grupo	Serviços	un	0,0045000	12,54	0,05
Insumo	10492	ORSE	Cesta Básica	Material	un	0,0045000	140,00	0,63
Insumo	10517	ORSE	Exames admissionais/demissionais (checkup)	Serviços	cj	0,0004000	300,00	0,12
Insumo	10596	ORSE	Protetor auricular	Material	un	0,0045000	4,90	0,02
Insumo	10599	ORSE	Protetor solar fps 30 com 120ml	Material	un	0,0018000	35,90	0,06
Insumo	10761	ORSE	Refeição - café da manhã (café com leite e dois pães com manteiga)	Serviços	un	0,1018000	5,00	0,50
Insumo	10788	ORSE	Pá quadrada	Material	un	0,0002000	36,90	0,00
Insumo	158	ORSE	Almoço (Participação do empregador)	Material	un	0,1018000	14,00	1,42
Insumo	1651	ORSE	Oculos branco proteção	Material	pr	0,0008000	5,50	0,00
Insumo	2378	ORSE	Vale transporte	Material	un	0,0941000	4,00	0,37
Insumo	4728	ORSE	Talhadeira chata 10" Talhadeira chara 10"	Material	un	0,0003000	13,85	0,00
Insumo	4729	ORSE	Marreta 1 kg com cabo	Material	un	0,0001000	28,80	0,00
Insumo	941	ORSE	Fardamento com mangas curta	Material	un	0,0015000	168,50	0,25
Insumo	00002711	SINAPI	CARRINHO DE MAO DE ACO CAPACIDADE 50 A 60 L, PNEU COM CAMARA	Equipamento	UN	0,0002000	185,45	0,03
Insumo	00012892	SINAPI	LUVA RASPA DE COURO, CANO CURTO (PUNHO *7* CM)	Equipamento	PAR	0,0023000	18,00	0,04
Insumo	00012893	SINAPI	BOTA DE SEGURANCA COM BIQUEIRA DE ACO E COLARINHO ACOLCHOADO	Material	PAR	0,0008000	96,00	0,07
Insumo	00012894	SINAPI	CAPA PARA CHUVA EM PVC COM FORRO DE POLIESTER, COM CAPUZ (AMARELA OU AZUL)	Material	UN	0,0002000	26,00	0,00
Insumo	00012895	SINAPI	CAPACETE DE SEGURANCA ABA FRONTAL COM SUSPENSAO DE POLIETILENO, SEM JUGULAR (CLASSE B)	Material	UN	0,0006000	20,00	0,01
				MO sem LS =>		0,00	LS =>	0,00
				Valor do BDI =>		0,78	Valor com BDI =>	4,35
	Código	Banco	Descrição	Tipo	Und	Quant.	Valor Unit	Total
Composição	92273	SINAPI	FABRICAÇÃO DE ESCORAS DO TIPO PONTALETE, EM MADEIRA, PARA PÉ-DIREITO SIMPLES. AF_09/2020	FUES - FUNDAÇÕES E ESTRUTURAS	M	1,0000000	15,22	15,22
Composição Auxiliar	88239	SINAPI	AJUDANTE DE CARPINTEIRO COM ENCARGOS COMPLEMENTARES	SEDI - SERVIÇOS DIVERSOS	H	0,0210000	17,75	0,37
Composição Auxiliar	88262	SINAPI	CARPINTEIRO DE FORMAS COM ENCARGOS COMPLEMENTARES	SEDI - SERVIÇOS DIVERSOS	H	0,1060000	20,85	2,21
Composição Auxiliar	91692	SINAPI	SERRA CIRCULAR DE BANCADA COM MOTOR ELÉTRICO POTÊNCIA DE 5HP, COM COIFA PARA DISCO 10" - CHP DIURNO. AF_08/2015	CHOR - CUSTOS HORÁRIOS DE MÁQUINAS E EQUIPAMENTOS	CHP	0,0070000	17,52	0,12
Composição Auxiliar	91693	SINAPI	SERRA CIRCULAR DE BANCADA COM MOTOR ELÉTRICO POTÊNCIA DE 5HP, COM COIFA PARA DISCO 10" - CHI DIURNO. AF_08/2015	CHOR - CUSTOS HORÁRIOS DE MÁQUINAS E EQUIPAMENTOS	CHI	0,0140000	16,21	0,22
Insumo	00004491	SINAPI	PONTALETE *7,5 X 7,5* CM EM PINUS, MISTA OU EQUIVALENTE DA REGIAO - BRUTA	Material	M	1,3100000	8,98	11,76
Insumo	00005068	SINAPI	PREGO DE ACO POLIDO COM CABECA 17 X 21 (2 X 11)	Material	KG	0,0230000	23,76	0,54
				MO sem LS =>		2,22	LS =>	0,00
				Valor do BDI =>		3,27	Valor com BDI =>	18,49
	Código	Banco	Descrição	Tipo	Und	Quant.	Valor Unit	Total

- - / MT
 +55 65 992430550 / eng_david_julio@hotmail.com



Assinado com senha por NATAN SILVA ALMEIDA - Contrato Temporário / GST - 18/03/2025 às 09:32:24, SIDNEY DOS SANTOS SOUZA - Contrato Temporário / GST - 18/03/2025 às 10:22:43 +1
 Pessoas - Para verificar todas as assinaturas consulte o link de autenticação.
 Documento N°: 25453926-5657 - consulta à autenticidade em <https://www.sigadoc.mt.gov.br/sigaex/public/app/autenticar?n=25453926-5657>



SEPLAG/DIC/2025/06952A





Governo de Mato Grosso
SECRETARIA DE ESTADO DE PLANEJAMENTO E GESTÃO
 SECRETARIA DE ESTADO PLANEJAMENTO E GESTÃO / MT
 CNPJ: 58.337.873/0001-74

Composição	101996	SINAPI	FABRICAÇÃO DE FÔRMA PARA ESCADAS, COM 1 LANCE E LAJE PLANA, EM MADEIRA SERRADA, E=25 MM. AF_11/2020	FUES - FUNDAÇÕES E ESTRUTURAS	m²	1,0000000	193,19	193,19	
Composição Auxiliar	88239	SINAPI	AJUDANTE DE CARPINTEIRO COM ENCARGOS COMPLEMENTARES	SEDI - SERVIÇOS DIVERSOS	H	0,1840000	17,75	3,26	
Composição Auxiliar	88262	SINAPI	CARPINTEIRO DE FORMAS COM ENCARGOS COMPLEMENTARES	SEDI - SERVIÇOS DIVERSOS	H	0,9190000	20,85	19,16	
Composição Auxiliar	91692	SINAPI	SERRA CIRCULAR DE BANCADA COM MOTOR ELÉTRICO POTÊNCIA DE 5HP, COM COIFA PARA DISCO 10" - CHP DIURNO. AF_08/2015	CHOR - CUSTOS HORÁRIOS DE MÁQUINAS E EQUIPAMENTOS	CHP	0,0410000	17,52	0,71	
Composição Auxiliar	91693	SINAPI	SERRA CIRCULAR DE BANCADA COM MOTOR ELÉTRICO POTÊNCIA DE 5HP, COM COIFA PARA DISCO 10" - CHI DIURNO. AF_08/2015	CHOR - CUSTOS HORÁRIOS DE MÁQUINAS E EQUIPAMENTOS	CHI	0,1430000	16,21	2,31	
Insumo	00004517	SINAPI	SARRAFO *2,5 X 7,5* CM EM PINUS, MISTA OU EQUIVALENTE DA REGIAO - BRUTA	Material	M	7,3510000	3,14	23,08	
Insumo	00005074	SINAPI	PREGO DE ACO POLIDO COM CABECA 15 X 18 (1 1/2 X 13)	Material	KG	0,0830000	26,62	2,20	
Insumo	00006189	SINAPI	TABUA NAO APARELHADA *2,5 X 30* CM, EM MACARANDUBA, ANGELIM OU EQUIVALENTE DA REGIAO - BRUTA	Material	M	6,6420000	21,45	142,47	
					MO sem LS =>	19,39	LS =>	0,00	19,39
					Valor do BDI =>	41,60	Valor com BDI =>	234,79	
Código	Banco	Descrição		Tipo	Und	Quant.	Valor Unit	Total	
Composição	92263	SINAPI	FABRICAÇÃO DE FÔRMA PARA PILARES E ESTRUTURAS SIMILARES, EM CHAPA DE MADEIRA COMPENSADA RESINADA, E = 17 MM. AF_09/2020	FUES - FUNDAÇÕES E ESTRUTURAS	m²	1,0000000	175,96	175,96	
Composição Auxiliar	88239	SINAPI	AJUDANTE DE CARPINTEIRO COM ENCARGOS COMPLEMENTARES	SEDI - SERVIÇOS DIVERSOS	H	0,2500000	17,75	4,43	
Composição Auxiliar	88262	SINAPI	CARPINTEIRO DE FORMAS COM ENCARGOS COMPLEMENTARES	SEDI - SERVIÇOS DIVERSOS	H	1,2480000	20,85	26,02	
Composição Auxiliar	91692	SINAPI	SERRA CIRCULAR DE BANCADA COM MOTOR ELÉTRICO POTÊNCIA DE 5HP, COM COIFA PARA DISCO 10" - CHP DIURNO. AF_08/2015	CHOR - CUSTOS HORÁRIOS DE MÁQUINAS E EQUIPAMENTOS	CHP	0,0630000	17,52	1,10	
Composição Auxiliar	91693	SINAPI	SERRA CIRCULAR DE BANCADA COM MOTOR ELÉTRICO POTÊNCIA DE 5HP, COM COIFA PARA DISCO 10" - CHI DIURNO. AF_08/2015	CHOR - CUSTOS HORÁRIOS DE MÁQUINAS E EQUIPAMENTOS	CHI	0,1860000	16,21	3,01	
Insumo	00001358	SINAPI	CHAPA/PAINEL DE MADEIRA COMPENSADA RESINADA (MADEIRITE RESINADO ROSA) PARA FORMA DE CONCRETO, DE 2200 x 1100 MM, E = 17 MM	Material	m²	1,3360000	64,93	86,74	
Insumo	00004491	SINAPI	PONTALETE *7,5 X 7,5* CM EM PINUS, MISTA OU EQUIVALENTE DA REGIAO - BRUTA	Material	M	2,3080000	8,98	20,72	
Insumo	00004517	SINAPI	SARRAFO *2,5 X 7,5* CM EM PINUS, MISTA OU EQUIVALENTE DA REGIAO - BRUTA	Material	M	9,2370000	3,14	29,00	
Insumo	00005068	SINAPI	PREGO DE ACO POLIDO COM CABECA 17 X 21 (2 X 11)	Material	KG	0,2080000	23,76	4,94	
					MO sem LS =>	26,33	LS =>	0,00	26,33
					Valor do BDI =>	37,84	Valor com BDI =>	213,80	
Código	Banco	Descrição		Tipo	Und	Quant.	Valor Unit	Total	
Composição	92269	SINAPI	FABRICAÇÃO DE FÔRMA PARA PILARES E ESTRUTURAS SIMILARES, EM MADEIRA SERRADA, E=25 MM. AF_09/2020	FUES - FUNDAÇÕES E ESTRUTURAS	m²	1,0000000	175,81	175,81	
Composição Auxiliar	88239	SINAPI	AJUDANTE DE CARPINTEIRO COM ENCARGOS COMPLEMENTARES	SEDI - SERVIÇOS DIVERSOS	H	0,1430000	17,75	2,53	
Composição Auxiliar	88262	SINAPI	CARPINTEIRO DE FORMAS COM ENCARGOS COMPLEMENTARES	SEDI - SERVIÇOS DIVERSOS	H	0,7150000	20,85	14,90	
Composição Auxiliar	91692	SINAPI	SERRA CIRCULAR DE BANCADA COM MOTOR ELÉTRICO POTÊNCIA DE 5HP, COM COIFA PARA DISCO 10" - CHP DIURNO. AF_08/2015	CHOR - CUSTOS HORÁRIOS DE MÁQUINAS E EQUIPAMENTOS	CHP	0,0500000	17,52	0,87	
Composição Auxiliar	91693	SINAPI	SERRA CIRCULAR DE BANCADA COM MOTOR ELÉTRICO POTÊNCIA DE 5HP, COM COIFA PARA DISCO 10" - CHI DIURNO. AF_08/2015	CHOR - CUSTOS HORÁRIOS DE MÁQUINAS E EQUIPAMENTOS	CHI	0,0930000	16,21	1,50	
Insumo	00004517	SINAPI	SARRAFO *2,5 X 7,5* CM EM PINUS, MISTA OU EQUIVALENTE DA REGIAO - BRUTA	Material	M	4,4320000	3,14	13,91	
Insumo	00005068	SINAPI	PREGO DE ACO POLIDO COM CABECA 17 X 21 (2 X 11)	Material	KG	0,0860000	23,76	2,04	

- - / MT
 +55 65 992430550 / eng_david_julio@hotmail.com



Assinado com senha por NATAN SILVA ALMEIDA - Contrato Temporário / GST - 18/03/2025 às 09:32:24, SIDNEY DOS SANTOS SOUZA - Contrato Temporário / GST - 18/03/2025 às 10:22:43 +1
 Pessoas - Para verificar todas as assinaturas consulte o link de autenticação.
 Documento Nº: 25453926-5657 - consulta à autenticidade em <https://www.sigadoc.mt.gov.br/sigaex/public/app/autenticar?n=25453926-5657>



SEPLAG/DIC/2025/06952A





Governo de Mato Grosso
SECRETARIA DE ESTADO DE PLANEJAMENTO E GESTÃO
 SECRETARIA DE ESTADO PLANEJAMENTO E GESTÃO / MT
 CNPJ: 58.337.873/0001-74

Insumo	00006189	SINAPI	TABUA NAO APARELHADA *2,5 X 30* CM, EM MACARANDUBA, ANGELIM OU EQUIVALENTE DA REGIAO - BRUTA	Material	M	6,5300000	21,45	140,06
				MO sem LS =>		15,08	LS =>	0,00
				Valor do BDI =>		37,89	Valor com BDI =>	213,70
	Código	Banco	Descrição	Tipo	Und	Quant.	Valor Unit	Total
Composição	92270	SINAPI	FABRICAÇÃO DE FÔRMA PARA VIGAS, COM MADEIRA SERRADA, E = 25 MM. AF_09/2020	FUES - FUNDAÇÕES E ESTRUTURAS	m²	1,0000000	136,46	136,46
Composição Auxiliar	88239	SINAPI	AJUDANTE DE CARPINTEIRO COM ENCARGOS COMPLEMENTARES	SEDI - SERVIÇOS DIVERSOS	H	0,1790000	17,75	3,17
Composição Auxiliar	88262	SINAPI	CARPINTEIRO DE FORMAS COM ENCARGOS COMPLEMENTARES	SEDI - SERVIÇOS DIVERSOS	H	0,8930000	20,85	18,61
Composição Auxiliar	91692	SINAPI	SERRA CIRCULAR DE BANCADA COM MOTOR ELÉTRICO POTÊNCIA DE 5HP, COM COIFA PARA DISCO 10" - CHP DIURNO. AF_08/2015	CHOR - CUSTOS HORÁRIOS DE MÁQUINAS E EQUIPAMENTOS	CHP	0,0560000	17,52	0,98
Composição Auxiliar	91693	SINAPI	SERRA CIRCULAR DE BANCADA COM MOTOR ELÉTRICO POTÊNCIA DE 5HP, COM COIFA PARA DISCO 10" - CHI DIURNO. AF_08/2015	CHOR - CUSTOS HORÁRIOS DE MÁQUINAS E EQUIPAMENTOS	CHI	0,1230000	16,21	1,99
Insumo	00004517	SINAPI	SARRAFO *2,5 X 7,5* CM EM PINUS, MISTA OU EQUIVALENTE DA REGIAO - BRUTA	Material	M	4,2280000	3,14	13,27
Insumo	00005068	SINAPI	PREGO DE ACO POLIDO COM CABECA 17 X 21 (2 X 11)	Material	KG	0,1280000	23,76	3,04
Insumo	00006189	SINAPI	TABUA NAO APARELHADA *2,5 X 30* CM, EM MACARANDUBA, ANGELIM OU EQUIVALENTE DA REGIAO - BRUTA	Material	M	4,4480000	21,45	95,40
				MO sem LS =>		18,85	LS =>	0,00
				Valor do BDI =>		29,38	Valor com BDI =>	165,84
	Código	Banco	Descrição	Tipo	Und	Quant.	Valor Unit	Total
Composição	ED-19583	SETOP	FIXAÇÃO DE PERFILADO HORIZONTAL, INCLUSIVE SUPORTE, VERGALHÃO E ACESSÓRIOS, EXCLUSIVE PERFILADO		m	1,0000000	10,68	10,68
Composição Auxiliar	MAO-AJD-015	SETOP	AJUDANTE DE ELETRICISTA COM ENCARGOS COMPLEMENTARES		hora	0,0733333	17,85	1,30
Composição Auxiliar	MAO-OFC-035	SETOP	ELETRICISTA COM ENCARGOS COMPLEMENTARES		hora	0,0183333	23,36	0,42
Insumo	MATED- 18326	SETOP	BUCHA DE NYLON COM PARAFUSO ROSCA SOBERBA CABEÇA SEXTAVADA (COMPRIMENTO: 50MM DIÂMETRO NOMINAL DO PARAFUSO: 4,8MM (3/16") BUCHA: S10)	Material	un	1,3333333	1,30	1,73
Insumo	MATED- 18324	SETOP	PORCA SEXTAVADA (MATERIAL: AÇO DIÂMETRO : 6,35MM [1/4"] PESO/100PÇ : 0,320 KG)	Material	un	1,3333333	0,11	0,14
Insumo	MATED- 18325	SETOP	ARRUELA LISA REDONDA (DIÂMETRO 6,35MM (1/4") PESO/100PÇ: 0,204 KG)	Material	un	1,3333333	0,08	0,10
Insumo	MATED- 11888	SETOP	VERGALHÃO DE AÇO COM ROSCA (DIÂMETRO DA SEÇÃO: 1/4" [6MM])	Material	m	0,2000000	4,56	0,91
Insumo	MATED- 18323	SETOP	CANTONEIRA ZZ PARA VERGALHÃO (ALTURA: 38MM LARGURA:38MM)	Material	un	0,6666666	2,84	1,89
Insumo	ED-49459	SETOP	SUPORTE OU GANCHO PARA PERFILADO, TIPO CURTO, EM CHAPA DE AÇO COM TRATAMENTO PRÉ- ZINCADO, COMPRIMENTO 100MM, INCLUSIVE ACESSÓRIOS E FIXAÇÃO	Serviços	un	0,6666667	6,29	4,19
				MO sem LS =>		1,24	LS =>	0,00
				Valor do BDI =>		2,28	Valor com BDI =>	12,96
	Código	Banco	Descrição	Tipo	Und	Quant.	Valor Unit	Total
Composição	91170	SINAPI	FIXAÇÃO DE TUBOS HORIZONTAIS DE PVC, CPVC OU COBRE DIÂMETROS MENORES OU IGUAIS A 40 MM OU ELETROCALHAS ATÉ 150MM DE LARGURA, COM ABRAÇADEIRA METÁLICA RÍGIDA TIPO D 1/2, FIXADA EM PERFILADO EM LAJE. AF_05/2015	INHI - INSTALAÇÕES HIDROS SANITÁRIAS	M	1,0000000	2,99	2,99
Composição Auxiliar	88248	SINAPI	AUXILIAR DE ENCANADOR OU BOMBEIRO HIDRÁULICO COM ENCARGOS COMPLEMENTARES	SEDI - SERVIÇOS DIVERSOS	H	0,0100000	17,33	0,17

- - / MT
 +55 65 992430550 / eng_david_julio@hotmail.com



Assinado com senha por NATAN SILVA ALMEIDA - Contrato Temporário / GST - 18/03/2025 às 09:32:24, SIDNEY DOS SANTOS SOUZA - Contrato Temporário / GST - 18/03/2025 às 10:22:43 +1
 Pessoas - Para verificar todas as assinaturas consulte o link de autenticação.
 Documento Nº: 25453926-5657 - consulta à autenticidade em <https://www.sigadoc.mt.gov.br/sigaex/public/app/autenticar?n=25453926-5657>



SEPLAG/DIC/2025/06952A





Governo de Mato Grosso
SECRETARIA DE ESTADO DE PLANEJAMENTO E GESTÃO
 SECRETARIA DE ESTADO PLANEJAMENTO E GESTÃO / MT
 CNPJ: 58.337.873/0001-74

Composição Auxiliar	88267	SINAPI	ENCANADOR OU BOMBEIRO HIDRÁULICO COM ENCARGOS COMPLEMENTARES	SEDI - SERVIÇOS DIVERSOS	H	0,0690000	21,03	1,45
Insumo	00000392	SINAPI	ABRACADEIRA EM ACO PARA AMARRACAO DE ELETRODUTOS, TIPO D, COM 1/2" E PARAFUSO DE FIXACAO	Material	UN	0,6500000	2,11	1,37
				MO sem LS =>		1,28	LS =>	0,00
				Valor do BDI =>		0,64	Valor com BDI =>	3,63
	Código	Banco	Descrição	Tipo	Und	Quant.	Valor Unit	Total
Composição	102933	SINAPI	FURADEIRA ELETROMAGNÉTICA, VELOCIDADE (SEM CARGA/ COM CARGA) 450/ 270 RPM, ESPESSURA MÁXIMA DA CHAPA A SER FURADA 60 MM, PORÇA DE ADESÃO MAGNÉTICA 17000 N, POTÊNCIA 1100 W, ALIMENTÇÃO 220 - 60 HZ, MONOFÁSICA - MATERIAIS NA OPERAÇÃO. AF_08/2019	CHOR - CUSTOS HORÁRIOS DE MÁQUINAS E EQUIPAMENTOS	H	1,0000000	0,85	0,85
Insumo	00002705	SINAPI	ENERGIA ELETRICA ATE 2000 KWH INDUSTRIAL, SEM DEMANDA	Material	KWH	0,9400000	0,91	0,85
				MO sem LS =>		0,00	LS =>	0,00
				Valor do BDI =>		0,17	Valor com BDI =>	1,02
	Código	Banco	Descrição	Tipo	Und	Quant.	Valor Unit	Total
Composição	88269	SINAPI	GESSEIRO COM ENCARGOS COMPLEMENTARES	SEDI - SERVIÇOS DIVERSOS	H	1,0000000	20,26	20,26
Composição Auxiliar	95337	SINAPI	CURSO DE CAPACITAÇÃO PARA GESSEIRO (ENCARGOS COMPLEMENTARES) - HORISTA	SEDI - SERVIÇOS DIVERSOS	H	1,0000000	0,14	0,14
Insumo	00012872	SINAPI	GESSEIRO (HORISTA)	Mão de Obra	H	1,0000000	15,22	15,22
Insumo	00037370	SINAPI	ALIMENTACAO - HORISTA (COLETADO CAIXA)	Outros	H	1,0000000	1,52	1,52
Insumo	00037371	SINAPI	TRANSPORTE - HORISTA (COLETADO CAIXA)	Serviços	H	1,0000000	0,68	0,68
Insumo	00037372	SINAPI	EXAMES - HORISTA (COLETADO CAIXA)	Outros	H	1,0000000	0,81	0,81
Insumo	00037373	SINAPI	SEGURO - HORISTA (COLETADO CAIXA)	Taxas	H	1,0000000	0,06	0,06
Insumo	00043465	SINAPI	FERRAMENTAS - FAMILIA PEDREIRO - HORISTA (ENCARGOS COMPLEMENTARES - COLETADO CAIXA)	Equipamento	H	1,0000000	0,74	0,74
Insumo	00043489	SINAPI	EPI - FAMILIA PEDREIRO - HORISTA (ENCARGOS COMPLEMENTARES - COLETADO CAIXA)	Equipamento	H	1,0000000	1,09	1,09
				MO sem LS =>		15,36	LS =>	0,00
				Valor do BDI =>		4,33	Valor com BDI =>	24,59
	Código	Banco	Descrição	Tipo	Und	Quant.	Valor Unit	Total
Composição	90279	SINAPI	GRAUTE FGK=20 MPA; TRAÇO 1:0,04:1,8:2,1 (EM MASSA SECA DE CIMENTO/ CAL/ AREIA GROSSA/ BRITA 0) - PREPARO MECÂNICO COM BETONEIRA 400 L. AF_09/2021	FUES - FUNDAÇÕES E ESTRUTURAS	m³	1,0000000	495,68	495,68
Composição Auxiliar	88316	SINAPI	SERVENTE COM ENCARGOS COMPLEMENTARES	SEDI - SERVIÇOS DIVERSOS	H	2,5492000	16,83	42,90
Composição Auxiliar	88377	SINAPI	OPERADOR DE BETONEIRA ESTACIONÁRIA/MISTURADOR COM ENCARGOS COMPLEMENTARES	SEDI - SERVIÇOS DIVERSOS	H	1,6069000	15,29	24,56
Composição Auxiliar	88830	SINAPI	BETONEIRA CAPACIDADE NOMINAL DE 400 L, CAPACIDADE DE MISTURA 280 L, MOTOR ELÉTRICO TRIFÁSICO POTÊNCIA DE 2 CV, SEM CARREGADOR - CHP DIURNO. AF_10/2014	CHOR - CUSTOS HORÁRIOS DE MÁQUINAS E EQUIPAMENTOS	CHP	1,1138000	1,87	2,08
Composição Auxiliar	88831	SINAPI	BETONEIRA CAPACIDADE NOMINAL DE 400 L, CAPACIDADE DE MISTURA 280 L, MOTOR ELÉTRICO TRIFÁSICO POTÊNCIA DE 2 CV, SEM CARREGADOR - CHI DIURNO. AF_10/2014	CHOR - CUSTOS HORÁRIOS DE MÁQUINAS E EQUIPAMENTOS	CHI	0,4931000	0,37	0,18
Insumo	00000367	SINAPI	AREIA GROSSA - POSTO JAZIDA/FORNECEDOR (RETIRADO NA JAZIDA, SEM TRANSPORTE)	Material	m³	0,6302000	84,59	53,30
Insumo	00001106	SINAPI	CAL HIDRATADA CH-I PARA ARGAMASSAS	Material	KG	15,1255000	0,85	12,85
Insumo	00001379	SINAPI	CIMENTO PORTLAND COMPOSTO CP II-32	Material	KG	420,1527000	0,72	302,50
Insumo	00004720	SINAPI	PEDRA BRITADA N. 0, OU PEDRISCO (4,8 A 9,5 MM) POSTO PEDREIRA/FORNECEDOR, SEM FRETE	Material	m³	0,5882000	97,44	57,31

- - / MT
 +55 65 992430550 / eng_david_julio@hotmail.com



Assinado com senha por NATAN SILVA ALMEIDA - Contrato Temporário / GST - 18/03/2025 às 09:32:24, SIDNEY DOS SANTOS SOUZA - Contrato Temporário / GST - 18/03/2025 às 10:22:43 +1
 Pessoas - Para verificar todas as assinaturas consulte o link de autenticação.
 Documento Nº: 25453926-5657 - consulta à autenticidade em <https://www.sigadoc.mt.gov.br/sigaex/public/app/autenticar?n=25453926-5657>



SEPLAG/DIC/2025/06952A





Governo de Mato Grosso
SECRETARIA DE ESTADO DE PLANEJAMENTO E GESTÃO
 SECRETARIA DE ESTADO PLANEJAMENTO E GESTÃO / MT
 CNPJ: 58.337.873/0001-74

Código	Banco	Descrição	Tipo	Und	Quant.	Valor Unit	Total	
MO sem LS => 49,10 LS => 0,00 49,10 Valor do BDI => 104,48 Valor com BDI => 600,16								
Composição	93282	SINAPI	GUINCHO ELÉTRICO DE COLUNA, CAPACIDADE 400 KG, COM MOTO FREIO, MOTOR TRIFÁSICO DE 1,25 CV - CHI DIURNO. AF_03/2016	CHOR - CUSTOS HORÁRIOS DE MÁQUINAS E EQUIPAMENTOS	CHI	1,0000000	15,80	15,80
Composição Auxiliar	88295	SINAPI	OPERADOR DE GUINCHO COM ENCARGOS COMPLEMENTARES	SEDI - SERVIÇOS DIVERSOS	H	1,0000000	15,44	15,44
Composição Auxiliar	93277	SINAPI	GUINCHO ELÉTRICO DE COLUNA, CAPACIDADE 400 KG, COM MOTO FREIO, MOTOR TRIFÁSICO DE 1,25 CV - DEPRECIÇÃO. AF_03/2016	CHOR - CUSTOS HORÁRIOS DE MÁQUINAS E EQUIPAMENTOS	H	1,0000000	0,33	0,33
Composição Auxiliar	93278	SINAPI	GUINCHO ELÉTRICO DE COLUNA, CAPACIDADE 400 KG, COM MOTO FREIO, MOTOR TRIFÁSICO DE 1,25 CV - JUROS. AF_03/2016	CHOR - CUSTOS HORÁRIOS DE MÁQUINAS E EQUIPAMENTOS	H	1,0000000	0,03	0,03
MO sem LS => 11,60 LS => 0,00 11,60 Valor do BDI => 3,37 Valor com BDI => 19,17								
Código	Banco	Descrição	Tipo	Und	Quant.	Valor Unit	Total	
Composição	93281	SINAPI	GUINCHO ELÉTRICO DE COLUNA, CAPACIDADE 400 KG, COM MOTO FREIO, MOTOR TRIFÁSICO DE 1,25 CV - CHP DIURNO. AF_03/2016	CHOR - CUSTOS HORÁRIOS DE MÁQUINAS E EQUIPAMENTOS	CHP	1,0000000	16,81	16,81
Composição Auxiliar	88295	SINAPI	OPERADOR DE GUINCHO COM ENCARGOS COMPLEMENTARES	SEDI - SERVIÇOS DIVERSOS	H	1,0000000	15,44	15,44
Composição Auxiliar	93277	SINAPI	GUINCHO ELÉTRICO DE COLUNA, CAPACIDADE 400 KG, COM MOTO FREIO, MOTOR TRIFÁSICO DE 1,25 CV - DEPRECIÇÃO. AF_03/2016	CHOR - CUSTOS HORÁRIOS DE MÁQUINAS E EQUIPAMENTOS	H	1,0000000	0,33	0,33
Composição Auxiliar	93278	SINAPI	GUINCHO ELÉTRICO DE COLUNA, CAPACIDADE 400 KG, COM MOTO FREIO, MOTOR TRIFÁSICO DE 1,25 CV - JUROS. AF_03/2016	CHOR - CUSTOS HORÁRIOS DE MÁQUINAS E EQUIPAMENTOS	H	1,0000000	0,03	0,03
Composição Auxiliar	93279	SINAPI	GUINCHO ELÉTRICO DE COLUNA, CAPACIDADE 400 KG, COM MOTO FREIO, MOTOR TRIFÁSICO DE 1,25 CV - MANUTENÇÃO. AF_03/2016	CHOR - CUSTOS HORÁRIOS DE MÁQUINAS E EQUIPAMENTOS	H	1,0000000	0,31	0,31
Composição Auxiliar	93280	SINAPI	GUINCHO ELÉTRICO DE COLUNA, CAPACIDADE 400 KG, COM MOTO FREIO, MOTOR TRIFÁSICO DE 1,25 CV - MATERIAIS NA OPERAÇÃO. AF_03/2016	CHOR - CUSTOS HORÁRIOS DE MÁQUINAS E EQUIPAMENTOS	H	1,0000000	0,70	0,70
MO sem LS => 11,60 LS => 0,00 11,60 Valor do BDI => 3,57 Valor com BDI => 20,38								
Código	Banco	Descrição	Tipo	Und	Quant.	Valor Unit	Total	
Composição	93277	SINAPI	GUINCHO ELÉTRICO DE COLUNA, CAPACIDADE 400 KG, COM MOTO FREIO, MOTOR TRIFÁSICO DE 1,25 CV - DEPRECIÇÃO. AF_03/2016	CHOR - CUSTOS HORÁRIOS DE MÁQUINAS E EQUIPAMENTOS	H	1,0000000	0,33	0,33
Insumo	00036487	SINAPI	GUINCHO ELETRICO DE COLUNA, CAPACIDADE 400 KG, COM MOTO FREIO, MOTOR TRIFASICO DE 1,25 CV	Equipamento	UN	0,0000640	5.244,27	0,33
MO sem LS => 0,00 LS => 0,00 0,00 Valor do BDI => 0,07 Valor com BDI => 0,40								
Código	Banco	Descrição	Tipo	Und	Quant.	Valor Unit	Total	
Composição	93278	SINAPI	GUINCHO ELÉTRICO DE COLUNA, CAPACIDADE 400 KG, COM MOTO FREIO, MOTOR TRIFÁSICO DE 1,25 CV - JUROS. AF_03/2016	CHOR - CUSTOS HORÁRIOS DE MÁQUINAS E EQUIPAMENTOS	H	1,0000000	0,03	0,03
Insumo	00036487	SINAPI	GUINCHO ELETRICO DE COLUNA, CAPACIDADE 400 KG, COM MOTO FREIO, MOTOR TRIFASICO DE 1,25 CV	Equipamento	UN	0,0000076	5.244,27	0,03
MO sem LS => 0,00 LS => 0,00 0,00 Valor do BDI => 0,00 Valor com BDI => 0,03								
Código	Banco	Descrição	Tipo	Und	Quant.	Valor Unit	Total	
Composição	93279	SINAPI	GUINCHO ELÉTRICO DE COLUNA, CAPACIDADE 400 KG, COM MOTO FREIO, MOTOR TRIFÁSICO DE 1,25 CV - MANUTENÇÃO. AF_03/2016	CHOR - CUSTOS HORÁRIOS DE MÁQUINAS E EQUIPAMENTOS	H	1,0000000	0,31	0,31
Insumo	00036487	SINAPI	GUINCHO ELETRICO DE COLUNA, CAPACIDADE 400 KG, COM MOTO FREIO, MOTOR TRIFASICO DE 1,25 CV	Equipamento	UN	0,0000600	5.244,27	0,31

- - / MT
 +55 65 992430550 / eng_david_julio@hotmail.com



Assinado com senha por NATAN SILVA ALMEIDA - Contrato Temporário / GST - 18/03/2025 às 09:32:24, SIDNEY DOS SANTOS SOUZA - Contrato Temporário / GST - 18/03/2025 às 10:22:43 +1
 Pessoas - Para verificar todas as assinaturas consulte o link de autenticação.
 Documento Nº: 25453926-5657 - consulta à autenticidade em <https://www.sigadoc.mt.gov.br/sigaex/public/app/autenticar?n=25453926-5657>



SEPLAG/DIC/2025/06952A





Gov. de Mato Grosso
SECRETARIA DE ESTADO DE PLANEJAMENTO E GESTÃO

SECRETARIA DE ESTADO PLANEJAMENTO E GESTÃO / MT
CNPJ: 58.337.873/0001-74

	Código	Banco	Descrição	Tipo	Und	Quant.	Valor Unit	Total
				MO sem LS =>		0,00	0,00	0,00
				Valor do BDI =>		0,06	0,37	0,37
Composição	93280	SINAPI	GUINCHO ELÉTRICO DE COLUNA, CAPACIDADE 400 KG, COM MOTO FREIO, MOTOR TRIFÁSICO DE 1,25 CV - MATERIAIS NA OPERAÇÃO. AF_03/2016	CHOR - CUSTOS HORÁRIOS DE MÁQUINAS E EQUIPAMENTOS	H	1,0000000	0,70	0,70
Insumo	00002705	SINAPI	ENERGIA ELETRICA ATE 2000 KWH INDUSTRIAL, SEM DEMANDA	Material	KWH	0,7800000	0,91	0,70
				MO sem LS =>		0,00	0,00	0,00
				Valor do BDI =>		0,14	0,84	0,84
	Código	Banco	Descrição	Tipo	Und	Quant.	Valor Unit	Total
Composição	88270	SINAPI	IMPERMEABILIZADOR COM ENCARGOS COMPLEMENTARES	SEDI - SERVIÇOS DIVERSOS	H	1,0000000	19,12	19,12
Composição Auxiliar	95338	SINAPI	CURSO DE CAPACITAÇÃO PARA IMPERMEABILIZADOR (ENCARGOS COMPLEMENTARES) - HORISTA	SEDI - SERVIÇOS DIVERSOS	H	1,0000000	0,24	0,24
Insumo	00012873	SINAPI	IMPERMEABILIZADOR (HORISTA)	Mão de Obra	H	1,0000000	13,98	13,98
Insumo	00037370	SINAPI	ALIMENTAÇÃO - HORISTA (COLETADO CAIXA)	Outros	H	1,0000000	1,52	1,52
Insumo	00037371	SINAPI	TRANSPORTE - HORISTA (COLETADO CAIXA)	Serviços	H	1,0000000	0,68	0,68
Insumo	00037372	SINAPI	EXAMES - HORISTA (COLETADO CAIXA)	Outros	H	1,0000000	0,81	0,81
Insumo	00037373	SINAPI	SEGURO - HORISTA (COLETADO CAIXA)	Taxas	H	1,0000000	0,06	0,06
Insumo	00043465	SINAPI	FERRAMENTAS - FAMÍLIA PEDREIRO - HORISTA (ENCARGOS COMPLEMENTARES - COLETADO CAIXA)	Equipamento	H	1,0000000	0,74	0,74
Insumo	00043489	SINAPI	EPI - FAMÍLIA PEDREIRO - HORISTA (ENCARGOS COMPLEMENTARES - COLETADO CAIXA)	Equipamento	H	1,0000000	1,09	1,09
				MO sem LS =>		14,22	0,00	14,22
				Valor do BDI =>		4,08	23,20	23,20
	Código	Banco	Descrição	Tipo	Und	Quant.	Valor Unit	Total
Composição	91954	SINAPI	INTERRUPTOR PARALELO (1 MÓDULO), 10A/250V, SEM SUPORTE E SEM PLACA - FORNECIMENTO E INSTALAÇÃO. AF_12/2015	INEL - INSTALAÇÃO ELÉTRICA/ELETRIFICAÇÃO E	UN	1,0000000	19,59	19,59
Composição Auxiliar	88247	SINAPI	AUXILIAR DE ELETRICISTA COM ENCARGOS COMPLEMENTARES	SEDI - SERVIÇOS DIVERSOS	H	0,3080000	16,84	5,18
Composição Auxiliar	88264	SINAPI	ELETRICISTA COM ENCARGOS COMPLEMENTARES	SEDI - SERVIÇOS DIVERSOS	H	0,3080000	21,87	6,73
Insumo	00038113	SINAPI	INTERRUPTOR PARALELO 10A, 250V (APENAS MÓDULO)	Material	UN	1,0000000	7,68	7,68
				MO sem LS =>		8,89	0,00	8,89
				Valor do BDI =>		4,20	23,79	23,79
	Código	Banco	Descrição	Tipo	Und	Quant.	Valor Unit	Total
Composição	91972	SINAPI	INTERRUPTOR SIMPLES (2 MÓDULOS) COM INTERRUPTOR PARALELO (2 MÓDULOS), 10A/250V, SEM SUPORTE E SEM PLACA - FORNECIMENTO E INSTALAÇÃO. AF_12/2015	INEL - INSTALAÇÃO ELÉTRICA/ELETRIFICAÇÃO E ILUMINAÇÃO EXTERNA	UN	1,0000000	61,68	61,68
Composição Auxiliar	88247	SINAPI	AUXILIAR DE ELETRICISTA COM ENCARGOS COMPLEMENTARES	SEDI - SERVIÇOS DIVERSOS	H	0,8920000	16,84	15,02
Composição Auxiliar	88264	SINAPI	ELETRICISTA COM ENCARGOS COMPLEMENTARES	SEDI - SERVIÇOS DIVERSOS	H	0,8920000	21,87	19,50
Insumo	00038112	SINAPI	INTERRUPTOR SIMPLES 10A, 250V (APENAS MÓDULO)	Material	UN	2,0000000	5,90	11,80
Insumo	00038113	SINAPI	INTERRUPTOR PARALELO 10A, 250V (APENAS MÓDULO)	Material	UN	2,0000000	7,68	15,36
				MO sem LS =>		25,74	0,00	25,74
				Valor do BDI =>		13,22	74,90	74,90
	Código	Banco	Descrição	Tipo	Und	Quant.	Valor Unit	Total

-- / MT
+55 65 992430550 / eng_david_julio@hotmail.com



Assinado com senha por NATAN SILVA ALMEIDA - Contrato Temporário / GST - 18/03/2025 às 09:32:24, SIDNEY DOS SANTOS SOUZA - Contrato Temporário / GST - 18/03/2025 às 10:22:43 +1
Pessoas - Para verificar todas as assinaturas consulte o link de autenticação.
Documento Nº: 25453926-5657 - consulta à autenticidade em <https://www.sigadoc.mt.gov.br/sigaex/public/app/autenticar?n=25453926-5657>



SEPLAG/IC202506952A



Gov. de Mato Grosso
SECRETARIA DE ESTADO DE PLANEJAMENTO E GESTÃO
SECRETARIA DE ESTADO PLANEJAMENTO E GESTÃO / MT
CNPJ: 58.337.873/0001-74

Composição	88441	SINAPI	JARDINEIRO COM ENCARGOS COMPLEMENTARES	SEDI - SERVIÇOS DIVERSOS	H	1,0000000	18,26	18,26	
Composição Auxiliar	95390	SINAPI	CURSO DE CAPACITAÇÃO PARA JARDINEIRO (ENCARGOS COMPLEMENTARES) - HORISTA	SEDI - SERVIÇOS DIVERSOS	H	1,0000000	0,05	0,05	
Insumo	00037370	SINAPI	ALIMENTACAO - HORISTA (COLETADO CAIXA)	Outros	H	1,0000000	1,52	1,52	
Insumo	00037371	SINAPI	TRANSPORTE - HORISTA (COLETADO CAIXA)	Serviços	H	1,0000000	0,68	0,68	
Insumo	00037372	SINAPI	EXAMES - HORISTA (COLETADO CAIXA)	Outros	H	1,0000000	0,81	0,81	
Insumo	00037373	SINAPI	SEGURO - HORISTA (COLETADO CAIXA)	Taxas	H	1,0000000	0,06	0,06	
Insumo	00043465	SINAPI	FERRAMENTAS - FAMILIA PEDREIRO - HORISTA (ENCARGOS COMPLEMENTARES - COLETADO CAIXA)	Equipamento	H	1,0000000	0,74	0,74	
Insumo	00043489	SINAPI	EPI - FAMILIA PEDREIRO - HORISTA (ENCARGOS COMPLEMENTARES - COLETADO CAIXA)	Equipamento	H	1,0000000	1,09	1,09	
Insumo	00044503	SINAPI	JARDINEIRO (HORISTA)	Mão de Obra	H	1,0000000	13,31	13,31	
						MO sem LS =>	13,36	LS =>	0,00
						Valor do BDI =>	3,90	Valor com BDI =>	22,16
Composição 88274									
Composição	88274	SINAPI	MARMORISTA/GRANITEIRO COM ENCARGOS COMPLEMENTARES	SEDI - SERVIÇOS DIVERSOS	H	1,0000000	21,02	21,02	
Composição Auxiliar	95341	SINAPI	CURSO DE CAPACITAÇÃO PARA MARMORISTA/GRANITEIRO (ENCARGOS COMPLEMENTARES) - HORISTA	SEDI - SERVIÇOS DIVERSOS	H	1,0000000	0,19	0,19	
Insumo	00004755	SINAPI	MARMORISTA / GRANITEIRO (HORISTA)	Mão de Obra	H	1,0000000	15,93	15,93	
Insumo	00037370	SINAPI	ALIMENTACAO - HORISTA (COLETADO CAIXA)	Outros	H	1,0000000	1,52	1,52	
Insumo	00037371	SINAPI	TRANSPORTE - HORISTA (COLETADO CAIXA)	Serviços	H	1,0000000	0,68	0,68	
Insumo	00037372	SINAPI	EXAMES - HORISTA (COLETADO CAIXA)	Outros	H	1,0000000	0,81	0,81	
Insumo	00037373	SINAPI	SEGURO - HORISTA (COLETADO CAIXA)	Taxas	H	1,0000000	0,06	0,06	
Insumo	00043465	SINAPI	FERRAMENTAS - FAMILIA PEDREIRO - HORISTA (ENCARGOS COMPLEMENTARES - COLETADO CAIXA)	Equipamento	H	1,0000000	0,74	0,74	
Insumo	00043489	SINAPI	EPI - FAMILIA PEDREIRO - HORISTA (ENCARGOS COMPLEMENTARES - COLETADO CAIXA)	Equipamento	H	1,0000000	1,09	1,09	
						MO sem LS =>	16,12	LS =>	0,00
						Valor do BDI =>	4,50	Valor com BDI =>	25,52
Composição 5952									
Composição	5952	SINAPI	MARTELETE OU ROMPEDOR PNEUMÁTICO MANUAL, 28 KG, COM SILENCIADOR - CHI DIURNO. AF_07/2016	CHOR - CUSTOS HORÁRIOS DE MÁQUINAS E EQUIPAMENTOS	CHI	1,0000000	15,26	15,26	
Composição Auxiliar	88298	SINAPI	OPERADOR DE MARTELETE OU MARTELETEIRO COM ENCARGOS COMPLEMENTARES	SEDI - SERVIÇOS DIVERSOS	H	1,0000000	13,46	13,46	
Composição Auxiliar	95114	SINAPI	MARTELETE OU ROMPEDOR PNEUMÁTICO MANUAL, 28 KG, COM SILENCIADOR - DEPRECIACÃO. AF_07/2016	CHOR - CUSTOS HORÁRIOS DE MÁQUINAS E EQUIPAMENTOS	H	1,0000000	1,61	1,61	
Composição Auxiliar	95115	SINAPI	MARTELETE OU ROMPEDOR PNEUMÁTICO MANUAL, 28 KG, COM SILENCIADOR - JUROS. AF_07/2016	CHOR - CUSTOS HORÁRIOS DE MÁQUINAS E EQUIPAMENTOS	H	1,0000000	0,19	0,19	
						MO sem LS =>	9,62	LS =>	0,00
						Valor do BDI =>	3,25	Valor com BDI =>	18,51
Composição 5795									
Composição	5795	SINAPI	MARTELETE OU ROMPEDOR PNEUMÁTICO MANUAL, 28 KG, COM SILENCIADOR - CHP DIURNO. AF_07/2016	CHOR - CUSTOS HORÁRIOS DE MÁQUINAS E EQUIPAMENTOS	CHP	1,0000000	17,28	17,28	
Composição Auxiliar	53863	SINAPI	MARTELETE OU ROMPEDOR PNEUMÁTICO MANUAL, 28 KG, COM SILENCIADOR - MANUTENÇÃO. AF_07/2016	CHOR - CUSTOS HORÁRIOS DE MÁQUINAS E EQUIPAMENTOS	H	1,0000000	2,02	2,02	
Composição Auxiliar	88298	SINAPI	OPERADOR DE MARTELETE OU MARTELETEIRO COM ENCARGOS COMPLEMENTARES	SEDI - SERVIÇOS DIVERSOS	H	1,0000000	13,46	13,46	
Composição Auxiliar	95114	SINAPI	MARTELETE OU ROMPEDOR PNEUMÁTICO MANUAL, 28 KG, COM SILENCIADOR - DEPRECIACÃO. AF_07/2016	CHOR - CUSTOS HORÁRIOS DE MÁQUINAS E EQUIPAMENTOS	H	1,0000000	1,61	1,61	

- - / MT
+55 65 992430550 / eng_david_julio@hotmail.com



Assinado com senha por NATAN SILVA ALMEIDA - Contrato Temporário / GST - 18/03/2025 às 09:32:24, SIDNEY DOS SANTOS SOUZA - Contrato Temporário / GST - 18/03/2025 às 10:22:43 +1
Pessoas - Para verificar todas as assinaturas consulte o link de autenticação.
Documento Nº: 25453926-5657 - consulta à autenticidade em <https://www.sigadoc.mt.gov.br/sigaex/public/app/autenticar?n=25453926-5657>



SEPLAG/DIC/2025/06952A



Governo de Mato Grosso
SECRETARIA DE ESTADO DE PLANEJAMENTO E GESTÃO
 SECRETARIA DE ESTADO PLANEJAMENTO E GESTÃO / MT
 CNPJ: 58.337.873/0001-74

Composição Auxiliar	95115	SINAPI	MARTELETE OU ROMPEDOR PNEUMÁTICO MANUAL, 28 KG, COM SILENCIADOR - JUROS. AF 07/2016	CHOR - CUSTOS HORÁRIOS DE MÁQUINAS E EQUIPAMENTOS	H	1,0000000	0,19	0,19
				MO sem LS =>		9,62	LS =>	0,00
				Valor do BDI =>		3,68	Valor com BDI =>	9,62
								20,96
Composição	Código	Banco	Descrição	Tipo	Und	Quant.	Valor Unit	Total
	95114	SINAPI	MARTELETE OU ROMPEDOR PNEUMÁTICO MANUAL, 28 KG, COM SILENCIADOR - DEPRECIÇÃO. AF 07/2016	CHOR - CUSTOS HORÁRIOS DE MÁQUINAS E EQUIPAMENTOS	H	1,0000000	1,61	1,61
Insumo	00041898	SINAPI	MARTELO DEMOLIDOR PNEUMATICO MANUAL, PESO DE 28 KG, COM SILENCIADOR	Equipamento	UN	0,0000640	25.271,37	1,61
				MO sem LS =>		0,00	LS =>	0,00
				Valor do BDI =>		0,34	Valor com BDI =>	1,95
Composição	Código	Banco	Descrição	Tipo	Und	Quant.	Valor Unit	Total
	95115	SINAPI	MARTELETE OU ROMPEDOR PNEUMÁTICO MANUAL, 28 KG, COM SILENCIADOR - JUROS. AF 07/2016	CHOR - CUSTOS HORÁRIOS DE MÁQUINAS E EQUIPAMENTOS	H	1,0000000	0,19	0,19
Insumo	00041898	SINAPI	MARTELO DEMOLIDOR PNEUMATICO MANUAL, PESO DE 28 KG, COM SILENCIADOR	Equipamento	UN	0,0000076	25.271,37	0,19
				MO sem LS =>		0,00	LS =>	0,00
				Valor do BDI =>		0,04	Valor com BDI =>	0,23
Composição	Código	Banco	Descrição	Tipo	Und	Quant.	Valor Unit	Total
	53863	SINAPI	MARTELETE OU ROMPEDOR PNEUMÁTICO MANUAL, 28 KG, COM SILENCIADOR - MANUTENÇÃO. AF 07/2016	CHOR - CUSTOS HORÁRIOS DE MÁQUINAS E EQUIPAMENTOS	H	1,0000000	2,02	2,02
Insumo	00041898	SINAPI	MARTELO DEMOLIDOR PNEUMATICO MANUAL, PESO DE 28 KG, COM SILENCIADOR	Equipamento	UN	0,0000800	25.271,37	2,02
				MO sem LS =>		0,00	LS =>	0,00
				Valor do BDI =>		0,43	Valor com BDI =>	2,45
Composição	Código	Banco	Descrição	Tipo	Und	Quant.	Valor Unit	Total
	92966	SINAPI	MARTELO PERFURADOR PNEUMÁTICO MANUAL, HASTE 25 X 75 MM, 21 KG - CHP DIURNO. AF 12/2015	CHOR - CUSTOS HORÁRIOS DE MÁQUINAS E EQUIPAMENTOS	CHP	1,0000000	17,39	17,39
Composição Auxiliar	88298	SINAPI	OPERADOR DE MARTELETE OU MARTELETEIRO COM ENCARGOS COMPLEMENTARES	SEDI - SERVIÇOS DIVERSOS	H	1,0000000	13,46	13,46
Composição Auxiliar	92963	SINAPI	MARTELO PERFURADOR PNEUMÁTICO MANUAL, HASTE 25 X 75 MM, 21 KG - DEPRECIÇÃO. AF 12/2015	CHOR - CUSTOS HORÁRIOS DE MÁQUINAS E EQUIPAMENTOS	H	1,0000000	1,66	1,66
Composição Auxiliar	92964	SINAPI	MARTELO PERFURADOR PNEUMÁTICO MANUAL, HASTE 25 X 75 MM, 21 KG - JUROS. AF 12/2015	CHOR - CUSTOS HORÁRIOS DE MÁQUINAS E EQUIPAMENTOS	H	1,0000000	0,19	0,19
Composição Auxiliar	92965	SINAPI	MARTELO PERFURADOR PNEUMÁTICO MANUAL, HASTE 25 X 75 MM, 21 KG - MANUTENÇÃO. AF 12/2015	CHOR - CUSTOS HORÁRIOS DE MÁQUINAS E EQUIPAMENTOS	H	1,0000000	2,08	2,08
				MO sem LS =>		9,62	LS =>	0,00
				Valor do BDI =>		3,70	Valor com BDI =>	9,62
								21,09
Composição	Código	Banco	Descrição	Tipo	Und	Quant.	Valor Unit	Total
	92963	SINAPI	MARTELO PERFURADOR PNEUMÁTICO MANUAL, HASTE 25 X 75 MM, 21 KG - DEPRECIÇÃO. AF 12/2015	CHOR - CUSTOS HORÁRIOS DE MÁQUINAS E EQUIPAMENTOS	H	1,0000000	1,66	1,66
Insumo	00014529	SINAPI	MARTELO PERFURADOR PNEUMATICO MANUAL, HASTE 25 X 75 MM, 21 KG	Material	UN	0,0000640	26.006,86	1,66
				MO sem LS =>		0,00	LS =>	0,00
				Valor do BDI =>		0,35	Valor com BDI =>	2,01
	Código	Banco	Descrição	Tipo	Und	Quant.	Valor Unit	Total

- - / MT
 +55 65 992430550 / eng_david_julio@hotmail.com



Assinado com senha por NATAN SILVA ALMEIDA - Contrato Temporário / GST - 18/03/2025 às 09:32:24, SIDNEY DOS SANTOS SOUZA - Contrato Temporário / GST - 18/03/2025 às 10:22:43 +1
 Pessoas - Para verificar todas as assinaturas consulte o link de autenticação.
 Documento Nº: 25453926-5657 - consulta à autenticidade em <https://www.sigadoc.mt.gov.br/sigaex/public/app/autenticar?n=25453926-5657>



SEPLAG/DIC/2025/06952A





Governo de Mato Grosso
SECRETARIA DE ESTADO DE PLANEJAMENTO E GESTÃO
 SECRETARIA DE ESTADO PLANEJAMENTO E GESTÃO / MT
 CNPJ: 58.337.873/0001-74

Composição	92964	SINAPI	MARTELO PERFURADOR PNEUMÁTICO MANUAL, HASTE 25 X 75 MM, 21 KG - JUROS. AF 12/2015	CHOR - CUSTOS HORÁRIOS DE MÁQUINAS E EQUIPAMENTOS	H	1,0000000	0,19	0,19
Insumo	00014529	SINAPI	MARTELO PERFURADOR PNEUMÁTICO MANUAL, HASTE 25 X 75 MM, 21 KG	Material	UN	0,0000076	26.006,86	0,19
				MO sem LS =>		0,00	LS =>	0,00
				Valor do BDI =>		0,04	Valor com BDI =>	0,23
	Código	Banco	Descrição	Tipo	Und	Quant.	Valor Unit	Total
Composição	92965	SINAPI	MARTELO PERFURADOR PNEUMÁTICO MANUAL, HASTE 25 X 75 MM, 21 KG - MANUTENÇÃO. AF 12/2015	CHOR - CUSTOS HORÁRIOS DE MÁQUINAS E EQUIPAMENTOS	H	1,0000000	2,08	2,08
Insumo	00014529	SINAPI	MARTELO PERFURADOR PNEUMÁTICO MANUAL, HASTE 25 X 75 MM, 21 KG	Material	UN	0,0000800	26.006,86	2,08
				MO sem LS =>		0,00	LS =>	0,00
				Valor do BDI =>		0,44	Valor com BDI =>	2,52
	Código	Banco	Descrição	Tipo	Und	Quant.	Valor Unit	Total
Composição	100308	SINAPI	MECÂNICO DE REFRIGERAÇÃO COM ENCARGOS COMPLEMENTARES	SEDI - SERVIÇOS DIVERSOS	H	1,0000000	23,44	23,44
Composição Auxiliar	100298	SINAPI	CURSO DE CAPACITAÇÃO PARA MECÂNICO DE REFRIGERAÇÃO (ENCARGOS COMPLEMENTARES) - HORISTA	SEDI - SERVIÇOS DIVERSOS	H	1,0000000	0,40	0,40
Insumo	00034794	SINAPI	MECANICO DE REFRIGERACAO	Mão de Obra	H	1,0000000	18,12	18,12
Insumo	00037370	SINAPI	ALIMENTACAO - HORISTA (COLETADO CAIXA)	Outros	H	1,0000000	1,52	1,52
Insumo	00037371	SINAPI	TRANSPORTE - HORISTA (COLETADO CAIXA)	Serviços	H	1,0000000	0,68	0,68
Insumo	00037372	SINAPI	EXAMES - HORISTA (COLETADO CAIXA)	Outros	H	1,0000000	0,81	0,81
Insumo	00037373	SINAPI	SEGURO - HORISTA (COLETADO CAIXA)	Taxas	H	1,0000000	0,06	0,06
Insumo	00043460	SINAPI	FERRAMENTAS - FAMILIA ELETRICISTA - HORISTA (ENCARGOS COMPLEMENTARES - COLETADO CAIXA)	Equipamento	H	1,0000000	0,78	0,78
Insumo	00043484	SINAPI	EPI - FAMILIA ELETRICISTA - HORISTA (ENCARGOS COMPLEMENTARES - COLETADO CAIXA)	Equipamento	H	1,0000000	1,07	1,07
				MO sem LS =>		18,52	LS =>	0,00
				Valor do BDI =>		5,02	Valor com BDI =>	28,46
	Código	Banco	Descrição	Tipo	Und	Quant.	Valor Unit	Total
Composição	90780	SINAPI	MESTRE DE OBRAS COM ENCARGOS COMPLEMENTARES	SEDI - SERVIÇOS DIVERSOS	H	1,0000000	34,93	34,93
Composição Auxiliar	95405	SINAPI	CURSO DE CAPACITAÇÃO PARA MESTRE DE OBRAS (ENCARGOS COMPLEMENTARES) - HORISTA	SEDI - SERVIÇOS DIVERSOS	H	1,0000000	0,55	0,55
Insumo	00004069	SINAPI	MESTRE DE OBRAS	Mão de Obra	H	1,0000000	32,33	32,33
Insumo	00037372	SINAPI	EXAMES - HORISTA (COLETADO CAIXA)	Outros	H	1,0000000	0,81	0,81
Insumo	00037373	SINAPI	SEGURO - HORISTA (COLETADO CAIXA)	Taxas	H	1,0000000	0,06	0,06
Insumo	00043463	SINAPI	FERRAMENTAS - FAMILIA ENCARREGADO GERAL - HORISTA (ENCARGOS COMPLEMENTARES - COLETADO CAIXA)	Equipamento	H	1,0000000	0,10	0,10
Insumo	00043487	SINAPI	EPI - FAMILIA ENCARREGADO GERAL - HORISTA (ENCARGOS COMPLEMENTARES - COLETADO CAIXA)	Equipamento	H	1,0000000	1,08	1,08
				MO sem LS =>		32,88	LS =>	0,00
				Valor do BDI =>		7,53	Valor com BDI =>	42,46
	Código	Banco	Descrição	Tipo	Und	Quant.	Valor Unit	Total
Composição	88392	SINAPI	MISTURADOR DE ARGAMASSA, EIXO HORIZONTAL, CAPACIDADE DE MISTURA 300 KG, MOTOR ELÉTRICO POTÊNCIA 5 CV - CHI DIURNO. AF_06/2014	CHOR - CUSTOS HORÁRIOS DE MÁQUINAS E EQUIPAMENTOS	CHI	1,0000000	0,99	0,99
Composição Auxiliar	88387	SINAPI	MISTURADOR DE ARGAMASSA, EIXO HORIZONTAL, CAPACIDADE DE MISTURA 300 KG, MOTOR ELÉTRICO POTÊNCIA 5 CV - DEPRECIACÃO. AF_06/2014	CHOR - CUSTOS HORÁRIOS DE MÁQUINAS E EQUIPAMENTOS	H	1,0000000	0,89	0,89

- - / MT
 +55 65 992430550 / eng_david_julio@hotmail.com



Assinado com senha por NATAN SILVA ALMEIDA - Contrato Temporário / GST - 18/03/2025 às 09:32:24, SIDNEY DOS SANTOS SOUZA - Contrato Temporário / GST - 18/03/2025 às 10:22:43 +1
 Pessoas - Para verificar todas as assinaturas consulte o link de autenticação.
 Documento Nº: 25453926-5657 - consulta à autenticidade em <https://www.sigadoc.mt.gov.br/sigaex/public/app/autenticar?n=25453926-5657>



SEPLAG/DIC/2025/06952A



Governo de Mato Grosso
SECRETARIA DE ESTADO DE PLANEJAMENTO E GESTÃO
 SECRETARIA DE ESTADO PLANEJAMENTO E GESTÃO / MT
 CNPJ: 58.337.873/0001-74

Composição Auxiliar	88389	SINAPI	MISTURADOR DE ARGAMASSA, EIXO HORIZONTAL, CAPACIDADE DE MISTURA 300 KG, MOTOR ELÉTRICO POTÊNCIA 5 CV - JUROS. AF_06/2014	CHOR - CUSTOS HORÁRIOS DE MÁQUINAS E EQUIPAMENTOS	H	1,0000000	0,10	0,10
				MO sem LS =>		0,00	LS =>	0,00
				Valor do BDI =>		0,21	Valor com BDI =>	1,20
	Código	Banco	Descrição	Tipo	Und	Quant.	Valor Unit	Total
Composição	88386	SINAPI	MISTURADOR DE ARGAMASSA, EIXO HORIZONTAL, CAPACIDADE DE MISTURA 300 KG, MOTOR ELÉTRICO POTÊNCIA 5 CV - CHP DIURNO. AF_06/2014	CHOR - CUSTOS HORÁRIOS DE MÁQUINAS E EQUIPAMENTOS	CHP	1,0000000	4,81	4,81
Composição Auxiliar	88387	SINAPI	MISTURADOR DE ARGAMASSA, EIXO HORIZONTAL, CAPACIDADE DE MISTURA 300 KG, MOTOR ELÉTRICO POTÊNCIA 5 CV - DEPRECIÇÃO. AF_06/2014	CHOR - CUSTOS HORÁRIOS DE MÁQUINAS E EQUIPAMENTOS	H	1,0000000	0,89	0,89
Composição Auxiliar	88389	SINAPI	MISTURADOR DE ARGAMASSA, EIXO HORIZONTAL, CAPACIDADE DE MISTURA 300 KG, MOTOR ELÉTRICO POTÊNCIA 5 CV - JUROS. AF_06/2014	CHOR - CUSTOS HORÁRIOS DE MÁQUINAS E EQUIPAMENTOS	H	1,0000000	0,10	0,10
Composição Auxiliar	88390	SINAPI	MISTURADOR DE ARGAMASSA, EIXO HORIZONTAL, CAPACIDADE DE MISTURA 300 KG, MOTOR ELÉTRICO POTÊNCIA 5 CV - MANUTENÇÃO. AF_06/2014	CHOR - CUSTOS HORÁRIOS DE MÁQUINAS E EQUIPAMENTOS	H	1,0000000	0,98	0,98
Composição Auxiliar	88391	SINAPI	MISTURADOR DE ARGAMASSA, EIXO HORIZONTAL, CAPACIDADE DE MISTURA 300 KG, MOTOR ELÉTRICO POTÊNCIA 5 CV - MATERIAIS NA OPERAÇÃO. AF_06/2014	CHOR - CUSTOS HORÁRIOS DE MÁQUINAS E EQUIPAMENTOS	H	1,0000000	2,84	2,84
				MO sem LS =>		0,00	LS =>	0,00
				Valor do BDI =>		1,01	Valor com BDI =>	5,82
	Código	Banco	Descrição	Tipo	Und	Quant.	Valor Unit	Total
Composição	88387	SINAPI	MISTURADOR DE ARGAMASSA, EIXO HORIZONTAL, CAPACIDADE DE MISTURA 300 KG, MOTOR ELÉTRICO POTÊNCIA 5 CV - DEPRECIÇÃO. AF_06/2014	CHOR - CUSTOS HORÁRIOS DE MÁQUINAS E EQUIPAMENTOS	H	1,0000000	0,89	0,89
Insumo	00037544	SINAPI	MISTURADOR DE ARGAMASSA, EIXO HORIZONTAL, CAPACIDADE DE MISTURA 300 KG, MOTOR ELETRICO TRIFASICO 220/380 V, POTENCIA 5 CV	Equipamento	UN	0,0000640	14.047,54	0,89
				MO sem LS =>		0,00	LS =>	0,00
				Valor do BDI =>		0,19	Valor com BDI =>	1,08
	Código	Banco	Descrição	Tipo	Und	Quant.	Valor Unit	Total
Composição	88389	SINAPI	MISTURADOR DE ARGAMASSA, EIXO HORIZONTAL, CAPACIDADE DE MISTURA 300 KG, MOTOR ELÉTRICO POTÊNCIA 5 CV - JUROS. AF_06/2014	CHOR - CUSTOS HORÁRIOS DE MÁQUINAS E EQUIPAMENTOS	H	1,0000000	0,10	0,10
Insumo	00037544	SINAPI	MISTURADOR DE ARGAMASSA, EIXO HORIZONTAL, CAPACIDADE DE MISTURA 300 KG, MOTOR ELETRICO TRIFASICO 220/380 V, POTENCIA 5 CV	Equipamento	UN	0,0000076	14.047,54	0,10
				MO sem LS =>		0,00	LS =>	0,00
				Valor do BDI =>		0,02	Valor com BDI =>	0,12
	Código	Banco	Descrição	Tipo	Und	Quant.	Valor Unit	Total
Composição	88390	SINAPI	MISTURADOR DE ARGAMASSA, EIXO HORIZONTAL, CAPACIDADE DE MISTURA 300 KG, MOTOR ELÉTRICO POTÊNCIA 5 CV - MANUTENÇÃO. AF_06/2014	CHOR - CUSTOS HORÁRIOS DE MÁQUINAS E EQUIPAMENTOS	H	1,0000000	0,98	0,98
Insumo	00037544	SINAPI	MISTURADOR DE ARGAMASSA, EIXO HORIZONTAL, CAPACIDADE DE MISTURA 300 KG, MOTOR ELETRICO TRIFASICO 220/380 V, POTENCIA 5 CV	Equipamento	UN	0,0000700	14.047,54	0,98
				MO sem LS =>		0,00	LS =>	0,00
				Valor do BDI =>		0,21	Valor com BDI =>	1,19

- - / MT
 +55 65 992430550 / eng_david_julio@hotmail.com



SEPLAG/DIC/2025/06952A



Assinado com senha por NATAN SILVA ALMEIDA - Contrato Temporário / GST - 18/03/2025 às 09:32:24, SIDNEY DOS SANTOS SOUZA - Contrato Temporário / GST - 18/03/2025 às 10:22:43 +1
 Pessoas - Para verificar todas as assinaturas consulte o link de autenticação.
 Documento Nº: 25453926-5657 - consulta à autenticidade em <https://www.sigadoc.mt.gov.br/sigaex/public/app/autenticar?n=25453926-5657>





Gov. de Mato Grosso
SECRETARIA DE ESTADO DE PLANEJAMENTO E GESTÃO
SECRETARIA DE ESTADO PLANEJAMENTO E GESTÃO / MT
CNPJ: 58.337.873/0001-74

	Código	Banco	Descrição	Tipo	Und	Quant.	Valor Unit	Total
Composição	88391	SINAPI	MISTURADOR DE ARGAMASSA, EIXO HORIZONTAL, CAPACIDADE DE MISTURA 300 KG, MOTOR ELÉTRICO POTÊNCIA 5 CV - MATERIAIS NA OPERAÇÃO. AF_06/2014	CHOR - CUSTOS HORÁRIOS DE MÁQUINAS E EQUIPAMENTOS	H	1,0000000	2,84	2,84
Insumo	00002705	SINAPI	ENERGIA ELETRICA ATE 2000 KWH INDUSTRIAL, SEM DEMANDA	Material	KWH	3,1300000	0,91	2,84
				MO sem LS =>	0,00	LS =>	0,00	0,00
				Valor do BDI =>	0,59		Valor com BDI =>	3,43
	Código	Banco	Descrição	Tipo	Und	Quant.	Valor Unit	Total
Composição	88278	SINAPI	MONTADOR DE ESTRUTURA METÁLICA COM ENCARGOS COMPLEMENTARES	SEDI - SERVIÇOS DIVERSOS	H	1,0000000	15,22	15,22
Composição Auxiliar	95344	SINAPI	CURSO DE CAPACITAÇÃO PARA MONTADOR DE ESTRUTURA METÁLICA (ENCARGOS COMPLEMENTARES) - HORISTA	SEDI - SERVIÇOS DIVERSOS	H	1,0000000	0,10	0,10
Insumo	00037370	SINAPI	ALIMENTACAO - HORISTA (COLETADO CAIXA)	Outros	H	1,0000000	1,52	1,52
Insumo	00037371	SINAPI	TRANSPORTE - HORISTA (COLETADO CAIXA)	Serviços	H	1,0000000	0,68	0,68
Insumo	00037372	SINAPI	EXAMES - HORISTA (COLETADO CAIXA)	Outros	H	1,0000000	0,81	0,81
Insumo	00037373	SINAPI	SEGURO - HORISTA (COLETADO CAIXA)	Taxas	H	1,0000000	0,06	0,06
Insumo	00043464	SINAPI	FERRAMENTAS - FAMILIA OPERADOR ESCAVADEIRA - HORISTA (ENCARGOS COMPLEMENTARES - COLETADO CAIXA)	Equipamento	H	1,0000000	0,01	0,01
Insumo	00043488	SINAPI	EPI - FAMILIA OPERADOR ESCAVADEIRA - HORISTA (ENCARGOS COMPLEMENTARES - COLETADO CAIXA)	Equipamento	H	1,0000000	0,76	0,76
Insumo	00044497	SINAPI	MONTADOR DE ESTRUTURAS METALICAS HORISTA	Mão de Obra	H	1,0000000	11,28	11,28
				MO sem LS =>	11,38	LS =>	0,00	11,38
				Valor do BDI =>	3,25		Valor com BDI =>	18,47
	Código	Banco	Descrição	Tipo	Und	Quant.	Valor Unit	Total
Composição	97063	SINAPI	MONTAGEM E DESMONTAGEM DE ANDAIME MODULAR FACHADEIRO, COM PISO METÁLICO, PARA EDIFICAÇÕES COM MÚLTIPLOS PAVIMENTOS (EXCLUSIVE ANDAIME E LIMPEZA). AF_11/2017	SEDI - SERVIÇOS DIVERSOS	m²	1,0000000	7,20	7,20
Composição Auxiliar	100251	SINAPI	TRANSPORTE HORIZONTAL MANUAL, DE TUBO DE AÇO CARBONO LEVE OU MÉDIO, PRETO OU GALVANIZADO, COM DIÂMETRO MAIOR QUE 32 MM E MENOR OU IGUAL A 65 MM (UNIDADE: MXKM), AF_07/2019	SEDI - SERVIÇOS DIVERSOS	MXKM	0,1673070	10,29	1,72
Composição Auxiliar	88278	SINAPI	MONTADOR DE ESTRUTURA METÁLICA COM ENCARGOS COMPLEMENTARES	SEDI - SERVIÇOS DIVERSOS	H	0,2951000	15,22	4,49
Composição Auxiliar	88316	SINAPI	SERVENTE COM ENCARGOS COMPLEMENTARES	SEDI - SERVIÇOS DIVERSOS	H	0,0590000	16,83	0,99
				MO sem LS =>	5,29	LS =>	0,00	5,29
				Valor do BDI =>	1,53		Valor com BDI =>	8,73
	Código	Banco	Descrição	Tipo	Und	Quant.	Valor Unit	Total
Composição	88281	SINAPI	MOTORISTA DE BASCULANTE COM ENCARGOS COMPLEMENTARES	SEDI - SERVIÇOS DIVERSOS	H	1,0000000	16,24	16,24
Composição Auxiliar	95346	SINAPI	CURSO DE CAPACITAÇÃO PARA MOTORISTA DE BASCULANTE (ENCARGOS COMPLEMENTARES) - HORISTA	SEDI - SERVIÇOS DIVERSOS	H	1,0000000	0,05	0,05
Insumo	00020020	SINAPI	MOTORISTA DE CAMINHAO-BASCULANTE	Mão de Obra	H	1,0000000	12,35	12,35
Insumo	00037370	SINAPI	ALIMENTACAO - HORISTA (COLETADO CAIXA)	Outros	H	1,0000000	1,52	1,52
Insumo	00037371	SINAPI	TRANSPORTE - HORISTA (COLETADO CAIXA)	Serviços	H	1,0000000	0,68	0,68
Insumo	00037372	SINAPI	EXAMES - HORISTA (COLETADO CAIXA)	Outros	H	1,0000000	0,81	0,81
Insumo	00037373	SINAPI	SEGURO - HORISTA (COLETADO CAIXA)	Taxas	H	1,0000000	0,06	0,06
Insumo	00043464	SINAPI	FERRAMENTAS - FAMILIA OPERADOR ESCAVADEIRA - HORISTA (ENCARGOS COMPLEMENTARES - COLETADO CAIXA)	Equipamento	H	1,0000000	0,01	0,01
Insumo	00043488	SINAPI	EPI - FAMILIA OPERADOR ESCAVADEIRA - HORISTA (ENCARGOS COMPLEMENTARES - COLETADO CAIXA)	Equipamento	H	1,0000000	0,76	0,76

- - / MT
+55 65 992430550 / eng_david_julio@hotmail.com



Assinado com senha por NATAN SILVA ALMEIDA - Contrato Temporário / GST - 18/03/2025 às 09:32:24, SIDNEY DOS SANTOS SOUZA - Contrato Temporário / GST - 18/03/2025 às 10:22:43 +1
Pessoas - Para verificar todas as assinaturas consulte o link de autenticação.
Documento Nº: 25453926-5657 - consulta à autenticidade em <https://www.sigadoc.mt.gov.br/sigaex/public/app/autenticar?n=25453926-5657>



SEPLAG/DIC/2025/06952A



Governo de Mato Grosso
SECRETARIA DE ESTADO DE PLANEJAMENTO E GESTÃO
 SECRETARIA DE ESTADO PLANEJAMENTO E GESTÃO / MT
 CNPJ: 58.337.873/0001-74

MO sem LS => 12,40 LS => 0,00 12,40
 Valor do BDI => 3,47 Valor com BDI => 19,71

	Código	Banco	Descrição	Tipo	Und	Quant.	Valor Unit	Total	
Composição	88282	SINAPI	MOTORISTA DE CAMINHÃO COM ENCARGOS COMPLEMENTARES	SEDI - SERVIÇOS DIVERSOS	H	1,0000000	16,99	16,99	
Composição Auxiliar	95347	SINAPI	CURSO DE CAPACITAÇÃO PARA MOTORISTA DE CAMINHÃO (ENCARGOS COMPLEMENTARES) - HORISTA	SEDI - SERVIÇOS DIVERSOS	H	1,0000000	0,05	0,05	
Insumo	00004093	SINAPI	MOTORISTA DE CAMINHÃO	Mão de Obra	H	1,0000000	13,10	13,10	
Insumo	00037370	SINAPI	ALIMENTAÇÃO - HORISTA (COLETADO CAIXA)	Outros	H	1,0000000	1,52	1,52	
Insumo	00037371	SINAPI	TRANSPORTE - HORISTA (COLETADO CAIXA)	Serviços	H	1,0000000	0,68	0,68	
Insumo	00037372	SINAPI	EXAMES - HORISTA (COLETADO CAIXA)	Outros	H	1,0000000	0,81	0,81	
Insumo	00037373	SINAPI	SEGURO - HORISTA (COLETADO CAIXA)	Taxas	H	1,0000000	0,06	0,06	
Insumo	00043464	SINAPI	FERRAMENTAS - FAMÍLIA OPERADOR ESCAVADEIRA - HORISTA (ENCARGOS COMPLEMENTARES - COLETADO CAIXA)	Equipamento	H	1,0000000	0,01	0,01	
Insumo	00043488	SINAPI	EPI - FAMÍLIA OPERADOR ESCAVADEIRA - HORISTA (ENCARGOS COMPLEMENTARES - COLETADO CAIXA)	Equipamento	H	1,0000000	0,76	0,76	
				MO sem LS =>		13,15	LS =>	0,00	13,15
				Valor do BDI =>		3,63	Valor com BDI =>	20,62	
	Código	Banco	Descrição	Tipo	Und	Quant.	Valor Unit	Total	
Composição	88377	SINAPI	OPERADOR DE BETONEIRA ESTACIONÁRIA/MISTURADOR COM ENCARGOS COMPLEMENTARES	SEDI - SERVIÇOS DIVERSOS	H	1,0000000	15,29	15,29	
Composição Auxiliar	95389	SINAPI	CURSO DE CAPACITAÇÃO PARA OPERADOR DE BETONEIRA ESTACIONÁRIA/MISTURADOR (ENCARGOS COMPLEMENTARES) - HORISTA	SEDI - SERVIÇOS DIVERSOS	H	1,0000000	0,07	0,07	
Insumo	00037370	SINAPI	ALIMENTAÇÃO - HORISTA (COLETADO CAIXA)	Outros	H	1,0000000	1,52	1,52	
Insumo	00037371	SINAPI	TRANSPORTE - HORISTA (COLETADO CAIXA)	Serviços	H	1,0000000	0,68	0,68	
Insumo	00037372	SINAPI	EXAMES - HORISTA (COLETADO CAIXA)	Outros	H	1,0000000	0,81	0,81	
Insumo	00037373	SINAPI	SEGURO - HORISTA (COLETADO CAIXA)	Taxas	H	1,0000000	0,06	0,06	
Insumo	00037666	SINAPI	OPERADOR DE BETONEIRA ESTACIONÁRIA / MISTURADOR	Mão de Obra	H	1,0000000	11,38	11,38	
Insumo	00043464	SINAPI	FERRAMENTAS - FAMÍLIA OPERADOR ESCAVADEIRA - HORISTA (ENCARGOS COMPLEMENTARES - COLETADO CAIXA)	Equipamento	H	1,0000000	0,01	0,01	
Insumo	00043488	SINAPI	EPI - FAMÍLIA OPERADOR ESCAVADEIRA - HORISTA (ENCARGOS COMPLEMENTARES - COLETADO CAIXA)	Equipamento	H	1,0000000	0,76	0,76	
				MO sem LS =>		11,45	LS =>	0,00	11,45
				Valor do BDI =>		3,26	Valor com BDI =>	18,55	
	Código	Banco	Descrição	Tipo	Und	Quant.	Valor Unit	Total	
Composição	88295	SINAPI	OPERADOR DE GUINCHO COM ENCARGOS COMPLEMENTARES	SEDI - SERVIÇOS DIVERSOS	H	1,0000000	15,44	15,44	
Composição Auxiliar	95358	SINAPI	CURSO DE CAPACITAÇÃO PARA OPERADOR DE GUINCHO (ENCARGOS COMPLEMENTARES) - HORISTA	SEDI - SERVIÇOS DIVERSOS	H	1,0000000	0,15	0,15	
Insumo	00004253	SINAPI	OPERADOR DE GUINCHO OU GUINCHEIRO	Mão de Obra	H	1,0000000	11,45	11,45	
Insumo	00037370	SINAPI	ALIMENTAÇÃO - HORISTA (COLETADO CAIXA)	Outros	H	1,0000000	1,52	1,52	
Insumo	00037371	SINAPI	TRANSPORTE - HORISTA (COLETADO CAIXA)	Serviços	H	1,0000000	0,68	0,68	
Insumo	00037372	SINAPI	EXAMES - HORISTA (COLETADO CAIXA)	Outros	H	1,0000000	0,81	0,81	
Insumo	00037373	SINAPI	SEGURO - HORISTA (COLETADO CAIXA)	Taxas	H	1,0000000	0,06	0,06	
Insumo	00043464	SINAPI	FERRAMENTAS - FAMÍLIA OPERADOR ESCAVADEIRA - HORISTA (ENCARGOS COMPLEMENTARES - COLETADO CAIXA)	Equipamento	H	1,0000000	0,01	0,01	
Insumo	00043488	SINAPI	EPI - FAMÍLIA OPERADOR ESCAVADEIRA - HORISTA (ENCARGOS COMPLEMENTARES - COLETADO CAIXA)	Equipamento	H	1,0000000	0,76	0,76	
				MO sem LS =>		11,60	LS =>	0,00	11,60
				Valor do BDI =>		3,30	Valor com BDI =>	18,74	

- - / MT
 +55 65 992430550 / eng_david_julio@hotmail.com



Assinado com senha por NATAN SILVA ALMEIDA - Contrato Temporário / GST - 18/03/2025 às 09:32:24, SIDNEY DOS SANTOS SOUZA - Contrato Temporário / GST - 18/03/2025 às 10:22:43 +1
 Pessoas - Para verificar todas as assinaturas consulte o link de autenticação.
 Documento Nº: 25453926-5657 - consulta à autenticidade em <https://www.sigadoc.mt.gov.br/sigaex/public/app/autenticar?n=25453926-5657>



SEPLAG/DIC/2025/06952A





Governo de Mato Grosso
SECRETARIA DE ESTADO DE PLANEJAMENTO E GESTÃO
 SECRETARIA DE ESTADO PLANEJAMENTO E GESTÃO / MT
 CNPJ: 58.337.873/0001-74

	Código	Banco	Descrição	Tipo	Und	Quant.	Valor Unit	Total
Composição	88298	SINAPI	OPERADOR DE MARTELETE OU MARTELETEIRO COM ENCARGOS COMPLEMENTARES	SEDI - SERVIÇOS DIVERSOS	H	1,0000000	13,46	13,46
Composição Auxiliar	95361	SINAPI	CURSO DE CAPACITAÇÃO PARA OPERADOR DE MARTELETE OU MARTELETEIRO (ENCARGOS COMPLEMENTARES) - HORISTA	SEDI - SERVIÇOS DIVERSOS	H	1,0000000	0,06	0,06
Insumo	00004257	SINAPI	OPERADOR DE MARTELETE OU MARTELETEIRO	Mão de Obra	H	1,0000000	9,56	9,56
Insumo	00037370	SINAPI	ALIMENTACAO - HORISTA (COLETADO CAIXA)	Outros	H	1,0000000	1,52	1,52
Insumo	00037371	SINAPI	TRANSPORTE - HORISTA (COLETADO CAIXA)	Serviços	H	1,0000000	0,68	0,68
Insumo	00037372	SINAPI	EXAMES - HORISTA (COLETADO CAIXA)	Outros	H	1,0000000	0,81	0,81
Insumo	00037373	SINAPI	SEGURO - HORISTA (COLETADO CAIXA)	Taxas	H	1,0000000	0,06	0,06
Insumo	00043464	SINAPI	FERRAMENTAS - FAMILIA OPERADOR ESCAVADEIRA - HORISTA (ENCARGOS COMPLEMENTARES - COLETADO CAIXA)	Equipamento	H	1,0000000	0,01	0,01
Insumo	00043488	SINAPI	EPI - FAMILIA OPERADOR ESCAVADEIRA - HORISTA (ENCARGOS COMPLEMENTARES - COLETADO CAIXA)	Equipamento	H	1,0000000	0,76	0,76
				MO sem LS =>	9,62	LS =>	0,00	9,62
				Valor do BDI =>	2,87	Valor com BDI =>		16,33
	Código	Banco	Descrição	Tipo	Und	Quant.	Valor Unit	Total
Composição	88297	SINAPI	OPERADOR DE MÁQUINAS E EQUIPAMENTOS COM ENCARGOS COMPLEMENTARES	SEDI - SERVIÇOS DIVERSOS	H	1,0000000	16,08	16,08
Composição Auxiliar	95360	SINAPI	CURSO DE CAPACITAÇÃO PARA OPERADOR DE MÁQUINAS E EQUIPAMENTOS (ENCARGOS COMPLEMENTARES) - HORISTA	SEDI - SERVIÇOS DIVERSOS	H	1,0000000	0,11	0,11
Insumo	00004230	SINAPI	OPERADOR DE MAQUINAS E TRATORES DIVERSOS (TERRAPLANAGEM)	Mão de Obra	H	1,0000000	12,13	12,13
Insumo	00037370	SINAPI	ALIMENTACAO - HORISTA (COLETADO CAIXA)	Outros	H	1,0000000	1,52	1,52
Insumo	00037371	SINAPI	TRANSPORTE - HORISTA (COLETADO CAIXA)	Serviços	H	1,0000000	0,68	0,68
Insumo	00037372	SINAPI	EXAMES - HORISTA (COLETADO CAIXA)	Outros	H	1,0000000	0,81	0,81
Insumo	00037373	SINAPI	SEGURO - HORISTA (COLETADO CAIXA)	Taxas	H	1,0000000	0,06	0,06
Insumo	00043464	SINAPI	FERRAMENTAS - FAMILIA OPERADOR ESCAVADEIRA - HORISTA (ENCARGOS COMPLEMENTARES - COLETADO CAIXA)	Equipamento	H	1,0000000	0,01	0,01
Insumo	00043488	SINAPI	EPI - FAMILIA OPERADOR ESCAVADEIRA - HORISTA (ENCARGOS COMPLEMENTARES - COLETADO CAIXA)	Equipamento	H	1,0000000	0,76	0,76
				MO sem LS =>	12,24	LS =>	0,00	12,24
				Valor do BDI =>	3,44	Valor com BDI =>		19,52
	Código	Banco	Descrição	Tipo	Und	Quant.	Valor Unit	Total
Composição	88309	SINAPI	PEDREIRO COM ENCARGOS COMPLEMENTARES	SEDI - SERVIÇOS DIVERSOS	H	1,0000000	21,10	21,10
Composição Auxiliar	95371	SINAPI	CURSO DE CAPACITAÇÃO PARA PEDREIRO (ENCARGOS COMPLEMENTARES) - HORISTA	SEDI - SERVIÇOS DIVERSOS	H	1,0000000	0,27	0,27
Insumo	00004750	SINAPI	PEDREIRO (HORISTA)	Mão de Obra	H	1,0000000	15,93	15,93
Insumo	00037370	SINAPI	ALIMENTACAO - HORISTA (COLETADO CAIXA)	Outros	H	1,0000000	1,52	1,52
Insumo	00037371	SINAPI	TRANSPORTE - HORISTA (COLETADO CAIXA)	Serviços	H	1,0000000	0,68	0,68
Insumo	00037372	SINAPI	EXAMES - HORISTA (COLETADO CAIXA)	Outros	H	1,0000000	0,81	0,81
Insumo	00037373	SINAPI	SEGURO - HORISTA (COLETADO CAIXA)	Taxas	H	1,0000000	0,06	0,06
Insumo	00043465	SINAPI	FERRAMENTAS - FAMILIA PEDREIRO - HORISTA (ENCARGOS COMPLEMENTARES - COLETADO CAIXA)	Equipamento	H	1,0000000	0,74	0,74
Insumo	00043489	SINAPI	EPI - FAMILIA PEDREIRO - HORISTA (ENCARGOS COMPLEMENTARES - COLETADO CAIXA)	Equipamento	H	1,0000000	1,09	1,09
				MO sem LS =>	16,20	LS =>	0,00	16,20
				Valor do BDI =>	4,51	Valor com BDI =>		25,61
	Código	Banco	Descrição	Tipo	Und	Quant.	Valor Unit	Total

- - / MT
 +55 65 992430550 / eng_david_julio@hotmail.com



Assinado com senha por NATAN SILVA ALMEIDA - Contrato Temporário / GST - 18/03/2025 às 09:32:24, SIDNEY DOS SANTOS SOUZA - Contrato Temporário / GST - 18/03/2025 às 10:22:43 +1
 Pessoas - Para verificar todas as assinaturas consulte o link de autenticação.
 Documento N°: 25453926-5657 - consulta à autenticidade em <https://www.sigadoc.mt.gov.br/sigaex/public/app/autenticar?n=25453926-5657>



SEPLAG/DIC/2025/06952A





Gov. de Mato Grosso
SECRETARIA DE ESTADO DE PLANEJAMENTO E GESTÃO
SECRETARIA DE ESTADO PLANEJAMENTO E GESTÃO / MT
CNPJ: 58.337.873/0001-74

Composição	88310	SINAPI	PINTOR COM ENCARGOS COMPLEMENTARES	SEDI - SERVIÇOS DIVERSOS	H	1,0000000	22,17	22,17
Composição Auxiliar	95372	SINAPI	CURSO DE CAPACITAÇÃO PARA PINTOR (ENCARGOS COMPLEMENTARES) - HORISTA	SEDI - SERVIÇOS DIVERSOS	H	1,0000000	0,19	0,19
Insumo	00004783	SINAPI	PINTOR (HORISTA)	Mão de Obra	H	1,0000000	15,93	15,93
Insumo	00037370	SINAPI	ALIMENTAÇÃO - HORISTA (COLETADO CAIXA)	Outros	H	1,0000000	1,52	1,52
Insumo	00037371	SINAPI	TRANSPORTE - HORISTA (COLETADO CAIXA)	Serviços	H	1,0000000	0,68	0,68
Insumo	00037372	SINAPI	EXAMES - HORISTA (COLETADO CAIXA)	Outros	H	1,0000000	0,81	0,81
Insumo	00037373	SINAPI	SEGURO - HORISTA (COLETADO CAIXA)	Taxas	H	1,0000000	0,06	0,06
Insumo	00043466	SINAPI	FERRAMENTAS - FAMILIA PINTOR - HORISTA (ENCARGOS COMPLEMENTARES - COLETADO CAIXA)	Equipamento	H	1,0000000	1,48	1,48
Insumo	00043490	SINAPI	EPI - FAMILIA PINTOR - HORISTA (ENCARGOS COMPLEMENTARES - COLETADO CAIXA)	Equipamento	H	1,0000000	1,50	1,50
				MO sem LS =>		16,12	0,00	16,12
				Valor do BDI =>		4,75	26,92	26,92
	Código	Banco	Descrição	Tipo	Und	Quant.	Valor Unit	Total
Composição	100761	SINAPI	PINTURA COM TINTA ALQUÍDICA DE ACABAMENTO (ESMALTE SINTÉTICO FOSCO) PULVERIZADA SOBRE SUPERFÍCIES METÁLICAS (EXCETO PERFIL) EXECUTADO EM OBRA (02 DEMÃOS). AF_01/2020_P	PINT - PINTURAS	m²	1,0000000	37,28	37,28
Composição Auxiliar	88310	SINAPI	PINTOR COM ENCARGOS COMPLEMENTARES	SEDI - SERVIÇOS DIVERSOS	H	1,0531000	22,17	23,34
Insumo	00005318	SINAPI	DILUENTE AGUARRAS	Material	L	0,1240000	13,98	1,73
Insumo	00007288	SINAPI	TINTA ESMALTE SINTETICO PREMIUM FOSCO	Material	L	0,4134000	29,54	12,21
				MO sem LS =>		16,97	0,00	16,97
				Valor do BDI =>		8,01	45,29	45,29
	Código	Banco	Descrição	Tipo	Und	Quant.	Valor Unit	Total
Composição	91278	SINAPI	PLACA VIBRATÓRIA REVERSÍVEL COM MOTOR 4 TEMPOS A GASOLINA, FORÇA CENTRÍFUGA DE 25 KN (2500 KGF), POTÊNCIA 5,5 CV - CHI DIURNO. AF_08/2015	CHOR - CUSTOS HORÁRIOS DE MÁQUINAS E EQUIPAMENTOS	CHI	1,0000000	0,56	0,56
Composição Auxiliar	91273	SINAPI	PLACA VIBRATÓRIA REVERSÍVEL COM MOTOR 4 TEMPOS A GASOLINA, FORÇA CENTRÍFUGA DE 25 KN (2500 KGF), POTÊNCIA 5,5 CV - DEPRECIÇÃO. AF_08/2015	CHOR - CUSTOS HORÁRIOS DE MÁQUINAS E EQUIPAMENTOS	H	1,0000000	0,50	0,50
Composição Auxiliar	91274	SINAPI	PLACA VIBRATÓRIA REVERSÍVEL COM MOTOR 4 TEMPOS A GASOLINA, FORÇA CENTRÍFUGA DE 25 KN (2500 KGF), POTÊNCIA 5,5 CV - JUROS. AF_08/2015	CHOR - CUSTOS HORÁRIOS DE MÁQUINAS E EQUIPAMENTOS	H	1,0000000	0,06	0,06
				MO sem LS =>		0,00	0,00	0,00
				Valor do BDI =>		0,11	0,67	0,67
	Código	Banco	Descrição	Tipo	Und	Quant.	Valor Unit	Total
Composição	91277	SINAPI	PLACA VIBRATÓRIA REVERSÍVEL COM MOTOR 4 TEMPOS A GASOLINA, FORÇA CENTRÍFUGA DE 25 KN (2500 KGF), POTÊNCIA 5,5 CV - CHP DIURNO. AF_08/2015	CHOR - CUSTOS HORÁRIOS DE MÁQUINAS E EQUIPAMENTOS	CHP	1,0000000	10,42	10,42
Composição Auxiliar	91273	SINAPI	PLACA VIBRATÓRIA REVERSÍVEL COM MOTOR 4 TEMPOS A GASOLINA, FORÇA CENTRÍFUGA DE 25 KN (2500 KGF), POTÊNCIA 5,5 CV - DEPRECIÇÃO. AF_08/2015	CHOR - CUSTOS HORÁRIOS DE MÁQUINAS E EQUIPAMENTOS	H	1,0000000	0,50	0,50
Composição Auxiliar	91274	SINAPI	PLACA VIBRATÓRIA REVERSÍVEL COM MOTOR 4 TEMPOS A GASOLINA, FORÇA CENTRÍFUGA DE 25 KN (2500 KGF), POTÊNCIA 5,5 CV - JUROS. AF_08/2015	CHOR - CUSTOS HORÁRIOS DE MÁQUINAS E EQUIPAMENTOS	H	1,0000000	0,06	0,06
Composição Auxiliar	91275	SINAPI	PLACA VIBRATÓRIA REVERSÍVEL COM MOTOR 4 TEMPOS A GASOLINA, FORÇA CENTRÍFUGA DE 25 KN (2500 KGF), POTÊNCIA 5,5 CV - MANUTENÇÃO. AF_08/2015	CHOR - CUSTOS HORÁRIOS DE MÁQUINAS E EQUIPAMENTOS	H	1,0000000	0,62	0,62

- - / MT
+55 65 992430550 / eng_david_julio@hotmail.com



SEPLAG/DIC/2025/06952A





Governo de Mato Grosso
SECRETARIA DE ESTADO DE PLANEJAMENTO E GESTÃO

SECRETARIA DE ESTADO PLANEJAMENTO E GESTÃO / MT
CNPJ: 58.337.873/0001-74

Composição Auxiliar	91276	SINAPI	PLACA VIBRATÓRIA REVERSÍVEL COM MOTOR 4 TEMPOS A GASOLINA, FORÇA CENTRÍFUGA DE 25 KN (2500 KGF), POTÊNCIA 5,5 CV - MATERIAIS NA OPERAÇÃO. AF_08/2015	CHOR - CUSTOS HORÁRIOS DE MÁQUINAS E EQUIPAMENTOS	H	1,0000000	9,24	9,24
				MO sem LS =>		0,00	0,00	0,00
				Valor do BDI =>		2,22	12,64	12,64
	Código	Banco	Descrição	Tipo	Und	Quant.	Valor Unit	Total
Composição	91273	SINAPI	PLACA VIBRATÓRIA REVERSÍVEL COM MOTOR 4 TEMPOS A GASOLINA, FORÇA CENTRÍFUGA DE 25 KN (2500 KGF), POTÊNCIA 5,5 CV - DEPRECIÇÃO. AF_08/2015	CHOR - CUSTOS HORÁRIOS DE MÁQUINAS E EQUIPAMENTOS	H	1,0000000	0,50	0,50
Insumo	00001442	SINAPI	COMPACTADOR DE SOLO TIPO PLACA VIBRATORIA REVERSIVEL, A GASOLINA, 4 TEMPOS, PESO DE 125 A 150 KG, FORÇA CENTRIFUGA DE 2500 A 2800 KGF, LARG. TRABALHO DE 400 A 450 MM, FREQ VIBRACAO DE 4300 A 4500 RPM, VELOC. TRABALHO DE 15 A 20 M/MIN, POT. DE 5,5 A 6,0 HP	Equipamento	UN	0,0000533	9.443,45	0,50
				MO sem LS =>		0,00	0,00	0,00
				Valor do BDI =>		0,10	0,60	0,60
	Código	Banco	Descrição	Tipo	Und	Quant.	Valor Unit	Total
Composição	91274	SINAPI	PLACA VIBRATÓRIA REVERSÍVEL COM MOTOR 4 TEMPOS A GASOLINA, FORÇA CENTRÍFUGA DE 25 KN (2500 KGF), POTÊNCIA 5,5 CV - JUROS. AF_08/2015	CHOR - CUSTOS HORÁRIOS DE MÁQUINAS E EQUIPAMENTOS	H	1,0000000	0,06	0,06
Insumo	00001442	SINAPI	COMPACTADOR DE SOLO TIPO PLACA VIBRATORIA REVERSIVEL, A GASOLINA, 4 TEMPOS, PESO DE 125 A 150 KG, FORÇA CENTRIFUGA DE 2500 A 2800 KGF, LARG. TRABALHO DE 400 A 450 MM, FREQ VIBRACAO DE 4300 A 4500 RPM, VELOC. TRABALHO DE 15 A 20 M/MIN, POT. DE 5,5 A 6,0 HP	Equipamento	UN	0,0000074	9.443,45	0,06
				MO sem LS =>		0,00	0,00	0,00
				Valor do BDI =>		0,01	0,07	0,07
	Código	Banco	Descrição	Tipo	Und	Quant.	Valor Unit	Total
Composição	91275	SINAPI	PLACA VIBRATÓRIA REVERSÍVEL COM MOTOR 4 TEMPOS A GASOLINA, FORÇA CENTRÍFUGA DE 25 KN (2500 KGF), POTÊNCIA 5,5 CV - MANUTENÇÃO. AF_08/2015	CHOR - CUSTOS HORÁRIOS DE MÁQUINAS E EQUIPAMENTOS	H	1,0000000	0,62	0,62
Insumo	00001442	SINAPI	COMPACTADOR DE SOLO TIPO PLACA VIBRATORIA REVERSIVEL, A GASOLINA, 4 TEMPOS, PESO DE 125 A 150 KG, FORÇA CENTRIFUGA DE 2500 A 2800 KGF, LARG. TRABALHO DE 400 A 450 MM, FREQ VIBRACAO DE 4300 A 4500 RPM, VELOC. TRABALHO DE 15 A 20 M/MIN, POT. DE 5,5 A 6,0 HP	Equipamento	UN	0,0000667	9.443,45	0,62
				MO sem LS =>		0,00	0,00	0,00
				Valor do BDI =>		0,13	0,75	0,75
	Código	Banco	Descrição	Tipo	Und	Quant.	Valor Unit	Total
Composição	91276	SINAPI	PLACA VIBRATÓRIA REVERSÍVEL COM MOTOR 4 TEMPOS A GASOLINA, FORÇA CENTRÍFUGA DE 25 KN (2500 KGF), POTÊNCIA 5,5 CV - MATERIAIS NA OPERAÇÃO. AF_08/2015	CHOR - CUSTOS HORÁRIOS DE MÁQUINAS E EQUIPAMENTOS	H	1,0000000	9,24	9,24
Insumo	00004222	SINAPI	GASOLINA COMUM	Material	L	1,4400000	6,42	9,24
				MO sem LS =>		0,00	0,00	0,00
				Valor do BDI =>		1,98	11,22	11,22
	Código	Banco	Descrição	Tipo	Und	Quant.	Valor Unit	Total
Composição	95277	SINAPI	POLIDORA DE PISO (POLITRIZ), PESO DE 100KG, DIÂMETRO 450 MM, MOTOR ELÉTRICO, POTÊNCIA 4 HP - CHI DIURNO. AF_09/2016	CHOR - CUSTOS HORÁRIOS DE MÁQUINAS E EQUIPAMENTOS	CHI	1,0000000	0,48	0,48

- - / MT

+55 65 992430550 / eng_david_julio@hotmail.com



Assinado com senha por NATAN SILVA ALMEIDA - Contrato Temporário / GST - 18/03/2025 às 09:32:24, SIDNEY DOS SANTOS SOUZA - Contrato Temporário / GST - 18/03/2025 às 10:22:43 +1
Pessoas - Para verificar todas as assinaturas consulte o link de autenticação.
Documento Nº: 25453926-5657 - consulta à autenticidade em <https://www.sigadoc.mt.gov.br/sigaex/public/app/autenticar?n=25453926-5657>



SEPLAG/DIC/2025/06952A





Gov. de Mato Grosso
SECRETARIA DE ESTADO DE PLANEJAMENTO E GESTÃO
SECRETARIA DE ESTADO PLANEJAMENTO E GESTÃO / MT
CNPJ: 58.337.873/0001-74

Composição Auxiliar	95272	SINAPI	POLIDORA DE PISO (POLITRIZ), PESO DE 100KG, DIÂMETRO 450 MM, MOTOR ELÉTRICO, POTÊNCIA 4 HP - DEPRECIÇÃO. AF_09/2016	CHOR - CUSTOS HORÁRIOS DE MÁQUINAS E EQUIPAMENTOS	H	1,0000000	0,43	0,43	
Composição Auxiliar	95273	SINAPI	POLIDORA DE PISO (POLITRIZ), PESO DE 100KG, DIÂMETRO 450 MM, MOTOR ELÉTRICO, POTÊNCIA 4 HP - JUROS. AF_09/2016	CHOR - CUSTOS HORÁRIOS DE MÁQUINAS E EQUIPAMENTOS	H	1,0000000	0,05	0,05	
						MO sem LS =>	0,00	LS =>	0,00
						Valor do BDI =>	0,10	Valor com BDI =>	0,58
	Código	Banco	Descrição	Tipo	Und	Quant.	Valor Unit	Total	
Composição	95276	SINAPI	POLIDORA DE PISO (POLITRIZ), PESO DE 100KG, DIÂMETRO 450 MM, MOTOR ELÉTRICO, POTÊNCIA 4 HP - CHP DIURNO. AF_09/2016	CHOR - CUSTOS HORÁRIOS DE MÁQUINAS E EQUIPAMENTOS	CHP	1,0000000	3,12	3,12	
Composição Auxiliar	95272	SINAPI	POLIDORA DE PISO (POLITRIZ), PESO DE 100KG, DIÂMETRO 450 MM, MOTOR ELÉTRICO, POTÊNCIA 4 HP - DEPRECIÇÃO. AF_09/2016	CHOR - CUSTOS HORÁRIOS DE MÁQUINAS E EQUIPAMENTOS	H	1,0000000	0,43	0,43	
Composição Auxiliar	95273	SINAPI	POLIDORA DE PISO (POLITRIZ), PESO DE 100KG, DIÂMETRO 450 MM, MOTOR ELÉTRICO, POTÊNCIA 4 HP - JUROS. AF_09/2016	CHOR - CUSTOS HORÁRIOS DE MÁQUINAS E EQUIPAMENTOS	H	1,0000000	0,05	0,05	
Composição Auxiliar	95274	SINAPI	POLIDORA DE PISO (POLITRIZ), PESO DE 100KG, DIÂMETRO 450 MM, MOTOR ELÉTRICO, POTÊNCIA 4 HP - MANUTENÇÃO. AF_09/2016	CHOR - CUSTOS HORÁRIOS DE MÁQUINAS E EQUIPAMENTOS	H	1,0000000	0,33	0,33	
Composição Auxiliar	95275	SINAPI	POLIDORA DE PISO (POLITRIZ), PESO DE 100KG, DIÂMETRO 450 MM, MOTOR ELÉTRICO, POTÊNCIA 4 HP - MATERIAIS NA OPERAÇÃO. AF_09/2016	CHOR - CUSTOS HORÁRIOS DE MÁQUINAS E EQUIPAMENTOS	H	1,0000000	2,31	2,31	
						MO sem LS =>	0,00	LS =>	0,00
						Valor do BDI =>	0,65	Valor com BDI =>	3,77
	Código	Banco	Descrição	Tipo	Und	Quant.	Valor Unit	Total	
Composição	95272	SINAPI	POLIDORA DE PISO (POLITRIZ), PESO DE 100KG, DIÂMETRO 450 MM, MOTOR ELÉTRICO, POTÊNCIA 4 HP - DEPRECIÇÃO. AF_09/2016	CHOR - CUSTOS HORÁRIOS DE MÁQUINAS E EQUIPAMENTOS	H	1,0000000	0,43	0,43	
Insumo	00013954	SINAPI	POLIDORA DE PISO (POLITRIZ) ELETRICA, MOTOR MONOFASICO DE 4 HP, PESO DE 100 KG, DIÂMETRO DO TRABALHO DE 450 MM	Equipamento	UN	0,0000640	6.723,23	0,43	
						MO sem LS =>	0,00	LS =>	0,00
						Valor do BDI =>	0,09	Valor com BDI =>	0,52
	Código	Banco	Descrição	Tipo	Und	Quant.	Valor Unit	Total	
Composição	95273	SINAPI	POLIDORA DE PISO (POLITRIZ), PESO DE 100KG, DIÂMETRO 450 MM, MOTOR ELÉTRICO, POTÊNCIA 4 HP - JUROS. AF_09/2016	CHOR - CUSTOS HORÁRIOS DE MÁQUINAS E EQUIPAMENTOS	H	1,0000000	0,05	0,05	
Insumo	00013954	SINAPI	POLIDORA DE PISO (POLITRIZ) ELETRICA, MOTOR MONOFASICO DE 4 HP, PESO DE 100 KG, DIÂMETRO DO TRABALHO DE 450 MM	Equipamento	UN	0,0000076	6.723,23	0,05	
						MO sem LS =>	0,00	LS =>	0,00
						Valor do BDI =>	0,01	Valor com BDI =>	0,06
	Código	Banco	Descrição	Tipo	Und	Quant.	Valor Unit	Total	
Composição	95274	SINAPI	POLIDORA DE PISO (POLITRIZ), PESO DE 100KG, DIÂMETRO 450 MM, MOTOR ELÉTRICO, POTÊNCIA 4 HP - MANUTENÇÃO. AF_09/2016	CHOR - CUSTOS HORÁRIOS DE MÁQUINAS E EQUIPAMENTOS	H	1,0000000	0,33	0,33	
Insumo	00013954	SINAPI	POLIDORA DE PISO (POLITRIZ) ELETRICA, MOTOR MONOFASICO DE 4 HP, PESO DE 100 KG, DIÂMETRO DO TRABALHO DE 450 MM	Equipamento	UN	0,0000500	6.723,23	0,33	
						MO sem LS =>	0,00	LS =>	0,00
						Valor do BDI =>	0,07	Valor com BDI =>	0,40
	Código	Banco	Descrição	Tipo	Und	Quant.	Valor Unit	Total	
Composição	95275	SINAPI	POLIDORA DE PISO (POLITRIZ), PESO DE 100KG, DIÂMETRO 450 MM, MOTOR ELÉTRICO, POTÊNCIA 4 HP - MATERIAIS NA OPERAÇÃO. AF_09/2016	CHOR - CUSTOS HORÁRIOS DE MÁQUINAS E EQUIPAMENTOS	H	1,0000000	2,31	2,31	
Insumo	00002705	SINAPI	ENERGIA ELETRICA ATE 2000 KWH INDUSTRIAL, SEM DEMANDA	Material	KWH	2,5400000	0,91	2,31	
						MO sem LS =>	0,00	LS =>	0,00
						Valor do BDI =>	0,48	Valor com BDI =>	2,79

- - / MT
+55 65 992430550 / eng_david_julio@hotmail.com



SEPLAG/DC202506952A



Assinado com senha por NATAN SILVA ALMEIDA - Contrato Temporário / GST - 18/03/2025 às 09:32:24, SIDNEY DOS SANTOS SOUZA - Contrato Temporário / GST - 18/03/2025 às 10:22:43 +1
Pessoas - Para verificar todas as assinaturas consulte o link de autenticação.
Documento Nº: 25453926-5657 - consulta à autenticidade em <https://www.sigadoc.mt.gov.br/sigaex/public/app/autenticar?n=25453926-5657>



Governo de Mato Grosso
SECRETARIA DE ESTADO DE PLANEJAMENTO E GESTÃO
 SECRETARIA DE ESTADO PLANEJAMENTO E GESTÃO / MT
 CNPJ: 58.337.873/0001-74

	Código	Banco	Descrição	Tipo	Und	Quant.	Valor Unit	Total
Composição	88430	SINAPI	PROJETOR DE ARGAMASSA, CAPACIDADE DE PROJEÇÃO 1,5 M3/H, ALCANCE DE 30 ATÉ 60 M, MOTOR ELÉTRICO POTÊNCIA 7,5 HP - CHI DIURNO. AF_06/2014	CHOR - CUSTOS HORÁRIOS DE MÁQUINAS E EQUIPAMENTOS	CHI	1,0000000	6,18	6,18
Composição Auxiliar	88419	SINAPI	PROJETOR DE ARGAMASSA, CAPACIDADE DE PROJEÇÃO 1,5 M3/H, ALCANCE DE 30 ATÉ 60 M, MOTOR ELÉTRICO POTÊNCIA 7,5 HP - DEPRECIÇÃO. AF_06/2014	CHOR - CUSTOS HORÁRIOS DE MÁQUINAS E EQUIPAMENTOS	H	1,0000000	5,53	5,53
Composição Auxiliar	88422	SINAPI	PROJETOR DE ARGAMASSA, CAPACIDADE DE PROJEÇÃO 1,5 M3/H, ALCANCE DE 30 ATÉ 60 M, MOTOR ELÉTRICO POTÊNCIA 7,5 HP - JUROS. AF_06/2014	CHOR - CUSTOS HORÁRIOS DE MÁQUINAS E EQUIPAMENTOS	H	1,0000000	0,65	0,65
				MO sem LS =>	0,00	LS =>	0,00	0,00
				Valor do BDI =>	1,33	Valor com BDI =>	7,51	
	Código	Banco	Descrição	Tipo	Und	Quant.	Valor Unit	Total
Composição	88418	SINAPI	PROJETOR DE ARGAMASSA, CAPACIDADE DE PROJEÇÃO 1,5 M3/H, ALCANCE DE 30 ATÉ 60 M, MOTOR ELÉTRICO POTÊNCIA 7,5 HP - CHP DIURNO. AF_06/2014	CHOR - CUSTOS HORÁRIOS DE MÁQUINAS E EQUIPAMENTOS	CHP	1,0000000	14,05	14,05
Composição Auxiliar	88419	SINAPI	PROJETOR DE ARGAMASSA, CAPACIDADE DE PROJEÇÃO 1,5 M3/H, ALCANCE DE 30 ATÉ 60 M, MOTOR ELÉTRICO POTÊNCIA 7,5 HP - DEPRECIÇÃO. AF_06/2014	CHOR - CUSTOS HORÁRIOS DE MÁQUINAS E EQUIPAMENTOS	H	1,0000000	5,53	5,53
Composição Auxiliar	88422	SINAPI	PROJETOR DE ARGAMASSA, CAPACIDADE DE PROJEÇÃO 1,5 M3/H, ALCANCE DE 30 ATÉ 60 M, MOTOR ELÉTRICO POTÊNCIA 7,5 HP - JUROS. AF_06/2014	CHOR - CUSTOS HORÁRIOS DE MÁQUINAS E EQUIPAMENTOS	H	1,0000000	0,65	0,65
Composição Auxiliar	88425	SINAPI	PROJETOR DE ARGAMASSA, CAPACIDADE DE PROJEÇÃO 1,5 M3/H, ALCANCE DE 30 ATÉ 60 M, MOTOR ELÉTRICO POTÊNCIA 7,5 HP - MANUTENÇÃO. AF_06/2014	CHOR - CUSTOS HORÁRIOS DE MÁQUINAS E EQUIPAMENTOS	H	1,0000000	6,91	6,91
Composição Auxiliar	88427	SINAPI	PROJETOR DE ARGAMASSA, CAPACIDADE DE PROJEÇÃO 1,5 M3/H, ALCANCE DE 30 ATÉ 60 M, MOTOR ELÉTRICO POTÊNCIA 7,5 HP - MATERIAIS NA OPERAÇÃO. AF_06/2014	CHOR - CUSTOS HORÁRIOS DE MÁQUINAS E EQUIPAMENTOS	H	1,0000000	0,96	0,96
				MO sem LS =>	0,00	LS =>	0,00	0,00
				Valor do BDI =>	3,02	Valor com BDI =>	17,07	
	Código	Banco	Descrição	Tipo	Und	Quant.	Valor Unit	Total
Composição	88419	SINAPI	PROJETOR DE ARGAMASSA, CAPACIDADE DE PROJEÇÃO 1,5 M3/H, ALCANCE DE 30 ATÉ 60 M, MOTOR ELÉTRICO POTÊNCIA 7,5 HP - DEPRECIÇÃO. AF_06/2014	CHOR - CUSTOS HORÁRIOS DE MÁQUINAS E EQUIPAMENTOS	H	1,0000000	5,53	5,53
Insumo	00037540	SINAPI	PROJETOR DE ARGAMASSA, CAPACIDADE DE PROJECAO 1,5 M3/H, ALCANCE DA PROJECAO 30 ATÉ 60 M, MOTOR ELETRICO TRIFASICO	Equipamento	UN	0,0000640	86.418,13	5,53
				MO sem LS =>	0,00	LS =>	0,00	0,00
				Valor do BDI =>	1,19	Valor com BDI =>	6,72	
	Código	Banco	Descrição	Tipo	Und	Quant.	Valor Unit	Total
Composição	88422	SINAPI	PROJETOR DE ARGAMASSA, CAPACIDADE DE PROJEÇÃO 1,5 M3/H, ALCANCE DE 30 ATÉ 60 M, MOTOR ELÉTRICO POTÊNCIA 7,5 HP - JUROS. AF_06/2014	CHOR - CUSTOS HORÁRIOS DE MÁQUINAS E EQUIPAMENTOS	H	1,0000000	0,65	0,65
Insumo	00037540	SINAPI	PROJETOR DE ARGAMASSA, CAPACIDADE DE PROJECAO 1,5 M3/H, ALCANCE DA PROJECAO 30 ATÉ 60 M, MOTOR ELETRICO TRIFASICO	Equipamento	UN	0,0000076	86.418,13	0,65
				MO sem LS =>	0,00	LS =>	0,00	0,00
				Valor do BDI =>	0,14	Valor com BDI =>	0,79	
	Código	Banco	Descrição	Tipo	Und	Quant.	Valor Unit	Total

- - / MT
 +55 65 992430550 / eng_david_julio@hotmail.com



Assinado com senha por NATAN SILVA ALMEIDA - Contrato Temporário / GST - 18/03/2025 às 09:32:24, SIDNEY DOS SANTOS SOUZA - Contrato Temporário / GST - 18/03/2025 às 10:22:43 +1
 Pessoas - Para verificar todas as assinaturas consulte o link de autenticação.
 Documento Nº: 25453926-5657 - consulta à autenticidade em <https://www.sigadoc.mt.gov.br/sigaex/public/app/autenticar?n=25453926-5657>



SEPLAG/DIC202506952A





Governo de Mato Grosso
SECRETARIA DE ESTADO DE PLANEJAMENTO E GESTÃO
 SECRETARIA DE ESTADO PLANEJAMENTO E GESTÃO / MT
 CNPJ: 58.337.873/0001-74

Composição	88425	SINAPI	PROJETOR DE ARGAMASSA, CAPACIDADE DE PROJEÇÃO 1,5 M3/H, ALCANCE DE 30 ATÉ 60 M, MOTOR ELÉTRICO POTÊNCIA 7,5 HP - MANUTENÇÃO. AF 06/2014	CHOR - CUSTOS HORÁRIOS DE MÁQUINAS E EQUIPAMENTOS	H	1,0000000	6,91	6,91
Insumo	00037540	SINAPI	PROJETOR DE ARGAMASSA, CAPACIDADE DE PROJECAO 1,5 M3/H, ALCANCE DA PROJECAO 30 ATÉ 60 M, MOTOR ELETRICO TRIFASICO	Equipamento	UN	0,0000800	86.418,13	6,91
				MO sem LS =>	0,00	LS =>	0,00	0,00
				Valor do BDI =>	1,49		Valor com BDI =>	8,40
	Código	Banco	Descrição	Tipo	Und	Quant.	Valor Unit	Total
Composição	88427	SINAPI	PROJETOR DE ARGAMASSA, CAPACIDADE DE PROJEÇÃO 1,5 M3/H, ALCANCE DE 30 ATÉ 60 M, MOTOR ELÉTRICO POTÊNCIA 7,5 HP - MATERIAIS NA OPERAÇÃO. AF 06/2014	CHOR - CUSTOS HORÁRIOS DE MÁQUINAS E EQUIPAMENTOS	H	1,0000000	0,96	0,96
Insumo	00002705	SINAPI	ENERGIA ELETRICA ATE 2000 KWH INDUSTRIAL, SEM DEMANDA	Material	KWH	1,0600000	0,91	0,96
				MO sem LS =>	0,00	LS =>	0,00	0,00
				Valor do BDI =>	0,20		Valor com BDI =>	1,16
	Código	Banco	Descrição	Tipo	Und	Quant.	Valor Unit	Total
Composição	91693	SINAPI	SERRA CIRCULAR DE BANCADA COM MOTOR ELÉTRICO POTÊNCIA DE 5HP, COM COIFA PARA DISCO 10" - CHI DIURNO. AF 08/2015	CHOR - CUSTOS HORÁRIOS DE MÁQUINAS E EQUIPAMENTOS	CHI	1,0000000	16,21	16,21
Composição Auxiliar	88297	SINAPI	OPERADOR DE MÁQUINAS E EQUIPAMENTOS COM ENCARGOS COMPLEMENTARES	SEDI - SERVIÇOS DIVERSOS	H	1,0000000	16,08	16,08
Composição Auxiliar	91688	SINAPI	SERRA CIRCULAR DE BANCADA COM MOTOR ELÉTRICO POTÊNCIA DE 5HP, COM COIFA PARA DISCO 10" - DEPRECIÇÃO. AF 08/2015	CHOR - CUSTOS HORÁRIOS DE MÁQUINAS E EQUIPAMENTOS	H	1,0000000	0,12	0,12
Composição Auxiliar	91689	SINAPI	SERRA CIRCULAR DE BANCADA COM MOTOR ELÉTRICO POTÊNCIA DE 5HP, COM COIFA PARA DISCO 10" - JUROS. AF 08/2015	CHOR - CUSTOS HORÁRIOS DE MÁQUINAS E EQUIPAMENTOS	H	1,0000000	0,01	0,01
				MO sem LS =>	12,24	LS =>	0,00	12,24
				Valor do BDI =>	3,46		Valor com BDI =>	19,67
	Código	Banco	Descrição	Tipo	Und	Quant.	Valor Unit	Total
Composição	91692	SINAPI	SERRA CIRCULAR DE BANCADA COM MOTOR ELÉTRICO POTÊNCIA DE 5HP, COM COIFA PARA DISCO 10" - CHP DIURNO. AF 08/2015	CHOR - CUSTOS HORÁRIOS DE MÁQUINAS E EQUIPAMENTOS	CHP	1,0000000	17,52	17,52
Composição Auxiliar	88297	SINAPI	OPERADOR DE MÁQUINAS E EQUIPAMENTOS COM ENCARGOS COMPLEMENTARES	SEDI - SERVIÇOS DIVERSOS	H	1,0000000	16,08	16,08
Composição Auxiliar	91688	SINAPI	SERRA CIRCULAR DE BANCADA COM MOTOR ELÉTRICO POTÊNCIA DE 5HP, COM COIFA PARA DISCO 10" - DEPRECIÇÃO. AF 08/2015	CHOR - CUSTOS HORÁRIOS DE MÁQUINAS E EQUIPAMENTOS	H	1,0000000	0,12	0,12
Composição Auxiliar	91689	SINAPI	SERRA CIRCULAR DE BANCADA COM MOTOR ELÉTRICO POTÊNCIA DE 5HP, COM COIFA PARA DISCO 10" - JUROS. AF 08/2015	CHOR - CUSTOS HORÁRIOS DE MÁQUINAS E EQUIPAMENTOS	H	1,0000000	0,01	0,01
Composição Auxiliar	91690	SINAPI	SERRA CIRCULAR DE BANCADA COM MOTOR ELÉTRICO POTÊNCIA DE 5HP, COM COIFA PARA DISCO 10" - MANUTENÇÃO. AF 08/2015	CHOR - CUSTOS HORÁRIOS DE MÁQUINAS E EQUIPAMENTOS	H	1,0000000	0,08	0,08
Composição Auxiliar	91691	SINAPI	SERRA CIRCULAR DE BANCADA COM MOTOR ELÉTRICO POTÊNCIA DE 5HP, COM COIFA PARA DISCO 10" - MATERIAIS NA OPERAÇÃO. AF 08/2015	CHOR - CUSTOS HORÁRIOS DE MÁQUINAS E EQUIPAMENTOS	H	1,0000000	1,23	1,23
				MO sem LS =>	12,24	LS =>	0,00	12,24
				Valor do BDI =>	3,72		Valor com BDI =>	21,24
	Código	Banco	Descrição	Tipo	Und	Quant.	Valor Unit	Total
Composição	91688	SINAPI	SERRA CIRCULAR DE BANCADA COM MOTOR ELÉTRICO POTÊNCIA DE 5HP, COM COIFA PARA DISCO 10" - DEPRECIÇÃO. AF 08/2015	CHOR - CUSTOS HORÁRIOS DE MÁQUINAS E EQUIPAMENTOS	H	1,0000000	0,12	0,12
Insumo	00014618	SINAPI	SERRA CIRCULAR DE BANCADA COM MOTOR ELÉTRICO, POTENCIA DE *1600* W, PARA DISCO DE DIAMETRO DE 10" (250 MM)	Material	UN	0,0000720	1.768,05	0,12
				MO sem LS =>	0,00	LS =>	0,00	0,00
				Valor do BDI =>	0,02		Valor com BDI =>	0,14

- - / MT
 +55 65 992430550 / eng_david_julio@hotmail.com



Assinado com senha por NATAN SILVA ALMEIDA - Contrato Temporário / GST - 18/03/2025 às 09:32:24, SIDNEY DOS SANTOS SOUZA - Contrato Temporário / GST - 18/03/2025 às 10:22:43 +1
 Pessoas - Para verificar todas as assinaturas consulte o link de autenticação.
 Documento Nº: 25453926-5657 - consulta à autenticidade em <https://www.sigadoc.mt.gov.br/sigaex/public/app/autenticar?n=25453926-5657>



SEPLAG/IC202506952A





Gov. de Mato Grosso
SECRETARIA DE ESTADO DE PLANEJAMENTO E GESTÃO
SECRETARIA DE ESTADO PLANEJAMENTO E GESTÃO / MT
CNPJ: 58.337.873/0001-74

	Código	Banco	Descrição	Tipo	Und	Quant.	Valor Unit	Total
Composição	91689	SINAPI	SERRA CIRCULAR DE BANCADA COM MOTOR ELÉTRICO POTÊNCIA DE 5HP, COM COIFA PARA DISCO 10" - JUROS. AF_08/2015	CHOR - CUSTOS HORÁRIOS DE MÁQUINAS E EQUIPAMENTOS	H	1,0000000	0,01	0,01
Insumo	00014618	SINAPI	SERRA CIRCULAR DE BANCADA COM MOTOR ELETRICO, POTENCIA DE *1600" W, PARA DISCO DE DIAMETRO DE 10" (250 MM)	Material	UN	0,0000075	1.768,05	0,01
				MO sem LS =>	0,00	LS =>	0,00	0,00
				Valor do BDI =>	0,00	Valor com BDI =>	0,01	
Composição	91690	SINAPI	SERRA CIRCULAR DE BANCADA COM MOTOR ELÉTRICO POTÊNCIA DE 5HP, COM COIFA PARA DISCO 10" - MANUTENÇÃO. AF_08/2015	CHOR - CUSTOS HORÁRIOS DE MÁQUINAS E EQUIPAMENTOS	H	1,0000000	0,08	0,08
Insumo	00014618	SINAPI	SERRA CIRCULAR DE BANCADA COM MOTOR ELETRICO, POTENCIA DE *1600" W, PARA DISCO DE DIAMETRO DE 10" (250 MM)	Material	UN	0,0000500	1.768,05	0,08
				MO sem LS =>	0,00	LS =>	0,00	0,00
				Valor do BDI =>	0,01	Valor com BDI =>	0,09	
Composição	91691	SINAPI	SERRA CIRCULAR DE BANCADA COM MOTOR ELÉTRICO POTÊNCIA DE 5HP, COM COIFA PARA DISCO 10" - MATERIAIS NA OPERAÇÃO. AF_08/2015	CHOR - CUSTOS HORÁRIOS DE MÁQUINAS E EQUIPAMENTOS	H	1,0000000	1,23	1,23
Insumo	00002705	SINAPI	ENERGIA ELETTRICA ATE 2000 KWH INDUSTRIAL, SEM DEMANDA	Material	KWH	1,3600000	0,91	1,23
				MO sem LS =>	0,00	LS =>	0,00	0,00
				Valor do BDI =>	0,25	Valor com BDI =>	1,48	
Composição	88315	SINAPI	SERRALHEIRO COM ENCARGOS COMPLEMENTARES	SEDI - SERVIÇOS DIVERSOS	H	1,0000000	20,97	20,97
Composição Auxiliar	95377	SINAPI	CURSO DE CAPACITAÇÃO PARA SERRALHEIRO (ENCARGOS COMPLEMENTARES) - HORISTA	SEDI - SERVIÇOS DIVERSOS	H	1,0000000	0,14	0,14
Insumo	00006110	SINAPI	SERRALHEIRO (HORISTA)	Mão de Obra	H	1,0000000	15,93	15,93
Insumo	00037370	SINAPI	ALIMENTAÇÃO - HORISTA (COLETADO CAIXA)	Outros	H	1,0000000	1,52	1,52
Insumo	00037371	SINAPI	TRANSPORTE - HORISTA (COLETADO CAIXA)	Serviços	H	1,0000000	0,68	0,68
Insumo	00037372	SINAPI	EXAMES - HORISTA (COLETADO CAIXA)	Outros	H	1,0000000	0,81	0,81
Insumo	00037373	SINAPI	SEGURO - HORISTA (COLETADO CAIXA)	Taxas	H	1,0000000	0,06	0,06
Insumo	00043465	SINAPI	FERRAMENTAS - FAMÍLIA PEDREIRO - HORISTA (ENCARGOS COMPLEMENTARES - COLETADO CAIXA)	Equipamento	H	1,0000000	0,74	0,74
Insumo	00043489	SINAPI	EPI - FAMÍLIA PEDREIRO - HORISTA (ENCARGOS COMPLEMENTARES - COLETADO CAIXA)	Equipamento	H	1,0000000	1,09	1,09
				MO sem LS =>	16,07	LS =>	0,00	16,07
				Valor do BDI =>	4,49	Valor com BDI =>	25,46	
Composição	88316	SINAPI	SERVENTE COM ENCARGOS COMPLEMENTARES	SEDI - SERVIÇOS DIVERSOS	H	1,0000000	16,83	16,83
Composição Auxiliar	95378	SINAPI	CURSO DE CAPACITAÇÃO PARA SERVENTE (ENCARGOS COMPLEMENTARES) - HORISTA	SEDI - SERVIÇOS DIVERSOS	H	1,0000000	0,20	0,20
Insumo	00006111	SINAPI	SERVENTE DE OBRAS	Mão de Obra	H	1,0000000	11,85	11,85
Insumo	00037370	SINAPI	ALIMENTAÇÃO - HORISTA (COLETADO CAIXA)	Outros	H	1,0000000	1,52	1,52
Insumo	00037371	SINAPI	TRANSPORTE - HORISTA (COLETADO CAIXA)	Serviços	H	1,0000000	0,68	0,68
Insumo	00037372	SINAPI	EXAMES - HORISTA (COLETADO CAIXA)	Outros	H	1,0000000	0,81	0,81
Insumo	00037373	SINAPI	SEGURO - HORISTA (COLETADO CAIXA)	Taxas	H	1,0000000	0,06	0,06
Insumo	00043467	SINAPI	FERRAMENTAS - FAMÍLIA SERVENTE - HORISTA (ENCARGOS COMPLEMENTARES - COLETADO CAIXA)	Equipamento	H	1,0000000	0,56	0,56

- - / MT
+55 65 992430550 / eng_david_julio@hotmail.com



Assinado com senha por NATAN SILVA ALMEIDA - Contrato Temporário / GST - 18/03/2025 às 09:32:24, SIDNEY DOS SANTOS SOUZA - Contrato Temporário / GST - 18/03/2025 às 10:22:43 +1
Pessoas - Para verificar todas as assinaturas consulte o link de autenticação.
Documento Nº: 25453926-5657 - consulta à autenticidade em <https://www.sigadoc.mt.gov.br/sigaex/public/app/autenticar?n=25453926-5657>



SEPLAG/DIC/2025/06952A



Governo de Mato Grosso
SECRETARIA DE ESTADO DE PLANEJAMENTO E GESTÃO
 SECRETARIA DE ESTADO PLANEJAMENTO E GESTÃO / MT
 CNPJ: 58.337.873/0001-74

Insumo	00043491	SINAPI	EPI - FAMILIA SERVENTE - HORISTA (ENCARGOS COMPLEMENTARES - COLETADO CAIXA)	Equipamento	H	1,000000	1,15	1,15
				MO sem LS =>		12,05	LS =>	0,00
				Valor do BDI =>		3,59	Valor com BDI =>	20,42
Composição	Código	Banco	Descrição	Tipo	Und	Quant.	Valor Unit	Total
	91946	SINAPI	SUPORTE PARAFUSADO COM PLACA DE ENCAIXE 4" X 2" MÉDIO (1,30 M DO PISO) PARA PONTO ELÉTRICO - FORNECIMENTO E INSTALAÇÃO. AF_12/2015	INEL - INSTALAÇÃO ELÉTRICA/ELETRIFICAÇÃO E ILUMINAÇÃO EXTERNA	UN	1,000000	6,51	6,51
Composição Auxiliar	88264	SINAPI	ELETRICISTA COM ENCARGOS COMPLEMENTARES	SEDI - SERVIÇOS DIVERSOS	H	0,124000	21,87	2,71
Insumo	00038094	SINAPI	ESPELHO / PLACA DE 3 POSTOS 4" X 2", PARA INSTALACAO DE TOMADAS E INTERRUPTORES	Material	UN	1,000000	2,50	2,50
Insumo	00038099	SINAPI	SUPORTE DE FIXACAO PARA ESPELHO / PLACA 4" X 2", PARA 3 MODULOS, PARA INSTALACAO DE TOMADAS E INTERRUPTORES (SOMENTE SUPORTE)	Material	UN	1,000000	1,30	1,30
				MO sem LS =>		2,10	LS =>	0,00
				Valor do BDI =>		1,40	Valor com BDI =>	7,91
Composição	Código	Banco	Descrição	Tipo	Und	Quant.	Valor Unit	Total
	91950	SINAPI	SUPORTE PARAFUSADO COM PLACA DE ENCAIXE 4" X 4" MÉDIO (1,30 M DO PISO) PARA PONTO ELÉTRICO - FORNECIMENTO E INSTALAÇÃO. AF_12/2015	INEL - INSTALAÇÃO ELÉTRICA/ELETRIFICAÇÃO E ILUMINAÇÃO EXTERNA	UN	1,000000	10,39	10,39
Composição Auxiliar	88264	SINAPI	ELETRICISTA COM ENCARGOS COMPLEMENTARES	SEDI - SERVIÇOS DIVERSOS	H	0,146000	21,87	3,19
Insumo	00038098	SINAPI	ESPELHO / PLACA DE 6 POSTOS 4" X 4", PARA INSTALACAO DE TOMADAS E INTERRUPTORES	Material	UN	1,000000	5,08	5,08
Insumo	00038100	SINAPI	SUPORTE DE FIXACAO PARA ESPELHO / PLACA 4" X 4", PARA 6 MODULOS, PARA INSTALACAO DE TOMADAS E INTERRUPTORES (SOMENTE SUPORTE)	Material	UN	1,000000	2,12	2,12
				MO sem LS =>		2,47	LS =>	0,00
				Valor do BDI =>		2,22	Valor com BDI =>	12,61
Composição	Código	Banco	Descrição	Tipo	Und	Quant.	Valor Unit	Total
	88323	SINAPI	TELHADISTA COM ENCARGOS COMPLEMENTARES	SEDI - SERVIÇOS DIVERSOS	H	1,000000	20,66	20,66
Composição Auxiliar	95385	SINAPI	CURSO DE CAPACITAÇÃO PARA TELHADISTA (ENCARGOS COMPLEMENTARES) - HORISTA	SEDI - SERVIÇOS DIVERSOS	H	1,000000	0,14	0,14
Insumo	00012869	SINAPI	TELHADOR (HORISTA)	Mão de Obra	H	1,000000	15,74	15,74
Insumo	00037370	SINAPI	ALIMENTACAO - HORISTA (COLETADO CAIXA)	Outros	H	1,000000	1,52	1,52
Insumo	00037371	SINAPI	TRANSPORTE - HORISTA (COLETADO CAIXA)	Serviços	H	1,000000	0,68	0,68
Insumo	00037372	SINAPI	EXAMES - HORISTA (COLETADO CAIXA)	Outros	H	1,000000	0,81	0,81
Insumo	00037373	SINAPI	SEGURO - HORISTA (COLETADO CAIXA)	Taxas	H	1,000000	0,06	0,06
Insumo	00043459	SINAPI	FERRAMENTAS - FAMILIA CARPINTEIRO DE FORMAS - HORISTA (ENCARGOS COMPLEMENTARES - COLETADO CAIXA)	Equipamento	H	1,000000	0,45	0,45
Insumo	00043483	SINAPI	EPI - FAMILIA CARPINTEIRO DE FORMAS - HORISTA (ENCARGOS COMPLEMENTARES - COLETADO CAIXA)	Equipamento	H	1,000000	1,26	1,26
				MO sem LS =>		15,88	LS =>	0,00
				Valor do BDI =>		4,42	Valor com BDI =>	25,08
Composição	Código	Banco	Descrição	Tipo	Und	Quant.	Valor Unit	Total
	90781	SINAPI	TOPOGRAFO COM ENCARGOS COMPLEMENTARES	SEDI - SERVIÇOS DIVERSOS	H	1,000000	17,59	17,59
Composição Auxiliar	95406	SINAPI	CURSO DE CAPACITAÇÃO PARA TOPOGRAFO (ENCARGOS COMPLEMENTARES) - HORISTA	SEDI - SERVIÇOS DIVERSOS	H	1,000000	0,10	0,10

- - / MT
 +55 65 992430550 / eng_david_julio@hotmail.com



Assinado com senha por NATAN SILVA ALMEIDA - Contrato Temporário / GST - 18/03/2025 às 09:32:24, SIDNEY DOS SANTOS SOUZA - Contrato Temporário / GST - 18/03/2025 às 10:22:43 +1
 Pessoas - Para verificar todas as assinaturas consulte o link de autenticação.
 Documento Nº: 25453926-5657 - consulta à autenticidade em <https://www.sigadoc.mt.gov.br/sigaex/public/app/autenticar?n=25453926-5657>



SEPLAG/DIC/2025/06952A





Gov. de Mato Grosso
SECRETARIA DE ESTADO DE PLANEJAMENTO E GESTÃO
SECRETARIA DE ESTADO PLANEJAMENTO E GESTÃO / MT
CNPJ: 58.337.873/0001-74

Insumo	00007592	SINAPI	TOPOGRAFO	Mão de Obra	H	1,0000000	15,93	15,93
Insumo	00037372	SINAPI	EXAMES - HORISTA (COLETADO CAIXA)	Outros	H	1,0000000	0,81	0,81
Insumo	00037373	SINAPI	SEGURO - HORISTA (COLETADO CAIXA)	Taxas	H	1,0000000	0,06	0,06
Insumo	00043469	SINAPI	FERRAMENTAS - FAMILIA TOPOGRAFO - HORISTA (ENCARGOS COMPLEMENTARES - COLETADO CAIXA)	Equipamento	H	1,0000000	0,07	0,07
Insumo	00043493	SINAPI	EPI - FAMILIA TOPOGRAFO - HORISTA (ENCARGOS COMPLEMENTARES - COLETADO CAIXA)	Equipamento	H	1,0000000	0,62	0,62
				MO sem LS =>		16,03	LS =>	0,00
				Valor do BDI =>		3,78	Valor com BDI =>	16,03
								21,37
	Código	Banco	Descrição	Tipo	Und	Quant.	Valor Unit	Total
Composição	86906	SINAPI	TORNEIRA CROMADA DE MESA, 1/2 OU 3/4, PARA LAVATÓRIO, PADRÃO POPULAR - FORNECIMENTO E INSTALAÇÃO. AF_01/2020	INHI - INSTALAÇÕES HIDROSANITÁRIAS	UN	1,0000000	65,21	65,21
Composição Auxiliar	88267	SINAPI	ENCANADOR OU BOMBEIRO HIDRAULICO COM ENCARGOS COMPLEMENTARES	SEDI - SERVIÇOS DIVERSOS	H	0,0960000	21,03	2,01
Composição Auxiliar	88316	SINAPI	SERVENTE COM ENCARGOS COMPLEMENTARES	SEDI - SERVIÇOS DIVERSOS	H	0,0303000	16,83	0,50
Insumo	00003146	SINAPI	FITA VEDA ROSCA EM ROLOS DE 18 MM X 10 M (L X C)	Material	UN	0,0210000	5,00	0,10
Insumo	00013415	SINAPI	TORNEIRA DE MESA/BANCADA, PARA LAVATORIO, FIXA, METALICA CROMADA, PADRAO POPULAR, 1/2 " OU 3/4 " (REF 1193)	Material	UN	1,0000000	62,60	62,60
				MO sem LS =>		1,96	LS =>	0,00
				Valor do BDI =>		14,08	Valor com BDI =>	79,29
	Código	Banco	Descrição	Tipo	Und	Quant.	Valor Unit	Total
Composição	030105	AGETOP CIVIL	TRANSPORTE DE ENTULHO EM CAÇAMBA ESTACIONÁRIA INCLUSO A CARGA MANUAL		m³	1,0000000	67,26	67,26
Insumo	2691	AGETOP CIVIL	TRANSPORTE DE ENTULHO C/CACAMBA ESTACIONARIA	Material	m³	1,0000000	60,00	60,00
Insumo	0005	AGETOP CIVIL	SERVENTE	Mão de Obra	h	0,6500000	11,17	7,26
				MO sem LS =>		7,26	LS =>	0,00
				Valor do BDI =>		14,52	Valor com BDI =>	81,78
	Código	Banco	Descrição	Tipo	Und	Quant.	Valor Unit	Total
Composição	100251	SINAPI	TRANSPORTE HORIZONTAL MANUAL, DE TUBO DE AÇO CARBONO LEVE OU MÉDIO, PRETO OU GALVANIZADO, COM DIÂMETRO MAIOR QUE 32 MM E MENOR OU IGUAL A 65 MM (UNIDADE: MXKM). AF_07/2019	SEDI - SERVIÇOS DIVERSOS	MXKM	1,0000000	10,29	10,29
Composição Auxiliar	88316	SINAPI	SERVENTE COM ENCARGOS COMPLEMENTARES	SEDI - SERVIÇOS DIVERSOS	H	0,6118000	16,83	10,29
				MO sem LS =>		7,37	LS =>	0,00
				Valor do BDI =>		2,19	Valor com BDI =>	12,48
	Código	Banco	Descrição	Tipo	Und	Quant.	Valor Unit	Total
Composição	95606	SINAPI	UMIDIFICAÇÃO DE MATERIAL PARA VALAS COM CAMINHÃO PIPA 10000L. AF_11/2016	MOVMT - MOVIMENTO DE TERRA	m³	1,0000000	1,94	1,94
Composição Auxiliar	5901	SINAPI	CAMINHÃO PIPA 10.000 L TRUCADO, PESO BRUTO TOTAL 23.000 KG, CARGA ÚTIL MÁXIMA 15.935 KG, DISTÂNCIA ENTRE EIXOS 4,8 M, POTÊNCIA 230 CV, INCLUSIVE TANQUE DE AÇO PARA TRANSPORTE DE ÁGUA - CHP DIURNO. AF_06/2014	CHOR - CUSTOS HORÁRIOS DE MÁQUINAS E EQUIPAMENTOS	CHP	0,0060000	276,24	1,65
Composição Auxiliar	5903	SINAPI	CAMINHÃO PIPA 10.000 L TRUCADO, PESO BRUTO TOTAL 23.000 KG, CARGA ÚTIL MÁXIMA 15.935 KG, DISTÂNCIA ENTRE EIXOS 4,8 M, POTÊNCIA 230 CV, INCLUSIVE TANQUE DE AÇO PARA TRANSPORTE DE ÁGUA - CHI DIURNO. AF_06/2014	CHOR - CUSTOS HORÁRIOS DE MÁQUINAS E EQUIPAMENTOS	CHI	0,0030000	47,12	0,14
Composição Auxiliar	88316	SINAPI	SERVENTE COM ENCARGOS COMPLEMENTARES	SEDI - SERVIÇOS DIVERSOS	H	0,0090000	16,83	0,15

- - / MT
+55 65 992430550 / eng_david_julio@hotmail.com



SEPLAG/DIC/2025/06952A



Assinado com senha por NATAN SILVA ALMEIDA - Contrato Temporário / GST - 18/03/2025 às 09:32:24, SIDNEY DOS SANTOS SOUZA - Contrato Temporário / GST - 18/03/2025 às 10:22:43 +1
Pessoas - Para verificar todas as assinaturas consulte o link de autenticação.
Documento Nº: 25453926-5657 - consulta à autenticidade em <https://www.sigadoc.mt.gov.br/sigaex/public/app/autenticar?n=25453926-5657>



Governo de Mato Grosso
SECRETARIA DE ESTADO DE PLANEJAMENTO E GESTÃO
 SECRETARIA DE ESTADO PLANEJAMENTO E GESTÃO / MT
 CNPJ: 58.337.873/0001-74

MO sem LS => 0,20 LS => 0,00 0,20
 Valor do BDI => 0,41 Valor com BDI => 2,35

	Código	Banco	Descrição	Tipo	Und	Quant.	Valor Unit	Total		
Composição	95469	SINAPI	VASO SANITARIO SIFONADO CONVENCIONAL COM LOUÇA BRANCA - FORNECIMENTO E INSTALAÇÃO. AF_01/2020	INHI - INSTALAÇÕES HIDROS SANITÁRIAS	UN	1,0000000	276,52	276,52		
Composição Auxiliar	88267	SINAPI	ENCANADOR OU BOMBEIRO HIDRÁULICO COM ENCARGOS COMPLEMENTARES	SEDI - SERVIÇOS DIVERSOS	H	0,4968000	21,03	10,44		
Composição Auxiliar	88316	SINAPI	SERVENTE COM ENCARGOS COMPLEMENTARES	SEDI - SERVIÇOS DIVERSOS	H	0,3495000	16,83	5,88		
Insumo	00004384	SINAPI	PARAFUSO NIQUELADO COM ACABAMENTO CROMADO PARA FIXAR PEÇA SANITARIA, INCLUI PORCA CEGA, ARRUELA E BUCHA DE NYLON TAMANHO S-10	Material	UN	2,0000000	25,66	51,32		
Insumo	00006138	SINAPI	ANEL DE VEDACAO, PVC FLEXIVEL, 100 MM, PARA SAIDA DE BACIA / VASO SANITARIO	Material	UN	1,0000000	11,55	11,55		
Insumo	00010420	SINAPI	BACIA SANITARIA (VASO) CONVENCIONAL, DE LOUCA BRANCA, SIFAO APARENTE, SAIDA VERTICAL (SEM ASSENTO)	Material	UN	1,0000000	188,40	188,40		
Insumo	00037329	SINAPI	REJUNTE EPOXI, QUALQUER COR	Material	KG	0,0881000	101,41	8,93		
						MO sem LS =>	12,50	LS =>	0,00	12,50
						Valor do BDI =>	59,67	Valor com BDI =>	336,19	

	Código	Banco	Descrição	Tipo	Und	Quant.	Valor Unit	Total		
Composição	90587	SINAPI	VIBRADOR DE IMERSÃO, DIÂMETRO DE PONTEIRA 45MM, MOTOR ELÉTRICO TRIFÁSICO POTÊNCIA DE 2 CV - CHI DIURNO. AF_06/2015	CHOR - CUSTOS HORÁRIOS DE MÁQUINAS E EQUIPAMENTOS	CHI	1,0000000	0,44	0,44		
Composição Auxiliar	90582	SINAPI	VIBRADOR DE IMERSÃO, DIÂMETRO DE PONTEIRA 45MM, MOTOR ELÉTRICO TRIFÁSICO POTÊNCIA DE 2 CV - DEPRECIÇÃO. AF_06/2015	CHOR - CUSTOS HORÁRIOS DE MÁQUINAS E EQUIPAMENTOS	H	1,0000000	0,40	0,40		
Composição Auxiliar	90583	SINAPI	VIBRADOR DE IMERSÃO, DIÂMETRO DE PONTEIRA 45MM, MOTOR ELÉTRICO TRIFÁSICO POTÊNCIA DE 2 CV - JUROS. AF_06/2015	CHOR - CUSTOS HORÁRIOS DE MÁQUINAS E EQUIPAMENTOS	H	1,0000000	0,04	0,04		
						MO sem LS =>	0,00	LS =>	0,00	0,00
						Valor do BDI =>	0,09	Valor com BDI =>	0,53	

	Código	Banco	Descrição	Tipo	Und	Quant.	Valor Unit	Total		
Composição	90586	SINAPI	VIBRADOR DE IMERSÃO, DIÂMETRO DE PONTEIRA 45MM, MOTOR ELÉTRICO TRIFÁSICO POTÊNCIA DE 2 CV - CHP DIURNO. AF_06/2015	CHOR - CUSTOS HORÁRIOS DE MÁQUINAS E EQUIPAMENTOS	CHP	1,0000000	1,22	1,22		
Composição Auxiliar	90582	SINAPI	VIBRADOR DE IMERSÃO, DIÂMETRO DE PONTEIRA 45MM, MOTOR ELÉTRICO TRIFÁSICO POTÊNCIA DE 2 CV - DEPRECIÇÃO. AF_06/2015	CHOR - CUSTOS HORÁRIOS DE MÁQUINAS E EQUIPAMENTOS	H	1,0000000	0,40	0,40		
Composição Auxiliar	90583	SINAPI	VIBRADOR DE IMERSÃO, DIÂMETRO DE PONTEIRA 45MM, MOTOR ELÉTRICO TRIFÁSICO POTÊNCIA DE 2 CV - JUROS. AF_06/2015	CHOR - CUSTOS HORÁRIOS DE MÁQUINAS E EQUIPAMENTOS	H	1,0000000	0,04	0,04		
Composição Auxiliar	90584	SINAPI	VIBRADOR DE IMERSÃO, DIÂMETRO DE PONTEIRA 45MM, MOTOR ELÉTRICO TRIFÁSICO POTÊNCIA DE 2 CV - MANUTENÇÃO. AF_06/2015	CHOR - CUSTOS HORÁRIOS DE MÁQUINAS E EQUIPAMENTOS	H	1,0000000	0,31	0,31		
Composição Auxiliar	90585	SINAPI	VIBRADOR DE IMERSÃO, DIÂMETRO DE PONTEIRA 45MM, MOTOR ELÉTRICO TRIFÁSICO POTÊNCIA DE 2 CV - MATERIAIS NA OPERAÇÃO. AF_06/2015	CHOR - CUSTOS HORÁRIOS DE MÁQUINAS E EQUIPAMENTOS	H	1,0000000	0,47	0,47		
						MO sem LS =>	0,00	LS =>	0,00	0,00
						Valor do BDI =>	0,24	Valor com BDI =>	1,46	

	Código	Banco	Descrição	Tipo	Und	Quant.	Valor Unit	Total		
Composição	90582	SINAPI	VIBRADOR DE IMERSÃO, DIÂMETRO DE PONTEIRA 45MM, MOTOR ELÉTRICO TRIFÁSICO POTÊNCIA DE 2 CV - DEPRECIÇÃO. AF_06/2015	CHOR - CUSTOS HORÁRIOS DE MÁQUINAS E EQUIPAMENTOS	H	1,0000000	0,40	0,40		
Insumo	00013896	SINAPI	VIBRADOR DE IMERSÃO, DIAMETRO DA PONTEIRA DE *45* MM, COM MOTOR ELETRICO TRIFASICO DE 2 HP (2 CV)	Equipamento	UN	0,0001280	3.139,80	0,40		
						MO sem LS =>	0,00	LS =>	0,00	0,00
						Valor do BDI =>	0,08	Valor com BDI =>	0,48	

- - / MT
 +55 65 992430550 / eng_david_julio@hotmail.com



Assinado com senha por NATAN SILVA ALMEIDA - Contrato Temporário / GST - 18/03/2025 às 09:32:24, SIDNEY DOS SANTOS SOUZA - Contrato Temporário / GST - 18/03/2025 às 10:22:43 +1
 Pessoas - Para verificar todas as assinaturas consulte o link de autenticação.
 Documento Nº: 25453926-5657 - consulta à autenticidade em <https://www.sigadoc.mt.gov.br/sigaex/public/app/autenticar?n=25453926-5657>



SEPLAG/DIC202506952A





Governo de Mato Grosso
SECRETARIA DE ESTADO DE PLANEJAMENTO E GESTÃO
 SECRETARIA DE ESTADO PLANEJAMENTO E GESTÃO / MT
 CNPJ: 58.337.873/0001-74

	Código	Banco	Descrição	Tipo	Und	Quant.	Valor Unit	Total
Composição	90583	SINAPI	VIBRADOR DE IMERSÃO, DIÂMETRO DE PONTEIRA 45MM, MOTOR ELÉTRICO TRIFÁSICO POTÊNCIA DE 2 CV - JUROS. AF_06/2015	CHOR - CUSTOS HORÁRIOS DE MÁQUINAS E EQUIPAMENTOS	H	1,0000000	0,04	0,04
Insumo	00013896	SINAPI	VIBRADOR DE IMERSAO, DIAMETRO DA PONTEIRA DE *45* MM, COM MOTOR ELETRICO TRIFASICO DE 2 HP (2 CV)	Equipamento	UN	0,0000151	3.139,80	0,04
				MO sem LS =>	0,00	LS =>	0,00	0,00
				Valor do BDI =>	0,01	Valor com BDI =>	0,05	
Composição	90584	SINAPI	VIBRADOR DE IMERSÃO, DIÂMETRO DE PONTEIRA 45MM, MOTOR ELÉTRICO TRIFÁSICO POTÊNCIA DE 2 CV - MANUTENÇÃO. AF_06/2015	CHOR - CUSTOS HORÁRIOS DE MÁQUINAS E EQUIPAMENTOS	H	1,0000000	0,31	0,31
Insumo	00013896	SINAPI	VIBRADOR DE IMERSAO, DIAMETRO DA PONTEIRA DE *45* MM, COM MOTOR ELETRICO TRIFASICO DE 2 HP (2 CV)	Equipamento	UN	0,0001000	3.139,80	0,31
				MO sem LS =>	0,00	LS =>	0,00	0,00
				Valor do BDI =>	0,06	Valor com BDI =>	0,37	
Composição	90585	SINAPI	VIBRADOR DE IMERSÃO, DIÂMETRO DE PONTEIRA 45MM, MOTOR ELÉTRICO TRIFÁSICO POTÊNCIA DE 2 CV - MATERIAIS NA OPERAÇÃO. AF_06/2015	CHOR - CUSTOS HORÁRIOS DE MÁQUINAS E EQUIPAMENTOS	H	1,0000000	0,47	0,47
Insumo	00002705	SINAPI	ENERGIA ELETRICA ATE 2000 KWH INDUSTRIAL, SEM DEMANDA	Material	KWH	0,5200000	0,91	0,47
				MO sem LS =>	0,00	LS =>	0,00	0,00
				Valor do BDI =>	0,09	Valor com BDI =>	0,56	
Composição	88325	SINAPI	VIDRACEIRO COM ENCARGOS COMPLEMENTARES	SEDI - SERVIÇOS DIVERSOS	H	1,0000000	18,78	18,78
Composição Auxiliar	95387	SINAPI	CURSO DE CAPACITAÇÃO PARA VIDRACEIRO (ENCARGOS COMPLEMENTARES) - HORISTA	SEDI - SERVIÇOS DIVERSOS	H	1,0000000	0,16	0,16
Insumo	00010489	SINAPI	VIDRACEIRO (HORISTA)	Mão de Obra	H	1,0000000	13,72	13,72
Insumo	00037370	SINAPI	ALIMENTAÇÃO - HORISTA (COLETADO CAIXA)	Outros	H	1,0000000	1,52	1,52
Insumo	00037371	SINAPI	TRANSPORTE - HORISTA (COLETADO CAIXA)	Serviços	H	1,0000000	0,68	0,68
Insumo	00037372	SINAPI	EXAMES - HORISTA (COLETADO CAIXA)	Outros	H	1,0000000	0,81	0,81
Insumo	00037373	SINAPI	SEGURO - HORISTA (COLETADO CAIXA)	Taxas	H	1,0000000	0,06	0,06
Insumo	00043465	SINAPI	FERRAMENTAS - FAMÍLIA PEDREIRO - HORISTA (ENCARGOS COMPLEMENTARES - COLETADO CAIXA)	Equipamento	H	1,0000000	0,74	0,74
Insumo	00043489	SINAPI	EPI - FAMÍLIA PEDREIRO - HORISTA (ENCARGOS COMPLEMENTARES - COLETADO CAIXA)	Equipamento	H	1,0000000	1,09	1,09
				MO sem LS =>	13,88	LS =>	0,00	13,88
				Valor do BDI =>	4,01	Valor com BDI =>	22,79	
Composição	86877	SINAPI	VÁLVULA EM METAL CROMADO 1.1/2 X 1.1/2 PARA TANQUE OU LAVATÓRIO, COM OU SEM LADRÃO - FORNECIMENTO E INSTALAÇÃO. AF_01/2020	INHI - INSTALAÇÕES HIDROS SANITÁRIAS	UN	1,0000000	51,59	51,59
Composição Auxiliar	88267	SINAPI	ENCANADOR OU BOMBEIRO HIDRÁULICO COM ENCARGOS COMPLEMENTARES	SEDI - SERVIÇOS DIVERSOS	H	0,1740000	21,03	3,65
Composição Auxiliar	88316	SINAPI	SERVENTE COM ENCARGOS COMPLEMENTARES	SEDI - SERVIÇOS DIVERSOS	H	0,0548000	16,83	0,92
Insumo	00003146	SINAPI	FITA VEDA ROSCA EM ROLOS DE 18 MM X 10 M (L X C)	Material	UN	0,0480000	5,00	0,24
Insumo	00037588	SINAPI	VÁLVULA DE ESCOAMENTO PARA TANQUE, EM METAL CROMADO, 1.1/2", SEM LADRÃO, COM TAMPÃO PLÁSTICO	Material	UN	1,0000000	46,78	46,78
				MO sem LS =>	3,56	LS =>	0,00	3,56
				Valor do BDI =>	11,13	Valor com BDI =>	62,72	

- - / MT
 +55 65 992430550 / eng_david_julio@hotmail.com



Assinado com senha por NATAN SILVA ALMEIDA - Contrato Temporário / GST - 18/03/2025 às 09:32:24, SIDNEY DOS SANTOS SOUZA - Contrato Temporário / GST - 18/03/2025 às 10:22:43 +1
 Pessoas - Para verificar todas as assinaturas consulte o link de autenticação.
 Documento Nº: 25453926-5657 - consulta à autenticidade em <https://www.sigadoc.mt.gov.br/sigaex/public/app/autenticar?n=25453926-5657>



SEPLAG/DIC/2025/06952A





Governo de Mato Grosso
SECRETARIA DE ESTADO DE PLANEJAMENTO E GESTÃO
SECRETARIA DE ESTADO PLANEJAMENTO E GESTÃO / MT
CNPJ: 58.337.873/0001-74

SIDNEY DOS SANTOS SOUZA
Engenheiro Civil - CREA MT 042124

DAVID JULIO ALVES RODRIGUES AZEVEDO DE CARVALHO
Engenheiro Civil - CREA MT 045945

NATAN SILVA ALMEIDA
Engenheiro Civil - CREA MT 044368

- - / MT
+55 65 992430550 / eng_david_julio@hotmail.com




Assinado com senha por NATAN SILVA ALMEIDA - Contrato Temporário / GST - 18/03/2025 às 09:32:24, SIDNEY DOS SANTOS SOUZA - Contrato Temporário / GST - 18/03/2025 às 10:22:43 +1
Pessoas - Para verificar todas as assinaturas consulte o link de autenticação.
Documento Nº: 25453926-5657 - consulta à autenticidade em <https://www.sigadoc.mt.gov.br/sigaex/public/app/autenticar?n=25453926-5657>



SEPLAGD/C202506952A

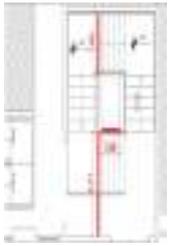



MEMORIAL DE CÁLCULO - ADITIVO 04 - LOTE 02 ESCOLA DE GOVERNO			
Item	Descrição	Und	Quant.
	Subsolo		
	Floreira em drywall	un	1,00
	Drywall	m ²	5,17
			
	Alvenaria	m ²	1,60
	Massa única	m ²	6,24
	Chapisco	m ²	6,24
 Hall Subsolo			





Governo de Mato Grosso
SECRETARIA DE ESTADO DE PLANEJAMENTO E GESTÃO

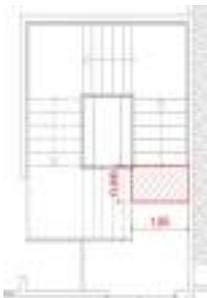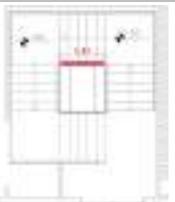

Contrapiso e= 5cm	m ²	18,00
 Hall Subsolo		
Contrapiso h= 10cm	m ²	1,32
Revestimento tipo porcelanato	m ²	1,32
 Subsolo		
Rodapé em granito São Gabriel h= 10cm	m	1,41
		
Rodapé embutido em drywall h= 20 cm	m	49,49
		



SEPLAGD/C202506952A





Governo de Mato Grosso
SECRETARIA DE ESTADO DE PLANEJAMENTO E GESTÃO



Soleiras em granito São Gabriel l=10 cm		m	3,29										
Soleiras em granito São Gabriel l=15 cm		m	1,07										
Soleiras em granito São Gabriel l=20 cm		m	1,90										
Selador parede		m ²	26,35										
Massa parede		m ²	26,35										
Pintura parede		m ²	26,35										
<table border="1"> <thead> <tr> <th>Ambiente</th> <th>Área</th> </tr> </thead> <tbody> <tr> <td>Hall escada</td> <td>18,91</td> </tr> <tr> <td>Floreira</td> <td>7,44</td> </tr> </tbody> </table>				Ambiente	Área	Hall escada	18,91	Floreira	7,44				
Ambiente	Área												
Hall escada	18,91												
Floreira	7,44												
Chapa de Inox para porta PCD (2 faces)		m	1,80										
<table border="1"> <thead> <tr> <th>Piso</th> <th>Ambiente</th> <th>Comprime</th> <th>Total</th> </tr> </thead> <tbody> <tr> <td rowspan="2">Subsolo</td> <td>Sanitário PCD masculino</td> <td>0,9</td> <td rowspan="2">1,8</td> </tr> <tr> <td>Sanitário PCD feminino</td> <td>0,9</td> </tr> </tbody> </table>				Piso	Ambiente	Comprime	Total	Subsolo	Sanitário PCD masculino	0,9	1,8	Sanitário PCD feminino	0,9
Piso	Ambiente	Comprime	Total										
Subsolo	Sanitário PCD masculino	0,9	1,8										
	Sanitário PCD feminino	0,9											
Acabamento em ACM formato "L"		m	3,66										
 <table border="1" style="margin-left: auto; margin-right: auto;"> <thead> <tr> <th>Piso</th> <th>Largura</th> <th>Altura</th> <th>Área</th> <th>Qtde.</th> </tr> </thead> <tbody> <tr> <td>Subsolo</td> <td>0,5</td> <td>3,00</td> <td>1,25</td> <td>3</td> </tr> </tbody> </table>				Piso	Largura	Altura	Área	Qtde.	Subsolo	0,5	3,00	1,25	3
Piso	Largura	Altura	Área	Qtde.									
Subsolo	0,5	3,00	1,25	3									
Térreo													
Contrapiso em concreto armado		m ²	44,66										





Governo de Mato Grosso
SECRETARIA DE ESTADO DE PLANEJAMENTO E GESTÃO




Janela 1,20x1,00 m		un	3,00												
Verga		un	5,40												
Drywall		m²	8,19												
<table border="1" data-bbox="938 1055 1305 1122"> <thead> <tr> <th>Largura</th> <th>Altura</th> <th>Área</th> <th>Qtd.</th> </tr> </thead> <tbody> <tr> <td>0,98</td> <td>4,18</td> <td>4,096</td> <td>2</td> </tr> </tbody> </table>				Largura	Altura	Área	Qtd.	0,98	4,18	4,096	2				
Largura	Altura	Área	Qtd.												
0,98	4,18	4,096	2												
Forro de gesso		m	9,25												
<table border="1" data-bbox="604 1245 1098 1328"> <thead> <tr> <th>Ambiente</th> <th>Área Total</th> <th>Coefficiente</th> <th>Area Calculada</th> </tr> </thead> <tbody> <tr> <td>San Masc.</td> <td>8,01</td> <td>0,5</td> <td>4,005</td> </tr> <tr> <td>San. Fem.</td> <td>10,49</td> <td>0,5</td> <td>5,245</td> </tr> </tbody> </table>				Ambiente	Área Total	Coefficiente	Area Calculada	San Masc.	8,01	0,5	4,005	San. Fem.	10,49	0,5	5,245
Ambiente	Área Total	Coefficiente	Area Calculada												
San Masc.	8,01	0,5	4,005												
San. Fem.	10,49	0,5	5,245												
Forro de Gesso		m²	7,41												
Drywall estruturado		m²	1,71												



SEPLAGD/C202506952A



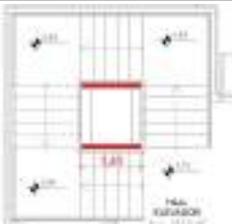

Rodapé em granito São Gabriel h= 10cm	m	2,82															
																	
Peitoril em granito cinza andorinha	m ²	10,03															
Suporte metálico para pedra instalada no peitoril	m	20,06															
																	
		<table border="1"> <thead> <tr> <th>Largura</th> <th>Comprimento</th> <th>Área</th> </tr> </thead> <tbody> <tr> <td>0,5</td> <td>6,20</td> <td>3,10</td> </tr> <tr> <td>0,5</td> <td>6,26</td> <td>3,13</td> </tr> <tr> <td>0,5</td> <td>3,80</td> <td>1,9</td> </tr> <tr> <td>0,5</td> <td>3,80</td> <td>1,9</td> </tr> </tbody> </table>	Largura	Comprimento	Área	0,5	6,20	3,10	0,5	6,26	3,13	0,5	3,80	1,9	0,5	3,80	1,9
Largura	Comprimento	Área															
0,5	6,20	3,10															
0,5	6,26	3,13															
0,5	3,80	1,9															
0,5	3,80	1,9															
Selador parede	m	7,30															
Massa parede	m ²	7,30															
Pintura parede	m ²	7,30															
		<table border="1"> <thead> <tr> <th>Ambiente</th> <th>Área</th> </tr> </thead> <tbody> <tr> <td>Hall elevador</td> <td>7,30</td> </tr> </tbody> </table>	Ambiente	Área	Hall elevador	7,30											
Ambiente	Área																
Hall elevador	7,30																
Selador forro de gesso	m ²	27,62															
Massa forro de gesso	m ²	27,62															
Pintura forro de gesso	m ²	27,62															
		<table border="1"> <thead> <tr> <th>Ambiente</th> <th>Área</th> </tr> </thead> <tbody> <tr> <td>Hall elevador</td> <td>9,12</td> </tr> <tr> <td>Sanitário Masculino</td> <td>8,01</td> </tr> <tr> <td>Sanitário Feminino</td> <td>10,49</td> </tr> </tbody> </table>	Ambiente	Área	Hall elevador	9,12	Sanitário Masculino	8,01	Sanitário Feminino	10,49							
Ambiente	Área																
Hall elevador	9,12																
Sanitário Masculino	8,01																
Sanitário Feminino	10,49																
1º Pavimento																	
Janelas 1,20x1,00 m	un	2,00															
Vergas c=1,80 m	un	9,00															
																	
1º Pavimento																	






SEPLAGD/C202506952A





Governo de Mato Grosso
SECRETARIA DE ESTADO DE PLANEJAMENTO E GESTÃO

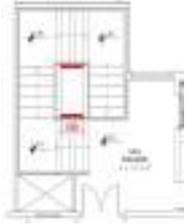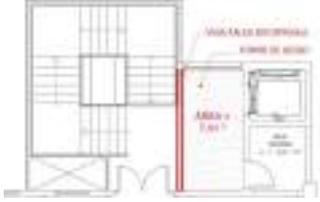
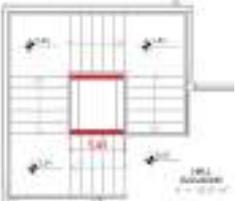
Drywall		m ²	6,04																												
 <table border="1" data-bbox="938 443 1305 497"> <thead> <tr> <th>Largura</th> <th>Altura</th> <th>Área</th> <th>Qtd.</th> </tr> </thead> <tbody> <tr> <td>0,98</td> <td>3,08</td> <td>3,018</td> <td>2</td> </tr> </tbody> </table>				Largura	Altura	Área	Qtd.	0,98	3,08	3,018	2																				
Largura	Altura	Área	Qtd.																												
0,98	3,08	3,018	2																												
Forro de Gesso		m ²	7,41																												
Drywall estruturado		m ²	1,71																												
																															
Forro de gesso		m	78,43																												
<table border="1" data-bbox="446 918 1098 1115"> <thead> <tr> <th>Ambiente</th> <th>Área Total</th> <th>Coefficiente</th> <th>Área Calculada</th> </tr> </thead> <tbody> <tr> <td>Assessor</td> <td>9,69</td> <td>1</td> <td>9,69</td> </tr> <tr> <td>Secretário Adjunto</td> <td>19,95</td> <td>1</td> <td>19,95</td> </tr> <tr> <td>Superintendência</td> <td>12,82</td> <td>1</td> <td>12,82</td> </tr> <tr> <td>Inovação e sala de reunião</td> <td>26,03</td> <td>1</td> <td>26,03</td> </tr> <tr> <td>Sanitário Masculino</td> <td>9,94</td> <td>0,5</td> <td>4,97</td> </tr> <tr> <td>Sanitário Feminino</td> <td>9,93</td> <td>0,5</td> <td>4,97</td> </tr> </tbody> </table>				Ambiente	Área Total	Coefficiente	Área Calculada	Assessor	9,69	1	9,69	Secretário Adjunto	19,95	1	19,95	Superintendência	12,82	1	12,82	Inovação e sala de reunião	26,03	1	26,03	Sanitário Masculino	9,94	0,5	4,97	Sanitário Feminino	9,93	0,5	4,97
Ambiente	Área Total	Coefficiente	Área Calculada																												
Assessor	9,69	1	9,69																												
Secretário Adjunto	19,95	1	19,95																												
Superintendência	12,82	1	12,82																												
Inovação e sala de reunião	26,03	1	26,03																												
Sanitário Masculino	9,94	0,5	4,97																												
Sanitário Feminino	9,93	0,5	4,97																												
Furo em laje p/ vaso sanitário		un	6,00																												
<table border="1" data-bbox="603 1160 1098 1249"> <thead> <tr> <th>Ambiente</th> <th>Qtd.</th> <th>Total</th> </tr> </thead> <tbody> <tr> <td>Sanitário Masculino</td> <td>3</td> <td rowspan="2">6</td> </tr> <tr> <td>Sanitário Feminino</td> <td>3</td> </tr> </tbody> </table>				Ambiente	Qtd.	Total	Sanitário Masculino	3	6	Sanitário Feminino	3																				
Ambiente	Qtd.	Total																													
Sanitário Masculino	3	6																													
Sanitário Feminino	3																														
Rodapé em granito São Gabriel h= 10cm		m	2,82																												
																															





Governo de Mato Grosso
SECRETARIA DE ESTADO DE PLANEJAMENTO E GESTÃO

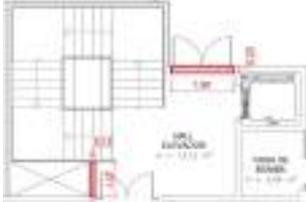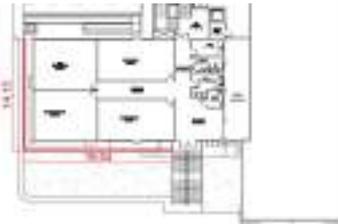

Soleiras em granito São Gabriel h=15 cm	m	1,07																
Soleiras em granito São Gabriel h=20 cm	m	1,90																
 <p>1 Pavimento</p>																		
Peitoril em granito cinza andorinha	m ²	3,10																
Suporte metálico para pedra instalada no peitoril	m	6,20																
<table border="1"> <thead> <tr> <th>Piso</th> <th>Largura</th> <th>Comprimento</th> <th>Área</th> <th>Qtd.</th> </tr> </thead> <tbody> <tr> <td>1 Pavimento</td> <td>0,5</td> <td>6,2</td> <td>3,1</td> <td>2</td> </tr> </tbody> </table>			Piso	Largura	Comprimento	Área	Qtd.	1 Pavimento	0,5	6,2	3,1	2						
Piso	Largura	Comprimento	Área	Qtd.														
1 Pavimento	0,5	6,2	3,1	2														
Selador parede	m	8,69																
Massa parede	m ²	8,69																
Pintura parede	m ²	8,69																
<table border="1"> <thead> <tr> <th>Ambiente</th> <th>Área</th> </tr> </thead> <tbody> <tr> <td>Hall elevador</td> <td>8,69</td> </tr> </tbody> </table>			Ambiente	Área	Hall elevador	8,69												
Ambiente	Área																	
Hall elevador	8,69																	
Selador forro de gesso	m ²	97,48																
Massa forro de gesso	m ²	97,48																
Pintura forro de gesso	m ²	97,48																
<table border="1"> <thead> <tr> <th>Ambiente</th> <th>Área</th> </tr> </thead> <tbody> <tr> <td>Assessor</td> <td>9,69</td> </tr> <tr> <td>Secretário Adjunto</td> <td>19,95</td> </tr> <tr> <td>Superintendência</td> <td>12,82</td> </tr> <tr> <td>Inovação e sala de reunião</td> <td>26,03</td> </tr> <tr> <td>Hall elevador</td> <td>9,12</td> </tr> <tr> <td>Sanitário Masculino</td> <td>9,94</td> </tr> <tr> <td>Sanitário Feminino</td> <td>9,93</td> </tr> </tbody> </table>			Ambiente	Área	Assessor	9,69	Secretário Adjunto	19,95	Superintendência	12,82	Inovação e sala de reunião	26,03	Hall elevador	9,12	Sanitário Masculino	9,94	Sanitário Feminino	9,93
Ambiente	Área																	
Assessor	9,69																	
Secretário Adjunto	19,95																	
Superintendência	12,82																	
Inovação e sala de reunião	26,03																	
Hall elevador	9,12																	
Sanitário Masculino	9,94																	
Sanitário Feminino	9,93																	
FACHADA																		
Rufo desenvolvimento 30cm	m	33,55																
Reboco	m ²	20,13																
 <p>Mureta</p>																		



SEPLAGD/C202506952A





Governo de Mato Grosso
SECRETARIA DE ESTADO DE PLANEJAMENTO E GESTÃO



Acessibilidade		
Guarda-corpo	m	45,00
Pintura		
Pintura	m ²	41,88
PAISAGISMO		
Contrapiso e= 10cm	m ²	7,30
Recomposição de calçada, contrapiso e= 5cm	m ²	74,51
Retirada de meio-fio	m ²	44,19
Assentamento de meio-fio pré-moldado	m ²	44,19



SEPLAGD/C202506952A




Assinado com senha por NATAN SILVA ALMEIDA - Contrato Temporário / GST - 18/03/2025 às 09:32:24, SIDNEY DOS SANTOS SOUZA - Contrato Temporário / GST - 18/03/2025 às 10:22:43 +1 Pessoas - Para verificar todas as assinaturas consulte o link de autenticação.
Documento Nº: 25453926-5657 - consulta à autenticidade em <https://www.sigadoc.mt.gov.br/sigaex/public/app/autenticar?n=25453926-5657>





Governo de Mato Grosso
SECRETARIA DE ESTADO DE PLANEJAMENTO E GESTÃO

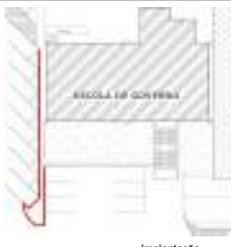

Mureta em bloco de estrutural de concreto h= 20 cm		m	43,74
 <p>Implantação</p>			
Alvenaria com bloco estrutural 19x19x39cm			43,74
Concreto (baldrame e enchimento de bloco)			0,2
			8,75
			m²
			2,28
			m²
Aço CA-60 - Ø5,0mm			76,51
			kg
Aço CA-50 - Ø10,0mm			107,95
			kg
Lastro			0,471
			m²

SUBSOLO								
AMBIENTE	AREA	PERÍMETRO	ALTURA	VÃO	SOLEIRA	PEITORIL	DIVISORIA (PERÍMETRO)	PAREDE GESSO PERÍMETRO
SANITARIO MASCULINO	9,86	14,49	0,5	1,68	0,9		3,37	
SANITARIO FEMININO	9,86	14,49	0,5	1,68	0,9	5,8	3,37	
BANHEIRO PCD MASC	2,7	6,6	0,5	2,1	1,1			
BANHEIRO PCD FEM	2,7	6,6	0,5	2,1	1,1			
COZINHA	8,19	7,18	2,6	1,68	0,9	0,93		
ARQUIVO E BIBLIOTECA								
REFEITÓRIO	213,42	64,97	2,6	10,4	4,2	10,26		
Total								

TÉRREO								
AMBIENTE	AREA	PERÍMETRO	ALTURA	VÃO	SOLEIRA	PEITORIL	DIVISORIA (PERÍMETRO)	PAREDE GESSO PERÍMETRO
SALA CONEXÃO	50,4	29,82	4,15			1,05		15,08
SALA APRENDIZAGEM	51,09	28,81	4,15				12,48	14,41
SALA CONHECIMENTO	50,28	28,62	4,15				12,45	6,3
SALA TECNOLOGIA	48,64	29,46	4,15			7,6		10,93
CIRCULAÇÃO / RECEÇÃO	66,21	57,26	4,15		7,5			
COPA	8,46	12,34	4,15		0,9			
SANITARIO MASCULINO	7,83	11,99			0,8			
SANITARIO FEMININO	9,9	14,05			0,8			
SANITARIO PNE	4,29	8,29			0,9			
Total								

1º PAVIMENTO								
AMBIENTE	AREA (m2)	PERÍMETRO (ml)	ALTURA (ml)	VÃO (m2)	SOLEIRA	PEITORIL	DIVISORIA (PERÍMETRO)	PAREDE GESSO PERÍMETRO
ACESSOR	7,38	11,32	3,8			1,05		4,75
SEC ADJUNTO	19,95	17,9	3,8			1,05		4,75
SUPERINTENDENTE	12,82	14,89	3,8					4,75
SALA SABER	54,49	29,93	3,8			12,6		6,35
COORDENAÇÃO GESTAO EDUCACIONAL INOVAÇÃO E SALA DE REUNIÃO	112,18	48,4	3,8			12,45		19,93
RACK TI	26,03	20,83	3,8			7,6		10,71
SALA INTERATIVA	17,74	16,86	3,8					2,07
CIRCULAÇÃO / HALL	38,47	47,76	3,8			2		
CAFÉ	11,72	16,094	3,8	7,308	1,88			
SANITARIO FEMININO	9,78	16,08	3,8		1,68	0,8	1,25	
SANITARIO MASCULINO	9,78	16,08	3,8		1,68	0,8	1,25	
Total								

SUB-SOLO - REFEITÓRIO ADEQUAÇÕES								
AMBIENTE	AREA	PERÍMETRO	ALTURA	VÃO	SOLEIRA	PEITORIL	DIVISORIA (PERÍMETRO)	PAREDE GESSO PERÍMETRO
SANITARIO MASCULINO	9,86	14,49	0,5	1,68	0,9		3,37	
SANITARIO FEMININO	9,86	14,49	0,5	1,68	0,9	5,8	3,37	
BANHEIRO PCD MASC	2,7	6,6	0,5	2,1	1,1			
BANHEIRO PCD FEM	2,7	6,6	0,5	2,1	1,1			
COZINHA	8,19	7,18	2,6	1,68	0,9	0,93		
REFEITÓRIO	213,42	64,97	2,6	9,8	4,2	10,26		
CIRCULAÇÃO								
AR. DESCANSO								
Total								



Assinado com senha por NATAN SILVA ALMEIDA - Contrato Temporário / GST - 18/03/2025 às 09:32:24, SIDNEY DOS SANTOS SOUZA - Contrato Temporário / GST - 18/03/2025 às 10:22:43 +1 Pessoas - Para verificar todas as assinaturas consulte o link de autenticação.
Documento Nº: 25453926-5657 - consulta à autenticidade em <https://www.sigadoc.mt.gov.br/sigaex/public/app/autenticar?n=25453926-5657>



Governo de Mato Grosso
SECRETARIA DE ESTADO DE PLANEJAMENTO E GESTÃO



RETIRADA DE FORRO	m²	41,58
-------------------	----	-------

TÉRREO	
SANITARIO MASCULINO	7,83
SANITARIO FEMININO	9,90
SANITARIO PNE	4,29
1º PAVIMENTO	
SANITARIO FEMININO	9,78
SANITARIO MASCULINO	9,78
Total	41,58

DEMOLIÇÃO DE REVESTIMENTO	m²	136,27
---------------------------	----	--------

TÉRREO	
SANITARIO MASCULINO	25,18
SANITARIO FEMININO	29,51
SANITARIO PNE	17,41
1º PAVIMENTO	
SANITARIO FEMININO	32,088
SANITARIO MASCULINO	32,088
Total	136,269

DEMOLIÇÃO DE PAREDE	m²	253,57
---------------------	----	--------

TÉRREO	
SANITARIO MASCULINO	9,86
SANITARIO FEMININO	9,86
BANHEIRO PCD MASC	2,70
BANHEIRO PCD FEM	2,70
COZINHA	8,19
ARQUIVO E BIBLIOTECA REFEITÓRIO	213,42
1º PAVIMENTO	
SANITARIO FEMININO	3,42
SANITARIO MASCULINO	3,42
Total	253,57

DEMOLIÇÃO CONTRAPISO	m²	868,37
----------------------	----	--------

SUBSOLO	
SANITARIO MASCULINO	9,86
SANITARIO FEMININO	9,86
BANHEIRO PCD MASC	2,70
BANHEIRO PCD FEM	2,70
COZINHA	8,19
ARQUIVO E BIBLIOTECA REFEITÓRIO	213,42
TÉRREO	
SALA CONEXÃO	50,4
SALA APRENDIZAGEM	51,09
SALA CONHECIMENTO	50,28
SALA TECNOLOGIA	48,64
CIRCULAÇÃO / RECEÇÃO	66,21
COPA	8,46
SANITARIO MASCULINO	7,83
SANITARIO FEMININO	9,90
SANITARIO PNE	4,29
1º PAVIMENTO	
ACESSOR	7,38
SEC ADJUNTO	19,95
SUPERINTENDENTE	12,82
SALA SABER	54,49
COORDENAÇÃO GESTÃO EDUCACIONAL	112,18
INOVAÇÃO E SALA DE REUNIÃO	26,03
RACK TI	4,20
SALA INTERATIVA	17,74
CIRCULAÇÃO / HALL	38,47
CAFÉ	11,72
SANITARIO FEMININO	9,78
SANITARIO MASCULINO	9,78
Total	868,37



SEPLAGD/C202506952A



Assinado com senha por NATAN SILVA ALMEIDA - Contrato Temporário / GST - 18/03/2025 às 09:32:24, SIDNEY DOS SANTOS SOUZA - Contrato Temporário / GST - 18/03/2025 às 10:22:43 +1 Pessoas - Para verificar todas as assinaturas consulte o link de autenticação.
Documento Nº: 25453926-5657 - consulta à autenticidade em <https://www.sigadoc.mt.gov.br/sigaex/public/app/autenticar?n=25453926-5657>



Governo de Mato Grosso
SECRETARIA DE ESTADO DE PLANEJAMENTO E GESTÃO



DEMOLIÇÃO DE PISO	m²	54,18
-------------------	----	-------

TÉRREO	
SANITARIO MASCULINO	7,83
SANITARIO FEMININO	9,90
SANITARIO PNE	4,29
1º PAVIMENTO	
SANITARIO FEMININO	16,08
SANITARIO MASCULINO	16,08
Total	54,18

DEMOLIÇÃO DE ALVENARIA PARA JANELA PCD 1,20X1	m²	87,57
---	----	-------

TÉRREO	
SANITARIO FEMININO	39,41
1º PAVIMENTO	
CAFÉ	48,17
Total	87,57

RETIRADA DE JANELA	und	4,00
--------------------	-----	------

TÉRREO	
SANITARIO MASCULINO	1,00
SANITARIO FEMININO	1,00
1º PAVIMENTO	
SANITARIO MASCULINO	1,00
SANITARIO FEMININO	1,00
Total	4,00

RETIRADA DE DIVISÓRIAS DE GRANITO	m²	12,05
-----------------------------------	----	-------

TÉRREO	
SANITARIO MASCULINO	6,26
SANITARIO FEMININO	5,79
Total	12,05

RETIRADA DE BACIA SANITÁRIA	m²	5,00
-----------------------------	----	------

TÉRREO	
SANITARIO MASCULINO	2,00
SANITARIO FEMININO	2,00
SANITARIO PNE	1,00
Total	5,00

RETIRADA DE BANCADA COM CUBA 1,97X0,90 2,87	m²	4,73
--	----	------

TÉRREO	
SANITARIO MASCULINO	0,54
SANITARIO FEMININO	1,18
1º PAVIMENTO	
CAFÉ	1,16
SANITARIO MASCULINO	1,20
SANITARIO FEMININO	0,65
Total	4,73

RETIRADA DE MICTÓRIO	m	2,00
----------------------	---	------

TÉRREO	
SANITARIO MASCULINO	2,00
Total	2,00





Governo de Mato Grosso
SECRETARIA DE ESTADO DE PLANEJAMENTO E GESTÃO



RETIRADA DE JANELA 1X,90	und	2,00
--------------------------	-----	------

TÉRREO	
SANITARIO MASCULINO	1,00
SANITARIO FEMININO	1,00
Total	2,00

REGULARIZAÇÃO DO SOLO PARA EXECUÇÃO DO CONTRAPISO (REATERRO APOILOADO)	m²	22,02
--	----	-------

TÉRREO	
SANITARIO MASCULINO	7,83
SANITARIO FEMININO	9,90
SANITARIO PNE	4,29
Total	22,02

CONTRAPISO	m²	268,75
------------	----	--------

SUBSOLO	
SANITARIO MASCULINO	9,86
SANITARIO FEMININO	9,86
BANHEIRO PCD MASC	2,70
BANHEIRO PCD FEM	2,70
COZINHA	8,19
ARQUIVO E BIBLIOTECA REFEITÓRIO	213,42
TÉRREO	
SANITARIO MASCULINO	7,83
SANITARIO FEMININO	9,9
SANITARIO PNE	4,29
Total	268,75

CONCRETO LEVE	m²	582,53
---------------	----	--------

TÉRREO	
SALA CONEXÃO	50,40
SALA APRENDIZAGEM	51,09
SALA CONHECIMENTO	50,28
SALA TECNOLOGIA	48,64
CIRCULAÇÃO / RECEÇÃO	66,21
COPA	8,46
SANITARIO FEMININO	9,90
SANITARIO PNE	4,29
1º PAVIMENTO	
ACESSOR	7,38
SEC ADJUNTO	19,95
SUPERINTENDENTE	12,82
SALA SABER	54,49
COORDENAÇÃO GESTÃO EDUCACIONAL	112,18
INOVAÇÃO E SALA DE REUNIÃO	26,03
RACK TI	4,20
SALA INTERATIVA	17,74
CIRCULAÇÃO / HALL	38,47
Total	582,53

REGULARIZAÇÃO	m²	868,37
---------------	----	--------

SUBSOLO	
SANITARIO MASCULINO	9,86
SANITARIO FEMININO	9,86
BANHEIRO PCD MASC	2,70
BANHEIRO PCD FEM	2,70
COZINHA	8,19
ARQUIVO E BIBLIOTECA REFEITÓRIO	213,42
TÉRREO	
SALA CONEXÃO	50,40
SALA APRENDIZAGEM	51,09
SALA CONHECIMENTO	50,28
SALA TECNOLOGIA	48,64
CIRCULAÇÃO / RECEÇÃO	66,21
COPA	8,46
SANITARIO MASCULINO	7,83
SANITARIO FEMININO	9,90
SANITARIO PNE	4,29



SEPLAGD/C202506952A



Assinado com senha por NATAN SILVA ALMEIDA - Contrato Temporário / GST - 18/03/2025 às 09:32:24, SIDNEY DOS SANTOS SOUZA - Contrato Temporário / GST - 18/03/2025 às 10:22:43 +1 Pessoas - Para verificar todas as assinaturas consulte o link de autenticação.
Documento Nº: 25453926-5657 - consulta à autenticidade em <https://www.sigadoc.mt.gov.br/sigaex/public/app/autenticar?n=25453926-5657>



Governo de Mato Grosso
SECRETARIA DE ESTADO DE PLANEJAMENTO E GESTÃO



1º PAVIMENTO	
ACESSOR	7,38
SEC ADJUNTO	19,95
SUPERINTENDENTE	12,82
SALA SABER	54,49
COORDENAÇÃO GESTÃO EDUCACIONAL	112,18
INOVAÇÃO E SALA DE REUNIÃO	26,03
RACK TI	4,20
SALA INTERATIVA	17,74
CIRCULAÇÃO / HALL	38,47
CAFÉ	11,72
SANITARIO FEMININO	9,78
SANITARIO MASCULINO	9,78
Total	868,37

IMPERMEABILIZAÇÃO COM MANTA ASFÁLTICA 4MM	m²	29,21
---	----	-------

1º PAVIMENTO	
SANITARIO MASCULINO	14,60
SANITARIO FEMININO	14,60
Total	29,21

PROTEÇÃO MECÂNICA	m²	29,21
-------------------	----	-------

1º PAVIMENTO	
SANITARIO MASCULINO	14,60
SANITARIO FEMININO	14,60
Total	29,21

PAREDE DE GESSO ACARTONADO	m²	447,58
----------------------------	----	--------

SUBSOLO	
ARQUIVO E BIBLIOTECA REFEITÓRIO	65,47
TÉRREO	
SALA CONEXÃO	57,61
SALA APRENDIZAGEM	55,05
SALA CONHECIMENTO	24,07
SALA TECNOLOGIA	41,75
1º PAVIMENTO	
ACESSOR	18,15
SEC ADJUNTO	18,15
SUPERINTENDENTE	18,15
SALA SABER	24,26
COORDENAÇÃO GESTÃO EDUCACIONAL	76,13
INOVAÇÃO E SALA DE REUNIÃO	40,91
RACK TI	7,91
Total	447,58

PISO PORCELANATO	m²	868,37
------------------	----	--------

SUBSOLO	
SANITARIO MASCULINO	9,86
SANITARIO FEMININO	9,86
BANHEIRO PCD MASC	2,70
BANHEIRO PCD FEM	2,70
COZINHA	8,19
ARQUIVO E BIBLIOTECA REFEITÓRIO	213,42
TÉRREO	
SALA CONEXÃO	50,40
SALA APRENDIZAGEM	51,09
SALA CONHECIMENTO	50,28
SALA TECNOLOGIA	48,64
CIRCULAÇÃO / RECEÇÃO	66,21
COPA	8,46
SANITARIO MASCULINO	7,83
SANITARIO FEMININO	9,90
SANITARIO PNE	4,29
1º PAVIMENTO	
ACESSOR	7,38
SEC ADJUNTO	19,95
SUPERINTENDENTE	12,82
SALA SABER	54,49
COORDENAÇÃO GESTÃO EDUCACIONAL	112,18
INOVAÇÃO E SALA DE REUNIÃO	26,03
RACK TI	4,20
SALA INTERATIVA	17,74
CIRCULAÇÃO / HALL	38,47
CAFÉ	11,72
SANITARIO FEMININO	9,78
SANITARIO MASCULINO	9,78
Total	868,37



SEPLAGD/C202506952A



Assinado com senha por NATAN SILVA ALMEIDA - Contrato Temporário / GST - 18/03/2025 às 09:32:24, SIDNEY DOS SANTOS SOUZA - Contrato Temporário / GST - 18/03/2025 às 10:22:43 +1 Pessoas - Para verificar todas as assinaturas consulte o link de autenticação.
Documento Nº: 25453926-5657 - consulta à autenticidade em <https://www.sigadoc.mt.gov.br/sigaex/public/app/autenticar?n=25453926-5657>





Governo de Mato Grosso
SECRETARIA DE ESTADO DE PLANEJAMENTO E GESTÃO



RODAPÉ 15 CM	m	447,80
--------------	---	--------

TÉRREO	
SALA CONEXÃO	29,82
SALA APRENDIZAGEM	28,81
SALA CONHECIMENTO	28,62
SALA TECNOLOGIA	29,46
CIRCULAÇÃO / RECEÇÃO	57,26
COPA	12,34
SANITARIO MASCULINO	11,99
SANITARIO FEMININO	14,05
SANITARIO PNE	8,29
1º PAVIMENTO	
ACESSOR	11,32
SEC ADJUNTO	17,90
SUPERINTENDENTE	14,89
SALA SABER	29,93
COORDENAÇÃO GESTÃO EDUCACIONAL	48,40
INOVAÇÃO E SALA DE REUNIÃO	20,83
RACK TI	8,20
SALA INTERATIVA	16,86
CIRCULAÇÃO / HALL	47,76
CAFÉ	11,07
Total	447,80

RODAPÉ 20 CM	m	132,30
--------------	---	--------

SUBSOLO	
SANITARIO MASCULINO	14,49
SANITARIO FEMININO	14,49
BANHEIRO PCD MASC	6,60
BANHEIRO PCD FEM	6,60
COZINHA	2,89
ARQUIVO E BIBLIOTECA REFEITÓRIO	87,23
Total	132,30

REVESTIMENTO PORCELANATO PAREDE	m²	215,20
---------------------------------	----	--------

SUBSOLO	
SANITARIO MASCULINO	26,08
SANITARIO FEMININO	26,08
BANHEIRO PCD MASC	11,88
BANHEIRO PCD FEM	11,88
COZINHA	11,58
ARQUIVO E BIBLIOTECA REFEITÓRIO	10,08
TÉRREO	
SANITARIO MASCULINO	20,14
SANITARIO FEMININO	23,85
SANITARIO PNE	13,30
1º PAVIMENTO	
CAFÉ	8,48
SANITARIO FEMININO	25,92
SANITARIO MASCULINO	25,92
Total	215,20

REVESTIMENTO PASTILHA PAREDE	m²	31,37
------------------------------	----	-------

SUBSOLO	
SANITARIO MASCULINO	4,35
SANITARIO FEMININO	4,35
BANHEIRO PCD MASC	1,98
BANHEIRO PCD FEM	1,98
TÉRREO	
SANITARIO MASCULINO	3,36
SANITARIO FEMININO	3,98
SANITARIO PNE	2,22
1º PAVIMENTO	
SANITARIO FEMININO	4,58
SANITARIO MASCULINO	4,58
Total	31,37

PROTEÇÃO DE PISO COM SALVA PISO	m²	837,09
---------------------------------	----	--------

SUBSOLO	
SANITARIO MASCULINO	9,86
SANITARIO FEMININO	9,86
BANHEIRO PCD MASC	2,70
BANHEIRO PCD FEM	2,70
COZINHA	8,19
ARQUIVO E BIBLIOTECA REFEITÓRIO	213,42



SEPLAG/DIC/2025/06952A



Assinado com senha por NATAN SILVA ALMEIDA - Contrato Temporário / GST - 18/03/2025 às 09:32:24, SIDNEY DOS SANTOS SOUZA - Contrato Temporário / GST - 18/03/2025 às 10:22:43 +1 Pessoas - Para verificar todas as assinaturas consulte o link de autenticação.
Documento Nº: 25453926-5657 - consulta à autenticidade em <https://www.sigadoc.mt.gov.br/sigaex/public/app/autenticar?n=25453926-5657>



Governo de Mato Grosso
SECRETARIA DE ESTADO DE PLANEJAMENTO E GESTÃO



TÉRREO	
SALA CONEXÃO	50,40
SALA APRENDIZAGEM	51,09
SALA CONHECIMENTO	50,28
SALA TECNOLOGIA	48,64
CIRCULAÇÃO / RECEÇÃO	66,21
COPA	8,46
SANITARIO MASCULINO	7,83
SANITARIO FEMININO	9,90
SANITARIO PNE	4,29
1º PAVIMENTO	
ACESSOR	7,38
SEC ADJUNTO	19,95
SUPERINTENDENTE	12,82
SALA SABER	54,49
COORDENAÇÃO GESTÃO EDUCACIONAL	112,18
INOVAÇÃO E SALA DE REUNIÃO	26,03
RACK TI	4,20
SALA INTERATIVA	17,74
CIRCULAÇÃO / HALL	38,47
Total	837,09

SOLEIRA	m	25,48
----------------	----------	--------------

SUBSOLO	
SANITARIO MASCULINO	0,90
SANITARIO FEMININO	0,90
BANHEIRO PCD MASC	1,10
BANHEIRO PCD FEM	1,10
COZINHA	0,90
ARQUIVO E BIBLIOTECA REFEITÓRIO	4,20
TÉRREO	
CIRCULAÇÃO / RECEÇÃO	7,50
COPA	0,90
SANITARIO MASCULINO	0,80
SANITARIO FEMININO	0,80
SANITARIO PNE	0,90
1º PAVIMENTO	
CIRCULAÇÃO / HALL	2,00
CAFÉ	1,88
SANITARIO FEMININO	0,80
SANITARIO MASCULINO	0,80
Total	25,48

PEITORIL LARG.: 22	m²	61,28
---------------------------	-----------	--------------

SUBSOLO	
SANITARIO MASCULINO	5,28
SANITARIO FEMININO	
COZINHA	0,93
ARQUIVO E BIBLIOTECA REFEITÓRIO	10,26
TÉRREO	
SALA CONEXÃO	1,05
SALA APRENDIZAGEM	12,48
SALA TECNOLOGIA	7,60
SANITARIO MASCULINO	0,28
SANITARIO FEMININO	0,28
SANITARIO PNE	0,28
1º PAVIMENTO	
ACESSOR	1,05
SEC ADJUNTO	1,05
SALA SABER	12,60
INOVAÇÃO E SALA DE REUNIÃO	7,60
SANITARIO FEMININO	0,28
SANITARIO MASCULINO	0,28
Total	61,28

PEITORIL LARG.: 40	m²	24,90
---------------------------	-----------	--------------

TÉRREO	
SALA CONHECIMENTO	12,45
1º PAVIMENTO	
COORDENAÇÃO GESTÃO EDUCACIONAL	12,45
Total	24,90

REVESTIMENTO DE PAREDE COM GESSO EM PASTA	m²	107,17
--	-----------	---------------

SUBSOLO	
ARQUIVO E BIBLIOTECA REFEITÓRIO	20,19



SEPLAGD/C202506952A



Assinado com senha por NATAN SILVA ALMEIDA - Contrato Temporário / GST - 18/03/2025 às 09:32:24, SIDNEY DOS SANTOS SOUZA - Contrato Temporário / GST - 18/03/2025 às 10:22:43 +1 Pessoas - Para verificar todas as assinaturas consulte o link de autenticação.
Documento Nº: 25453926-5657 - consulta à autenticidade em <https://www.sigadoc.mt.gov.br/sigaex/public/app/autenticar?n=25453926-5657>



Governo de Mato Grosso
SECRETARIA DE ESTADO DE PLANEJAMENTO E GESTÃO



TÉRREO	
SANITARIO MASCULINO	10,79
SANITARIO FEMININO	12,65
SANITARIO PNE	7,46
1º PAVIMENTO	
CAFÉ	1,41
SANITARIO FEMININO	27,34
SANITARIO MASCULINO	27,34
Total	107,17

EMASSAMENTO	m²	51,09
--------------------	-----------	--------------

SUBSOLO	
ARQUIVO E BIBLIOTECA REFEITÓRIO	20,19
TÉRREO	
SANITARIO MASCULINO	10,79
SANITARIO FEMININO	12,65
SANITARIO PNE	7,46
Total	51,09

PINTURA	m²	51,09
----------------	-----------	--------------

SUBSOLO	
ARQUIVO E BIBLIOTECA REFEITÓRIO	20,19
TÉRREO	
SANITARIO MASCULINO	10,79
SANITARIO FEMININO	12,65
SANITARIO PNE	7,46
Total	51,09

SELADOR + TEXTURA LAJE	m²	1299,92
-------------------------------	-----------	----------------

SUBSOLO	
ARQUIVO E BIBLIOTECA REFEITÓRIO	320,13
TÉRREO	
SALA CONEXÃO	88,20
SALA APRENDIZAGEM	89,41
SALA CONHECIMENTO	87,99
SALA TECNOLOGIA	85,12
CIRCULAÇÃO / RECEÇÃO	115,87
1º PAVIMENTO	
ACESSOR	12,92
SEC ADJUNTO	34,91
SUPERINTENDENTE	22,44
SALA SABER	95,36
COORDENAÇÃO GESTÃO EDUCACIONAL	196,32
INOVAÇÃO E SALA DE REUNIÃO	45,55
RACK TI	7,35
SALA INTERATIVA	31,05
CIRCULAÇÃO / HALL	67,32
Total	1299,92

SELADOR + MASSA + LATEX PAREDE	m²	1814,00
---------------------------------------	-----------	----------------

SUBSOLO	
SANITARIO MASCULINO	20,43
SANITARIO FEMININO	20,43
BANHEIRO PCD MASC	9,31
BANHEIRO PCD FEM	9,31
COZINHA	13,62
ARQUIVO E BIBLIOTECA REFEITÓRIO	217,96
TÉRREO	
SALA CONEXÃO	104,67
SALA APRENDIZAGEM	101,12
SALA CONHECIMENTO	100,46
SALA TECNOLOGIA	103,40
CIRCULAÇÃO / RECEÇÃO	200,98
COPA	43,31
1º PAVIMENTO	
ACESSOR	39,73
SEC ADJUNTO	62,83
SUPERINTENDENTE	52,26
SALA SABER	105,05
COORDENAÇÃO GESTÃO EDUCACIONAL	169,88
INOVAÇÃO E SALA DE REUNIÃO	73,11
RACK TI	28,78
SALA INTERATIVA	59,18
CIRCULAÇÃO / HALL	167,64
CAFÉ	52,68
SANITARIO FEMININO	28,92
SANITARIO MASCULINO	28,92
Total	1814,00



SEPLAG/DIC/2025/06952A



Assinado com senha por NATAN SILVA ALMEIDA - Contrato Temporário / GST - 18/03/2025 às 09:32:24, SIDNEY DOS SANTOS SOUZA - Contrato Temporário / GST - 18/03/2025 às 10:22:43 +1 Pessoas - Para verificar todas as assinaturas consulte o link de autenticação.
Documento Nº: 25453926-5657 - consulta à autenticidade em <https://www.sigadoc.mt.gov.br/sigaex/public/app/autenticar?n=25453926-5657>





Governo de Mato Grosso
SECRETARIA DE ESTADO DE PLANEJAMENTO E GESTÃO



FORRO + SELADOR + EMASSAMENTO + LATEX	m²	79,54
---------------------------------------	----	-------

TÉRREO	
CIRCULAÇÃO / RECEÇÃO	29,50
COPA	8,46
SANITARIO MASCULINO	7,83
SANITARIO FEMININO	9,90
SANITARIO PNE	4,29
1º PAVIMENTO	
SANITARIO FEMININO	9,78
SANITARIO MASCULINO	9,78
Total	79,54

TABICA	M	159,87
--------	---	--------

SUBSOLO	
SANITARIO MASCULINO	14,49
SANITARIO FEMININO	14,49
BANHEIRO PCD MASC	6,60
BANHEIRO PCD FEM	6,60
COZINHA	7,18
TÉRREO	
CIRCULAÇÃO / RECEÇÃO	22,77
COPA	12,34
SANITARIO MASCULINO	11,99
SANITARIO FEMININO	14,05
SANITARIO PNE	8,29
1º PAVIMENTO	
CAFÉ	16,09
SANITARIO FEMININO	16,08
SANITARIO MASCULINO	16,08
Total	159,87

PINTURA DE FORRO	M²	22,02
------------------	----	-------

TÉRREO	
SANITARIO MASCULINO	7,83
SANITARIO FEMININO	9,90
SANITARIO PNE	4,29
1º PAVIMENTO	
Total	22,02

ASSENTAMENTO DE JANELA DE ALUMÍNIO COM CONTRAMARCO 1,20X1	m²	3,00
---	----	------

TÉRREO	
SANITARIO MASCULINO	1,00
SANITARIO FEMININO	1,00
SANITARIO PNE	1,00
Total	3,00

BANCADAS		
EXECUÇÃO DE BANCADA 1,97X0,50 - 2 CUBAS	UND	1,00
EXECUÇÃO DE BANCADA 1,82X0,50 - 2 CUBAS	UND	1,00
EXECUÇÃO DE BANCADA 2,36X0,60	UND	1,00
EXECUÇÃO DE BANCADA 3,18X0,60	UND	2,00
EXECUÇÃO DE BANCADA 10,43X0,60	UND	1,00
EXECUÇÃO DE BANCADA 1,97X0,50	UND	1,00
EXECUÇÃO DE BANCADA 1,30X0,50	UND	1,00
EXECUÇÃO DE BANCADA 1,94X0,60	UND	1,00

	1,97X0,50	1,82X0,50	2,36X0,60	3,18X0,60	10,43X0,60	1,97X0,50	1,30X0,50	1,94X0,10
SUBSOLO								
SANITARIO MASCULINO				1				
SANITARIO FEMINIINO				1				
COZINHA			1					
ARQUIVO E BIBLIOTECA								
REFEITÓRIO					1			
TÉRREO								
SANITARIO MASCULINO	1							
SANITARIO FEMINIINO		1						
1º PAVIMENTO								
CAFÉ								1
SANITARIO MASCULINO							1	
SANITARIO FEMINIINO						1		



SEPLAGD/C202506952A



Assinado com senha por NATAN SILVA ALMEIDA - Contrato Temporário / GST - 18/03/2025 às 09:32:24, SIDNEY DOS SANTOS SOUZA - Contrato Temporário / GST - 18/03/2025 às 10:22:43 +1 Pessoas - Para verificar todas as assinaturas consulte o link de autenticação.
Documento Nº: 25453926-5657 - consulta à autenticidade em <https://www.sigadoc.mt.gov.br/sigaex/public/app/autenticar?n=25453926-5657>





Governo de Mato Grosso
SECRETARIA DE ESTADO DE PLANEJAMENTO E GESTÃO



BACIA DE LOUÇA CONVENCIONAL	UND	4,00
-----------------------------	-----	------

1º PAVIMENTO	
SANITARIO FEMININO	2,00
SANITARIO MASCULINO	2,00
Total	4,00

CUBA DE LOUÇA P/ LAVATÓRIO	UND	4,00
----------------------------	-----	------

1º PAVIMENTO	
SANITARIO FEMININO	2,00
SANITARIO MASCULINO	2,00
Total	4,00

CUBA DE INOX	UND	1,00
--------------	-----	------

1º PAVIMENTO	
CAFÉ	1,00
Total	1,00





Governo de Mato Grosso
SECRETARIA DE ESTADO DE PLANEJAMENTO E GESTÃO



DIVISÓRIA DE GRANITO	m²	3,86
----------------------	----	------

1º PAVIMENTO	
SANITARIO FEMININO	1,93
SANITARIO MASCULINO	1,93
Total	3,86

FORNECIMENTO DE JANELA DE ALUMINIO UND DIM 1,20X1,0	UND	2,00
---	-----	------

1º PAVIMENTO	
SANITARIO FEMININO	1,00
SANITARIO MASCULINO	1,00
Total	2,00

PINTURA ESMALTE DUTO DE VENTILAÇÃO - POEIRA ESTELAR	m²	18,86
---	----	-------

SUBSOLO	
ARQUIVO E BIBLIOTECA REFEITÓRIO	18,86
Total	18,86

PASTILHA REVESTIMENTO 7X25 CM COLOR MIND NAVY	m²	20,75
---	----	-------

SUBSOLO	
ARQUIVO E BIBLIOTECA REFEITÓRIO	20,75
Total	20,75


PASTILHA REVESTIMENTO 7X25 CM COLOR MIND LIGHT	m²	28,37
--	----	-------

SUBSOLO	
ARQUIVO E BIBLIOTECA REFEITÓRIO	28,37
Total	28,37

Item	Descrição	Und	Quant.
2	Rodapé de porcelanato90x90 h=7cm	M	958,28
3	Corte em argamassa de reboco para rodapé embutido	M	48,49

RODAPÉ	238,57
TERMO	355,48
PAVIMENTO	264,21
TOTAL IPI	858,26

4	Junta de dilatação	M	12,60
---	--------------------	---	-------

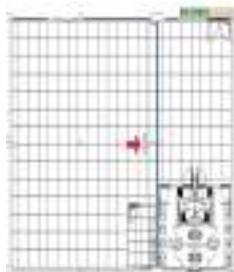

Recorte Pavimento Subsolo

5	SANITÁRIOS		
---	------------	--	--

COZINHA			
Cuba retangular de inox	un	6	
Sifão	un	6	
Torneira	un	6	
Furo para torneira em bancada de granito	un	7	
Furo para cuba em bancada de granito	un	7	
FEMININO E MASCULINO			
LOUÇAS E METAIS			



SEPLAGDIC202506952A



Assinado com senha por NATAN SILVA ALMEIDA - Contrato Temporário / GST - 18/03/2025 às 09:32:24, SIDNEY DOS SANTOS SOUZA - Contrato Temporário / GST - 18/03/2025 às 10:22:43 +1 Pessoas - Para verificar todas as assinaturas consulte o link de autenticação.
Documento Nº: 25453926-5657 - consulta à autenticidade em <https://www.sigadoc.mt.gov.br/sigaex/public/app/autenticar?n=25453926-5657>






Governo de Mato Grosso
SECRETARIA DE ESTADO DE PLANEJAMENTO E GESTÃO



Cuba de louça oval	un	6
Torneira	un	6
Engate flexível	un	14
Sifão	un	6
Válvula para lavatório	un	6
Bacia sanitária	un	1
Válvula de descarga	un	1
Assento sanitário	un	1
PEDRAS		
Divisória sanitária em granito	m²	12,48
Bancada de granito com fontão e saia h=20cm	m²	23,19
Furo para torneira em bancada de granito	un	8
Furo para cuba em bancada de granito	un	8
SANITÁRIOS PNE		
LOUÇAS E METAIS		
Lavatório de canto em louça sem coluna	un	2
Sifão tipo copo	un	2
Engate flexível	un	2
Torneira bica baixa com alavanca	un	2
Bacia sanitária PNE	un	2
Assento sanitário	un	2
Acabamento de válvula de descarga para PCD	un	2
Barra de apoio 90 cm	un	4
Barra de apoio 70 cm	un	4
Barra de apoio 40 cm	un	2
Barra de apoio 30 cm	un	2

6	Junta de dilatação	M	12,60
---	--------------------	---	-------

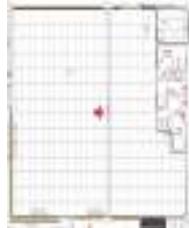

Recorte Pavimento Térreo

7	Kit Porta Pronta Pormade 0,80x2,10m	UND	1,00
---	-------------------------------------	-----	------



Recorte Pavimento Térreo



SEPLAGD/C202506952A




Assinado com senha por NATAN SILVA ALMEIDA - Contrato Temporário / GST - 18/03/2025 às 09:32:24, SIDNEY DOS SANTOS SOUZA - Contrato Temporário / GST - 18/03/2025 às 10:22:43 +1 Pessoas - Para verificar todas as assinaturas consulte o link de autenticação.
Documento Nº: 25453926-5657 - consulta à autenticidade em <https://www.sigadoc.mt.gov.br/sigaex/public/app/autenticar?n=25453926-5657>





Governo de Mato Grosso
SECRETARIA DE ESTADO DE PLANEJAMENTO E GESTÃO

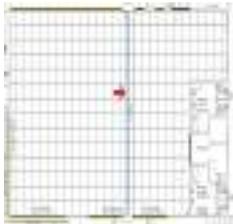

	Forro Drywall	m ²	22,76								
											
	Recorte Pavimento Terreo										
8	Kit Porta Pronta Pormade 0,80x2,10m	UND	1,00								
											
	Recorte Planta Baixa - Primeiro Pavimento										
9	JUNTA DE DILATAÇÃO	M	12,60								
											
	Recorte Planta Baixa - Primeiro Pavimento										
15	Aplicação de fundo selador em parede	m ²	285,44								
16	Aplicação e lixamento de massa látex em parede	m ²	285,44								
17	Aplicação de pintura látex em parede	m ²	285,44								
18	Locação de andaime tipo torre	MXMES	45,22								
	<table border="1"> <tr> <td>WALLS</td> <td>71,31</td> </tr> <tr> <td>FLOOR</td> <td>96,91</td> </tr> <tr> <td>CEILING</td> <td>114,22</td> </tr> <tr> <td>TOTAL (M²)</td> <td>285,44</td> </tr> </table>			WALLS	71,31	FLOOR	96,91	CEILING	114,22	TOTAL (M ²)	285,44
WALLS	71,31										
FLOOR	96,91										
CEILING	114,22										
TOTAL (M ²)	285,44										
19	Proteção mecânica com argamassa de cimento e areia	m ²	41,89								
20	Impermeabilização de superfície com manta asfáltica	m ²	41,89								
21	Regularização de piso com argamassa	m ²	41,89								



SEPLAGD/C202506952A



Assinado com senha por NATAN SILVA ALMEIDA - Contrato Temporário / GST - 18/03/2025 às 09:32:24, SIDNEY DOS SANTOS SOUZA - Contrato Temporário / GST - 18/03/2025 às 10:22:43 +1 Pessoas - Para verificar todas as assinaturas consulte o link de autenticação.
Documento Nº: 25453926-5657 - consulta à autenticidade em <https://www.sigadoc.mt.gov.br/sigaex/public/app/autenticar?n=25453926-5657>





Governo de Mato Grosso
SECRETARIA DE ESTADO DE PLANEJAMENTO E GESTÃO



		<table border="1"> <tr><th colspan="3">TÉRREO</th></tr> <tr><td>SAN. MASCULINO</td><td>7,83</td><td></td></tr> <tr><td>SAN. FEMININO</td><td>9,00</td><td>22,02</td></tr> <tr><td>SAN. PNE</td><td>4,29</td><td></td></tr> <tr><th colspan="3">1º PAVIMENTO</th></tr> <tr><td>SAN. MASCULINO</td><td>9,94</td><td></td></tr> <tr><td>SAN. FEMININO</td><td>9,03</td><td>19,87</td></tr> <tr><td>TOTAL (M²)</td><td></td><td>41,89</td></tr> </table>	TÉRREO			SAN. MASCULINO	7,83		SAN. FEMININO	9,00	22,02	SAN. PNE	4,29		1º PAVIMENTO			SAN. MASCULINO	9,94		SAN. FEMININO	9,03	19,87	TOTAL (M²)		41,89		
TÉRREO																												
SAN. MASCULINO	7,83																											
SAN. FEMININO	9,00	22,02																										
SAN. PNE	4,29																											
1º PAVIMENTO																												
SAN. MASCULINO	9,94																											
SAN. FEMININO	9,03	19,87																										
TOTAL (M²)		41,89																										
22	Tubo de PVC para esgoto sanitário diâmetro= 100mm		M	125,00																								
23	Curva curta 90 graus PVC esgoto sanitário diâmetro= 100mm		UN	12,00																								
24	Kit de acessórios para banheiro, 5 peças		UN	5,00																								
	INSTALAÇÕES HIDROSSANITÁRIAS NOS PAVIMENTOS TÉRREO E PRIMEIRO PAVIMENTO CONFORME PROJETO																											
25	Acabamento para registro 1/2", 3/4" e 1"		un	19,00																								
	INSTALAÇÕES HIDROSSANITÁRIAS NOS PAVIMENTOS TÉRREO E PRIMEIRO PAVIMENTO CONFORME PROJETO																											
26	Limpeza de janela de vidro		m²	18,45																								
27	Limpeza de piso cerâmico com vasoura		m²	41,89																								
28	Limpeza de piso cerâmico com detergente		m²	41,89																								
29	Locação de caçamba Bota Fora		m³	2,00																								
		<table border="1"> <tr><th colspan="3">TÉRREO</th></tr> <tr><td>SAN. MASCULINO</td><td>7,83</td><td></td></tr> <tr><td>SAN. FEMININO</td><td>9,00</td><td>22,02</td></tr> <tr><td>SAN. PNE</td><td>4,29</td><td></td></tr> <tr><th colspan="3">1º PAVIMENTO</th></tr> <tr><td>SAN. MASCULINO</td><td>9,94</td><td></td></tr> <tr><td>SAN. FEMININO</td><td>9,03</td><td>19,87</td></tr> <tr><td>TOTAL (M²)</td><td></td><td>41,89</td></tr> </table>	TÉRREO			SAN. MASCULINO	7,83		SAN. FEMININO	9,00	22,02	SAN. PNE	4,29		1º PAVIMENTO			SAN. MASCULINO	9,94		SAN. FEMININO	9,03	19,87	TOTAL (M²)		41,89		
TÉRREO																												
SAN. MASCULINO	7,83																											
SAN. FEMININO	9,00	22,02																										
SAN. PNE	4,29																											
1º PAVIMENTO																												
SAN. MASCULINO	9,94																											
SAN. FEMININO	9,03	19,87																										
TOTAL (M²)		41,89																										
30	Grauteamento estrutural de laje nervurada		UN	32,00																								
		<table border="1"> <tr><td>SUBSOLO</td><td>31</td></tr> <tr><td>TÉRREO</td><td>32</td></tr> <tr><td>1º PAVIMENTO</td><td>31</td></tr> <tr><td>TOTAL (M²)</td><td>94</td></tr> </table>	SUBSOLO	31	TÉRREO	32	1º PAVIMENTO	31	TOTAL (M²)	94																		
SUBSOLO	31																											
TÉRREO	32																											
1º PAVIMENTO	31																											
TOTAL (M²)	94																											
31	Reparo Estrutural em Laje Nervurada		M²	456,42																								
		<table border="1"> <tr><td>SUBSOLO</td><td>200,26</td></tr> <tr><td>TÉRREO</td><td>145,06</td></tr> <tr><td>1º PAVIMENTO</td><td>111,10</td></tr> <tr><td>TOTAL (M²)</td><td>456,42</td></tr> </table>	SUBSOLO	200,26	TÉRREO	145,06	1º PAVIMENTO	111,10	TOTAL (M²)	456,42																		
SUBSOLO	200,26																											
TÉRREO	145,06																											
1º PAVIMENTO	111,10																											
TOTAL (M²)	456,42																											
32	Locação de andaime tipo torre		MXMES	500,00																								
33	Montagem e desmontagem de andaime tipo torre		M	500,00																								
34	Locação de Plataforma Elevatória Articulada		UNDXMES	0,50																								
	PROPORCIONAL A INSTALAÇÃO DE MATERIAIS																											



Assinado com senha por NATAN SILVA ALMEIDA - Contrato Temporário / GST - 18/03/2025 às 09:32:24, SIDNEY DOS SANTOS SOUZA - Contrato Temporário / GST - 18/03/2025 às 10:22:43 +1 Pessoas - Para verificar todas as assinaturas consulte o link de autenticação.
Documento Nº: 25453926-5657 - consulta à autenticidade em <https://www.sigadoc.mt.gov.br/sigaex/public/app/autenticar?n=25453926-5657>



SEPLAGD/C202506952A





Governo de Mato Grosso
SECRETARIA DE ESTADO DE PLANEJAMENTO E GESTÃO



35	Fornecimento e instalação de piso tátil	UND	142,00																								
<table border="1"> <thead> <tr> <th colspan="2">SUBSOLO</th> </tr> </thead> <tbody> <tr> <td>Rampa</td> <td>18</td> </tr> <tr> <td>Escada</td> <td>25</td> </tr> <tr> <td colspan="2">TÉRREO</td> </tr> <tr> <td>Rampa</td> <td>14</td> </tr> <tr> <td>Escada</td> <td>28</td> </tr> <tr> <td>Escada</td> <td>1</td> </tr> <tr> <td colspan="2">1º FLORENTO</td> </tr> <tr> <td>Escada</td> <td>25</td> </tr> <tr> <td>Escada</td> <td>1</td> </tr> <tr> <td>TOTAL</td> <td>142</td> </tr> </tbody> </table>				SUBSOLO		Rampa	18	Escada	25	TÉRREO		Rampa	14	Escada	28	Escada	1	1º FLORENTO		Escada	25	Escada	1	TOTAL	142		
SUBSOLO																											
Rampa	18																										
Escada	25																										
TÉRREO																											
Rampa	14																										
Escada	28																										
Escada	1																										
1º FLORENTO																											
Escada	25																										
Escada	1																										
TOTAL	142																										
36	Instalação de Rede Frigorígena para equipamento de Ar-condicionado de 60.000 BTU	UND	2,00																								
37	Instalação de Rede Frigorígena para equipamento de Ar-condicionado de 36.000 BTU	UND	2,00																								
38	Instalação de Rede Frigorígena para equipamento de Ar-condicionado de 18.000 BTU	UND	1,00																								
PAVIMENTO SUBSOLO CONFORME PROJETO																											
39	Instalação de Rede Frigorígena para equipamento de Ar-condicionado de 48.000 BTU	UND	1,00																								
PAVIMENTO TÉRRO CONFORME PROJETO																											
40	Duto metálico para passagem de rede frigorígena 50cm (baseado na composição 94229)/ Furo em concreto para diâmetros maiores que 75 mm. af_05/2015/ Cap. pvc, série normal, esgoto predial, dn 150 mm, fornecimento e instalação	UND	11,00																								
COBERTURA - CONFORME PROJETO DE CLIMATIZAÇÃO																											
41	Acabamento de janelas em ACM preto	m²	22,36																								
<table border="1"> <thead> <tr> <th>QUANT</th> <th>UNID</th> <th>TOTL</th> </tr> </thead> <tbody> <tr> <td>1</td> <td>1</td> <td>1</td> </tr> <tr> <td colspan="3">TOTAL</td> </tr> <tr> <td>18</td> <td></td> <td></td> </tr> <tr> <td>12</td> <td></td> <td></td> </tr> <tr> <td>18</td> <td></td> <td>108</td> </tr> <tr> <td>12</td> <td></td> <td></td> </tr> <tr> <td>18</td> <td></td> <td></td> </tr> </tbody> </table>				QUANT	UNID	TOTL	1	1	1	TOTAL			18			12			18		108	12			18		
QUANT	UNID	TOTL																									
1	1	1																									
TOTAL																											
18																											
12																											
18		108																									
12																											
18																											
42	Acabamento de juntas de dilatação em ACM branco	m²	6,00																								
<table border="1"> <thead> <tr> <th>QUANT</th> <th>UNID</th> <th>TOTL</th> </tr> </thead> <tbody> <tr> <td>2</td> <td></td> <td></td> </tr> <tr> <td>2</td> <td></td> <td>4</td> </tr> <tr> <td>2</td> <td></td> <td></td> </tr> </tbody> </table>				QUANT	UNID	TOTL	2			2		4	2														
QUANT	UNID	TOTL																									
2																											
2		4																									
2																											

SIDNEY DOS SANTOS SOUZA Engenheiro Civil - CREA MT 042124	DAVID JULIO ALVES RODRIGUES AZEVEDO DE CARVALHO Engenheiro Civil - CREA MT 045945	NATAN SILVA ALMEIDA Engenheiro Civil - CREA MT 044368
--	--	--



Assinado com senha por NATAN SILVA ALMEIDA - Contrato Temporário / GST - 18/03/2025 às 09:32:24, SIDNEY DOS SANTOS SOUZA - Contrato Temporário / GST - 18/03/2025 às 10:22:43 +1 Pessoas - Para verificar todas as assinaturas consulte o link de autenticação.
Documento Nº: 25453926-5657 - consulta à autenticidade em <https://www.sigadoc.mt.gov.br/sigaex/public/app/autenticar?n=25453926-5657>



SEPLAGD/C202506952A





Gov. de Mato Grosso
SECRETARIA DE ESTADO DE PLANEJAMENTO E GESTÃO

ADITIVO 04										
ITEM	FONTE	CODIGO	SERVIÇOS	UND	QTD	QNT ADITIVO	P.UNIT (S/BDI)	P.UNIT (C/BDI)	4º Total Aditivo	JUSTIFICATIVA
2.1	SEPLAG	SEPLAG ARQ 02	ADMINISTRAÇÃO LOCAL DE OBRA.	und	12,00	6,00	R\$ 13.721,84	R\$ 16.685,79	R\$ 100.114,74	Com o aumento das demandas da obra, tornou-se necessário o pagamento adicional pela administração local.
3.25.1	ARQ 001 ADT 03	Próprio	FECHAMENTO DE SHAFT INTERNO COM ACM BRANCO E=3,00MM E ESTRUTURA METÁLICA	UND	0,00	2,00	R\$ 1.424,95	R\$ 1.732,36	R\$ 3.464,72	A inclusão deste item na planilha de aditivo se justifica pela necessidade de complementar o acabamento dos ambientes, que não foi previsto na planilha original.
3.26.1	SEPLAG ARQ 11	Próprio	RODAPÉ CERÂMICO DE 7CM DE ALTURA COM PLACAS TIPO PORCELANATO DE DIMENSÕES 90X90CM. FORNECIMENTO E INSTALAÇÃO. AF_06/2014	M	0,00	958,28	R\$ 3,73	R\$ 4,52	R\$ 4.331,42	A inclusão deste item na planilha de aditivo se justifica pela necessidade de complementar o acabamento dos ambientes, que não foi previsto na planilha original. O rodapé cerâmico de 7cm de altura, com placas tipo porcelanato de dimensões 90x90cm, será fornecido e instalado para garantir a uniformidade estética e funcional dos espaços.
3.26.2	SEPLAG ADITIVO 02 - 005	Próprio	EXECUÇÃO DE CORTE DE ARGAMASSA DE REBOCO PARA EXECUÇÃO DE RODAPÉ EMBUTIDO	M	0,00	48,49	R\$ 53,55	R\$ 65,02	R\$ 3.152,81	A inclusão deste item na planilha de aditivo se justifica pela necessidade de complementar o acabamento dos ambientes, que não foi previsto na planilha original.
3.27.1	SEPLAG ARQ 36	Próprio	CUBA DE EMBUTIR OVAL EM LOUÇA BRANCA DECA OU SIMILAR 48,5 X 37,50CM OU EQUIVALENTE - FORNECIMENTO E INSTALAÇÃO. AF_01/2020	UND	0,00	6,00	R\$ 133,14	R\$ 161,85	R\$ 971,10	O aditivo desse item foi necessário devido à inclusão de elementos que não estavam contemplados na planilha original. Durante o andamento da obra, foi identificada a necessidade de instalar novos itens de louças e metais para garantir o funcionamento adequado e atender aos requisitos do projeto, exigindo ajustes no planejamento e nos custos para contemplar essas demandas adicionais.
3.27.2	EE-INSTH-C149	Próprio	SIFÃO FLEXÍVEL 1 1/4" X 2" - FORNECIMENTO E INSTALAÇÃO	UN	0,00	6,00	R\$ 21,53	R\$ 26,16	R\$ 156,96	O aditivo desse item foi necessário devido à inclusão de elementos que não estavam contemplados na planilha original. Durante o andamento da obra, foi identificada a necessidade de instalar novos itens para garantir o funcionamento adequado e atender aos requisitos do projeto, exigindo ajustes no planejamento e nos custos para contemplar essas demandas adicionais.
3.27.3	86877	Próprio	VÁLVULA EM METAL CROMADO 1.1/2 X 1.1/2 PARA TANQUE OU LAVATÓRIO, COM OU SEM LADRÃO - FORNECIMENTO E INSTALAÇÃO. AF_01/2020	UN	0,00	6,00	R\$ 51,59	R\$ 62,72	R\$ 376,32	O aditivo desse item foi necessário devido à inclusão de elementos que não estavam contemplados na planilha original. Durante o andamento da obra, foi identificada a necessidade de instalar novos itens para garantir o funcionamento adequado e atender aos requisitos do projeto, exigindo ajustes no planejamento e nos custos para contemplar essas demandas adicionais.
3.27.4	99635	SINAPI	VÁLVULA DE DESCARGA METÁLICA, BASE 1 1/2", ACABAMENTO METALICO CROMADO - FORNECIMENTO E INSTALAÇÃO. AF_08/2021	UN	0,00	1,00	R\$ 191,31	R\$ 232,55	R\$ 232,55	O aditivo desse item foi necessário devido à inclusão de elementos que não estavam contemplados na planilha original. Durante o andamento da obra, foi identificada a necessidade de instalar novos itens para garantir o funcionamento adequado e atender aos requisitos do projeto, exigindo ajustes no planejamento e nos custos para contemplar essas demandas adicionais.
3.27.5	95470	SINAPI	VASO SANITARIO SIFONADO CONVENCIONAL COM LOUÇA BRANCA, INCLUSO CONJUNTO DE LIGAÇÃO PARA BACIA SANITÁRIA AJUSTÁVEL - FORNECIMENTO E INSTALAÇÃO. AF_10/2016	UN	0,00	1,00	R\$ 285,60	R\$ 347,23	R\$ 347,23	O aditivo desse item foi necessário devido à inclusão de elementos que não estavam contemplados na planilha original. Durante o andamento da obra, foi identificada a necessidade de instalar novos itens para garantir o funcionamento adequado e atender aos requisitos do projeto, exigindo ajustes no planejamento e nos custos para contemplar essas demandas adicionais.
3.27.6	100849	SINAPI	ASSENTO SANITÁRIO CONVENCIONAL - FORNECIMENTO E INSTALACAO. AF_01/2020	UN	0,00	1,00	R\$ 48,15	R\$ 58,53	R\$ 58,53	O aditivo desse item foi necessário devido à inclusão de elementos que não estavam contemplados na planilha original. Durante o andamento da obra, foi identificada a necessidade de instalar novos itens para garantir o funcionamento adequado e atender aos requisitos do projeto, exigindo ajustes no planejamento e nos custos para contemplar essas demandas adicionais.
3.27.7	97666	SINAPI	REMOÇÃO DE METAIS SANITÁRIOS, DE FORMA MANUAL, SEM REAPROVEITAMENTO. AF_12/2017	UN	0,00	3,00	R\$ 6,92	R\$ 8,39	R\$ 25,17	A inclusão deste item se deve à ausência na planilha original, uma vez que, no projeto inicial, não estava prevista a reforma dos banheiros. A reforma dos banheiros tornou-se necessária devido a infiltrações identificadas, que comprometeram a estrutura e a funcionalidade dos espaços. Assim, foi necessário ajustar o planejamento e os custos para incluir as intervenções necessárias, garantindo a solução adequada para os problemas de umidade e preservando a qualidade da obra.
3.27.8	EE-INSTH-C62	Próprio	TORNEIRA DE PRESSÃO CROMADA USO GERAL	UN	0,00	6,00	R\$ 153,62	R\$ 186,74	R\$ 1.120,44	A inclusão deste item se deve à ausência na planilha original, uma vez que, no projeto inicial, não estava prevista a reforma dos banheiros. A reforma dos banheiros tornou-se necessária devido a infiltrações identificadas, que comprometeram a estrutura e a funcionalidade dos espaços. Assim, foi necessário ajustar o planejamento e os custos para incluir as intervenções necessárias, garantindo a solução adequada para os problemas de umidade e preservando a qualidade da obra.



SEPLAG/DIC/2025/06952A





Gov. de Mato Grosso
SECRETARIA DE ESTADO DE PLANEJAMENTO E GESTÃO

3.27.9	SEPLAG ARQ.39	Próprio	CUBA DE EMBUTIR RETANGULAR DE AÇO INOXIDÁVEL, 48 X 35 X 12 CM - FORNECIMENTO E INSTALAÇÃO. AF_01/2020	UND	0,00	6,00	R\$	453,14	R\$	550,99	R\$	3.305,94	A inclusão deste item se deve à ausência na planilha original, uma vez que, no projeto inicial, não estava prevista a reforma dos banheiros. A reforma dos banheiros tornou-se necessária devido a infiltrações identificadas, que comprometeram a estrutura e a funcionalidade dos espaços. Assim, foi necessário ajustar o planejamento e os custos para incluir as intervenções necessárias, garantindo a solução adequada para os problemas de umidade e preservando a qualidade da obra.
3.27.10	SEPLAG ARQ.43	Próprio	TORNEIRA CROMADA DE MESA DECA 1167.C34 OU SIMILAR - FORNECIMENTO E INSTALAÇÃO. AF_01/2020	UND	0,00	6,00	R\$	5,66	R\$	6,87	R\$	41,22	A inclusão deste item na planilha de aditivo se justifica pela necessidade de complementar o acabamento dos ambientes, que não foi previsto na planilha original.
3.27.11	86886	SINAPI	ENGATE FLEXÍVEL EM INOX, 1/2 X 30CM - FORNECIMENTO E INSTALAÇÃO. AF_01/2020	UN	0,00	14,00	R\$	38,20	R\$	46,44	R\$	650,16	A inclusão deste item na planilha de aditivo se justifica pela necessidade de complementar o acabamento dos ambientes, que não foi previsto na planilha original.
3.27.12	86881	SINAPI	SIFÃO DO TIPO GARRAFA EM METAL CROMADO 1 X 1.1/2 - FORNECIMENTO E INSTALAÇÃO. AF_01/2020	UN	0,00	6,00	R\$	156,05	R\$	189,73	R\$	1.138,38	A inclusão deste item na planilha de aditivo se justifica pela necessidade de complementar o acabamento dos ambientes, que não foi previsto na planilha original.
3.27.13	080514	AGETOP CIVIL	TUBO DE LIGACAO PVC CROMADO 1.1/2" / ESPUDE - (ENTRADA)	Un	0,00	4,00	R\$	39,32	R\$	47,79	R\$	191,16	A inclusão deste item na planilha de aditivo se justifica pela necessidade de complementar o acabamento dos ambientes, que não foi previsto na planilha original.
3.27.14	12444	ORSE	Divisória em granito branco siena, polido do dois lados, e= 2cm, inclusive montagem com ferragens	m2	0,00	12,48	R\$	642,02	R\$	780,72	R\$	9.743,38	A inclusão deste item se deve à ausência na planilha original, uma vez que, no projeto inicial, não estava prevista a reforma dos banheiros. A reforma dos banheiros tornou-se necessária devido a infiltrações identificadas, que comprometeram a estrutura e a funcionalidade dos espaços. Assim, foi necessário ajustar o planejamento e os custos para incluir as intervenções necessárias, garantindo a solução adequada para os problemas de umidade e preservando a qualidade da obra.
3.27.15	100861	SINAPI	SUPORTE MÃO FRANCESA EM AÇO, ABAS IGUAIS 30 CM, CAPACIDADE MINIMA 60 KG, BRANCO - FORNECIMENTO E INSTALAÇÃO. AF_01/2020	UN	0,00	20,00	R\$	35,89	R\$	43,61	R\$	872,20	A inclusão deste item na planilha de aditivo se justifica pela necessidade de complementar o acabamento dos ambientes, que não foi previsto na planilha original.
3.27.16	SEPLAG ARQ.007-ADT.04	Próprio	BANCADA / PRATELEIRA DE GRANITO BRANCO SIENA PARA LAVATÓRIO / PIA / BANCADA SECA - FORNECIMENTO E INSTALAÇÃO.	M²	0,00	23,19	R\$	630,46	R\$	766,30	R\$	17.770,49	A inclusão deste item se deve à ausência na planilha original, uma vez que, no projeto inicial, não estava prevista a reforma dos banheiros. A reforma dos banheiros tornou-se necessária devido a infiltrações identificadas, que comprometeram a estrutura e a funcionalidade dos espaços. Assim, foi necessário ajustar o planejamento e os custos para incluir as intervenções necessárias, garantindo a solução adequada para os problemas de umidade e preservando a qualidade da obra.
3.27.17	00038605	SINAPI	ABERTURA PARA ENCAIXE DE CUBA OU LAVATORIO EM BANCADA DE MARMORE/ GRANITO OU OUTRO TIPO DE PEDRA NATURAL	UN	0,00	15,00	R\$	136,82	R\$	166,37	R\$	2.495,55	A inclusão deste item se deve à ausência na planilha original, uma vez que, no projeto inicial, não estava prevista a reforma dos banheiros. A reforma dos banheiros tornou-se necessária devido a infiltrações identificadas, que comprometeram a estrutura e a funcionalidade dos espaços. Assim, foi necessário ajustar o planejamento e os custos para incluir as intervenções necessárias, garantindo a solução adequada para os problemas de umidade e preservando a qualidade da obra.
3.27.18	00038633	SINAPI	FURO PARA TORNEIRA OU OUTROS ACESSORIOS EM BANCADA DE MARMORE/ GRANITO OU OUTRO TIPO DE PEDRA NATURAL	UN	0,00	15,00	R\$	20,52	R\$	24,95	R\$	374,25	A inclusão deste item se deve à ausência na planilha original, uma vez que, no projeto inicial, não estava prevista a reforma dos banheiros. A reforma dos banheiros tornou-se necessária devido a infiltrações identificadas, que comprometeram a estrutura e a funcionalidade dos espaços. Assim, foi necessário ajustar o planejamento e os custos para incluir as intervenções necessárias, garantindo a solução adequada para os problemas de umidade e preservando a qualidade da obra.
3.27.19	202348	SBC	TORNEIRA BANHEIRO PCD NORMA NBR9050 BICA BAIXA COM ALAVANCA	UN	0,00	22,00	R\$	434,09	R\$	527,81	R\$	11.611,82	A inclusão deste item se deve à ausência na planilha original, uma vez que, no projeto inicial, não estava prevista a reforma dos banheiros. A reforma dos banheiros tornou-se necessária devido a infiltrações identificadas, que comprometeram a estrutura e a funcionalidade dos espaços. Assim, foi necessário ajustar o planejamento e os custos para incluir as intervenções necessárias, garantindo a solução adequada para os problemas de umidade e preservando a qualidade da obra.
3.27.20	202329	SBC	ACABAMENTO PARA VALVULA DE DESCARGA P/PCD ECO CONFORTO HYDRA	UN	0,00	2,00	R\$	647,24	R\$	786,97	R\$	1.573,94	A inclusão deste item se deve à ausência na planilha original, uma vez que, no projeto inicial, não estava prevista a reforma dos banheiros. A reforma dos banheiros tornou-se necessária devido a infiltrações identificadas, que comprometeram a estrutura e a funcionalidade dos espaços. Assim, foi necessário ajustar o planejamento e os custos para incluir as intervenções necessárias, garantindo a solução adequada para os problemas de umidade e preservando a qualidade da obra.
3.27.21	170126	IOPES	Bacia sifonada de louça branca sem abertura frontal para portadores de necessidades especiais, Vogue Plus Conforto - Linha Conforto, mod P510, incl. assento poliester, ref.AP51,marca de ref. Deca ou equivalente, sem abertura frontal	und	0,00	2,00	R\$	2.126,40	R\$	2.585,63	R\$	5.171,26	A inclusão deste item se deve à ausência na planilha original, uma vez que, no projeto inicial, não estava prevista a reforma dos banheiros. A reforma dos banheiros tornou-se necessária devido a infiltrações identificadas, que comprometeram a estrutura e a funcionalidade dos espaços. Assim, foi necessário ajustar o planejamento e os custos para incluir as intervenções necessárias, garantindo a solução adequada para os problemas de umidade e preservando a qualidade da obra.



SEPLAG/DIC/2025/06952A





Gov. de Mato Grosso
SECRETARIA DE ESTADO DE PLANEJAMENTO E GESTÃO

3.27.22	190456	SBC	LAVATORIO DE CANTO IZY BRANCO 41X33CM DECA	UN	0,00	2,00	R\$	676,12	R\$	821,92	R\$	1.643,84	A inclusão deste item se deve à ausência na planilha original, uma vez que, no projeto inicial, não estava prevista a reforma dos banheiros. A reforma dos banheiros tornou-se necessária devido a infiltrações identificadas, que comprometeram a estrutura e a funcionalidade dos espaços. Assim, foi necessário ajustar o planejamento e os custos para incluir as intervenções necessárias, garantindo a solução adequada para os problemas de umidade e preservando a qualidade da obra.
3.27.23	100873	SINAPI	BARRA DE APOIO RETA, EM ALUMINIO, COMPRIMENTO 90 CM, FIXADA NA PAREDE - FORNECIMENTO E INSTALAÇÃO. AF_01/2020	UN	0,00	4,00	R\$	316,05	R\$	384,21	R\$	1.536,84	A inclusão deste item se deve à ausência na planilha original, uma vez que, no projeto inicial, não estava prevista a reforma dos banheiros. A reforma dos banheiros tornou-se necessária devido a infiltrações identificadas, que comprometeram a estrutura e a funcionalidade dos espaços. Assim, foi necessário ajustar o planejamento e os custos para incluir as intervenções necessárias, garantindo a solução adequada para os problemas de umidade e preservando a qualidade da obra.
3.27.24	100871	SINAPI	BARRA DE APOIO RETA, EM ALUMINIO, COMPRIMENTO 70 CM, FIXADA NA PAREDE - FORNECIMENTO E INSTALAÇÃO. AF_01/2020	UN	0,00	4,00	R\$	295,32	R\$	359,00	R\$	1.436,00	A inclusão deste item se deve à ausência na planilha original, uma vez que, no projeto inicial, não estava prevista a reforma dos banheiros. A reforma dos banheiros tornou-se necessária devido a infiltrações identificadas, que comprometeram a estrutura e a funcionalidade dos espaços. Assim, foi necessário ajustar o planejamento e os custos para incluir as intervenções necessárias, garantindo a solução adequada para os problemas de umidade e preservando a qualidade da obra.
3.27.25	SEPLAG ARQ 19	Próprio	BARRA DE APOIO RETA, EM ACO INOX POLIDO, COMPRIMENTO 40 CM, FIXADA NA PAREDE - FORNECIMENTO E INSTALAÇÃO. AF_01/2020	UND	0,00	2,00	R\$	258,77	R\$	314,55	R\$	629,10	A inclusão deste item se deve à ausência na planilha original, uma vez que, no projeto inicial, não estava prevista a reforma dos banheiros. A reforma dos banheiros tornou-se necessária devido a infiltrações identificadas, que comprometeram a estrutura e a funcionalidade dos espaços. Assim, foi necessário ajustar o planejamento e os custos para incluir as intervenções necessárias, garantindo a solução adequada para os problemas de umidade e preservando a qualidade da obra.
3.27.26	SEPLAG ARQ 008-ADT 04	Próprio	BARRA DE APOIO PARA LAVATÓRIO 30CM, EM ALUMÍNIO, FIXADA NA PAREDE - FORNECIMENTO E INSTALAÇÃO.	UN	0,00	2,00	R\$	242,09	R\$	294,27	R\$	588,54	A inclusão deste item se deve à ausência na planilha original, uma vez que, no projeto inicial, não estava prevista a reforma dos banheiros. A reforma dos banheiros tornou-se necessária devido a infiltrações identificadas, que comprometeram a estrutura e a funcionalidade dos espaços. Assim, foi necessário ajustar o planejamento e os custos para incluir as intervenções necessárias, garantindo a solução adequada para os problemas de umidade e preservando a qualidade da obra.
3.28.1	SEPLAG ARQ 271	Próprio	LOCAÇÃO DE CAÇAMBA DE BOTA FORA CAPACIDADE 5,00m³, INCLUSIVE CTR	m³	0,00	100,00	R\$	104,59	R\$	127,17	R\$	12.717,00	A inclusão deste item se deve à ausência na planilha original, uma vez que, no projeto inicial, não estava prevista a reforma dos banheiros. A reforma dos banheiros tornou-se necessária devido a infiltrações identificadas, que comprometeram a estrutura e a funcionalidade dos espaços. Assim, foi necessário ajustar o planejamento e os custos para incluir as intervenções necessárias, garantindo a solução adequada para os problemas de umidade e preservando a qualidade da obra.
3.29.1	SEPLAG ARQ 003-ADT 04	Próprio	JUNTA DE DILATAÇÃO	M	0,00	12,60	R\$	73,61	R\$	89,45	R\$	1.127,07	A inclusão deste item na planilha de aditivo se justifica pela necessidade de complementar o acabamento dos ambientes, que não foi previsto na planilha original.
3.30.1	SEPLAG ARQ 12	Próprio	KIT PORTA PRONTA PRETA LISA SÓLIDA PORMADE 0,80X2,10,ACABAMENTO DE COR UNIFORME, MARCOS E ALIZARES EM PVC WOOD, RESISTENTES A ESTUFAMENTOS. FORNECIMENTO E INSTALAÇÃO.	UND	0,00	1,00	R\$	162,72	R\$	197,83	R\$	197,83	A inclusão deste item na planilha de aditivo se justifica pela necessidade de complementar o acabamento dos ambientes, que não foi previsto na planilha original.
3.31.1	SEPLAG ARQ 009-ADT 04	Próprio	PEITORIL LINEAR EM GRANITO CINZA ANDORINHA L=50,0CM, COM BORDA DUPLA REFORÇADO, ASSENTADO EM CHAPA DE AÇO	M	0,00	19,41	R\$	538,89	R\$	655,02	R\$	12.713,93	A inclusão deste item na planilha de aditivo se justifica pela necessidade de complementar o acabamento dos ambientes, que não foi previsto na planilha original.
3.32.1	96114	SINAPI	FORRO EM DRYWALL, PARA AMBIENTES COMERCIAIS, INCLUSIVE ESTRUTURA DE FIXAÇÃO. AF_05/2017_P	m²	0,00	22,76	R\$	78,56	R\$	95,42	R\$	2.171,75	A inclusão deste item se deve à necessidade de ajuste no projeto, que não previa inicialmente a instalação de forro em drywall para os ambientes.
3.32.2	ARQ 001-ADT 03	Próprio	FECHAMENTO DE SHAFT INTERNO COM ACM BRANCO E=3,00MM E ESTRUTURA METÁLICA	UND	0,00	2,00	R\$	1.424,95	R\$	1.732,36	R\$	3.464,72	A inclusão deste item na planilha de aditivo se justifica pela necessidade de complementar o acabamento dos ambientes, que não foi previsto na planilha original.
3.32.3	SEPLAG 003 - ADT 04	Próprio	FECHAMENTO DE SHAFT INTERNO EM PELE DE VIDRO COM ACM PRETO=3,00MM	m²	0,00	11,18	R\$	477,84	R\$	580,47	R\$	6.489,65	A inclusão deste item na planilha de aditivo se justifica pela necessidade de complementar o acabamento dos ambientes, que não foi previsto na planilha original.
3.33.1	SEPLAG ARQ 12	Próprio	KIT PORTA PRONTA PRETA LISA SÓLIDA PORMADE 0,80X2,10,ACABAMENTO DE COR UNIFORME, MARCOS E ALIZARES EM PVC WOOD, RESISTENTES A ESTUFAMENTOS. FORNECIMENTO E INSTALAÇÃO.	UND	0,00	1,00	R\$	162,72	R\$	197,83	R\$	197,83	A inclusão deste item na planilha de aditivo se justifica pela necessidade de complementar o acabamento dos ambientes, que não foi previsto na planilha original.
3.33.2	SEPLAG ARQ 003-ADT 04	Próprio	JUNTA DE DILATAÇÃO	M	0,00	12,60	R\$	73,61	R\$	89,45	R\$	1.127,07	A inclusão deste item na planilha de aditivo se justifica pela necessidade de complementar o acabamento dos ambientes, que não foi previsto na planilha original.
3.34.1	SEPLAG ARQ 009-ADT 04	Próprio	PEITORIL LINEAR EM GRANITO CINZA ANDORINHA L=50,0CM, COM BORDA DUPLA REFORÇADO, ASSENTADO EM CHAPA DE AÇO	M	0,00	19,31	R\$	538,89	R\$	655,02	R\$	12.648,43	A inclusão deste item na planilha de aditivo se justifica pela necessidade de complementar o acabamento dos ambientes, que não foi previsto na planilha original.



SEPLAG/DIC/2025/06952A





Gov. de Mato Grosso
SECRETARIA DE ESTADO DE PLANEJAMENTO E GESTÃO

3.35.1	ARQ 001 ADT 03	Próprio	FECHAMENTO DE SHAFT INTERNO COM ACM BRANCO E=3,00MM E ESTRUTURA METÁLICA	UND	0,00	2,00	R\$ 1.424,95	R\$ 1.732,36	R\$ 3.464,72	A inclusão deste item na planilha de aditivo se justifica pela necessidade de complementar o acabamento dos ambientes, que não foi previsto na planilha original.
3.35.2	SEPLAG 003 - ADT 04	Próprio	FECHAMENTO DE SHAFT INTERNO EM PELE DE VIDRO COM ACM PRETO=3,00MM	m²	0,00	11,18	R\$ 477,84	R\$ 580,47	R\$ 6.489,65	A inclusão deste item na planilha de aditivo se justifica pela necessidade de complementar o acabamento dos ambientes, que não foi previsto na planilha original.
3.36.1	97633	SINAPI	DEMOLIÇÃO DE REVESTIMENTO CERÂMICO, DE FORMA MANUAL, SEM REAPROVEITAMENTO. AF_12/2017	m²	0,00	33,09	R\$ 17,46	R\$ 21,19	R\$ 701,17	A inclusão deste item na planilha de aditivo se justifica pela necessidade de complementar o acabamento dos ambientes, que não foi previsto na planilha original.
3.36.2	97631	SINAPI	DEMOLIÇÃO DE ARGAMASSAS, DE FORMA MANUAL, SEM REAPROVEITAMENTO. AF_12/2017	m²	0,00	33,09	R\$ 2,55	R\$ 3,09	R\$ 102,24	A inclusão deste item na planilha de aditivo se justifica pela necessidade de complementar o acabamento dos ambientes, que não foi previsto na planilha original.
3.36.3	022654	SBC	RETIRADA BANCADAS E BANCAS	m²	0,00	0,54	R\$ 107,43	R\$ 130,38	R\$ 70,40	A inclusão deste item se deve à ausência na planilha original, uma vez que, no projeto inicial, não estava prevista a reforma dos banheiros. A reforma dos banheiros tornou-se necessária devido a infiltrações identificadas, que comprometeram a estrutura e a funcionalidade dos espaços. Assim, foi necessário ajustar o planejamento e os custos para incluir as intervenções necessárias, garantindo a solução adequada para os problemas de umidade e preservando a qualidade da obra.
3.36.4	ARQ 127	Próprio	REVESTIMENTO CERÂMICO PARA PISO COM PLACAS TIPO PORCELANATO DE DIMENSÕES 60X60 CM (REJUNTE ACRÍLICO) APLICADA EM AMBIENTES DE ÁREA ENTRE 5 M² E 10 M². AF_02/2023_PE-REF-SINAPI (87262)	m²	0,00	27,97	R\$ 150,00	R\$ 182,32	R\$ 5.099,49	A inclusão deste item se deve à ausência na planilha original, uma vez que, no projeto inicial, não estava prevista a reforma dos banheiros. A reforma dos banheiros tornou-se necessária devido a infiltrações identificadas, que comprometeram a estrutura e a funcionalidade dos espaços. Assim, foi necessário ajustar o planejamento e os custos para incluir as intervenções necessárias, garantindo a solução adequada para os problemas de umidade e preservando a qualidade da obra.
3.36.5	022605	SBC	RETIRADA E RECOLOCAÇÃO DE ESQUADRIA DE ALUMÍNIO	UN	0,00	1,00	R\$ 129,38	R\$ 157,01	R\$ 157,01	A inclusão deste item se deve à ausência na planilha original, uma vez que, no projeto inicial, não estava prevista a reforma dos banheiros. A reforma dos banheiros tornou-se necessária devido a infiltrações identificadas, que comprometeram a estrutura e a funcionalidade dos espaços. Assim, foi necessário ajustar o planejamento e os custos para incluir as intervenções necessárias, garantindo a solução adequada para os problemas de umidade e preservando a qualidade da obra.
3.36.6	SEPLAG ARQ 169 - COMPLE- MENTO	Próprio	(COMPLEMENTO DE ARGAMASSAS) - REVESTIMENTO CERÂMICO PARA PISO COM PLACAS TIPO PORCELANATO ARTSY CEMENT NATURAL 0,90X0,90m PORTOBELLO OU SIMILAR, ARGAMASSA TIPO AC III, FORNECIMENTO E INSTALAÇÃO. AF_06/2014	M²	0,00	27,97	R\$ 24,87	R\$ 30,19	R\$ 844,41	A inclusão deste item se deve à ausência na planilha original, uma vez que, no projeto inicial, não estava prevista a reforma dos banheiros. A reforma dos banheiros tornou-se necessária devido a infiltrações identificadas, que comprometeram a estrutura e a funcionalidade dos espaços. Assim, foi necessário ajustar o planejamento e os custos para incluir as intervenções necessárias, garantindo a solução adequada para os problemas de umidade e preservando a qualidade da obra.
3.36.7	ESCOLA ARQ 171	Próprio	BANCADA DE GRANITO BRANCO SIENA, DE 0,90 X 0,59 M, PARA LAVATÓRIO - FORNECIMENTO E INSTALAÇÃO. AF_01/2020	UND	0,00	1,00	R\$ 582,99	R\$ 708,62	R\$ 708,62	A inclusão deste item se deve à ausência na planilha original, uma vez que, no projeto inicial, não estava prevista a reforma dos banheiros. A reforma dos banheiros tornou-se necessária devido a infiltrações identificadas, que comprometeram a estrutura e a funcionalidade dos espaços. Assim, foi necessário ajustar o planejamento e os custos para incluir as intervenções necessárias, garantindo a solução adequada para os problemas de umidade e preservando a qualidade da obra.
3.36.8	97663	SINAPI	REMOÇÃO DE LOUÇAS, DE FORMA MANUAL, SEM REAPROVEITAMENTO. AF_12/2017	UN	0,00	4,00	R\$ 9,49	R\$ 11,51	R\$ 46,04	A inclusão deste item se deve à ausência na planilha original, uma vez que, no projeto inicial, não estava prevista a reforma dos banheiros. A reforma dos banheiros tornou-se necessária devido a infiltrações identificadas, que comprometeram a estrutura e a funcionalidade dos espaços. Assim, foi necessário ajustar o planejamento e os custos para incluir as intervenções necessárias, garantindo a solução adequada para os problemas de umidade e preservando a qualidade da obra.
3.36.9	100858	SINAPI	MICTÓRIO SIFONADO LOUÇA BRANCA PADRÃO MÉDIO FORNECIMENTO E INSTALAÇÃO. AF_01/2020	UN	0,00	2,00	R\$ 535,72	R\$ 651,35	R\$ 1.302,70	A inclusão deste item se deve à ausência na planilha original, uma vez que, no projeto inicial, não estava prevista a reforma dos banheiros. A reforma dos banheiros tornou-se necessária devido a infiltrações identificadas, que comprometeram a estrutura e a funcionalidade dos espaços. Assim, foi necessário ajustar o planejamento e os custos para incluir as intervenções necessárias, garantindo a solução adequada para os problemas de umidade e preservando a qualidade da obra.
3.36.10	95470	SINAPI	VASO SANITÁRIO SIFONADO CONVENCIONAL COM LOUÇA BRANCA, INCLUI CONJUNTO DE LIGAÇÃO PARA BACIA SANITÁRIA AJUSTÁVEL - FORNECIMENTO E INSTALAÇÃO. AF_10/2016	UN	0,00	2,00	R\$ 285,60	R\$ 347,23	R\$ 694,46	A inclusão deste item se deve à ausência na planilha original, uma vez que, no projeto inicial, não estava prevista a reforma dos banheiros. A reforma dos banheiros tornou-se necessária devido a infiltrações identificadas, que comprometeram a estrutura e a funcionalidade dos espaços. Assim, foi necessário ajustar o planejamento e os custos para incluir as intervenções necessárias, garantindo a solução adequada para os problemas de umidade e preservando a qualidade da obra.



SEPLAG/DIC/2025/06952A





Governo de Mato Grosso
SECRETARIA DE ESTADO DE PLANEJAMENTO E GESTÃO

3.36.11	86938	SINAPI	CUBA DE EMBUTIR OVAL EM LOUÇA BRANCA, 35 X 50CM OU EQUIVALENTE, INCLUSO VÁLVULA E SIFÃO TIPO GARRAFA EM METAL CROMADO - FORNECIMENTO E INSTALAÇÃO. AF_01/2020	UN	0,00	1,00	R\$	339,88	R\$	413,20	R\$	413,20	A inclusão deste item se deve à ausência na planilha original, uma vez que, no projeto inicial, não estava prevista a reforma dos banheiros. A reforma dos banheiros tornou-se necessária devido a infiltrações identificadas, que comprometeram a estrutura e a funcionalidade dos espaços. Assim, foi necessário ajustar o planejamento e os custos para incluir as intervenções necessárias, garantindo a solução adequada para os problemas de umidade e preservando a qualidade da obra.
3.36.12	SEPLAG ARQ 22	Próprio	VÁLVULA DE DESCARGA METÁLICA PARA MICTORIO, ACABAMENTO METALICO CROMADO - FORNECIMENTO E INSTALAÇÃO. AF_01/2019	UN	0,00	2,00	R\$	895,06	R\$	1.088,32	R\$	2.176,64	A inclusão deste item se deve à ausência na planilha original, uma vez que, no projeto inicial, não estava prevista a reforma dos banheiros. A reforma dos banheiros tornou-se necessária devido a infiltrações identificadas, que comprometeram a estrutura e a funcionalidade dos espaços. Assim, foi necessário ajustar o planejamento e os custos para incluir as intervenções necessárias, garantindo a solução adequada para os problemas de umidade e preservando a qualidade da obra.
3.36.13	86886	SINAPI	ENGATE FLEXÍVEL EM INOX, 1/2 X 30CM - FORNECIMENTO E INSTALAÇÃO. AF_01/2020	UN	0,00	1,00	R\$	38,20	R\$	46,44	R\$	46,44	A inclusão deste item se deve à ausência na planilha original, uma vez que, no projeto inicial, não estava prevista a reforma dos banheiros. A reforma dos banheiros tornou-se necessária devido a infiltrações identificadas, que comprometeram a estrutura e a funcionalidade dos espaços. Assim, foi necessário ajustar o planejamento e os custos para incluir as intervenções necessárias, garantindo a solução adequada para os problemas de umidade e preservando a qualidade da obra.
3.36.14	99635	SINAPI	VÁLVULA DE DESCARGA METÁLICA, BASE 1 1/2", ACABAMENTO METALICO CROMADO - FORNECIMENTO E INSTALAÇÃO. AF_08/2021	UN	0,00	2,00	R\$	191,31	R\$	232,55	R\$	465,10	A inclusão deste item se deve à ausência na planilha original, uma vez que, no projeto inicial, não estava prevista a reforma dos banheiros. A reforma dos banheiros tornou-se necessária devido a infiltrações identificadas, que comprometeram a estrutura e a funcionalidade dos espaços. Assim, foi necessário ajustar o planejamento e os custos para incluir as intervenções necessárias, garantindo a solução adequada para os problemas de umidade e preservando a qualidade da obra.
3.36.15	85005	SINAPI	ESPELHO CRISTAL, ESPESSURA 4MM, COM PARAFUSOS DE FIXACAO, SEM MOLDURA	m²	0,00	4,50	R\$	738,09	R\$	897,38	R\$	4.038,21	A inclusão deste item se deve à ausência na planilha original, uma vez que, no projeto inicial, não estava prevista a reforma dos banheiros. A reforma dos banheiros tornou-se necessária devido a infiltrações identificadas, que comprometeram a estrutura e a funcionalidade dos espaços. Assim, foi necessário ajustar o planejamento e os custos para incluir as intervenções necessárias, garantindo a solução adequada para os problemas de umidade e preservando a qualidade da obra.
3.36.16	100853	SINAPI	TORNEIRA CROMADA DE MESA PARA LAVATORIO, TIPO MONOCOMANDO. AF_01/2020	UN	0,00	1,00	R\$	299,49	R\$	364,15	R\$	364,15	A inclusão deste item se deve à ausência na planilha original, uma vez que, no projeto inicial, não estava prevista a reforma dos banheiros. A reforma dos banheiros tornou-se necessária devido a infiltrações identificadas, que comprometeram a estrutura e a funcionalidade dos espaços. Assim, foi necessário ajustar o planejamento e os custos para incluir as intervenções necessárias, garantindo a solução adequada para os problemas de umidade e preservando a qualidade da obra.
3.36.17	100849	SINAPI	ASSENTO SANITÁRIO CONVENCIONAL - FORNECIMENTO E INSTALACAO. AF_01/2020	UN	0,00	2,00	R\$	48,15	R\$	58,53	R\$	117,06	A inclusão deste item se deve à ausência na planilha original, uma vez que, no projeto inicial, não estava prevista a reforma dos banheiros. A reforma dos banheiros tornou-se necessária devido a infiltrações identificadas, que comprometeram a estrutura e a funcionalidade dos espaços. Assim, foi necessário ajustar o planejamento e os custos para incluir as intervenções necessárias, garantindo a solução adequada para os problemas de umidade e preservando a qualidade da obra.
3.36.18	12444	ORSE	Divisória em granito branco siena, polido do dois lados, e= 2cm, inclusive montagem com ferragens	m2	0,00	8,20	R\$	642,02	R\$	780,72	R\$	6.401,90	A inclusão deste item se deve à ausência na planilha original, uma vez que, no projeto inicial, não estava prevista a reforma dos banheiros. A reforma dos banheiros tornou-se necessária devido a infiltrações identificadas, que comprometeram a estrutura e a funcionalidade dos espaços. Assim, foi necessário ajustar o planejamento e os custos para incluir as intervenções necessárias, garantindo a solução adequada para os problemas de umidade e preservando a qualidade da obra.
3.36.19	00038605	SINAPI	ABERTURA PARA ENCAIXE DE CUBA OU LAVATORIO EM BANCADA DE MARMORE/ GRANITO OU OUTRO TIPO DE PEDRA NATURAL	UN	0,00	1,00	R\$	136,82	R\$	166,37	R\$	166,37	A inclusão deste item se deve à ausência na planilha original, uma vez que, no projeto inicial, não estava prevista a reforma dos banheiros. A reforma dos banheiros tornou-se necessária devido a infiltrações identificadas, que comprometeram a estrutura e a funcionalidade dos espaços. Assim, foi necessário ajustar o planejamento e os custos para incluir as intervenções necessárias, garantindo a solução adequada para os problemas de umidade e preservando a qualidade da obra.
3.36.20	SEPLAG ARQ 07	Próprio	DEMOLIÇÃO DE CONCRETO SIMPLES - COM EQUIPAMENTO ELÉTRICO, INCLUSIVE AFASTAMENTO	M³	0,00	0,78	R\$	129,58	R\$	157,16	R\$	123,05	A inclusão deste item se deve à ausência na planilha original, uma vez que, no projeto inicial, não estava prevista a reforma dos banheiros. A reforma dos banheiros tornou-se necessária devido a infiltrações identificadas, que comprometeram a estrutura e a funcionalidade dos espaços. Assim, foi necessário ajustar o planejamento e os custos para incluir as intervenções necessárias, garantindo a solução adequada para os problemas de umidade e preservando a qualidade da obra.



SEPLAG/DIC/2025/06952A





Gov. de Mato Grosso
SECRETARIA DE ESTADO DE PLANEJAMENTO E GESTÃO

3.36.21	00038633	SINAPI	FURO PARA TORNEIRA OU OUTROS ACESSÓRIOS EM BANCADA DE MARMORE/ GRANITO OU OUTRO TIPO DE PEDRA NATURAL	UN	0,00	1,00	R\$	20,52	R\$	24,95	R\$	24,95	A inclusão deste item se deve à ausência na planilha original, uma vez que, no projeto inicial, não estava prevista a reforma dos banheiros. A reforma dos banheiros tornou-se necessária devido a infiltrações identificadas, que comprometeram a estrutura e a funcionalidade dos espaços. Assim, foi necessário ajustar o planejamento e os custos para incluir as intervenções necessárias, garantindo a solução adequada para os problemas de umidade e preservando a qualidade da obra.
3.36.22	SEPLAG ARQ.271	Próprio	LOCAÇÃO DE CAÇAMBA DE BOTA FORA CAPACIDADE 5,00m³, INCLUSIVE CTR	m³	0,00	5,00	R\$	104,59	R\$	127,17	R\$	635,85	A inclusão deste item se deve à ausência na planilha original, uma vez que, no projeto inicial, não estava prevista a reforma dos banheiros. A reforma dos banheiros tornou-se necessária devido a infiltrações identificadas, que comprometeram a estrutura e a funcionalidade dos espaços. Assim, foi necessário ajustar o planejamento e os custos para incluir as intervenções necessárias, garantindo a solução adequada para os problemas de umidade e preservando a qualidade da obra.
3.36.23	100206	SINAPI	TRANSPORTE HORIZONTAL COM JERICA DE 90 L, DE MASSA/ GRANEL (UNIDADE: M3XKM). AF_07/2019	M3XKM	0,00	1,02	R\$	830,96	R\$	1.008,21	R\$	1.026,25	A inclusão deste item se deve à ausência na planilha original, uma vez que, no projeto inicial, não estava prevista a reforma dos banheiros. A reforma dos banheiros tornou-se necessária devido a infiltrações identificadas, que comprometeram a estrutura e a funcionalidade dos espaços. Assim, foi necessário ajustar o planejamento e os custos para incluir as intervenções necessárias, garantindo a solução adequada para os problemas de umidade e preservando a qualidade da obra.
3.36.24	96995	SINAPI	REATERRO MANUAL APILOADO COM SOQUETE. AF_10/2017	m³	0,00	0,78	R\$	40,36	R\$	48,97	R\$	38,34	A inclusão deste item se deve à ausência na planilha original, uma vez que, no projeto inicial, não estava prevista.
3.36.25	94996	SINAPI	EXECUÇÃO DE PASSEIO (CALÇADA) OU PISO DE CONCRETO COM CONCRETO MOLDADO IN LOCO, FEITO EM OBRA, ACABAMENTO CONVENCIONAL, ESPESSURA 10 CM, ARMADO. AF_07/2016	m²	0,00	7,83	R\$	130,87	R\$	158,83	R\$	1.243,63	A inclusão deste item se deve à ausência na planilha original, uma vez que, no projeto inicial, não estava prevista.
3.36.26	EE-REVST-C43	Próprio	REGULARIZAÇÃO DESEMPENADA COM ARGAMASSA DE CIMENTO E AREIA SEM PENEIRAR TRAÇÃO:3, INCLUSO ADITIVO ADESIVO - PREPARO MECÂNICO COM BETONEIRA 600L - E = 3CM	M²	0,00	7,83	R\$	188,00	R\$	228,47	R\$	1.788,92	A inclusão deste item se deve à ausência na planilha original, uma vez que, no projeto inicial, não estava prevista.
3.36.27	87245	SINAPI	REVESTIMENTO CERÂMICO PARA PAREDES EXTERNAS EM PASTILHAS DE PORCELANA 5 X 5 CM (PLACAS DE 30 X 30 CM), ALINHADAS A PRUMO, APLICADO EM SUPERFÍCIES INTERNAS DA SACADA. AF_06/2014	m²	0,00	3,36	R\$	237,76	R\$	288,97	R\$	970,93	A inclusão deste item se deve à ausência na planilha original, uma vez que, no projeto inicial, não estava prevista a reforma dos banheiros. A reforma dos banheiros tornou-se necessária devido a infiltrações identificadas, que comprometeram a estrutura e a funcionalidade dos espaços. Assim, foi necessário ajustar o planejamento e os custos para incluir as intervenções necessárias, garantindo a solução adequada para os problemas de umidade e preservando a qualidade da obra.
3.36.28	97644	SINAPI	REMOÇÃO DE PORTAS, DE FORMA MANUAL, SEM REAPROVEITAMENTO. AF_12/2017	m²	0,00	1,68	R\$	7,11	R\$	8,63	R\$	14,49	A inclusão deste item se deve à ausência na planilha original, uma vez que, no projeto inicial, não estava prevista.
3.36.29	022651	SBC	RETIRADA REVESTIMENTO EM PEDRA	m²	0,00	0,85	R\$	6,92	R\$	8,39	R\$	7,13	A inclusão deste item se deve à ausência na planilha original, uma vez que, no projeto inicial, não estava prevista.
3.36.30	98689	SINAPI	SOLEIRA EM GRANITO, LARGURA 15 CM, ESPESSURA 2,0 CM. AF_09/2020	M	0,00	0,85	R\$	97,81	R\$	118,89	R\$	101,05	A inclusão deste item se deve à ausência na planilha original, uma vez que, no projeto inicial, não estava prevista.
3.36.31	ESCOLA ARQ.01 - ADITIVO 04	Próprio	REASSENTAMENTO DE PORTA PRONTA PRETA LISA SÓLIDA PORMADE 0,80X2,10 (EXCLUSIVE MATERIAL)	UND	0,00	1,00	R\$	113,79	R\$	138,09	R\$	138,09	A inclusão deste item na planilha de aditivo se justifica pela necessidade de complementar o acabamento dos ambientes, que não foi previsto na planilha original.
3.36.32	SEPLAG ARQ.275	Próprio	PEITORIL EM GRANITO BRANCO SIENA, POLIDO, COM LARGURA DE 22CM, ESPESSURA DE 2,00CM, FORNECIMENTO E INSTALAÇÃO,	m	0,00	0,28	R\$	157,31	R\$	191,22	R\$	52,58	A inclusão deste item na planilha de aditivo se justifica pela necessidade de complementar o acabamento dos ambientes, que não foi previsto na planilha original.
3.36.33	87427	SINAPI	APLICAÇÃO MANUAL DE GESSO SARRAFEADO (COM TALISCAS) EM PAREDES DE AMBIENTES DE ÁREA ENTRE 5M² E 10M², ESPESSURA DE 1,5CM. AF_06/2014	m²	0,00	10,79	R\$	38,16	R\$	46,27	R\$	499,25	A inclusão deste item na planilha de aditivo se justifica pela necessidade de complementar o acabamento dos ambientes, que não foi previsto na planilha original.
3.36.34	88497	SINAPI	APLICAÇÃO E LIXAMENTO DE MASSA LÁTEX EM PAREDES, DUAS DEMÃOS. AF_06/2014	m²	0,00	10,79	R\$	14,10	R\$	17,11	R\$	184,61	A inclusão deste item na planilha de aditivo se justifica pela necessidade de complementar o acabamento dos ambientes, que não foi previsto na planilha original.
3.36.35	88489	SINAPI	APLICAÇÃO MANUAL DE PINTURA COM TINTA LÁTEX ACRÍLICA EM PAREDES, DUAS DEMÃOS. AF_06/2014	m²	0,00	12,65	R\$	12,69	R\$	15,41	R\$	194,85	A inclusão deste item na planilha de aditivo se justifica pela necessidade de complementar o acabamento dos ambientes, que não foi previsto na planilha original.
3.36.36	88488	SINAPI	APLICAÇÃO MANUAL DE PINTURA COM TINTA LÁTEX ACRÍLICA EM TETO, DUAS DEMÃOS. AF_06/2014	m²	0,00	7,83	R\$	14,28	R\$	17,35	R\$	135,85	A inclusão deste item na planilha de aditivo se justifica pela necessidade de complementar o acabamento dos ambientes, que não foi previsto na planilha original.
3.36.37	97640	SINAPI	REMOÇÃO DE FORROS DE DRYWALL, PVC E FIBROMINERAL, DE FORMA MANUAL, SEM REAPROVEITAMENTO. AF_12/2017	m²	0,00	7,83	R\$	1,24	R\$	1,50	R\$	11,74	A inclusão deste item na planilha de aditivo se justifica pela necessidade de complementar o acabamento dos ambientes, que não foi previsto na planilha original.
3.36.38	CPU00060	Próprio	INSTALAÇÃO DE ACABAMENTOS PARA FORRO DRYWALL (PERFIL TABICA ABERTA, PERFURADA, FORMATO Z, EM AÇO GALVANIZADO NATURAL, LARGURA APROXIMADA 40 MM)	M	0,00	11,99	R\$	17,89	R\$	21,74	R\$	260,66	A inclusão deste item na planilha de aditivo se justifica pela necessidade de complementar o acabamento dos ambientes, que não foi previsto na planilha original.
3.36.39	96114	SINAPI	FORRO EM DRYWALL, PARA AMBIENTES COMERCIAIS, INCLUSIVE ESTRUTURA DE FIXAÇÃO. AF_05/2017_P	m²	0,00	7,83	R\$	78,56	R\$	95,42	R\$	747,13	A inclusão deste item na planilha de aditivo se justifica pela necessidade de complementar o acabamento dos ambientes, que não foi previsto na planilha original.



SEPLAG/IC202506952A





Gov. de Mato Grosso
SECRETARIA DE ESTADO DE PLANEJAMENTO E GESTÃO

3.36.40	88484	SINAPI	APLICAÇÃO DE FUNDO SELADOR ACRÍLICO EM TETO, UMA DEMÃO. AF_06/2014	m²	0,00	7,83	R\$	2,15	R\$	2,61	R\$	20,43	A inclusão deste item na planilha de aditivo se justifica pela necessidade de complementar o acabamento dos ambientes, que não foi previsto na planilha original.
3.36.41	88497	SINAPI	APLICAÇÃO E LIXAMENTO DE MASSA LÁTEX EM PAREDES, DUAS DEMÃOS. AF_06/2014	m²	0,00	7,83	R\$	14,10	R\$	17,11	R\$	133,97	A inclusão deste item na planilha de aditivo se justifica pela necessidade de complementar o acabamento dos ambientes, que não foi previsto na planilha original.
3.36.42	SEPLAG-CO-C01	Próprio	LOCACAO DE ANDAIME METALICO TUBULAR DE ENCAIXE, TIPO DE TORRE	MXMES	0,00	10,00	R\$	22,50	R\$	27,36	R\$	273,60	A inclusão deste item se deve à ausência na planilha original, uma vez que, no projeto inicial, não estava prevista.
3.36.43	97064	SINAPI	MONTAGEM E DESMONTAGEM DE ANDAIME TUBULAR TIPO TORRE (EXCLUSIVE ANDAIME E LIMPEZA). AF_11/2017	M	0,00	3,00	R\$	13,42	R\$	16,28	R\$	48,84	A inclusão deste item se deve à ausência na planilha original, uma vez que, no projeto inicial, não estava prevista.
3.36.44	ESCOLA ARQ.04	Próprio	REMOÇÃO DE DIVISÓRIA DE PEDRAS (MÁRMORE, GRANITO, ARDÓSIA, MARMORITE), INCLUSIVE AFASTAMENTO.	m²	0,00	6,26	R\$	41,72	R\$	50,63	R\$	316,94	A inclusão deste item na planilha de aditivo se justifica pela necessidade de complementar o acabamento dos ambientes, que não foi previsto na planilha original.
3.36.45	90443	SINAPI	RASGO EM ALVENARIA PARA RAMAIS/ DISTRIBUIÇÃO COM DIÂMETROS MENORES OU IGUAIS A 40 MM. AF_05/2015	M	0,00	11,50	R\$	10,65	R\$	12,92	R\$	148,58	A inclusão deste item na planilha de aditivo se justifica pela necessidade de complementar o acabamento dos ambientes, que não foi previsto na planilha original.
3.36.46	90468	SINAPI	CHUMBAMENTO LINEAR EM CONTRAPISO PARA RAMAIS/DISTRIBUIÇÃO COM DIÂMETROS MENORES OU IGUAIS A 40 MM. AF_05/2015	M	0,00	11,50	R\$	4,94	R\$	5,99	R\$	68,88	A inclusão deste item se deve à ausência na planilha original, uma vez que, no projeto inicial, não estava prevista.
3.36.47	90439	SINAPI	FURO EM CONCRETO PARA DIÂMETROS MENORES OU IGUAIS A 40 MM. AF_05/2015	UN	0,00	2,00	R\$	46,43	R\$	56,34	R\$	112,68	A inclusão deste item se deve à ausência na planilha original, uma vez que, no projeto inicial, não estava prevista.
3.37.1	97633	SINAPI	DEMOIÇÃO DE REVESTIMENTO CERÂMICO, DE FORMA MANUAL, SEM REAPROVEITAMENTO. AF_12/2017	m²	0,00	39,40	R\$	17,46	R\$	21,19	R\$	834,88	A inclusão deste item se deve à ausência na planilha original, uma vez que, no projeto inicial, não estava prevista.
3.37.2	97631	SINAPI	DEMOIÇÃO DE ARGAMASSAS, DE FORMA MANUAL, SEM REAPROVEITAMENTO. AF_12/2017	m²	0,00	39,40	R\$	2,55	R\$	3,09	R\$	121,74	A inclusão deste item se deve à ausência na planilha original, uma vez que, no projeto inicial, não estava prevista.
3.37.3	ESCOLA ARQ.04	Próprio	REMOÇÃO DE DIVISÓRIA DE PEDRAS (MÁRMORE, GRANITO, ARDÓSIA, MARMORITE), INCLUSIVE AFASTAMENTO.	m²	0,00	5,79	R\$	41,72	R\$	50,63	R\$	293,14	A inclusão deste item se deve à ausência na planilha original, uma vez que, no projeto inicial, não estava prevista.
3.37.4	022654	SBC	RETIRADA BANCADAS E BANCAS	m²	0,00	1,18	R\$	107,43	R\$	130,38	R\$	153,84	A inclusão deste item se deve à ausência na planilha original, uma vez que, no projeto inicial, não estava prevista.
3.37.5	ARQ.127	Próprio	REVESTIMENTO CERÂMICO PARA PISO COM PLACAS TIPO PORCELANATO DE DIMENSÕES 60X60 CM (REIUNTE ACRÍLICO) APLICADA EM AMBIENTES DE ÁREA ENTRE 5 M² E 10 M². AF_02/2023_PE-REF-SINAPI (87262)	m²	0,00	33,75	R\$	150,00	R\$	182,32	R\$	6.153,30	A inclusão deste item se deve à ausência na planilha original, uma vez que, no projeto inicial, não estava prevista a reforma dos banheiros. A reforma dos banheiros tornou-se necessária devido a infiltrações identificadas, que comprometeram a estrutura e a funcionalidade dos espaços. Assim, foi necessário ajustar o planejamento e os custos para incluir as intervenções necessárias, garantindo a solução adequada para os problemas de umidade e preservando a qualidade da obra.
3.37.6	022605	SBC	RETIRADA E RECOLOCACAO DE ESQUADRIA DE ALUMINIO	UN	0,00	1,00	R\$	129,38	R\$	157,01	R\$	157,01	A inclusão deste item se deve à ausência na planilha original, uma vez que, no projeto inicial, não estava prevista.
3.37.7	SEPLAG ARQ.169-COMPLEMENTO	Próprio	(COMPLEMENTO DE ARGAMASSAS) - REVESTIMENTO CERÂMICO PARA PISO COM PLACAS TIPO PORCELANATO ARTSY CEMENT NATURAL 0,90X0,90m PORTOBELLO OU SIMILAR, ARGAMASSA TIPO AC III.FORNECIMENTO E INSTALAÇÃO. AF_06/2014	M²	0,00	33,75	R\$	24,87	R\$	30,19	R\$	1.018,91	A inclusão deste item se deve à ausência na planilha original, uma vez que, no projeto inicial, não estava prevista a reforma dos banheiros. A reforma dos banheiros tornou-se necessária devido a infiltrações identificadas, que comprometeram a estrutura e a funcionalidade dos espaços. Assim, foi necessário ajustar o planejamento e os custos para incluir as intervenções necessárias, garantindo a solução adequada para os problemas de umidade e preservando a qualidade da obra.
3.37.8	ESCOLA ARQ.172	Próprio	BANCADA DE GRANITO BRANCO SIENA, DE 1,97 X 0,60 M, PARA LAVATÓRIO - FORNECIMENTO E INSTALAÇÃO. AF_01/2020	UND	0,00	1,00	R\$	847,03	R\$	1.029,51	R\$	1.029,51	A inclusão deste item se deve à ausência na planilha original, uma vez que, no projeto inicial, não estava prevista a reforma dos banheiros. A reforma dos banheiros tornou-se necessária devido a infiltrações identificadas, que comprometeram a estrutura e a funcionalidade dos espaços. Assim, foi necessário ajustar o planejamento e os custos para incluir as intervenções necessárias, garantindo a solução adequada para os problemas de umidade e preservando a qualidade da obra.
3.37.9	97663	SINAPI	REMOÇÃO DE LOUÇAS, DE FORMA MANUAL, SEM REAPROVEITAMENTO. AF_12/2017	UN	0,00	2,00	R\$	9,49	R\$	11,51	R\$	23,02	A inclusão deste item se deve à ausência na planilha original, uma vez que, no projeto inicial, não estava prevista a reforma dos banheiros. A reforma dos banheiros tornou-se necessária devido a infiltrações identificadas, que comprometeram a estrutura e a funcionalidade dos espaços. Assim, foi necessário ajustar o planejamento e os custos para incluir as intervenções necessárias, garantindo a solução adequada para os problemas de umidade e preservando a qualidade da obra.
3.37.10	95470	SINAPI	VASO SANITARIO SIFONADO CONVENCIONAL COM LOUÇA BRANCA, INCLUSO CONJUNTO DE LIGAÇÃO PARA BACIA SANITÁRIA AJUSTÁVEL - FORNECIMENTO E INSTALAÇÃO. AF_10/2016	UN	0,00	2,00	R\$	285,60	R\$	347,23	R\$	694,46	A inclusão deste item se deve à ausência na planilha original, uma vez que, no projeto inicial, não estava prevista a reforma dos banheiros. A reforma dos banheiros tornou-se necessária devido a infiltrações identificadas, que comprometeram a estrutura e a funcionalidade dos espaços. Assim, foi necessário ajustar o planejamento e os custos para incluir as intervenções necessárias, garantindo a solução adequada para os problemas de umidade e preservando a qualidade da obra.



SEPLAG/IC202506952A





Gov. de Mato Grosso
SECRETARIA DE ESTADO DE PLANEJAMENTO E GESTÃO

3.37.11	86938	SINAPI	CUBA DE EMBUTIR OVAL EM LOUÇA BRANCA, 35 X 50CM OU EQUIVALENTE, INCLUSO VÁLVULA E SIFÃO TIPO GARRAFA EM METAL CROMADO - FORNECIMENTO E INSTALAÇÃO. AF_01/2020	UN	0,00	2,00	R\$	339,88	R\$	413,20	R\$	826,40	A inclusão deste item se deve à ausência na planilha original, uma vez que, no projeto inicial, não estava prevista a reforma dos banheiros. A reforma dos banheiros tornou-se necessária devido a infiltrações identificadas, que comprometeram a estrutura e a funcionalidade dos espaços. Assim, foi necessário ajustar o planejamento e os custos para incluir as intervenções necessárias, garantindo a solução adequada para os problemas de umidade e preservando a qualidade da obra.
3.37.12	85005	SINAPI	ESPELHO CRISTAL, ESPESURA 4MM, COM PARAFUSOS DE FIXAÇÃO, SEM MOLDURA	m²	0,00	6,20	R\$	738,09	R\$	897,38	R\$	5.563,75	A inclusão deste item se deve à ausência na planilha original, uma vez que, no projeto inicial, não estava prevista a reforma dos banheiros. A reforma dos banheiros tornou-se necessária devido a infiltrações identificadas, que comprometeram a estrutura e a funcionalidade dos espaços. Assim, foi necessário ajustar o planejamento e os custos para incluir as intervenções necessárias, garantindo a solução adequada para os problemas de umidade e preservando a qualidade da obra.
3.37.13	102253	SINAPI	DIVISÓRIA SANITÁRIA, TIPO CABINE, EM GRANITO CINZA POLIDO, ESP = 3CM, ASSENTADO COM ARGAMASSA COLANTE AC III-E, EXCLUSIVE FERRAGENS. AF_01/2021	m²	0,00	4,19	R\$	739,67	R\$	899,28	R\$	3.767,98	A inclusão deste item se deve à ausência na planilha original, uma vez que, no projeto inicial, não estava prevista a reforma dos banheiros. A reforma dos banheiros tornou-se necessária devido a infiltrações identificadas, que comprometeram a estrutura e a funcionalidade dos espaços. Assim, foi necessário ajustar o planejamento e os custos para incluir as intervenções necessárias, garantindo a solução adequada para os problemas de umidade e preservando a qualidade da obra.
3.37.14	99635	SINAPI	VÁLVULA DE DESCARGA METÁLICA, BASE 1 1/2", ACABAMENTO METALICO CROMADO - FORNECIMENTO E INSTALAÇÃO. AF_08/2021	UN	0,00	2,00	R\$	191,31	R\$	232,55	R\$	465,10	A inclusão deste item se deve à ausência na planilha original, uma vez que, no projeto inicial, não estava prevista a reforma dos banheiros. A reforma dos banheiros tornou-se necessária devido a infiltrações identificadas, que comprometeram a estrutura e a funcionalidade dos espaços. Assim, foi necessário ajustar o planejamento e os custos para incluir as intervenções necessárias, garantindo a solução adequada para os problemas de umidade e preservando a qualidade da obra.
3.37.15	85005	SINAPI	ESPELHO CRISTAL, ESPESURA 4MM, COM PARAFUSOS DE FIXAÇÃO, SEM MOLDURA	m²	0,00	6,20	R\$	738,09	R\$	897,38	R\$	5.563,75	A inclusão deste item se deve à ausência na planilha original, uma vez que, no projeto inicial, não estava prevista a reforma dos banheiros. A reforma dos banheiros tornou-se necessária devido a infiltrações identificadas, que comprometeram a estrutura e a funcionalidade dos espaços. Assim, foi necessário ajustar o planejamento e os custos para incluir as intervenções necessárias, garantindo a solução adequada para os problemas de umidade e preservando a qualidade da obra.
3.37.16	86886	SINAPI	ENGATE FLEXÍVEL EM INOX, 1/2 X 30CM - FORNECIMENTO E INSTALAÇÃO. AF_01/2020	UN	0,00	2,00	R\$	38,20	R\$	46,44	R\$	92,88	A inclusão deste item se deve à ausência na planilha original, uma vez que, no projeto inicial, não estava prevista a reforma dos banheiros. A reforma dos banheiros tornou-se necessária devido a infiltrações identificadas, que comprometeram a estrutura e a funcionalidade dos espaços. Assim, foi necessário ajustar o planejamento e os custos para incluir as intervenções necessárias, garantindo a solução adequada para os problemas de umidade e preservando a qualidade da obra.
3.37.17	100853	SINAPI	TORNEIRA CROMADA DE MESA PARA LAVATORIO, TIPO MONOCOMANDO. AF_01/2020	UN	0,00	2,00	R\$	299,49	R\$	364,15	R\$	728,30	A inclusão deste item se deve à ausência na planilha original, uma vez que, no projeto inicial, não estava prevista a reforma dos banheiros. A reforma dos banheiros tornou-se necessária devido a infiltrações identificadas, que comprometeram a estrutura e a funcionalidade dos espaços. Assim, foi necessário ajustar o planejamento e os custos para incluir as intervenções necessárias, garantindo a solução adequada para os problemas de umidade e preservando a qualidade da obra.
3.37.18	SEPLAG ARQ.07	Próprio	DEMOLIÇÃO DE CONCRETO SIMPLES - COM EQUIPAMENTO ELÉTRICO, INCLUSIVE AFASTAMENTO	M³	0,00	0,99	R\$	129,58	R\$	157,16	R\$	155,58	A inclusão deste item se deve à ausência na planilha original, uma vez que, no projeto inicial, não estava prevista a reforma dos banheiros. A reforma dos banheiros tornou-se necessária devido a infiltrações identificadas, que comprometeram a estrutura e a funcionalidade dos espaços. Assim, foi necessário ajustar o planejamento e os custos para incluir as intervenções necessárias, garantindo a solução adequada para os problemas de umidade e preservando a qualidade da obra.
3.37.19	100849	SINAPI	ASSENTO SANITÁRIO CONVENCIONAL - FORNECIMENTO E INSTALAÇÃO. AF_01/2020	UN	0,00	2,00	R\$	48,15	R\$	58,53	R\$	117,06	A inclusão deste item se deve à ausência na planilha original, uma vez que, no projeto inicial, não estava prevista a reforma dos banheiros. A reforma dos banheiros tornou-se necessária devido a infiltrações identificadas, que comprometeram a estrutura e a funcionalidade dos espaços. Assim, foi necessário ajustar o planejamento e os custos para incluir as intervenções necessárias, garantindo a solução adequada para os problemas de umidade e preservando a qualidade da obra.
3.37.20	00038605	SINAPI	ABERTURA PARA ENCAIXE DE CUBA OU LAVATORIO EM BANCADA DE MARMORE/ GRANITO OU OUTRO TIPO DE PEDRA NATURAL	UN	0,00	2,00	R\$	136,82	R\$	166,37	R\$	332,74	A inclusão deste item se deve à ausência na planilha original, uma vez que, no projeto inicial, não estava prevista a reforma dos banheiros. A reforma dos banheiros tornou-se necessária devido a infiltrações identificadas, que comprometeram a estrutura e a funcionalidade dos espaços. Assim, foi necessário ajustar o planejamento e os custos para incluir as intervenções necessárias, garantindo a solução adequada para os problemas de umidade e preservando a qualidade da obra.



SEPLAG/DIC/2025/06952A





Gov. de Mato Grosso
SECRETARIA DE ESTADO DE PLANEJAMENTO E GESTÃO

3.37.21	100206	SINAPI	TRANSPORTE HORIZONTAL COM JERICA DE 90 L, DE MASSA/ GRANEL (UNIDADE: M3XKM). AF_07/2019	M3XKM	0,00	1,29	R\$	830,96	R\$	1.008,21	R\$	1.297,56	A inclusão deste item se deve à ausência na planilha original, uma vez que, no projeto inicial, não estava prevista a reforma dos banheiros. A reforma dos banheiros tornou-se necessária devido a infiltrações identificadas, que comprometeram a estrutura e a funcionalidade dos espaços. Assim, foi necessário ajustar o planejamento e os custos para incluir as intervenções necessárias, garantindo a solução adequada para os problemas de umidade e preservando a qualidade da obra.
3.37.22	100849	SINAPI	ASSENTO SANITÁRIO CONVENCIONAL - FORNECIMENTO E INSTALACAO. AF_01/2020	UN	0,00	2,00	R\$	48,15	R\$	58,53	R\$	117,06	A inclusão deste item se deve à ausência na planilha original, uma vez que, no projeto inicial, não estava prevista a reforma dos banheiros. A reforma dos banheiros tornou-se necessária devido a infiltrações identificadas, que comprometeram a estrutura e a funcionalidade dos espaços. Assim, foi necessário ajustar o planejamento e os custos para incluir as intervenções necessárias, garantindo a solução adequada para os problemas de umidade e preservando a qualidade da obra.
3.37.23	00038633	SINAPI	FURO PARA TORNEIRA OU OUTROS ACESSORIOS EM BANCADA DE MARMORE/ GRANITO OU OUTRO TIPO DE PEDRA NATURAL	UN	0,00	2,00	R\$	20,52	R\$	24,95	R\$	49,90	A inclusão deste item se deve à ausência na planilha original, uma vez que, no projeto inicial, não estava prevista a reforma dos banheiros. A reforma dos banheiros tornou-se necessária devido a infiltrações identificadas, que comprometeram a estrutura e a funcionalidade dos espaços. Assim, foi necessário ajustar o planejamento e os custos para incluir as intervenções necessárias, garantindo a solução adequada para os problemas de umidade e preservando a qualidade da obra.
3.37.24	96995	SINAPI	REATERRO MANUAL APLOADO COM SOQUETE. AF_10/2017	m³	0,00	0,99	R\$	40,36	R\$	48,97	R\$	48,48	A inclusão deste item se deve à ausência na planilha original, uma vez que, no projeto inicial, não estava prevista a reforma dos banheiros. A reforma dos banheiros tornou-se necessária devido a infiltrações identificadas, que comprometeram a estrutura e a funcionalidade dos espaços. Assim, foi necessário ajustar o planejamento e os custos para incluir as intervenções necessárias, garantindo a solução adequada para os problemas de umidade e preservando a qualidade da obra.
3.37.25	SEPLAG ARQ 007 - ADT 04	Próprio	BANCADA / PRATELEIRA DE GRANITO BRANCO SIENA PARA LAVATÓRIO / PIA / BANCADA SECA - FORNECIMENTO E INSTALAÇÃO.	M²	0,00	2,78	R\$	630,46	R\$	766,30	R\$	2.130,31	A inclusão deste item se deve à ausência na planilha original, uma vez que, no projeto inicial, não estava prevista a reforma dos banheiros. A reforma dos banheiros tornou-se necessária devido a infiltrações identificadas, que comprometeram a estrutura e a funcionalidade dos espaços. Assim, foi necessário ajustar o planejamento e os custos para incluir as intervenções necessárias, garantindo a solução adequada para os problemas de umidade e preservando a qualidade da obra.
3.37.26	12444	ORSE	Divisória em granito branco siena, polido do dois lados, e= 2cm, inclusive montagem com ferragens	m²	0,00	5,72	R\$	642,02	R\$	780,72	R\$	4.465,71	A inclusão deste item se deve à ausência na planilha original, uma vez que, no projeto inicial, não estava prevista a reforma dos banheiros. A reforma dos banheiros tornou-se necessária devido a infiltrações identificadas, que comprometeram a estrutura e a funcionalidade dos espaços. Assim, foi necessário ajustar o planejamento e os custos para incluir as intervenções necessárias, garantindo a solução adequada para os problemas de umidade e preservando a qualidade da obra.
3.37.27	94996	SINAPI	EXECUÇÃO DE PASSEIO (CALÇADA) OU PISO DE CONCRETO COM CONCRETO MOLDADO IN LOCO, FEITO EM OBRA, ACABAMENTO CONVENCIONAL, ESPESSURA 10 CM, ARMADO. AF_07/2016	m²	0,00	9,99	R\$	130,87	R\$	158,83	R\$	1.586,71	A inclusão deste item se deve à ausência na planilha original, uma vez que, no projeto inicial, não estava prevista.
3.37.28	EE-REVST-C43	Próprio	REGULARIZAÇÃO DESEMPENADA COM ARGAMASSA DE CIMENTO E AREIA SEM PENEIRAR TRAÇÔI:3, INCLUSO ADITIVO ADESIVO - PREPARO MECÂNICO COM BETONEIRA 600L - E = 3CM	M²	0,00	9,99	R\$	188,00	R\$	228,47	R\$	2.282,41	A inclusão deste item se deve à ausência na planilha original, uma vez que, no projeto inicial, não estava prevista.
3.37.29	87245	SINAPI	REVESTIMENTO CERÂMICO PARA PAREDES EXTERNAS EM PASTILHAS DE PORCELANA 5 X 5 CM (PLACAS DE 30 X 30 CM), ALINHADAS A PRUMO, APLICADO EM SUPERFÍCIES INTERNAS DA SACADA. AF_06/2014	m²	0,00	3,98	R\$	237,76	R\$	288,97	R\$	1.148,65	A inclusão deste item se deve à ausência na planilha original, uma vez que, no projeto inicial, não estava prevista.
3.37.30	97644	SINAPI	REMOÇÃO DE PORTAS, DE FORMA MANUAL, SEM REAPROVEITAMENTO. AF_12/2017	m²	0,00	1,68	R\$	7,11	R\$	8,63	R\$	14,49	A inclusão deste item se deve à ausência na planilha original, uma vez que, no projeto inicial, não estava prevista.
3.37.31	022651	SBC	RETIRADA REVESTIMENTO EM PEDRA	m²	0,00	0,85	R\$	6,92	R\$	8,39	R\$	7,13	A inclusão deste item se deve à ausência na planilha original, uma vez que, no projeto inicial, não estava prevista.
3.37.32	98689	SINAPI	SOLEIRA EM GRANITO, LARGURA 15 CM, ESPESSURA 2,0 CM. AF_09/2020	M	0,00	0,85	R\$	97,81	R\$	118,89	R\$	101,05	A inclusão deste item se deve à ausência na planilha original, uma vez que, no projeto inicial, não estava prevista.
3.37.33	ESCOLA ARQ 01 - ADITIVO 04	Próprio	REASSENTAMENTO DE PORTA PRONTA PRETA LISA SÓLIDA PORMADE O,80X2,10 (EXCLUSIVE MATERIAL)	UND	0,00	1,00	R\$	113,79	R\$	138,09	R\$	138,09	A inclusão deste item se deve à ausência na planilha original, uma vez que, no projeto inicial, não estava prevista.
3.37.34	87427	SINAPI	APLICAÇÃO MANUAL DE GESSO SARRAFÉADO (COM TALISCAS) EM PAREDES DE AMBIENTES DE ÁREA ENTRE 5M² E 10M², ESPESSURA DE 1,5CM. AF_06/2014	m²	0,00	12,65	R\$	38,16	R\$	46,27	R\$	585,08	A inclusão deste item se deve à ausência na planilha original, uma vez que, no projeto inicial, não estava prevista.
3.37.35	88497	SINAPI	APLICAÇÃO E LIXAMENTO DE MASSA LÁTEX EM PAREDES, DUAS DEMÃOES. AF_06/2014	m²	0,00	12,65	R\$	14,10	R\$	17,11	R\$	216,35	A inclusão deste item se deve à ausência na planilha original, uma vez que, no projeto inicial, não estava prevista.
3.37.36	SEPLAG ARQ 275	Próprio	PEITORIL EM GRANITO BRANCO SIENA, POLIDO, COM LARGURA DE 22CM, ESPESSURA DE 2,00CM, FORNECIMENTO E INSTALAÇÃO.	m	0,00	0,28	R\$	157,31	R\$	191,22	R\$	52,58	A inclusão deste item se deve à ausência na planilha original, uma vez que, no projeto inicial, não estava prevista.
3.37.37	88489	SINAPI	APLICAÇÃO MANUAL DE PINTURA COM TINTA LÁTEX ACRÍLICA EM PAREDES, DUAS DEMÃOES. AF_06/2014	m²	0,00	12,65	R\$	12,69	R\$	15,41	R\$	194,85	A inclusão deste item se deve à ausência na planilha original, uma vez que, no projeto inicial, não estava prevista.
3.37.38	97640	SINAPI	REMOÇÃO DE FORROS DE DRYWALL, PVC E FIBROMINERAL, DE FORMA MANUAL, SEM REAPROVEITAMENTO. AF_12/2017	m²	0,00	9,90	R\$	1,24	R\$	1,50	R\$	14,85	A inclusão deste item se deve à ausência na planilha original, uma vez que, no projeto inicial, não estava prevista.



SEPLAG/DIC/2025/06952A





Gov. de Mato Grosso
SECRETARIA DE ESTADO DE PLANEJAMENTO E GESTÃO

3.37.39	CPU00060	Próprio	INSTALAÇÃO DE ACABAMENTOS PARA FORRO DRYWALL (PERFIL TABICA ABERTA, PERFURADA, FORMATO Z, EM AÇO GALVANIZADO NATURAL, LARGURA APROXIMADA 40 MM)	M	0,00	14,05	R\$	17,89	R\$	21,74	R\$	305,44	A inclusão deste item se deve à ausência na planilha original, uma vez que, no projeto inicial, não estava prevista.
3.37.40	96114	SINAPI	FORRO EM DRYWALL, PARA AMBIENTES COMERCIAIS, INCLUSIVE ESTRUTURA DE FIXAÇÃO. AF_05/2017_P	m²	0,00	9,90	R\$	78,56	R\$	95,42	R\$	944,65	A inclusão deste item se deve à ausência na planilha original, uma vez que, no projeto inicial, não estava prevista.
3.37.41	88484	SINAPI	APLICAÇÃO DE FUNDO SELADOR ACRÍLICO EM TETO, UMA DEMÃO. AF_06/2014	m²	0,00	9,90	R\$	2,15	R\$	2,61	R\$	25,83	A inclusão deste item se deve à ausência na planilha original, uma vez que, no projeto inicial, não estava prevista.
3.37.42	88497	SINAPI	APLICAÇÃO E LIXAMENTO DE MASSA LÁTEX EM PAREDES, DUAS DEMÃOS. AF_06/2014	m²	0,00	9,90	R\$	14,10	R\$	17,11	R\$	169,38	A inclusão deste item se deve à ausência na planilha original, uma vez que, no projeto inicial, não estava prevista.
3.37.43	88488	SINAPI	APLICAÇÃO MANUAL DE PINTURA COM TINTA LÁTEX ACRÍLICA EM TETO, DUAS DEMÃOS. AF_06/2014	m²	0,00	9,90	R\$	14,28	R\$	17,35	R\$	171,76	A inclusão deste item se deve à ausência na planilha original, uma vez que, no projeto inicial, não estava prevista.
3.37.44	SEPLAG-CO-CD1	Próprio	LOCACAO DE ANDAIME METALICO TUBULAR DE ENCAIXE, TIPO DE TORRE	MXMES	0,00	10,00	R\$	22,50	R\$	27,36	R\$	273,60	A inclusão deste item se deve à ausência na planilha original, uma vez que, no projeto inicial, não estava prevista.
3.37.45	97064	SINAPI	MONTAGEM E DESMONTAGEM DE ANDAIME TUBULAR TIPO TORRE (EXCLUSIVE ANDAIME E LIMPEZA). AF_11/2017	M	0,00	3,00	R\$	13,42	R\$	16,28	R\$	48,84	A inclusão deste item se deve à ausência na planilha original, uma vez que, no projeto inicial, não estava prevista.
3.37.46	SEPLAG ARQ 271	Próprio	LOCACÃO DE CAÇAMBA DE BOTA FORA CAPACIDADE 5,00m³, INCLUSIVE CTR	m³	0,00	4,00	R\$	104,59	R\$	127,17	R\$	508,68	A inclusão deste item se deve à ausência na planilha original, uma vez que, no projeto inicial, não estava prevista.
3.37.47	90443	SINAPI	RASGO EM ALVENARIA PARA RAMAIS/ DISTRIBUIÇÃO COM DIÂMETROS MENORES OU IGUAIS A 40 MM. AF_05/2015	M	0,00	10,00	R\$	10,65	R\$	12,92	R\$	129,20	A inclusão deste item se deve à ausência na planilha original, uma vez que, no projeto inicial, não estava prevista.
3.37.48	90468	SINAPI	CHUMBAMENTO LINEAR EM CONTRAPISO PARA RAMAIS/DISTRIBUIÇÃO COM DIÂMETROS MENORES OU IGUAIS A 40 MM. AF_05/2015	M	0,00	10,00	R\$	4,94	R\$	5,99	R\$	59,90	A inclusão deste item se deve à ausência na planilha original, uma vez que, no projeto inicial, não estava prevista.
3.37.49	90441	SINAPI	FURO EM CONCRETO PARA DIÂMETROS MAIORES QUE 75 MM. AF_05/2015	UN	0,00	2,00	R\$	94,98	R\$	115,26	R\$	230,52	A inclusão deste item se deve à ausência na planilha original, uma vez que, no projeto inicial, não estava prevista.
3.38.1	97633	SINAPI	DEMOLIÇÃO DE REVESTIMENTO CERÂMICO, DE FORMA MANUAL, SEM REAPROVEITAMENTO. AF_12/2017	m²	0,00	21,69	R\$	17,46	R\$	21,19	R\$	459,61	A inclusão deste item se deve à ausência na planilha original, uma vez que, no projeto inicial, não estava prevista.
3.38.2	97631	SINAPI	DEMOLIÇÃO DE ARGAMASSAS, DE FORMA MANUAL, SEM REAPROVEITAMENTO. AF_12/2017	m²	0,00	21,69	R\$	2,55	R\$	3,09	R\$	67,02	A inclusão deste item se deve à ausência na planilha original, uma vez que, no projeto inicial, não estava prevista.
3.38.3	022654	SBC	RETIRADA BANCADAS E BANCAS	m²	0,00	0,13	R\$	107,43	R\$	130,38	R\$	16,68	A inclusão deste item se deve à ausência na planilha original, uma vez que, no projeto inicial, não estava prevista.
3.38.4	ARQ 127	Próprio	REVESTIMENTO CERÂMICO PARA PISO COM PLACAS TIPO PORCELANATO DE DIMENSÕES 60X60 CM (REJUNTE ACRÍLICO) APLICADA EM AMBIENTES DE ÁREA ENTRE 5 M² E 10 M². AF_02/2023_PE-REF-SINAPI (87262)	m²	0,00	17,59	R\$	150,00	R\$	182,32	R\$	3.207,00	A inclusão deste item se deve à ausência na planilha original, uma vez que, no projeto inicial, não estava prevista.
3.38.5	022605	SBC	RETIRADA E RECOLOCAÇÃO DE ESQUADRIA DE ALUMINIO	UN	0,00	1,00	R\$	129,38	R\$	157,01	R\$	157,01	A inclusão deste item se deve à ausência na planilha original, uma vez que, no projeto inicial, não estava prevista.
3.38.6	SEPLAG ARQ 169 - COMPLEMENTO	Próprio	(COMPLEMENTO DE ARGAMASSAS) - REVESTIMENTO CERÂMICO PARA PISO COM PLACAS TIPO PORCELANATO ARTSY CEMENT NATURAL 0,90X0,90m PORTOBELLO OU SIMILAR, ARGAMASSA TIPO AC III, FORNECIMENTO E INSTALAÇÃO. AF_06/2014	M²	0,00	17,59	R\$	24,87	R\$	30,19	R\$	531,04	A inclusão deste item se deve à ausência na planilha original, uma vez que, no projeto inicial, não estava prevista a reforma dos banheiros. A reforma dos banheiros tornou-se necessária devido a infiltrações identificadas, que comprometeram a estrutura e a funcionalidade dos espaços. Assim, foi necessário ajustar o planejamento e os custos para incluir as intervenções necessárias, garantindo a solução adequada para os problemas de umidade e preservando a qualidade da obra.
3.38.7	190304	SEDOF	Lavatório de louça s/ coluna (incl. torn. sifão e válvula)-PCD	UN	0,00	1,00	R\$	924,50	R\$	1.123,88	R\$	1.123,88	A inclusão deste item se deve à ausência na planilha original, uma vez que, no projeto inicial, não estava prevista a reforma dos banheiros. A reforma dos banheiros tornou-se necessária devido a infiltrações identificadas, que comprometeram a estrutura e a funcionalidade dos espaços. Assim, foi necessário ajustar o planejamento e os custos para incluir as intervenções necessárias, garantindo a solução adequada para os problemas de umidade e preservando a qualidade da obra.
3.38.8	97663	SINAPI	REMOÇÃO DE LOUÇAS, DE FORMA MANUAL, SEM REAPROVEITAMENTO. AF_12/2017	UN	0,00	1,00	R\$	9,49	R\$	11,51	R\$	11,51	A inclusão deste item se deve à ausência na planilha original, uma vez que, no projeto inicial, não estava prevista a reforma dos banheiros. A reforma dos banheiros tornou-se necessária devido a infiltrações identificadas, que comprometeram a estrutura e a funcionalidade dos espaços. Assim, foi necessário ajustar o planejamento e os custos para incluir as intervenções necessárias, garantindo a solução adequada para os problemas de umidade e preservando a qualidade da obra.
3.38.9	170126	IOPES	Bacia sifonada de louça branca sem abertura frontal para portadores de necessidades especiais, Vogue Plus Conforto - Linha Conforto, mod P510, incl. assento poliéster, ref.AP51, marca de ref. Deca ou equivalente, sem abertura frontal	und	0,00	1,00	R\$	2.126,40	R\$	2.585,63	R\$	2.585,63	A inclusão deste item se deve à ausência na planilha original, uma vez que, no projeto inicial, não estava prevista a reforma dos banheiros. A reforma dos banheiros tornou-se necessária devido a infiltrações identificadas, que comprometeram a estrutura e a funcionalidade dos espaços. Assim, foi necessário ajustar o planejamento e os custos para incluir as intervenções necessárias, garantindo a solução adequada para os problemas de umidade e preservando a qualidade da obra.
3.38.10	87245	SINAPI	REVESTIMENTO CERÂMICO PARA PAREDES EXTERNAS EM PASTILHAS DE PORCELANA 5 X 5 CM (PLACAS DE 30 X 30 CM), ALINHADAS A PRUMO, APLICADO EM SUPERFÍCIES INTERNAS DA SACADA. AF_06/2014	m²	0,00	2,22	R\$	237,76	R\$	288,97	R\$	640,64	A inclusão deste item se deve à ausência na planilha original, uma vez que, no projeto inicial, não estava prevista a reforma dos banheiros. A reforma dos banheiros tornou-se necessária devido a infiltrações identificadas, que comprometeram a estrutura e a funcionalidade dos espaços. Assim, foi necessário ajustar o planejamento e os custos para incluir as intervenções necessárias, garantindo a solução adequada para os problemas de umidade e preservando a qualidade da obra.



SEPLAG/DIC/2025/06952A





Gov. de Mato Grosso
SECRETARIA DE ESTADO DE PLANEJAMENTO E GESTÃO

3.38.11	86938	SINAPI	CUBA DE EMBUTIR OVAL EM LOUÇA BRANCA, 35 X 50CM OU EQUIVALENTE, INCLUSO VÁLVULA E SIFÃO TIPO GARRAFA EM METAL CROMADO - FORNECIMENTO E INSTALAÇÃO. AF_01/2020	UN	0,00	1,00	R\$	339,88	R\$	413,20	R\$	413,20	A inclusão deste item se deve à ausência na planilha original, uma vez que, no projeto inicial, não estava prevista a reforma dos banheiros. A reforma dos banheiros tornou-se necessária devido a infiltrações identificadas, que comprometeram a estrutura e a funcionalidade dos espaços. Assim, foi necessário ajustar o planejamento e os custos para incluir as intervenções necessárias, garantindo a solução adequada para os problemas de umidade e preservando a qualidade da obra.
3.38.12	SEPLAG ARQ 07	Próprio	DEMOLIÇÃO DE CONCRETO SIMPLES - COM EQUIPAMENTO ELÉTRICO, INCLUSIVE AFASTAMENTO	M²	0,00	0,43	R\$	129,58	R\$	157,16	R\$	67,42	A inclusão deste item se deve à ausência na planilha original, uma vez que, no projeto inicial, não estava prevista a reforma dos banheiros. A reforma dos banheiros tornou-se necessária devido a infiltrações identificadas, que comprometeram a estrutura e a funcionalidade dos espaços. Assim, foi necessário ajustar o planejamento e os custos para incluir as intervenções necessárias, garantindo a solução adequada para os problemas de umidade e preservando a qualidade da obra.
3.38.13	202348	SBC	TORNEIRA BANHEIRO PCD NORMA NBR9050 BICA BAIXA COM ALAVANCA	UN	0,00	1,00	R\$	434,09	R\$	527,81	R\$	527,81	A inclusão deste item se deve à ausência na planilha original, uma vez que, no projeto inicial, não estava prevista a reforma dos banheiros. A reforma dos banheiros tornou-se necessária devido a infiltrações identificadas, que comprometeram a estrutura e a funcionalidade dos espaços. Assim, foi necessário ajustar o planejamento e os custos para incluir as intervenções necessárias, garantindo a solução adequada para os problemas de umidade e preservando a qualidade da obra.
3.38.14	85005	SINAPI	ESPELHO CRISTAL, ESPESSURA 4MM, COM PARAFUSOS DE FIXACAO, SEM MOLDURA	m²	0,00	6,20	R\$	738,09	R\$	897,38	R\$	5.563,75	A inclusão deste item se deve à ausência na planilha original, uma vez que, no projeto inicial, não estava prevista a reforma dos banheiros. A reforma dos banheiros tornou-se necessária devido a infiltrações identificadas, que comprometeram a estrutura e a funcionalidade dos espaços. Assim, foi necessário ajustar o planejamento e os custos para incluir as intervenções necessárias, garantindo a solução adequada para os problemas de umidade e preservando a qualidade da obra.
3.38.15	202329	SBC	ACABAMENTO PARA VALVULA DE DESCARGA P/PCD ECO CONFORTO HYDRA	UN	0,00	1,00	R\$	647,24	R\$	786,97	R\$	786,97	A inclusão deste item se deve à ausência na planilha original, uma vez que, no projeto inicial, não estava prevista a reforma dos banheiros. A reforma dos banheiros tornou-se necessária devido a infiltrações identificadas, que comprometeram a estrutura e a funcionalidade dos espaços. Assim, foi necessário ajustar o planejamento e os custos para incluir as intervenções necessárias, garantindo a solução adequada para os problemas de umidade e preservando a qualidade da obra.
3.38.16	100206	SINAPI	TRANSPORTE HORIZONTAL COM JERICA DE 90 L, DE MASSA/ GRANEL (UNIDADE: M3XKM). AF_07/2019	M3XKM	0,00	1,02	R\$	830,96	R\$	1.008,21	R\$	1.026,25	A inclusão deste item se deve à ausência na planilha original, uma vez que, no projeto inicial, não estava prevista a reforma dos banheiros. A reforma dos banheiros tornou-se necessária devido a infiltrações identificadas, que comprometeram a estrutura e a funcionalidade dos espaços. Assim, foi necessário ajustar o planejamento e os custos para incluir as intervenções necessárias, garantindo a solução adequada para os problemas de umidade e preservando a qualidade da obra.
3.38.17	86886	SINAPI	ENGATE FLEXÍVEL EM INOX, 1/2 X 30CM - FORNECIMENTO E INSTALAÇÃO. AF_01/2020	UN	0,00	1,00	R\$	38,20	R\$	46,44	R\$	46,44	A inclusão deste item se deve à ausência na planilha original, uma vez que, no projeto inicial, não estava prevista a reforma dos banheiros. A reforma dos banheiros tornou-se necessária devido a infiltrações identificadas, que comprometeram a estrutura e a funcionalidade dos espaços. Assim, foi necessário ajustar o planejamento e os custos para incluir as intervenções necessárias, garantindo a solução adequada para os problemas de umidade e preservando a qualidade da obra.
3.38.18	SEPLAG ARQ 271	Próprio	LOCAÇÃO DE CAÇAMBA DE BOTA FORA CAPACIDADE 5,00m³, INCLUSIVE CTR	m³	0,00	5,00	R\$	104,59	R\$	127,17	R\$	635,85	A inclusão deste item se deve à ausência na planilha original, uma vez que, no projeto inicial, não estava prevista a reforma dos banheiros. A reforma dos banheiros tornou-se necessária devido a infiltrações identificadas, que comprometeram a estrutura e a funcionalidade dos espaços. Assim, foi necessário ajustar o planejamento e os custos para incluir as intervenções necessárias, garantindo a solução adequada para os problemas de umidade e preservando a qualidade da obra.
3.38.19	86882	SINAPI	SIFÃO DO TIPO GARRAFA/COPO EM PVC 1.1/4 X 1.1/2 - FORNECIMENTO E INSTALAÇÃO. AF_01/2020	UN	0,00	1,00	R\$	23,49	R\$	28,54	R\$	28,54	A inclusão deste item se deve à ausência na planilha original, uma vez que, no projeto inicial, não estava prevista a reforma dos banheiros. A reforma dos banheiros tornou-se necessária devido a infiltrações identificadas, que comprometeram a estrutura e a funcionalidade dos espaços. Assim, foi necessário ajustar o planejamento e os custos para incluir as intervenções necessárias, garantindo a solução adequada para os problemas de umidade e preservando a qualidade da obra.
3.38.20	EE-REVST-C43	Próprio	REGULARIZAÇÃO DESEMPENADA COM ARGAMASSA DE CIMENTO E AREIA SEM PENEIRAR TRAÇ01:3, INCLUSO ADITIVO ADESIVO - PREPARO MECÂNICO COM BETONEIRA 600L - E = 3CM	M²	0,00	4,29	R\$	188,00	R\$	228,47	R\$	980,13	A inclusão deste item se deve à ausência na planilha original, uma vez que, no projeto inicial, não estava prevista a reforma dos banheiros. A reforma dos banheiros tornou-se necessária devido a infiltrações identificadas, que comprometeram a estrutura e a funcionalidade dos espaços. Assim, foi necessário ajustar o planejamento e os custos para incluir as intervenções necessárias, garantindo a solução adequada para os problemas de umidade e preservando a qualidade da obra.



SEPLAG/DIC/2025/06952A





Governo de Mato Grosso
SECRETARIA DE ESTADO DE PLANEJAMENTO E GESTÃO

3.38.21	100873	SINAPI	BARRA DE APOIO RETA, EM ALUMINIO, COMPRIMENTO 90 CM, FIXADA NA PAREDE - FORNECIMENTO E INSTALAÇÃO. AF_01/2020	UN	0,00	1,00	R\$	316,05	R\$	384,21	R\$	384,21	A inclusão deste item se deve à ausência na planilha original, uma vez que, no projeto inicial, não estava prevista a reforma dos banheiros. A reforma dos banheiros tornou-se necessária devido a infiltrações identificadas, que comprometeram a estrutura e a funcionalidade dos espaços. Assim, foi necessário ajustar o planejamento e os custos para incluir as intervenções necessárias, garantindo a solução adequada para os problemas de umidade e preservando a qualidade da obra.
3.38.22	96995	SINAPI	REATERRO MANUAL APILOADO COM SOQUETE. AF_10/2017	m²	0,00	0,78	R\$	40,36	R\$	48,97	R\$	38,34	A inclusão deste item se deve à ausência na planilha original, uma vez que, no projeto inicial, não estava prevista a reforma dos banheiros. A reforma dos banheiros tornou-se necessária devido a infiltrações identificadas, que comprometeram a estrutura e a funcionalidade dos espaços. Assim, foi necessário ajustar o planejamento e os custos para incluir as intervenções necessárias, garantindo a solução adequada para os problemas de umidade e preservando a qualidade da obra.
3.38.23	100871	SINAPI	BARRA DE APOIO RETA, EM ALUMINIO, COMPRIMENTO 70 CM, FIXADA NA PAREDE - FORNECIMENTO E INSTALAÇÃO. AF_01/2020	UN	0,00	1,00	R\$	295,32	R\$	359,00	R\$	359,00	A inclusão deste item se deve à ausência na planilha original, uma vez que, no projeto inicial, não estava prevista a reforma dos banheiros. A reforma dos banheiros tornou-se necessária devido a infiltrações identificadas, que comprometeram a estrutura e a funcionalidade dos espaços. Assim, foi necessário ajustar o planejamento e os custos para incluir as intervenções necessárias, garantindo a solução adequada para os problemas de umidade e preservando a qualidade da obra.
3.38.24	12127	ORSE	Barra de apoio, para lavatório, tres lados, fixa, em aço inox, l= 40x 60cm, d=1 1/4", jackwal ou similar	un	0,00	1,00	R\$	485,70	R\$	590,61	R\$	590,61	A inclusão deste item se deve à ausência na planilha original, uma vez que, no projeto inicial, não estava prevista a reforma dos banheiros. A reforma dos banheiros tornou-se necessária devido a infiltrações identificadas, que comprometeram a estrutura e a funcionalidade dos espaços. Assim, foi necessário ajustar o planejamento e os custos para incluir as intervenções necessárias, garantindo a solução adequada para os problemas de umidade e preservando a qualidade da obra.
3.38.25	94996	SINAPI	EXECUÇÃO DE PASSEIO (CALÇADA) OU PISO DE CONCRETO COM CONCRETO MOLDADO IN LOCO, FEITO EM OBRA, ACABAMENTO CONVENCIONAL, ESPESSURA 10 CM, ARMADO. AF_07/2016	m²	0,00	7,83	R\$	130,87	R\$	158,83	R\$	1.243,63	A inclusão deste item se deve à ausência na planilha original, uma vez que, no projeto inicial, não estava prevista.
3.38.26	97644	SINAPI	REMOÇÃO DE PORTAS, DE FORMA MANUAL, SEM REAPROVEITAMENTO. AF_12/2017	m²	0,00	1,89	R\$	7,11	R\$	8,63	R\$	16,31	A inclusão deste item se deve à ausência na planilha original, uma vez que, no projeto inicial, não estava prevista.
3.38.27	98689	SINAPI	SOLEIRA EM GRANITO, LARGURA 15 CM, ESPESSURA 2,0 CM. AF_09/2020	M	0,00	0,95	R\$	97,81	R\$	118,89	R\$	112,94	A inclusão deste item se deve à ausência na planilha original, uma vez que, no projeto inicial, não estava prevista.
3.38.28	022651	SBC	RETIRADA REVESTIMENTO EM PEDRA	m²	0,00	0,85	R\$	6,92	R\$	8,39	R\$	7,13	A inclusão deste item se deve à ausência na planilha original, uma vez que, no projeto inicial, não estava prevista.
3.38.29	ESCOLA ARQ 01 - ADITIVO 04	Próprio	REASSENTAMENTO DE PORTA PRONTA PRETA LISA SÓLIDA PORMADE O,80X2,10 (EXCLUSIVE MATERIAL)	UND	0,00	1,00	R\$	113,79	R\$	138,09	R\$	138,09	A inclusão deste item se deve à ausência na planilha original, uma vez que, no projeto inicial, não estava prevista a reforma dos banheiros. A reforma dos banheiros tornou-se necessária devido a infiltrações identificadas, que comprometeram a estrutura e a funcionalidade dos espaços. Assim, foi necessário ajustar o planejamento e os custos para incluir as intervenções necessárias, garantindo a solução adequada para os problemas de umidade e preservando a qualidade da obra.
3.38.30	SEPLAG ARQ.275	Próprio	PEITORIL EM GRANITO BRANCO SIENA, POLIDO, COM LARGURA DE 22CM, ESPESSURA DE 2,00CM, FORNECIMENTO E INSTALAÇÃO,	m	0,00	0,28	R\$	157,31	R\$	191,22	R\$	52,58	A inclusão deste item se deve à ausência na planilha original, uma vez que, no projeto inicial, não estava prevista a reforma dos banheiros. A reforma dos banheiros tornou-se necessária devido a infiltrações identificadas, que comprometeram a estrutura e a funcionalidade dos espaços. Assim, foi necessário ajustar o planejamento e os custos para incluir as intervenções necessárias, garantindo a solução adequada para os problemas de umidade e preservando a qualidade da obra.
3.38.31	87427	SINAPI	APLICAÇÃO MANUAL DE GESSO SARRAFÉADO (COM TALISCAS) EM PAREDES DE AMBIENTES DE ÁREA ENTRE 5M² E 10M², ESPESSURA DE 1,5CM. AF_06/2014	m²	0,00	7,46	R\$	38,16	R\$	46,27	R\$	345,17	A inclusão deste item se deve à ausência na planilha original, uma vez que, no projeto inicial, não estava prevista a reforma dos banheiros. A reforma dos banheiros tornou-se necessária devido a infiltrações identificadas, que comprometeram a estrutura e a funcionalidade dos espaços. Assim, foi necessário ajustar o planejamento e os custos para incluir as intervenções necessárias, garantindo a solução adequada para os problemas de umidade e preservando a qualidade da obra.
3.38.32	88497	SINAPI	APLICAÇÃO E LIXAMENTO DE MASSA LÁTEX EM PAREDES, DUAS DEMÃOS. AF_06/2014	m²	0,00	7,46	R\$	14,10	R\$	17,11	R\$	127,64	A inclusão deste item se deve à ausência na planilha original, uma vez que, no projeto inicial, não estava prevista a reforma dos banheiros. A reforma dos banheiros tornou-se necessária devido a infiltrações identificadas, que comprometeram a estrutura e a funcionalidade dos espaços. Assim, foi necessário ajustar o planejamento e os custos para incluir as intervenções necessárias, garantindo a solução adequada para os problemas de umidade e preservando a qualidade da obra.



SEPLAG/DIC/2025/06952A





Gov. de Mato Grosso
SECRETARIA DE ESTADO DE PLANEJAMENTO E GESTÃO

3.38.33	88489	SINAPI	APLICAÇÃO MANUAL DE PINTURA COM TINTA LÁTEX ACRÍLICA EM PAREDES, DUAS DEMÃOS. AF_06/2014	m²	0,00	7,46	R\$	12,69	R\$	15,41	R\$	114,95	A inclusão deste item se deve à ausência na planilha original, uma vez que, no projeto inicial, não estava prevista a reforma dos banheiros. A reforma dos banheiros tornou-se necessária devido a infiltrações identificadas, que comprometeram a estrutura e a funcionalidade dos espaços. Assim, foi necessário ajustar o planejamento e os custos para incluir as intervenções necessárias, garantindo a solução adequada para os problemas de umidade e preservando a qualidade da obra.
3.38.34	97640	SINAPI	REMOÇÃO DE FORROS DE DRYWALL, PVC E FIBROMINERAL, DE FORMA MANUAL, SEM REAPROVEITAMENTO. AF_12/2017	m²	0,00	4,29	R\$	1,24	R\$	1,50	R\$	6,43	A inclusão deste item se deve à ausência na planilha original, uma vez que, no projeto inicial, não estava prevista a reforma dos banheiros. A reforma dos banheiros tornou-se necessária devido a infiltrações identificadas, que comprometeram a estrutura e a funcionalidade dos espaços. Assim, foi necessário ajustar o planejamento e os custos para incluir as intervenções necessárias, garantindo a solução adequada para os problemas de umidade e preservando a qualidade da obra.
3.38.35	CPU00060	Próprio	INSTALAÇÃO DE ACABAMENTOS PARA FORRO DRYWALL (PERFIL TABICA ABERTA, PERFURADA, FORMATO Z, EM AÇO GALVANIZADO NATURAL, LARGURA APROXIMADA 40 MM)	M	0,00	8,29	R\$	17,89	R\$	21,74	R\$	180,22	A inclusão deste item se deve à ausência na planilha original, uma vez que, no projeto inicial, não estava prevista a reforma dos banheiros. A reforma dos banheiros tornou-se necessária devido a infiltrações identificadas, que comprometeram a estrutura e a funcionalidade dos espaços. Assim, foi necessário ajustar o planejamento e os custos para incluir as intervenções necessárias, garantindo a solução adequada para os problemas de umidade e preservando a qualidade da obra.
3.38.36	96114	SINAPI	FORRO EM DRYWALL, PARA AMBIENTES COMERCIAIS, INCLUSIVE ESTRUTURA DE FIXAÇÃO. AF_05/2017_P	m²	0,00	4,29	R\$	78,56	R\$	95,42	R\$	409,35	A inclusão deste item se deve à ausência na planilha original, uma vez que, no projeto inicial, não estava prevista a reforma dos banheiros. A reforma dos banheiros tornou-se necessária devido a infiltrações identificadas, que comprometeram a estrutura e a funcionalidade dos espaços. Assim, foi necessário ajustar o planejamento e os custos para incluir as intervenções necessárias, garantindo a solução adequada para os problemas de umidade e preservando a qualidade da obra.
3.38.37	88484	SINAPI	APLICAÇÃO DE FUNDO SELADOR ACRÍLICO EM TETO, UMA DEMÃO. AF_06/2014	m²	0,00	4,29	R\$	2,15	R\$	2,61	R\$	11,19	A inclusão deste item se deve à ausência na planilha original, uma vez que, no projeto inicial, não estava prevista a reforma dos banheiros. A reforma dos banheiros tornou-se necessária devido a infiltrações identificadas, que comprometeram a estrutura e a funcionalidade dos espaços. Assim, foi necessário ajustar o planejamento e os custos para incluir as intervenções necessárias, garantindo a solução adequada para os problemas de umidade e preservando a qualidade da obra.
3.38.38	88497	SINAPI	APLICAÇÃO E LIXAMENTO DE MASSA LÁTEX EM PAREDES, DUAS DEMÃOS. AF_06/2014	m²	0,00	4,29	R\$	14,10	R\$	17,11	R\$	73,40	A inclusão deste item se deve à ausência na planilha original, uma vez que, no projeto inicial, não estava prevista a reforma dos banheiros. A reforma dos banheiros tornou-se necessária devido a infiltrações identificadas, que comprometeram a estrutura e a funcionalidade dos espaços. Assim, foi necessário ajustar o planejamento e os custos para incluir as intervenções necessárias, garantindo a solução adequada para os problemas de umidade e preservando a qualidade da obra.
3.38.39	88488	SINAPI	APLICAÇÃO MANUAL DE PINTURA COM TINTA LÁTEX ACRÍLICA EM TETO, DUAS DEMÃOS. AF_06/2014	m²	0,00	4,29	R\$	14,28	R\$	17,35	R\$	74,43	A inclusão deste item se deve à ausência na planilha original, uma vez que, no projeto inicial, não estava prevista a reforma dos banheiros. A reforma dos banheiros tornou-se necessária devido a infiltrações identificadas, que comprometeram a estrutura e a funcionalidade dos espaços. Assim, foi necessário ajustar o planejamento e os custos para incluir as intervenções necessárias, garantindo a solução adequada para os problemas de umidade e preservando a qualidade da obra.
3.38.40	SEPLAG-CO-C01	Próprio	LOCAÇÃO DE ANDAIME METÁLICO TUBULAR DE ENCAIXE, TIPO DE TORRE	MXMES	0,00	10,00	R\$	22,50	R\$	27,36	R\$	273,60	A inclusão deste item se deve à ausência na planilha original, uma vez que, no projeto inicial, não estava prevista a reforma dos banheiros. A reforma dos banheiros tornou-se necessária devido a infiltrações identificadas, que comprometeram a estrutura e a funcionalidade dos espaços. Assim, foi necessário ajustar o planejamento e os custos para incluir as intervenções necessárias, garantindo a solução adequada para os problemas de umidade e preservando a qualidade da obra.
3.38.41	97064	SINAPI	MONTAGEM E DESMONTAGEM DE ANDAIME TUBULAR TIPO TORRE (EXCLUSIVE ANDAIME E LIMPEZA). AF_11/2017	M	0,00	3,00	R\$	13,42	R\$	16,28	R\$	48,84	A inclusão deste item se deve à ausência na planilha original, uma vez que, no projeto inicial, não estava prevista a reforma dos banheiros. A reforma dos banheiros tornou-se necessária devido a infiltrações identificadas, que comprometeram a estrutura e a funcionalidade dos espaços. Assim, foi necessário ajustar o planejamento e os custos para incluir as intervenções necessárias, garantindo a solução adequada para os problemas de umidade e preservando a qualidade da obra.
3.38.42	90443	SINAPI	RASGO EM ALVENARIA PARA RAMAIS/ DISTRIBUIÇÃO COM DIAMETROS MENORES OU IGUAIS A 40 MM. AF_05/2015	M	0,00	3,00	R\$	10,65	R\$	12,92	R\$	38,76	A inclusão deste item se deve à ausência na planilha original, uma vez que, no projeto inicial, não estava prevista a reforma dos banheiros. A reforma dos banheiros tornou-se necessária devido a infiltrações identificadas, que comprometeram a estrutura e a funcionalidade dos espaços. Assim, foi necessário ajustar o planejamento e os custos para incluir as intervenções necessárias, garantindo a solução adequada para os problemas de umidade e preservando a qualidade da obra.



SEPLAG/DIC/2025/06952A





Gov. de Mato Grosso
SECRETARIA DE ESTADO DE PLANEJAMENTO E GESTÃO

3.38.43	90468	SINAPI	CHUMBAMENTO LINEAR EM CONTRAPISO PARA RAMAIS/DISTRIBUIÇÃO COM DIÂMETROS MENORES OU IGUAIS A 40 MM. AF_05/2015	M	0,00	3,00	R\$	4,94	R\$	5,99	R\$	17,97	A inclusão deste item se deve à ausência na planilha original, uma vez que, no projeto inicial, não estava prevista a reforma dos banheiros. A reforma dos banheiros tornou-se necessária devido a infiltrações identificadas, que comprometeram a estrutura e a funcionalidade dos espaços. Assim, foi necessário ajustar o planejamento e os custos para incluir as intervenções necessárias, garantindo a solução adequada para os problemas de umidade e preservando a qualidade da obra.
3.38.44	90441	SINAPI	FURO EM CONCRETO PARA DIÂMETROS MAIORES QUE 75 MM. AF_05/2015	UN	0,00	1,00	R\$	94,98	R\$	115,26	R\$	115,26	A inclusão deste item se deve à ausência na planilha original, uma vez que, no projeto inicial, não estava prevista a reforma dos banheiros. A reforma dos banheiros tornou-se necessária devido a infiltrações identificadas, que comprometeram a estrutura e a funcionalidade dos espaços. Assim, foi necessário ajustar o planejamento e os custos para incluir as intervenções necessárias, garantindo a solução adequada para os problemas de umidade e preservando a qualidade da obra.
3.39.1	97633	SINAPI	DEMOLIÇÃO DE REVESTIMENTO CERÂMICO, DE FORMA MANUAL, SEM REAPROVEITAMENTO. AF_12/2017	m²	0,00	48,17	R\$	17,46	R\$	21,19	R\$	1.020,67	A inclusão deste item se deve à ausência na planilha original, uma vez que, no projeto inicial, não estava prevista a reforma dos banheiros. A reforma dos banheiros tornou-se necessária devido a infiltrações identificadas, que comprometeram a estrutura e a funcionalidade dos espaços. Assim, foi necessário ajustar o planejamento e os custos para incluir as intervenções necessárias, garantindo a solução adequada para os problemas de umidade e preservando a qualidade da obra.
3.39.2	97631	SINAPI	DEMOLIÇÃO DE ARGAMASSAS, DE FORMA MANUAL, SEM REAPROVEITAMENTO. AF_12/2017	m²	0,00	48,17	R\$	2,55	R\$	3,09	R\$	148,83	A inclusão deste item se deve à ausência na planilha original, uma vez que, no projeto inicial, não estava prevista a reforma dos banheiros. A reforma dos banheiros tornou-se necessária devido a infiltrações identificadas, que comprometeram a estrutura e a funcionalidade dos espaços. Assim, foi necessário ajustar o planejamento e os custos para incluir as intervenções necessárias, garantindo a solução adequada para os problemas de umidade e preservando a qualidade da obra.
3.39.3	97622	SINAPI	DEMOLIÇÃO DE ALVENARIA DE BLOCO FURADO, DE FORMA MANUAL, SEM REAPROVEITAMENTO. AF_12/2017	m²	0,00	3,42	R\$	43,86	R\$	53,22	R\$	182,01	A inclusão deste item se deve à ausência na planilha original, uma vez que, no projeto inicial, não estava prevista a reforma dos banheiros. A reforma dos banheiros tornou-se necessária devido a infiltrações identificadas, que comprometeram a estrutura e a funcionalidade dos espaços. Assim, foi necessário ajustar o planejamento e os custos para incluir as intervenções necessárias, garantindo a solução adequada para os problemas de umidade e preservando a qualidade da obra.
3.39.4	022654	SBC	RETIRADA BANCADAS E BANCAS	m²	0,00	0,65	R\$	107,43	R\$	130,38	R\$	84,74	A inclusão deste item se deve à ausência na planilha original, uma vez que, no projeto inicial, não estava prevista a reforma dos banheiros. A reforma dos banheiros tornou-se necessária devido a infiltrações identificadas, que comprometeram a estrutura e a funcionalidade dos espaços. Assim, foi necessário ajustar o planejamento e os custos para incluir as intervenções necessárias, garantindo a solução adequada para os problemas de umidade e preservando a qualidade da obra.
3.39.5	ARQ 127	Próprio	REVESTIMENTO CERÂMICO PARA PISO COM PLACAS TIPO PORCELANATO DE DIMENSÕES 60X60 CM (REJUNTE ACRÍLICO) APLICADA EM AMBIENTES DE ÁREA ENTRE 5 M² E 10 M². AF_02/2023_PE-REF-SINAPI (87262)	m²	0,00	35,70	R\$	150,00	R\$	182,32	R\$	6.508,82	A inclusão deste item se deve à ausência na planilha original, uma vez que, no projeto inicial, não estava prevista a reforma dos banheiros. A reforma dos banheiros tornou-se necessária devido a infiltrações identificadas, que comprometeram a estrutura e a funcionalidade dos espaços. Assim, foi necessário ajustar o planejamento e os custos para incluir as intervenções necessárias, garantindo a solução adequada para os problemas de umidade e preservando a qualidade da obra.
3.39.6	022605	SBC	RETIRADA E RECOLOCAÇÃO DE ESQUADRIA DE ALUMÍNIO	UN	0,00	1,00	R\$	129,38	R\$	157,01	R\$	157,01	A inclusão deste item se deve à ausência na planilha original, uma vez que, no projeto inicial, não estava prevista a reforma dos banheiros. A reforma dos banheiros tornou-se necessária devido a infiltrações identificadas, que comprometeram a estrutura e a funcionalidade dos espaços. Assim, foi necessário ajustar o planejamento e os custos para incluir as intervenções necessárias, garantindo a solução adequada para os problemas de umidade e preservando a qualidade da obra.
3.39.7	SEPLAG ARQ 169 - COMPLEMENTO	Próprio	(COMPLEMENTO DE ARGAMASSAS) - REVESTIMENTO CERÂMICO PARA PISO COM PLACAS TIPO PORCELANATO ARTSY CEMENT NATURAL 0,90X0,90m PORTOBELLO OU SIMILAR, ARGAMASSA TIPO AC III, FORNECIMENTO E INSTALAÇÃO. AF_06/2014	m²	0,00	35,70	R\$	24,87	R\$	30,19	R\$	1.077,78	A inclusão deste item se deve à ausência na planilha original, uma vez que, no projeto inicial, não estava prevista a reforma dos banheiros. A reforma dos banheiros tornou-se necessária devido a infiltrações identificadas, que comprometeram a estrutura e a funcionalidade dos espaços. Assim, foi necessário ajustar o planejamento e os custos para incluir as intervenções necessárias, garantindo a solução adequada para os problemas de umidade e preservando a qualidade da obra.
3.39.8	ESCOLA ARQ 113	Próprio	BANCADA DE GRANITO BRANCO SIENA, DE 1,55 X 0,50 M, PARA LAVATÓRIO - FORNECIMENTO E INSTALAÇÃO. AF_01/2020	UND	0,00	1,00	R\$	481,09	R\$	584,86	R\$	584,86	A inclusão deste item se deve à ausência na planilha original, uma vez que, no projeto inicial, não estava prevista a reforma dos banheiros. A reforma dos banheiros tornou-se necessária devido a infiltrações identificadas, que comprometeram a estrutura e a funcionalidade dos espaços. Assim, foi necessário ajustar o planejamento e os custos para incluir as intervenções necessárias, garantindo a solução adequada para os problemas de umidade e preservando a qualidade da obra.



SEPLAG/DIC/2025/06952A





Governo de Mato Grosso
SECRETARIA DE ESTADO DE PLANEJAMENTO E GESTÃO

3.39.9	97663	SINAPI	REMOÇÃO DE LOUÇAS, DE FORMA MANUAL, SEM REAPROVEITAMENTO. AF_12/2017	UN	0,00	4,00	R\$	9,49	R\$	11,51	R\$	46,04	A inclusão deste item se deve à ausência na planilha original, uma vez que, no projeto inicial, não estava prevista a reforma dos banheiros. A reforma dos banheiros tornou-se necessária devido a infiltrações identificadas, que comprometeram a estrutura e a funcionalidade dos espaços. Assim, foi necessário ajustar o planejamento e os custos para incluir as intervenções necessárias, garantindo a solução adequada para os problemas de umidade e preservando a qualidade da obra.
3.39.10	95470	SINAPI	VASO SANITARIO SIFONADO CONVENCIONAL COM LOUÇA BRANCA, INCLUSO CONJUNTO DE LIGAÇÃO PARA BACIA SANITÁRIA AJUSTÁVEL - FORNECIMENTO E INSTALAÇÃO. AF_10/2016	UN	0,00	2,00	R\$	285,60	R\$	347,23	R\$	694,46	A inclusão deste item se deve à ausência na planilha original, uma vez que, no projeto inicial, não estava prevista a reforma dos banheiros. A reforma dos banheiros tornou-se necessária devido a infiltrações identificadas, que comprometeram a estrutura e a funcionalidade dos espaços. Assim, foi necessário ajustar o planejamento e os custos para incluir as intervenções necessárias, garantindo a solução adequada para os problemas de umidade e preservando a qualidade da obra.
3.39.11	86938	SINAPI	CUBA DE EMBUTIR OVAL EM LOUÇA BRANCA, 35 X 50CM OU EQUIVALENTE, INCLUSO VÁLVULA E SIFÃO TIPO GARRAFA EM METAL CROMADO - FORNECIMENTO E INSTALAÇÃO. AF_01/2020	UN	0,00	2,00	R\$	339,88	R\$	413,20	R\$	826,40	A inclusão deste item se deve à ausência na planilha original, uma vez que, no projeto inicial, não estava prevista a reforma dos banheiros. A reforma dos banheiros tornou-se necessária devido a infiltrações identificadas, que comprometeram a estrutura e a funcionalidade dos espaços. Assim, foi necessário ajustar o planejamento e os custos para incluir as intervenções necessárias, garantindo a solução adequada para os problemas de umidade e preservando a qualidade da obra.
3.39.12	100858	SINAPI	MICTÓRIO SIFONADO LOUÇA BRANCA PADRÃO MÉDIO FORNECIMENTO E INSTALAÇÃO. AF_01/2020	UN	0,00	2,00	R\$	535,72	R\$	651,35	R\$	1.302,70	A inclusão deste item se deve à ausência na planilha original, uma vez que, no projeto inicial, não estava prevista a reforma dos banheiros. A reforma dos banheiros tornou-se necessária devido a infiltrações identificadas, que comprometeram a estrutura e a funcionalidade dos espaços. Assim, foi necessário ajustar o planejamento e os custos para incluir as intervenções necessárias, garantindo a solução adequada para os problemas de umidade e preservando a qualidade da obra.
3.39.13	102253	SINAPI	DIVISORIA SANITÁRIA, TIPO CABINE, EM GRANITO CINZA POLIDO, ESP = 3CM, ASSENTADO COM ARGAMASSA COLANTE AC III-E, EXCLUSIVE FERRAGENS. AF_01/2021	m²	0,00	4,19	R\$	739,67	R\$	899,28	R\$	3.767,98	A inclusão deste item se deve à ausência na planilha original, uma vez que, no projeto inicial, não estava prevista a reforma dos banheiros. A reforma dos banheiros tornou-se necessária devido a infiltrações identificadas, que comprometeram a estrutura e a funcionalidade dos espaços. Assim, foi necessário ajustar o planejamento e os custos para incluir as intervenções necessárias, garantindo a solução adequada para os problemas de umidade e preservando a qualidade da obra.
3.39.14	86886	SINAPI	ENGATE FLEXÍVEL EM INOX, 1/2 X 30CM - FORNECIMENTO E INSTALAÇÃO. AF_01/2020	UN	0,00	2,00	R\$	38,20	R\$	46,44	R\$	92,88	A inclusão deste item se deve à ausência na planilha original, uma vez que, no projeto inicial, não estava prevista a reforma dos banheiros. A reforma dos banheiros tornou-se necessária devido a infiltrações identificadas, que comprometeram a estrutura e a funcionalidade dos espaços. Assim, foi necessário ajustar o planejamento e os custos para incluir as intervenções necessárias, garantindo a solução adequada para os problemas de umidade e preservando a qualidade da obra.
3.39.15	85005	SINAPI	ESPELHO CRISTAL, ESPESSURA 4MM, COM PARAFUSOS DE FIXAÇÃO, SEM MOLDURA	m²	0,00	4,50	R\$	738,09	R\$	897,38	R\$	4.038,21	A inclusão deste item se deve à ausência na planilha original, uma vez que, no projeto inicial, não estava prevista a reforma dos banheiros. A reforma dos banheiros tornou-se necessária devido a infiltrações identificadas, que comprometeram a estrutura e a funcionalidade dos espaços. Assim, foi necessário ajustar o planejamento e os custos para incluir as intervenções necessárias, garantindo a solução adequada para os problemas de umidade e preservando a qualidade da obra.
3.39.16	100849	SINAPI	ASSENTO SANITÁRIO CONVENCIONAL - FORNECIMENTO E INSTALACAO. AF_01/2020	UN	0,00	2,00	R\$	48,15	R\$	58,53	R\$	117,06	A inclusão deste item se deve à ausência na planilha original, uma vez que, no projeto inicial, não estava prevista a reforma dos banheiros. A reforma dos banheiros tornou-se necessária devido a infiltrações identificadas, que comprometeram a estrutura e a funcionalidade dos espaços. Assim, foi necessário ajustar o planejamento e os custos para incluir as intervenções necessárias, garantindo a solução adequada para os problemas de umidade e preservando a qualidade da obra.
3.39.17	SEPLAG ARQ.271	Próprio	LOCAÇÃO DE CAÇAMBA DE BOTA FORA CAPACIDADE 5,00m³, INCLUSIVE CTR	m³	0,00	5,00	R\$	104,59	R\$	127,17	R\$	635,85	A inclusão deste item se deve à ausência na planilha original, uma vez que, no projeto inicial, não estava prevista a reforma dos banheiros. A reforma dos banheiros tornou-se necessária devido a infiltrações identificadas, que comprometeram a estrutura e a funcionalidade dos espaços. Assim, foi necessário ajustar o planejamento e os custos para incluir as intervenções necessárias, garantindo a solução adequada para os problemas de umidade e preservando a qualidade da obra.
3.39.18	SEPLAG ARQ.22	Próprio	VÁLVULA DE DESCARGA METÁLICA PARA MICTÓRIO, ACABAMENTO METALICO CROMADO - FORNECIMENTO E INSTALAÇÃO. AF_01/2019	UN	0,00	2,00	R\$	895,06	R\$	1.088,32	R\$	2.176,64	A inclusão deste item se deve à ausência na planilha original, uma vez que, no projeto inicial, não estava prevista a reforma dos banheiros. A reforma dos banheiros tornou-se necessária devido a infiltrações identificadas, que comprometeram a estrutura e a funcionalidade dos espaços. Assim, foi necessário ajustar o planejamento e os custos para incluir as intervenções necessárias, garantindo a solução adequada para os problemas de umidade e preservando a qualidade da obra.



SEPLAG/DIC/2025/06952A





Gov. de Mato Grosso
SECRETARIA DE ESTADO DE PLANEJAMENTO E GESTÃO

3.39.19	EE-REVST-C43	Próprio	REGULARIZAÇÃO DESEMPENADA COM ARGAMASSA DE CIMENTO E AREIA SEM PENEIRAR TRAÇÃO 1:3, INCLUSO ADITIVO ADESIVO - PREPARO MECÂNICO COM BETONEIRA 600L - E = 3CM	M²	0,00	9,78	R\$	188,00	R\$	228,47	R\$	2.234,43	A inclusão deste item se deve à ausência na planilha original, uma vez que, no projeto inicial, não estava prevista a reforma dos banheiros. A reforma dos banheiros tornou-se necessária devido a infiltrações identificadas, que comprometeram a estrutura e a funcionalidade dos espaços. Assim, foi necessário ajustar o planejamento e os custos para incluir as intervenções necessárias, garantindo a solução adequada para os problemas de umidade e preservando a qualidade da obra.
3.39.20	100853	SINAPI	TORNEIRA CROMADA DE MESA PARA LAVATORIO, TIPO MONOCOMANDO. AF_01/2020	UN	0,00	2,00	R\$	299,49	R\$	364,15	R\$	728,30	A inclusão deste item se deve à ausência na planilha original, uma vez que, no projeto inicial, não estava prevista a reforma dos banheiros. A reforma dos banheiros tornou-se necessária devido a infiltrações identificadas, que comprometeram a estrutura e a funcionalidade dos espaços. Assim, foi necessário ajustar o planejamento e os custos para incluir as intervenções necessárias, garantindo a solução adequada para os problemas de umidade e preservando a qualidade da obra.
3.39.21	99635	SINAPI	VÁLVULA DE DESCARGA METÁLICA, BASE 1 1/2", ACABAMENTO METALICO CROMADO - FORNECIMENTO E INSTALAÇÃO. AF_08/2021	UN	0,00	2,00	R\$	191,31	R\$	232,55	R\$	465,10	A inclusão deste item se deve à ausência na planilha original, uma vez que, no projeto inicial, não estava prevista a reforma dos banheiros. A reforma dos banheiros tornou-se necessária devido a infiltrações identificadas, que comprometeram a estrutura e a funcionalidade dos espaços. Assim, foi necessário ajustar o planejamento e os custos para incluir as intervenções necessárias, garantindo a solução adequada para os problemas de umidade e preservando a qualidade da obra.
3.39.22	98547	SINAPI	IMPERMEABILIZAÇÃO DE SUPERFÍCIE COM MANTA ASFÁLTICA, DUAS CAMADAS, INCLUSIVE APLICAÇÃO DE PRIMER ASFÁLTICO, E=3MM E E=4MM. AF_06/2018	m²	0,00	14,36	R\$	175,35	R\$	213,12	R\$	3.060,40	A inclusão deste item se deve à ausência na planilha original, uma vez que, no projeto inicial, não estava prevista a reforma dos banheiros. A reforma dos banheiros tornou-se necessária devido a infiltrações identificadas, que comprometeram a estrutura e a funcionalidade dos espaços. Assim, foi necessário ajustar o planejamento e os custos para incluir as intervenções necessárias, garantindo a solução adequada para os problemas de umidade e preservando a qualidade da obra.
3.39.23	00038605	SINAPI	ABERTURA PARA ENCAIXE DE CUBA OU LAVATORIO EM BANCADA DE MARMORE/ GRANITO OU OUTRO TIPO DE PEDRA NATURAL	UN	0,00	2,00	R\$	136,82	R\$	166,37	R\$	332,74	A inclusão deste item se deve à ausência na planilha original, uma vez que, no projeto inicial, não estava prevista a reforma dos banheiros. A reforma dos banheiros tornou-se necessária devido a infiltrações identificadas, que comprometeram a estrutura e a funcionalidade dos espaços. Assim, foi necessário ajustar o planejamento e os custos para incluir as intervenções necessárias, garantindo a solução adequada para os problemas de umidade e preservando a qualidade da obra.
3.39.24	98563	SINAPI	PROTEÇÃO MECÂNICA DE SUPERFÍCIE HORIZONTAL COM ARGAMASSA DE CIMENTO E AREIA, TRAÇO 1:3, E=2CM. AF_06/2018	m²	0,00	14,36	R\$	29,98	R\$	36,33	R\$	521,69	A inclusão deste item se deve à ausência na planilha original, uma vez que, no projeto inicial, não estava prevista a reforma dos banheiros. A reforma dos banheiros tornou-se necessária devido a infiltrações identificadas, que comprometeram a estrutura e a funcionalidade dos espaços. Assim, foi necessário ajustar o planejamento e os custos para incluir as intervenções necessárias, garantindo a solução adequada para os problemas de umidade e preservando a qualidade da obra.
3.39.25	SEPLAG ARQ 007-ADT 04	Próprio	BANCADA / PRATELEIRA DE GRANITO BRANCO SIENA PARA LAVATÓRIO / PIA / BANCADA SECA - FORNECIMENTO E INSTALAÇÃO.	M²	0,00	1,73	R\$	630,46	R\$	766,30	R\$	1.325,69	A inclusão deste item se deve à ausência na planilha original, uma vez que, no projeto inicial, não estava prevista a reforma dos banheiros. A reforma dos banheiros tornou-se necessária devido a infiltrações identificadas, que comprometeram a estrutura e a funcionalidade dos espaços. Assim, foi necessário ajustar o planejamento e os custos para incluir as intervenções necessárias, garantindo a solução adequada para os problemas de umidade e preservando a qualidade da obra.
3.39.26	00038633	SINAPI	FURO PARA TORNEIRA OU OUTROS ACESSÓRIOS EM BANCADA DE MARMORE/ GRANITO OU OUTRO TIPO DE PEDRA NATURAL	UN	0,00	2,00	R\$	20,52	R\$	24,95	R\$	49,90	A inclusão deste item se deve à ausência na planilha original, uma vez que, no projeto inicial, não estava prevista a reforma dos banheiros. A reforma dos banheiros tornou-se necessária devido a infiltrações identificadas, que comprometeram a estrutura e a funcionalidade dos espaços. Assim, foi necessário ajustar o planejamento e os custos para incluir as intervenções necessárias, garantindo a solução adequada para os problemas de umidade e preservando a qualidade da obra.
3.39.27	87245	SINAPI	REVESTIMENTO CERÂMICO PARA PAREDES EXTERNAS EM PASTILHAS DE PORCELANA 5 X 5 CM (PLACAS DE 30 X 30 CM), ALINHADAS A PRUMO, APLICADO EM SUPERFÍCIES INTERNAS DA SACADA. AF_06/2014	m²	0,00	4,58	R\$	237,76	R\$	288,97	R\$	1.323,48	A inclusão deste item se deve à ausência na planilha original, uma vez que, no projeto inicial, não estava prevista a reforma dos banheiros. A reforma dos banheiros tornou-se necessária devido a infiltrações identificadas, que comprometeram a estrutura e a funcionalidade dos espaços. Assim, foi necessário ajustar o planejamento e os custos para incluir as intervenções necessárias, garantindo a solução adequada para os problemas de umidade e preservando a qualidade da obra.
3.39.28	97644	SINAPI	REMOÇÃO DE PORTAS, DE FORMA MANUAL, SEM REAPROVEITAMENTO. AF_12/2017	m²	0,00	1,68	R\$	7,11	R\$	8,63	R\$	14,49	A inclusão deste item se deve à ausência na planilha original, uma vez que, no projeto inicial, não estava prevista a reforma dos banheiros. A reforma dos banheiros tornou-se necessária devido a infiltrações identificadas, que comprometeram a estrutura e a funcionalidade dos espaços. Assim, foi necessário ajustar o planejamento e os custos para incluir as intervenções necessárias, garantindo a solução adequada para os problemas de umidade e preservando a qualidade da obra.



SEPLAG/DIC/2025/06952A





Gov. de Mato Grosso
SECRETARIA DE ESTADO DE PLANEJAMENTO E GESTÃO

3.39.29	022651	SBC	RETRADA REVESTIMENTO EM PEDRA	m²	0,00	0,85	R\$	6,92	R\$	8,39	R\$	7,13	A inclusão deste item se deve à ausência na planilha original, uma vez que, no projeto inicial, não estava prevista a reforma dos banheiros. A reforma dos banheiros tornou-se necessária devido a infiltrações identificadas, que comprometeram a estrutura e a funcionalidade dos espaços. Assim, foi necessário ajustar o planejamento e os custos para incluir as intervenções necessárias, garantindo a solução adequada para os problemas de umidade e preservando a qualidade da obra.
3.39.30	98689	SINAPI	SOLEIRA EM GRANITO, LARGURA 15 CM, ESPESSURA 2,0 CM. AF_09/2020	M	0,00	0,85	R\$	97,81	R\$	118,89	R\$	101,05	A inclusão deste item se deve à ausência na planilha original, uma vez que, no projeto inicial, não estava prevista a reforma dos banheiros. A reforma dos banheiros tornou-se necessária devido a infiltrações identificadas, que comprometeram a estrutura e a funcionalidade dos espaços. Assim, foi necessário ajustar o planejamento e os custos para incluir as intervenções necessárias, garantindo a solução adequada para os problemas de umidade e preservando a qualidade da obra.
3.39.31	ESCOLA ARQ.01 - ADITIVO 04	Próprio	REASSENTAMENTO DE PORTA PRONTA PRETA LISA SÓLIDA PORMADE 0,80X2,10 (EXCLUSIVE MATERIAL)	UND	0,00	1,00	R\$	113,79	R\$	138,09	R\$	138,09	A inclusão deste item se deve à ausência na planilha original, uma vez que, no projeto inicial, não estava prevista a reforma dos banheiros. A reforma dos banheiros tornou-se necessária devido a infiltrações identificadas, que comprometeram a estrutura e a funcionalidade dos espaços. Assim, foi necessário ajustar o planejamento e os custos para incluir as intervenções necessárias, garantindo a solução adequada para os problemas de umidade e preservando a qualidade da obra.
3.39.32	SEPLAG ARQ.275	Próprio	PEITORIL EM GRANITO BRANCO SIENA, POLIDO, COM LARGURA DE 22CM, ESPESSURA DE 2,00CM, FORNECIMENTO E INSTALAÇÃO.	m	0,00	0,28	R\$	157,31	R\$	191,22	R\$	52,58	A inclusão deste item se deve à ausência na planilha original, uma vez que, no projeto inicial, não estava prevista a reforma dos banheiros. A reforma dos banheiros tornou-se necessária devido a infiltrações identificadas, que comprometeram a estrutura e a funcionalidade dos espaços. Assim, foi necessário ajustar o planejamento e os custos para incluir as intervenções necessárias, garantindo a solução adequada para os problemas de umidade e preservando a qualidade da obra.
3.39.33	87427	SINAPI	APLICAÇÃO MANUAL DE GESSO SARRAFEADO (COM TALISCAS) EM PAREDES DE AMBIENTES DE ÁREA ENTRE 5M² E 10M², ESPESSURA DE 1,5CM. AF_06/2014	m²	0,00	12,65	R\$	38,16	R\$	46,27	R\$	585,08	A inclusão deste item se deve à ausência na planilha original, uma vez que, no projeto inicial, não estava prevista a reforma dos banheiros. A reforma dos banheiros tornou-se necessária devido a infiltrações identificadas, que comprometeram a estrutura e a funcionalidade dos espaços. Assim, foi necessário ajustar o planejamento e os custos para incluir as intervenções necessárias, garantindo a solução adequada para os problemas de umidade e preservando a qualidade da obra.
3.39.34	88497	SINAPI	APLICAÇÃO E LIXAMENTO DE MASSA LÁTEX EM PAREDES, DUAS DEMÃOS. AF_06/2014	m²	0,00	27,34	R\$	14,10	R\$	17,11	R\$	467,71	A inclusão deste item se deve à ausência na planilha original, uma vez que, no projeto inicial, não estava prevista a reforma dos banheiros. A reforma dos banheiros tornou-se necessária devido a infiltrações identificadas, que comprometeram a estrutura e a funcionalidade dos espaços. Assim, foi necessário ajustar o planejamento e os custos para incluir as intervenções necessárias, garantindo a solução adequada para os problemas de umidade e preservando a qualidade da obra.
3.39.35	88489	SINAPI	APLICAÇÃO MANUAL DE PINTURA COM TINTA LÁTEX ACRÍLICA EM PAREDES, DUAS DEMÃOS. AF_06/2014	m²	0,00	27,34	R\$	12,69	R\$	15,41	R\$	421,24	A inclusão deste item se deve à ausência na planilha original, uma vez que, no projeto inicial, não estava prevista a reforma dos banheiros. A reforma dos banheiros tornou-se necessária devido a infiltrações identificadas, que comprometeram a estrutura e a funcionalidade dos espaços. Assim, foi necessário ajustar o planejamento e os custos para incluir as intervenções necessárias, garantindo a solução adequada para os problemas de umidade e preservando a qualidade da obra.
3.39.36	97640	SINAPI	REMOÇÃO DE FORROS DE DRYWALL, PVC E FIBROMINERAL, DE FORMA MANUAL, SEM REAPROVEITAMENTO. AF_12/2017	m²	0,00	9,78	R\$	1,24	R\$	1,50	R\$	14,67	A inclusão deste item se deve à ausência na planilha original, uma vez que, no projeto inicial, não estava prevista a reforma dos banheiros. A reforma dos banheiros tornou-se necessária devido a infiltrações identificadas, que comprometeram a estrutura e a funcionalidade dos espaços. Assim, foi necessário ajustar o planejamento e os custos para incluir as intervenções necessárias, garantindo a solução adequada para os problemas de umidade e preservando a qualidade da obra.
3.39.37	CPU00060	Próprio	INSTALAÇÃO DE ACABAMENTOS PARA FORRO DRYWALL (PERFIL TABICA ABERTA, PERFURADA, FORMATO Z, EM AÇO GALVANIZADO NATURAL, LARGURA APROXIMADA 40 MM)	M	0,00	16,08	R\$	17,89	R\$	21,74	R\$	349,57	A inclusão deste item se deve à ausência na planilha original, uma vez que, no projeto inicial, não estava prevista a reforma dos banheiros. A reforma dos banheiros tornou-se necessária devido a infiltrações identificadas, que comprometeram a estrutura e a funcionalidade dos espaços. Assim, foi necessário ajustar o planejamento e os custos para incluir as intervenções necessárias, garantindo a solução adequada para os problemas de umidade e preservando a qualidade da obra.
3.39.38	96114	SINAPI	FORRO EM DRYWALL, PARA AMBIENTES COMERCIAIS, INCLUSIVE ESTRUTURA DE FIXAÇÃO. AF_05/2017_P	m²	0,00	9,78	R\$	78,56	R\$	95,42	R\$	933,20	A inclusão deste item se deve à ausência na planilha original, uma vez que, no projeto inicial, não estava prevista a reforma dos banheiros. A reforma dos banheiros tornou-se necessária devido a infiltrações identificadas, que comprometeram a estrutura e a funcionalidade dos espaços. Assim, foi necessário ajustar o planejamento e os custos para incluir as intervenções necessárias, garantindo a solução adequada para os problemas de umidade e preservando a qualidade da obra.



SEPLAG/DIC/2025/06952A





Gov. de Mato Grosso
SECRETARIA DE ESTADO DE PLANEJAMENTO E GESTÃO

3.39.39	88484	SINAPI	APLICAÇÃO DE FUNDO SELADOR ACRÍLICO EM TETO, UMA DEMÃO. AF_06/2014	m²	0,00	9,78	R\$	2,15	R\$	2,61	R\$	25,52	A inclusão deste item se deve à ausência na planilha original, uma vez que, no projeto inicial, não estava prevista a reforma dos banheiros. A reforma dos banheiros tornou-se necessária devido a infiltrações identificadas, que comprometeram a estrutura e a funcionalidade dos espaços. Assim, foi necessário ajustar o planejamento e os custos para incluir as intervenções necessárias, garantindo a solução adequada para os problemas de umidade e preservando a qualidade da obra.
3.39.40	88497	SINAPI	APLICAÇÃO E LIXAMENTO DE MASSA LÁTEX EM PAREDES, DUAS DEMÃOS. AF_06/2014	m²	0,00	9,78	R\$	14,10	R\$	17,11	R\$	167,33	A inclusão deste item se deve à ausência na planilha original, uma vez que, no projeto inicial, não estava prevista a reforma dos banheiros. A reforma dos banheiros tornou-se necessária devido a infiltrações identificadas, que comprometeram a estrutura e a funcionalidade dos espaços. Assim, foi necessário ajustar o planejamento e os custos para incluir as intervenções necessárias, garantindo a solução adequada para os problemas de umidade e preservando a qualidade da obra.
3.39.41	88488	SINAPI	APLICAÇÃO MANUAL DE PINTURA COM TINTA LÁTEX ACRÍLICA EM TETO, DUAS DEMÃOS. AF_06/2014	m²	0,00	9,78	R\$	14,28	R\$	17,35	R\$	169,68	A inclusão deste item se deve à ausência na planilha original, uma vez que, no projeto inicial, não estava prevista a reforma dos banheiros. A reforma dos banheiros tornou-se necessária devido a infiltrações identificadas, que comprometeram a estrutura e a funcionalidade dos espaços. Assim, foi necessário ajustar o planejamento e os custos para incluir as intervenções necessárias, garantindo a solução adequada para os problemas de umidade e preservando a qualidade da obra.
3.39.42	SEPLAG-CO-C01	Próprio	LOCAÇÃO DE ANDAIME METÁLICO TUBULAR DE ENCAIXE, TIPO DE TORRE	MXMES	0,00	12,00	R\$	22,50	R\$	27,36	R\$	328,32	A inclusão deste item se deve à ausência na planilha original, uma vez que, no projeto inicial, não estava prevista a reforma dos banheiros. A reforma dos banheiros tornou-se necessária devido a infiltrações identificadas, que comprometeram a estrutura e a funcionalidade dos espaços. Assim, foi necessário ajustar o planejamento e os custos para incluir as intervenções necessárias, garantindo a solução adequada para os problemas de umidade e preservando a qualidade da obra.
3.39.43	97064	SINAPI	MONTAGEM E DESMONTAGEM DE ANDAIME TUBULAR TIPO TORRE (EXCLUSIVE ANDAIME E LIMPEZA). AF_11/2017	M	0,00	3,00	R\$	13,42	R\$	16,28	R\$	48,84	A inclusão deste item se deve à ausência na planilha original, uma vez que, no projeto inicial, não estava prevista a reforma dos banheiros. A reforma dos banheiros tornou-se necessária devido a infiltrações identificadas, que comprometeram a estrutura e a funcionalidade dos espaços. Assim, foi necessário ajustar o planejamento e os custos para incluir as intervenções necessárias, garantindo a solução adequada para os problemas de umidade e preservando a qualidade da obra.
3.39.44	90443	Próprio	RASGO LINEAR MANUAL EM ALVENARIA, PARA RAMAIS/ DISTRIBUIÇÃO DE INSTALAÇÕES HIDRÁULICAS, DIÂMETROS MENORES OU IGUAIS A 40 MM. AF_09/2023	M	0,00	11,50	R\$	6,07	R\$	7,37	R\$	84,75	A inclusão deste item se deve à ausência na planilha original, uma vez que, no projeto inicial, não estava prevista a reforma dos banheiros. A reforma dos banheiros tornou-se necessária devido a infiltrações identificadas, que comprometeram a estrutura e a funcionalidade dos espaços. Assim, foi necessário ajustar o planejamento e os custos para incluir as intervenções necessárias, garantindo a solução adequada para os problemas de umidade e preservando a qualidade da obra.
3.39.45	90468	SINAPI	CHUMBAMENTO LINEAR EM CONTRAPISO PARA RAMAIS/DISTRIBUIÇÃO COM DIÂMETROS MENORES OU IGUAIS A 40 MM. AF_05/2015	M	0,00	11,50	R\$	4,94	R\$	5,99	R\$	68,88	A inclusão deste item se deve à ausência na planilha original, uma vez que, no projeto inicial, não estava prevista a reforma dos banheiros. A reforma dos banheiros tornou-se necessária devido a infiltrações identificadas, que comprometeram a estrutura e a funcionalidade dos espaços. Assim, foi necessário ajustar o planejamento e os custos para incluir as intervenções necessárias, garantindo a solução adequada para os problemas de umidade e preservando a qualidade da obra.
3.39.46	90441	SINAPI	FURO EM CONCRETO PARA DIÂMETROS MAIORES QUE 75 MM. AF_05/2015	UN	0,00	2,00	R\$	94,98	R\$	115,26	R\$	230,52	A inclusão deste item se deve à ausência na planilha original, uma vez que, no projeto inicial, não estava prevista a reforma dos banheiros. A reforma dos banheiros tornou-se necessária devido a infiltrações identificadas, que comprometeram a estrutura e a funcionalidade dos espaços. Assim, foi necessário ajustar o planejamento e os custos para incluir as intervenções necessárias, garantindo a solução adequada para os problemas de umidade e preservando a qualidade da obra.
3.40.1	97633	SINAPI	DEMOLIÇÃO DE REVESTIMENTO CERÂMICO, DE FORMA MANUAL, SEM REAPROVEITAMENTO. AF_12/2017	m²	0,00	48,17	R\$	17,46	R\$	21,19	R\$	1.020,67	A inclusão deste item se deve à ausência na planilha original, uma vez que, no projeto inicial, não estava prevista a reforma dos banheiros. A reforma dos banheiros tornou-se necessária devido a infiltrações identificadas, que comprometeram a estrutura e a funcionalidade dos espaços. Assim, foi necessário ajustar o planejamento e os custos para incluir as intervenções necessárias, garantindo a solução adequada para os problemas de umidade e preservando a qualidade da obra.
3.40.2	97631	SINAPI	DEMOLIÇÃO DE ARGAMASSAS, DE FORMA MANUAL, SEM REAPROVEITAMENTO. AF_12/2017	m²	0,00	48,17	R\$	2,55	R\$	3,09	R\$	148,83	A inclusão deste item se deve à ausência na planilha original, uma vez que, no projeto inicial, não estava prevista a reforma dos banheiros. A reforma dos banheiros tornou-se necessária devido a infiltrações identificadas, que comprometeram a estrutura e a funcionalidade dos espaços. Assim, foi necessário ajustar o planejamento e os custos para incluir as intervenções necessárias, garantindo a solução adequada para os problemas de umidade e preservando a qualidade da obra.



SEPLAG/DIC/2025/06952A





Gov. de Mato Grosso
SECRETARIA DE ESTADO DE PLANEJAMENTO E GESTÃO

3.40.3	97622	SINAPI	DEMOLIÇÃO DE ALVENARIA DE BLOCO FURADO, DE FORMA MANUAL, SEM REAPROVEITAMENTO. AF_12/2017	m²	0,00	3,42	R\$	43,86	R\$	53,22	R\$	182,01	A inclusão deste item se deve à ausência na planilha original, uma vez que, no projeto inicial, não estava prevista a reforma dos banheiros. A reforma dos banheiros tornou-se necessária devido a infiltrações identificadas, que comprometeram a estrutura e a funcionalidade dos espaços. Assim, foi necessário ajustar o planejamento e os custos para incluir as intervenções necessárias, garantindo a solução adequada para os problemas de umidade e preservando a qualidade da obra.
3.40.4	022654	SBC	RETIRADA BANCADAS E BANCAS	m²	0,00	0,65	R\$	107,43	R\$	130,38	R\$	84,74	A inclusão deste item se deve à ausência na planilha original, uma vez que, no projeto inicial, não estava prevista a reforma dos banheiros. A reforma dos banheiros tornou-se necessária devido a infiltrações identificadas, que comprometeram a estrutura e a funcionalidade dos espaços. Assim, foi necessário ajustar o planejamento e os custos para incluir as intervenções necessárias, garantindo a solução adequada para os problemas de umidade e preservando a qualidade da obra.
3.40.5	ARQ.127	Próprio	REVESTIMENTO CERÂMICO PARA PISO COM PLACAS TIPO PORCELANATO DE DIMENSÕES 60X60 CM (REJUNTE ACRÍLICO) APLICADA EM AMBIENTES DE ÁREA ENTRE 5 M² E 10 M². AF_02/2023_PE-REF-SINAPI (87262)	m²	0,00	35,70	R\$	150,00	R\$	182,32	R\$	6.508,82	A inclusão deste item se deve à ausência na planilha original, uma vez que, no projeto inicial, não estava prevista a reforma dos banheiros. A reforma dos banheiros tornou-se necessária devido a infiltrações identificadas, que comprometeram a estrutura e a funcionalidade dos espaços. Assim, foi necessário ajustar o planejamento e os custos para incluir as intervenções necessárias, garantindo a solução adequada para os problemas de umidade e preservando a qualidade da obra.
3.40.6	022605	SBC	RETIRADA E RECOLOCAÇÃO DE ESQUADRIA DE ALUMÍNIO	UN	0,00	1,00	R\$	129,38	R\$	157,01	R\$	157,01	A inclusão deste item se deve à ausência na planilha original, uma vez que, no projeto inicial, não estava prevista a reforma dos banheiros. A reforma dos banheiros tornou-se necessária devido a infiltrações identificadas, que comprometeram a estrutura e a funcionalidade dos espaços. Assim, foi necessário ajustar o planejamento e os custos para incluir as intervenções necessárias, garantindo a solução adequada para os problemas de umidade e preservando a qualidade da obra.
3.40.7	SEPLAG ARQ.169-COMPLEMENTO	Próprio	(COMPLEMENTO DE ARGAMASSAS) - REVESTIMENTO CERÂMICO PARA PISO COM PLACAS TIPO PORCELANATO ARTSY CEMENT NATURAL 0,90X0,90m PORTOBELLO OU SIMILAR, ARGAMASSA TIPO AC III.FORNECIMENTO E INSTALAÇÃO. AF_06/2014	M²	0,00	35,70	R\$	24,87	R\$	30,19	R\$	1.077,78	A inclusão deste item se deve à ausência na planilha original, uma vez que, no projeto inicial, não estava prevista a reforma dos banheiros. A reforma dos banheiros tornou-se necessária devido a infiltrações identificadas, que comprometeram a estrutura e a funcionalidade dos espaços. Assim, foi necessário ajustar o planejamento e os custos para incluir as intervenções necessárias, garantindo a solução adequada para os problemas de umidade e preservando a qualidade da obra.
3.40.8	ESCOLA ARQ.172	Próprio	BANCADA DE GRANITO BRANCO SIENA, DE 1,97 X 0,60 M, PARA LAVATÓRIO - FORNECIMENTO E INSTALAÇÃO. AF_01/2020	UND	0,00	1,00	R\$	847,03	R\$	1.029,51	R\$	1.029,51	A inclusão deste item se deve à ausência na planilha original, uma vez que, no projeto inicial, não estava prevista a reforma dos banheiros. A reforma dos banheiros tornou-se necessária devido a infiltrações identificadas, que comprometeram a estrutura e a funcionalidade dos espaços. Assim, foi necessário ajustar o planejamento e os custos para incluir as intervenções necessárias, garantindo a solução adequada para os problemas de umidade e preservando a qualidade da obra.
3.40.9	97663	SINAPI	REMOÇÃO DE LOUÇAS, DE FORMA MANUAL, SEM REAPROVEITAMENTO. AF_12/2017	UN	0,00	2,00	R\$	9,49	R\$	11,51	R\$	23,02	A inclusão deste item se deve à ausência na planilha original, uma vez que, no projeto inicial, não estava prevista a reforma dos banheiros. A reforma dos banheiros tornou-se necessária devido a infiltrações identificadas, que comprometeram a estrutura e a funcionalidade dos espaços. Assim, foi necessário ajustar o planejamento e os custos para incluir as intervenções necessárias, garantindo a solução adequada para os problemas de umidade e preservando a qualidade da obra.
3.40.10	95470	SINAPI	VASO SANITÁRIO SIFONADO CONVENCIONAL COM LOUÇA BRANCA, INCLUI CONJUNTO DE LIGAÇÃO PARA BACIA SANITÁRIA AJUSTÁVEL - FORNECIMENTO E INSTALAÇÃO. AF_10/2016	UN	0,00	2,00	R\$	285,60	R\$	347,23	R\$	694,46	A inclusão deste item se deve à ausência na planilha original, uma vez que, no projeto inicial, não estava prevista a reforma dos banheiros. A reforma dos banheiros tornou-se necessária devido a infiltrações identificadas, que comprometeram a estrutura e a funcionalidade dos espaços. Assim, foi necessário ajustar o planejamento e os custos para incluir as intervenções necessárias, garantindo a solução adequada para os problemas de umidade e preservando a qualidade da obra.
3.40.11	86938	SINAPI	CUBA DE EMBUTIR OVAL EM LOUÇA BRANCA, 35 X 50CM OU EQUIVALENTE, INCLUI VÁLVULA E SIFÃO TIPO GARRAFA EM METAL CROMADO - FORNECIMENTO E INSTALAÇÃO. AF_01/2020	UN	0,00	2,00	R\$	339,88	R\$	413,20	R\$	826,40	A inclusão deste item se deve à ausência na planilha original, uma vez que, no projeto inicial, não estava prevista a reforma dos banheiros. A reforma dos banheiros tornou-se necessária devido a infiltrações identificadas, que comprometeram a estrutura e a funcionalidade dos espaços. Assim, foi necessário ajustar o planejamento e os custos para incluir as intervenções necessárias, garantindo a solução adequada para os problemas de umidade e preservando a qualidade da obra.
3.40.12	102253	SINAPI	DIVISÓRIA SANITÁRIA, TIPO CABINE, EM GRANITO CINZA POLIDO, ESP = 3CM, ASSENTADO COM ARGAMASSA COLANTE AC III-E, EXCLUSIVE FERRAGENS. AF_01/2021	m²	0,00	4,19	R\$	739,67	R\$	899,28	R\$	3.767,98	A inclusão deste item se deve à ausência na planilha original, uma vez que, no projeto inicial, não estava prevista a reforma dos banheiros. A reforma dos banheiros tornou-se necessária devido a infiltrações identificadas, que comprometeram a estrutura e a funcionalidade dos espaços. Assim, foi necessário ajustar o planejamento e os custos para incluir as intervenções necessárias, garantindo a solução adequada para os problemas de umidade e preservando a qualidade da obra.



SEPLAG/DIC/2025/06952A





Gov. de Mato Grosso
SECRETARIA DE ESTADO DE PLANEJAMENTO E GESTÃO

3.40.13	86886	SINAPI	ENGATE FLEXÍVEL EM INOX, 1/2 X 30CM - FORNECIMENTO E INSTALAÇÃO. AF_01/2020	UN	0,00	2,00	R\$	38,20	R\$	46,44	R\$	92,88	A inclusão deste item se deve à ausência na planilha original, uma vez que, no projeto inicial, não estava prevista a reforma dos banheiros. A reforma dos banheiros tornou-se necessária devido a infiltrações identificadas, que comprometeram a estrutura e a funcionalidade dos espaços. Assim, foi necessário ajustar o planejamento e os custos para incluir as intervenções necessárias, garantindo a solução adequada para os problemas de umidade e preservando a qualidade da obra.
3.40.14	85005	SINAPI	ESPELHO CRISTAL, ESPESURA 4MM, COM PARAFUSOS DE FIXAÇÃO, SEM MOLDURA	m²	0,00	4,50	R\$	738,09	R\$	897,38	R\$	4.038,21	A inclusão deste item se deve à ausência na planilha original, uma vez que, no projeto inicial, não estava prevista a reforma dos banheiros. A reforma dos banheiros tornou-se necessária devido a infiltrações identificadas, que comprometeram a estrutura e a funcionalidade dos espaços. Assim, foi necessário ajustar o planejamento e os custos para incluir as intervenções necessárias, garantindo a solução adequada para os problemas de umidade e preservando a qualidade da obra.
3.40.15	SEPLAG ARQ.271	Próprio	LOCAÇÃO DE CAÇAMBA DE BOTA FORA CAPACIDADE 5,00m³, INCLUSIVE CTR	m³	0,00	5,00	R\$	104,59	R\$	127,17	R\$	635,85	A inclusão deste item se deve à ausência na planilha original, uma vez que, no projeto inicial, não estava prevista a reforma dos banheiros. A reforma dos banheiros tornou-se necessária devido a infiltrações identificadas, que comprometeram a estrutura e a funcionalidade dos espaços. Assim, foi necessário ajustar o planejamento e os custos para incluir as intervenções necessárias, garantindo a solução adequada para os problemas de umidade e preservando a qualidade da obra.
3.40.16	100853	SINAPI	TORNEIRA CROMADA DE MESA PARA LAVATORIO, TIPO MONOCOMANDO. AF_01/2020	UN	0,00	2,00	R\$	299,49	R\$	364,15	R\$	728,30	A inclusão deste item se deve à ausência na planilha original, uma vez que, no projeto inicial, não estava prevista a reforma dos banheiros. A reforma dos banheiros tornou-se necessária devido a infiltrações identificadas, que comprometeram a estrutura e a funcionalidade dos espaços. Assim, foi necessário ajustar o planejamento e os custos para incluir as intervenções necessárias, garantindo a solução adequada para os problemas de umidade e preservando a qualidade da obra.
3.40.17	EE-REVST-C43	Próprio	REGULARIZAÇÃO DESEMPENADA COM ARGAMASSA DE CIMENTO E AREIA SEM PENEIRAR TRAÇ01:3, INCLUSO ADITIVO ADESIVO - PREPARO MECÂNICO COM BETONEIRA 600L - E = 3CM	M²	0,00	9,78	R\$	188,00	R\$	228,47	R\$	2.234,43	A inclusão deste item se deve à ausência na planilha original, uma vez que, no projeto inicial, não estava prevista a reforma dos banheiros. A reforma dos banheiros tornou-se necessária devido a infiltrações identificadas, que comprometeram a estrutura e a funcionalidade dos espaços. Assim, foi necessário ajustar o planejamento e os custos para incluir as intervenções necessárias, garantindo a solução adequada para os problemas de umidade e preservando a qualidade da obra.
3.40.18	99635	SINAPI	VÁLVULA DE DESCARGA METÁLICA, BASE 1 1/2", ACABAMENTO METALICO CROMADO - FORNECIMENTO E INSTALAÇÃO. AF_08/2021	UN	0,00	2,00	R\$	191,31	R\$	232,55	R\$	465,10	A inclusão deste item se deve à ausência na planilha original, uma vez que, no projeto inicial, não estava prevista a reforma dos banheiros. A reforma dos banheiros tornou-se necessária devido a infiltrações identificadas, que comprometeram a estrutura e a funcionalidade dos espaços. Assim, foi necessário ajustar o planejamento e os custos para incluir as intervenções necessárias, garantindo a solução adequada para os problemas de umidade e preservando a qualidade da obra.
3.40.19	98547	SINAPI	IMPERMEABILIZAÇÃO DE SUPERFÍCIE COM MANTA ASFÁLTICA, DUAS CAMADAS, INCLUSIVE APLICAÇÃO DE PRIMER ASFÁLTICO, E=3MM E E=4MM. AF_06/2018	m²	0,00	14,36	R\$	175,35	R\$	213,12	R\$	3.060,40	A inclusão deste item se deve à ausência na planilha original, uma vez que, no projeto inicial, não estava prevista a reforma dos banheiros. A reforma dos banheiros tornou-se necessária devido a infiltrações identificadas, que comprometeram a estrutura e a funcionalidade dos espaços. Assim, foi necessário ajustar o planejamento e os custos para incluir as intervenções necessárias, garantindo a solução adequada para os problemas de umidade e preservando a qualidade da obra.
3.40.20	100849	SINAPI	ASSENTO SANITÁRIO CONVENCIONAL - FORNECIMENTO E INSTALACAO. AF_01/2020	UN	0,00	2,00	R\$	48,15	R\$	58,53	R\$	117,06	A inclusão deste item se deve à ausência na planilha original, uma vez que, no projeto inicial, não estava prevista a reforma dos banheiros. A reforma dos banheiros tornou-se necessária devido a infiltrações identificadas, que comprometeram a estrutura e a funcionalidade dos espaços. Assim, foi necessário ajustar o planejamento e os custos para incluir as intervenções necessárias, garantindo a solução adequada para os problemas de umidade e preservando a qualidade da obra.
3.40.21	98563	SINAPI	PROTEÇÃO MECÂNICA DE SUPERFÍCIE HORIZONTAL COM ARGAMASSA DE CIMENTO E AREIA, TRAÇO 1:3, E=2CM. AF_06/2018	m²	0,00	14,36	R\$	29,98	R\$	36,33	R\$	521,69	A inclusão deste item se deve à ausência na planilha original, uma vez que, no projeto inicial, não estava prevista a reforma dos banheiros. A reforma dos banheiros tornou-se necessária devido a infiltrações identificadas, que comprometeram a estrutura e a funcionalidade dos espaços. Assim, foi necessário ajustar o planejamento e os custos para incluir as intervenções necessárias, garantindo a solução adequada para os problemas de umidade e preservando a qualidade da obra.
3.40.22	SEPLAG ARQ.007-ADT.04	Próprio	BANCADA / PRATELEIRA DE GRANITO BRANCO SIENA PARA LAVATÓRIO / PIA / BANCADA SECA - FORNECIMENTO E INSTALAÇÃO.	M²	0,00	3,14	R\$	630,46	R\$	766,30	R\$	2.406,18	A inclusão deste item se deve à ausência na planilha original, uma vez que, no projeto inicial, não estava prevista a reforma dos banheiros. A reforma dos banheiros tornou-se necessária devido a infiltrações identificadas, que comprometeram a estrutura e a funcionalidade dos espaços. Assim, foi necessário ajustar o planejamento e os custos para incluir as intervenções necessárias, garantindo a solução adequada para os problemas de umidade e preservando a qualidade da obra.



SEPLAG/DIC/2025/06952A





Gov. de Mato Grosso
SECRETARIA DE ESTADO DE PLANEJAMENTO E GESTÃO

3.40.23	00038605	SINAPI	ABERTURA PARA ENCAIXE DE CUBA OU LAVATORIO EM BANCADA DE MARMORE/ GRANITO OU OUTRO TIPO DE PEDRA NATURAL	UN	0,00	2,00	R\$	136,82	R\$	166,37	R\$	332,74	A inclusão deste item se deve à ausência na planilha original, uma vez que, no projeto inicial, não estava prevista a reforma dos banheiros. A reforma dos banheiros tornou-se necessária devido a infiltrações identificadas, que comprometeram a estrutura e a funcionalidade dos espaços. Assim, foi necessário ajustar o planejamento e os custos para incluir as intervenções necessárias, garantindo a solução adequada para os problemas de umidade e preservando a qualidade da obra.
3.40.24	87245	SINAPI	REVESTIMENTO CERÂMICO PARA PAREDES EXTERNAS EM PASTILHAS DE PORCELANA 5 X 5 CM (PLACAS DE 30 X 30 CM), ALINHADAS A PRUMO, APLICADO EM SUPERFÍCIES INTERNAS DA SACADA. AF_06/2014	m²	0,00	4,58	R\$	237,76	R\$	288,97	R\$	1.323,48	A inclusão deste item se deve à ausência na planilha original, uma vez que, no projeto inicial, não estava prevista a reforma dos banheiros. A reforma dos banheiros tornou-se necessária devido a infiltrações identificadas, que comprometeram a estrutura e a funcionalidade dos espaços. Assim, foi necessário ajustar o planejamento e os custos para incluir as intervenções necessárias, garantindo a solução adequada para os problemas de umidade e preservando a qualidade da obra.
3.40.25	00038633	SINAPI	FURO PARA TORNEIRA OU OUTROS ACESSÓRIOS EM BANCADA DE MARMORE/ GRANITO OU OUTRO TIPO DE PEDRA NATURAL	UN	0,00	2,00	R\$	20,52	R\$	24,95	R\$	49,90	A inclusão deste item se deve à ausência na planilha original, uma vez que, no projeto inicial, não estava prevista a reforma dos banheiros. A reforma dos banheiros tornou-se necessária devido a infiltrações identificadas, que comprometeram a estrutura e a funcionalidade dos espaços. Assim, foi necessário ajustar o planejamento e os custos para incluir as intervenções necessárias, garantindo a solução adequada para os problemas de umidade e preservando a qualidade da obra.
3.40.26	97644	SINAPI	REMOÇÃO DE PORTAS, DE FORMA MANUAL, SEM REAPROVEITAMENTO. AF_12/2017	m²	0,00	1,68	R\$	7,11	R\$	8,63	R\$	14,49	A inclusão deste item se deve à ausência na planilha original, uma vez que, no projeto inicial, não estava prevista a reforma dos banheiros. A reforma dos banheiros tornou-se necessária devido a infiltrações identificadas, que comprometeram a estrutura e a funcionalidade dos espaços. Assim, foi necessário ajustar o planejamento e os custos para incluir as intervenções necessárias, garantindo a solução adequada para os problemas de umidade e preservando a qualidade da obra.
3.40.27	022651	SBC	RETIRADA REVESTIMENTO EM PEDRA	m²	0,00	0,85	R\$	6,92	R\$	8,39	R\$	7,13	A inclusão deste item se deve à ausência na planilha original, uma vez que, no projeto inicial, não estava prevista a reforma dos banheiros. A reforma dos banheiros tornou-se necessária devido a infiltrações identificadas, que comprometeram a estrutura e a funcionalidade dos espaços. Assim, foi necessário ajustar o planejamento e os custos para incluir as intervenções necessárias, garantindo a solução adequada para os problemas de umidade e preservando a qualidade da obra.
3.40.28	98689	SINAPI	SOLEIRA EM GRANITO, LARGURA 15 CM, ESPESSURA 2,0 CM. AF_09/2020	M	0,00	0,85	R\$	97,81	R\$	118,89	R\$	101,05	A inclusão deste item se deve à ausência na planilha original, uma vez que, no projeto inicial, não estava prevista a reforma dos banheiros. A reforma dos banheiros tornou-se necessária devido a infiltrações identificadas, que comprometeram a estrutura e a funcionalidade dos espaços. Assim, foi necessário ajustar o planejamento e os custos para incluir as intervenções necessárias, garantindo a solução adequada para os problemas de umidade e preservando a qualidade da obra.
3.40.29	ESCOLA ARQ 01 - ADITIVO 04	Próprio	REASSENTAMENTO DE PORTA PRONTA PRETA LISA SÓLIDA PORMADE O,80X2,10 (EXCLUSIVE MATERIAL)	UND	0,00	1,00	R\$	113,79	R\$	138,09	R\$	138,09	A inclusão deste item se deve à ausência na planilha original, uma vez que, no projeto inicial, não estava prevista a reforma dos banheiros. A reforma dos banheiros tornou-se necessária devido a infiltrações identificadas, que comprometeram a estrutura e a funcionalidade dos espaços. Assim, foi necessário ajustar o planejamento e os custos para incluir as intervenções necessárias, garantindo a solução adequada para os problemas de umidade e preservando a qualidade da obra.
3.40.30	SEPLAG ARQ 275	Próprio	PEITORIL EM GRANITO BRANCO SIENA, POLIDO, COM LARGURA DE 22CM, ESPESSURA DE 2,00CM, FORNECIMENTO E INSTALAÇÃO,	m	0,00	0,28	R\$	157,31	R\$	191,22	R\$	52,58	A inclusão deste item se deve à ausência na planilha original, uma vez que, no projeto inicial, não estava prevista a reforma dos banheiros. A reforma dos banheiros tornou-se necessária devido a infiltrações identificadas, que comprometeram a estrutura e a funcionalidade dos espaços. Assim, foi necessário ajustar o planejamento e os custos para incluir as intervenções necessárias, garantindo a solução adequada para os problemas de umidade e preservando a qualidade da obra.
3.40.31	87427	SINAPI	APLICAÇÃO MANUAL DE GESSO SARRAFEADO (COM TALISCAS) EM PAREDES DE AMBIENTES DE ÁREA ENTRE 5M² E 10M², ESPESSURA DE 1,5CM. AF_06/2014	m²	0,00	12,65	R\$	38,16	R\$	46,27	R\$	585,08	A inclusão deste item se deve à ausência na planilha original, uma vez que, no projeto inicial, não estava prevista a reforma dos banheiros. A reforma dos banheiros tornou-se necessária devido a infiltrações identificadas, que comprometeram a estrutura e a funcionalidade dos espaços. Assim, foi necessário ajustar o planejamento e os custos para incluir as intervenções necessárias, garantindo a solução adequada para os problemas de umidade e preservando a qualidade da obra.
3.40.32	88497	SINAPI	APLICAÇÃO E LIXAMENTO DE MASSA LÁTEX EM PAREDES, DUAS DEMÃOS. AF_06/2014	m²	0,00	27,34	R\$	14,10	R\$	17,11	R\$	467,71	A inclusão deste item se deve à ausência na planilha original, uma vez que, no projeto inicial, não estava prevista a reforma dos banheiros. A reforma dos banheiros tornou-se necessária devido a infiltrações identificadas, que comprometeram a estrutura e a funcionalidade dos espaços. Assim, foi necessário ajustar o planejamento e os custos para incluir as intervenções necessárias, garantindo a solução adequada para os problemas de umidade e preservando a qualidade da obra.



SEPLAG/DIC/2025/06952A





Gov. de Mato Grosso
SECRETARIA DE ESTADO DE PLANEJAMENTO E GESTÃO

3.40.33	88486	SINAPI	APLICAÇÃO MANUAL DE PINTURA COM TINTA LÁTEX PVA EM TETO, DUAS DEMÃOS. AF_06/2014	m²	0,00	27,34	R\$	12,19	R\$	14,81	R\$	404,84	A inclusão deste item se deve à ausência na planilha original, uma vez que, no projeto inicial, não estava prevista a reforma dos banheiros. A reforma dos banheiros tornou-se necessária devido a infiltrações identificadas, que comprometeram a estrutura e a funcionalidade dos espaços. Assim, foi necessário ajustar o planejamento e os custos para incluir as intervenções necessárias, garantindo a solução adequada para os problemas de umidade e preservando a qualidade da obra.
3.40.34	97640	SINAPI	REMOÇÃO DE FORROS DE DRYWALL, PVC E FIBROMINERAL, DE FORMA MANUAL, SEM REAPROVEITAMENTO. AF_12/2017	m²	0,00	9,78	R\$	1,24	R\$	1,50	R\$	14,67	A inclusão deste item se deve à ausência na planilha original, uma vez que, no projeto inicial, não estava prevista a reforma dos banheiros. A reforma dos banheiros tornou-se necessária devido a infiltrações identificadas, que comprometeram a estrutura e a funcionalidade dos espaços. Assim, foi necessário ajustar o planejamento e os custos para incluir as intervenções necessárias, garantindo a solução adequada para os problemas de umidade e preservando a qualidade da obra.
3.40.35	CPU00060	Próprio	INSTALAÇÃO DE ACABAMENTOS PARA FORRO DRYWALL (PERFIL TABICA ABERTA, PERFURADA, FORMATO Z, EM AÇO GALVANIZADO NATURAL, LARGURA APROXIMADA 40 MM)	M	0,00	16,08	R\$	17,89	R\$	21,74	R\$	349,57	A inclusão deste item se deve à ausência na planilha original, uma vez que, no projeto inicial, não estava prevista a reforma dos banheiros. A reforma dos banheiros tornou-se necessária devido a infiltrações identificadas, que comprometeram a estrutura e a funcionalidade dos espaços. Assim, foi necessário ajustar o planejamento e os custos para incluir as intervenções necessárias, garantindo a solução adequada para os problemas de umidade e preservando a qualidade da obra.
3.40.36	96114	SINAPI	FORRO EM DRYWALL, PARA AMBIENTES COMERCIAIS, INCLUSIVE ESTRUTURA DE FIXAÇÃO. AF_05/2017_P	m²	0,00	9,78	R\$	78,56	R\$	95,42	R\$	933,20	A inclusão deste item se deve à ausência na planilha original, uma vez que, no projeto inicial, não estava prevista a reforma dos banheiros. A reforma dos banheiros tornou-se necessária devido a infiltrações identificadas, que comprometeram a estrutura e a funcionalidade dos espaços. Assim, foi necessário ajustar o planejamento e os custos para incluir as intervenções necessárias, garantindo a solução adequada para os problemas de umidade e preservando a qualidade da obra.
3.40.37	88484	SINAPI	APLICAÇÃO DE FUNDO SELADOR ACRÍLICO EM TETO, UMA DEMÃO. AF_06/2014	m²	0,00	9,78	R\$	2,15	R\$	2,61	R\$	25,52	A inclusão deste item se deve à ausência na planilha original, uma vez que, no projeto inicial, não estava prevista a reforma dos banheiros. A reforma dos banheiros tornou-se necessária devido a infiltrações identificadas, que comprometeram a estrutura e a funcionalidade dos espaços. Assim, foi necessário ajustar o planejamento e os custos para incluir as intervenções necessárias, garantindo a solução adequada para os problemas de umidade e preservando a qualidade da obra.
3.40.38	88497	SINAPI	APLICAÇÃO E LIXAMENTO DE MASSA LÁTEX EM PAREDES, DUAS DEMÃOS. AF_06/2014	m²	0,00	9,78	R\$	14,10	R\$	17,11	R\$	167,33	A inclusão deste item se deve à ausência na planilha original, uma vez que, no projeto inicial, não estava prevista a reforma dos banheiros. A reforma dos banheiros tornou-se necessária devido a infiltrações identificadas, que comprometeram a estrutura e a funcionalidade dos espaços. Assim, foi necessário ajustar o planejamento e os custos para incluir as intervenções necessárias, garantindo a solução adequada para os problemas de umidade e preservando a qualidade da obra.
3.40.39	88488	SINAPI	APLICAÇÃO MANUAL DE PINTURA COM TINTA LÁTEX ACRÍLICA EM TETO, DUAS DEMÃOS. AF_06/2014	m²	0,00	9,78	R\$	14,28	R\$	17,35	R\$	169,68	A inclusão deste item se deve à ausência na planilha original, uma vez que, no projeto inicial, não estava prevista a reforma dos banheiros. A reforma dos banheiros tornou-se necessária devido a infiltrações identificadas, que comprometeram a estrutura e a funcionalidade dos espaços. Assim, foi necessário ajustar o planejamento e os custos para incluir as intervenções necessárias, garantindo a solução adequada para os problemas de umidade e preservando a qualidade da obra.
3.40.40	SEPLAG-CO-C01	Próprio	LOCAÇÃO DE ANDAIME METÁLICO TUBULAR DE ENCAIXE, TIPO DE TORRE	MXMES	0,00	12,00	R\$	22,50	R\$	27,36	R\$	328,32	A inclusão deste item se deve à ausência na planilha original, uma vez que, no projeto inicial, não estava prevista a reforma dos banheiros. A reforma dos banheiros tornou-se necessária devido a infiltrações identificadas, que comprometeram a estrutura e a funcionalidade dos espaços. Assim, foi necessário ajustar o planejamento e os custos para incluir as intervenções necessárias, garantindo a solução adequada para os problemas de umidade e preservando a qualidade da obra.
3.40.41	97064	SINAPI	MONTAGEM E DESMONTAGEM DE ANDAIME TUBULAR TIPO TORRE (EXCLUSIVE ANDAIME E LIMPEZA). AF_11/2017	M	0,00	3,00	R\$	13,42	R\$	16,28	R\$	48,84	A inclusão deste item se deve à ausência na planilha original, uma vez que, no projeto inicial, não estava prevista a reforma dos banheiros. A reforma dos banheiros tornou-se necessária devido a infiltrações identificadas, que comprometeram a estrutura e a funcionalidade dos espaços. Assim, foi necessário ajustar o planejamento e os custos para incluir as intervenções necessárias, garantindo a solução adequada para os problemas de umidade e preservando a qualidade da obra.
3.40.42	90443	SINAPI	RASGO EM ALVENARIA PARA RAMAIS/ DISTRIBUIÇÃO COM DIAMETROS MENORES OU IGUAIS A 40 MM. AF_05/2015	M	0,00	8,50	R\$	10,65	R\$	12,92	R\$	109,82	A inclusão deste item se deve à ausência na planilha original, uma vez que, no projeto inicial, não estava prevista a reforma dos banheiros. A reforma dos banheiros tornou-se necessária devido a infiltrações identificadas, que comprometeram a estrutura e a funcionalidade dos espaços. Assim, foi necessário ajustar o planejamento e os custos para incluir as intervenções necessárias, garantindo a solução adequada para os problemas de umidade e preservando a qualidade da obra.



SEPLAG/DIC/2025/06952A





Gov. de Mato Grosso
SECRETARIA DE ESTADO DE PLANEJAMENTO E GESTÃO

3.40.43	90468	SINAPI	CHUMBAMENTO LINEAR EM CONTRAPISO PARA RAMAIS/DISTRIBUIÇÃO COM DIÂMETROS MENORES OU IGUAIS A 40 MM. AF_05/2015	M	0,00	8,50	R\$	4,94	R\$	5,99	R\$	50,91	A inclusão deste item se deve à ausência na planilha original, uma vez que, no projeto inicial, não estava prevista a reforma dos banheiros. A reforma dos banheiros tornou-se necessária devido a infiltrações identificadas, que comprometeram a estrutura e a funcionalidade dos espaços. Assim, foi necessário ajustar o planejamento e os custos para incluir as intervenções necessárias, garantindo a solução adequada para os problemas de umidade e preservando a qualidade da obra.
3.40.44	90441	SINAPI	FURO EM CONCRETO PARA DIÂMETROS MAIORES QUE 75 MM. AF_05/2015	UN	0,00	2,00	R\$	94,98	R\$	115,26	R\$	230,52	A inclusão deste item se deve à ausência na planilha original, uma vez que, no projeto inicial, não estava prevista a reforma dos banheiros. A reforma dos banheiros tornou-se necessária devido a infiltrações identificadas, que comprometeram a estrutura e a funcionalidade dos espaços. Assim, foi necessário ajustar o planejamento e os custos para incluir as intervenções necessárias, garantindo a solução adequada para os problemas de umidade e preservando a qualidade da obra.
3.41.1	88485	SINAPI	APLICAÇÃO DE FUNDO SELADOR ACRÍLICO EM PAREDES, UMA DEMÃO. AF_06/2014	m²	0,00	285,44	R\$	1,80	R\$	2,18	R\$	622,25	A inclusão deste item se deve à ausência na planilha original, uma vez que, no projeto inicial, não estava prevista a reforma dos banheiros. A reforma dos banheiros tornou-se necessária devido a infiltrações identificadas, que comprometeram a estrutura e a funcionalidade dos espaços. Assim, foi necessário ajustar o planejamento e os custos para incluir as intervenções necessárias, garantindo a solução adequada para os problemas de umidade e preservando a qualidade da obra.
3.41.2	88497	SINAPI	APLICAÇÃO E LIXAMENTO DE MASSA LÁTEX EM PAREDES, DUAS DEMÃOS. AF_06/2014	m²	0,00	285,44	R\$	14,10	R\$	17,11	R\$	4.883,87	A inclusão deste item se deve à ausência na planilha original, uma vez que, no projeto inicial, não estava prevista a reforma dos banheiros. A reforma dos banheiros tornou-se necessária devido a infiltrações identificadas, que comprometeram a estrutura e a funcionalidade dos espaços. Assim, foi necessário ajustar o planejamento e os custos para incluir as intervenções necessárias, garantindo a solução adequada para os problemas de umidade e preservando a qualidade da obra.
3.41.3	88489	SINAPI	APLICAÇÃO MANUAL DE PINTURA COM TINTA LÁTEX ACRÍLICA EM PAREDES, DUAS DEMÃOS. AF_06/2014	m²	0,00	285,44	R\$	12,69	R\$	15,41	R\$	4.398,63	A inclusão deste item se deve à ausência na planilha original, uma vez que, no projeto inicial, não estava prevista a reforma dos banheiros. A reforma dos banheiros tornou-se necessária devido a infiltrações identificadas, que comprometeram a estrutura e a funcionalidade dos espaços. Assim, foi necessário ajustar o planejamento e os custos para incluir as intervenções necessárias, garantindo a solução adequada para os problemas de umidade e preservando a qualidade da obra.
3.41.4	EE-REVEST-C114	Próprio	LOCAÇÃO E MONTAGEM DE ANDAIME METÁLICO TUBULAR TIPO TORRE	MXMES	0,00	45,22	R\$	35,92	R\$	43,64	R\$	1.973,40	A inclusão deste item se deve à ausência na planilha original, uma vez que, no projeto inicial, não estava prevista a reforma dos banheiros. A reforma dos banheiros tornou-se necessária devido a infiltrações identificadas, que comprometeram a estrutura e a funcionalidade dos espaços. Assim, foi necessário ajustar o planejamento e os custos para incluir as intervenções necessárias, garantindo a solução adequada para os problemas de umidade e preservando a qualidade da obra.
3.42.1	98563	SINAPI	PROTEÇÃO MECÂNICA DE SUPERFÍCIE HORIZONTAL COM ARGAMASSA DE CIMENTO E AREIA, TRAÇO 1:3, E=2CM. AF_06/2018	m²	0,00	41,89	R\$	29,98	R\$	36,33	R\$	1.521,86	A inclusão deste item se deve à ausência na planilha original, uma vez que, no projeto inicial, não estava prevista a reforma dos banheiros. A reforma dos banheiros tornou-se necessária devido a infiltrações identificadas, que comprometeram a estrutura e a funcionalidade dos espaços. Assim, foi necessário ajustar o planejamento e os custos para incluir as intervenções necessárias, garantindo a solução adequada para os problemas de umidade e preservando a qualidade da obra.
3.42.2	98546	SINAPI	IMPERMEABILIZAÇÃO DE SUPERFÍCIE COM MANTA ASFÁLTICA, UMA CAMADA, INCLUSIVE APLICAÇÃO DE PRIMER ASFÁLTICO, E=3MM. AF_06/2018	m²	0,00	41,89	R\$	92,14	R\$	111,97	R\$	4.690,42	A inclusão deste item se deve à ausência na planilha original, uma vez que, no projeto inicial, não estava prevista a reforma dos banheiros. A reforma dos banheiros tornou-se necessária devido a infiltrações identificadas, que comprometeram a estrutura e a funcionalidade dos espaços. Assim, foi necessário ajustar o planejamento e os custos para incluir as intervenções necessárias, garantindo a solução adequada para os problemas de umidade e preservando a qualidade da obra.
3.42.3	160761	SBC	REGULARIZAÇÃO DE PISO COM ARGAMASSA 1:3 E CAIMENTO DE 1%	m²	0,00	41,89	R\$	36,10	R\$	43,82	R\$	1.835,61	A inclusão deste item se deve à ausência na planilha original, uma vez que, no projeto inicial, não estava prevista a reforma dos banheiros. A reforma dos banheiros tornou-se necessária devido a infiltrações identificadas, que comprometeram a estrutura e a funcionalidade dos espaços. Assim, foi necessário ajustar o planejamento e os custos para incluir as intervenções necessárias, garantindo a solução adequada para os problemas de umidade e preservando a qualidade da obra.
3.43.1	90694	SINAPI	TUBO DE PVC PARA REDE COLETORA DE ESGOTO DE PAREDE MACIÇA, DN 100 MM, JUNTA ELÁSTICA - FORNECIMENTO E ASSENTAMENTO. AF_01/2021	M	0,00	125,00	R\$	44,34	R\$	53,90	R\$	6.737,50	A inclusão deste item se deve à ausência na planilha original, uma vez que, no projeto inicial, não estava prevista a reforma dos banheiros. A reforma dos banheiros tornou-se necessária devido a infiltrações identificadas, que comprometeram a estrutura e a funcionalidade dos espaços. Assim, foi necessário ajustar o planejamento e os custos para incluir as intervenções necessárias, garantindo a solução adequada para os problemas de umidade e preservando a qualidade da obra.



SEPLAG/DIC/2025/06952A





Gov. de Mato Grosso
SECRETARIA DE ESTADO DE PLANEJAMENTO E GESTÃO

3.43.2	89748	SINAPI	CURVA CURTA 90 GRAUS, PVC, SERIE NORMAL, ESGOTO PREDIAL, DN 100 MM, JUNTA ELÁSTICA, FORNECIDO E INSTALADO EM RAMAL DE DESCARGA OU RAMAL DE ESGOTO SANITÁRIO. AF_12/2014	UN	0,00	12,00	R\$	43,23	R\$	52,53	R\$	630,36	A inclusão deste item se deve à ausência na planilha original, uma vez que, no projeto inicial, não estava prevista a reforma dos banheiros. A reforma dos banheiros tornou-se necessária devido a infiltrações identificadas, que comprometeram a estrutura e a funcionalidade dos espaços. Assim, foi necessário ajustar o planejamento e os custos para incluir as intervenções necessárias, garantindo a solução adequada para os problemas de umidade e preservando a qualidade da obra.
3.43.3	95546	SINAPI	KIT DE ACESSÓRIOS PARA BANHEIRO EM METAL CROMADO, 5 PECAS, INCLUSO FIXAÇÃO. AF_01/2020	UN	0,00	5,00	R\$	131,90	R\$	160,28	R\$	801,40	A inclusão deste item se deve à ausência na planilha original, uma vez que, no projeto inicial, não estava prevista a reforma dos banheiros. A reforma dos banheiros tornou-se necessária devido a infiltrações identificadas, que comprometeram a estrutura e a funcionalidade dos espaços. Assim, foi necessário ajustar o planejamento e os custos para incluir as intervenções necessárias, garantindo a solução adequada para os problemas de umidade e preservando a qualidade da obra.
3.44.1	8436	ORSE	Acabamento para registro 1/2", 3/4" e 1" (PQ), ref. 4900 - C43, da Deca ou similar	un	0,00	19,00	R\$	76,49	R\$	93,00	R\$	1.767,00	A inclusão deste item se deve à ausência na planilha original, uma vez que, no projeto inicial, não estava prevista a reforma dos banheiros. A reforma dos banheiros tornou-se necessária devido a infiltrações identificadas, que comprometeram a estrutura e a funcionalidade dos espaços. Assim, foi necessário ajustar o planejamento e os custos para incluir as intervenções necessárias, garantindo a solução adequada para os problemas de umidade e preservando a qualidade da obra.
3.45.1	99821	SINAPI	LIMPEZA DE JANELA DE VIDRO COM CAIXILHO EM AÇO/ALUMÍNIO/PVC. AF_04/2019	m²	0,00	18,45	R\$	2,28	R\$	2,77	R\$	51,10	A inclusão deste item se deve à ausência na planilha original, uma vez que, no projeto inicial, não estava prevista a reforma dos banheiros. A reforma dos banheiros tornou-se necessária devido a infiltrações identificadas, que comprometeram a estrutura e a funcionalidade dos espaços. Assim, foi necessário ajustar o planejamento e os custos para incluir as intervenções necessárias, garantindo a solução adequada para os problemas de umidade e preservando a qualidade da obra.
3.45.2	99802	SINAPI	LIMPEZA DE PISO CERÂMICO OU PORCELANATO COM VASSOURA A SECO. AF_04/2019	m²	0,00	41,89	R\$	0,42	R\$	0,50	R\$	20,94	A inclusão deste item se deve à ausência na planilha original, uma vez que, no projeto inicial, não estava prevista a reforma dos banheiros. A reforma dos banheiros tornou-se necessária devido a infiltrações identificadas, que comprometeram a estrutura e a funcionalidade dos espaços. Assim, foi necessário ajustar o planejamento e os custos para incluir as intervenções necessárias, garantindo a solução adequada para os problemas de umidade e preservando a qualidade da obra.
3.45.3	99804	SINAPI	LIMPEZA DE PISO CERÂMICO OU PORCELANATO UTILIZANDO DETERGENTE NEUTRO E ESCOVAÇÃO MANUAL. AF_04/2019	m²	0,00	41,89	R\$	4,22	R\$	5,12	R\$	214,47	A inclusão deste item se deve à ausência na planilha original, uma vez que, no projeto inicial, não estava prevista a reforma dos banheiros. A reforma dos banheiros tornou-se necessária devido a infiltrações identificadas, que comprometeram a estrutura e a funcionalidade dos espaços. Assim, foi necessário ajustar o planejamento e os custos para incluir as intervenções necessárias, garantindo a solução adequada para os problemas de umidade e preservando a qualidade da obra.
3.45.4	SEPLAG ARQ.271	Próprio	LOCAÇÃO DE CAÇAMBA DE BOTA FORA CAPACIDADE 5,00m³, INCLUSIVE CTR	m³	0,00	2,00	R\$	104,59	R\$	127,17	R\$	254,34	A inclusão deste item se deve à ausência na planilha original, uma vez que, no projeto inicial, não estava prevista a reforma dos banheiros. A reforma dos banheiros tornou-se necessária devido a infiltrações identificadas, que comprometeram a estrutura e a funcionalidade dos espaços. Assim, foi necessário ajustar o planejamento e os custos para incluir as intervenções necessárias, garantindo a solução adequada para os problemas de umidade e preservando a qualidade da obra.
3.46.1	97064	SINAPI	MONTAGEM E DESMONTAGEM DE ANDAIME TUBULAR TIPO TORRE (EXCLUSIVE ANDAIME E LIMPEZA). AF_11/2017	M	0,00	500,00	R\$	13,42	R\$	16,28	R\$	8.140,00	A inclusão deste item se deve à ausência na planilha original, uma vez que, no projeto inicial, não estava prevista a reforma dos banheiros. A reforma dos banheiros tornou-se necessária devido a infiltrações identificadas, que comprometeram a estrutura e a funcionalidade dos espaços. Assim, foi necessário ajustar o planejamento e os custos para incluir as intervenções necessárias, garantindo a solução adequada para os problemas de umidade e preservando a qualidade da obra.
3.46.2	SEPLAG-CO-C01	Próprio	LOCAÇÃO DE ANDAIME METÁLICO TUBULAR DE ENCAIXE, TIPO DE TORRE	MXMES	0,00	500,00	R\$	22,50	R\$	27,36	R\$	13.680,00	A inclusão deste item se deve à ausência na planilha original, uma vez que, no projeto inicial, não estava prevista a reforma dos banheiros. A reforma dos banheiros tornou-se necessária devido a infiltrações identificadas, que comprometeram a estrutura e a funcionalidade dos espaços. Assim, foi necessário ajustar o planejamento e os custos para incluir as intervenções necessárias, garantindo a solução adequada para os problemas de umidade e preservando a qualidade da obra.
3.46.3	SEPLAG ARQ.300	Próprio	LOCAÇÃO DE PLATAFORMA ELEVATÓRIA ARTICULADA, COM ALTURA APROXIMADA DE 20M, CAPACIDADE DE CARGA DE 227KG. DIESEL - BASE DA COMPOSIÇÃO CPOS-CDHU-02.06.040	UNDXMES	0,00	2,00	R\$	23.315,10	R\$	28.351,16	R\$	56.702,32	A inclusão deste item se deve à ausência na planilha original, uma vez que, no projeto inicial, não estava prevista a reforma dos banheiros. A reforma dos banheiros tornou-se necessária devido a infiltrações identificadas, que comprometeram a estrutura e a funcionalidade dos espaços. Assim, foi necessário ajustar o planejamento e os custos para incluir as intervenções necessárias, garantindo a solução adequada para os problemas de umidade e preservando a qualidade da obra.



SEPLAG/DIC/2025/06952A





Governo de Mato Grosso
SECRETARIA DE ESTADO DE PLANEJAMENTO E GESTÃO

3.46.4	SEPLAG ARQ 271	Próprio	LOCAÇÃO DE CAÇAMBA DE BOTA FORA CAPACIDADE 5,00m³, INCLUSIVE CTR	m³	0,00	200,00	R\$	104,59	R\$	127,17	R\$	25.434,00	A inclusão deste item se deve à ausência na planilha original, uma vez que, no projeto inicial, não estava prevista a reforma dos banheiros. A reforma dos banheiros tornou-se necessária devido a infiltrações identificadas, que comprometeram a estrutura e a funcionalidade dos espaços. Assim, foi necessário ajustar o planejamento e os custos para incluir as intervenções necessárias, garantindo a solução adequada para os problemas de umidade e preservando a qualidade da obra.
3.47.1	91863	SINAPI	ELETRODUTO RÍGIDO ROSCÁVEL, PVC, DN 25 MM (3/4"), PARA CIRCUITOS TERMINAIS, INSTALADO EM FORRO - FORNECIMENTO E INSTALAÇÃO. AF_12/2015	M	0,00	18,00	R\$	10,15	R\$	12,32	R\$	221,76	O item foi necessário adicionar à planilha de aditivo devido à ausência do quantitativo ideal para a execução dos serviços na planilha original.
3.47.2	91844	SINAPI	ELETRODUTO FLEXÍVEL CORRUGADO, PVC, DN 25 MM (3/4"), PARA CIRCUITOS TERMINAIS, INSTALADO EM LAJE - FORNECIMENTO E INSTALAÇÃO. AF_12/2015	M	0,00	20,00	R\$	5,66	R\$	6,87	R\$	137,40	O item foi necessário adicionar à planilha de aditivo devido à ausência do quantitativo ideal para a execução dos serviços na planilha original.
3.47.3	95801	SINAPI	CONDULETE DE ALUMÍNIO, TIPO X, PARA ELETRODUTO DE AÇO GALVANIZADO DN 20 MM (3/4)	UN	0,00	9,00	R\$	33,09	R\$	40,18	R\$	361,62	O item foi necessário adicionar à planilha de aditivo devido à ausência do quantitativo ideal para a execução dos serviços na planilha original.
3.47.4	062615	SBC	TAMPA CEGA EM ALUMÍNIO PARA CONDULETE 1/2" E 3/4"	UN	0,00	3,00	R\$	6,56	R\$	7,96	R\$	23,88	O item foi necessário adicionar à planilha de aditivo devido à ausência do quantitativo ideal para a execução dos serviços na planilha original.
3.47.5	11102	ORSE	Retirada de exaustor industrial edílico	un	0,00	40,00	R\$	17,39	R\$	21,15	R\$	846,00	O item foi necessário adicionar à planilha de aditivo devido à ausência do quantitativo ideal para a execução dos serviços na planilha original.
3.47.6	95757	SINAPI	LUVA DE EMENDA PARA ELETRODUTO, AÇO GALVANIZADO, DN 20 MM (3/4)	UN	0,00	10,00	R\$	9,05	R\$	10,98	R\$	109,80	O item foi necessário adicionar à planilha de aditivo devido à ausência do quantitativo ideal para a execução dos serviços na planilha original.
3.47.7	1256	ORSE	Curva de 90º de pvc rígido roscável, diâm = 3/4"	un	0,00	2,00	R\$	13,64	R\$	16,58	R\$	33,16	O item foi necessário adicionar à planilha de aditivo devido à ausência do quantitativo ideal para a execução dos serviços na planilha original.
3.47.8	061552	SBC	ELETRODUTO FLEXÍVEL SEALTUBE 1,1/2"	M	0,00	1,50	R\$	37,47	R\$	45,53	R\$	68,29	O item foi necessário adicionar à planilha de aditivo devido à ausência do quantitativo ideal para a execução dos serviços na planilha original.
3.47.9	061550	SBC	ELETRODUTO FLEXÍVEL SEALTUBE 3/4"	M	0,00	2,00	R\$	18,09	R\$	21,98	R\$	43,96	O item foi necessário adicionar à planilha de aditivo devido à ausência do quantitativo ideal para a execução dos serviços na planilha original.
3.47.10	CPU01882 STJS	Próprio	CONECTOR BOX RETO 1 1/2" - FORNECIMENTO E INSTALAÇÃO	UN	0,00	10,00	R\$	11,33	R\$	13,77	R\$	137,70	O item foi necessário adicionar à planilha de aditivo devido à ausência do quantitativo ideal para a execução dos serviços na planilha original.
3.47.11	CPU00927 STJS	Próprio	CONECTOR BOX RETO 3/4" - FORNECIMENTO E ONSTALAÇÃO	UN	0,00	9,00	R\$	9,00	R\$	10,93	R\$	98,37	O item foi necessário adicionar à planilha de aditivo devido à ausência do quantitativo ideal para a execução dos serviços na planilha original.
3.47.12	063614	SBC	SAIDA HORIZONTAL PARA ELETRODUTO 1 1/2"	UN	0,00	3,00	R\$	14,74	R\$	17,91	R\$	53,73	O item foi necessário adicionar à planilha de aditivo devido à ausência do quantitativo ideal para a execução dos serviços na planilha original.
3.47.13	063756	SBC	SAIDA HORIZONTAL PARA ELETRODUTO 3/4"	UN	0,00	4,00	R\$	10,48	R\$	12,73	R\$	50,92	O item foi necessário adicionar à planilha de aditivo devido à ausência do quantitativo ideal para a execução dos serviços na planilha original.
3.47.14	070930	AGETOP CIVIL	CONDULETE METÁLICO - ADAPTADOR DE SAÍDA 3/4"	un	0,00	26,00	R\$	3,91	R\$	4,75	R\$	123,50	O item foi necessário adicionar à planilha de aditivo devido à ausência do quantitativo ideal para a execução dos serviços na planilha original.
3.47.15	9817	ORSE	Barra roscada zincada d=1/4" x 2,00m	un	0,00	3,00	R\$	25,52	R\$	31,03	R\$	93,09	O item foi necessário adicionar à planilha de aditivo devido à ausência do quantitativo ideal para a execução dos serviços na planilha original.
3.47.16	12494	ORSE	Parafuso cabeça lenticular auto-travante 1/4" x 3/4", bicromatizada	un	0,00	20,00	R\$	3,74	R\$	4,54	R\$	90,80	O item foi necessário adicionar à planilha de aditivo devido à ausência do quantitativo ideal para a execução dos serviços na planilha original.
3.47.17	00039997	SINAPI	PORCA ZINCADA, SEXTAVADA, DIAMETRO 1/4"	UN	0,00	75,00	R\$	0,34	R\$	0,41	R\$	30,75	O item foi necessário adicionar à planilha de aditivo devido à ausência do quantitativo ideal para a execução dos serviços na planilha original.
3.47.18	12431	ORSE	Arruela lisa em aço inox 1/4"	un	0,00	50,00	R\$	0,30	R\$	0,36	R\$	18,00	O item foi necessário adicionar à planilha de aditivo devido à ausência do quantitativo ideal para a execução dos serviços na planilha original.
3.47.19	171072	SEDOP	Terminal de compressão em latão 10mm²	UN	0,00	20,00	R\$	4,56	R\$	5,53	R\$	110,60	O item foi necessário adicionar à planilha de aditivo devido à ausência do quantitativo ideal para a execução dos serviços na planilha original.
3.47.20	39.10.050	CPOS/CDHU	Terminal de compressão para cabo de 2,5 mm²	UN	0,00	7,00	R\$	4,21	R\$	5,11	R\$	35,77	O item foi necessário adicionar à planilha de aditivo devido à ausência do quantitativo ideal para a execução dos serviços na planilha original.
3.47.21	91926	SINAPI	CABO DE COBRE FLEXÍVEL ISOLADO, 2,5 MM², ANTI-CHAMA 450/750 V, PARA CIRCUITOS TERMINAIS - FORNECIMENTO E INSTALAÇÃO. AF_12/2015	M	0,00	300,00	R\$	4,11	R\$	4,99	R\$	1.497,00	O item foi necessário adicionar à planilha de aditivo devido à ausência do quantitativo ideal para a execução dos serviços na planilha original.
3.47.22	062617	SBC	TAMPA EM ALUMÍNIO CONDULETE 1/2" E 3/4", UM POSTO P/ RJ-45	UN	0,00	12,00	R\$	11,71	R\$	14,22	R\$	170,64	O item foi necessário adicionar à planilha de aditivo devido à ausência do quantitativo ideal para a execução dos serviços na planilha original.
3.47.23	S.04.000.026727	CPOS/CDHU	Parafuso auto-atarraxante 5,5x38mm com arruela e bucha tipo S8	M	0,00	140,00	R\$	0,50	R\$	0,60	R\$	84,00	O item foi necessário adicionar à planilha de aditivo devido à ausência do quantitativo ideal para a execução dos serviços na planilha original.
3.47.24	90437	SINAPI	FURO EM ALVENARIA PARA DIÂMETROS MAIORES QUE 40 MM E MENORES OU IGUAIS A 75 MM. AF_05/2015	UN	0,00	4,00	R\$	28,47	R\$	34,56	R\$	138,24	O item foi necessário adicionar à planilha de aditivo devido à ausência do quantitativo ideal para a execução dos serviços na planilha original.
3.47.25	ELE-PER-010	SETOP	PERFILADO LISO (38X38)MM EM CHAPA DE AÇO GALVANIZADO #18, COM TRATAMENTO PRÉ-ZINCADO, INCLUSIVE FIXAÇÃO SUPERIOR, CONEXÕES E ACESSÓRIOS, EXCLUSIVE TAMPA DE ENCAIXE	m	0,00	6,00	R\$	53,31	R\$	64,74	R\$	388,44	O item foi necessário adicionar à planilha de aditivo devido à ausência do quantitativo ideal para a execução dos serviços na planilha original.
3.47.26	060523	SBC	EMENDA INTERNA "L" PARA PERFILADO 38x38mm	UN	0,00	1,00	R\$	21,53	R\$	26,15	R\$	26,15	O item foi necessário adicionar à planilha de aditivo devido à ausência do quantitativo ideal para a execução dos serviços na planilha original.
3.47.27	ELT-0024	Próprio	GANCHO CURTO PARA PERFILADO - FORNECIMENTO E INSTALAÇÃO	UN	0,00	4,00	R\$	10,88	R\$	13,21	R\$	52,84	O item foi necessário adicionar à planilha de aditivo devido à ausência do quantitativo ideal para a execução dos serviços na planilha original.
3.47.28	92980	SINAPI	CABO DE COBRE FLEXÍVEL ISOLADO, 10 MM², ANTI-CHAMA 0,6/1,0 KV, PARA DISTRIBUIÇÃO - FORNECIMENTO E INSTALAÇÃO. AF_12/2015	M	0,00	165,00	R\$	12,20	R\$	14,82	R\$	2.445,30	O item foi necessário adicionar à planilha de aditivo devido à ausência do quantitativo ideal para a execução dos serviços na planilha original.
3.47.29	071330	AGETOP CIVIL	FITA ISOLANTE, ROLO DE 10,00 M	Un	0,00	4,00	R\$	11,69	R\$	14,21	R\$	56,84	O item foi necessário adicionar à planilha de aditivo devido à ausência do quantitativo ideal para a execução dos serviços na planilha original.
3.47.30	97607	SINAPI	LUMINÁRIA ARANDELA TIPO TARTARUGA, DE SOBREPOR, COM 1 LÂMPADA LED DE 6 W, SEM REATOR - FORNECIMENTO E INSTALAÇÃO. AF_02/2020	UN	0,00	3,00	R\$	144,04	R\$	175,11	R\$	525,33	O item foi necessário adicionar à planilha de aditivo devido à ausência do quantitativo ideal para a execução dos serviços na planilha original.



SEPLAG/IC202506952A





Gov. de Mato Grosso
SECRETARIA DE ESTADO DE PLANEJAMENTO E GESTÃO

3.47.31	13158	ORSE	Luminária plafon (sobrepór) 40 x 40 - 36 W - 6000K - G- Light ou similar	un	0,00	4,00	R\$	161,50	R\$	196,38	R\$	785,52	O item foi necessário adicionar à planilha de aditivo devido à ausência do quantitativo ideal para a execução dos serviços na planilha original.
3.47.32	120001	SBC	ABERTURA E RECOMPOSAÇÃO DE FORRO EM GESSO	m²	0,00	4,00	R\$	16,65	R\$	20,20	R\$	80,80	O item foi necessário adicionar à planilha de aditivo devido à ausência do quantitativo ideal para a execução dos serviços na planilha original.
3.47.33	91936	SINAPI	CAIXA OCTOGONAL 4" X 4", PVC, INSTALADA EM LAJE - FORNECIMENTO E INSTALAÇÃO. AF_12/2015	UN	0,00	4,00	R\$	11,28	R\$	13,70	R\$	54,80	O item foi necessário adicionar à planilha de aditivo devido à ausência do quantitativo ideal para a execução dos serviços na planilha original.
3.47.34	00039209	SINAPI	ARRUELA EM ALUMÍNIO, COM ROSCA, DE 3/4", PARA ELETRODUTO	UN	0,00	25,00	R\$	0,47	R\$	0,57	R\$	14,25	O item foi necessário adicionar à planilha de aditivo devido à ausência do quantitativo ideal para a execução dos serviços na planilha original.
3.47.35	090506	SIURB	QUADRO DE DISTRIBUIÇÃO EM CHAPA METÁLICA - PARA ATÉ 16 DISJUNTORES	UN	0,00	1,00	R\$	690,23	R\$	839,30	R\$	839,30	O item foi necessário adicionar à planilha de aditivo devido à ausência do quantitativo ideal para a execução dos serviços na planilha original.
3.47.36	71.05.08U	COMPESA	FORNECIMENTO E INSTALAÇÃO DE DISJUNTOR DIFERENCIAL TETRAPOLAR DR-(40A), 30MA	UN	0,00	1,00	R\$	184,77	R\$	224,64	R\$	224,64	O item foi necessário adicionar à planilha de aditivo devido à ausência do quantitativo ideal para a execução dos serviços na planilha original.
3.47.37	93672	SINAPI	DISJUNTOR TRIPOLAR TIPO DIN, CORRENTE NOMINAL DE 40A - FORNECIMENTO E INSTALAÇÃO. AF_10/2020	UN	0,00	1,00	R\$	87,24	R\$	106,02	R\$	106,02	O item foi necessário adicionar à planilha de aditivo devido à ausência do quantitativo ideal para a execução dos serviços na planilha original.
3.47.38	93671	SINAPI	DISJUNTOR TRIPOLAR TIPO DIN, CORRENTE NOMINAL DE 32A - FORNECIMENTO E INSTALAÇÃO. AF_10/2020	UN	0,00	1,00	R\$	81,84	R\$	99,47	R\$	99,47	O item foi necessário adicionar à planilha de aditivo devido à ausência do quantitativo ideal para a execução dos serviços na planilha original.
3.47.39	93662	SINAPI	DISJUNTOR BIPOLAR TIPO DIN, CORRENTE NOMINAL DE 20A - FORNECIMENTO E INSTALAÇÃO. AF_10/2020	UN	0,00	1,00	R\$	62,38	R\$	75,83	R\$	75,83	O item foi necessário adicionar à planilha de aditivo devido à ausência do quantitativo ideal para a execução dos serviços na planilha original.
3.47.40	8635	ORSE	Disjuntor termomagnético monopolar 16 A, padrão DIN (linha branca) curva de disparo B, corrente de interrupção 5KA, ref.: Siemens 5 SX1 ou similar.	un	0,00	2,00	R\$	16,58	R\$	20,15	R\$	40,30	O item foi necessário adicionar à planilha de aditivo devido à ausência do quantitativo ideal para a execução dos serviços na planilha original.
3.47.41	SEPLAG-CO-C01	Próprio	LOCACAO DE ANDAIME METALICO TUBULAR DE ENCAIXE, TIPO DE TORRE	MXMES	0,00	50,00	R\$	22,50	R\$	27,36	R\$	1.368,00	O item foi necessário adicionar à planilha de aditivo devido à ausência do quantitativo ideal para a execução dos serviços na planilha original.
3.47.42	97064	SINAPI	MONTAGEM E DESMONTAGEM DE ANDAIME TUBULAR TIPO TORRE (EXCLUSIVELY ANDAIME E LIMPEZA). AF_11/2017	M	0,00	50,00	R\$	13,42	R\$	16,28	R\$	814,00	O item foi necessário adicionar à planilha de aditivo devido à ausência do quantitativo ideal para a execução dos serviços na planilha original.
3.47.43	ELE E.GOV 12	Próprio	BUCHA DE NYLON S6 - FORNECIMENTO E INSTALAÇÃO. REF:704 - ORSE 03/2024	UND	0,00	52,00	R\$	0,47	R\$	0,57	R\$	29,64	O item foi necessário adicionar à planilha de aditivo devido à ausência do quantitativo ideal para a execução dos serviços na planilha original.
3.48.1	ELE E.GOV 16	Próprio	SAIDA HORIZONTAL PARA ELETRODUTO 3/4. FORNECIMENTO E INSTALAÇÃO. REF: AGETOP CIVIL (072327)	UND	0,00	22,00	R\$	12,37	R\$	15,02	R\$	330,44	O item foi necessário adicionar à planilha de aditivo devido à ausência do quantitativo ideal para a execução dos serviços na planilha original.
3.49.1	91941	SINAPI	CAIXA RETANGULAR 4" X 2" BAIXA (0,30 M DO PISO), PVC, INSTALADA EM PAREDE - FORNECIMENTO E INSTALAÇÃO. AF_12/2015	UN	0,00	8,00	R\$	8,36	R\$	10,15	R\$	81,20	O item foi necessário adicionar à planilha de aditivo devido à ausência do quantitativo ideal para a execução dos serviços na planilha original.
3.49.2	91940	SINAPI	CAIXA RETANGULAR 4" X 2" MÉDIA (1,30 M DO PISO), PVC, INSTALADA EM PAREDE - FORNECIMENTO E INSTALAÇÃO. AF_12/2015	UN	0,00	13,00	R\$	12,30	R\$	14,93	R\$	194,09	O item foi necessário adicionar à planilha de aditivo devido à ausência do quantitativo ideal para a execução dos serviços na planilha original.
3.49.3	91936	SINAPI	CAIXA OCTOGONAL 4" X 4", PVC, INSTALADA EM LAJE - FORNECIMENTO E INSTALAÇÃO. AF_12/2015	UN	0,00	12,00	R\$	11,28	R\$	13,70	R\$	164,40	O item foi necessário adicionar à planilha de aditivo devido à ausência do quantitativo ideal para a execução dos serviços na planilha original.
3.49.4	ELE E.GOV 68	Próprio	CONDULETE PVC DE ENCAIXE COM 5 ENTRADAS PARA ELETRODUTO.FORNECIMENTO E INSTALAÇÃO.REF-SBC (062252)	UN	0,00	1,00	R\$	62,57	R\$	76,00	R\$	76,00	O item foi necessário adicionar à planilha de aditivo devido à ausência do quantitativo ideal para a execução dos serviços na planilha original.
3.49.5	ELE E.GOV 69	Próprio	CONDULETE EM PVC, TIPO "C", SEM TAMPA, DE 1" - FORNECIMENTO E INSTALAÇÃO.	UN	0,00	1,00	R\$	27,90	R\$	33,88	R\$	33,88	O item foi necessário adicionar à planilha de aditivo devido à ausência do quantitativo ideal para a execução dos serviços na planilha original.
3.49.6	ELE E.GOV 70	Próprio	CONDULETE EM PVC, TIPO "LL", SEM TAMPA, DE 1" - FORNECIMENTO E INSTALAÇÃO.	UN	0,00	1,00	R\$	32,24	R\$	39,16	R\$	39,16	O item foi necessário adicionar à planilha de aditivo devido à ausência do quantitativo ideal para a execução dos serviços na planilha original.
3.49.7	ELE E.GOV 71	Próprio	CONDULETE EM PVC, TIPO "TT", SEM TAMPA, DE 1" - FORNECIMENTO E INSTALAÇÃO.	UN	0,00	1,00	R\$	29,52	R\$	35,85	R\$	35,85	O item foi necessário adicionar à planilha de aditivo devido à ausência do quantitativo ideal para a execução dos serviços na planilha original.
3.50.1	ELE E.GOV 04	Próprio	ARRUELA LISA GALVANIZADA, 1/4". FORNECIMENTO E INSTALAÇÃO-REF: ORSE (9816)	UND	0,00	950,00	R\$	0,65	R\$	0,79	R\$	750,50	O item foi necessário adicionar à planilha de aditivo devido à ausência do quantitativo ideal para a execução dos serviços na planilha original.
3.50.2	ELE E.GOV 14	Próprio	PARAFUSO FENDA GALVANIZADA CABEÇA PANELA 4,2X32MM AUTOARRANCHANTE - FORNECIMENTO E INSTALAÇÃO	UND	0,00	50,00	R\$	1,81	R\$	2,20	R\$	110,00	O item foi necessário adicionar à planilha de aditivo devido à ausência do quantitativo ideal para a execução dos serviços na planilha original.
3.50.3	ELE E.GOV 08	Próprio	PARAFUSO GALVANIZADO CABEÇA LENTILHA 1/4"X5/8" MÁQUINA ROSCA TOTAL - FORNECIMENTO E INSTALAÇÃO.REF-ORSE - 05/2023	UND	0,00	550,00	R\$	0,87	R\$	1,05	R\$	577,50	O item foi necessário adicionar à planilha de aditivo devido à ausência do quantitativo ideal para a execução dos serviços na planilha original.
3.51.1	101884	SINAPI	CABO DE COBRE ISOLADO, 10 MM², ANTI-CHAMA 450/750 V, INSTALADO EM ELETROCALHA OU PERFILADO FORNECIMENTO E INSTALAÇÃO. AF_12/2015	M	0,00	150,00	R\$	11,02	R\$	13,40	R\$	2.010,00	O item foi necessário adicionar à planilha de aditivo devido à ausência do quantitativo ideal para a execução dos serviços na planilha original.
5.5.4.2	91926	SINAPI	CABO DE COBRE FLEXÍVEL ISOLADO, 2,5 MM², ANTI-CHAMA 450/750 V, PARA CIRCUITOS TERMINAIS - FORNECIMENTO E INSTALAÇÃO. AF_12/2015	M	0,00	1570,00	R\$	4,11	R\$	4,99	R\$	7.834,30	O item foi necessário adicionar à planilha de aditivo devido à ausência do quantitativo ideal para a execução dos serviços na planilha original.
5.5.4.3	91928	SINAPI	CABO DE COBRE FLEXÍVEL ISOLADO, 4 MM², ANTI-CHAMA 450/750 V, PARA CIRCUITOS TERMINAIS - FORNECIMENTO E INSTALAÇÃO. AF_12/2015	M	0,00	870,00	R\$	6,82	R\$	8,28	R\$	7.203,60	O item foi necessário adicionar à planilha de aditivo devido à ausência do quantitativo ideal para a execução dos serviços na planilha original.
5.5.4.4	91930	SINAPI	CABO DE COBRE FLEXÍVEL ISOLADO, 6 MM², ANTI-CHAMA 450/750 V, PARA CIRCUITOS TERMINAIS - FORNECIMENTO E INSTALAÇÃO. AF_12/2015	M	0,00	150,00	R\$	9,38	R\$	11,40	R\$	1.710,00	O item foi necessário adicionar à planilha de aditivo devido à ausência do quantitativo ideal para a execução dos serviços na planilha original.
3.52.1	91955	SINAPI	INTERRUPTOR PARALELO (1 MÓDULO), 10A/250V, INCLUINDO SUPORTE E PLACA - FORNECIMENTO E INSTALAÇÃO. AF_12/2015	UN	0,00	1,00	R\$	26,10	R\$	31,70	R\$	31,70	O item foi necessário adicionar à planilha de aditivo devido à ausência do quantitativo ideal para a execução dos serviços na planilha original.
3.52.2	91973	SINAPI	INTERRUPTOR SIMPLES (2 MÓDULOS) COM INTERRUPTOR PARALELO (2 MÓDULOS), 10A/250V, INCLUINDO SUPORTE E PLACA - FORNECIMENTO E INSTALAÇÃO. AF_12/2015	UN	0,00	1,00	R\$	72,07	R\$	87,51	R\$	87,51	O item foi necessário adicionar à planilha de aditivo devido à ausência do quantitativo ideal para a execução dos serviços na planilha original.
3.52.3	92003	SINAPI	TOMADA MÉDIA DE EMBUTIR (2 MÓDULOS), 2P+T 20 A, SEM SUPORTE E SEM PLACA - FORNECIMENTO E INSTALAÇÃO. AF_12/2015	UN	0,00	8,00	R\$	38,65	R\$	46,94	R\$	375,52	O item foi necessário adicionar à planilha de aditivo devido à ausência do quantitativo ideal para a execução dos serviços na planilha original.
3.53.1	ELE E.GOV 101	Próprio	TAMPA CEGA EM ALUMÍNIO PARA CONDULETE 1/2" E 3/4".FORNECIMENTO E INSTALAÇÃO.REF:Cópia da SBC (062615)	UN	0,00	13,00	R\$	6,56	R\$	7,96	R\$	103,48	O item foi necessário adicionar à planilha de aditivo devido à ausência do quantitativo ideal para a execução dos serviços na planilha original.
3.53.2	ELE E.GOV 09	Próprio	PORCA SEXTAVADA GALVANIZADA 1/4". FORNECIMENTO E INSTALAÇÃO. REF: AGETOP CIVIL (071870)	UND	0,00	120,00	R\$	0,59	R\$	0,71	R\$	85,20	O item foi necessário adicionar à planilha de aditivo devido à ausência do quantitativo ideal para a execução dos serviços na planilha original.
3.53.3	ELE E.GOV 11	Próprio	SUPORTE VERTICAL 38X90MM - FORNECIMENTO E INSTALAÇÃO. REF:063067 - SBC 07/2024	UNIDADE	0,00	20,00	R\$	7,39	R\$	8,98	R\$	179,60	O item foi necessário adicionar à planilha de aditivo devido à ausência do quantitativo ideal para a execução dos serviços na planilha original.



SEPLAG/DIC/2025/06952A





Governo de Mato Grosso
SECRETARIA DE ESTADO DE PLANEJAMENTO E GESTÃO

3.53.4	ELE- E.GOV 20	Próprio	VERGALHAO ACO GALV C/OM ROSCA 1/4". FORNECIMENTO E INSTALAÇÃO. REF:SBC (062690)	UND	0,00	20,00	R\$ 16,62	R\$ 20,18	R\$ 403,60	O item foi necessário adicionar à planilha de aditivo devido à ausência do quantitativo ideal para a execução dos serviços na planilha original.
3.54.1	ELE E.GOV 97	Próprio	DISJUNTOR TRIPOLAR 80A CURVA C.FORNECIMENTO E INSTALAÇÃO.REF:SBC (064410)	UN	0,00	2,00	R\$ 233,39	R\$ 283,76	R\$ 567,52	O item foi necessário adicionar à planilha de aditivo devido à ausência do quantitativo ideal para a execução dos serviços na planilha original.
3.54.2	93654	SINAPI	DISJUNTOR MONOPOLAR TIPO DIN, CORRENTE NOMINAL DE 16A - FORNECIMENTO E INSTALAÇÃO. AF_10/2020	UN	0,00	4,00	R\$ 12,24	R\$ 14,87	R\$ 59,48	O item foi necessário adicionar à planilha de aditivo devido à ausência do quantitativo ideal para a execução dos serviços na planilha original.
3.54.3	93655	SINAPI	DISJUNTOR MONOPOLAR TIPO DIN, CORRENTE NOMINAL DE 20A - FORNECIMENTO E INSTALAÇÃO. AF_10/2020	UN	0,00	4,00	R\$ 13,18	R\$ 16,01	R\$ 64,04	O item foi necessário adicionar à planilha de aditivo devido à ausência do quantitativo ideal para a execução dos serviços na planilha original.
3.54.4	93656	SINAPI	DISJUNTOR MONOPOLAR TIPO DIN, CORRENTE NOMINAL DE 25A - FORNECIMENTO E INSTALAÇÃO. AF_10/2020	UN	0,00	10,00	R\$ 13,18	R\$ 16,01	R\$ 160,10	O item foi necessário adicionar à planilha de aditivo devido à ausência do quantitativo ideal para a execução dos serviços na planilha original.
3.54.5	93658	SINAPI	DISJUNTOR MONOPOLAR TIPO DIN, CORRENTE NOMINAL DE 40A - FORNECIMENTO E INSTALAÇÃO. AF_10/2020	UN	0,00	2,00	R\$ 20,79	R\$ 25,25	R\$ 50,50	O item foi necessário adicionar à planilha de aditivo devido à ausência do quantitativo ideal para a execução dos serviços na planilha original.
3.54.6	93663	SINAPI	DISJUNTOR BIPOLAR TIPO DIN, CORRENTE NOMINAL DE 25A - FORNECIMENTO E INSTALAÇÃO. AF_10/2020	UN	0,00	1,00	R\$ 62,38	R\$ 75,83	R\$ 75,83	O item foi necessário adicionar à planilha de aditivo devido à ausência do quantitativo ideal para a execução dos serviços na planilha original.
3.54.7	93665	SINAPI	DISJUNTOR BIPOLAR TIPO DIN, CORRENTE NOMINAL DE 40A - FORNECIMENTO E INSTALAÇÃO. AF_10/2020	UN	0,00	1,00	R\$ 67,43	R\$ 81,95	R\$ 81,95	O item foi necessário adicionar à planilha de aditivo devido à ausência do quantitativo ideal para a execução dos serviços na planilha original.
3.54.8	ELE- E.GOV 28	Próprio	DISPOSITIVO DE PROTEÇÃO CONTRA SURTO 175V/8KA - FORNECIMENTO E INSTALAÇÃO	UND	0,00	8,00	R\$ 142,21	R\$ 172,79	R\$ 1.382,32	O item foi necessário adicionar à planilha de aditivo devido à ausência do quantitativo ideal para a execução dos serviços na planilha original.
3.55.1	ELE E.GOV 106	Próprio	SAIDA LATERAL DUPLA 3/4 PARA ELETRODUTO. REF: SBC (062572)	UN	0,00	6,00	R\$ 15,37	R\$ 18,66	R\$ 111,96	O item foi necessário adicionar à planilha de aditivo devido à ausência do quantitativo ideal para a execução dos serviços na planilha original.
3.55.2	ELE E.GOV 116	Próprio	SAIDA HORIZONTAL PARA ELETRODUTO 3/4. FORNECIMENTO E INSTALAÇÃO. REF: AGETOP CIVIL (072327)	UND	0,00	19,00	R\$ 12,37	R\$ 15,02	R\$ 285,38	O item foi necessário adicionar à planilha de aditivo devido à ausência do quantitativo ideal para a execução dos serviços na planilha original.
3.55.3	ELE E.GOV 103	Próprio	CURVA HORIZONTAL 90° PARA ELETROCALHA 100 x 100mm-FORNECIMENTO E INSTALAÇÃO-REF:ORSE (13179)	un	0,00	3,00	R\$ 24,42	R\$ 29,67	R\$ 89,01	O item foi necessário adicionar à planilha de aditivo devido à ausência do quantitativo ideal para a execução dos serviços na planilha original.
3.55.4	ELE E.GOV 66	Próprio	ELETROCALHA PERFORADA 100X100 INCLUSO TAMPA-FORNECIMENTO E INSTALAÇÃO- REF: ORSE (8359)	M	0,00	45,00	R\$ 37,20	R\$ 45,20	R\$ 2.034,00	O item foi necessário adicionar à planilha de aditivo devido à ausência do quantitativo ideal para a execução dos serviços na planilha original.
3.55.5	ELE E.GOV 99	Próprio	SUPOORTE VERTICAL20X146MM - FORNECIMENTO E INSTALAÇÃO.REF: SBC 063067	UNIDADE	0,00	44,00	R\$ 6,40	R\$ 7,78	R\$ 342,32	O item foi necessário adicionar à planilha de aditivo devido à ausência do quantitativo ideal para a execução dos serviços na planilha original.
3.55.6	ELE E.GOV 93	Próprio	TE HORIZONTAL 90° PARA ELETROCALHA 100x100 - FORNECIMENTO E INSTALAÇÃO	UNI	0,00	2,00	R\$ 66,72	R\$ 81,07	R\$ 162,14	O item foi necessário adicionar à planilha de aditivo devido à ausência do quantitativo ideal para a execução dos serviços na planilha original.
3.55.7	ELE E.GOV 107	Próprio	TALA PLANA PERFORADA 100mm - FORNECIMENTO E INSTALAÇÃO.REF: ORSE - 9539	UND	0,00	70,00	R\$ 8,56	R\$ 10,39	R\$ 727,30	O item foi necessário adicionar à planilha de aditivo devido à ausência do quantitativo ideal para a execução dos serviços na planilha original.
3.55.8	ELE E.GOV 104	Próprio	TAMPA DE ENCAIXE PARA CURVA 90°,HORIZONTAL 100MM, ZINCADA, PARA ELETROCALHA METÁLICA REF: ORSE (12590)	UND	0,00	2,00	R\$ 15,46	R\$ 18,79	R\$ 37,58	O item foi necessário adicionar à planilha de aditivo devido à ausência do quantitativo ideal para a execução dos serviços na planilha original.
3.55.9	ELE E.GOV 105	Próprio	TAMPA DE ENCAIXE PARA T,HORIZONTAL 100MM, ZINCADA, PARA ELETROCALHA METÁLICA REF: ORSE (12590)	UND	0,00	1,00	R\$ 15,46	R\$ 18,79	R\$ 18,79	O item foi necessário adicionar à planilha de aditivo devido à ausência do quantitativo ideal para a execução dos serviços na planilha original.
3.55.10	ELE E.GOV 100	Próprio	TERMINAL 100X100MM PARA ELETROCALHA METALICA - FORNECIMENTO E INSTALAÇÃO. REF 9988 - ORSE 03/2024	UNIDADE	0,00	2,00	R\$ 9,17	R\$ 11,14	R\$ 22,28	O item foi necessário adicionar à planilha de aditivo devido à ausência do quantitativo ideal para a execução dos serviços na planilha original.
3.56.1	ELE E.GOV 76	Próprio	ABRACADEIRA PVC TIPO CÔLAR 3/4	UND	0,00	17,00	R\$ 5,52	R\$ 6,70	R\$ 113,90	O item foi necessário adicionar à planilha de aditivo devido à ausência do quantitativo ideal para a execução dos serviços na planilha original.
3.56.2	ELE E.GOV 94	Próprio	ELETRODUTO RÍGIDO ROSCAVEL, PVC, DN 25 MM (3/4)	M	0,00	50,00	R\$ 11,84	R\$ 14,37	R\$ 718,50	O item foi necessário adicionar à planilha de aditivo devido à ausência do quantitativo ideal para a execução dos serviços na planilha original.
3.57.1	ELE E.GOV 37	Próprio	ABRACADEIRA EM ACO PARA AMARRACAO DE ELETRODUTOS, TIPO D, COM 1" E CUNHA DE FIXACAO - FORNECIMENTO E INSTALAÇÃO .REF:10764 - ORSE 06 / 2024	UNIDADE	0,00	6,00	R\$ 6,27	R\$ 7,61	R\$ 45,66	O item foi necessário adicionar à planilha de aditivo devido à ausência do quantitativo ideal para a execução dos serviços na planilha original.
3.57.2	ELE E.GOV 67	Próprio	ABRACADEIRA EM ACO PARA AMARRACAO DE ELETRODUTOS, TIPO D, COM 1 1/4" E CUNHA DE FIXACAO - FORNECIMENTO E INSTALAÇÃO .REF:10764 - ORSE 06 / 2024	UNIDADE	0,00	1,00	R\$ 7,77	R\$ 9,43	R\$ 9,43	O item foi necessário adicionar à planilha de aditivo devido à ausência do quantitativo ideal para a execução dos serviços na planilha original.
3.57.3	ELE E.GOV 39	Próprio	ABRACADEIRA EM ACO PARA AMARRACAO DE ELETRODUTOS, TIPO D, COM 2" E CUNHA DE FIXACAO - FORNECIMENTO E INSTALAÇÃO .REF:10764 - ORSE 06 / 2024	UNIDADE	0,00	1,00	R\$ 8,36	R\$ 10,15	R\$ 10,15	O item foi necessário adicionar à planilha de aditivo devido à ausência do quantitativo ideal para a execução dos serviços na planilha original.
3.57.4	ELE E.GOV 40	Próprio	ABRACADEIRA EM ACO PARA AMARRACAO DE ELETRODUTOS, TIPO D, COM 3/4" E CUNHA DE FIXACAO - FORNECIMENTO E INSTALAÇÃO .REF:10764 - ORSE 06 / 2024	UND	0,00	200,00	R\$ 6,11	R\$ 7,41	R\$ 1.482,00	O item foi necessário adicionar à planilha de aditivo devido à ausência do quantitativo ideal para a execução dos serviços na planilha original.
3.57.5	ELE E.GOV 73	Próprio	ELETRODUTO EM AÇO GALVANIZADO RÍGIDO, DIÂMETRO 1" - FORNECIMENTO E INSTALAÇÃO.REF: 96984 - SINAPI 08/2023	M	0,00	3,10	R\$ 59,40	R\$ 72,18	R\$ 223,75	O item foi necessário adicionar à planilha de aditivo devido à ausência do quantitativo ideal para a execução dos serviços na planilha original.
3.57.6	ELE E.GOV 74	Próprio	ELETRODUTO EM AÇO GALVANIZADO RÍGIDO, DIÂMETRO 1 1/4" - FORNECIMENTO E INSTALAÇÃO.REF: 96984 - SINAPI 08/2023	M	0,00	0,30	R\$ 59,60	R\$ 72,44	R\$ 21,73	O item foi necessário adicionar à planilha de aditivo devido à ausência do quantitativo ideal para a execução dos serviços na planilha original.
3.57.7	ELE E.GOV 75	Próprio	ELETRODUTO EM AÇO GALVANIZADO RÍGIDO, DIÂMETRO 2" - FORNECIMENTO E INSTALAÇÃO.REF: 96984 - SINAPI 08/2023	M	0,00	0,90	R\$ 100,77	R\$ 122,49	R\$ 110,24	O item foi necessário adicionar à planilha de aditivo devido à ausência do quantitativo ideal para a execução dos serviços na planilha original.
3.57.8	ELE E.GOV 32	Próprio	ELETRODUTO EM AÇO GALVANIZADO RÍGIDO, DIÂMETRO 3/4" - FORNECIMENTO E INSTALAÇÃO.REF: 96984 - SINAPI 08/2023	M	0,00	11,40	R\$ 40,17	R\$ 48,78	R\$ 556,09	O item foi necessário adicionar à planilha de aditivo devido à ausência do quantitativo ideal para a execução dos serviços na planilha original.
3.58.1	ELE- E.GOV 43	Próprio	PERFILADO PERFORADO GANCHO CURTO PARA PERFILADO 44X32MM - FORNECIMENTO E INSTALAÇÃO.REF:11443 - ORSE 03/ 2024	UND	0,00	75,00	R\$ 10,98	R\$ 13,33	R\$ 999,75	O item foi necessário adicionar à planilha de aditivo devido à ausência do quantitativo ideal para a execução dos serviços na planilha original.
3.58.2	ELE- E.GOV 42	Próprio	PERFILADO PERFORADO GALVANIZADO À FOGO 38X38MM - FORNECIMENTO E INSTALAÇÃO.REF:13606 - ORSE 03/ 2024	M	0,00	114,00	R\$ 32,38	R\$ 39,33	R\$ 4.483,62	O item foi necessário adicionar à planilha de aditivo devido à ausência do quantitativo ideal para a execução dos serviços na planilha original.
3.58.3	100757	SINAPI	PINTURA COM TINTA ALQUÍDICA DE ACABAMENTO (ESMALTE SINTÉTICO ACETINADO) PULVERIZADA SOBRE SUPERFÍCIES METÁLICAS (EXCETO PERFIL) EXECUTADO EM OBRA (02 DEMÃOS), AF_01/2020_P	m²	0,00	68,65	R\$ 37,51	R\$ 45,57	R\$ 3.128,38	O item foi necessário adicionar à planilha de aditivo devido à ausência do quantitativo ideal para a execução dos serviços na planilha original.



SEPLAG/DIC/2025/06952A





Gov. de Mato Grosso
SECRETARIA DE ESTADO DE PLANEJAMENTO E GESTÃO

3.59.1	ELE E.GOV 96	Próprio	QUADRO DE DISTRIBUIÇÃO DE ENERGIA EM CHAPA DE AÇO GALVANIZADO, DE SOBREPOR, COM BARRAMENTO TRIFÁSICO, PARA 42 DISJUNTORES DIN 100A - FORNECIMENTO E INSTALAÇÃO. AF_10/2020	UN	0,00	2,00	R\$ 1.318,78	R\$ 1.603,51	R\$ 3.207,02	O item foi necessário adicionar à planilha de aditivo devido à ausência do quantitativo ideal para a execução dos serviços na planilha original.
3.60.1	ARO E.GOV 15	Próprio	PENDETE MEIA LUA 50 OU 60 CM LUMINÁRIA ALUMÍNIO BRANCA(INCLUSO LÂMPADA).FORNECIMENTO E INSTALAÇÃO. REF-SBC (060614)	UN	0,00	11,00	R\$ 276,79	R\$ 336,47	R\$ 3.701,17	O item foi necessário adicionar à planilha de aditivo devido à ausência do quantitativo ideal para a execução dos serviços na planilha original.
3.60.2	ARO E.GOV 14	Próprio	ARANDELA ALUMÍNIO 2 FOCOS, COLORAÇÃO PRETA – LÂMPADA LED BASE GU10 4000K 4W (INCLUSO 2 LÂMPADAS). FORNECIMENTO E INSTALAÇÃO. AF_11/2017.REF-SINAPI (97605)	UN	0,00	4,00	R\$ 100,08	R\$ 121,64	R\$ 486,56	O item foi necessário adicionar à planilha de aditivo devido à ausência do quantitativo ideal para a execução dos serviços na planilha original.
3.60.3	ARO E.GOV 26	Próprio	LUMINARIA TIPO PLAFON COM PAINEL LED, 40X40CM, EMBUTIR, POTENCIA DE 20W, 4000K, LUZ NEUTRA, ELGIN OU SIMILAR - FORNECIMENTO E INSTALCAO.REF:AGESUL (1201001004)	UND	0,00	12,00	R\$ 123,47	R\$ 150,10	R\$ 1.801,20	O item foi necessário adicionar à planilha de aditivo devido à ausência do quantitativo ideal para a execução dos serviços na planilha original.
3.60.4	ARO E.GOV 16	Próprio	LUMINÁRIA DE LED TUBULAR DE SOBREPOR 4000K 40W, COLORAÇÃO PRETA.FORNECIMENTO E INSTALAÇÃO.REF: EMOP (18.027.0494-A)	UN	0,00	62,00	R\$ 108,52	R\$ 131,85	R\$ 8.174,70	O item foi necessário adicionar à planilha de aditivo devido à ausência do quantitativo ideal para a execução dos serviços na planilha original.
3.60.5	ARO E.GOV 27	Próprio	PERFIL LED DE EMBUTIR LED OU SIMILAR 17X07MM (EXCLUSIVE FITAS LED) - FORNECIMENTO E INSTALCAO.REF:AGESUL (1201001010)	M	0,00	11,47	R\$ 27,43	R\$ 33,33	R\$ 382,29	O item foi necessário adicionar à planilha de aditivo devido à ausência do quantitativo ideal para a execução dos serviços na planilha original.
3.60.6	ARO E.GOV 28	Próprio	FITA LED 11W/12V 4000K POR METRO.FORNECIMENTO E INSTALAÇÃO.REF-SBC-60560	UN	0,00	11,47	R\$ 39,98	R\$ 48,59	R\$ 557,32	O item foi necessário adicionar à planilha de aditivo devido à ausência do quantitativo ideal para a execução dos serviços na planilha original.
3.60.7	ARO E.GOV 29	Próprio	FONTE DE ALIMENTACAO P/ FITA LED.ENTRADA BIVOLT 110/220 12V.FORNECIMENTO E INSTALAÇÃO.REF-SBC (060563)	UN	0,00	4,00	R\$ 49,76	R\$ 60,48	R\$ 241,92	O item foi necessário adicionar à planilha de aditivo devido à ausência do quantitativo ideal para a execução dos serviços na planilha original.
3.61.1	9577	ORSE	Abraçadeira metálica tipo "d" de 1 1/2" Abraçadeira metálica tipo "d" de 1 1/2"	un	0,00	2,00	R\$ 2,80	R\$ 3,40	R\$ 6,80	O item foi necessário adicionar à planilha de aditivo devido à ausência do quantitativo ideal para a execução dos serviços na planilha original.
3.61.2	2624	ORSE	Abraçadeira plástica serrilhada 230 mm ABRAÇADEIRA PLÁSTICA SERRILHADA 230 mm	un	0,00	200,00	R\$ 0,92	R\$ 1,11	R\$ 222,00	O item foi necessário adicionar à planilha de aditivo devido à ausência do quantitativo ideal para a execução dos serviços na planilha original.
3.61.3	070931	AGETOP CIVIL	CONDULETE METÁLICO - ADAPTADOR DE SAÍDA 1"	un	0,00	15,00	R\$ 4,85	R\$ 5,89	R\$ 88,35	O item foi necessário adicionar à planilha de aditivo devido à ausência do quantitativo ideal para a execução dos serviços na planilha original.
3.61.4	070925	AGETOP CIVIL	CONDULETE DE PVC - ADAPTADOR DE SAÍDA 3/4"	un	0,00	120,00	R\$ 3,48	R\$ 4,22	R\$ 506,40	O item foi necessário adicionar à planilha de aditivo devido à ausência do quantitativo ideal para a execução dos serviços na planilha original.
3.61.5	09.09.014	FDE	IL-103 ARANDELA PARA CIRCULAÇÕES COM LÂMPADA BULBO LED <=13W.	UN	0,00	8,00	R\$ 171,74	R\$ 208,82	R\$ 1.670,56	O item foi necessário adicionar à planilha de aditivo devido à ausência do quantitativo ideal para a execução dos serviços na planilha original.
3.61.6	171306	SEDOF	Bucha e arruela de alumínio de 1 1/2"	UN	0,00	1,00	R\$ 5,41	R\$ 6,56	R\$ 6,56	O item foi necessário adicionar à planilha de aditivo devido à ausência do quantitativo ideal para a execução dos serviços na planilha original.
3.61.7	171301	SEDOF	Bucha e arruela de alumínio de 3/4"	UN	0,00	30,00	R\$ 2,28	R\$ 2,76	R\$ 82,80	O item foi necessário adicionar à planilha de aditivo devido à ausência do quantitativo ideal para a execução dos serviços na planilha original.
3.61.8	9817	ORSE	Barra roscaada zincada d=1/4" x 2,00m	un	0,00	130,00	R\$ 25,52	R\$ 31,03	R\$ 4.033,90	O item foi necessário adicionar à planilha de aditivo devido à ausência do quantitativo ideal para a execução dos serviços na planilha original.
3.61.9	11413	ORSE	Cabo de cobre PP Cordplast 3 x 1,5 mm2, 450/750v - fornecimento e instalação	M	0,00	50,00	R\$ 10,24	R\$ 12,45	R\$ 622,50	O item foi necessário adicionar à planilha de aditivo devido à ausência do quantitativo ideal para a execução dos serviços na planilha original.
3.61.10	10852	ORSE	Cabo de cobre PP Cordplast 4 x 10,0 mm2, 450/750v - Fornecimento e instalação	M	0,00	4,00	R\$ 47,91	R\$ 58,25	R\$ 233,00	O item foi necessário adicionar à planilha de aditivo devido à ausência do quantitativo ideal para a execução dos serviços na planilha original.
3.61.11	39.24.153	CPOS/CDHU	Cabo de cobre flexível de 3 x 4 mm², isolamento 500 V - isolação PP 70°C	M	0,00	2,00	R\$ 21,53	R\$ 26,17	R\$ 52,34	O item foi necessário adicionar à planilha de aditivo devido à ausência do quantitativo ideal para a execução dos serviços na planilha original.
3.61.12	39.24.154	CPOS/CDHU	Cabo de cobre flexível de 3 x 6 mm², isolamento 500 V - isolação PP 70°C	M	0,00	4,00	R\$ 29,17	R\$ 35,46	R\$ 141,84	O item foi necessário adicionar à planilha de aditivo devido à ausência do quantitativo ideal para a execução dos serviços na planilha original.
3.61.13	SEPLAG ELE AD-100	Próprio	CHUMBADOR, DIÂMETRO 1/4" COM PARAFUSO CBA/CB/CBT ZINCADO 1/4" X 40 MM	UN	0,00	110,00	R\$ 7,63	R\$ 9,25	R\$ 1.017,50	O item foi necessário adicionar à planilha de aditivo devido à ausência do quantitativo ideal para a execução dos serviços na planilha original.
3.61.14	061544	SBC	CONDULETE ""L"" - 1""	UN	0,00	5,00	R\$ 34,99	R\$ 42,50	R\$ 212,50	O item foi necessário adicionar à planilha de aditivo devido à ausência do quantitativo ideal para a execução dos serviços na planilha original.
3.61.15	061855	SBC	CONDULETE ALUMINIO ""T"" 1.1/2"" COM TAMPA	UN	0,00	1,00	R\$ 49,39	R\$ 60,01	R\$ 60,01	O item foi necessário adicionar à planilha de aditivo devido à ausência do quantitativo ideal para a execução dos serviços na planilha original.
3.61.16	061542	SBC	CONDULETE TIPO ""E"" - 3/4""	UN	0,00	42,00	R\$ 33,38	R\$ 40,54	R\$ 1.702,68	O item foi necessário adicionar à planilha de aditivo devido à ausência do quantitativo ideal para a execução dos serviços na planilha original.
3.61.17	120001	SBC	ABERTURA E RECOMPOSICAO DE FORRO EM GESSO	m²	0,00	12,00	R\$ 16,65	R\$ 20,20	R\$ 242,40	O item foi necessário adicionar à planilha de aditivo devido à ausência do quantitativo ideal para a execução dos serviços na planilha original.
3.61.18	071121	AGETOP CIVIL	CURVA 90 GRAUS AÇO ZINCADO DIÂMETRO 3/4"	Un	0,00	25,00	R\$ 7,27	R\$ 8,83	R\$ 220,75	O item foi necessário adicionar à planilha de aditivo devido à ausência do quantitativo ideal para a execução dos serviços na planilha original.
3.61.19	15.018.06 82-0	EMOP	CURVA VERTICAL,EXTERNA,90°,PARA ELETRICALHA PERFURADA OU LIS A,100X100MM.FORNECIMENTO E COLOCACAO	UN	0,00	2,00	R\$ 43,79	R\$ 53,23	R\$ 106,46	O item foi necessário adicionar à planilha de aditivo devido à ausência do quantitativo ideal para a execução dos serviços na planilha original.
3.61.20	11564	ORSE	Disjuntor termomagnético bipolar 32 A, padrão DIN (Europeu - linha branca), corrente 10KA	un	0,00	2,00	R\$ 77,40	R\$ 94,11	R\$ 188,22	O item foi necessário adicionar à planilha de aditivo devido à ausência do quantitativo ideal para a execução dos serviços na planilha original.
3.61.21	071252	AGETOP CIVIL	ELETRODUTO EM AÇO ZINCADO DIÂMETRO 1"	M	0,00	6,00	R\$ 22,29	R\$ 27,10	R\$ 162,60	O item foi necessário adicionar à planilha de aditivo devido à ausência do quantitativo ideal para a execução dos serviços na planilha original.
3.61.22	071254	AGETOP CIVIL	ELETRODUTO EM AÇO ZINCADO DIÂMETRO 1.1/2"	M	0,00	3,00	R\$ 35,65	R\$ 43,34	R\$ 130,02	O item foi necessário adicionar à planilha de aditivo devido à ausência do quantitativo ideal para a execução dos serviços na planilha original.
3.61.23	071251	AGETOP CIVIL	ELETRODUTO EM AÇO ZINCADO DIÂMETRO 3/4"	M	0,00	135,00	R\$ 13,57	R\$ 16,49	R\$ 2.226,15	O item foi necessário adicionar à planilha de aditivo devido à ausência do quantitativo ideal para a execução dos serviços na planilha original.
3.61.24	063451	SBC	EMENDA INTERNA ""T"" PARA PERFILADO 38x38mm	UN	0,00	26,00	R\$ 13,78	R\$ 16,73	R\$ 434,98	O item foi necessário adicionar à planilha de aditivo devido à ausência do quantitativo ideal para a execução dos serviços na planilha original.
3.61.25	4015	ORSE	Fita isolante alta fusão 19 mm x 10 m - Fornecimento	Un	0,00	12,00	R\$ 12,60	R\$ 15,32	R\$ 183,84	O item foi necessário adicionar à planilha de aditivo devido à ausência do quantitativo ideal para a execução dos serviços na planilha original.
3.61.26	4014	ORSE	Fita isolante (rolo 20m) 3/4" - Fornecimento	Un	0,00	20,00	R\$ 10,45	R\$ 12,70	R\$ 254,00	O item foi necessário adicionar à planilha de aditivo devido à ausência do quantitativo ideal para a execução dos serviços na planilha original.



SEPLAG/DIC/202506952A





GOVERNO DE MATO GROSSO
SECRETARIA DE ESTADO DE PLANEJAMENTO E GESTÃO

3.61.27	091028	SIURB	LUMINÁRIA DE EMERGÊNCIA AUTÔNOMA COM 30 LEDS - 2W - AUTONOMIA MIN. 3H - COMPLETA	UN	0,00	5,00	R\$	78,90	R\$	95,92	R\$	479,60	O item foi necessário adicionar à planilha de aditivo devido à ausência do quantitativo ideal para a execução dos serviços na planilha original.
3.61.28	ARQ E.GOV 26	Próprio	LUMINARIA TIPO PLAFON COM PAINEL LED, 40X40CM, EMBUTIR, POTENCIA DE 20W, 4000K, LUZ NEUTRA, ELGIN OU SIMILAR - FORNECIMENTO E INSTALACAO.REF:AGESUL (L201001004)	UND	0,00	12,00	R\$	123,47	R\$	150,10	R\$	1.801,20	O item foi necessário adicionar à planilha de aditivo devido à ausência do quantitativo ideal para a execução dos serviços na planilha original.
3.61.29	00003910	SINAPI	LUVVA DE FERRO GALVANIZADO, COM ROSCA BSP, DE 1"	UN	0,00	2,00	R\$	10,57	R\$	12,85	R\$	25,70	O item foi necessário adicionar à planilha de aditivo devido à ausência do quantitativo ideal para a execução dos serviços na planilha original.
3.61.30	00003939	SINAPI	LUVVA DE FERRO GALVANIZADO, COM ROSCA BSP, DE 1 1/2"	UN	0,00	1,00	R\$	18,08	R\$	21,98	R\$	21,98	O item foi necessário adicionar à planilha de aditivo devido à ausência do quantitativo ideal para a execução dos serviços na planilha original.
3.61.31	00003909	SINAPI	LUVVA DE FERRO GALVANIZADO, COM ROSCA BSP, DE 3/4"	UN	0,00	75,00	R\$	6,50	R\$	7,90	R\$	592,50	O item foi necessário adicionar à planilha de aditivo devido à ausência do quantitativo ideal para a execução dos serviços na planilha original.
3.61.32	ELE-PER-010	SETOP	PERFILADO LISO (38X38)MM EM CHAPA DE AÇO GALVANIZADO #18, COM TRATAMENTO PRÉ-ZINCADO, INCLUSIVE FIXAÇÃO SUPERIOR, CONEXÕES E ACESSÓRIOS, EXCLUSIVE TAMPA DE ENCAIXE	m	0,00	120,00	R\$	53,31	R\$	64,74	R\$	7.768,80	O item foi necessário adicionar à planilha de aditivo devido à ausência do quantitativo ideal para a execução dos serviços na planilha original.
3.61.33	100757	SINAPI	PINTURA COM TINTA ALQUÍDICA DE ACABAMENTO (ESMALTE SINTÉTICO ACETINADO) PULVERIZADA SOBRE SUPERFÍCIES METÁLICAS (EXCETO PERFIL) EXECUTADO EM OBRA (02 DEMÃOS). AF_01/2020_P	m²	0,00	70,00	R\$	37,51	R\$	45,57	R\$	3.189,90	A inclusão deste item se deve à ausência na planilha original, uma vez que, no projeto inicial, não estava prevista.
3.61.34	ELE- E.GOV 18	Próprio	PORCA SEXTAVADA GALVANIZADA 1/4" - FORNECIMENTO E INSTALAÇÃO	UND	0,00	950,00	R\$	4,20	R\$	5,09	R\$	4.835,50	O item foi necessário adicionar à planilha de aditivo devido à ausência do quantitativo ideal para a execução dos serviços na planilha original.
3.61.35	062615	SBC	TAMPA CEGA EM ALUMINIO PARA CONDULETE 1/2" e 3/4"	UN	0,00	30,00	R\$	6,56	R\$	7,96	R\$	238,80	O item foi necessário adicionar à planilha de aditivo devido à ausência do quantitativo ideal para a execução dos serviços na planilha original.
3.61.36	ELE E.GOV 51	Próprio	SAIDA HORIZONTAL PARA ELETRODUTO 1 1/2" - FORNECIMENTO E INSTALAÇÃO.REF:063754 - SBC 05/2024	UND	0,00	1,00	R\$	14,74	R\$	17,91	R\$	17,91	O item foi necessário adicionar à planilha de aditivo devido à ausência do quantitativo ideal para a execução dos serviços na planilha original.
3.61.37	ELE E.GOV 16	Próprio	SAIDA HORIZONTAL PARA ELETRODUTO 3/4. FORNECIMENTO E INSTALAÇÃO. REF: AGETOP CIVIL (072327)	UND	0,00	30,00	R\$	12,37	R\$	15,02	R\$	450,60	O item foi necessário adicionar à planilha de aditivo devido à ausência do quantitativo ideal para a execução dos serviços na planilha original.
3.61.38	CPU01137	Próprio	FLANGE PARA ELETROCALHA 100x100MM	UN	0,00	2,00	R\$	18,97	R\$	23,05	R\$	46,10	O item foi necessário adicionar à planilha de aditivo devido à ausência do quantitativo ideal para a execução dos serviços na planilha original.
3.61.39	ELE E.GOV 85	Próprio	SUPORTE BALANÇO 150X100MM - FORNECIMENTO E INSTALAÇÃO	UNIDADE	0,00	30,00	R\$	10,49	R\$	12,75	R\$	382,50	O item foi necessário adicionar à planilha de aditivo devido à ausência do quantitativo ideal para a execução dos serviços na planilha original.
3.61.40	ELT-0363	Próprio	ANILHA DE IDENTIFICACAO PARA CABOS DE O A 9 (KIT 100 PECAS) - FORNECIMENTO E INSTALAÇÃO	UN	0,00	23,00	R\$	20,58	R\$	25,02	R\$	575,46	O item foi necessário adicionar à planilha de aditivo devido à ausência do quantitativo ideal para a execução dos serviços na planilha original.
3.62.1	ELE E.GOV 04	Próprio	ARRUELA LISA GALVANIZADA, 1/4". FORNECIMENTO E INSTALAÇÃO.REF:ORSE (9816)	UND	0,00	180,00	R\$	0,65	R\$	0,79	R\$	142,20	O item foi necessário adicionar à planilha de aditivo devido à ausência do quantitativo ideal para a execução dos serviços na planilha original.
3.62.2	ELE E.GOV 05	Próprio	ARRUELA LISA GALVANIZADA, 3/8". FORNECIMENTO E INSTALAÇÃO.REF:ORSE (9816)	UND	0,00	20,00	R\$	0,67	R\$	0,81	R\$	16,20	O item foi necessário adicionar à planilha de aditivo devido à ausência do quantitativo ideal para a execução dos serviços na planilha original.
3.62.3	ELE E.GOV 12	Próprio	BUCHA DE NYLON S6 - FORNECIMENTO E INSTALAÇÃO.REF:704 - ORSE 03/2024	UND	0,00	10,00	R\$	0,47	R\$	0,57	R\$	5,70	O item foi necessário adicionar à planilha de aditivo devido à ausência do quantitativo ideal para a execução dos serviços na planilha original.
3.62.4	ELE E.GOV 23	Próprio	PARAFUSO GALVAN. CAB. SEXT. 3/8 X 2 1/2. FORNECIMENTO E INSTALAÇÃO	UND	0,00	20,00	R\$	1,94	R\$	2,35	R\$	47,00	O item foi necessário adicionar à planilha de aditivo devido à ausência do quantitativo ideal para a execução dos serviços na planilha original.
3.62.5	ELE E.GOV 08	Próprio	PARAFUSO GALVANIZADO CABEÇA LENTILHA 1/4"x5/8" MÁQUINA ROSCA TOTAL - FORNECIMENTO E INSTALAÇÃO.REF:ORSE - 05/2023	UND	0,00	120,00	R\$	0,87	R\$	1,05	R\$	126,00	O item foi necessário adicionar à planilha de aditivo devido à ausência do quantitativo ideal para a execução dos serviços na planilha original.
3.63.1	ELE E.GOV 30	Próprio	CAIXA DE PASSAGEM E TAMPA PRÉ-MOLDADAS EM CONCRETO, COM FUNDO, 40X40CM.REF:SIURB (9005070)	UN	0,00	3,00	R\$	325,41	R\$	395,59	R\$	1.186,77	O item foi necessário adicionar à planilha de aditivo devido à ausência do quantitativo ideal para a execução dos serviços na planilha original.
3.63.2	ELE E.GOV 62	Próprio	CURVA (X) VERTICAL 45º, 50X50MM FORNECIMENTO E INSTALAÇÃO.	UND	0,00	2,00	R\$	23,60	R\$	28,65	R\$	57,30	O item foi necessário adicionar à planilha de aditivo devido à ausência do quantitativo ideal para a execução dos serviços na planilha original.
3.63.3	ELE E.GOV 10	Próprio	PORCA SEXTAVADA GALVANIZADA 3/8". FORNECIMENTO E INSTALAÇÃO. REF: AGETOP CIVIL (071870)	UND	0,00	20,00	R\$	0,50	R\$	0,60	R\$	12,00	O item foi necessário adicionar à planilha de aditivo devido à ausência do quantitativo ideal para a execução dos serviços na planilha original.
3.64.1	ELE E.GOV 14	Próprio	CURVA (X) HORIZONTAL 90º, 50X50MM FORNECIMENTO E INSTALAÇÃO.	UND	0,00	2,00	R\$	40,49	R\$	49,19	R\$	98,38	O item foi necessário adicionar à planilha de aditivo devido à ausência do quantitativo ideal para a execução dos serviços na planilha original.
3.64.2	ELE E.GOV 15	Próprio	ELETROCALHA PERFORADA TIPO "U" 50X50 CHAPA 18 C/ TAMPA.REF:8.21.930 - CPDS/CDHU 06/2024	M	0,00	20,00	R\$	42,23	R\$	51,31	R\$	1.026,20	O item foi necessário adicionar à planilha de aditivo devido à ausência do quantitativo ideal para a execução dos serviços na planilha original.
3.64.3	ELE E.GOV 16	Próprio	SAIDA HORIZONTAL PARA ELETRODUTO 3/4. FORNECIMENTO E INSTALAÇÃO. REF: AGETOP CIVIL (072327)	UND	0,00	3,00	R\$	12,37	R\$	15,02	R\$	45,06	O item foi necessário adicionar à planilha de aditivo devido à ausência do quantitativo ideal para a execução dos serviços na planilha original.
3.64.4	ELE E.GOV 17	Próprio	SUPORTE VERTICAL 70X81MM - FORNECIMENTO E INSTALAÇÃO.REF: 063067 - SBC 07/2024	UNIDADE	0,00	20,00	R\$	7,39	R\$	8,98	R\$	179,60	O item foi necessário adicionar à planilha de aditivo devido à ausência do quantitativo ideal para a execução dos serviços na planilha original.
3.64.5	ELE E.GOV 18	Próprio	TALA PLANA PERFORADA 50MM PARA ELETROCALHA METÁLICA. FORNECIMENTO E INSTALAÇÃO. REF: ORSE (9524)	UND	0,00	30,00	R\$	6,93	R\$	8,41	R\$	252,30	O item foi necessário adicionar à planilha de aditivo devido à ausência do quantitativo ideal para a execução dos serviços na planilha original.
3.64.6	ELE E.GOV 31	Próprio	TERMINAL PARA ELETROCALHA 50X50cm.FORNECIMENTO E INSTALAÇÃO.SBC (062562)	UN	0,00	2,00	R\$	18,09	R\$	21,96	R\$	43,92	O item foi necessário adicionar à planilha de aditivo devido à ausência do quantitativo ideal para a execução dos serviços na planilha original.
3.65.1	ELE E.GOV 40	Próprio	ABRACADEIRA EM AÇO PARA AMARRACAO DE ELETRODUTOS, TIPO D, COM 3/4" E CUNHA DE FIXACAO - FORNECIMENTO E INSTALAÇÃO. REF:10764 - ORSE 06 / 2024	UND	0,00	6,00	R\$	6,11	R\$	7,41	R\$	44,46	O item foi necessário adicionar à planilha de aditivo devido à ausência do quantitativo ideal para a execução dos serviços na planilha original.
3.65.2	ELE E.GOV 32	Próprio	ELETRODUTO EM AÇO GALVANIZADO RÍGIDO, DIÂMETRO 3/4" - FORNECIMENTO E INSTALAÇÃO.REF: 96984 - SINAPI 08/2023	M	0,00	4,00	R\$	40,17	R\$	48,78	R\$	195,12	O item foi necessário adicionar à planilha de aditivo devido à ausência do quantitativo ideal para a execução dos serviços na planilha original.
3.66.1	ELE- E.GOV 40	Próprio	ABRACADEIRA EM AÇO PARA AMARRACAO DE ELETRODUTOS, TIPO D, COM 3/4" E CUNHA DE FIXACAO - FORNECIMENTO E INSTALAÇÃO.REF:10764 - ORSE 06 / 2024	UND	0,00	24,00	R\$	6,11	R\$	7,41	R\$	177,84	O item foi necessário adicionar à planilha de aditivo devido à ausência do quantitativo ideal para a execução dos serviços na planilha original.
3.66.2	ELE E.GOV 33	Próprio	ELETRODUTO METALICO FLEXIVEL REVESTIDO EXTERNAMENTE COM PVC PRETO, DIAMETRO EXTERNO DE 25 MM (3/4"), TIPO SEALTUBO.REF:ORSE (11749)	M	0,00	26,00	R\$	16,43	R\$	19,96	R\$	518,96	O item foi necessário adicionar à planilha de aditivo devido à ausência do quantitativo ideal para a execução dos serviços na planilha original.
3.66.3	100757	SINAPI	PINTURA COM TINTA ALQUÍDICA DE ACABAMENTO (ESMALTE SINTÉTICO ACETINADO) PULVERIZADA SOBRE SUPERFÍCIES METÁLICAS (EXCETO PERFIL) EXECUTADO EM OBRA (02 DEMÃOS). AF_01/2020_P	m²	0,00	8,00	R\$	37,51	R\$	45,57	R\$	364,56	A inclusão deste item se deve à ausência na planilha original, uma vez que, no projeto inicial, não estava prevista.



SEPLAG/IC202506952A



Assinado com senha por NATAN SILVA ALMEIDA - Contrato Temporário / GST - 18/03/2025 às 09:32:24, SIDNEY DOS SANTOS SOUZA - Contrato Temporário / GST - 18/03/2025 às 10:22:43 +1
Pessoas - Para verificar todas as assinaturas consulte o link de autenticação.
Documento Nº: 25453926-5657 - consulta à autenticidade em <https://www.sigadoc.mt.gov.br/sigaex/public/app/autenticar?n=25453926-5657>



Governo de Mato Grosso
SECRETARIA DE ESTADO DE PLANEJAMENTO E GESTÃO

3.67.1	97667	SINAPI	ELETRODUTO FLEXÍVEL CORRUGADO, PEAD, DN 50 (1 1/2"), PARA REDE ENTERRADA DE DISTRIBUIÇÃO DE ENERGIA ELÉTRICA - FORNECIMENTO E INSTALAÇÃO. AF. 12/2021	M	0,00	45,00	R\$	6,42	R\$	7,80	R\$	351,00	O item foi necessário adicionar à planilha de aditivo devido à ausência do quantitativo ideal para a execução dos serviços na planilha original.
3.68.1	93382	SINAPI	REATERRO MANUAL DE VALAS COM COMPACTAÇÃO MECANIZADA. AF. 04/2016	m²	0,00	7,00	R\$	23,85	R\$	28,94	R\$	202,58	A inclusão deste item se deve à ausência na planilha original, uma vez que, no projeto inicial, não estava prevista.
3.68.2	93358	SINAPI	ESCAVAÇÃO MANUAL DE VALA COM PROFUNDIDADE MENOR OU IGUAL A 1,30 M. AF. 02/2021	m²	0,00	7,00	R\$	66,57	R\$	80,77	R\$	565,39	A inclusão deste item se deve à ausência na planilha original, uma vez que, no projeto inicial, não estava prevista.
3.69.1	95779	SINAPI	CONDULETE DE ALUMÍNIO, TIPO E, PARA ELETRODUTO DE AÇO GALVANIZADO DN 20 MM (3/4)	UN	0,00	10,00	R\$	22,25	R\$	27,01	R\$	270,10	O item foi necessário adicionar à planilha de aditivo devido à ausência do quantitativo ideal para a execução dos serviços na planilha original.
3.69.2	ELE E.GOV.44	Próprio	CONDULETE ALUMÍNIO ""LL"" 3/4"" SEM TAMPA.REF:SBC (061858)	UN	0,00	1,00	R\$	27,68	R\$	33,61	R\$	33,61	O item foi necessário adicionar à planilha de aditivo devido à ausência do quantitativo ideal para a execução dos serviços na planilha original.
3.69.3	ELE E.GOV.45	Próprio	LUVA DE EMENDA PARA ELETRODUTO, AÇO GALVANIZADO, DN 20 MM (3/4), APARENTE, INSTALADA EM TETO - FORNECIMENTO E INSTALAÇÃO. AF. 11/2016. P.REF: SINAPI (95753)	UN	0,00	3,00	R\$	6,07	R\$	7,36	R\$	22,08	O item foi necessário adicionar à planilha de aditivo devido à ausência do quantitativo ideal para a execução dos serviços na planilha original.
3.69.4	ELE E.GOV.46	Próprio	LUVA DE EMENDA PARA ELETRODUTO, AÇO GALVANIZADO, DN 25 MM (1)	UN	0,00	8,00	R\$	10,17	R\$	12,34	R\$	98,72	O item foi necessário adicionar à planilha de aditivo devido à ausência do quantitativo ideal para a execução dos serviços na planilha original.
3.69.5	ELE E.GOV.91	Próprio	TAMPA CONDULETE TOMADA METÁLICA INCLUSO CONECTOR RJ45 - FORNECIMENTO E INSTALAÇÃO.REF:072475 - AGETOP CIVIL 06/2023	UN	0,00	10,00	R\$	16,43	R\$	19,97	R\$	199,70	O item foi necessário adicionar à planilha de aditivo devido à ausência do quantitativo ideal para a execução dos serviços na planilha original.
3.69.6	ELE E.GOV.89	Próprio	TERMINAL DE FECHAMENTO LEVE 100X50 MM.REF: 063718 - SBC 05/2024	UND	0,00	1,00	R\$	11,96	R\$	14,52	R\$	14,52	O item foi necessário adicionar à planilha de aditivo devido à ausência do quantitativo ideal para a execução dos serviços na planilha original.
3.70.1	ELE E.GOV.04	Próprio	ARRUELA LISA GALVANIZADA, 1/4". FORNECIMENTO E INSTALAÇÃO-REF: ORSE (9816)	UND	0,00	540,00	R\$	0,65	R\$	0,79	R\$	426,60	O item foi necessário adicionar à planilha de aditivo devido à ausência do quantitativo ideal para a execução dos serviços na planilha original.
3.70.2	ELE E.GOV.05	Próprio	ARRUELA LISA GALVANIZADA, 3/8". FORNECIMENTO E INSTALAÇÃO-REF: ORSE (9816)	UND	0,00	72,00	R\$	0,67	R\$	0,81	R\$	58,32	O item foi necessário adicionar à planilha de aditivo devido à ausência do quantitativo ideal para a execução dos serviços na planilha original.
3.70.3	ELE E.GOV.47	Próprio	PARAFUSO 4,2X32MM AUTOATARRACHANTE - FORNECIMENTO E INSTALAÇÃO. REF:11.92.23 - SUDECAP 01/2024	UND	0,00	52,00	R\$	2,14	R\$	2,59	R\$	134,68	O item foi necessário adicionar à planilha de aditivo devido à ausência do quantitativo ideal para a execução dos serviços na planilha original.
3.70.4	ELE E.GOV.23	Próprio	PARAFUSO GALVAN. CAB. SEXT. 3/8 X 2.1/2. FORNECIMENTO E INSTALAÇÃO	UND	0,00	72,00	R\$	1,94	R\$	2,35	R\$	169,20	O item foi necessário adicionar à planilha de aditivo devido à ausência do quantitativo ideal para a execução dos serviços na planilha original.
3.70.5	ELE E.GOV.08	Próprio	PARAFUSO GALVANIZADO CABEÇA LENTILHA 1/4"X5/8" MÁQUINA ROSCA TOTAL - FORNECIMENTO E INSTALAÇÃO.REF:ORSE - 05/2023	UND	0,00	314,00	R\$	0,87	R\$	1,05	R\$	329,70	O item foi necessário adicionar à planilha de aditivo devido à ausência do quantitativo ideal para a execução dos serviços na planilha original.
3.70.6	ELE E.GOV.18	Próprio	PORCA SEXTAVADA GALVANIZADA 1/4" - FORNECIMENTO E INSTALAÇÃO	UND	0,00	405,00	R\$	4,20	R\$	5,09	R\$	2.061,45	O item foi necessário adicionar à planilha de aditivo devido à ausência do quantitativo ideal para a execução dos serviços na planilha original.
3.70.7	ELE E.GOV.10	Próprio	PORCA SEXTAVADA GALVANIZADA 3/8". FORNECIMENTO E INSTALAÇÃO. REF: AGETOP CIVIL (071870)	UND	0,00	72,00	R\$	0,50	R\$	0,60	R\$	43,20	O item foi necessário adicionar à planilha de aditivo devido à ausência do quantitativo ideal para a execução dos serviços na planilha original.
3.70.8	ELE E.GOV.11	Próprio	SUPORTE VERTICAL 38X90MM - FORNECIMENTO E INSTALAÇÃO. REF:063067 - SBC 07/2024	UNIDADE	0,00	72,00	R\$	7,39	R\$	8,98	R\$	646,56	O item foi necessário adicionar à planilha de aditivo devido à ausência do quantitativo ideal para a execução dos serviços na planilha original.
3.70.9	ELE E.GOV.20	Próprio	VERGALHO ACO GALV C/OM ROSCA 1/4". FORNECIMENTO E INSTALAÇÃO. REF:SBC (062690)	UND	0,00	72,00	R\$	16,62	R\$	20,18	R\$	1.452,96	O item foi necessário adicionar à planilha de aditivo devido à ausência do quantitativo ideal para a execução dos serviços na planilha original.
3.71.1	100556	SINAPI	CAIXA DE PASSAGEM PARA TELEFONE 15X15X10CM (SOBREPOR), FORNECIMENTO E INSTALACAO. AF. 11/2019	UN	0,00	3,00	R\$	40,78	R\$	49,55	R\$	148,65	O item foi necessário adicionar à planilha de aditivo devido à ausência do quantitativo ideal para a execução dos serviços na planilha original.
3.72.1	ELE E.GOV.29	Próprio	CURVA (X) HORIZONTAL 90°, 100X50MM FORNECIMENTO E INSTALAÇÃO.REF: ORSE/12543	UND	0,00	1,00	R\$	102,64	R\$	124,72	R\$	124,72	O item foi necessário adicionar à planilha de aditivo devido à ausência do quantitativo ideal para a execução dos serviços na planilha original.
3.72.2	ELE E.GOV.56	Próprio	CURVA HORIZONTAL 90° PARA ELETROCALHA 200x50mm CHAPA 20. REF:SBC (063561)	UN	0,00	1,00	R\$	68,33	R\$	83,04	R\$	83,04	O item foi necessário adicionar à planilha de aditivo devido à ausência do quantitativo ideal para a execução dos serviços na planilha original.
3.72.3	ELE E.GOV.50	Próprio	ELETROCALHA 100X50 CH18 300MM INCLUSO TAMPA-FORNECIMENTO E INSTALAÇÃO- REF: ORSE (8359)	M	0,00	43,00	R\$	47,62	R\$	57,87	R\$	2.488,41	O item foi necessário adicionar à planilha de aditivo devido à ausência do quantitativo ideal para a execução dos serviços na planilha original.
3.72.4	ELE E.GOV.49	Próprio	ELETROCALHA PERFURADA COM TAMPA 200X50 MM CHAPA 18 - FORNECIMENTO E INSTALAÇÃO	M	0,00	49,00	R\$	113,01	R\$	137,37	R\$	6.731,13	O item foi necessário adicionar à planilha de aditivo devido à ausência do quantitativo ideal para a execução dos serviços na planilha original.
3.72.5	ELE E.GOV.16	Próprio	SAIDA HORIZONTAL PARA ELETRODUTO 3/4. FORNECIMENTO E INSTALAÇÃO. REF: AGETOP CIVIL (072327)	UND	0,00	10,00	R\$	12,37	R\$	15,02	R\$	150,20	O item foi necessário adicionar à planilha de aditivo devido à ausência do quantitativo ideal para a execução dos serviços na planilha original.
3.72.6	ELE E.GOV.51	Próprio	SAIDA HORIZONTAL PARA ELETRODUTO 1.1/2"" - FORNECIMENTO E INSTALAÇÃO.REF:063754 - SBC 05/2024	UND	0,00	1,00	R\$	14,74	R\$	17,91	R\$	17,91	O item foi necessário adicionar à planilha de aditivo devido à ausência do quantitativo ideal para a execução dos serviços na planilha original.
3.72.7	ELE E.GOV.53	Próprio	SUPORTE VERTICAL 70X125MM - FORNECIMENTO E INSTALAÇÃO.REF:063067 - SBC 07/2024	UNIDADE	0,00	38,00	R\$	7,39	R\$	8,98	R\$	341,24	O item foi necessário adicionar à planilha de aditivo devido à ausência do quantitativo ideal para a execução dos serviços na planilha original.
3.72.8	ELE E.GOV.52	Próprio	SUPORTE VERTICAL 70X96MM - FORNECIMENTO E INSTALAÇÃO.REF:063067 - SBC 07/2024	UNIDADE	0,00	32,00	R\$	7,39	R\$	8,98	R\$	287,36	O item foi necessário adicionar à planilha de aditivo devido à ausência do quantitativo ideal para a execução dos serviços na planilha original.
3.72.9	ELE E.GOV.55	Próprio	TE HORIZONTAL PARA ELETROCALHA 100x50 - FORNECIMENTO E INSTALAÇÃO.REF:063745-SBC-05/2024	UND	0,00	1,00	R\$	51,88	R\$	63,03	R\$	63,03	O item foi necessário adicionar à planilha de aditivo devido à ausência do quantitativo ideal para a execução dos serviços na planilha original.
3.72.10	ELE E.GOV.54	Próprio	TE HORIZONTAL 90° 200X50MM - FORNECIMENTO E INSTALAÇÃO REF:063745 - SBC 07/2024	UNIDADE	0,00	2,00	R\$	81,57	R\$	99,14	R\$	198,28	O item foi necessário adicionar à planilha de aditivo devido à ausência do quantitativo ideal para a execução dos serviços na planilha original.
3.72.11	ELE E.GOV.18	Próprio	TALA PLANA PERFURADA 50MM PARA ELETROCALHA METÁLICA. FORNECIMENTO E INSTALAÇÃO REF. ORSE (9524)	UND	0,00	80,00	R\$	6,93	R\$	8,41	R\$	672,80	O item foi necessário adicionar à planilha de aditivo devido à ausência do quantitativo ideal para a execução dos serviços na planilha original.
3.72.12	100757	SINAPI	PINTURA COM TINTA ALQUÍDICA DE ACABAMENTO (ESMALTE SINTÉTICO ACETINADO) PULVERIZADA SOBRE SUPERFÍCIES METÁLICAS (EXCETO PERFIL) EXECUTADO EM OBRA (02 DEMÃOS). AF. 01/2020_P	m²	0,00	94,40	R\$	37,51	R\$	45,57	R\$	4.301,80	O item foi necessário adicionar à planilha de aditivo devido à ausência do quantitativo ideal para a execução dos serviços na planilha original.
3.73.1	ELE E.GOV.57	Próprio	ABRACADEIRA EM AÇO PARA AMARRAÇÃO DE ELETRODUTOS, TIPO D, COM 1" E CUNHA DE FIXAÇÃO - FORNECIMENTO E INSTALAÇÃO .REF:10764 - ORSE 06 / 2024	UNIDADE	0,00	11,00	R\$	6,27	R\$	7,61	R\$	83,71	O item foi necessário adicionar à planilha de aditivo devido à ausência do quantitativo ideal para a execução dos serviços na planilha original.
3.73.2	ELE E.GOV.40	Próprio	ABRACADEIRA EM AÇO PARA AMARRAÇÃO DE ELETRODUTOS, TIPO D, COM 3/4" E CUNHA DE FIXAÇÃO - FORNECIMENTO E INSTALAÇÃO .REF:10764 - ORSE 06 / 2024	UND	0,00	42,00	R\$	6,11	R\$	7,41	R\$	311,22	O item foi necessário adicionar à planilha de aditivo devido à ausência do quantitativo ideal para a execução dos serviços na planilha original.
3.73.3	ELE E.GOV.59	Próprio	ELETRODUTO RÍGIDO ROSCÁVEL, METÁLICO 1", PARA CIRCUITOS TERMINAIS, INSTALADO EM FORRO OU LAJE - FORNECIMENTO E INSTALAÇÃO. REF:91863 - SINAPI 03/2023	M	0,00	12,00	R\$	18,79	R\$	22,83	R\$	273,96	O item foi necessário adicionar à planilha de aditivo devido à ausência do quantitativo ideal para a execução dos serviços na planilha original.
3.73.4	ELE E.GOV.58	Próprio	ELETRODUTO RÍGIDO ROSCÁVEL, METÁLICO, DN 25 MM (3/4"), PARA CIRCUITOS TERMINAIS, INSTALADO EM FORRO OU LAJE - FORNECIMENTO E INSTALAÇÃO	M	0,00	40,00	R\$	15,58	R\$	18,93	R\$	757,20	O item foi necessário adicionar à planilha de aditivo devido à ausência do quantitativo ideal para a execução dos serviços na planilha original.



SEPLAG/DIC/2025/06952A





Governo de Mato Grosso
SECRETARIA DE ESTADO DE PLANEJAMENTO E GESTÃO

3.74.1	ELE E.GOV 61	Próprio	ABRACADEIRA EM ACO PARA AMARRACAO DE ELETRODUTOS, TIPO D, COM 1,1/2" E CUNHA DE FIXACAO - FORNECIMENTO E INSTALACAO. REF:10764 - ORSE 06 / 2024	UNIDADE	0,00	5,00	R\$ 8,14	R\$ 9,88	R\$ 49,40	O item foi necessário adicionar à planilha de aditivo devido à ausência do quantitativo ideal para a execução dos serviços na planilha original.
3.74.2	ELE E.GOV 60	Próprio	ELETRODUTO METALICO FLEXIVEL REVESTIDO EXTERNAMENTE COM PVC PRETO, DIAMETRO EXTERNO (1"), TIPO SEALTUBO.REF:ORSE (11749)	un	0,00	6,00	R\$ 20,35	R\$ 24,73	R\$ 148,38	O item foi necessário adicionar à planilha de aditivo devido à ausência do quantitativo ideal para a execução dos serviços na planilha original.
3.74.3	SEPLAG ARQ 003 - ADT 04	Próprio	JUNTA DE DILATAÇÃO	M	0,00	12,60	R\$ 73,61	R\$ 89,45	R\$ 1.127,07	O item foi necessário adicionar à planilha de aditivo devido à ausência do quantitativo ideal para a execução dos serviços na planilha original.
3.75.1	SEPLAG ARQ 002 - ADT 04	Próprio	GRAUTEMENTO ESTRUTURAL DE LAJE NERVURADA	UN	0,00	32,00	R\$ 357,19	R\$ 434,24	R\$ 13.895,68	A inclusão deste item se deve à ausência na planilha original, uma vez que, no projeto inicial, não estava prevista.
3.75.2	SEPLAG ARQ 001 - ADT 04	Próprio	Reparo Estrutural em Laje Nervurada	M²	0,00	456,42	R\$ 21,72	R\$ 26,40	R\$ 12.049,48	A inclusão deste item se deve à ausência na planilha original, uma vez que, no projeto inicial, não estava prevista.
3.76.1	00010527	SINAPI	LOCACAO DE ANDAIME METALICO TUBULAR DE ENCAIXE, TIPO DE TORRE, COM LARGURA DE 1 ATE 1,5 M E ALTURA DE *1,00* M (INCLUSO SAPATAS FIXAS OU RODIZIOS)	MXMES	0,00	500,00	R\$ 22,50	R\$ 27,36	R\$ 13.680,00	O item foi necessário adicionar à planilha de aditivo devido à ausência do quantitativo ideal para a execução dos serviços na planilha original.
3.76.2	97064	SINAPI	MONTAGEM E DESMONTAGEM DE ANDAIME TUBULAR TIPO TORRE (EXCLUSIVE ANDAIME E LIMPEZA). AF_11/2017	M	0,00	500,00	R\$ 13,42	R\$ 16,28	R\$ 8.140,00	O item foi necessário adicionar à planilha de aditivo devido à ausência do quantitativo ideal para a execução dos serviços na planilha original.
3.76.3	SEPLAG ARQ 300	Próprio	LOCAÇÃO DE PLATAFORMA ELEVATÓRIA ARTICULADA, COM ALTURA APROXIMADA DE 20M, CAPACIDADE DE CARGA DE 227KG. DIESEL - BASE DA COMPOSIÇÃO CPDS-CDHU-02.06.040	LUNDXMES	0,00	1,00	R\$ 23.315,10	R\$ 28.351,16	R\$ 28.351,16	O item foi necessário adicionar à planilha de aditivo devido à ausência do quantitativo ideal para a execução dos serviços na planilha original.
3.77.1	SEPLAG HIDR 60	Próprio	CONSTRUÇÃO DO PISO TÁTIL, FORNECIMENTO E INSTALAÇÃO	UND	0,00	142,00	R\$ 33,01	R\$ 40,10	R\$ 5.694,20	A inclusão deste item se deve à ausência na planilha original, uma vez que, no projeto inicial, não estava prevista.
3.78.1	SEPLAG CLI 40_R01	Próprio	DUTO PARA VENTILACAO CHAPA DE AÇO GALVANIZADA Nº 24 E=0,50 MM (5,12 KG/M2), INCLUSO SUPORTAÇÃO, CANTO PARA DUTO TDC 25mm PARAFUSO FRANCES 5/16"X1" COM PORCA E GAXETA DE VEDAÇÃO - FORNECIMENTO E INSTALAÇÃO	m²	0,00	36,00	R\$ 435,93	R\$ 529,58	R\$ 19.064,88	A inclusão deste item se deve à ausência na planilha original, uma vez que, no projeto inicial, não estava prevista.
3.78.2	SEPLAG CLI 39_R01	Próprio	DUTO PARA VENTILACAO CHAPA DE AÇO GALVANIZADA Nº 26 E=0,50 MM (4,00 KG/M2), INCLUSO SUPORTAÇÃO, CANTO PARA DUTO TDC 25mm PARAFUSO FRANCES 5/16"X1" COM PORCA E GAXETA DE VEDAÇÃO - FORNECIMENTO E INSTALAÇÃO	m²	0,00	18,00	R\$ 346,97	R\$ 421,51	R\$ 7.587,18	A inclusão deste item se deve à ausência na planilha original, uma vez que, no projeto inicial, não estava prevista.
3.78.3	SEPLAG CLI 37_R01	Próprio	MICROVENTILADOR 127V - FORNECIMENTO E INSTALAÇÃO	UND	0,00	2,00	R\$ 212,69	R\$ 258,55	R\$ 517,10	A inclusão deste item se deve à ausência na planilha original, uma vez que, no projeto inicial, não estava prevista.
3.78.4	100757	SINAPI	PINTURA COM TINTA ALQUÍDICA DE ACABAMENTO (ESMALTE SINTÉTICO ACETINADO) PULVERIZADA SOBRE SUPERFÍCIES METÁLICAS (EXCETO PERFIL) EXECUTADO EM OBRA (02 DEMÓS), AF_01/2020_P	m²	0,00	18,32	R\$ 37,51	R\$ 45,57	R\$ 834,84	Item foi necessário adicionar à planilha de aditivo porque não estava contemplado na planilha original.
3.79.1	SEPLAG CLI 143 ADT 03	Próprio	INSTALAÇÃO DE REDE FRIGORÍGENA PARA EQUIPAMENTO DE AR CONDICIONADO DE 60.000 BTU	UND	0,00	2,00	R\$ 4.039,12	R\$ 4.909,15	R\$ 9.818,30	Item foi necessário adicionar à planilha de aditivo porque não estava contemplado na planilha original.
3.79.2	SEPLAG CLI 001 ADT 03	Próprio	INSTALAÇÃO DE REDE FRIGORÍGENA PARA EQUIPAMENTO DE AR CONDICIONADO DE 9.000 A 18.000 BTU	UND	0,00	1,00	R\$ 1.200,17	R\$ 1.457,77	R\$ 1.457,77	Item foi necessário adicionar à planilha de aditivo porque não estava contemplado na planilha original.
3.79.3	SEPLAG CLI 012 ADT 03	Próprio	INSTALAÇÃO DE REDE FRIGORÍGENA PARA EQUIPAMENTO DE AR CONDICIONADO DE 48.000 BTU	UND	0,00	1,00	R\$ 1.721,01	R\$ 2.091,07	R\$ 2.091,07	Item foi necessário adicionar à planilha de aditivo porque não estava contemplado na planilha original.
3.79.4	SEPLAG CLI 008 ADT 03	Próprio	INSTALAÇÃO DE REDE FRIGORÍGENA PARA EQUIPAMENTO DE AR CONDICIONADO DE 36.000 BTU	UND	0,00	1,00	R\$ 1.808,22	R\$ 2.197,15	R\$ 2.197,15	Item foi necessário adicionar à planilha de aditivo porque não estava contemplado na planilha original.
3.79.5	SEPLAG CLI 009 ADT 03	Próprio	INSTALAÇÃO DE REDE FRIGORÍGENA PARA EQUIPAMENTO DE AR CONDICIONADO DE 36.000 BTU	UND	0,00	1,00	R\$ 9.064,48	R\$ 11.019,75	R\$ 11.019,75	Item foi necessário adicionar à planilha de aditivo porque não estava contemplado na planilha original.
3.79.6	90441	SINAPI	FURO EM CONCRETO PARA DIÂMETROS MAIORES QUE 75 MM. AF_05/2015	UN	0,00	11,00	R\$ 94,98	R\$ 115,26	R\$ 1.267,86	Item foi necessário adicionar à planilha de aditivo porque não estava contemplado na planilha original.
3.79.7	ESCOLA ARQ 191	Próprio	DUTO METÁLICO PARA PASSAGEM DE REDE FRIGORÍGENA 50CM (BASEADO NA COMPOSIÇÃO 94229)	UN	0,00	11,00	R\$ 230,13	R\$ 279,49	R\$ 3.074,39	Item foi necessário adicionar à planilha de aditivo porque não estava contemplado na planilha original.
3.79.8	SEPLAG DRE 01 ATD 04	Próprio	CAP, PVC, SÉRIE NORMAL, ESGOTO PREDIAL, DN 150 MM, FORNECIMENTO E INSTALAÇÃO	UN	0,00	11,00	R\$ 95,08	R\$ 115,60	R\$ 1.271,60	Item foi necessário adicionar à planilha de aditivo porque não estava contemplado na planilha original.
3.80.1	ELE E.GOV 65	Próprio	ELETROCALHA PERFORADA COM TAMPA 150X100 MM CHAPA 18 - FORNECIMENTO E INSTALAÇÃO	M	0,00	37,00	R\$ 50,77	R\$ 61,69	R\$ 2.282,53	Item foi necessário adicionar à planilha de aditivo porque não estava contemplado na planilha original.
3.80.2	ELE E.GOV 79	Próprio	CURVA HORIZONTAL 90° PARA ELETROCALHA 150 x 100mm-FORNECIMENTO E INSTALAÇÃO-REF:ORSE (13179)	un	0,00	3,00	R\$ 53,24	R\$ 64,72	R\$ 194,16	Item foi necessário adicionar à planilha de aditivo porque não estava contemplado na planilha original.
3.80.3	ELE E.GOV 83	Próprio	CURVA INTERNA 90° PARA ELETROCALHA 150 x 100mm-FORNECIMENTO E INSTALAÇÃO-REF:ORSE (13179)	un	0,00	5,00	R\$ 50,08	R\$ 60,87	R\$ 304,35	Item foi necessário adicionar à planilha de aditivo porque não estava contemplado na planilha original.
3.80.4	ELE E.GOV 82	Próprio	CURVA EXTERNA 90° PARA ELETROCALHA 150 x 100mm-FORNECIMENTO E INSTALAÇÃO-REF:ORSE (13179)	un	0,00	9,00	R\$ 48,93	R\$ 59,47	R\$ 535,23	Item foi necessário adicionar à planilha de aditivo porque não estava contemplado na planilha original.
3.80.5	ELE E.GOV 80	Próprio	TERMINAL 150X100MM PARA ELETROCALHA METALICA - FORNECIMENTO E INSTALAÇÃO. REF 9988 - ORSE 03/2024	UNIDADE	0,00	5,00	R\$ 10,23	R\$ 12,43	R\$ 62,15	Item foi necessário adicionar à planilha de aditivo porque não estava contemplado na planilha original.
3.80.6	ELE E.GOV 84	Próprio	TALA PLANA PERFORADA 150mm - FORNECIMENTO E INSTALAÇÃO.REF: ORSE - 9539	UND	0,00	117,00	R\$ 8,57	R\$ 10,40	R\$ 1.216,80	Item foi necessário adicionar à planilha de aditivo porque não estava contemplado na planilha original.
3.80.7	ELE E.GOV 87	Próprio	PARAFUSO GALVANIZAO CABEÇA LENTILHA 1/4"X1/2" MÁQUINA ROSCA TOTAL - FORNECIMENTO E INSTALAÇÃO.REF:ORSE - 05/2023	UND	0,00	469,00	R\$ 0,90	R\$ 1,09	R\$ 511,21	Item foi necessário adicionar à planilha de aditivo porque não estava contemplado na planilha original.
3.80.8	ELE E.GOV 18	Próprio	PORCA SEXTAVADA GALVANIZADA 1/4" - FORNECIMENTO E INSTALAÇÃO	UND	0,00	525,00	R\$ 4,20	R\$ 5,09	R\$ 2.672,25	Item foi necessário adicionar à planilha de aditivo porque não estava contemplado na planilha original.



SEPLAG/DIC/2025/06952A





Governo de Mato Grosso
SECRETARIA DE ESTADO DE PLANEJAMENTO E GESTÃO

3.80.9	ELE E.GOV 81	Próprio	ARRUELA LISA GALVANIZADA, 1/4". FORNECIMENTO E INSTALAÇÃO-REF: ORSE (9816)	UND	0,00	525,00	R\$	0,65	R\$	0,79	R\$	414,75	Item foi necessario adicionar à planilha de aditivo porque não estava contemplado na planilha original.
3.80.10	ELE E.GOV 85	Próprio	SUPORTE BALANÇO 150X100MM - FORNECIMENTO E INSTALAÇÃO	UNIDADE	0,00	19,00	R\$	10,49	R\$	12,75	R\$	242,25	Item foi necessario adicionar à planilha de aditivo porque não estava contemplado na planilha original.
3.80.11	ELE E.GOV 20	Próprio	VERGALHAO ACO GALV C/OM ROSCA 1/4". FORNECIMENTO E INSTALAÇÃO. REF:SBC (062690)	UND	0,00	19,00	R\$	16,62	R\$	20,18	R\$	383,42	Item foi necessario adicionar à planilha de aditivo porque não estava contemplado na planilha original.
3.80.12	ELE E.GOV 86	Próprio	JAQUETA E CONE DN 1/4" DE AÇO ZINCADO- FORNECIMENTO E INSTALAÇÃO	UND	0,00	19,00	R\$	2,19	R\$	2,65	R\$	50,35	Item foi necessario adicionar à planilha de aditivo porque não estava contemplado na planilha original.
3.80.13	ELT-0026	Próprio	TALA PLANA PEFURADA 38MM PARA ELETROCALHA METÁLICA - FORNECIMENTO E INSTALAÇÃO	UN	0,00	40,00	R\$	11,48	R\$	13,94	R\$	557,60	Item foi necessario adicionar à planilha de aditivo porque não estava contemplado na planilha original.
3.80.14	38.23.120	CPOS/CDHU	Suporte para eletrocalha, galvanizado a fogo, 150x100mm	UN	0,00	20,00	R\$	27,92	R\$	33,94	R\$	678,80	Item foi necessario adicionar à planilha de aditivo porque não estava contemplado na planilha original.
3.80.15	11548	ORSE	Curva horizontal 150 x 100 mm para eletrocalha metálica, com ângulo 90° (ref.: mopa ou similar)	un	0,00	2,00	R\$	50,16	R\$	60,98	R\$	121,96	Item foi necessario adicionar à planilha de aditivo porque não estava contemplado na planilha original.
3.80.16	063753	SBC	FLANGE PARA ELETROCALHA 150x100	UN	0,00	3,00	R\$	10,14	R\$	12,31	R\$	36,93	Item foi necessario adicionar à planilha de aditivo porque não estava contemplado na planilha original.
3.80.17	15.018.06 83-0	EMOP	CURVA VERTICAL,EXTERNA,90º,PARA ELETROCALHA PERFURADA OU LIS A,150X100MM.FORNECIMENTO E COLOCACAO	UN	0,00	3,00	R\$	55,00	R\$	66,86	R\$	200,58	Item foi necessario adicionar à planilha de aditivo porque não estava contemplado na planilha original.
3.80.18	SEPLAG ELE AD-100	Próprio	CHUMBADOR, DIAMETRO 1/4" COM PARAFUSO CBA/CB/CBT ZINCADO 1/4" X 40 MM	UN	0,00	20,00	R\$	7,63	R\$	9,25	R\$	185,00	Item foi necessario adicionar à planilha de aditivo porque não estava contemplado na planilha original.
3.80.19	9817	ORSE	Barra roscaada zincada d=1/4" x 2,00m	un	0,00	30,00	R\$	25,52	R\$	31,03	R\$	930,90	Item foi necessario adicionar à planilha de aditivo porque não estava contemplado na planilha original.
3.80.20	S.04.000.026727	CPOS/CDHU	Parafuso auto-atarraxante 5,5x38mm com arruela e bucha tipo 58	M	0,00	60,00	R\$	0,50	R\$	0,60	R\$	36,00	Item foi necessario adicionar à planilha de aditivo porque não estava contemplado na planilha original.
3.80.21	100757	SINAPI	PINTURA COM TINTA ALQUÍDICA DE ACABAMENTO (ESMALTE SINTÉTICO ACETINADO) PULVERIZADA SOBRE SUPERFÍCIES METÁLICAS (EXCETO PERFIL) EXECUTADO EM OBRA (02 DEMÓS). AF_01/2020_P	m²	0,00	30,00	R\$	37,51	R\$	45,57	R\$	1.367,10	Item foi necessario adicionar à planilha de aditivo porque não estava contemplado na planilha original.
3.81.1	96522	SINAPI	ESCAVAÇÃO MANUAL PARA BLOCO DE COROAMENTO OU SAPATA (SEM ESCAVAÇÃO PARA COLOCAÇÃO DE FÓRMAS). AF_06/2017	m³	0,00	12,15	R\$	119,60	R\$	145,13	R\$	1.763,32	Item foi necessario adicionar à planilha de aditivo porque não estava contemplado na planilha original.
3.81.2	101616	SINAPI	PREPARO DE FUNDO DE VALA COM LARGURA MENOR QUE 1,5 M (ACERTO DO SOLO NATURAL). AF_08/2020	m²	0,00	7,28	R\$	4,86	R\$	5,90	R\$	42,95	Item foi necessario adicionar à planilha de aditivo porque não estava contemplado na planilha original.
3.81.3	93382	SINAPI	REATERRO MANUAL DE VALAS COM COMPACTAÇÃO MECANIZADA. AF_04/2016	m³	0,00	27,65	R\$	23,85	R\$	28,94	R\$	800,19	Item foi necessario adicionar à planilha de aditivo porque não estava contemplado na planilha original.
3.81.4	96621	SINAPI	LASTRO COM MATERIAL GRANULAR, APLICAÇÃO EM BLOCOS DE COROAMENTO, ESPESSURA DE *5 CM*. AF_08/2017	m³	0,00	1,75	R\$	187,18	R\$	227,39	R\$	397,93	Item foi necessario adicionar à planilha de aditivo porque não estava contemplado na planilha original.
3.81.5	98557	SINAPI	IMPERMEABILIZAÇÃO DE SUPERFÍCIE COM EMULSÃO ASFÁLTICA, 2 DEMÁOS AF_06/2018	m²	0,00	63,36	R\$	58,82	R\$	71,49	R\$	4.529,60	Item foi necessario adicionar à planilha de aditivo porque não estava contemplado na planilha original.
3.81.6	104916	SINAPI	ARMAÇÃO DE SAPATA ISOLADA, VIGA BALDRAME E SAPATA CORRIDA UTILIZANDO AÇO CA-60 DE 5 MM - MONTAGEM. AF_01/2024	KG	0,00	1,00	R\$	17,17	R\$	20,86	R\$	20,86	Item foi necessario adicionar à planilha de aditivo porque não estava contemplado na planilha original.
3.81.7	104918	SINAPI	ARMAÇÃO DE SAPATA ISOLADA, VIGA BALDRAME E SAPATA CORRIDA UTILIZANDO AÇO CA-50 DE 8 MM - MONTAGEM. AF_01/2024	KG	0,00	127,20	R\$	16,08	R\$	19,53	R\$	2.484,21	Item foi necessario adicionar à planilha de aditivo porque não estava contemplado na planilha original.
3.81.8	92759	SINAPI	ARMAÇÃO DE PILAR OU VIGA DE UMA ESTRUTURA CONVENCIONAL DE CONCRETO ARMADO EM UM EDIFÍCIO DE MÚLTIPLOS PAVIMENTOS UTILIZANDO AÇO CA-60 DE 5,0 MM - MONTAGEM. AF_12/2015	KG	0,00	111,80	R\$	16,09	R\$	19,54	R\$	2.184,57	Item foi necessario adicionar à planilha de aditivo porque não estava contemplado na planilha original.
3.81.9	92762	SINAPI	ARMAÇÃO DE PILAR OU VIGA DE UMA ESTRUTURA CONVENCIONAL DE CONCRETO ARMADO EM UM EDIFÍCIO DE MÚLTIPLOS PAVIMENTOS UTILIZANDO AÇO CA-50 DE 10,0 MM - MONTAGEM. AF_12/2015	KG	0,00	36,10	R\$	13,76	R\$	16,72	R\$	603,59	Item foi necessario adicionar à planilha de aditivo porque não estava contemplado na planilha original.
3.81.10	96532	SINAPI	FABRICAÇÃO, MONTAGEM E DESMONTAGEM DE FÓRMA PARA SAPATA, EM MADEIRA SERRADA, E=25 MM, 2 UTILIZAÇÕES. AF_06/2017	m²	0,00	14,96	R\$	178,41	R\$	216,69	R\$	3.241,68	Item foi necessario adicionar à planilha de aditivo porque não estava contemplado na planilha original.
3.81.11	96533	SINAPI	FABRICAÇÃO, MONTAGEM E DESMONTAGEM DE FÓRMA PARA VIGA BALDRAME, EM MADEIRA SERRADA, E=25 MM, 2 UTILIZAÇÕES. AF_06/2017	m²	0,00	29,12	R\$	94,57	R\$	114,91	R\$	3.346,17	Item foi necessario adicionar à planilha de aditivo porque não estava contemplado na planilha original.
3.81.12	92415	SINAPI	MONTAGEM E DESMONTAGEM DE PILARES RETANGULARES E ESTRUTURAS SIMILARES, PÉ-DIREITO SIMPLES, EM CHAPA DE MADEIRA COMPENSADA RESINADA, 2 UTILIZAÇÕES. AF_09/2020	m²	0,00	14,52	R\$	136,18	R\$	165,46	R\$	2.402,47	Item foi necessario adicionar à planilha de aditivo porque não estava contemplado na planilha original.
3.81.13	96558	SINAPI	CONCRETAGEM DE SAPATAS, FCK 30 MPA, COM USO DE BOMBA LANÇAMENTO, ADENSAMENTO E ACABAMENTO. AF_11/2016	m³	0,00	3,14	R\$	709,62	R\$	862,83	R\$	2.704,97	Item foi necessario adicionar à planilha de aditivo porque não estava contemplado na planilha original.
3.81.14	96557	SINAPI	CONCRETAGEM DE BLOCOS DE COROAMENTO E VIGAS BALDRAMES, FCK 30 MPA, COM USO DE BOMBA LANÇAMENTO, ADENSAMENTO E ACABAMENTO. AF_06/2017	m³	0,00	2,91	R\$	703,52	R\$	855,43	R\$	2.489,30	Item foi necessario adicionar à planilha de aditivo porque não estava contemplado na planilha original.
3.82.1	92759	SINAPI	ARMAÇÃO DE PILAR OU VIGA DE UMA ESTRUTURA CONVENCIONAL DE CONCRETO ARMADO EM UM EDIFÍCIO DE MÚLTIPLOS PAVIMENTOS UTILIZANDO AÇO CA-60 DE 5,0 MM - MONTAGEM. AF_12/2015	KG	0,00	67,90	R\$	16,09	R\$	19,54	R\$	1.326,76	Item foi necessario adicionar à planilha de aditivo porque não estava contemplado na planilha original.
3.82.2	92761	SINAPI	ARMAÇÃO DE PILAR OU VIGA DE UMA ESTRUTURA CONVENCIONAL DE CONCRETO ARMADO EM UM EDIFÍCIO DE MÚLTIPLOS PAVIMENTOS UTILIZANDO AÇO CA-50 DE 8,0 MM - MONTAGEM. AF_12/2015	KG	0,00	5,20	R\$	15,17	R\$	18,42	R\$	95,78	Item foi necessario adicionar à planilha de aditivo porque não estava contemplado na planilha original.
3.82.3	92762	SINAPI	ARMAÇÃO DE PILAR OU VIGA DE UMA ESTRUTURA CONVENCIONAL DE CONCRETO ARMADO EM UM EDIFÍCIO DE MÚLTIPLOS PAVIMENTOS UTILIZANDO AÇO CA-50 DE 10,0 MM - MONTAGEM. AF_12/2015	KG	0,00	214,60	R\$	13,76	R\$	16,72	R\$	3.588,11	Item foi necessario adicionar à planilha de aditivo porque não estava contemplado na planilha original.



SEPLAG/DIC/2025/06952A





Governo de Mato Grosso
SECRETARIA DE ESTADO DE PLANEJAMENTO E GESTÃO

3.82.4	97113	SINAPI	APLICAÇÃO DE LONA PLÁSTICA PARA EXECUÇÃO DE PAVIMENTOS DE CONCRETO. AF_11/2017	m²	0,00	26,04	R\$	1,63	R\$	1,98	R\$	51,55	Item foi necessário adicionar à planilha de aditivo porque não estava contemplado na planilha original.
3.82.5	92447	SINAPI	MONTAGEM E DESMONTAGEM DE FÓRMA DE VIGA, ESCORAMENTO COM PONTALETE DE MADEIRA, PÉ-DIREITO SIMPLES, EM MADEIRA SERRADA, 2 UTILIZAÇÕES. AF_09/2020	m²	0,00	3,00	R\$	167,76	R\$	203,83	R\$	611,49	Item foi necessário adicionar à planilha de aditivo porque não estava contemplado na planilha original.
3.82.6	92411	SINAPI	MONTAGEM E DESMONTAGEM DE FÓRMA DE PILARES RETANGULARES E ESTRUTURAS SIMILARES, PÉ-DIREITO SIMPLES, EM MADEIRA SERRADA, 2 UTILIZAÇÕES. AF_09/2020	m²	0,00	4,40	R\$	158,33	R\$	192,38	R\$	846,47	Item foi necessário adicionar à planilha de aditivo porque não estava contemplado na planilha original.
3.82.7	97086	SINAPI	FABRICAÇÃO, MONTAGEM E DESMONTAGEM DE FÓRMA PARA RADIER, PISO DE CONCRETO OU LAJE SOBRE SOLO, EM MADEIRA SERRADA, 4 UTILIZAÇÕES. AF_09/2021	m²	0,00	3,79	R\$	102,07	R\$	123,96	R\$	469,80	Item foi necessário adicionar à planilha de aditivo porque não estava contemplado na planilha original.
3.82.8	102040	SINAPI	MONTAGEM E DESMONTAGEM DE FÓRMA PARA ESCADAS, COM 1 LANCE E LAJE PLANA, EM MADEIRA SERRADA, 2 UTILIZAÇÕES. AF_11/2020	m²	0,00	1,46	R\$	340,20	R\$	413,32	R\$	603,44	Item foi necessário adicionar à planilha de aditivo porque não estava contemplado na planilha original.
3.82.9	96557	SINAPI	CONCRETAGEM DE BLOCOS DE COROAMENTO E VIGAS BALDRAMES, FCK 30 MPA, COM USO DE BOMBA LANÇAMENTO, ADENSAMENTO E ACABAMENTO. AF_06/2017	m³	0,00	0,60	R\$	703,52	R\$	855,43	R\$	513,25	Item foi necessário adicionar à planilha de aditivo porque não estava contemplado na planilha original.
3.82.10	97096	SINAPI	CONCRETAGEM DE RADIER, PISO DE CONCRETO OU LAJE SOBRE SOLO, FCK 30 MPA - LANÇAMENTO, ADENSAMENTO E ACABAMENTO. AF_09/2021	m³	0,00	2,60	R\$	648,51	R\$	788,54	R\$	2.053,35	Item foi necessário adicionar à planilha de aditivo porque não estava contemplado na planilha original.
3.82.11	96557	SINAPI	CONCRETAGEM DE BLOCOS DE COROAMENTO E VIGAS BALDRAMES, FCK 30 MPA, COM USO DE BOMBA LANÇAMENTO, ADENSAMENTO E ACABAMENTO. AF_06/2017	m³	0,00	0,19	R\$	703,52	R\$	855,43	R\$	164,24	Item foi necessário adicionar à planilha de aditivo porque não estava contemplado na planilha original.
3.82.12	89474	SINAPI	ALVENARIA DE BLOCOS DE CONCRETO ESTRUTURAL 14X19X39 CM, (ESPESSURA 14 CM), FBK = 4,5 MPA, PARA PAREDES COM ÁREA LÍQUIDA MENOR QUE 6M², COM VÃOS, UTILIZANDO COLHER DE PEDREIRO. AF_12/2014	m²	0,00	10,35	R\$	99,24	R\$	120,51	R\$	1.247,27	Item foi necessário adicionar à planilha de aditivo porque não estava contemplado na planilha original.
3.83.1	98546	SINAPI	IMPERMEABILIZAÇÃO DE SUPERFÍCIE COM MANTA ASFÁLTICA, UMA CAMADA, INCLUSIVE APLICAÇÃO DE PRIMER ASFÁLTICO, E=3MM. AF_06/2018	m²	0,00	10,35	R\$	92,14	R\$	111,97	R\$	1.158,88	A reforma das rampas, patamares e escadas foi necessária porque a escada anterior não estava adequada para uso, apresentando condições que comprometiam a segurança e a funcionalidade. Serviço que não contemplava na planilha original.
3.83.2	102719	SINAPI	ENCHIMENTO DE BRITA PARA DRENO, LANÇAMENTO MANUAL. AF_07/2021	m³	0,00	6,75	R\$	119,89	R\$	145,71	R\$	983,54	A reforma das rampas, patamares e escadas foi necessária porque a escada anterior não estava adequada para uso, apresentando condições que comprometiam a segurança e a funcionalidade. Serviço que não contemplava na planilha original.
3.83.3	102713	SINAPI	GEOTÊXTIL NÃO TECIDO 100% POLIÉSTER, RESISTÊNCIA A TRAÇÃO DE 14 KN/M (RT - 14), INSTALADO EM DRENO - FORNECIMENTO E INSTALAÇÃO. AF_07/2021	m²	0,00	61,50	R\$	11,30	R\$	13,73	R\$	844,39	A reforma das rampas, patamares e escadas foi necessária porque a escada anterior não estava adequada para uso, apresentando condições que comprometiam a segurança e a funcionalidade. Serviço que não contemplava na planilha original.
3.84.1	103350	SINAPI	ALVENARIA DE VEDAÇÃO DE BLOCOS CERÂMICOS FURADOS NA HORIZONTAL DE 9X9X19 CM (ESPESSURA 9 CM) E ARGAMASSA DE ASSENTAMENTO COM PREPARO EM BETONEIRA. AF_12/2021	m²	0,00	17,62	R\$	157,80	R\$	191,50	R\$	3.374,23	A reforma das rampas, patamares e escadas foi necessária porque a escada anterior não estava adequada para uso, apresentando condições que comprometiam a segurança e a funcionalidade. Serviço que não contemplava na planilha original.
3.84.2	87879	SINAPI	CHAPISCO APLICADO EM ALVENARIAS E ESTRUTURAS DE CONCRETO INTERNAS, COM COLHER DE PEDREIRO. ARGAMASSA TRAÇO 1:3 COM PREPARO EM BETONEIRA 400L. AF_06/2014	m²	0,00	17,62	R\$	3,49	R\$	4,23	R\$	74,53	A reforma das rampas, patamares e escadas foi necessária porque a escada anterior não estava adequada para uso, apresentando condições que comprometiam a segurança e a funcionalidade. Serviço que não contemplava na planilha original.
3.84.3	87777	SINAPI	EMBOÇO OU MASSA ÚNICA EM ARGAMASSA TRAÇO 1:2:8, PREPARO MANUAL, APLICADA MANUALMENTE EM PANOS DE FACHADA COM PRESENÇA DE VÃOS, ESPESSURA DE 25 MM. AF_06/2014	m²	0,00	17,62	R\$	51,82	R\$	62,87	R\$	1.107,76	A reforma das rampas, patamares e escadas foi necessária porque a escada anterior não estava adequada para uso, apresentando condições que comprometiam a segurança e a funcionalidade. Serviço que não contemplava na planilha original.
3.85.1	103328	SINAPI	ALVENARIA DE VEDAÇÃO DE BLOCOS CERÂMICOS FURADOS NA HORIZONTAL DE 9X9X19 CM (ESPESSURA 9 CM) E ARGAMASSA DE ASSENTAMENTO COM PREPARO EM BETONEIRA. AF_12/2021	m²	0,00	0,82	R\$	78,91	R\$	95,76	R\$	78,52	A reforma das rampas, patamares e escadas foi necessária porque a escada anterior não estava adequada para uso, apresentando condições que comprometiam a segurança e a funcionalidade. Serviço que não contemplava na planilha original.
3.85.2	87879	SINAPI	CHAPISCO APLICADO EM ALVENARIAS E ESTRUTURAS DE CONCRETO INTERNAS, COM COLHER DE PEDREIRO. ARGAMASSA TRAÇO 1:3 COM PREPARO EM BETONEIRA 400L. AF_06/2014	m²	0,00	2,06	R\$	3,49	R\$	4,23	R\$	8,71	A reforma das rampas, patamares e escadas foi necessária porque a escada anterior não estava adequada para uso, apresentando condições que comprometiam a segurança e a funcionalidade. Serviço que não contemplava na planilha original.
3.85.3	87777	SINAPI	EMBOÇO OU MASSA ÚNICA EM ARGAMASSA TRAÇO 1:2:8, PREPARO MANUAL, APLICADA MANUALMENTE EM PANOS DE FACHADA COM PRESENÇA DE VÃOS, ESPESSURA DE 25 MM. AF_06/2014	m²	0,00	1,58	R\$	51,82	R\$	62,87	R\$	99,33	A reforma das rampas, patamares e escadas foi necessária porque a escada anterior não estava adequada para uso, apresentando condições que comprometiam a segurança e a funcionalidade. Serviço que não contemplava na planilha original.
3.86.1	87302	SINAPI	ARGAMASSA TRAÇO 1:4 (EM VOLUME DE CIMENTO E AREIA MÉDIA ÚMIDA) PARA CONTRAPISO, PREPARO MECÂNICO COM BETONEIRA 600 L. AF_08/2019	m³	0,00	0,75	R\$	518,64	R\$	627,88	R\$	471,66	A reforma das rampas, patamares e escadas foi necessária porque a escada anterior não estava adequada para uso, apresentando condições que comprometiam a segurança e a funcionalidade. Serviço que não contemplava na planilha original.
3.86.2	98689	SINAPI	SOLEIRA EM GRANITO, LARGURA 15 CM, ESPESSURA 2,0 CM. AF_09/2020	M	0,00	0,46	R\$	97,81	R\$	118,89	R\$	54,68	O item foi necessário adicionar à planilha de aditivo devido à ausência do quantitativo ideal para a execução dos serviços na planilha original.
3.87.1	100721	SINAPI	PINTURA COM TINTA ALQUÍDICA DE FUNDO (TIPO ZARCÃO) PULVERIZADA SOBRE SUPERFÍCIES METÁLICAS (EXCETO PERFIL) EXECUTADO EM OBRA (POR DEMÃO). AF_01/2020_P	m²	0,00	1,56	R\$	19,03	R\$	23,12	R\$	36,06	O item foi necessário adicionar à planilha de aditivo devido à ausência do quantitativo ideal para a execução dos serviços na planilha original.
3.87.2	91341	SINAPI	PORTA EM ALUMÍNIO DE ABRIR TIPO VENEZIANA COM GUARNIÇÃO, FIXAÇÃO COM PARAFUSOS - FORNECIMENTO E INSTALAÇÃO. AF_12/2019	m²	0,00	2,61	R\$	721,35	R\$	877,11	R\$	2.289,25	O item foi necessário adicionar à planilha de aditivo devido à ausência do quantitativo ideal para a execução dos serviços na planilha original.
3.87.3	100762	SINAPI	PINTURA COM TINTA ALQUÍDICA DE ACABAMENTO (ESMALTE SINTÉTICO FOSCO) APLICADA A ROLO OU PINCEL SOBRE SUPERFÍCIES METÁLICAS (EXCETO PERFIL) EXECUTADO EM OBRA (02 DEMÃOS). AF_01/2020	m²	0,00	1,56	R\$	37,93	R\$	46,07	R\$	71,86	O item foi necessário adicionar à planilha de aditivo devido à ausência do quantitativo ideal para a execução dos serviços na planilha original.
3.88.1	00036155	SINAPI/INSUMO	BLOQUETE/PISO INTERTRAVADO DE CONCRETO - MODELO ONDA/16 FACES/RETANGULAR/TIJOLO/PAVER/HOLANDES/PARALELEPÍPEDO, 20 CM X 10 CM, E = 6 CM, RESISTENCIA DE 35 MPA (NBR 9781), COR NATURAL	m²	0,00	168,64	R\$	57,02	R\$	69,33	R\$	11.691,81	A inclusão deste item na planilha de aditivo se justifica pela necessidade de complementar o acabamento dos ambientes, que não foi previsto na planilha original.



Assinado com senha por NATAN SILVA ALMEIDA - Contrato Temporário / GST - 18/03/2025 às 09:32:24, SIDNEY DOS SANTOS SOUZA - Contrato Temporário / GST - 18/03/2025 às 10:22:43 +1
Pessoas - Para verificar todas as assinaturas consulte o link de autenticação.
Documento Nº: 25453926-5657 - consulta à autenticidade em <https://www.sigadoc.mt.gov.br/sigaex/public/app/autenticar?n=25453926-5657>



SEPLAG/IC202506952A



Governo de Mato Grosso
SECRETARIA DE ESTADO DE PLANEJAMENTO E GESTÃO

3.88.2	97631	SINAPI	DEMOLIÇÃO DE ARGAMASSAS, DE FORMA MANUAL, SEM REAPROVEITAMENTO. AF_12/2017	m²	0,00	41,05	R\$	2,55	R\$	3,09	R\$	126,84	A inclusão deste item na planilha de aditivo se justifica pela necessidade de complementar o acabamento dos ambientes, que não foi previsto na planilha original.
3.88.3	94991	SINAPI	EXECUÇÃO DE PASSEIO (CALÇADA) OU PISO DE CONCRETO COM CONCRETO MOLDADO IN LOCO, USINADO, ACABAMENTO CONVENCIONAL, NÃO ARMADO. AF_07/2016	m²	0,00	4,10	R\$	750,24	R\$	912,06	R\$	3.739,44	A inclusão deste item na planilha de aditivo se justifica pela necessidade de complementar o acabamento dos ambientes, que não foi previsto na planilha original.
3.89.1	98504	SINAPI	PLANTIO DE GRAMA EM PLACAS. AF_05/2018	m²	0,00	538,20	R\$	14,05	R\$	17,07	R\$	9.187,07	A inclusão deste item na planilha de aditivo se justifica pela necessidade de complementar o acabamento dos ambientes, que não foi previsto na planilha original.
3.89.2	EE-SC-6500	Próprio	ESPALHAMENTO DE BRITA 01 - INCLUSO TRANSPORTE E MÃO DE OBRA PARA ESPALHAMENTO	M³	0,00	2,85	R\$	166,18	R\$	201,93	R\$	575,50	A inclusão deste item na planilha de aditivo se justifica pela necessidade de complementar o acabamento dos ambientes, que não foi previsto na planilha original.
3.89.3	88417	SINAPI	APLICAÇÃO MANUAL DE PINTURA COM TINTA TEXTURIZADA ACRÍLICA EM PANOS CEGOS DE FACHADA (SEM PRESEÇA DE VÃOS) DE EDIFÍCIOS DE MÚLTIPLOS PAVIMENTOS, UMA COR. AF_06/2014	m²	0,00	320,50	R\$	12,23	R\$	14,86	R\$	4.762,63	A inclusão deste item na planilha de aditivo se justifica pela necessidade de complementar o acabamento dos ambientes, que não foi previsto na planilha original.
3.89.4	94231	SINAPI	RUFO EM CHAPA DE AÇO GALVANIZADO NÚMERO 24, CORTE DE 25 CM, INCLUSO TRANSPORTE VERTICAL. AF_07/2019	M	0,00	41,50	R\$	52,30	R\$	63,58	R\$	2.638,57	A inclusão deste item na planilha de aditivo se justifica pela necessidade de complementar o acabamento dos ambientes, que não foi previsto na planilha original.
3.89.5	98509	SINAPI	PLANTIO DE ARBUSTO OU CERCA VIVA. AF_05/2018	UN	0,00	38,00	R\$	55,61	R\$	67,61	R\$	2.569,18	A inclusão deste item na planilha de aditivo se justifica pela necessidade de complementar o acabamento dos ambientes, que não foi previsto na planilha original.
3.90.1	ARQ E.GOV 10	Próprio	AZULEJO MIND LIGHT,OU SIMILAR 7X25CM - FORNECIMENTO E INSTALAÇÃO.REF:5BC (120339)	m²	0,00	28,84	R\$	225,84	R\$	274,51	R\$	7.916,86	A inclusão deste item se deve à ausência na planilha original, uma vez que no projeto inicial, não estava prevista.
3.91.1	96359	SINAPI	PAREDE COM PLACAS DE GESSO ACARTONADO (DRYWALL), PARA USO INTERNO, COM DUAS FACES SIMPLES E ESTRUTURA METÁLICA COM GUIAS SIMPLES, COM VÃOS AF_06/2017_P	m²	0,00	5,17	R\$	113,38	R\$	137,68	R\$	711,80	A inclusão deste item se deve à ausência na planilha original, uma vez que no projeto inicial, não estava prevista.
3.91.2	103324	SINAPI	ALVENARIA DE VEDAÇÃO DE BLOCOS CERÂMICOS FURADOS NA VERTICAL DE 14X19X39 CM (ESPESSURA 14 CM) E ARGAMASSA DE ASSENTAMENTO COM PREPARO EM BETONEIRA. AF_12/2021	m²	0,00	1,60	R\$	73,94	R\$	89,79	R\$	143,66	O item foi necessário adicionar à planilha de aditivo devido à ausência do quantitativo ideal para a execução dos serviços na planilha original.
3.91.3	87893	SINAPI	CHAPISCO APLICADO EM ALVENARIA (SEM PRESEÇA DE VÃOS) E ESTRUTURAS DE CONCRETO DE FACHADA, COM COLHER DE PEDREIRO. ARGAMASSA TRAÇO 1:3 COM PREPARO MANUAL. AF_06/2014	m²	0,00	6,24	R\$	6,04	R\$	7,32	R\$	45,67	O item foi necessário adicionar à planilha de aditivo devido à ausência do quantitativo ideal para a execução dos serviços na planilha original.
3.91.4	87543	SINAPI	MASSA ÚNICA, PARA RECEBIMENTO DE PINTURA OU CERÂMICA, ARGAMASSA INDUSTRIALIZADA, PREPARO MECÂNICO, APLICADO COM EQUIPAMENTO DE MISTURA E PROJEÇÃO DE 1,5 M3/H EM FACES INTERNAS DE PAREDES, ESPESSURA DE 5MM, SEM EXECUÇÃO DE TALISCAS. AF_06/2014	m²	0,00	6,24	R\$	24,40	R\$	29,61	R\$	184,76	O item foi necessário adicionar à planilha de aditivo devido à ausência do quantitativo ideal para a execução dos serviços na planilha original.
3.91.5	87700	SINAPI	CONTRAPISO EM ARGAMASSA TRAÇO 1:4 (CIMENTO E AREIA), PREPARO MECÂNICO COM BETONEIRA 400 L, APLICADO EM ÁREAS SECAS SOBRE LAJE, NÃO ADERIDO, ACABAMENTO NÃO REFORÇADO, ESPESSURA 6CM. AF_07/2021	m²	0,00	19,32	R\$	43,32	R\$	52,47	R\$	1.013,72	O item foi necessário adicionar à planilha de aditivo devido à ausência do quantitativo ideal para a execução dos serviços na planilha original.
3.91.6	87757	SINAPI	CONTRAPISO EM ARGAMASSA TRAÇO 1:4 (CIMENTO E AREIA), PREPARO MANUAL, APLICADO EM ÁREAS MOLHADAS SOBRE IMPERMEABILIZAÇÃO, ACABAMENTO NÃO REFORÇADO, ESPESSURA 3CM. AF_07/2021	m²	0,00	19,32	R\$	44,67	R\$	54,14	R\$	1.045,98	O item foi necessário adicionar à planilha de aditivo devido à ausência do quantitativo ideal para a execução dos serviços na planilha original.
3.91.7	88485	SINAPI	APLICAÇÃO DE FUNDO SELADOR ACRÍLICO EM PAREDES, UMA DEMÃO. AF_06/2014	m²	0,00	26,35	R\$	1,80	R\$	2,18	R\$	57,44	O item foi necessário adicionar à planilha de aditivo devido à ausência do quantitativo ideal para a execução dos serviços na planilha original.
3.91.8	88489	SINAPI	APLICAÇÃO MANUAL DE PINTURA COM TINTA LÁTEX ACRÍLICA EM PAREDES, DUAS DEMÃOS. AF_06/2014	m²	0,00	26,35	R\$	12,69	R\$	15,41	R\$	406,05	O item foi necessário adicionar à planilha de aditivo devido à ausência do quantitativo ideal para a execução dos serviços na planilha original.
3.91.9	88497	SINAPI	APLICAÇÃO E LIXAMENTO DE MASSA LÁTEX EM PAREDES, DUAS DEMÃOS. AF_06/2014	m²	0,00	26,35	R\$	14,10	R\$	17,11	R\$	450,84	O item foi necessário adicionar à planilha de aditivo devido à ausência do quantitativo ideal para a execução dos serviços na planilha original.
3.91.10	88497	SINAPI	APLICAÇÃO E LIXAMENTO DE MASSA LÁTEX EM PAREDES, DUAS DEMÃOS. AF_06/2014	m²	0,00	8,69	R\$	14,10	R\$	17,11	R\$	148,68	O item foi necessário adicionar à planilha de aditivo devido à ausência do quantitativo ideal para a execução dos serviços na planilha original.
3.92.1	87700	SINAPI	CONTRAPISO EM ARGAMASSA TRAÇO 1:4 (CIMENTO E AREIA), PREPARO MECÂNICO COM BETONEIRA 400 L, APLICADO EM ÁREAS SECAS SOBRE LAJE, NÃO ADERIDO, ACABAMENTO NÃO REFORÇADO, ESPESSURA 6CM. AF_07/2021	m²	0,00	44,66	R\$	43,32	R\$	52,47	R\$	2.343,31	O item foi necessário adicionar à planilha de aditivo devido à ausência do quantitativo ideal para a execução dos serviços na planilha original.
3.92.2	87620	SINAPI	CONTRAPISO EM ARGAMASSA TRAÇO 1:4 (CIMENTO E AREIA), PREPARO MECÂNICO COM BETONEIRA 400 L, APLICADO EM ÁREAS SECAS SOBRE LAJE, ADERIDO, ACABAMENTO NÃO REFORÇADO, ESPESSURA 2CM. AF_07/2021	m²	0,00	44,66	R\$	28,44	R\$	34,47	R\$	1.539,43	O item foi necessário adicionar à planilha de aditivo devido à ausência do quantitativo ideal para a execução dos serviços na planilha original.
3.92.3	97088	SINAPI	ARMAÇÃO PARA EXECUÇÃO DE RADIER, PISO DE CONCRETO OU LAJE SOBRE SOLO, COM USO DE TELA Q-92. AF_09/2021	KG	0,00	66,10	R\$	28,25	R\$	34,34	R\$	2.269,87	O item foi necessário adicionar à planilha de aditivo devido à ausência do quantitativo ideal para a execução dos serviços na planilha original.
3.92.4	93190	SINAPI	VERGA MOLDADA IN LOCO COM UTILIZAÇÃO DE BLOCOS CANALETA PARA JANELAS COM ATÉ 1,5 M DE VÃO. AF_09/2016	M	0,00	5,40	R\$	43,64	R\$	52,97	R\$	286,03	O item foi necessário adicionar à planilha de aditivo devido à ausência do quantitativo ideal para a execução dos serviços na planilha original.
3.92.5	96359	SINAPI	PAREDE COM PLACAS DE GESSO ACARTONADO (DRYWALL), PARA USO INTERNO, COM DUAS FACES SIMPLES E ESTRUTURA METÁLICA COM GUIAS SIMPLES, COM VÃOS AF_06/2017_P	m²	0,00	8,19	R\$	113,38	R\$	137,68	R\$	1.127,59	O item foi necessário adicionar à planilha de aditivo devido à ausência do quantitativo ideal para a execução dos serviços na planilha original.
3.92.6	96114	SINAPI	FORRO EM DRYWALL, PARA AMBIENTES COMERCIAIS, INCLUSIVE ESTRUTURA DE FIXAÇÃO. AF_05/2017_P	m²	0,00	7,41	R\$	78,56	R\$	95,42	R\$	707,06	O item foi necessário adicionar à planilha de aditivo devido à ausência do quantitativo ideal para a execução dos serviços na planilha original.
3.92.7	88485	SINAPI	APLICAÇÃO DE FUNDO SELADOR ACRÍLICO EM PAREDES, UMA DEMÃO. AF_06/2014	m²	0,00	34,92	R\$	1,80	R\$	2,18	R\$	76,12	O item foi necessário adicionar à planilha de aditivo devido à ausência do quantitativo ideal para a execução dos serviços na planilha original.
3.92.8	88497	SINAPI	APLICAÇÃO E LIXAMENTO DE MASSA LÁTEX EM PAREDES, DUAS DEMÃOS. AF_06/2014	m²	0,00	34,92	R\$	14,10	R\$	17,11	R\$	597,48	O item foi necessário adicionar à planilha de aditivo devido à ausência do quantitativo ideal para a execução dos serviços na planilha original.
3.92.9	88489	SINAPI	APLICAÇÃO MANUAL DE PINTURA COM TINTA LÁTEX ACRÍLICA EM PAREDES, DUAS DEMÃOS. AF_06/2014	m²	0,00	34,92	R\$	12,69	R\$	15,41	R\$	538,11	O item foi necessário adicionar à planilha de aditivo devido à ausência do quantitativo ideal para a execução dos serviços na planilha original.
3.93.1	96359	SINAPI	PAREDE COM PLACAS DE GESSO ACARTONADO (DRYWALL), PARA USO INTERNO, COM DUAS FACES SIMPLES E ESTRUTURA METÁLICA COM GUIAS SIMPLES, COM VÃOS AF_06/2017_P	m²	0,00	8,04	R\$	113,38	R\$	137,68	R\$	1.106,94	O item foi necessário adicionar à planilha de aditivo devido à ausência do quantitativo ideal para a execução dos serviços na planilha original.



SEPLAG/IC/202506952A





Gov. de Mato Grosso
SECRETARIA DE ESTADO DE PLANEJAMENTO E GESTÃO

3.93.2	96114	SINAPI	FORRO EM DRYWALL, PARA AMBIENTES COMERCIAIS, INCLUSIVE ESTRUTURA DE FIXAÇÃO. AF_05/2017_P	m²	0,00	85,84	R\$	78,56	R\$	95,42	R\$	8.190,85	O item foi necessário adicionar à planilha de aditivo devido à ausência do quantitativo ideal para a execução dos serviços na planilha original.
3.93.3	88485	SINAPI	APLICAÇÃO DE FUNDO SELADOR ACRÍLICO EM PAREDES, UMA DEMÃO. AF_06/2014	m²	0,00	8,69	R\$	1,80	R\$	2,18	R\$	18,94	O item foi necessário adicionar à planilha de aditivo devido à ausência do quantitativo ideal para a execução dos serviços na planilha original.
3.93.4	88489	SINAPI	APLICAÇÃO MANUAL DE PINTURA COM TINTA LÁTEX ACRÍLICA EM PAREDES, DUAS DEMÃOS. AF_06/2014	m²	0,00	8,69	R\$	12,69	R\$	15,41	R\$	133,91	O item foi necessário adicionar à planilha de aditivo devido à ausência do quantitativo ideal para a execução dos serviços na planilha original.
3.93.5	88484	SINAPI	APLICAÇÃO DE FUNDO SELADOR ACRÍLICO EM TETO, UMA DEMÃO. AF_06/2014	m²	0,00	77,61	R\$	2,15	R\$	2,61	R\$	202,56	O item foi necessário adicionar à planilha de aditivo devido à ausência do quantitativo ideal para a execução dos serviços na planilha original.
3.93.6	88496	SINAPI	APLICAÇÃO E LIXAMENTO DE MASSA LÁTEX EM TETO, DUAS DEMÃOS. AF_06/2014	m²	0,00	77,61	R\$	24,32	R\$	29,52	R\$	2.291,04	O item foi necessário adicionar à planilha de aditivo devido à ausência do quantitativo ideal para a execução dos serviços na planilha original.
3.93.7	88488	SINAPI	APLICAÇÃO MANUAL DE PINTURA COM TINTA LÁTEX ACRÍLICA EM TETO, DUAS DEMÃOS. AF_06/2014	m²	0,00	77,61	R\$	14,28	R\$	17,35	R\$	1.346,53	O item foi necessário adicionar à planilha de aditivo devido à ausência do quantitativo ideal para a execução dos serviços na planilha original.
3.93.8	93186	SINAPI	VERGA MOLDADA IN LOCO EM CONCRETO PARA JANELAS COM ATÉ 1,5 M DE VÃO. AF_03/2016	M	0,00	9,00	R\$	76,92	R\$	93,38	R\$	840,42	Item foi necessário adicionar à planilha de aditivo porque não estava contemplado na planilha original.
3.94.1	87543	SINAPI	MASSA ÚNICA, PARA RECEBIMENTO DE PINTURA OU CERÂMICA, ARGAMASSA INDUSTRIALIZADA, PREPARO MECÂNICO, APLICADO COM EQUIPAMENTO DE MISTURA E PROJEÇÃO DE 1,5 M3/H EM FACES INTERNAS DE PAREDES, ESPESSURA DE 5MM, SEM EXECUÇÃO DE TALISCAS. AF_06/2014	m²	0,00	20,13	R\$	24,40	R\$	29,61	R\$	596,04	O item foi necessário adicionar à planilha de aditivo devido à ausência do quantitativo ideal para a execução dos serviços na planilha original.
3.94.2	87700	SINAPI	CONTRAPISO EM ARGAMASSA TRAÇO 1:4 (CIMENTO E AREIA), PREPARO MECÂNICO COM BETONEIRA 400 L, APLICADO EM ÁREAS SECAS SOBRE LAJE, NÃO ADERIDO, ACABAMENTO NÃO REFORÇADO, ESPESSURA 6CM. AF_07/2021	m²	0,00	7,30	R\$	43,32	R\$	52,47	R\$	383,03	O item foi necessário adicionar à planilha de aditivo devido à ausência do quantitativo ideal para a execução dos serviços na planilha original.
3.94.3	87620	SINAPI	CONTRAPISO EM ARGAMASSA TRAÇO 1:4 (CIMENTO E AREIA), PREPARO MECÂNICO COM BETONEIRA 400 L, APLICADO EM ÁREAS SECAS SOBRE LAJE, ADERIDO, ACABAMENTO NÃO REFORÇADO, ESPESSURA 2CM. AF_07/2021	m²	0,00	7,30	R\$	28,44	R\$	34,47	R\$	251,63	O item foi necessário adicionar à planilha de aditivo devido à ausência do quantitativo ideal para a execução dos serviços na planilha original.
3.94.4	97088	SINAPI	ARMAÇÃO PARA EXECUÇÃO DE RADIER, PISO DE CONCRETO OU LAJE SOBRE SOLO, COM USO DE TELA Q-92. AF_09/2021	KG	0,00	10,80	R\$	28,25	R\$	34,34	R\$	370,87	O item foi necessário adicionar à planilha de aditivo devido à ausência do quantitativo ideal para a execução dos serviços na planilha original.
3.94.5	102494	SINAPI	PINTURA DE PISO COM TINTA EPÓXI, APLICAÇÃO MANUAL, 2 DEMÃOS, INCLUSIVE PRIMER EPÓXI. AF_05/2021	m²	0,00	126,11	R\$	47,73	R\$	58,02	R\$	7.316,90	O item foi necessário adicionar à planilha de aditivo devido à ausência do quantitativo ideal para a execução dos serviços na planilha original.
3.94.6	96546	SINAPI	ARMAÇÃO DE BLOCO, VIGA BALDRAME OU SAPATA UTILIZANDO AÇO CA-50 DE 10 MM - MONTAGEM. AF_06/2017	KG	0,00	107,95	R\$	14,85	R\$	18,05	R\$	1.948,49	O item foi necessário adicionar à planilha de aditivo devido à ausência do quantitativo ideal para a execução dos serviços na planilha original.
3.94.7	SEPLAG ARQ 07	Próprio	DEMOLIÇÃO DE CONCRETO SIMPLES - COM EQUIPAMENTO ELÉTRICO, INCLUSIVE AFASTAMENTO	M³	0,00	74,51	R\$	129,58	R\$	157,16	R\$	11.709,99	Item foi necessário adicionar à planilha de aditivo porque não estava contemplado na planilha original.
3.94.8	96543	SINAPI	ARMAÇÃO DE BLOCO, VIGA BALDRAME E SAPATA UTILIZANDO AÇO CA-60 DE 5 MM - MONTAGEM. AF_06/2017	KG	0,00	76,51	R\$	18,45	R\$	22,40	R\$	1.713,82	Item foi necessário adicionar à planilha de aditivo porque não estava contemplado na planilha original.
3.94.9	102488	SINAPI	PREPARO DO PISO CIMENTADO PARA PINTURA - LIXAMENTO E LIMPEZA. AF_05/2021	m²	0,00	9,72	R\$	2,76	R\$	3,35	R\$	32,56	Item foi necessário adicionar à planilha de aditivo porque não estava contemplado na planilha original.
3.94.10	96619	SINAPI	LASTRO DE CONCRETO MAGRO, APLICADO EM BLOCOS DE COROAMENTO OU SAPATAS, ESPESSURA DE 5 CM. AF_08/2017	m²	0,00	0,47	R\$	26,76	R\$	32,44	R\$	15,27	Item foi necessário adicionar à planilha de aditivo porque não estava contemplado na planilha original.
3.94.11	103321	SINAPI	ALVENARIA DE VEDAÇÃO DE BLOCOS VAZADOS DE CONCRETO DE 19X19X39 CM (ESPESSURA 19 CM) E ARGAMASSA DE ASSENTAMENTO COM PREPARO MANUAL. AF_12/2021	m²	0,00	8,75	R\$	102,62	R\$	124,64	R\$	1.090,60	Item foi necessário adicionar à planilha de aditivo porque não estava contemplado na planilha original.
3.94.12	96555	SINAPI	CONCRETAGEM DE BLOCOS DE COROAMENTO E VIGAS BALDRAME, FCC 30 MPA, COM USO DE JERICA LANÇAMENTO, ADENSAMENTO E ACABAMENTO. AF_06/2017	m²	0,00	2,28	R\$	606,83	R\$	734,98	R\$	1.675,75	Item foi necessário adicionar à planilha de aditivo porque não estava contemplado na planilha original.
3.94.13	95305	SINAPI	TEXTURA ACRÍLICA, APLICAÇÃO MANUAL EM PAREDE, UMA DEMÃO. AF_09/2016	m²	0,00	26,24	R\$	11,40	R\$	13,85	R\$	363,42	Item foi necessário adicionar à planilha de aditivo porque não estava contemplado na planilha original.
3.95.1	ARQ.53	Próprio	GUARDA-CORPO EM AÇO INOX D = 1 1/2", COM SUBDIVISÕES EM TUBO DE AÇO INOX D = 1/2", H = 1,10 M - COM CORRIMÃO DUPLO DE TUBO DE AÇO INOX D = 1 1/2" SINAPI (99839)	M	0,00	45,00	R\$	554,60	R\$	673,83	R\$	30.322,35	Durante a execução do projeto, foi identificada a necessidade de incluir o guarda-corpo em aço inox devido a uma alteração nas condições de segurança e no uso do ambiente. O projeto original não previa essa proteção, e a mudança foi necessária para atender aos novos requisitos de segurança.
3.95.2	CP-BOPE-010	Próprio	CORRIMÃO DUPLO, DIÂMETRO EXTERNO = 1 1/2", EM AÇO GALVANIZADO.	M	0,00	25,00	R\$	252,36	R\$	306,69	R\$	7.667,25	Durante a execução do projeto, foi identificada a necessidade de incluir o guarda-corpo em aço inox devido a uma alteração nas condições de segurança e no uso do ambiente. O projeto original não previa essa proteção, e a mudança foi necessária para atender aos novos requisitos de segurança.

LEGENDA	
	OBS: Serviços que são semelhantes nos pavimentos da Escola de Governo

SIDNEY DOS SANTOS SOUZA Engenheiro Civil - CREA MT 042124	DAVID JULIO ALVES RODRIGUES AZEVEDO DE CARVALHO Engenheiro Civil - CREA MT 0445945	NATAN SILVA ALMEIDA Engenheiro Civil - CREA MT 044368
--	---	--





Governo de Mato Grosso
SECRETARIA DE ESTADO DE PLANEJAMENTO E GESTÃO



Governo do Estado de Mato Grosso
SEPLAG - Secretaria de Estado de Planejamento e Gestão
Secretaria Adjunta de Administração Sistemática
Coordenadoria de Patrimônio de Serviços

JUSTIFICATIVA DO DÉCIMO TERCEIRO TERMO ADITIVO AO CONTRATO Nº 038/2022/SEPLAG

PROCESSO: SEPLAG-PRO-2022/04221

CONCORRÊNCIA: 001/2022/SAAS/SEPLAG

LOTE 2: ESCOLA DE GOVERNO

CONTRATADA: CUYAVERÁ CONSTRUTORA LTDA

ASSUNTO: DÉCIMO TERCEIRO TERMO DE ADITAMENTO CONTRATUAL DE VALOR

OBJETO

Contratação de empresa especializada em engenharia para reforma e intervenções legais da Secretaria de Estado de Planejamento e Gestão de Mato Grosso e a Escola do Governo, com fornecimento de material, mão de obra, ferramentas e todos os equipamentos necessários à perfeita realização do objeto contratado.

ADITIVOS DOS VALORES REALIZADOS

Valor do Contrato: R\$ 2.809.528,94 (100,00%)

1º Aditivo de Valor

Valor acrescido de Valor: R\$ 288.323,67 (10,26%)

Valor decrescido de Valor: R\$ 0,00 (0,00%)

Valor total do contrato com aditivo de Valor: R\$ 3.097.852,61

2º Aditivo de Valor

Valor acrescido de Valor: R\$ 1.167.796,86 (41,57%)

Valor decrescido de Valor: R\$ 0,00 (0,00%)

Valor total do contrato com aditivo de Valor: R\$ 4.265.649,47

3º Aditivo de Valor

Valor acrescido de Valor: R\$ 754.512,44 (26,86%)

Valor decrescido de Valor: R\$ -176,330,15 (6,28%)

Valor total do contrato com aditivo de Valor: R\$ 4.843.831,76

Pag. 1/4



Assinado com senha por NATAN SILVA ALMEIDA - Contrato Temporário / GST - 28/04/2025 às 17:39:57, DAVID JULIO ALVES RODRIGUES AZEVEDO DE CARVALHO - ANALISTA DESENV ECON SOCIAL L 10050 / CPE - 28/04/2025 às 17:43:27 +1
Pessoas - Para verificar todas as assinaturas consulte o link de autenticação.
Documento Nº: 26538587-5657 - consulta à autenticidade em
<https://www.sigadoc.mt.gov.br/sigaex/public/app/autenticar?n=26538587-5657>



SEPLAGDIC202511091A

SIGA



Governo de Mato Grosso
SECRETARIA DE ESTADO DE PLANEJAMENTO E GESTÃO



Governo do Estado de Mato Grosso
SEPLAG - Secretaria de Estado de Planejamento e Gestão
Secretaria Adjunta de Administração Sistêmica
Coordenadoria de Patrimônio de Serviços

JUSTIFICATIVA PARA O 4º ADITIVO DE VALOR

Trata-se de justificativa técnica/administrativa de apresentação dos motivos que orientaram as decisões de aditar o Contrato nº 038/2022/SEPLAG, firmado entre esta Secretaria de Estado de Planejamento e Gestão e a empresa **Cuyaverá Construtora Ltda.**, cujo objeto é a contratação de empresa especializada em engenharia para reforma e intervenções legais da Secretaria de Estado de Planejamento e Gestão de Mato Grosso e a Escola de Governo, com fornecimento de material, mão de obra, ferramentas e todos os equipamentos necessários à perfeita realização do objeto contratado.

É importante esclarecer que a necessidade de incluir itens e serviços adicionais, imprescindíveis para a conclusão da reforma na Escola de Governo (Lote 2), que não estavam previstos nos projetos originais e na planilha orçamentária inicial, levou à prorrogação do Contrato nº 038/2022, por meio do 12º Termo Aditivo, com a finalidade de garantir a execução das obras remanescentes.

Inicialmente, cabe destacar que parte das razões que motivaram os aditivos realizados ao referido contrato está relacionada à identificação de problemas estruturais que só se tornaram evidentes durante a execução das intervenções no imóvel. Tais problemas surgiram a partir da demolição de forros, contrapisos, paredes e cobertura, os quais não estavam dentro da previsão original dos projetistas e orçamentistas. Essa realidade fugiu ao alcance dos profissionais envolvidos, que, devido à natureza inesperada, não puderam prever tais serviços nos projetos e orçamentos iniciais.

Um exemplo concreto de ajuste necessário foi a inclusão de itens que estavam ausentes na planilha original, em decorrência da urgência na reforma dos banheiros. Inicialmente não prevista no projeto, essa intervenção tornou-se indispensável devido às infiltrações detectadas, que comprometeram tanto a estrutura quanto a funcionalidade dos espaços. Dessa forma, foi imprescindível ajustar o planejamento e os custos para incluir as obras de reparação necessárias, garantindo a solução adequada para os problemas de umidade e, conseqüentemente, a preservação da qualidade e segurança da obra.

Pag. 2/4



SEPLAGDIC202511091A



Governo de Mato Grosso
SECRETARIA DE ESTADO DE PLANEJAMENTO E GESTÃO



Governo do Estado de Mato Grosso
SEPLAG - Secretaria de Estado de Planejamento e Gestão
Secretaria Adjunta de Administração Sistemática
Coordenadoria de Patrimônio de Serviços

Outro ponto de relevância foi a alteração de projetos com o objetivo de otimizar a utilização dos espaços da SEPLAG, de maneira prática, viável e alinhada às exigências operacionais e normativas. A relocação do refeitório para um local mais apropriado, por exemplo, visou oferecer mais conforto e funcionalidade aos servidores, aproveitando melhor a configuração do espaço original para atender às demandas operacionais da instituição. Essa readequação também garantiu o cumprimento das normas de segurança, infraestrutura e ocupação previstas na legislação, incluindo a ABNT NBR 9050 de acessibilidade.

A mudança realizada garantiu ainda conformidade com as normas técnicas, como as diretrizes da Norma Regulamentadora NR-24 do Ministério do Trabalho, que estabelece as condições de higiene e conforto no ambiente de trabalho, além de atender às exigências legais relativas à ergonomia, salubridade e acessibilidade. Essas alterações foram fundamentais para assegurar a saúde, o bem-estar e a qualidade de vida dos servidores, em conformidade com as melhores práticas de segurança e qualidade.

Em síntese, durante o andamento da obra, diversas alterações nos projetos do Lote 2 foram realizadas em resposta a demandas imprevistas, à identificação de necessidades de melhorias e a fatores técnicos que surgiram ao longo da execução. Entre as modificações, destacam-se ajustes no layout arquitetônico dos pavimentos térreo e 1º andar, alterações no Projeto Arquitetônico do Refeitório, ajustes nos Projetos de Instalações Elétricas, Ar-condicionado e Sistema de Ventilação, além de modificações no Projeto de Estrutura Metálica da Cobertura.

Adicionalmente, cabe esclarecer que a opção por aditivos contratuais foi a alternativa mais vantajosa, uma vez que evitou a realização de um novo processo licitatório, que demandaria considerável tempo e recursos financeiros, além de interromper os trabalhos em andamento, o que poderia prejudicar os interesses administrativos da SEPLAG. A continuidade dos serviços sem interrupções foi crucial para a finalização da obra de forma eficiente e em conformidade com os prazos estabelecidos, garantindo a qualidade do que já havia sido executado.

Pag. 3/4



SEPLAGDIC202511091A



Governo de Mato Grosso
SECRETARIA DE ESTADO DE PLANEJAMENTO E GESTÃO



Governo do Estado de Mato Grosso
SEPLAG - Secretaria de Estado de Planejamento e Gestão
Secretaria Adjunta de Administração Sistêmica
Coordenadoria de Patrimônio de Serviços

Finalmente, no que se refere ao 13º Termo Aditivo, destacamos que todos os serviços inclusos estão diretamente relacionados à complementação de quantitativos, que apresentaram defasagens em relação ao inicialmente previsto. Esses ajustes foram realizados conforme a execução real da obra e são detalhadamente descritos no anexo, com suas respectivas justificativas e comprovações.

Reforçamos que as decisões sobre os aditivos contratuais foram tomadas de forma conjunta entre os projetistas e a equipe de fiscalização, com base nas demandas atuais da Seplag e considerando as normas legais, os requisitos de segurança, e as necessidades de acessibilidade. Cada aditivo foi discutido minuciosamente, visando garantir a adequação técnica e a funcionalidade dos projetos, bem como o alcance dos melhores resultados possíveis.

Vale ressaltar que o termo aditivo não irá desfigurar o objeto pactuado, e os valores foram realizados pesquisas para cotações e criação das composições, sendo que os valores aditados consideraram o desconto global que proporciona o aditivo em questão. Em relação à superação do limite normativo de 50%, a citação pelo Tribunal de Contas da União (TCU – Decisão 215/1999 – Plenário) informa que:

“Carlos Ari Sundfeld sintetiza “as condições em que, sem qualquer violação das normas constitucionais, os contratos administrativos admitem alteração, para acréscimo de quantidades, acima de 25% do valor original (ou 50%, no caso de reforma)”, sob a forma seguinte:

- a) deve-se tratar de contrato de obras ou serviços;*
- b) a alteração há de ser feita por acordo de vontades;*
- c) não pode haver mudança na natureza da prestação prevista no contrato;*
- d) não pode haver ampliação da dimensão do objeto contratado, mas apenas aumento da quantidade de trabalhos necessários à sua cabal execução;*

Pag. 4/4



SEPLAGDIC202511091A



Governo de Mato Grosso
SECRETARIA DE ESTADO DE PLANEJAMENTO E GESTÃO



Governo do Estado de Mato Grosso
SEPLAG - Secretaria de Estado de Planejamento e Gestão
Secretaria Adjunta de Administração Sistemática
Coordenadoria de Patrimônio de Serviços

e) os trabalhos a serem acrescidos devem ser motivados por dificuldades de ordem técnica não previstas e razoavelmente imprevisíveis desde o início;

f) os novos trabalhos devem ser necessários e indispensáveis à completa execução do objeto original do contrato"

Diante da citação, os itens estão em conformidade com o contrato, sendo uma obra, e as alterações estão de acordo entre o Contratante e Contratada (conforme o anexo pág. 280 do processo do termo aditivo), não houve mudança na natureza da prestação prevista no contrato, ou seja, Lote 2 serviços correlacionados da Escola de Governo; houve aumento da quantidade de trabalhos para a conclusão do serviço, assim como os trabalhos acrescidos foram motivados pela complexidade dos serviços. Vale ressaltar que o aditivo foi necessário e indispensável para a conclusão do objeto original do contrato.

RESUMO DO ADITIVO DE VALOR

- Valor acrescido: R\$ 1.009.557,79 (35,93%)
- Valor decrescido: R\$ 0,00 (0,00%)
- Valor total do contrato, com o aditivo: R\$ 5.853.389,55
- Percentual total de todos os aditivos: 114,62%

Em anexo está sendo encaminhando os seguintes documentos em planilha para complementar a justificativa e inclusão no processo da formalização do aditivo:

- Planilha Resumo Aditivos;
- Planilha Sintética;
- Planilha Cronograma Físico Financeiro;
- Planilha Composições;
- Planilha Memorial de Cálculo;
- Planilha Justificativa de cada item.
- Projetos Citados.

Pag. 5/4



SEPLAGDIC202511091A



Governo de Mato Grosso
SECRETARIA DE ESTADO DE PLANEJAMENTO E GESTÃO



Governo do Estado de Mato Grosso
SEPLAG - Secretaria de Estado de Planejamento e Gestão
Secretaria Adjunta de Administração Sistêmica
Coordenadoria de Patrimônio de Serviços

Dessa forma, encaminhamos a presente justificativa para a formalização do 13º aditivo de valor e conclusão dos serviços da reforma da Escola de Governo.

Natan Silva Almeida

Engenheiro Civil

Fiscal Titular – Lote 2

Gerência de Serviços e Transporte – GST/SEPLAG

Sidney dos Santos Souza

Engenheiro Civil

Fiscal Substituto – Lote 2

Gerência de Serviços e Transporte – GST/SEPLAG

David Julio Alves Rodrigues Azevedo de Carvalho

Engenheiro Civil

Fiscal do Contrato – Lote 2

Coordenadoria de Projetos de Engenharia – CPE/SEPLAG





Gov. do Estado de Mato Grosso
Secretaria de Estado de Planejamento e Gestão
Secretaria Adjunta de Administração Sistêmica
Coordenadoria de Patrimônio e Serviços

NOVOS PROJETOS – LOTE 2- ESCOLA DE GOVERNO


Rua C, Bloco III • Centro Político Administrativo • CEP: 78049-005 • Cuiabá • Mato Grosso • mt.gov.br
Tel. 65.3613.3639



Autenticado com senha por NATAN SILVA ALMEIDA - Contrato Temporário / GST - 18/03/2025 às 12:56:08.
Documento Nº: 25467318-5657 - consulta à autenticidade em
<https://www.sigadoc.mt.gov.br/sigaex/public/app/autenticar?n=25467318-5657>



SEPLAGCAP202510799A

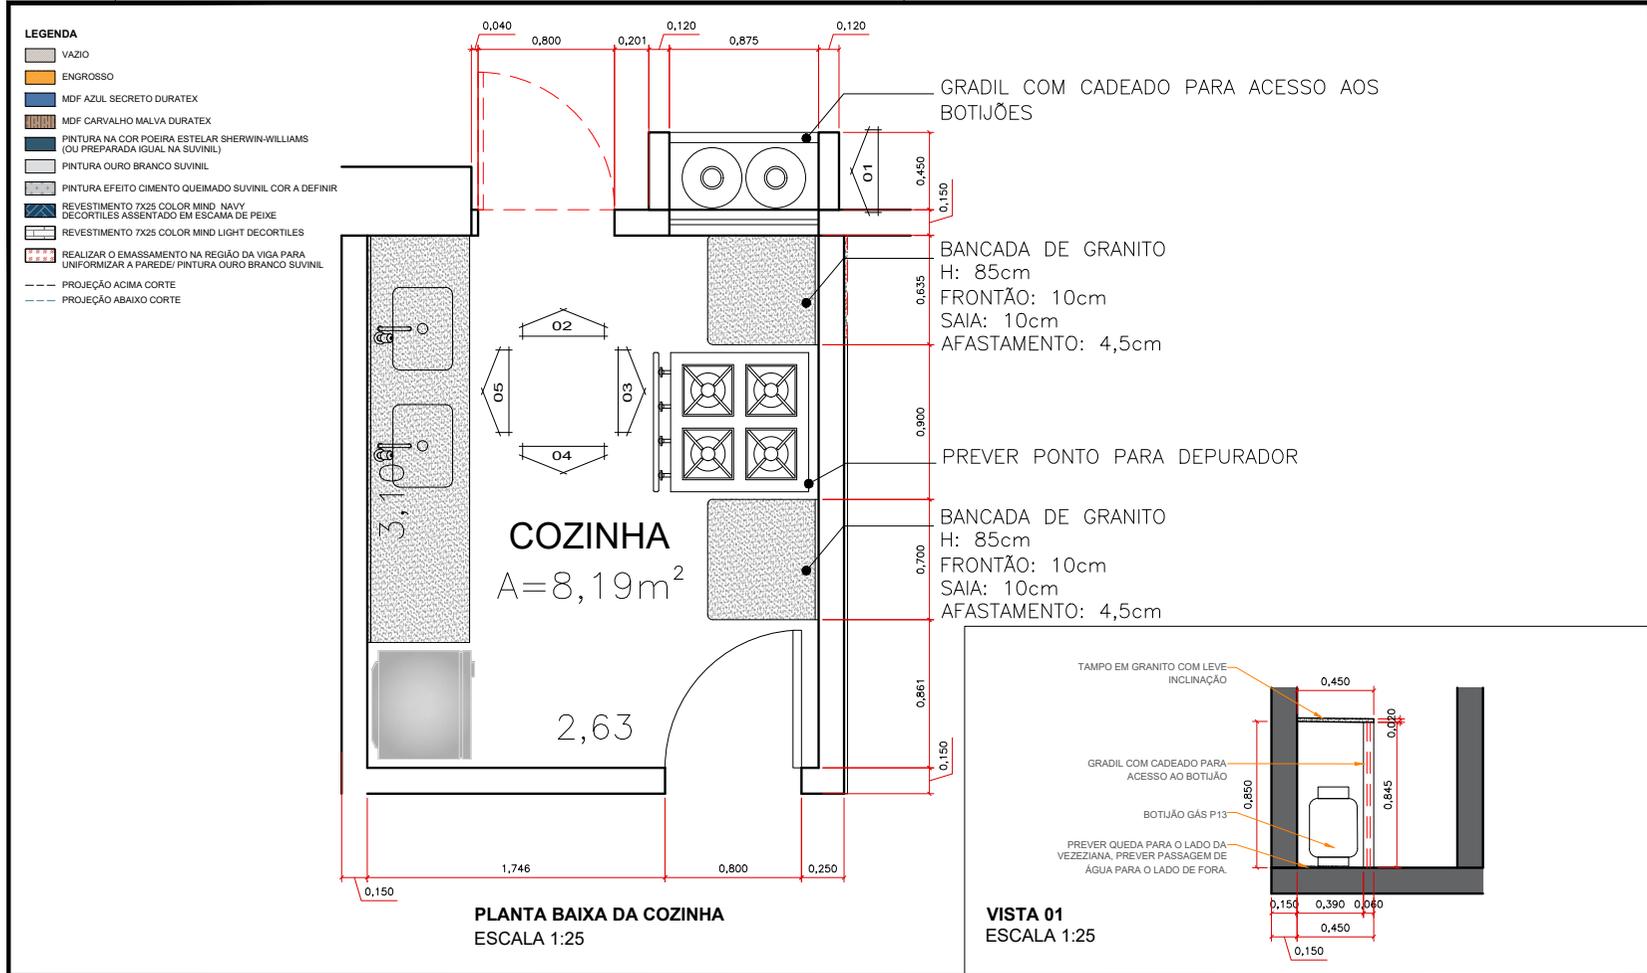


- OBS:**
- * TODAS AS MEDIDAS DEVEM SER CONFIRMADAS NO LOCAL.
 - * QUALQUER DIVERGENCIA NA MEDIDA QUE INTERFIRA NO MOBILIÁRIO COMUNICAR A ARQUITA RESPONSÁVEL.
 - * A ESTRUTURAÇÃO É SUGESTIVA, SE HOUVER OUTRA FORMA DE EXECUÇÃO PODERÁ SER FEITA, DESDE QUE A FIXAÇÃO PERMANEÇA OCULTA.
 - * EM PAINÉIS UTILIZAR SEMPRE DE MÉTODOS DE FIXAÇÃO OCULTOS, QUE NÃO APAREÇAM AS FURAÇÕES. SE EM ALGUM LOCAL FOR IMPOSSÍVEL, COMUNICAR A ARQUITETA RESPONSÁVEL.
 - * ALGUMAS PEÇAS NECESSITAM DE ESTRUTURAÇÃO NO FORRO OU PAREDE DE GESSO. VERIFICAR ANTECIPADAMENTE SE A ESTRUTURA FOI INSTALADA PARA POSTERIOR FIXAÇÃO DA PEÇA.
 - * NOS CASOS DE PAINEL DO CHÃO AO TETO, CONSIDERAR SEMPRE AFASTAMENTO DE 6MM DO PISO.

PROJETO ARQUITETÔNICO FASE: PROJETO EXECUTIVO		AUTOR DO PROJETO MARCELLA BASTOS ARQUITETA E URBANISTA CAU: A800368	
OBRA REFORMA ESCOLA GOVERNO REFEITÓRIO E ESPAÇO DESCANSO		PROPRIETÁRIO GOVERNO DO ESTADO DE MATO GROSSO	
ASSUNTO DETALHAMENTO MOBILIÁRIO	ESCALA INDICADA	DATA JANEIRO/2025	DESENHO JOÃO VICTOR NAKAMURA AMANDA BOTELHO
			FOLHA 19/20



LEGENDA

-  VAZIO
-  ENGRASSO
-  MDF AZUL SECRETO DURATEX
-  MDF CARVALHO MALVA DURATEX
-  PINTURA NA COR POEIRA ESTELAR SHERWIN-WILLIAMS (OU PREPARADA IGUAL NA SUVINIL)
-  PINTURA OURO BRANCO SUVINIL
-  PINTURA EFEITO CIMENTO QUEIMADO SUVINIL COR A DEFINIR
-  REVESTIMENTO 7X25 COLOR MIND NAVY DECORTILES ASSENTADO EM ESCAMA DE PEIXE
-  REVESTIMENTO 7X25 COLOR MIND LIGHT DECORTILES
-  REALIZAR O EMASSAMENTO NA REGIÃO DA VIGA PARA UNIFORMIZAR A PAREDE/ PINTURA OURO BRANCO SUVINIL
-  --- PROJEÇÃO ACIMA CORTE
-  --- PROJEÇÃO ABAIXO CORTE

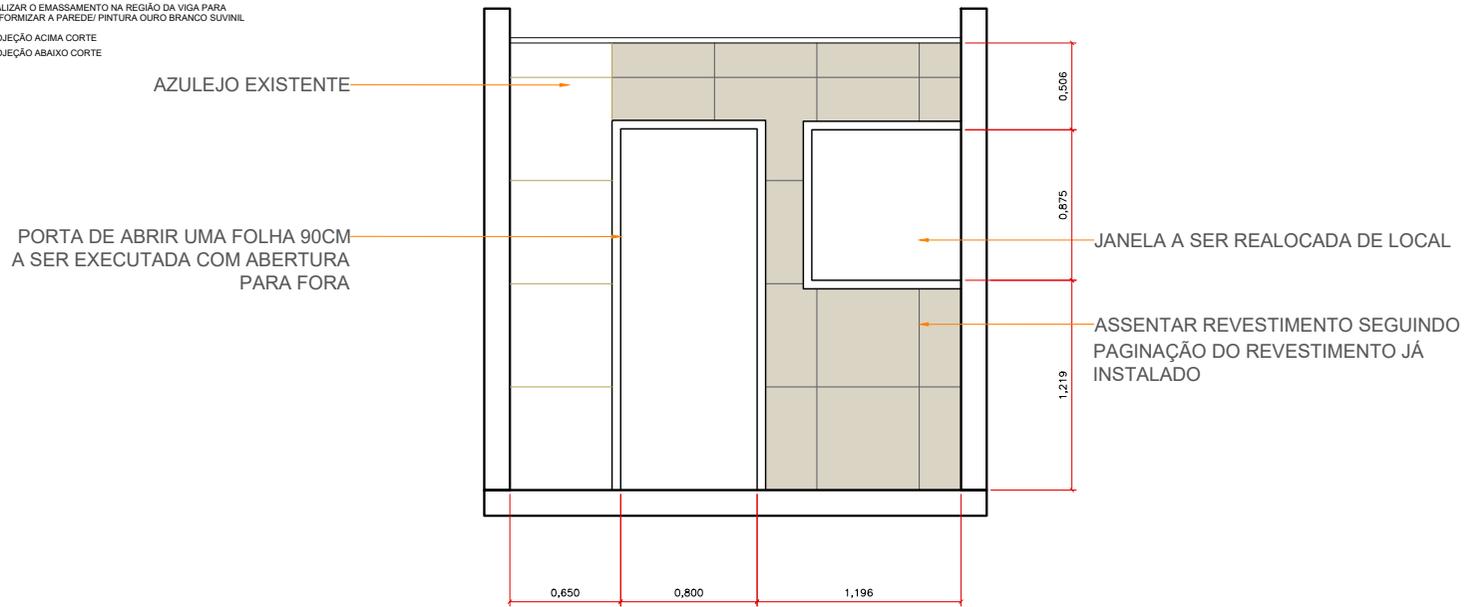


VISTA 02
ESCALA 1:25

OBS:

- * TODAS AS MEDIDAS DEVEM SER CONFIRMADAS NO LOCAL.
- * QUALQUER DIVERGENCIA NA MEDIDA QUE INTERFIRA NO MOBILIÁRIO COMUNICAR A ARQUITA RESPONSÁVEL.
- * A ESTRUTURAÇÃO É SUGESTIVA, SE HOUVER OUTRA FORMA DE EXECUÇÃO PODERÁ SER FEITA, DESDE QUE A FIXAÇÃO PERMANEÇA OCULTA.
- * EM PAINÉIS UTILIZAR SEMPRE DE MÉTODOS DE FIXAÇÃO OCULTOS, QUE NÃO APAREÇAM AS FURAÇÕES. SE EM ALGUM LOCAL FOR IMPOSSIVEL , COMUNICAR A ARQUITETA RESPONSÁVEL.
- * ALGUMAS PEGAS NECESSITAM DE ESTRUTURAÇÃO NO FORRO OU PAREDE DE GESSO. VERIFICAR ANTECIPADAMENTE SE A ESTRUTURA FOI INSTALADA PARA POSTERIOR FIXAÇÃO DA PEÇA.
- * NOS CASOS DE PAINEL DO CHÃO AO TETO, CONSIDERAR SEMPRE AFASTAMENTO DE 6MM DO PISO.



PROJETO ARQUITETÔNICO FASE: PROJETO EXECUTIVO		AUTOR DO PROJETO MARCELLA BASTOS ARQUITETA E URBANISTA CAU: A800368	
OBRA REFORMA ESCOLA GOVERNO REFEITÓRIO E ESPAÇO DESCANSO		PROPRIETÁRIO GOVERNO DO ESTADO DE MATO GROSSO	
ASSUNTO DETALHAMENTO MOBILIÁRIO	ESCALA INDICADA	DATA JANEIRO/2025	DESENHO JOÃO VICTOR NAKAMURA AMANDA BOTELHO
			FOLHA 19/20

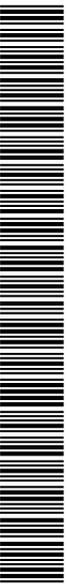


LEGENDA

-  VAZIO
-  ENGRASSO
-  MDF AZUL SECRETO DURATEX
-  MDF CARVALHO MALVA DURATEX
-  PINTURA NA COR POEIRA ESTELAR SHERWIN-WILLIAMS (OU PREPARADA IGUAL NA SUVINIL)
-  PINTURA OURO BRANCO SUVINIL
-  PINTURA EFEITO CIMENTO QUEIMADO SUVINIL COR A DEFINIR
-  REVESTIMENTO 7X25 COLOR MIND NAVY DECORTILES ASSENTADO EM ESCAMA DE PEIXE
-  REVESTIMENTO 7X25 COLOR MIND LIGHT DECORTILES
-  REALIZAR O EMASSAMENTO NA REGIÃO DA VIGA PARA UNIFORMIZAR A PAREDE/ PINTURA OURO BRANCO SUVINIL
-  --- PROJEÇÃO ACIMA CORTE
-  --- PROJEÇÃO ABAIXO CORTE

PONTO ELÉTRICO DE DEPURADOR A DEFINIR

BANCADA DE GRANITO
FRONTÃO: 10cm
SAIA: 10cm

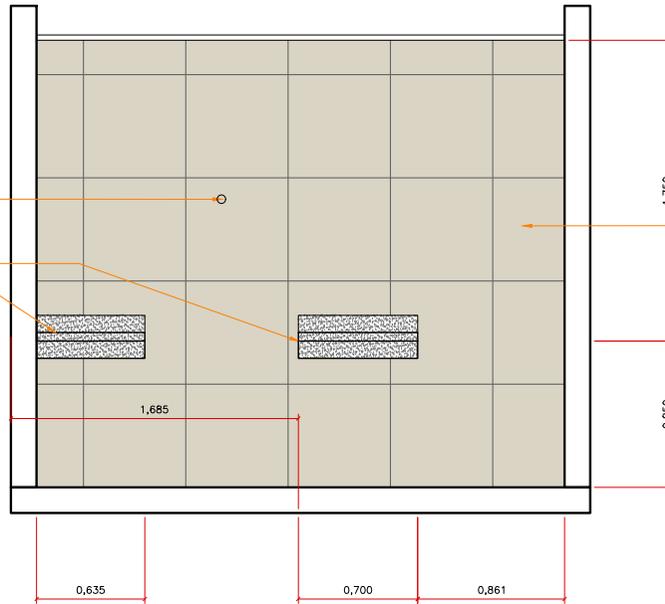

ASSENTAR REVESTIMENTO SEGUINDO PAGINAÇÃO DO REVESTIMENTO JÁ INSTALADO

VISTA 03
ESCALA 1:25

OBS:

- * TODAS AS MEDIDAS DEVEM SER CONFIRMADAS NO LOCAL.
- * QUALQUER DIVERGENCIA NA MEDIDA QUE INTERFIRA NO MOBILIÁRIO COMUNICAR A ARQUITA RESPONSÁVEL.
- * A ESTRUTURAÇÃO É SUGESTIVA, SE HOUVER OUTRA FORMA DE EXECUÇÃO PODERÁ SER FEITA, DESDE QUE A FIXAÇÃO PERMANEÇA OCULTA.
- * EM PAINÉIS UTILIZAR SEMPRE DE MÉTODOS DE FIXAÇÃO OCULTOS, QUE NÃO APAREÇAM AS FURAÇÕES. SE EM ALGUM LOCAL FOR IMPOSSÍVEL, COMUNICAR A ARQUITETA RESPONSÁVEL.
- * ALGUMAS PEÇAS NECESSITAM DE ESTRUTURAÇÃO NO FORRO OU PAREDE DE GESSO. VERIFICAR ANTECIPADAMENTE SE A ESTRUTURA FOI INSTALADA PARA POSTERIOR FIXAÇÃO DA PEÇA.
- * NOS CASOS DE PAINEL DO CHÃO AO TETO, CONSIDERAR SEMPRE AFASTAMENTO DE 6MM DO PISO.




PROJETO ARQUITETÔNICO FASE: PROJETO EXECUTIVO		AUTOR DO PROJETO MARCELLA BASTOS ARQUITETA E URBANISTA CAU: A800368	
OBRA REFORMA ESCOLA GOVERNO REFEITÓRIO E ESPAÇO DESCANSO		PROPRIETÁRIO GOVERNO DO ESTADO DE MATO GROSSO	
ASSUNTO DETALHAMENTO MOBILIÁRIO	ESCALA INDICADA	DATA JANEIRO/2025	DESENHO JOÃO VICTOR NAKAMURA AMANDA BOTELHO
			FOLHA 19/20



SEPLAGCAP202510799A



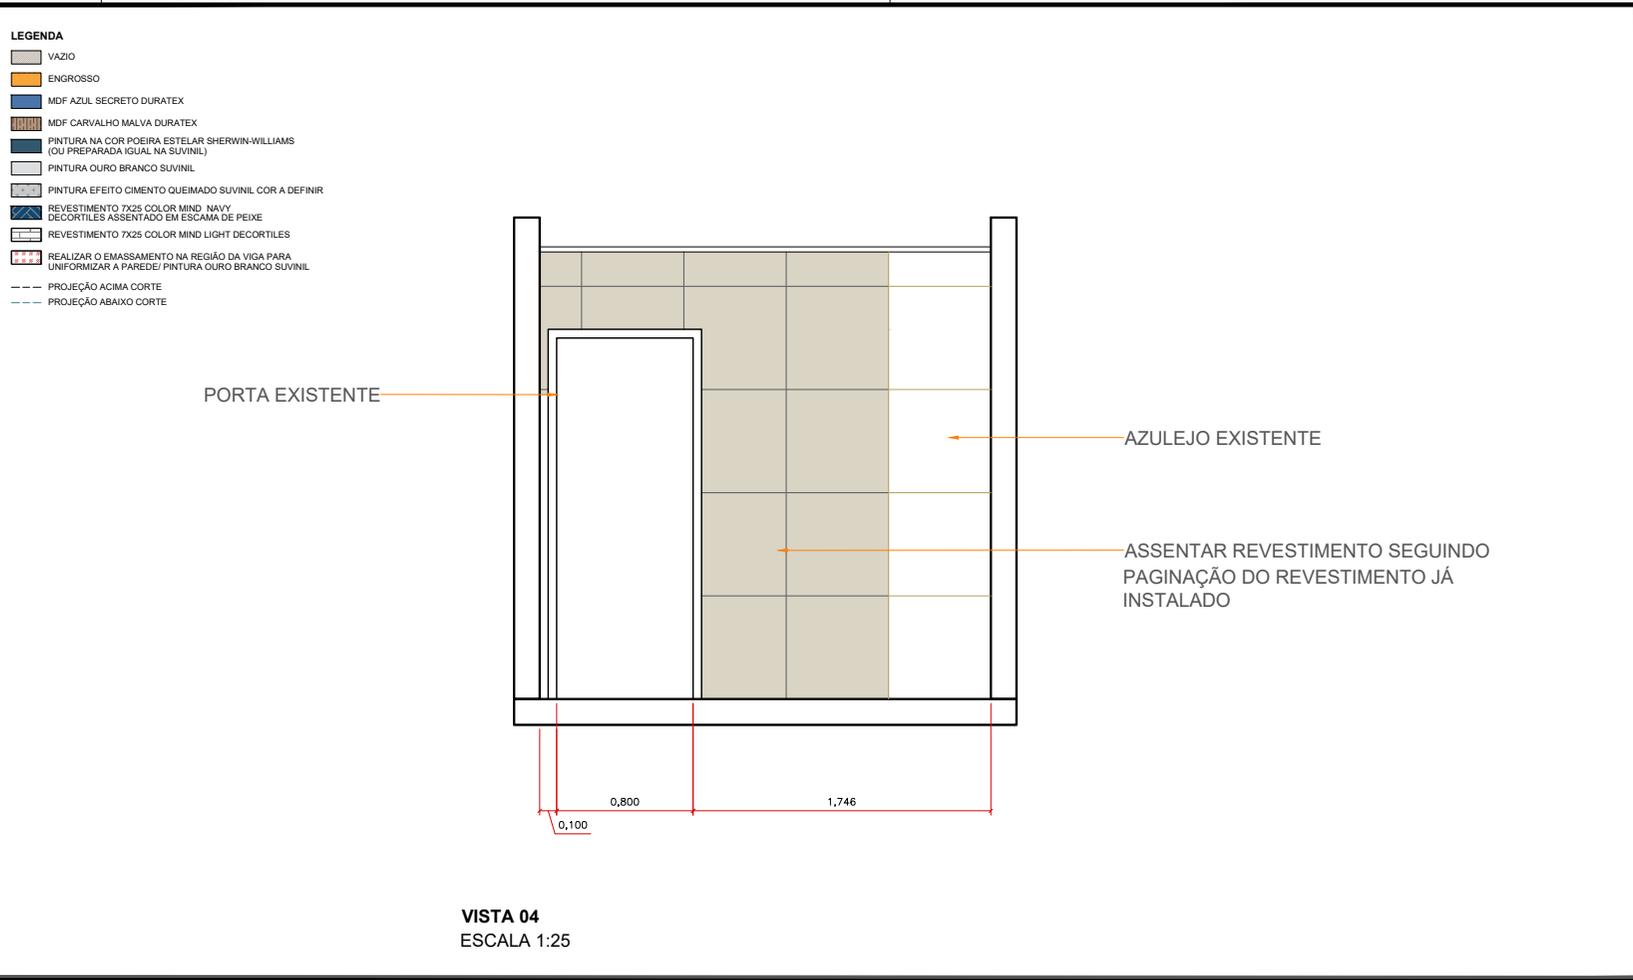


- OBS:**
- * TODAS AS MEDIDAS DEVEM SER CONFIRMADAS NO LOCAL.
 - * QUALQUER DIVERGENCIA NA MEDIDA QUE INTERFIRA NO MOBILIÁRIO COMUNICAR A ARQUITA RESPONSÁVEL.
 - * A ESTRUTURAÇÃO É SUGESTIVA, SE HOUVER OUTRA FORMA DE EXECUÇÃO PODERÁ SER FEITA, DESDE QUE A FIXAÇÃO PERMANEÇA OCULTA.
 - * EM PAINÉIS UTILIZAR SEMPRE DE MÉTODOS DE FIXAÇÃO OCULTOS, QUE NÃO APAREÇAM AS FURAÇÕES. SE EM ALGUM LOCAL FOR IMPOSSÍVEL, COMUNICAR A ARQUITETA RESPONSÁVEL.
 - * ALGUMAS PEÇAS NECESSITAM DE ESTRUTURAÇÃO NO FORRO OU PAREDE DE GESSO. VERIFICAR ANTECIPADAMENTE SE A ESTRUTURA FOI INSTALADA PARA POSTERIOR FIXAÇÃO DA PEÇA.
 - * NOS CASOS DE PAINEL DO CHÃO AO TETO, CONSIDERAR SEMPRE AFASTAMENTO DE 6MM DO PISO.



PROJETO ARQUITETÔNICO FASE: PROJETO EXECUTIVO		AUTOR DO PROJETO MARCELLA BASTOS ARQUITETA E URBANISTA CAU: A800368	
OBRA REFORMA ESCOLA GOVERNO REFEITÓRIO E ESPAÇO DESCANSO		PROPRIETÁRIO GOVERNO DO ESTADO DE MATO GROSSO	
ASSUNTO DETALHAMENTO MOBILIÁRIO	ESCALA INDICADA	DATA JANEIRO/2025	DESENHO JOÃO VICTOR NAKAMURA AMANDA BOTELHO
			FOLHA 19/20



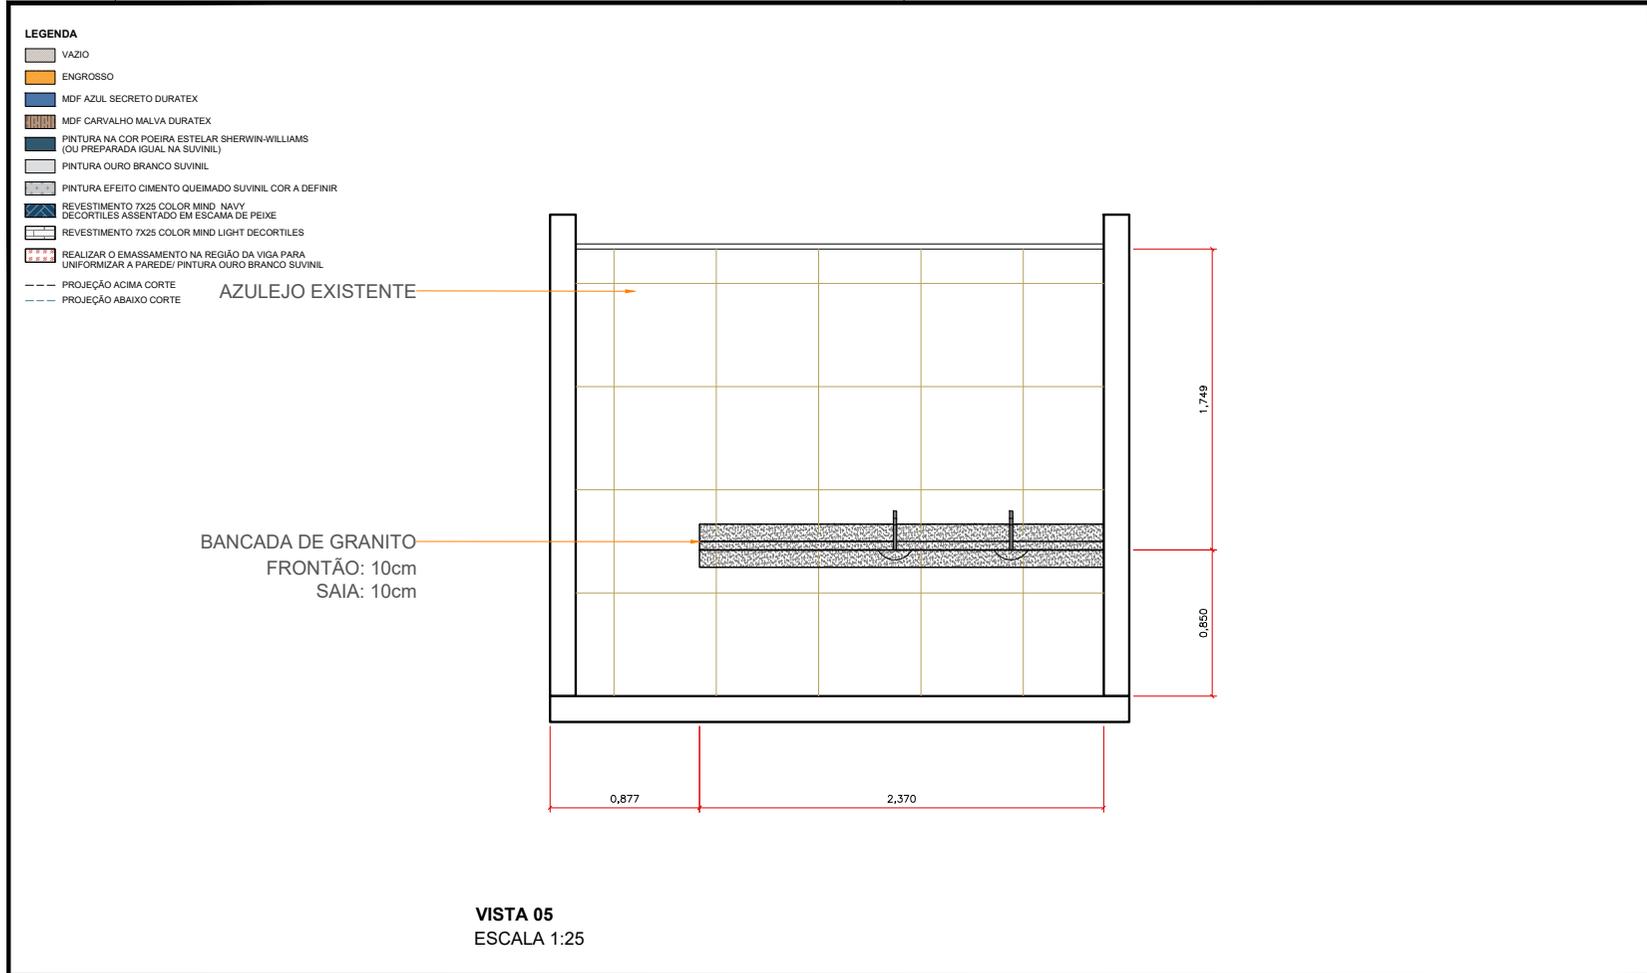


- OBS:**
- * TODAS AS MEDIDAS DEVEM SER CONFIRMADAS NO LOCAL.
 - * QUALQUER DIVERGENCIA NA MEDIDA QUE INTERFIRA NO MOBILIÁRIO COMUNICAR A ARQUITA RESPONSÁVEL.
 - * A ESTRUTURAÇÃO É SUGESTIVA, SE HOUVER OUTRA FORMA DE EXECUÇÃO PODERÁ SER FEITA, DESDE QUE A FIXAÇÃO PERMANEÇA OCULTA.
 - * EM PAINÉIS UTILIZAR SEMPRE DE MÉTODOS DE FIXAÇÃO OCULTOS, QUE NÃO APAREÇAM AS FURAÇÕES. SE EM ALGUM LOCAL FOR IMPOSSIVEL , COMUNICAR A ARQUITETA RESPONSÁVEL.
 - * ALGUMAS PEGAS NECESSITAM DE ESTRUTURAÇÃO NO FORRO OU PAREDE DE GESSO. VERIFICAR ANTECIPADAMENTE SE A ESTRUTURA FOI INSTALADA PARA POSTERIOR FIXAÇÃO DA PEÇA.
 - * NOS CASOS DE PAINEL DO CHÃO AO TETO, CONSIDERAR SEMPRE AFASTAMENTO DE 6MM DO PISO.




PROJETO ARQUITETÔNICO FASE: PROJETO EXECUTIVO		AUTOR DO PROJETO MARCELLA BASTOS ARQUITETA E URBANISTA CAU: A800368	
OBRA REFORMA ESCOLA GOVERNO REFEITÓRIO E ESPAÇO DESCANSO		PROPRIETÁRIO GOVERNO DO ESTADO DE MATO GROSSO	
ASSUNTO DETALHAMENTO MOBILIÁRIO	ESCALA INDICADA	DATA JANEIRO/2025	DESENHO JOÃO VICTOR NAKAMURA AMANDA BOTELHO
			FOLHA 19/20



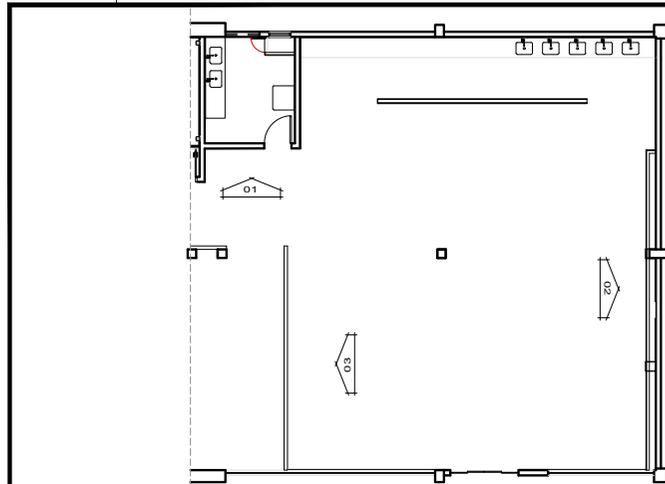

PLANTA ESQUEMÁTICA - REFEITÓRIO
ESCALA 1:125

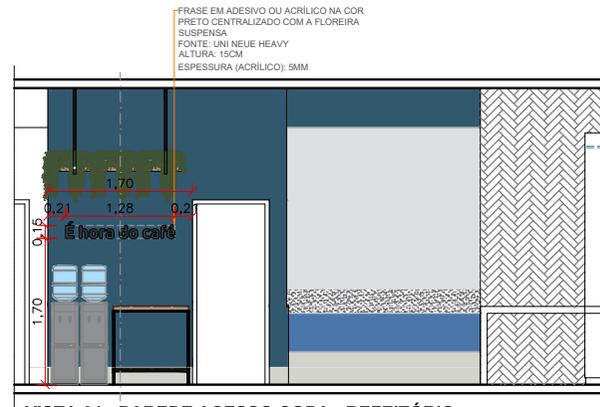

VISTA 01 - PAREDE ACESSO COPA - REFEITÓRIO
ESCALA 1:50



IMAGEM ILUSTRATIVA



MENSAGEM INSPIRADORA 01
ESCALA 1:25

LEGENDA

- MDF CARVALHO MALVA DURATEX
- PINTURA NA COR POEIRA ESTELAR SHERWIN-WILLIAMS (OU PREPARADA IGUAL NA SUVINIL)
- PINTURA OURO BRANCO SUVINIL
- REVESTIMENTO 7X25 COLOR MIND LIGHT DECORTILES
- PROJECÇÃO ACIMA CORTE
- PROJECÇÃO ABAIXO CORTE

OBS:


- TODAS AS MEDIDAS DEVEM SER CONFIRMADAS NO LOCAL.
- QUALQUER DIVERGÊNCIA NA MEDIDA QUE INTERFERIR NO MOBILIÁRIO COMUNICAR A ARQUITETA RESPONSÁVEL.
- A ESTRUTURAÇÃO É SUGESTIVA, SE HOUVER OUTRA FORMA DE EXECUÇÃO PODERÁ SER FEITA, DESDE QUE A FIXAÇÃO PERMANEÇA OCULTA.
- EM PAINÉIS UTILIZAR SEMPRE DE MÉTODOS DE FIXAÇÃO OCULTOS, QUE NÃO APAREÇAM AS FURAÇÕES. SE EM ALGUM LOCAL FOR IMPOSSÍVEL, COMUNICAR A ARQUITETA RESPONSÁVEL.
- ALGUMAS PEGAS NECESSITAM DE ESTRUTURAÇÃO NO FORRO OU PAREDE DE GESSO. VERIFICAR ANTECIPADAMENTE SE A ESTRUTURA FOI INSTALADA PARA POSTERIOR FIXAÇÃO DA PEÇA.
- NOS CASOS DE PAINEL DO CHÃO AO TETO, CONSIDERAR SEMPRE AFASTAMENTO DE 6MM DO PISO.




DETALHAMENTO DE MOBILIÁRIO FASE: PROJETO EXECUTIVO		AUTOR DO PROJETO MARCELLA BASTOS ARQUITETA E URBANISTA CAD: A800358	
OBRA REFORMA SEPLAG - ESCOLA DE GOVERNO		PROPRIETÁRIO GOVERNO DO ESTADO DE MATO GROSSO	
ASSUNTO COMUNICAÇÃO VISUAL	ESCALA INDICADA	DATA FEVEREIRO/2025	DESENHO LUIZ VARDASCA
			FOLHA 01/03



SEPLAGCAP202510799A

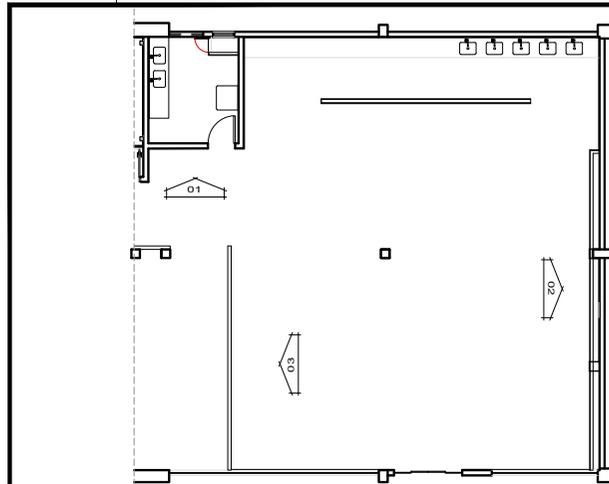


PLANTA ESQUEMÁTICA - REFEITÓRIO
ESCALA 1:125

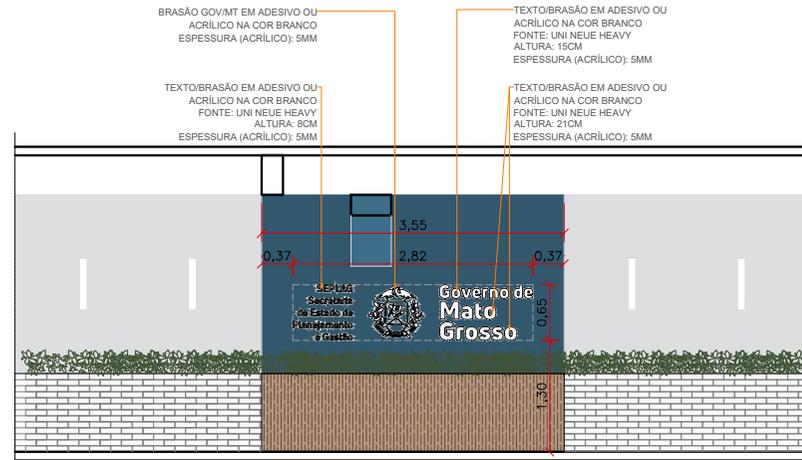

VISTA 02 - PAREDE FLOREIRA - REFEITÓRIO
ESCALA 1:50



IMAGEM ILUSTRATIVA

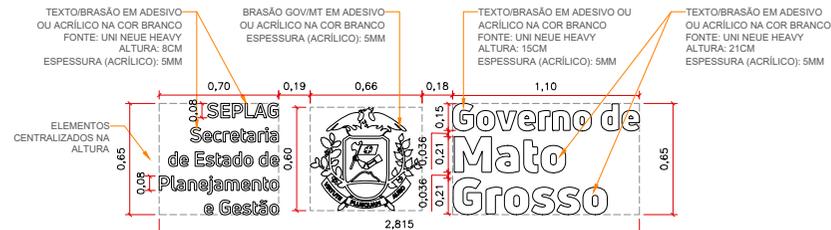

BRASÃO GOVERNO DE MATO GROSSO - SEPLAG
ESCALA 1:25

LEGENDA

- MDF CARVALHO MALVA DURATEX
- PINTURA NA COR POEIRA ESTELAR SHERWIN-WILLIAMS (OU PREPARADA IGUAL NA SUVINIL)
- PINTURA OURO BRANCO SUVINIL
- REVESTIMENTO 7X25 COLOR MIND LIGHT DECORTILES
- PROJEÇÃO ACIMA CORTE
- PROJEÇÃO ABAIXO CORTE




- OBS:
- * TODAS AS MEDIDAS DEVEM SER CONFIRMADAS NO LOCAL.
 - * QUALQUER DIVERGENCIA NA MEDIDA QUE INTERFIRA NO MOBILIÁRIO COMUNICAR A ARQUITETA RESPONSÁVEL.
 - * A ESTRUTURAÇÃO É SUGESTIVA, SE HOUVER OUTRA FORMA DE EXECUÇÃO PODERÁ SER FEITA, DESDE QUE A FIXAÇÃO PERMANEÇA OCULTA.
 - * EM PAINÉIS UTILIZAR SEMPRE DE MÉTODOS DE FIXAÇÃO OCULTOS, QUE NÃO APAREÇAM AS FURAÇÕES. SE EM ALGUM LOCAL FOR IMPOSSÍVEL, COMUNICAR A ARQUITETA RESPONSÁVEL.
 - * ALGUMAS PEGAS NECESSITAM DE ESTRUTURAÇÃO NO FORRO OU PAREDE DE GESSO. VERIFICAR ANTECIPADAMENTE SE A ESTRUTURA FOI INSTALADA PARA POSTERIOR FIXAÇÃO DA PEÇA.
 - * NOS CASOS DE PAINEL DO CHÃO AO TETO, CONSIDERAR SEMPRE AFASTAMENTO DE 6MM DO PISO.

DETALHAMENTO DE MOBILIÁRIO FASE: PROJETO EXECUTIVO		AUTOR DO PROJETO MARCELLA BASTOS ARQUITETA E URBANISTA CAD.º AS00358	
OBRA REFORMA SEPLAG - ESCOLA DE GOVERNO		PROPRIETÁRIO GOVERNO DO ESTADO DE MATO GROSSO	
ASSUNTO COMUNICAÇÃO VISUAL	ESCALA INDICADA	DATA FEVEREIRO/2025	DESENHO LUIZ VARDASCA
			FOLHA 02/03



SEPLAGCAP202510799A




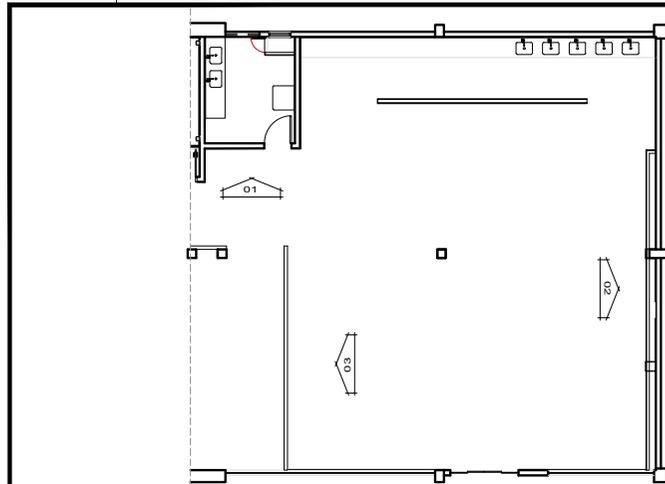


PLANTA ESQUEMÁTICA - REFEITÓRIO
ESCALA 1:125



IMAGEM ILUSTRATIVA

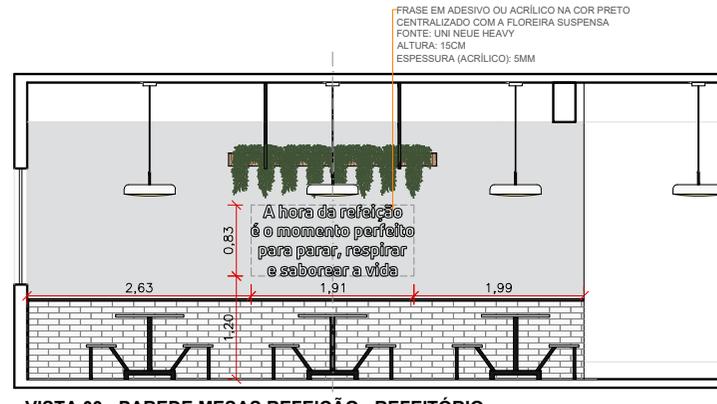

VISTA 03 - PAREDE MESA REFEIÇÃO - REFEITÓRIO
ESCALA 1:50

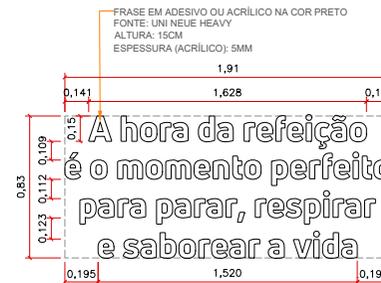

MENSAGEM INSPIRADORA 02
ESCALA 1:25

LEGENDA

- MDF CARVALHO MALVA DURATEX
- PINTURA NA COR POEIRA ESTELAR SHERWIN-WILLIAMS (OU PREPARADA IGUAL NA SUVINIL)
- PINTURA OURO BRANCO SUVINIL
- REVESTIMENTO 7X25 COLOR MIND LIGHT DECORTILES
- PROJEÇÃO ACIMA CORTE
- PROJEÇÃO ABAIXO CORTE




- OBS:**
- TODAS AS MEDIDAS DEVEM SER CONFIRMADAS NO LOCAL.
 - QUALQUER DIVERGÊNCIA NA MEDIDA QUE INTERFERIR NO MOBILIÁRIO COMUNICAR A ARQUITETA RESPONSÁVEL.
 - A ESTRUTURAÇÃO É SUGESTIVA, SE HOUVER OUTRA FORMA DE EXECUÇÃO PODERÁ SER FEITA, DESDE QUE A FIXAÇÃO PERMANEÇA OCULTA.
 - EM PAINÉIS UTILIZAR SEMPRE DE MÉTODOS DE FIXAÇÃO OCULTOS, QUE NÃO APAREÇAM AS FURAÇÕES. SE EM ALGUM LOCAL FOR IMPOSSÍVEL, COMUNICAR A ARQUITETA RESPONSÁVEL.
 - ALGUMAS PEGAS NECESSITAM DE ESTRUTURAÇÃO NO FORRO OU PAREDE DE GESSO. VERIFICAR ANTECIPADAMENTE SE A ESTRUTURA FOI INSTALADA PARA POSTERIOR FIXAÇÃO DA PEÇA.
 - NOS CASOS DE PAINEL DO CHÃO AO TETO, CONSIDERAR SEMPRE AFASTAMENTO DE 6MM DO PISO.


DETALHAMENTO DE MOBILIÁRIO FASE: PROJETO EXECUTIVO		AUTOR DO PROJETO MARCELLA BASTOS ARQUITETA E URBANISTA CAD.: A800358	
OBRA REFORMA SEPLAG - ESCOLA DE GOVERNO	PROPRIETÁRIO GOVERNO DO ESTADO DE MATO GROSSO		
ASSUNTO COMUNICAÇÃO VISUAL	ESCALA INDICADA	DATA FEVEREIRO/2025	DESENHO LUIZ VARDASCA
			FOLHA 03/03




SEPLAGCAP202510799A

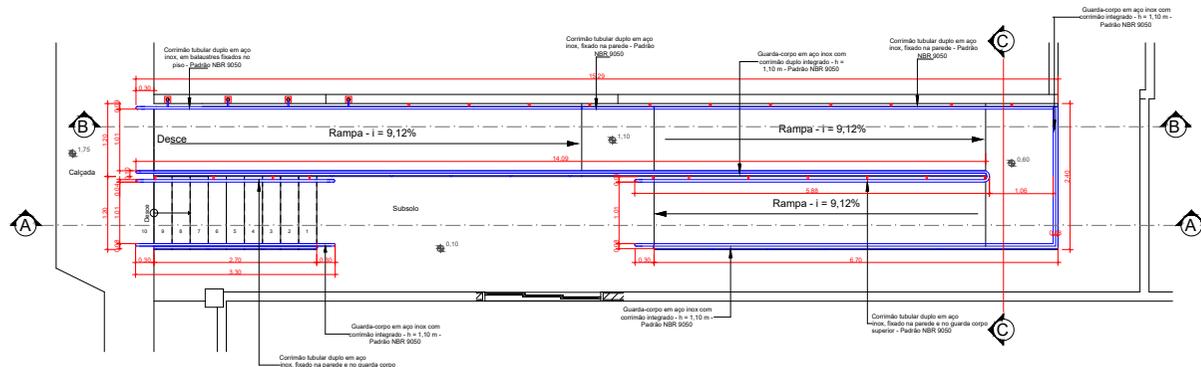


Planta Baixa
Esc.: 1:50

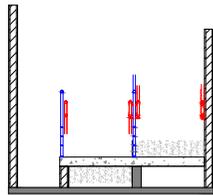

Corte C-C
Esc:50

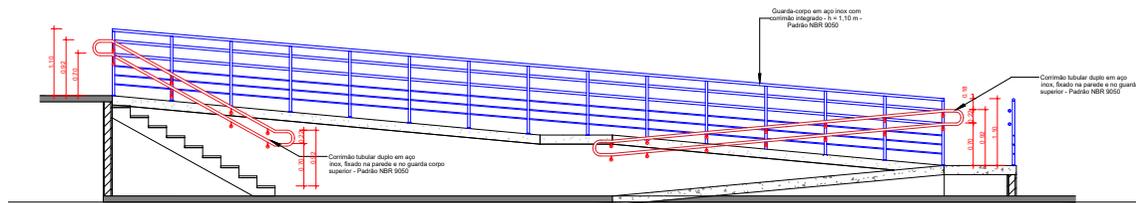

Corte A-A
Esc.: 1:50

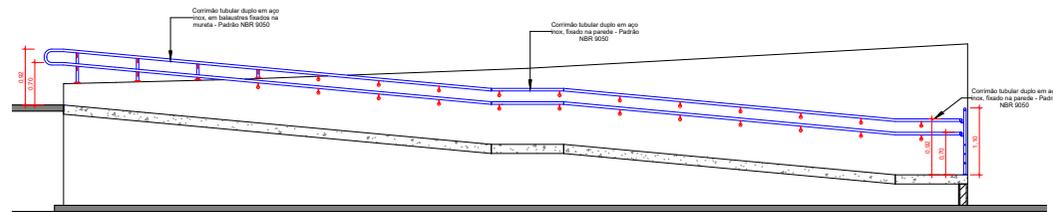

Corte B-B
Esc.: 1:50




PROJETO DE ARQUITETURA FASE: PROJETO BÁSICO		AUTOR DO PROJETO: ANALaura ZAMAR TAQUES GONCALVES CRA: 048535	
NOME: ESCOLA DE GOVERNO		PROPOSTOR: GOVERNO DO ESTADO DE MATO GROSSO	
OBJETO: ESCADA E RAMPA DE ACESSO AO SUBSÍDIO - CORRIMÃO	TÍTULO: INDICADA	DATA: 05/03/2025	FOLHA: 01/01

EM CASO DE EVENTUAIS DÚVIDAS OU DIVERGÊNCIAS NAS INFORMAÇÕES CONTIDAS NESTE PROJETO, CONSULTAR IMPRESONALMENTE O(A) ARQUITETO(A) ENGENHEIRO(A) RESPONSÁVEL PELA CORRETA EXECUÇÃO DA PROPOSTA.



SEPLAGCAP202510799A



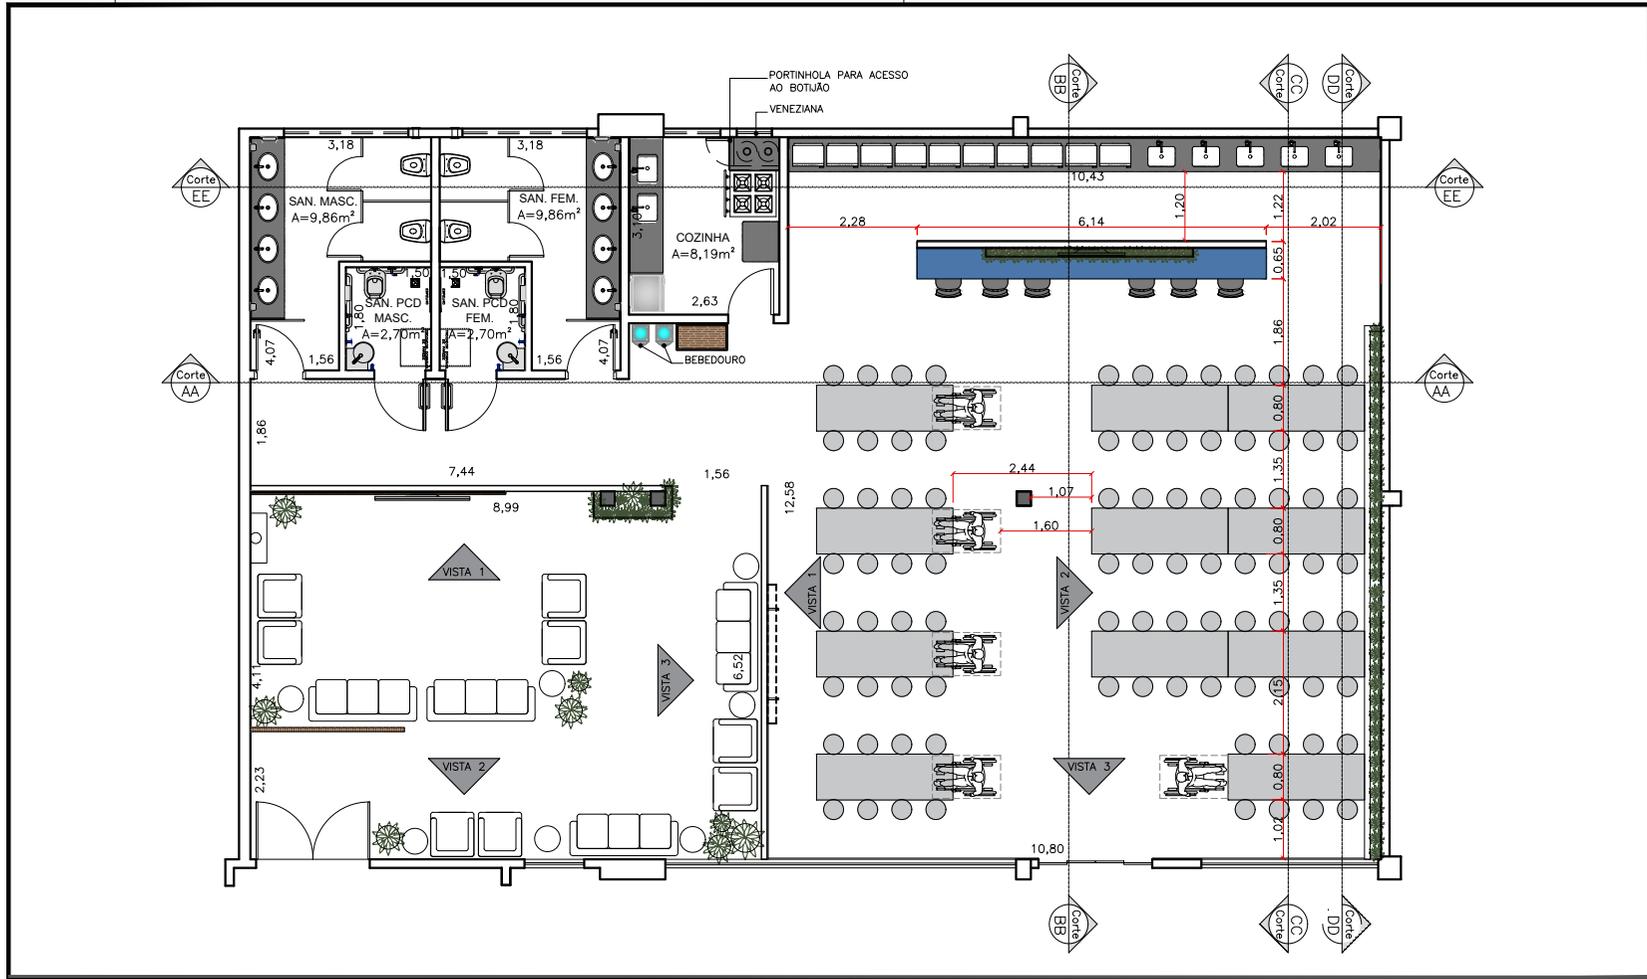

OBS:

- TODAS AS MEDIDAS DEVEM SER CONFIRMADAS NO LOCAL.
- QUALQUER DIVERGÊNCIA NA MEDIDA QUE INTERFIRA NO MOBILIÁRIO COMUNICAR A ARQUITETA RESPONSÁVEL.
- A ESTRUTURAÇÃO É SUGESTIVA, SE HOUVER OUTRA FORMA DE EXECUÇÃO PODERÁ SER FEITA, DESDE QUE A FIXAÇÃO PERMANEÇA OCULTA.
- EM PAINÉIS UTILIZAR SEMPRE DE MÉTODOS DE FIXAÇÃO OCULTOS, QUE NÃO APAREÇAM AS FURAÇÕES. SE EM ALGUM LOCAL FOR IMPOSSÍVEL, COMUNICAR A ARQUITETA RESPONSÁVEL.
- ALGUMAS PEÇAS NECESSITAM DE ESTRUTURAÇÃO NO FORRO OU PAREDE DE GESSO. VERIFICAR ANTECIPADAMENTE SE A ESTRUTURA FOI INSTALADA PARA POSTERIOR FIXAÇÃO DA PEÇA.
- NOS CASOS DE PAINEL DO CHÃO AO TETO, CONSIDERAR SEMPRE AFASTAMENTO DE 6MM DO PISO.




<p>PROJETO ARQUITETÔNICO FASE: PROJETO EXECUTIVO</p>		<p>AUTOR DO PROJETO MARCELLA BASTOS ARQUITETA E URBANISTA CAU: AB00366</p>	
<p>OBRA REFORMA ESCOLA GOVERNO REFEITÓRIO E ESPAÇO DESCANSO</p>		<p>PROPRIETÁRIO GOVERNO DO ESTADO DE MATO GROSSO</p>	
<p>ASSUNTO DETALHAMENTO MOBILIÁRIO</p>	<p>ESCALA INDICADA</p>	<p>DATA NOVEMBRO/2024</p>	<p>DESENHO JOÃO VICTOR NAKAMURA AMANDA BOTELHO</p>
			<p>FOLHA 01/17</p>



LEGENDA

- VAZIO
- ENGROSSO
- MDF AZUL SECRETO DURATEX
- MDF CARVALHO MALVA DURATEX
- PINTURA NA COR POEIRA ESTELAR SHERWIN-WILLIAMS (OU PREPARADA IGUAL NA SUVINIL)
- PINTURA OURO BRANCO SUVINIL
- PINTURA EFEITO CIMENTO QUEIMADO SUVINIL COR A DEFINIR
- REVESTIMENTO 7X25 COLOR MIND NAVY DECORTILES ASSENTADO EM ESCAMA DE PEIXE
- REVESTIMENTO 7X25 COLOR MIND LIGHT DECORTILES
- PROJEÇÃO ACIMA CORTE
- PROJEÇÃO ABAIXO CORTE

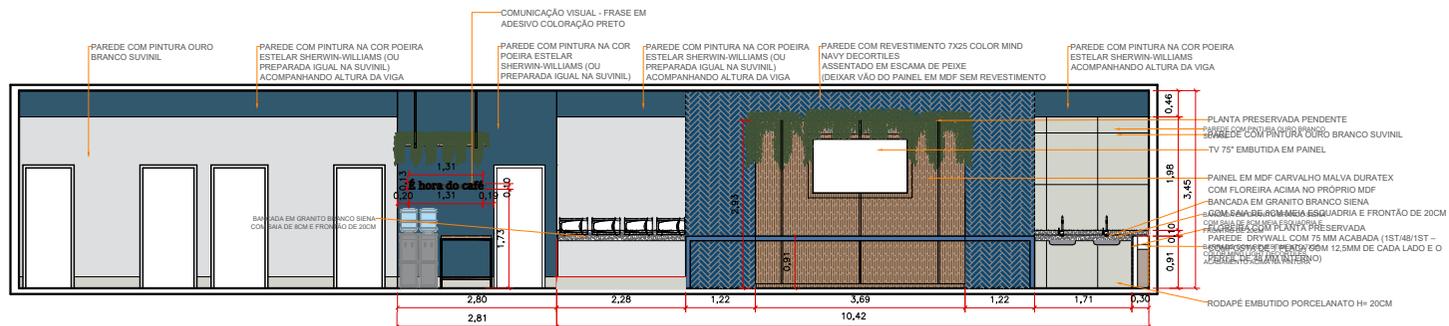

CORTE AA
ESCALA: 1:75


OBS:

- * TODAS AS MEDIDAS DEVEM SER CONFIRMADAS NO LOCAL.
- * QUALQUER DIVERGÊNCIA NA MEDIDA QUE INTERFIRA NO MOBILIÁRIO COMUNICAR A ARQUITETA RESPONSÁVEL.
- * A ESTRUTURAÇÃO É SUGESTIVA, SE HOUVER OUTRA FORMA DE EXECUÇÃO PODERÁ SER FEITA, DESDE QUE A FIXAÇÃO PERMANEÇA OCULTA.
- * EM PAINÉIS UTILIZAR SEMPRE DE MÉTODOS DE FIXAÇÃO OCULTOS, QUE NÃO APAREÇAM AS FURAÇÕES. SE EM ALGUM LOCAL FOR IMPOSSÍVEL, COMUNICAR A ARQUITETA RESPONSÁVEL.
- * ALGUMAS PEGAS NECESSITAM DE ESTRUTURAÇÃO NO FORRO OU PAREDE DE GESSO. VERIFICAR ANTECIPADAMENTE SE A ESTRUTURA FOI INSTALADA PARA POSTERIOR FIXAÇÃO DA PEÇA.
- * NOS CASOS DE PAINEL DO CHÃO AO TETO, CONSIDERAR SEMPRE AFASTAMENTO DE 6MM DO PISO.



PROJETO ARQUITETÔNICO		AUTOR DO PROJETO		MARCELLA BASTOS ARQUITETA E URBANISTA CAU: AB00358	
FASE: PROJETO EXECUTIVO					
OBRA		PROPRIETÁRIO			
REFORMA ESCOLA GOVERNO REFEITÓRIO E ESPAÇO DESCANSO		GOVERNO DO ESTADO DE MATO GROSSO			
ASSUNTO		ESCALA		DATA	
DETALHAMENTO MOBILIÁRIO		INDICADA		NOVEMBRO/2024	
		DESENHO		FOLHA	
		JOÃO VICTOR NAKAMURA AMANDA BOTELHO		02/17	




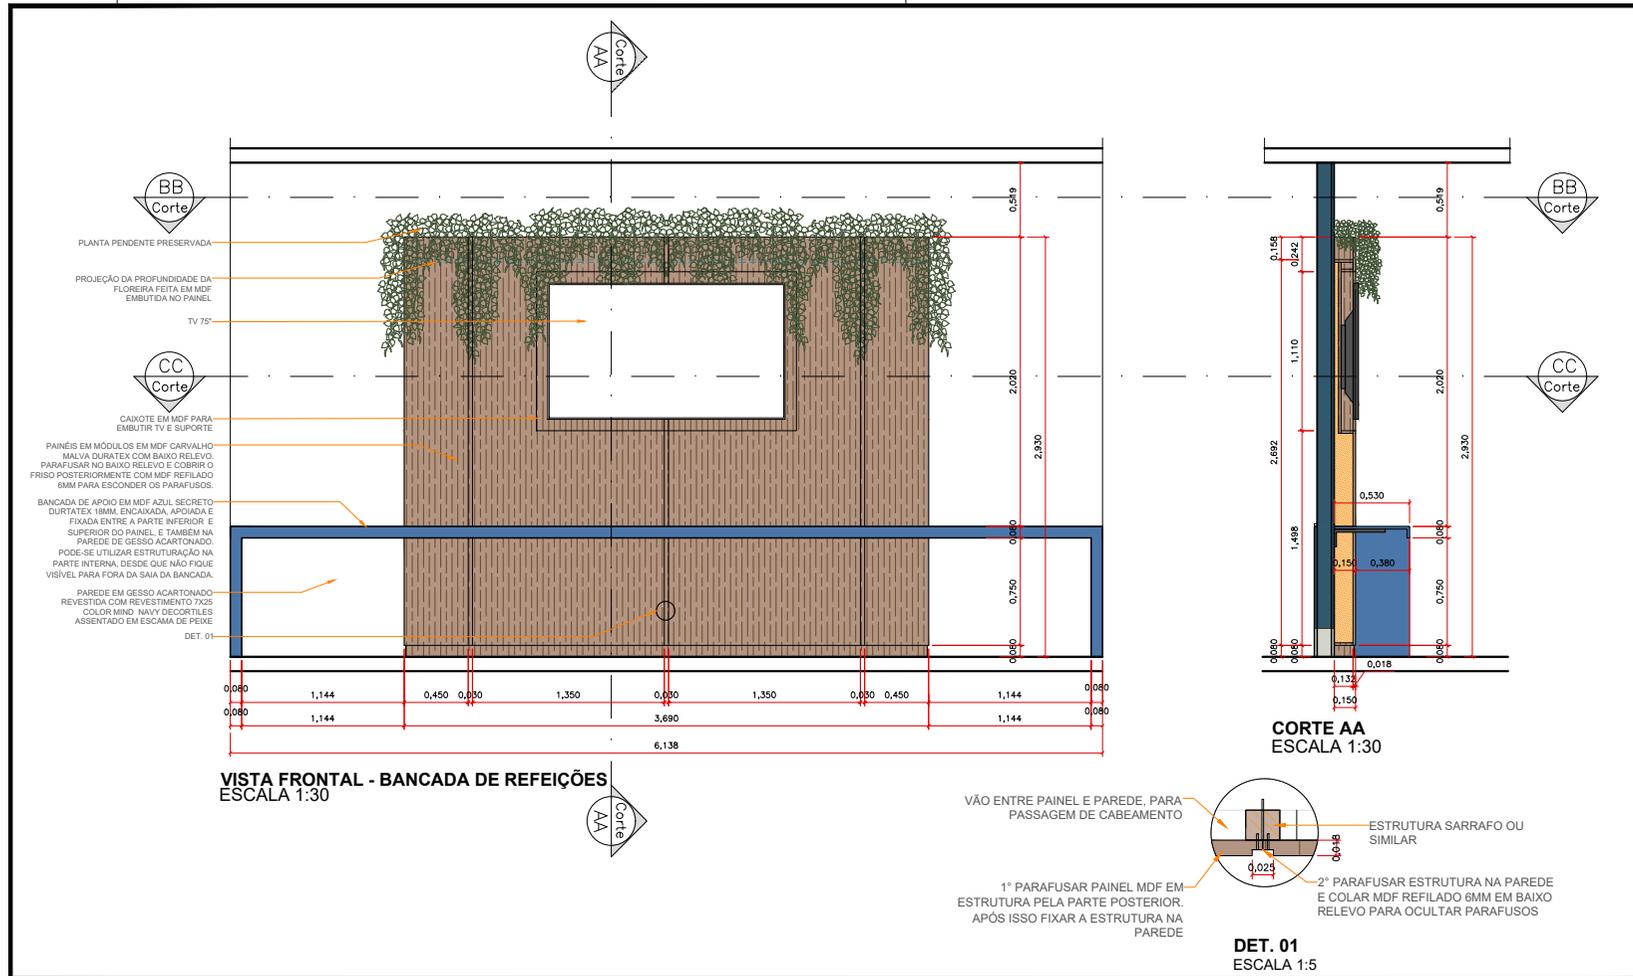


- OBS:**
- TODAS AS MEDIDAS DEVEM SER CONFIRMADAS NO LOCAL.
 - QUALQUER DIVERGÊNCIA NA MEDIDA QUE INTERFIRA NO MOBILIÁRIO COMUNICAR A ARQUITETA RESPONSÁVEL.
 - A ESTRUTURAÇÃO É SUGESTIVA, SE HOUVER OUTRA FORMA DE EXECUÇÃO PODERÁ SER FEITA, DESDE QUE A FIXAÇÃO PERMANEÇA OCULTA.
 - EM PAINÉIS UTILIZAR SEMPRE DE MÉTODOS DE FIXAÇÃO OCULTOS, QUE NÃO APAREÇAM AS FURAÇÕES. SE EM ALGUM LOCAL FOR IMPOSSÍVEL, COMUNICAR A ARQUITETA RESPONSÁVEL.
 - ALGUMAS PEÇAS NECESSITAM DE ESTRUTURAÇÃO NO FORRO OU PAREDE DE GESSO. VERIFICAR ANTECIPADAMENTE SE A ESTRUTURA FOI INSTALADA PARA POSTERIOR FIXAÇÃO DA PEÇA.
 - NOS CASOS DE PAINEL DO CHÃO AO TETO, CONSIDERAR SEMPRE AFASTAMENTO DE 6MM DO PISO.

PROJETO ARQUITETÔNICO FASE: PROJETO EXECUTIVO		AUTOR DO PROJETO MARCELLA BASTOS ARQUITETA E URBANISTA CAU: AB00368	
OBRA REFORMA ESCOLA GOVERNO REFEITÓRIO E ESPAÇO DESCANSO		PROPRIETÁRIO GOVERNO DO ESTADO DE MATO GROSSO	
ASSUNTO DETALHAMENTO MOBILIÁRIO	ESCALA INDICADA	DATA NOVEMBRO/2024	DESENHO JOÃO VICTOR NAKAMURA AMANDA BOTELHO
			FOLHA 03/17



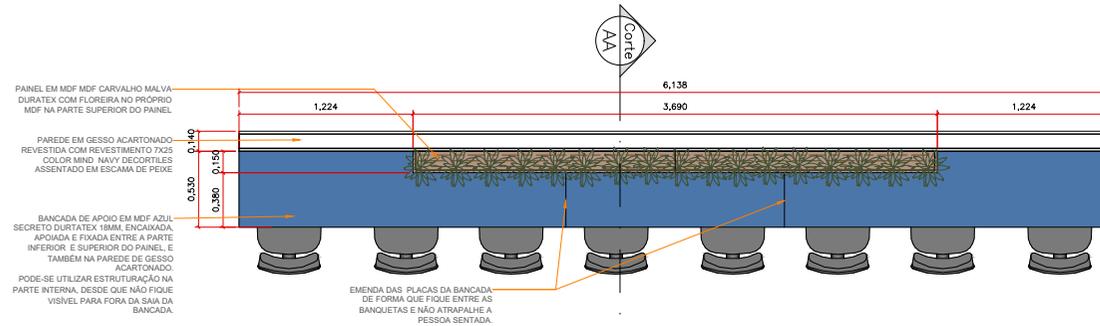

CORTE BB
ESCALA 1:30

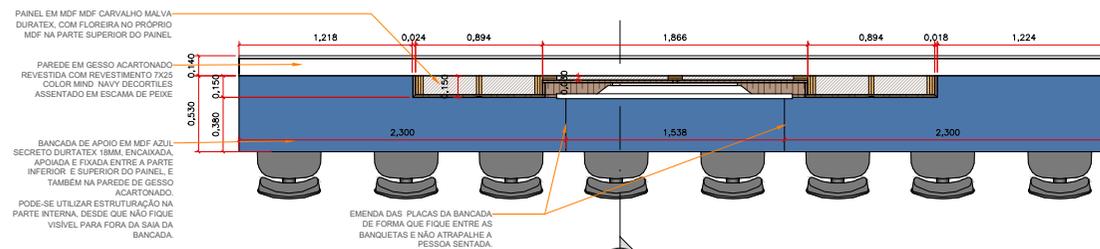

CORTE CC
ESCALA 1:30

OBS:

- * TODAS AS MEDIDAS DEVEM SER CONFIRMADAS NO LOCAL.
- * QUALQUER DIVERGENCIA NA MEDIDA QUE INTERFIRA NO MOBILIÁRIO COMUNICAR A ARQUITETA RESPONSÁVEL.
- * A ESTRUTURAÇÃO É SUGESTIVA, SE HOUVER OUTRA FORMA DE EXECUÇÃO PODERÁ SER FEITA, DESDE QUE A FIXAÇÃO PERMANEÇA OCULTA.
- * EM PAINÉIS UTILIZAR SEMPRE DE MÉTODOS DE FIXAÇÃO OCULTOS, QUE NÃO APAREÇAM AS FURAÇÕES. SE EM ALGUM LOCAL FOR IMPOSSÍVEL, COMUNICAR A ARQUITETA RESPONSÁVEL.
- * ALGUMAS PEÇAS NECESSITAM DE ESTRUTURAÇÃO NO FORRO OU PAREDE DE GESSO. VERIFICAR ANTECIPADAMENTE SE A ESTRUTURA FOI INSTALADA PARA POSTERIOR FIXAÇÃO DA PEÇA.
- * NOS CASOS DE PAINEL DO CHÃO AO TETO, CONSIDERAR SEMPRE AFASTAMENTO DE 6MM DO PISO.








PROJETO ARQUITETÔNICO FASE: PROJETO EXECUTIVO		AUTOR DO PROJETO MARCELLA BASTOS ARQUITETA E URBANISTA CAU: AB00366	
OBRA REFORMA ESCOLA GOVERNO REFEITÓRIO E ESPAÇO DESCANSO		PROPRIETÁRIO GOVERNO DO ESTADO DE MATO GROSSO	
ASSUNTO DETALHAMENTO MOBILIÁRIO	ESCALA INDICADA	DATA NOVEMBRO/2024	DESENHO JOÃO VICTOR NAKAMURA AMANDA BOTELHO
			FOLHA 04/17




SEPLAGCAP202510799A




LEGENDA

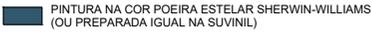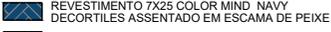   
-  VAZIO
-  ENGROSSO
-  MDF AZUL SECRETO DURATEX
-  MDF CARVALHO MALVA DURATEX
-  PINTURA NA COR POEIRA ESTELAR SHERWIN-WILLIAMS (OU PREPARADA IGUAL NA SUVINIL)
-  PINTURA OURO BRANCO SUVINIL
-  PINTURA EFEITO CIMENTO QUEIMADO SUVINIL COR A DEFINIR
-  REVESTIMENTO 7X25 COLOR MIND NAVY DECORTILES ASSENTADO EM ESCAMA DE PEIXE
-  REVESTIMENTO 7X25 COLOR MIND LIGHT DECORTILES
-  - - - PROJEÇÃO ACIMA CORTE
-  - - - PROJEÇÃO ABAIXO CORTE

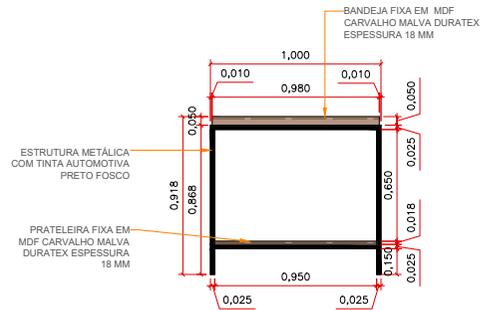

VISTA FRONTAL APARADOR
ESCALA 1:25

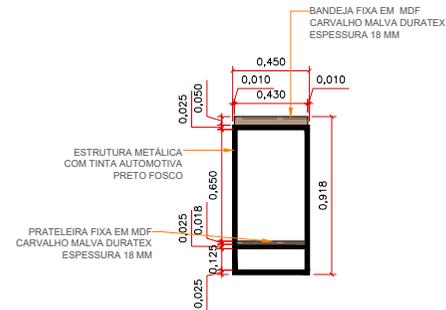

VISTA LATERAL APARADOR
ESCALA 1:25

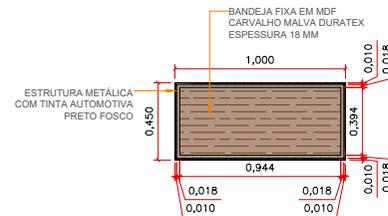

VISTA SUPERIOR APARADOR
ESCALA 1:25





OBS:

- * TODAS AS MEDIDAS DEVEM SER CONFIRMADAS NO LOCAL.
- * QUALQUER DIVERGENCIA NA MEDIDA QUE INTERFIRA NO MOBILIÁRIO COMUNICAR A ARQUITETA RESPONSÁVEL.
- * A ESTRUTURAÇÃO É SUGESTIVA, SE HOUVER OUTRA FORMA DE EXECUÇÃO PODERÁ SER FEITA, DESDE QUE A FIXAÇÃO PERMANEÇA OCULTA.
- * EM PAINÉIS UTILIZAR SEMPRE DE MÉTODOS DE FIXAÇÃO OCULTOS, QUE NÃO APAREÇAM AS FURAÇÕES. SE EM ALGUM LOCAL FOR IMPOSSÍVEL, COMUNICAR A ARQUITETA RESPONSÁVEL.
- * ALGUMAS PECAS NECESSITAM DE ESTRUTURAÇÃO NO FORRO OU PAREDE DE GESSO. VERIFICAR ANTECIPADAMENTE SE A ESTRUTURA FOI INSTALADA PARA POSTERIOR FIXAÇÃO DA PEÇA.
- * NOS CASOS DE PAINEL DO CHÃO AO TETO, CONSIDERAR SEMPRE AFASTAMENTO DE 6MM DO PISO.



PROJETO ARQUITETÔNICO FASE: PROJETO EXECUTIVO		AUTOR DO PROJETO MARCELLA BASTOS ARQUITETA E URBANISTA CAU: AB00355	
OBRA REFORMA ESCOLA GOVERNO REFEITÓRIO E ESPAÇO DESCANSO		PROPRIETÁRIO GOVERNO DO ESTADO DE MATO GROSSO	
ASSUNTO DETALHAMENTO MOBILIÁRIO	ESCALA INDICADA	DATA NOVEMBRO/2024	DESENHO JOÃO VICTOR NAKAMURA AMANDA BOTELHO
			FOLHA 05/17



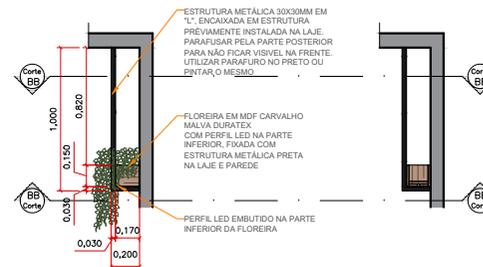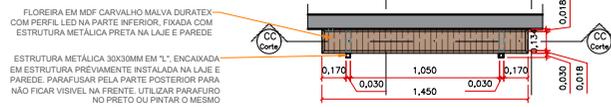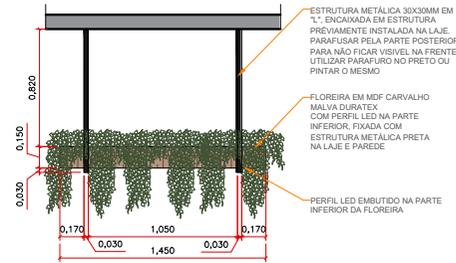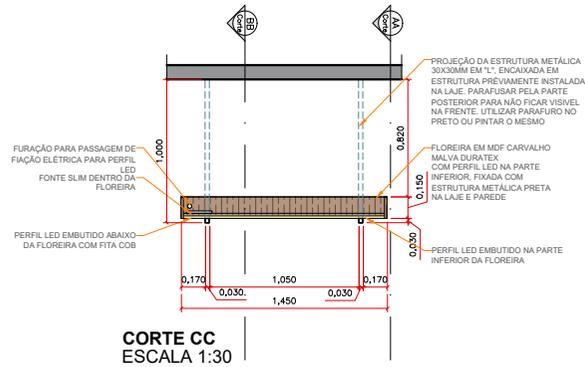


- OBS:**
- TODAS AS MEDIDAS DEVEM SER CONFIRMADAS NO LOCAL.
 - QUALQUER DIVERGÊNCIA NA MEDIDA QUE INTERFIRA NO MOBILIÁRIO COMUNICAR A ARQUITETA RESPONSÁVEL.
 - A ESTRUTURAÇÃO É SUGESTIVA, SE HOUVER OUTRA FORMA DE EXECUÇÃO PODERÁ SER FEITA, DESDE QUE A FIXAÇÃO PERMANEÇA OCULTA.
 - EM PAINÉIS UTILIZAR SEMPRE DE MÉTODOS DE FIXAÇÃO OCULTOS, QUE NÃO APAREÇAM AS FURAÇÕES. SE EM ALGUM LOCAL FOR IMPOSSÍVEL, COMUNICAR A ARQUITETA RESPONSÁVEL.
 - ALGUMAS PEÇAS NECESSITAM DE ESTRUTURAÇÃO NO FORRO OU PAREDE DE GESSO. VERIFICAR ANTECIPADAMENTE SE A ESTRUTURA FOI INSTALADA PARA POSTERIOR FIXAÇÃO DA PEÇA.
 - NOS CASOS DE PAINEL DO CHÃO AO TETO, CONSIDERAR SEMPRE AFASTAMENTO DE 6MM DO PISO.



PROJETO ARQUITETÔNICO FASE: PROJETO EXECUTIVO		AUTOR DO PROJETO MARCELLA BASTOS ARQUITETA E URBANISTA CAU: AB00366	
OBRA REFORMA ESCOLA GOVERNO REFEITÓRIO E ESPAÇO DESCANSO		PROPRIETÁRIO GOVERNO DO ESTADO DE MATO GROSSO	
ASSUNTO DETALHAMENTO MOBILIÁRIO	ESCALA INDICADA	DATA NOVEMBRO/2024	DESENHO JOÃO VICTOR NAKAMURA AMANDA BOTELHO
			FOLHA 06/17



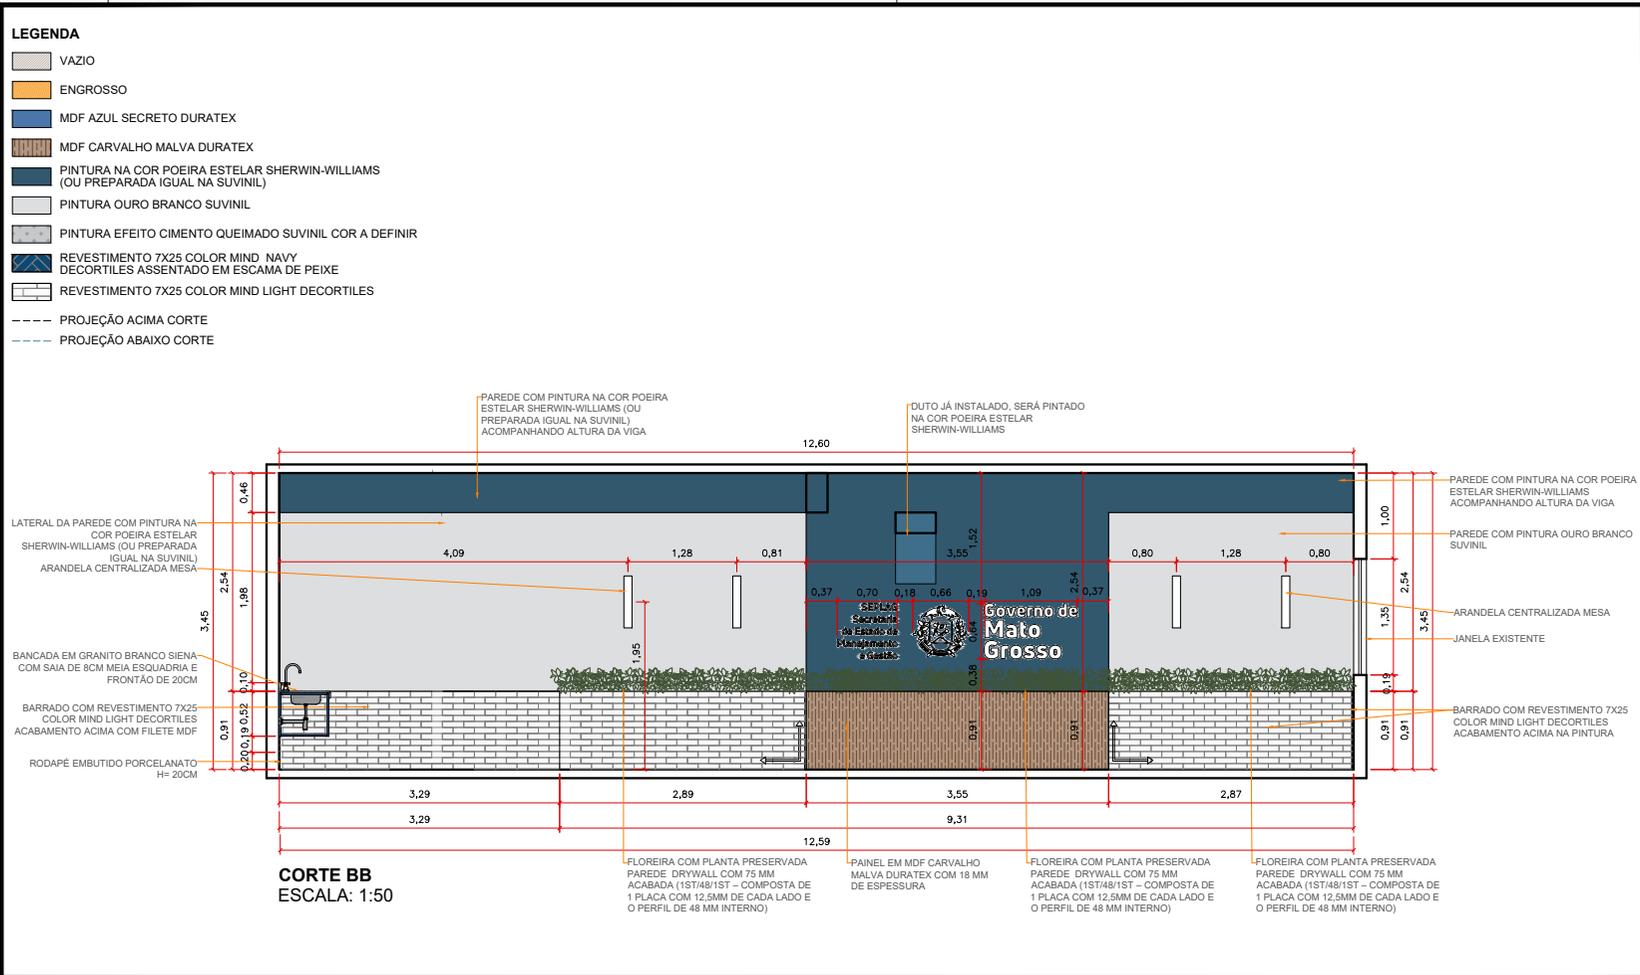


- OBS:**
- TODAS AS MEDIDAS DEVEM SER CONFIRMADAS NO LOCAL.
 - QUALQUER DIVERGÊNCIA NA MEDIDA QUE INTERFIRA NO MOBILIÁRIO COMUNICAR A ARQUITETA RESPONSÁVEL.
 - A ESTRUTURAÇÃO É SUGESTIVA, SE HOUVER OUTRA FORMA DE EXECUÇÃO PODERÁ SER FEITA, DESDE QUE A FIXAÇÃO PERMANEÇA OCULTA.
 - EM PAINÉIS UTILIZAR SEMPRE DE MÉTODOS DE FIXAÇÃO OCULTOS, QUE NÃO APAREÇAM AS FURAÇÕES. SE EM ALGUM LOCAL FOR IMPOSSÍVEL, COMUNICAR A ARQUITETA RESPONSÁVEL.
 - ALGUMAS PEÇAS NECESSITAM DE ESTRUTURAÇÃO NO FORRO OU PAREDE DE GESSO. VERIFICAR ANTECIPADAMENTE SE A ESTRUTURA FOI INSTALADA PARA POSTERIOR FIXAÇÃO DA PEÇA.
 - NOS CASOS DE PAINEL DO CHÃO AO TETO, CONSIDERAR SEMPRE AFASTAMENTO DE 6MM DO PISO.



PROJETO ARQUITETÔNICO FASE: PROJETO EXECUTIVO		AUTOR DO PROJETO MARCELLA BASTOS ARQUITETA E URBANISTA CAD: AB00368	
OBRA REFORMA ESCOLA GOVERNO REFEITÓRIO E ESPAÇO DESCANSO		PROPRIETÁRIO GOVERNO DO ESTADO DE MATO GROSSO	
ASSUNTO DETALHAMENTO MOBILIÁRIO	ESCALA INDICADA	DATA NOVEMBRO/2024	DESENHO JOÃO VICTOR NAKAMURA AMANDA BOTELHO
			FOLHA 07/17



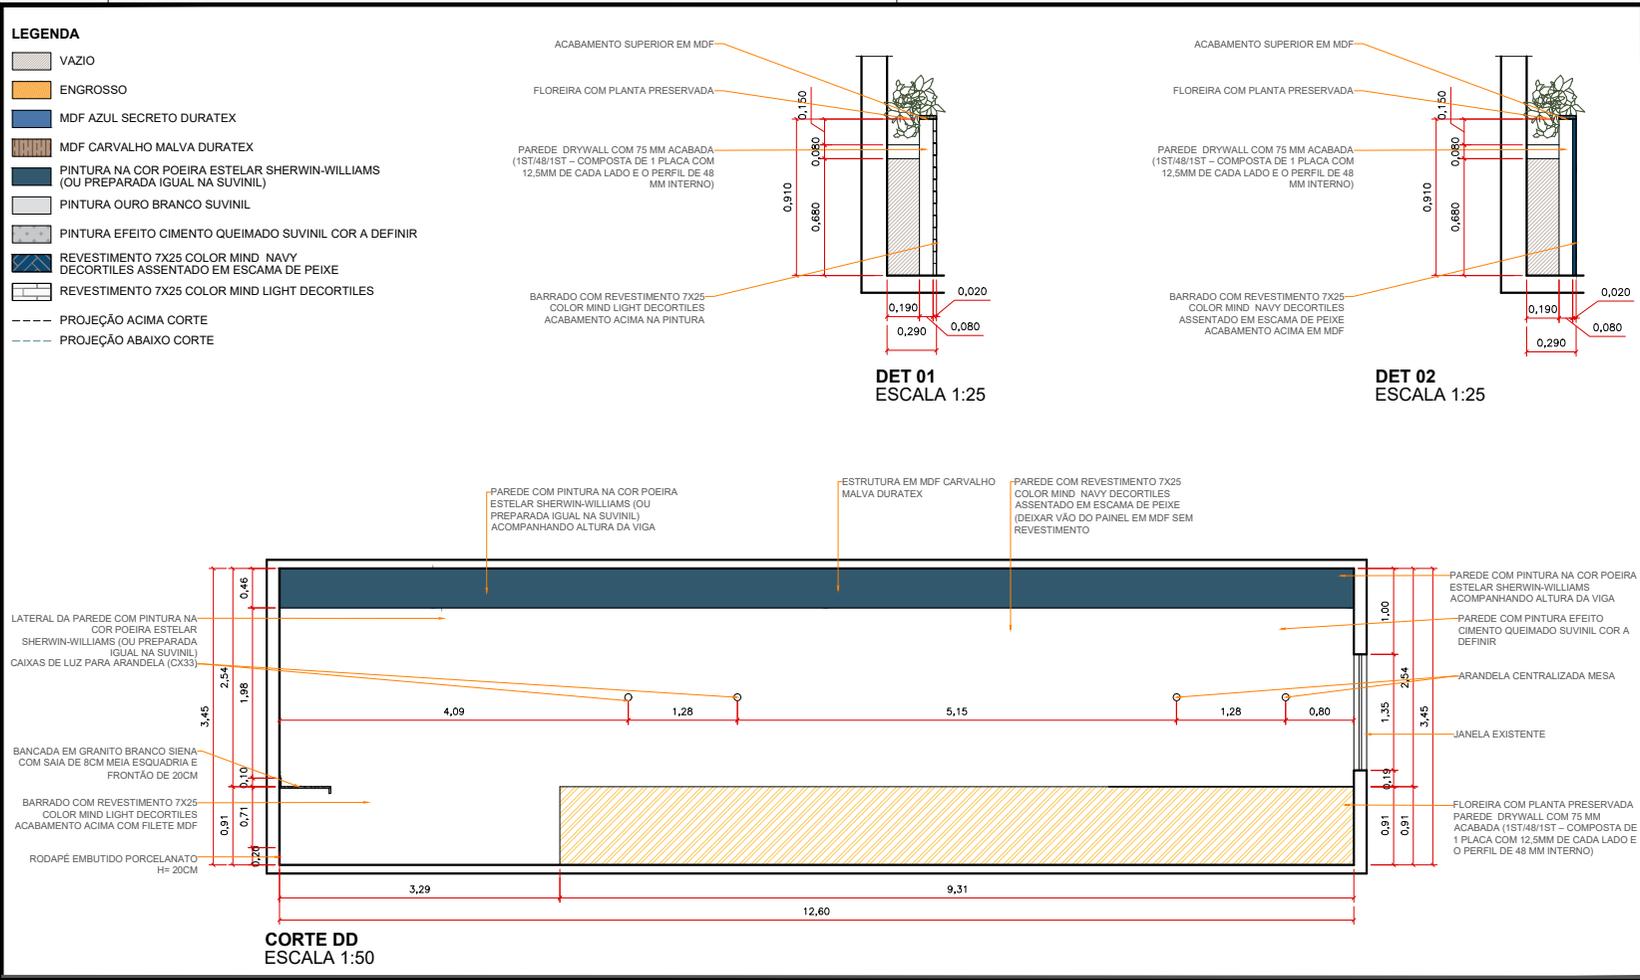

- OBS:**
- TODAS AS MEDIDAS DEVEM SER CONFIRMADAS NO LOCAL.
 - QUALQUER DIVERGÊNCIA NA MEDIDA QUE INTERFIRA NO MOBILIÁRIO COMUNICAR A ARQUITETA RESPONSÁVEL.
 - A ESTRUTURAÇÃO É SUGESTIVA, SE HOUVER OUTRA FORMA DE EXECUÇÃO PODERÁ SER FEITA, DESDE QUE A FIXAÇÃO PERMANEÇA OCULTA.
 - EM PAINÉIS UTILIZAR SEMPRE DE MÉTODOS DE FIXAÇÃO OCULTOS, QUE NÃO APAREÇAM AS FURAÇÕES. SE EM ALGUM LOCAL FOR IMPOSSÍVEL, COMUNICAR A ARQUITETA RESPONSÁVEL.
 - ALGUMAS PEGAS NECESSITAM DE ESTRUTURAÇÃO NO FORRO OU PAREDE DE GESSO. VERIFICAR ANTECIPADAMENTE SE A ESTRUTURA FOI INSTALADA PARA POSTERIOR FIXAÇÃO DA PEÇA.
 - NOS CASOS DE PAINEL DO CHÃO AO TETO, CONSIDERAR SEMPRE AFASTAMENTO DE 6MM DO PISO.




PROJETO ARQUITETÔNICO FASE: PROJETO EXECUTIVO		AUTOR DO PROJETO MARCELLA BASTOS ARQUITETA E URBANISTA CAU: 4800368	
OBRA REFORMA ESCOLA GOVERNO REFEITÓRIO E ESPAÇO DESCANSO		PROPRIETÁRIO GOVERNO DO ESTADO DE MATO GROSSO	
ASSUNTO DETALHAMENTO MOBILIÁRIO	ESCALA INDICADA	DATA NOVEMBRO/2024	DESENHO JOÃO VICTOR NAKAMURA AMANDA BOTELHO
			FOLHA 08/17



SEPLAGCAP202510799A



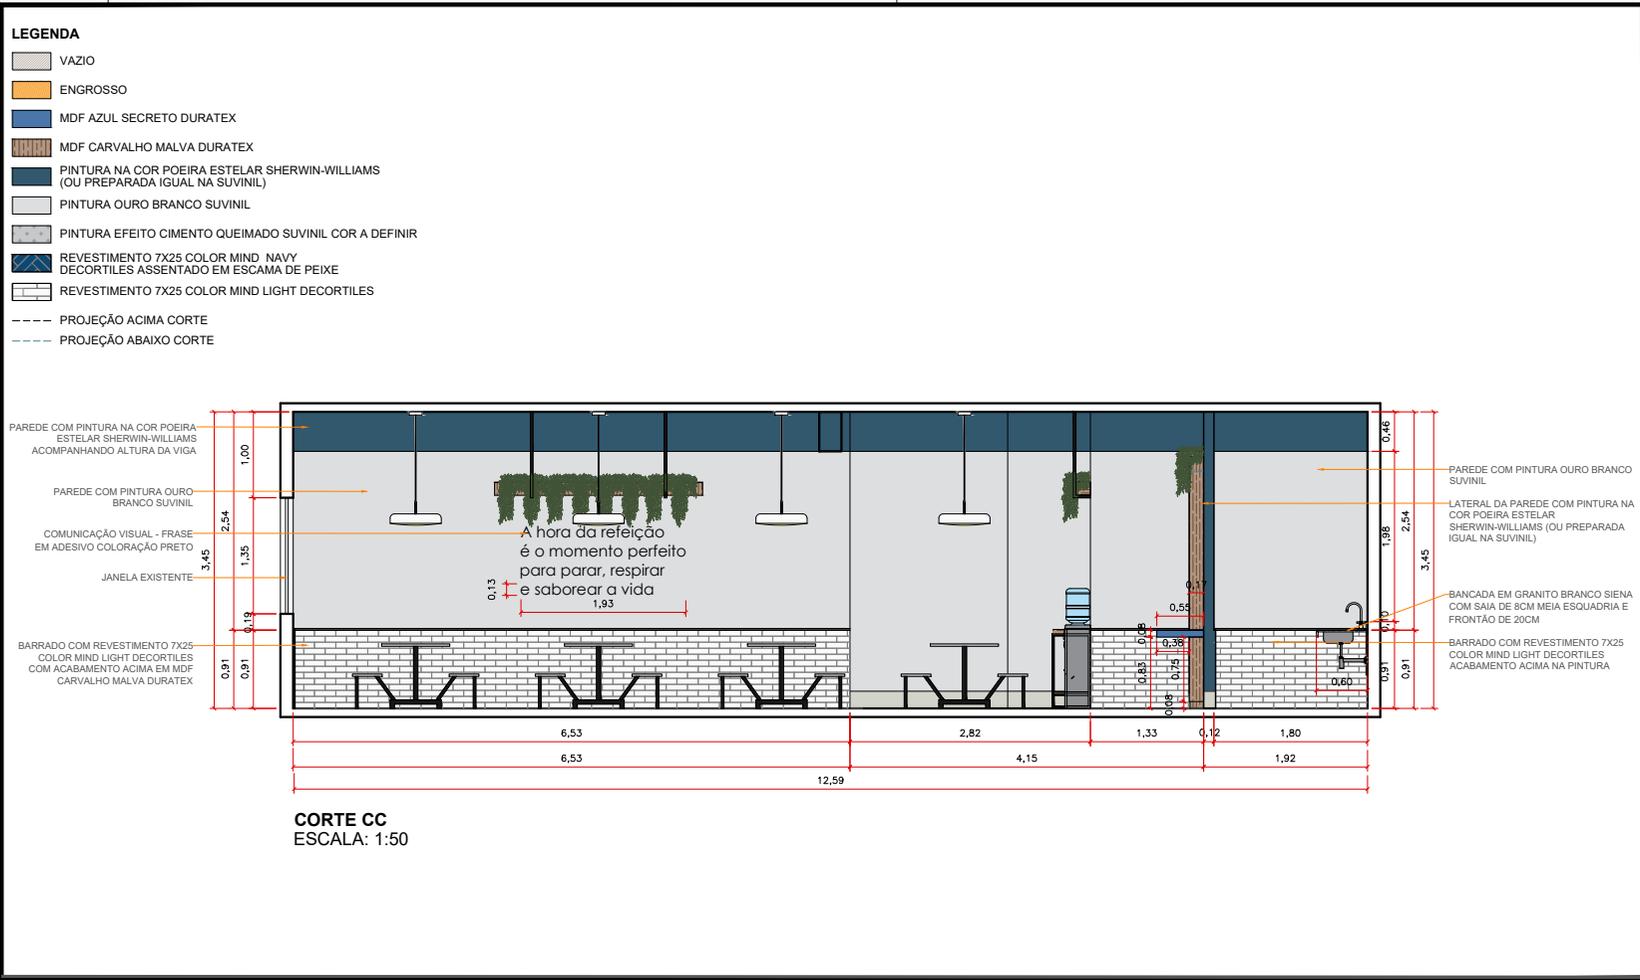


- OBS:**
- * TODAS AS MEDIDAS DEVEM SER CONFIRMADAS NO LOCAL.
 - * QUALQUER DIVERGENCIA NA MEDIDA QUE INTERFIRA NO MOBILIÁRIO COMUNICAR A ARQUITETA RESPONSÁVEL.
 - * A ESTRUTURAÇÃO É SUGESTIVA, SE HOUVER OUTRA FORMA DE EXECUÇÃO PODERÁ SER FEITA, DESDE QUE A FIXAÇÃO PERMANEÇA OCULTA.
 - * EM PAINÉIS UTILIZAR SEMPRE DE MÉTODOS DE FIXAÇÃO OCULTOS, QUE NÃO APAREÇAM AS FURAÇÕES. SE EM ALGUM LOCAL FOR IMPOSSÍVEL, COMUNICAR A ARQUITETA RESPONSÁVEL.
 - * ALGUMAS PEGAS NECESSITAM DE ESTRUTURAÇÃO NO FORRO OU PAREDE DE GESSO. VERIFICAR ANTECIPADAMENTE SE A ESTRUTURA FOI INSTALADA PARA POSTERIOR FIXAÇÃO DA PEÇA.
 - * NOS CASOS DE PAINEL DO CHÃO AO TETO, CONSIDERAR SEMPRE AFASTAMENTO DE 6MM DO PISO.



PROJETO ARQUITETÔNICO FASE: PROJETO EXECUTIVO		AUTOR DO PROJETO MARCELLA BASTOS ARQUITETA E URBANISTA CAU: AB00398	
OBRA REFORMA ESCOLA GOVERNO REFEITÓRIO E ESPAÇO DESCANSO		PROPRIETÁRIO GOVERNO DO ESTADO DE MATO GROSSO	
ASSUNTO DETALHAMENTO MOBILIÁRIO	ESCALA INDICADA	DATA NOVEMBRO/2024	DESENHO JOÃO VICTOR NAKAMURA AMANDA BOTELHO
			FOLHA 09/17




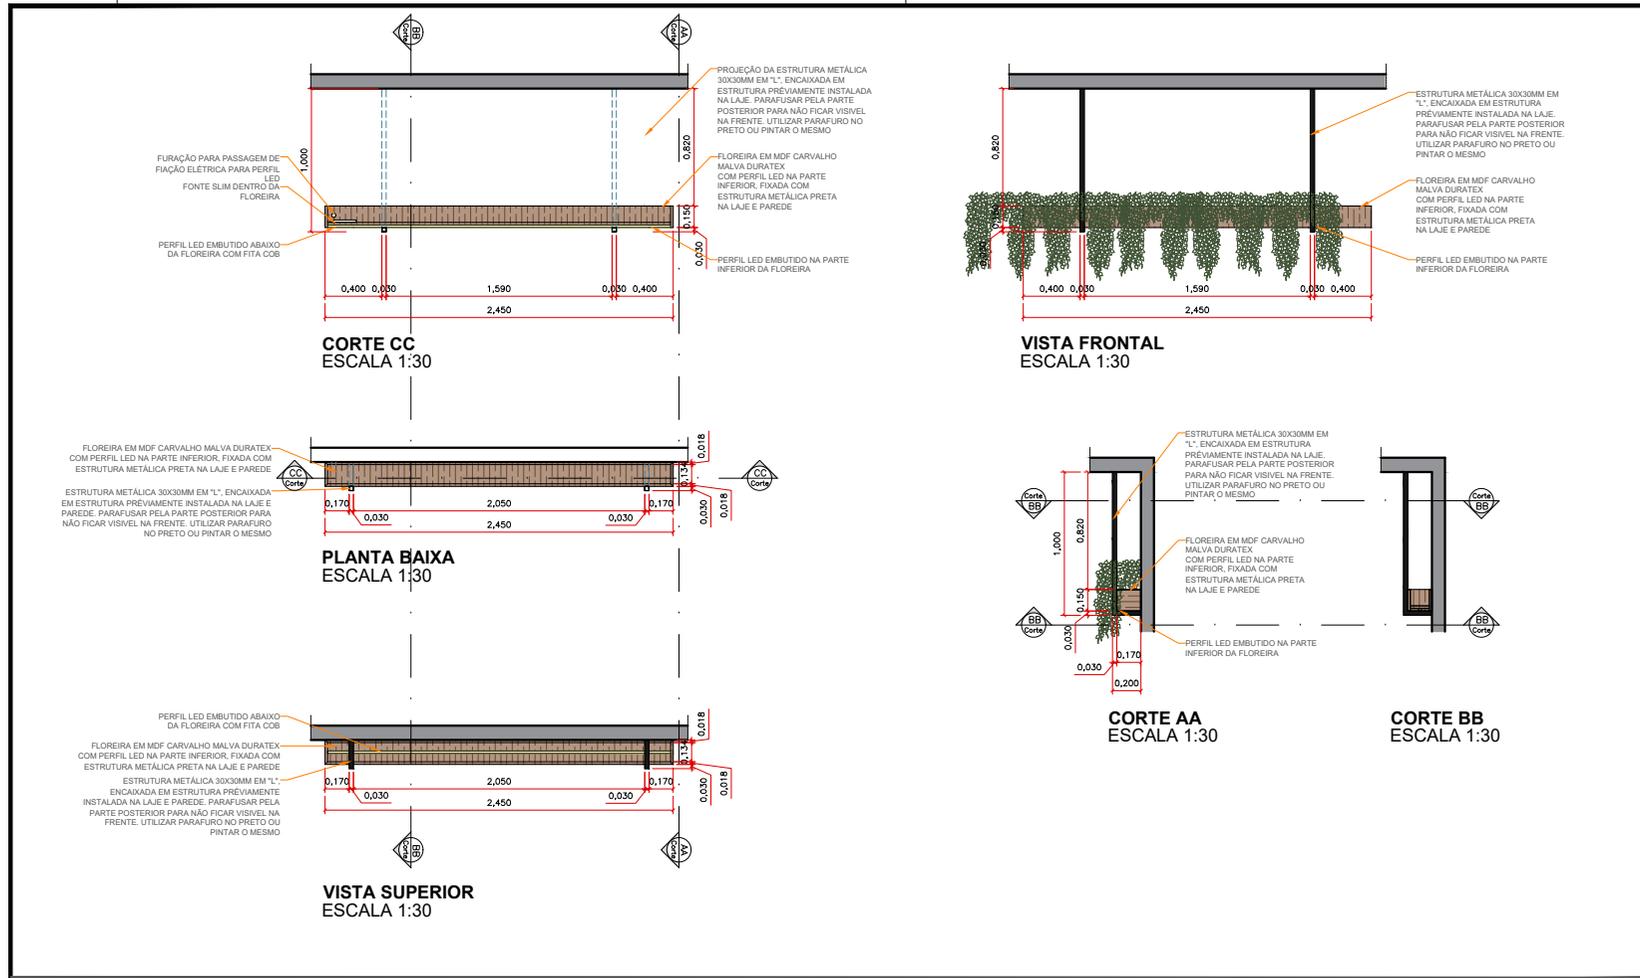


- OBS:**
- TODAS AS MEDIDAS DEVEM SER CONFIRMADAS NO LOCAL.
 - QUALQUER DIVERGÊNCIA NA MEDIDA QUE INTERFIRA NO MOBILIÁRIO COMUNICAR A ARQUITETA RESPONSÁVEL.
 - A ESTRUTURAÇÃO É SUGESTIVA, SE HOUVER OUTRA FORMA DE EXECUÇÃO PODERÁ SER FEITA, DESDE QUE A FIXAÇÃO PERMANEÇA OCULTA.
 - EM PAINÉIS UTILIZAR SEMPRE DE MÉTODOS DE FIXAÇÃO OCULTOS, QUE NÃO APAREÇAM AS FURAÇÕES. SE EM ALGUM LOCAL FOR IMPOSSÍVEL, COMUNICAR A ARQUITETA RESPONSÁVEL.
 - ALGUMAS PEÇAS NECESSITAM DE ESTRUTURAÇÃO NO FORRO OU PAREDE DE GESSO. VERIFICAR ANTECIPADAMENTE SE A ESTRUTURA FOI INSTALADA PARA POSTERIOR FIXAÇÃO DA PEÇA.
 - NOS CASOS DE PAINEL DO CHÃO AO TETO, CONSIDERAR SEMPRE AFASTAMENTO DE 6MM DO PISO.



PROJETO ARQUITETÔNICO FASE: PROJETO EXECUTIVO		AUTOR DO PROJETO MARCELLA BASTOS ARQUITETA E URBANISTA CAU: AB00366	
OBRA REFORMA ESCOLA GOVERNO REFEITÓRIO E ESPAÇO DESCANSO		PROPRIETÁRIO GOVERNO DO ESTADO DE MATO GROSSO	
ASSUNTO DETALHAMENTO MOBILIÁRIO	ESCALA INDICADA	DATA NOVEMBRO/2024	DESENHO JOÃO VICTOR NAKAMURA AMANDA BOTELHO
			FOLHA 10/17

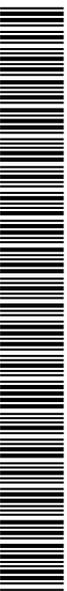

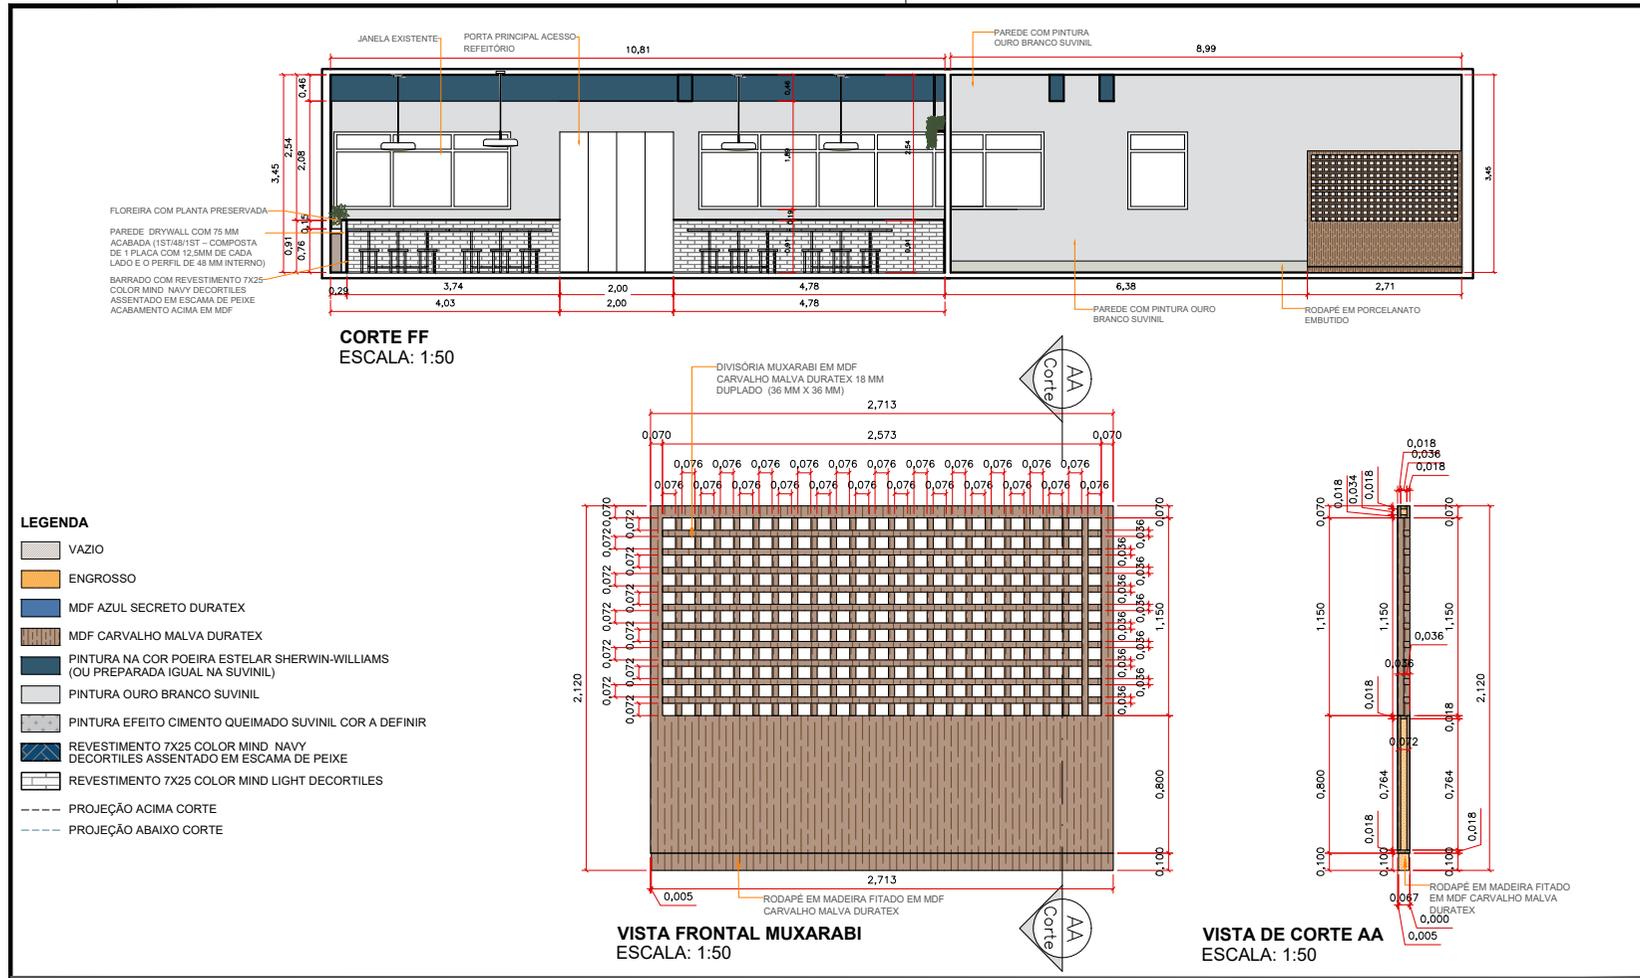

- OBS:**
- TODAS AS MEDIDAS DEVEM SER CONFIRMADAS NO LOCAL.
 - QUALQUER DIVERGÊNCIA NA MEDIDA QUE INTERFIRA NO MOBILIÁRIO COMUNICAR A ARQUITETA RESPONSÁVEL.
 - A ESTRUTURAÇÃO É SUGESTIVA, SE HOUVER OUTRA FORMA DE EXECUÇÃO PODERÁ SER FEITA, DESDE QUE A FIXAÇÃO PERMANEÇA OCULTA.
 - EM PAINÉIS UTILIZAR SEMPRE DE MÉTODOS DE FIXAÇÃO OCULTOS, QUE NÃO APAREÇAM AS FURAÇÕES. SE EM ALGUM LOCAL FOR IMPOSSÍVEL, COMUNICAR A ARQUITETA RESPONSÁVEL.
 - ALGUMAS PEÇAS NECESSITAM DE ESTRUTURAÇÃO NO FORRO OU PAREDE DE GESSO. VERIFICAR ANTECIPADAMENTE SE A ESTRUTURA FOI INSTALADA PARA POSTERIOR FIXAÇÃO DA PEÇA.
 - NOS CASOS DE PAINEL DO CHÃO AO TETO, CONSIDERAR SEMPRE AFASTAMENTO DE 6MM DO PISO.




PROJETO ARQUITETÔNICO FASE: PROJETO EXECUTIVO		AUTOR DO PROJETO MARCELLA BASTOS ARQUITETA E URBANISTA CAU: AB00368	
OBRA REFORMA ESCOLA GOVERNO REFEITÓRIO E ESPAÇO DESCANSO		PROPRIETÁRIO GOVERNO DO ESTADO DE MATO GROSSO	
ASSUNTO DETALHAMENTO MOBILIÁRIO	ESCALA INDICADA	DATA NOVEMBRO/2024	DESENHO JOÃO VICTOR NAKAMURA AMANDA BOTELHO
			FOLHA 13/17



SEPLAGCAP202510799A



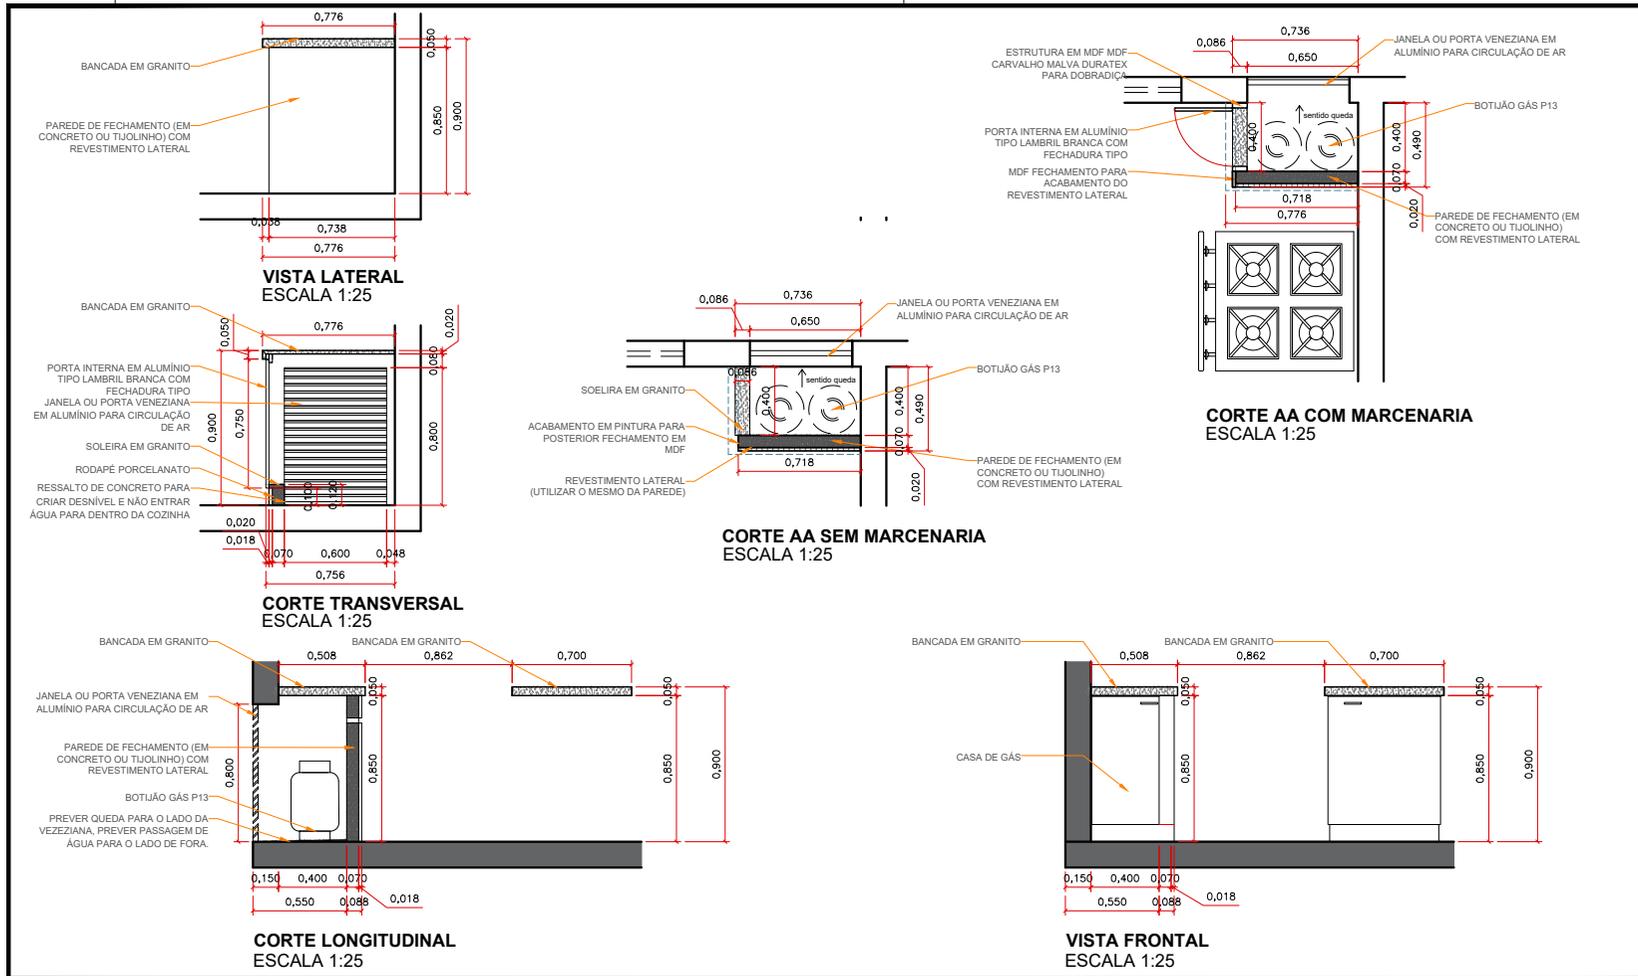


- OBS:**
- TODAS AS MEDIDAS DEVEM SER CONFIRMADAS NO LOCAL.
 - QUALQUER DIVERGÊNCIA NA MEDIDA QUE INTERFERIR NO MOBILIÁRIO COMUNICAR A ARQUITETA RESPONSÁVEL.
 - A ESTRUTURAÇÃO É SUGESTIVA, SE HOUVER OUTRA FORMA DE EXECUÇÃO PODERÁ SER FEITA, DESDE QUE A FIXAÇÃO PERMANEÇA OCULTA.
 - EM PAINÉIS UTILIZAR SEMPRE DE MÉTODOS DE FIXAÇÃO OCULTOS, QUE NÃO APAREÇAM AS FURAÇÕES. SE EM ALGUM LOCAL FOR IMPOSSÍVEL, COMUNICAR A ARQUITETA RESPONSÁVEL.
 - ALGUMAS PEÇAS NECESSITAM DE ESTRUTURAÇÃO NO FORRO OU PAREDE DE GESSO. VERIFICAR ANTECIPADAMENTE SE A ESTRUTURA FOI INSTALADA PARA POSTERIOR FIXAÇÃO DA PEÇA.
 - NOS CASOS DE PAINEL DO CHÃO AO TETO, CONSIDERAR SEMPRE AFASTAMENTO DE 6MM DO PISO.



PROJETO ARQUITETÔNICO FASE: PROJETO EXECUTIVO		AUTOR DO PROJETO MARCELLA BASTOS ARQUITETA E URBANISTA CAU: AB00368	
OBRA REFORMA ESCOLA GOVERNO REFEITÓRIO E ESPAÇO DESCANSO		PROPRIETÁRIO GOVERNO DO ESTADO DE MATO GROSSO	
ASSUNTO DETALHAMENTO MOBILIÁRIO	ESCALA INDICADA	DATA NOVEMBRO/2024	DESENHO JOÃO VICTOR NAKAMURA AMANDA BOTELHO
			FOLHA 15/17



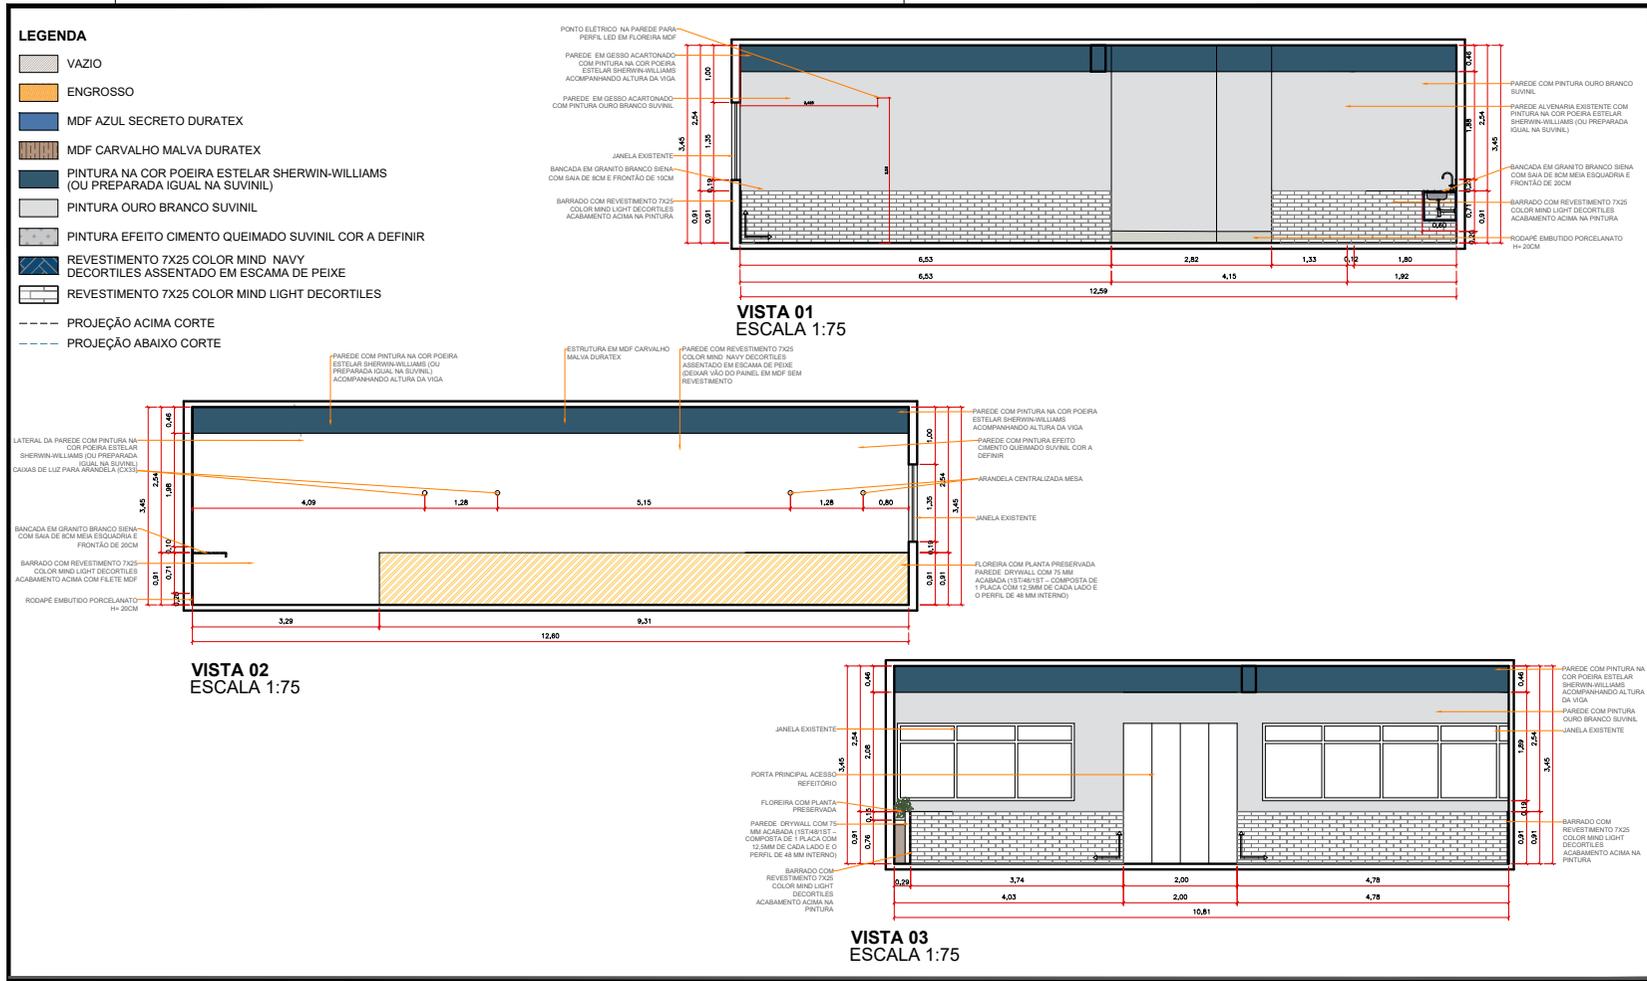

- OBS:**
- TODAS AS MEDIDAS DEVEM SER CONFIRMADAS NO LOCAL.
 - QUALQUER DIVERGENCIA NA MEDIDA QUE INTERFIRA NO MOBILIÁRIO COMUNICAR A ARQUITA RESPONSÁVEL.
 - A ESTRUTURAÇÃO É SUGESTIVA, SE HOUVER OUTRA FORMA DE EXECUÇÃO PODERÁ SER FEITA, DESDE QUE A FIXAÇÃO PERMANEÇA OCULTA.
 - EM PAINÉIS UTILIZAR SEMPRE DE MÉTODOS DE FIXAÇÃO OCULTOS, QUE NÃO APAREÇAM AS FURAÇÕES. SE EM ALGUM LOCAL FOR IMPOSSÍVEL, COMUNICAR A ARQUITETA RESPONSÁVEL.
 - ALGUMAS PEÇAS NECESSITAM DE ESTRUTURAÇÃO NO FORRO OU PAREDE DE GESSO. VERIFICAR ANTECIPADAMENTE SE A ESTRUTURA FOI INSTALADA PARA POSTERIOR FIXAÇÃO DA PEÇA.
 - NOS CASOS DE PAINEL DO CHÃO AO TETO, CONSIDERAR SEMPRE AFASTAMENTO DE 6MM DO PISO.

PROJETO ARQUITETÔNICO FASE: PROJETO EXECUTIVO		AUTOR DO PROJETO MARCELLA BASTOS ARQUITETA E URBANISTA CAU: A600366	
OBRA REFORMA ESCOLA GOVERNO REFEITÓRIO E ESPAÇO DESCANSO		PROPRIETÁRIO GOVERNO DO ESTADO DE MATO GROSSO	
ASSUNTO DETALHAMENTO MOBILIÁRIO	ESCALA INDICADA	DATA NOVEMBRO/2024	DESENHO JOÃO VICTOR NAKAMURA AMANDA BOTELHO
			FOLHA 16/17



ATO ADMINISTRATIVO Nº 1036/2025/SEPLAG

O SECRETÁRIO DE ESTADO DE PLANEJAMENTO E GESTÃO, no uso de suas atribuições legais e considerando o que consta nos Processos nº SESP-PRO-2025/04845, SESP-PRO-2025/05368, SESP-PRO-2025/11048, SESP-PRO-2025/13738, resolve autorizar a cessão de **JULIANO MACHADO DA ROSA**, Analista do Desenvolvimento Econômico e Social, matrícula funcional nº 252612/001, lotado na Secretaria de Estado de Segurança Pública - SESP, para exercer suas funções na **Prefeitura Municipal de Várzea Grande - MT**, pelo período de **05 de maio de 2025 a 04 de maio de 2026**, nos termos do artigo 1º da Lei Complementar nº 265/2006, artigo nº 119 da Lei Complementar nº 04/1990 e Decreto nº 691/2020, com ônus para o órgão cessionário, mediante reembolso da remuneração e dos encargos sociais ao órgão cedente.

Palácio Paiaguás, em Cuiabá-MT, 07 de maio de 2025.

(Assinado Digitalmente)

BASÍLIO BEZERRA GUIMARÃES DOS SANTOS
Secretário de Estado de Planejamento e Gestão

Protocolo 1692401

ATO ADMINISTRATIVO Nº 1034/2025/SEPLAG

O SECRETÁRIO DE ESTADO DE PLANEJAMENTO E GESTÃO, no uso de suas atribuições legais, considerando o que consta no Processo nº SETASC-PRO-2025/05019, resolve, para regularização funcional, prorrogar a 4ª vez o Ato Administrativo nº 0677/2021/SEPLAG, publicado no Diário Oficial do Estado de 04/05/2021, que trata da cessão por requisição eleitoral de **JOSIANE LOPES DOS SANTOS**, Técnica de Desenvolvimento Econômico e Social, matrícula funcional nº 96976/003, lotada na Secretaria de Estado de Assistência Social e Cidadania - SETASC, para exercer suas funções no Tribunal Regional Eleitoral de Mato Grosso - **Cartório 52ª Zona Eleitoral de São José dos Quatro Marcos - MT**, pelo período de **30 de março de 2025 a 29 de março de 2026**, com ônus para o órgão de origem, nos termos do artigo 365 da Lei Federal nº 4.737/1965, Lei Federal nº 6.999/1982, Lei nº 9.504/1997, Resolução TSE nº 23.523/2017, Resolução TRE-MT nº 611/2009 e Decreto nº 691/2020.

Palácio Paiaguás, em Cuiabá-MT, 08 maio de 2024.

(Assinado Digitalmente)

BASÍLIO BEZERRA GUIMARÃES DOS SANTOS
Secretário de Estado de Planejamento e Gestão

Protocolo 1692426

ATO ADMINISTRATIVO Nº 619/2025/SEPLAG

O SECRETÁRIO DE ESTADO DE PLANEJAMENTO E GESTÃO, no uso de suas atribuições legais, considerando o que consta no Processo nº SEJUS-PRO-2025/00960, resolve, para regularização funcional, autorizar a cessão por requisição eleitoral de **STEFHANY SUHELLEN DA SILVA GARCIA**, Assistente do Sistema Socioeducativo, matrícula funcional nº 277223/001, lotada na Secretaria de Estado de Justiça - SEJUS, para exercer suas funções no Tribunal Regional Eleitoral de Mato Grosso - **20ª Zona Eleitoral de - MT**, pelo período de **31 de março de 2025 a 30 de março de 2026**, com ônus para o órgão de origem, nos termos do artigo 365 da Lei Federal nº 4.737/1965, Lei Federal nº 6.999/1982, Lei nº 9.504/1997, Resolução TSE nº 23.523/2017, Resolução TRE-MT nº 611/2009 e Decreto nº 691/2020.

Palácio Paiaguás, em Cuiabá-MT, 08 de maio de 2025.

(Assinado Digitalmente)

BASÍLIO BEZERRA GUIMARÃES DOS SANTOS
Secretário de Estado de Planejamento e Gestão

Protocolo 1692435

ATO ADMINISTRATIVO Nº 1031/2025/SEPLAG

O SECRETÁRIO DE ESTADO DE PLANEJAMENTO E GESTÃO, no uso de suas atribuições legais, considerando o que consta no Processo nº SEDUC-PRO-2025/25710, resolve, para regularização funcional, prorrogar pela 3ª vez o Ato Administrativo nº 786/2022/SEPLAG, publicado no Diário Oficial do Estado de 24/05/2022, que trata da cessão por requisição eleitoral de **JOSE LUIZ ALVES ARAUJO**, Técnico Administrativo Educacional, matrícula funcional nº 36440/003, lotado na Secretaria de Estado de Educação - SEDUC, para exercer suas funções no Tribunal Regional Eleitoral de Mato Grosso - **15ª Zona Eleitoral de São Félix do Araguaia - MT**, pelo período de **06 de abril de 2025 a 05 de abril de 2026**, com ônus para o órgão de origem, nos termos do artigo 365 da Lei Federal nº 4.737/1965, Lei Federal nº 6.999/1982, Lei nº 9.504/1997, Resolução TSE nº 23.523/2017, Resolução TRE-MT nº 611/2009 e Decreto nº 691/2020.

Palácio Paiaguás, em Cuiabá-MT, 09 de maio de 2025.

(Assinado Digitalmente)

BASÍLIO BEZERRA GUIMARÃES DOS SANTOS
Secretário de Estado de Planejamento e Gestão

Protocolo 1692439

EXTRATO DO DÉCIMO QUINTO TERMO ADITIVO AO CONTRATO Nº 038/2022/SEPLAG

PROCESSO: SEPLAG-PRO-2025/02937

DAS PARTES: SECRETARIA DE ESTADO DE PLANEJAMENTO E GESTÃO e a EMPRESA CUYAVERA CONSTRUTORA LTDA - CNPJ nº 00.482.913/0001-91.

DO OBJETO: O presente Termo Aditivo tem por finalidade o aditivo QUALITATIVO/QUANTITATIVO do Contrato nº 038/2022/SEPLAG - LOTE II, que altera as seguintes cláusulas: CLÁUSULA 1.4 - Descrição do objeto, CLÁUSULA TERCEIRA - DO VALOR e CLÁUSULA OITAVA - DO VALOR E DA DOTAÇÃO ORÇAMENTÁRIA. O referido contrato tem por objeto a Contratação de empresa especializada em engenharia para reforma e intervenções legais da Secretaria de Estado de Planejamento e Gestão de Mato Grosso e a Escola do Governo, com fornecimento de material, mão de obra, ferramentas e todos os equipamentos necessários à perfeita realização do objeto contratado.

DA ALTERAÇÃO: Fica alterado o "caput" da CLÁUSULA 1.4 - Descrição do objeto que passa a vigorar com a seguinte redação: Fica acrescido ao Lote II o valor de R\$ 1.009.557,79 (um milhão e nove mil, quinhentos e cinquenta e sete reais e setenta e nove centavos) correspondente a uma variação de 35,93% (trinta e cinco, virgula, noventa e três, por cento) e uma variação acumulada de 114,62% (cento e quatorze, virgula, sessenta e dois, por cento). Com esse aumento o valor do Lote II passará a ser: R\$ 5.853.389,55 (cinco milhões e oitocentos e cinquenta e três mil e trezentos e oitenta e nove reais e cinquenta e cinco centavos), com efeitos a partir da assinatura deste termo aditivo.

DO VALOR: O valor do contrato será por demanda e de acordo com a necessidade da contratante. Com o acréscimo no valor de R\$ 1.009.557,79 (um milhão e nove mil e quinhentos e cinquenta e sete reais e nove centavos), o Lote II passa a ser de R\$ 5.853.389,55 (cinco milhões e oitocentos e cinquenta e três mil e trezentos e oitenta e nove reais e cinquenta e cinco centavos), perfazendo o valor total do contrato em R\$ 28.146.401,58 (vinte e oito milhões e cento e quarenta e seis mil e quatrocentos e um reais e cinquenta e oito centavos) a partir da assinatura deste termo, sendo:

	VALOR
LOTE I	R\$ 22.293.012,03
LOTE II	R\$ 5.853.389,55
TOTAL	R\$ 28.146.401,58

DA DOTAÇÃO ORÇAMENTÁRIA: Fica alterado o "caput" da CLÁUSULA OITAVA - DO VALOR E DA DOTAÇÃO ORÇAMENTÁRIA que passa a vigorar com a seguinte redação: UO:11101/POEA:2005/FONTE:25000000/NATUREZA DA DESPESA:449051.

DA GARANTIA CONTRATUAL: A parte contratada deverá apresentar comprovante da garantia contratual para o novo aditivo.

DA RATIFICAÇÃO: Ficam ratificadas todas as demais cláusulas do contrato inicial e aditivos anteriores.

DA DATA: Cuiabá, 13 de maio de 2025.

ASSINAM: Sr. Basílio Bezerra Guimarães dos Santos - Secretário de Estado de Planejamento e Gestão/CONTRATANTE e o Sr. Divino Celio Carneiro - representante Legal/CONTRATADA.

Protocolo 1692064

